


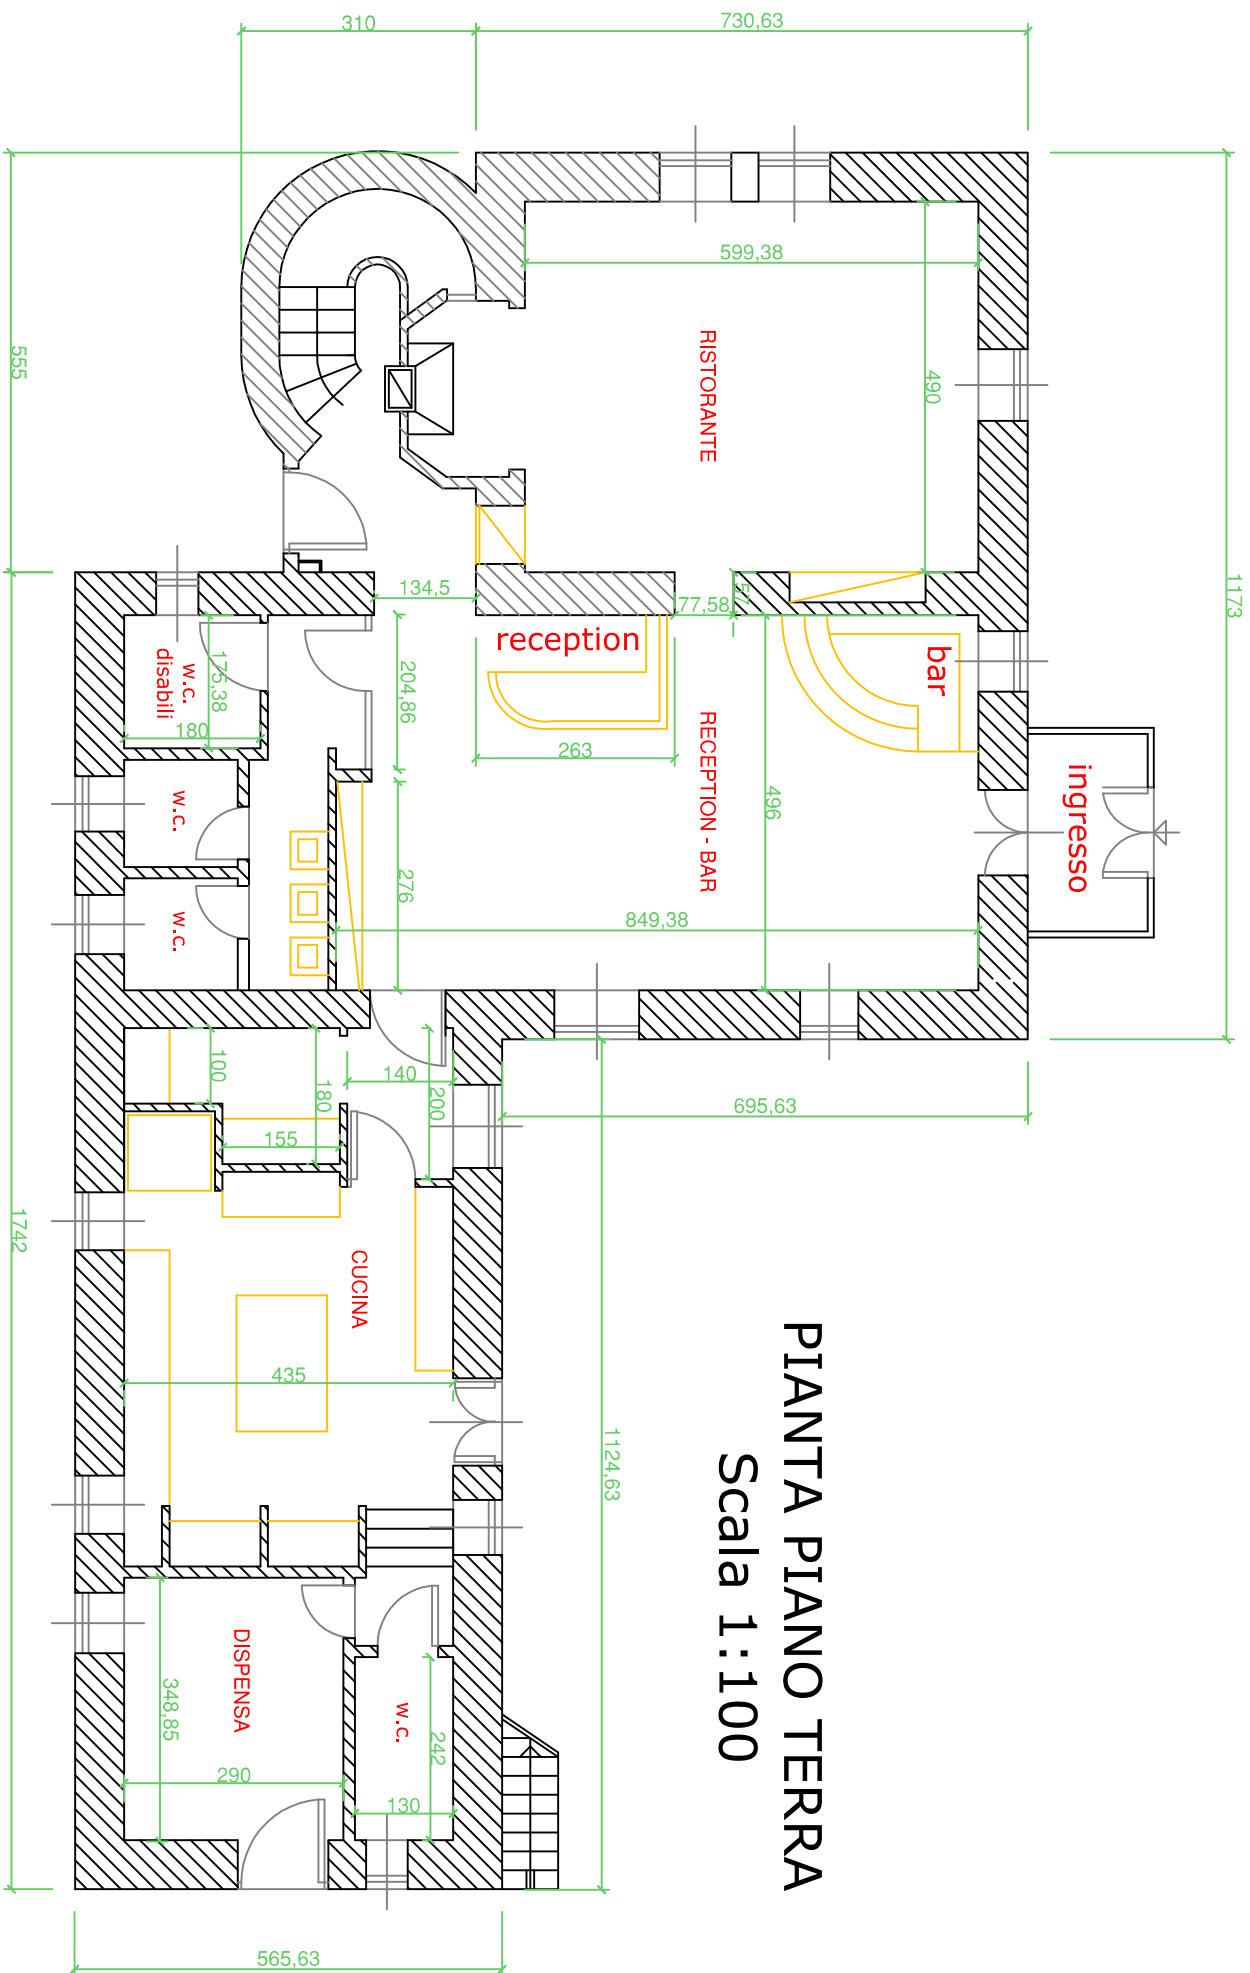

PIANTA PIANO TERRA
Scala 1:100