





Centro - Livello 0

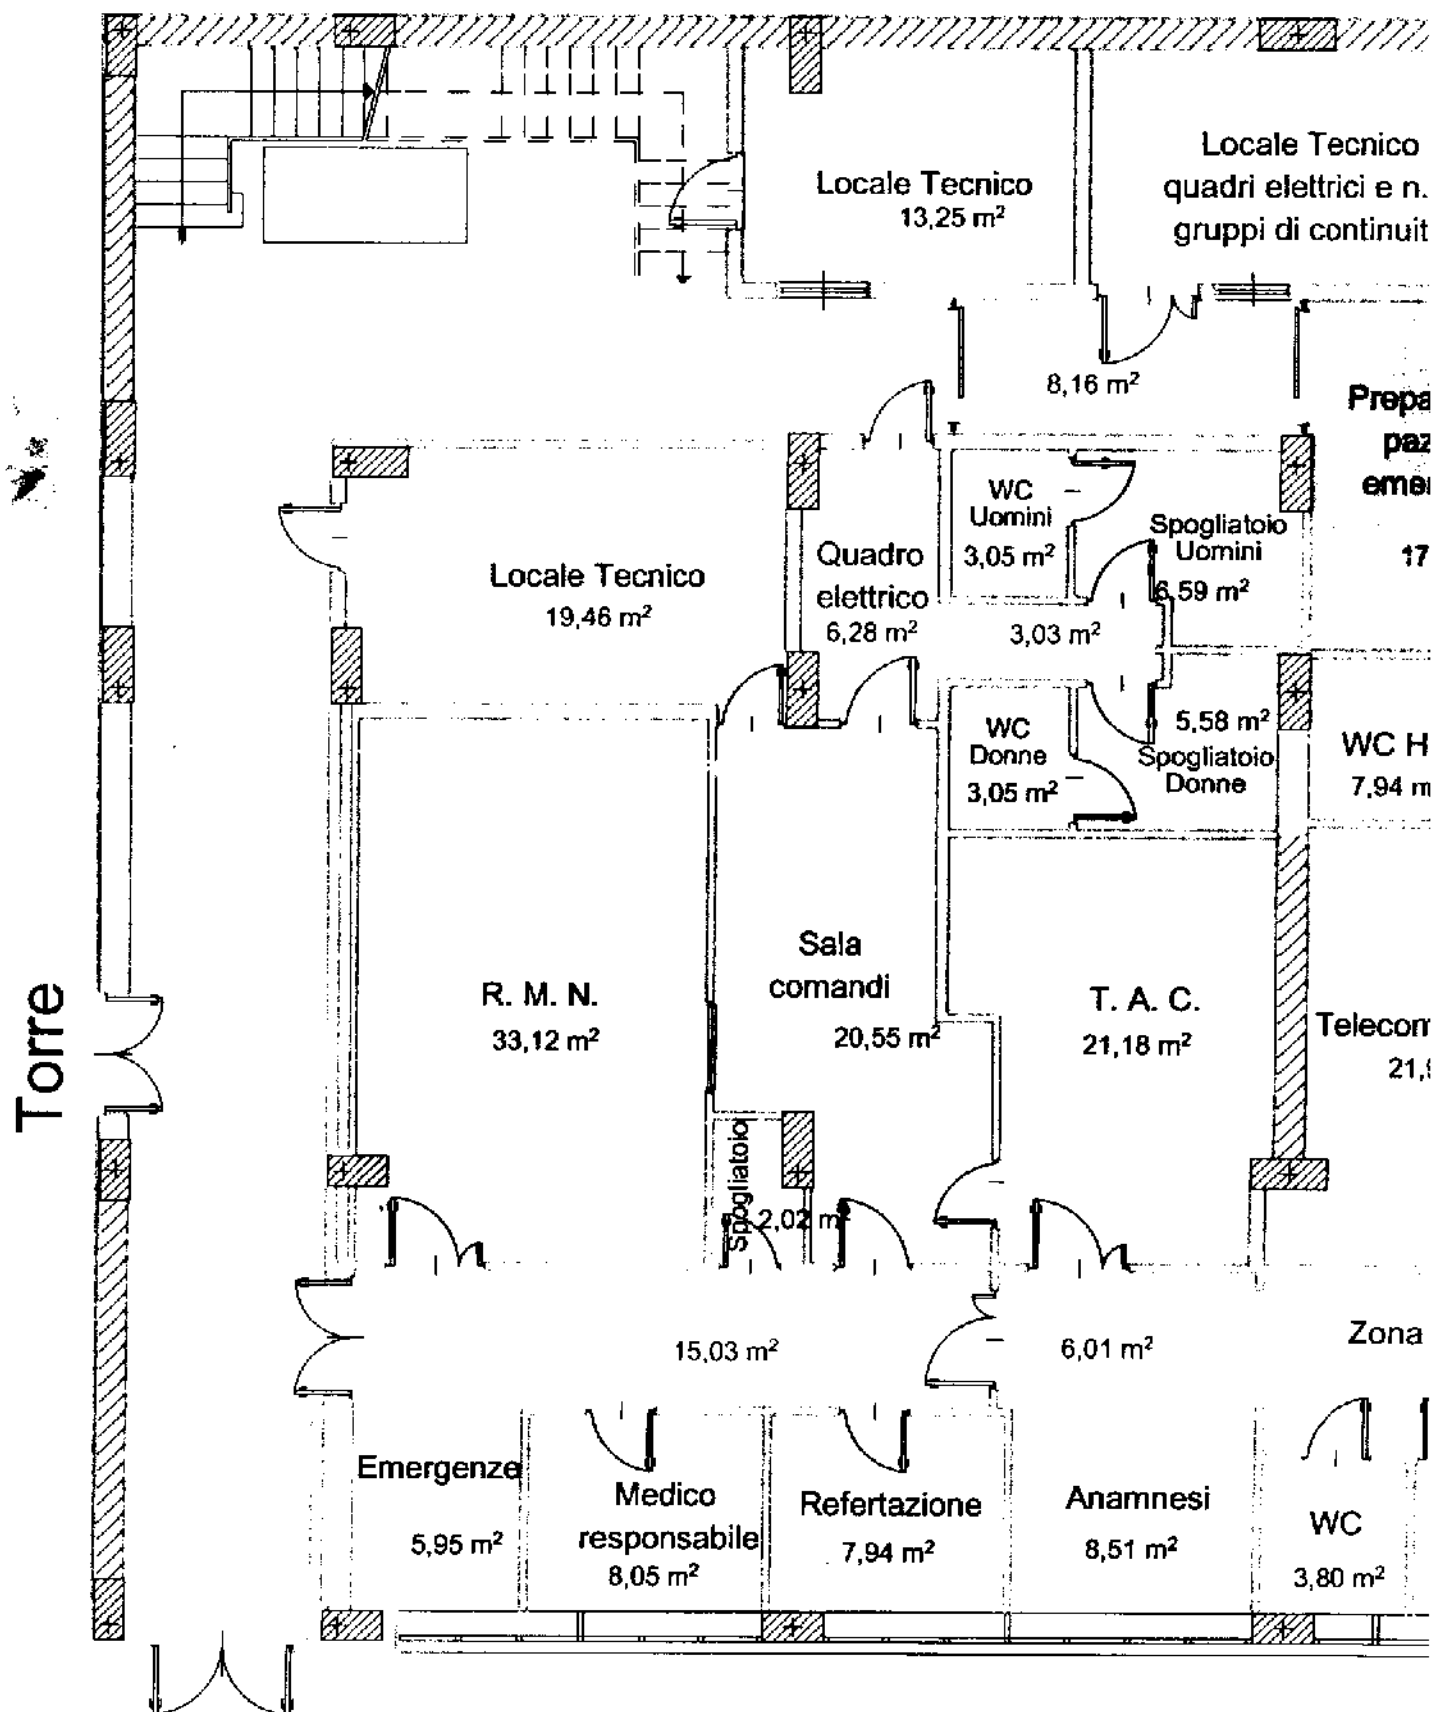

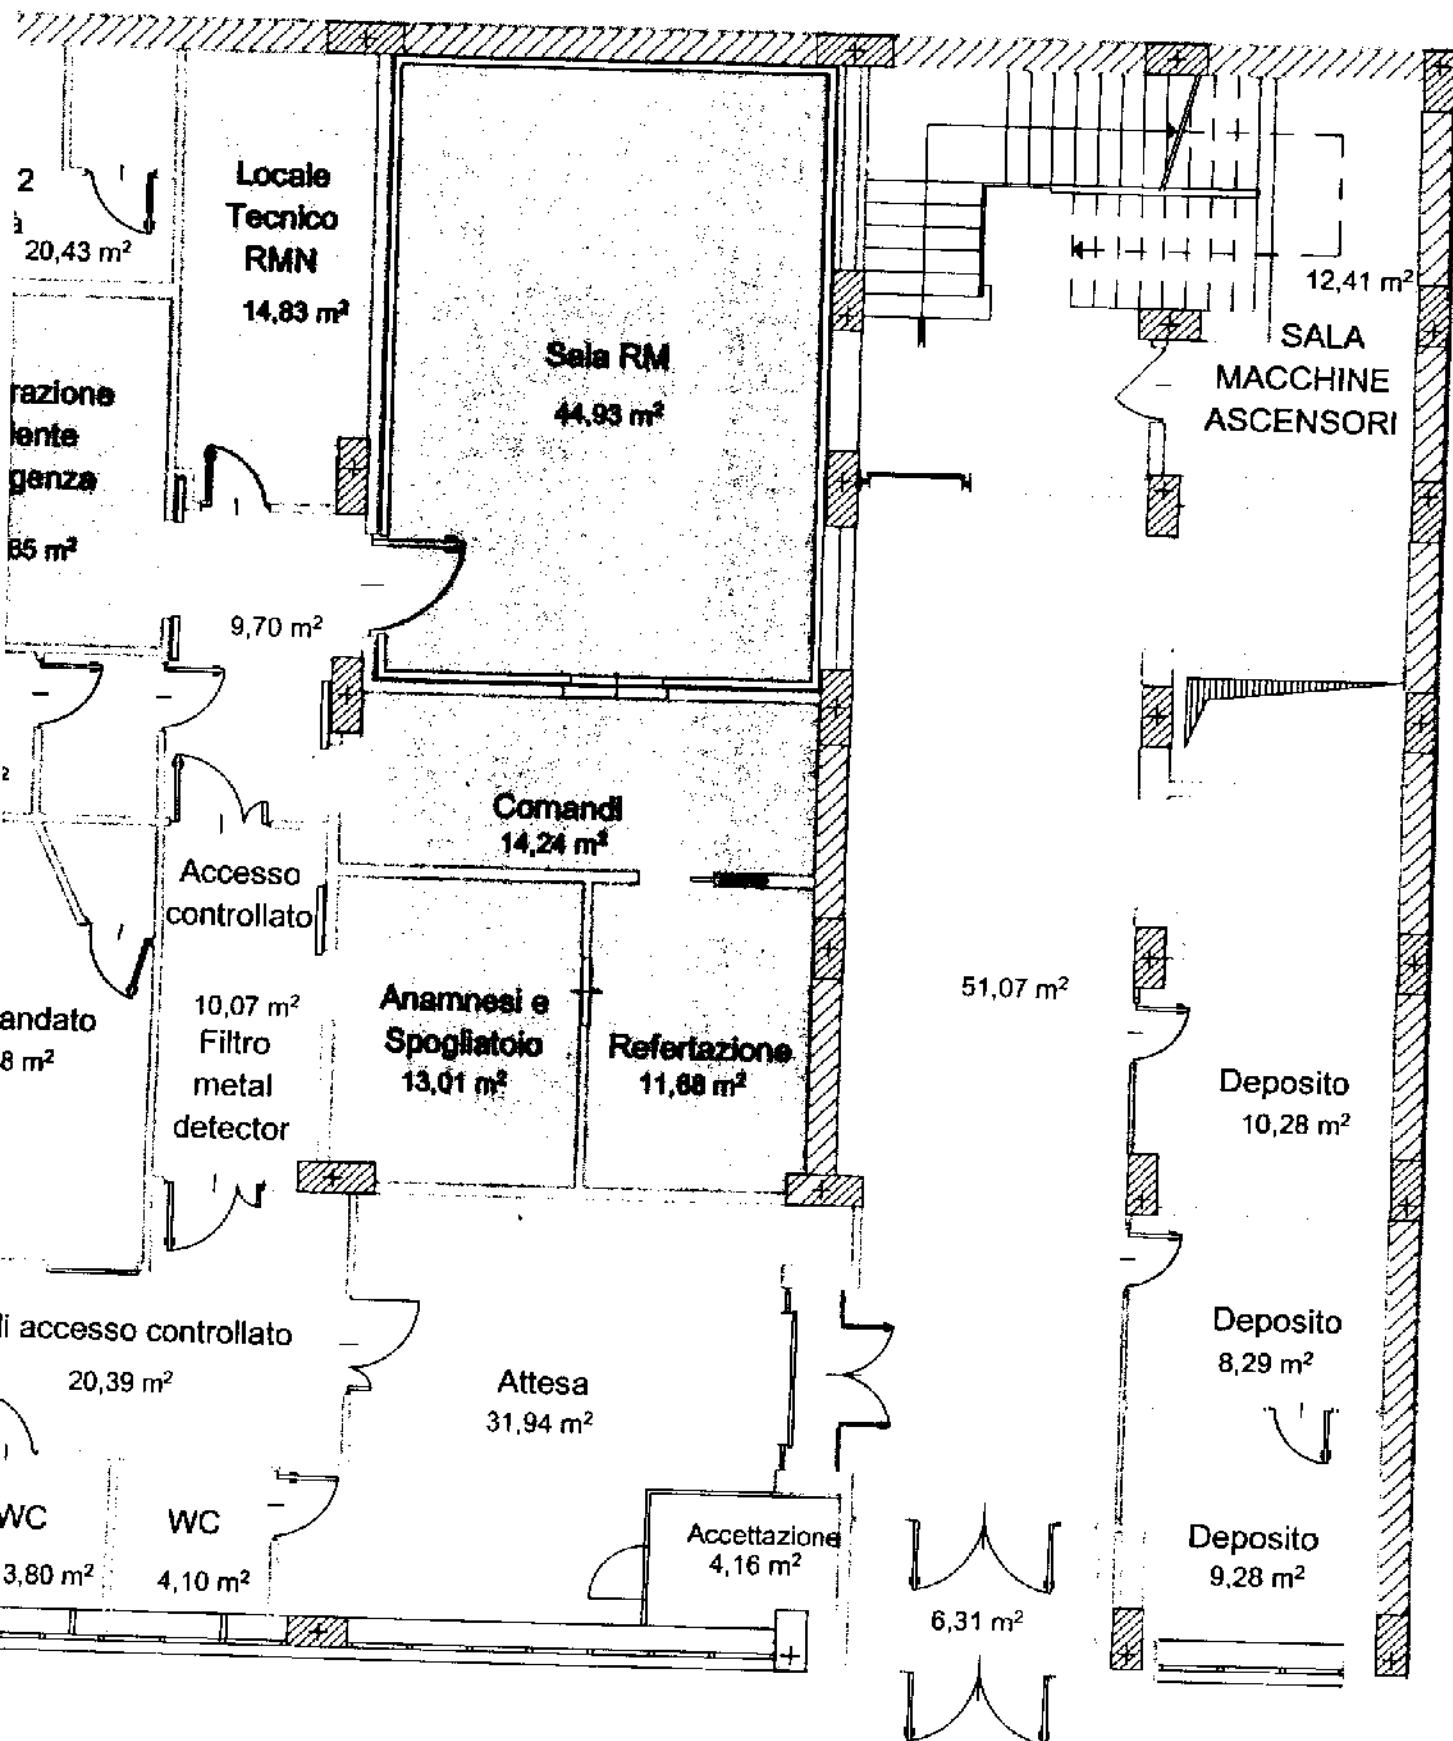



Centro - Pianta Livello 1

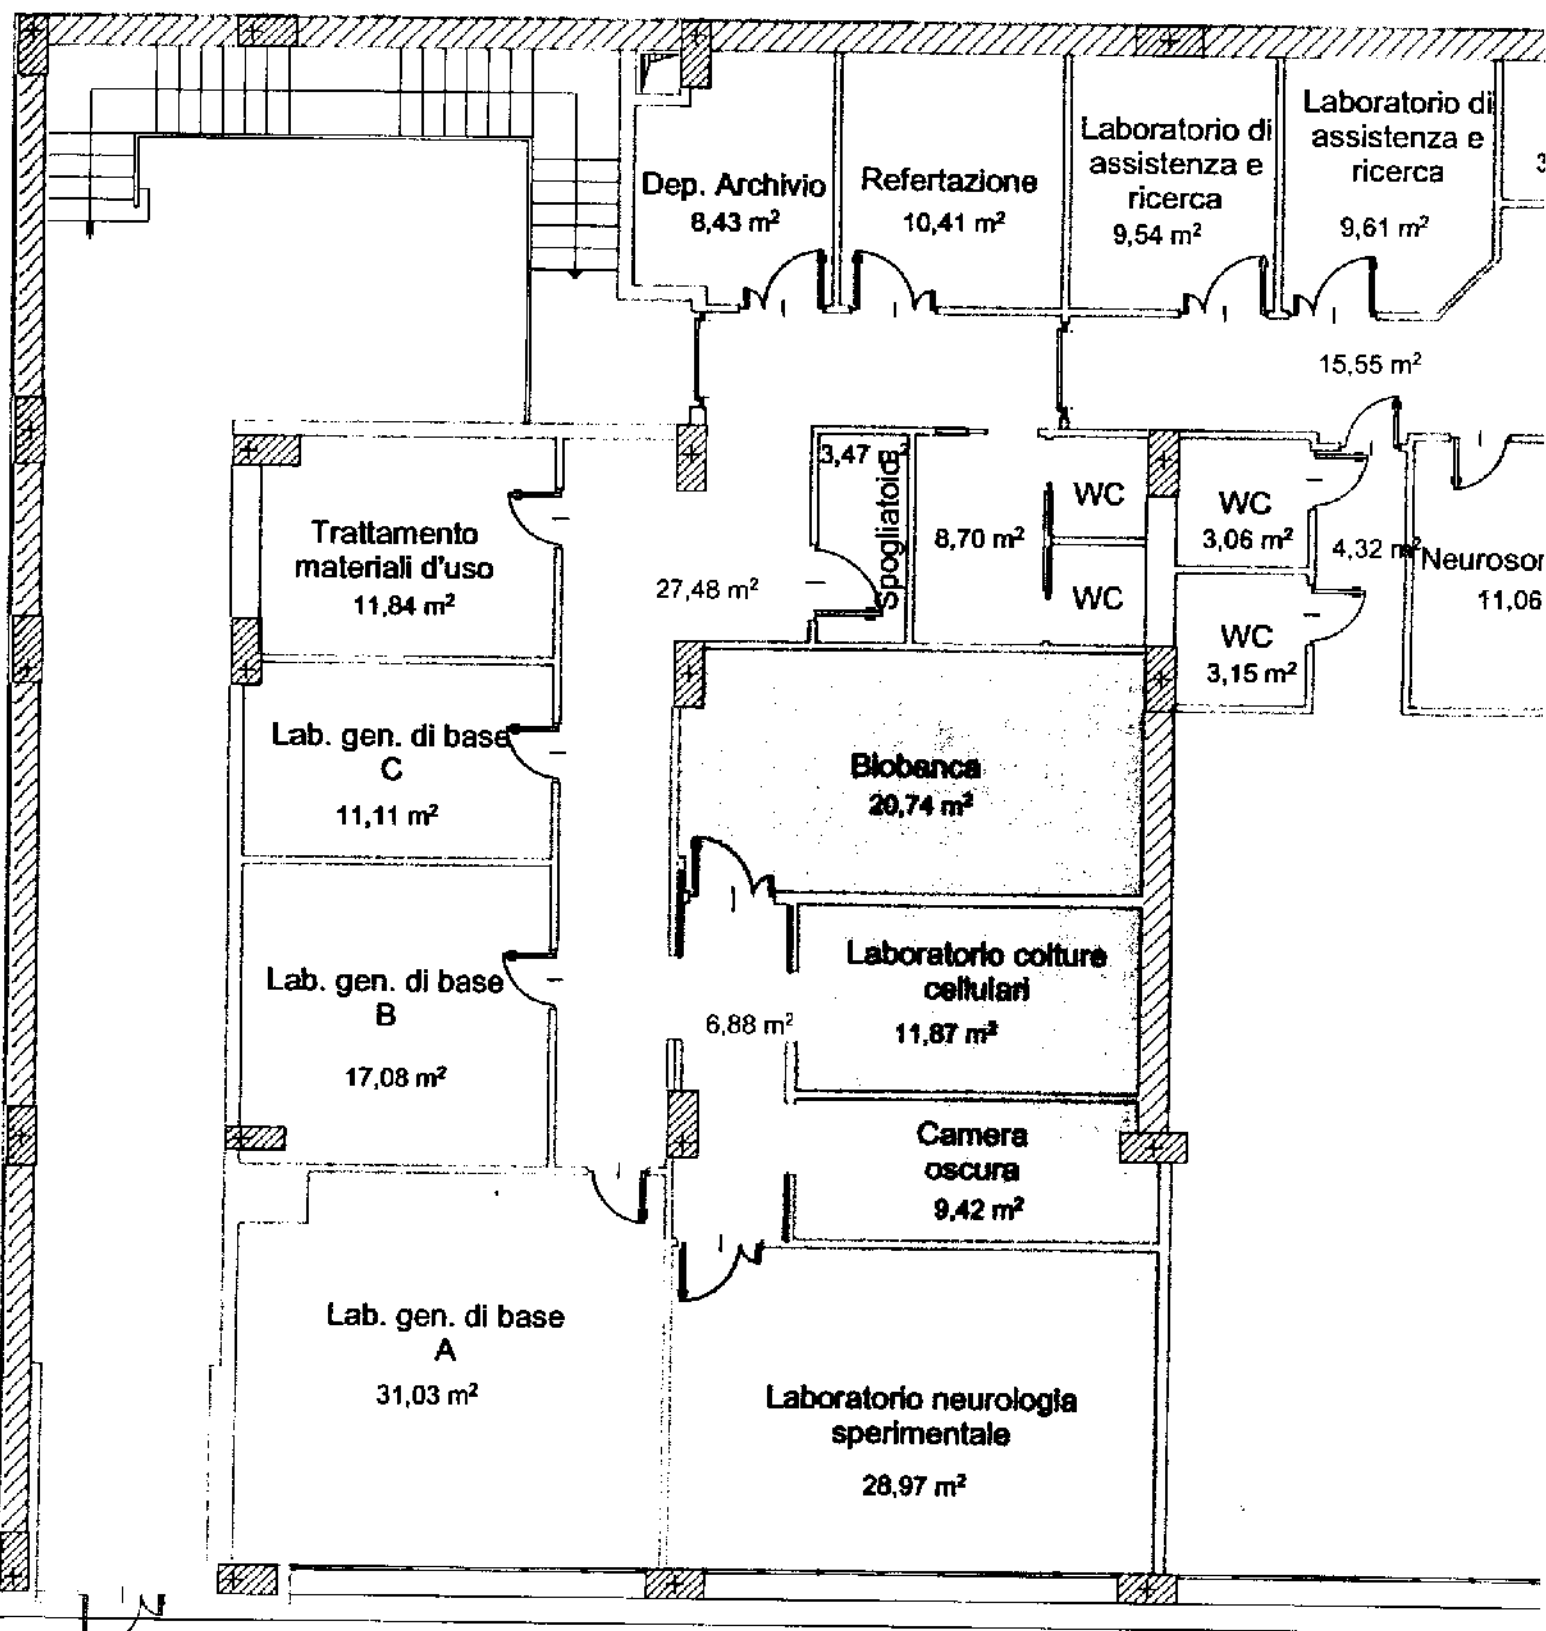

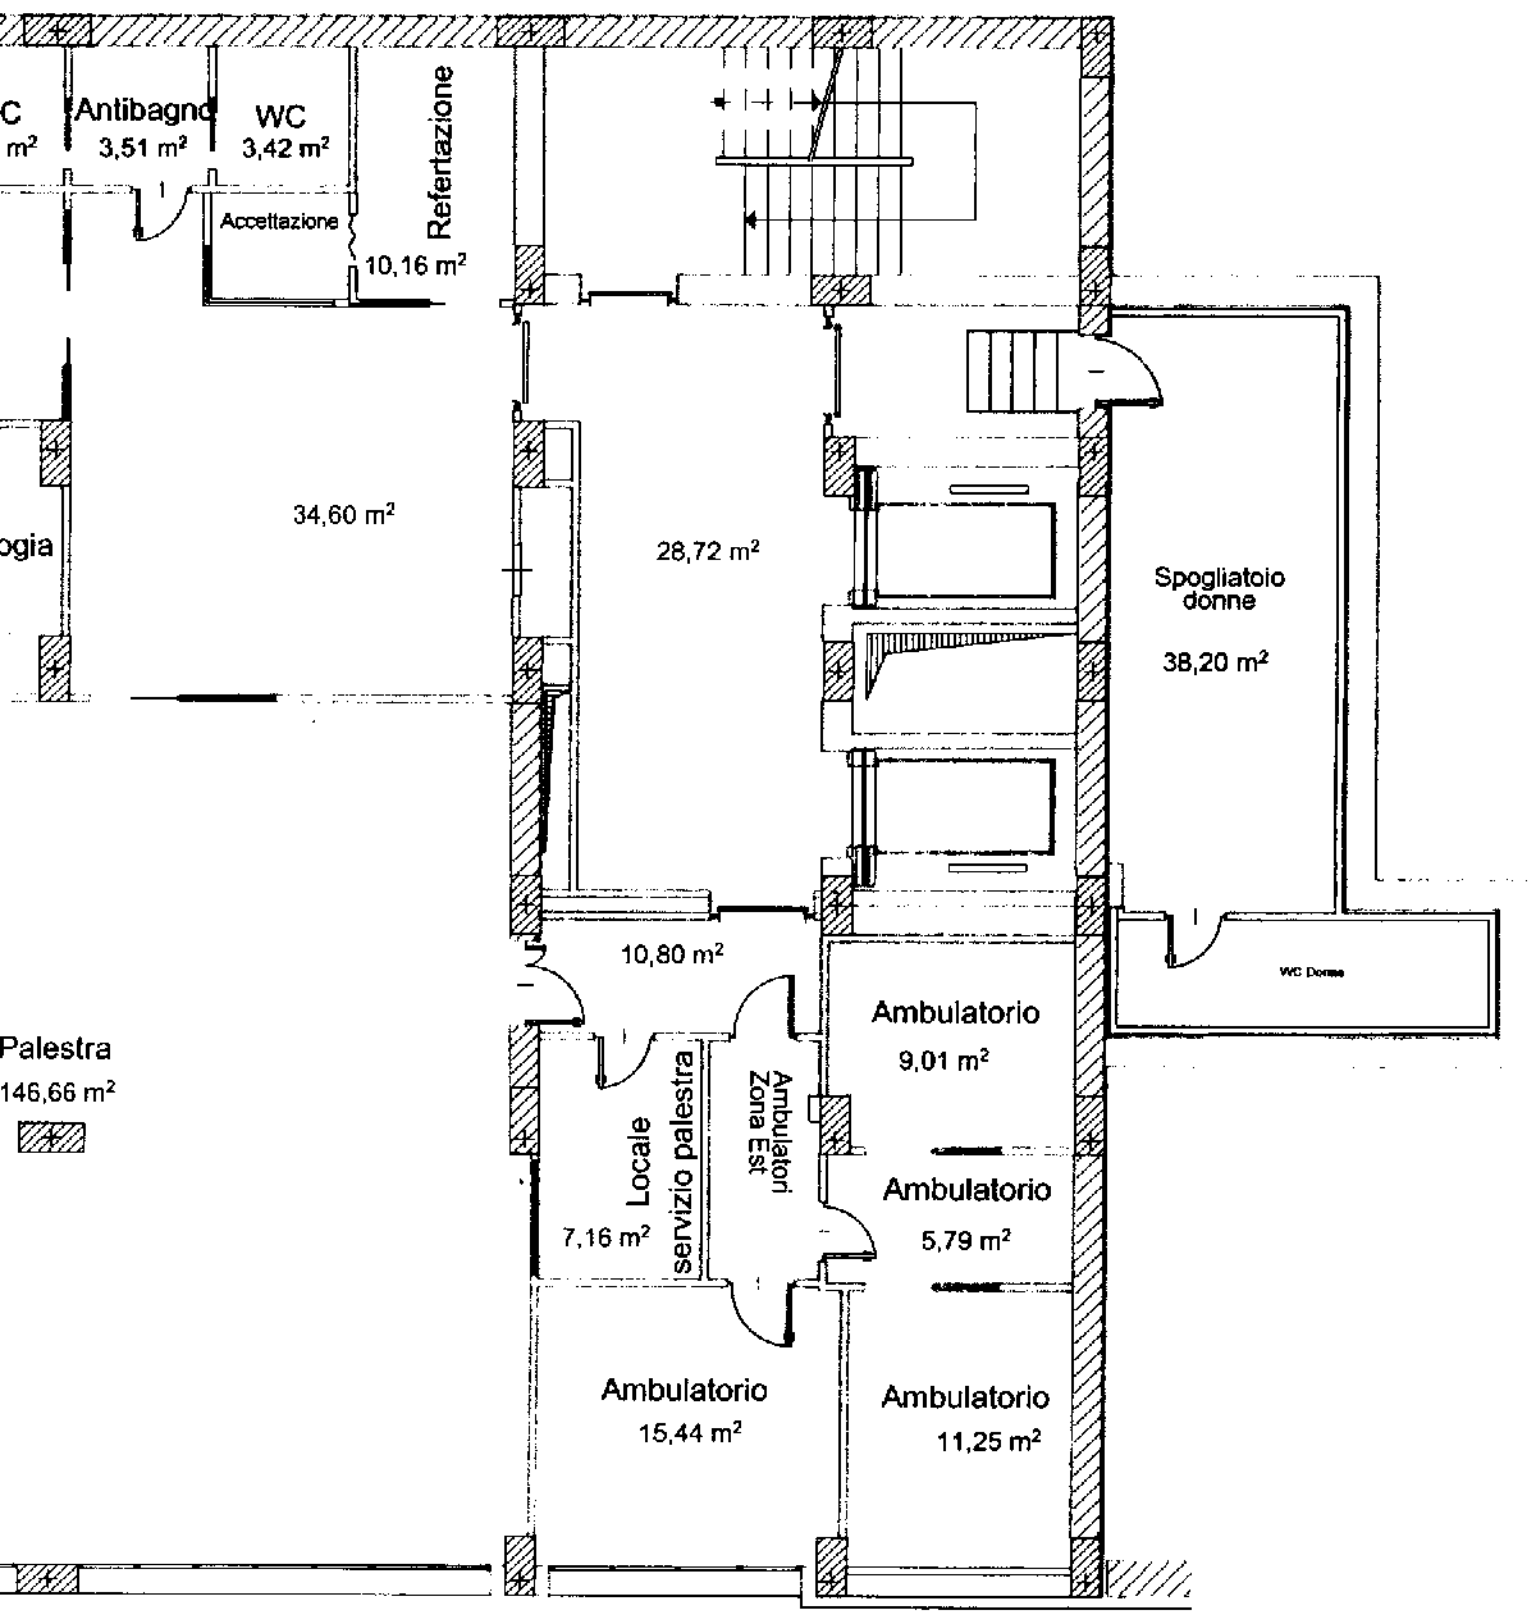



Centro - Pianta Livello 2

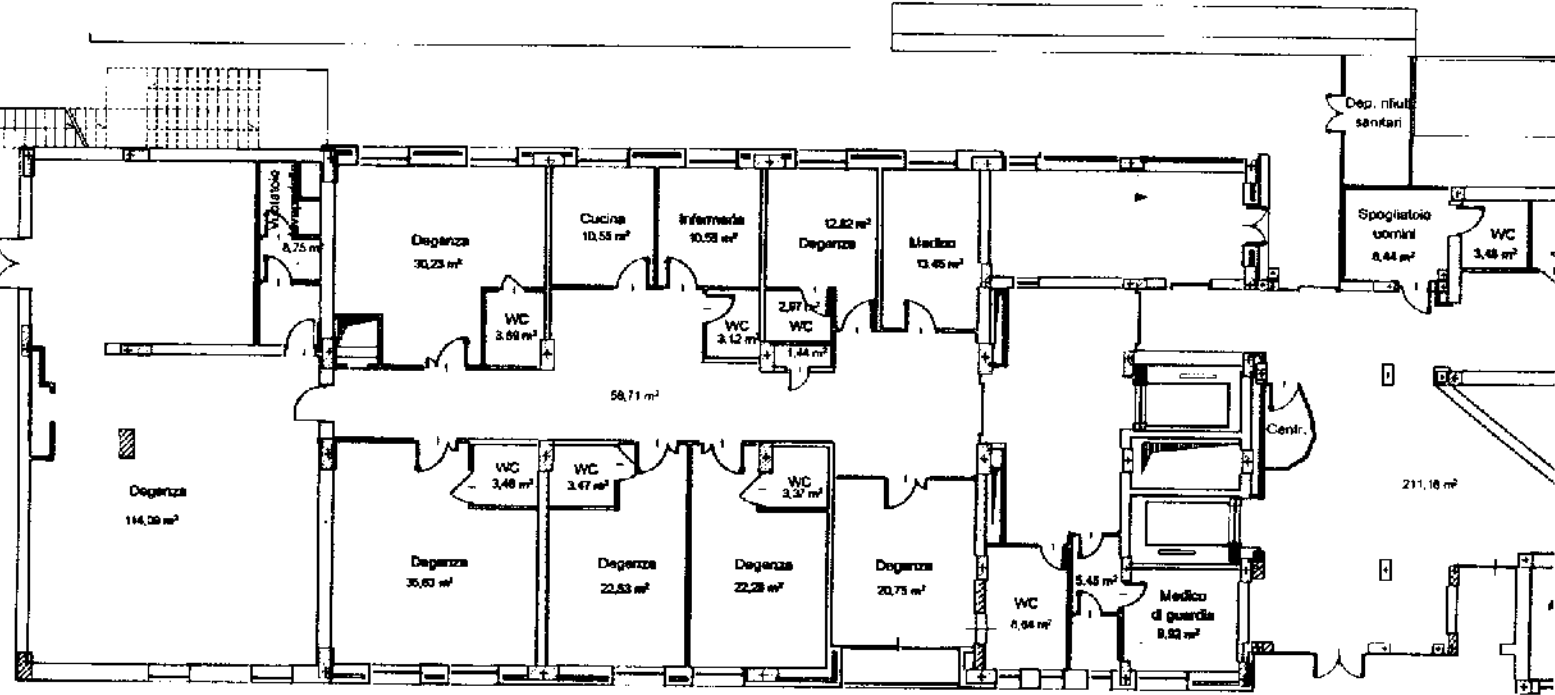

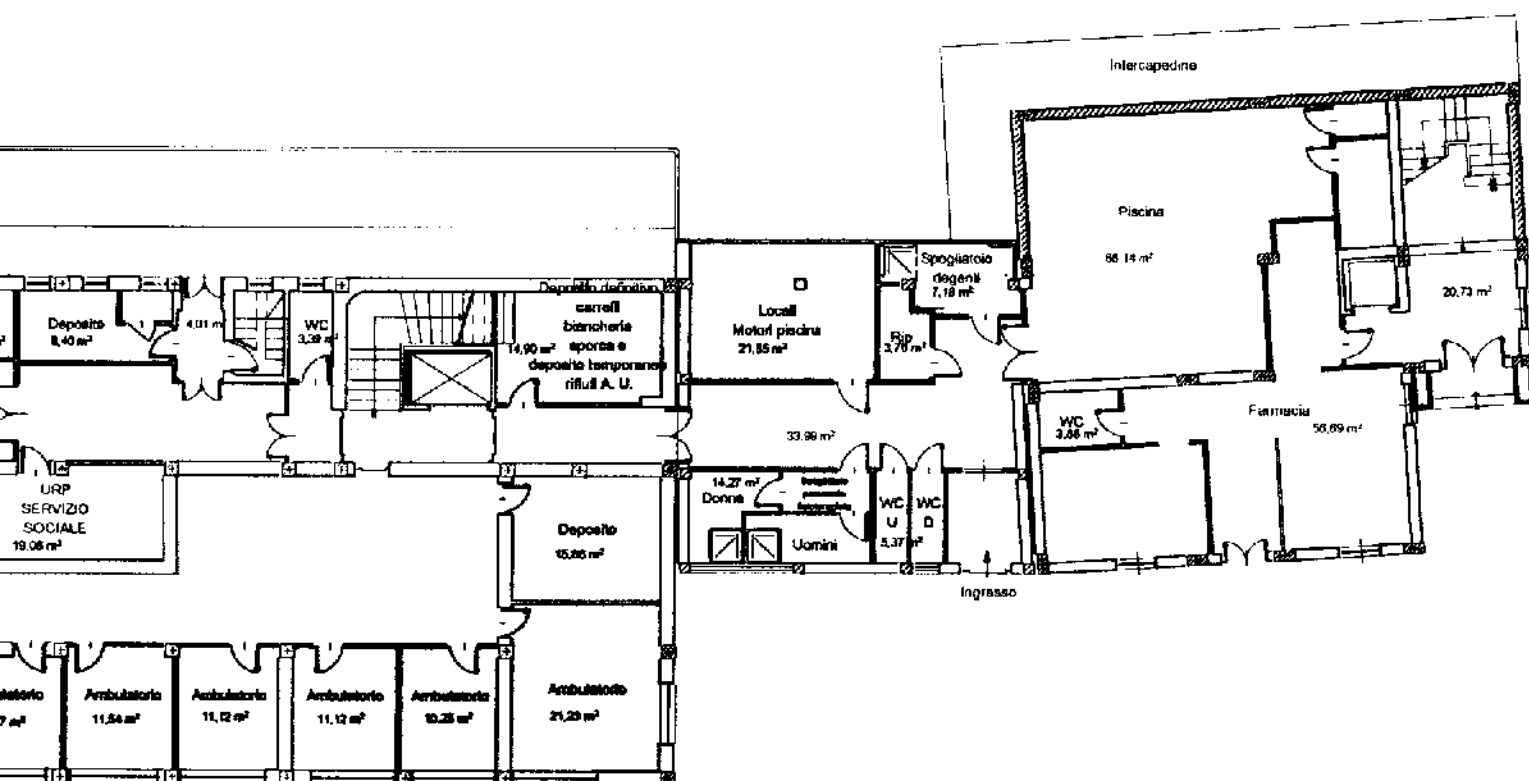



Centro - Pianta Livello 3

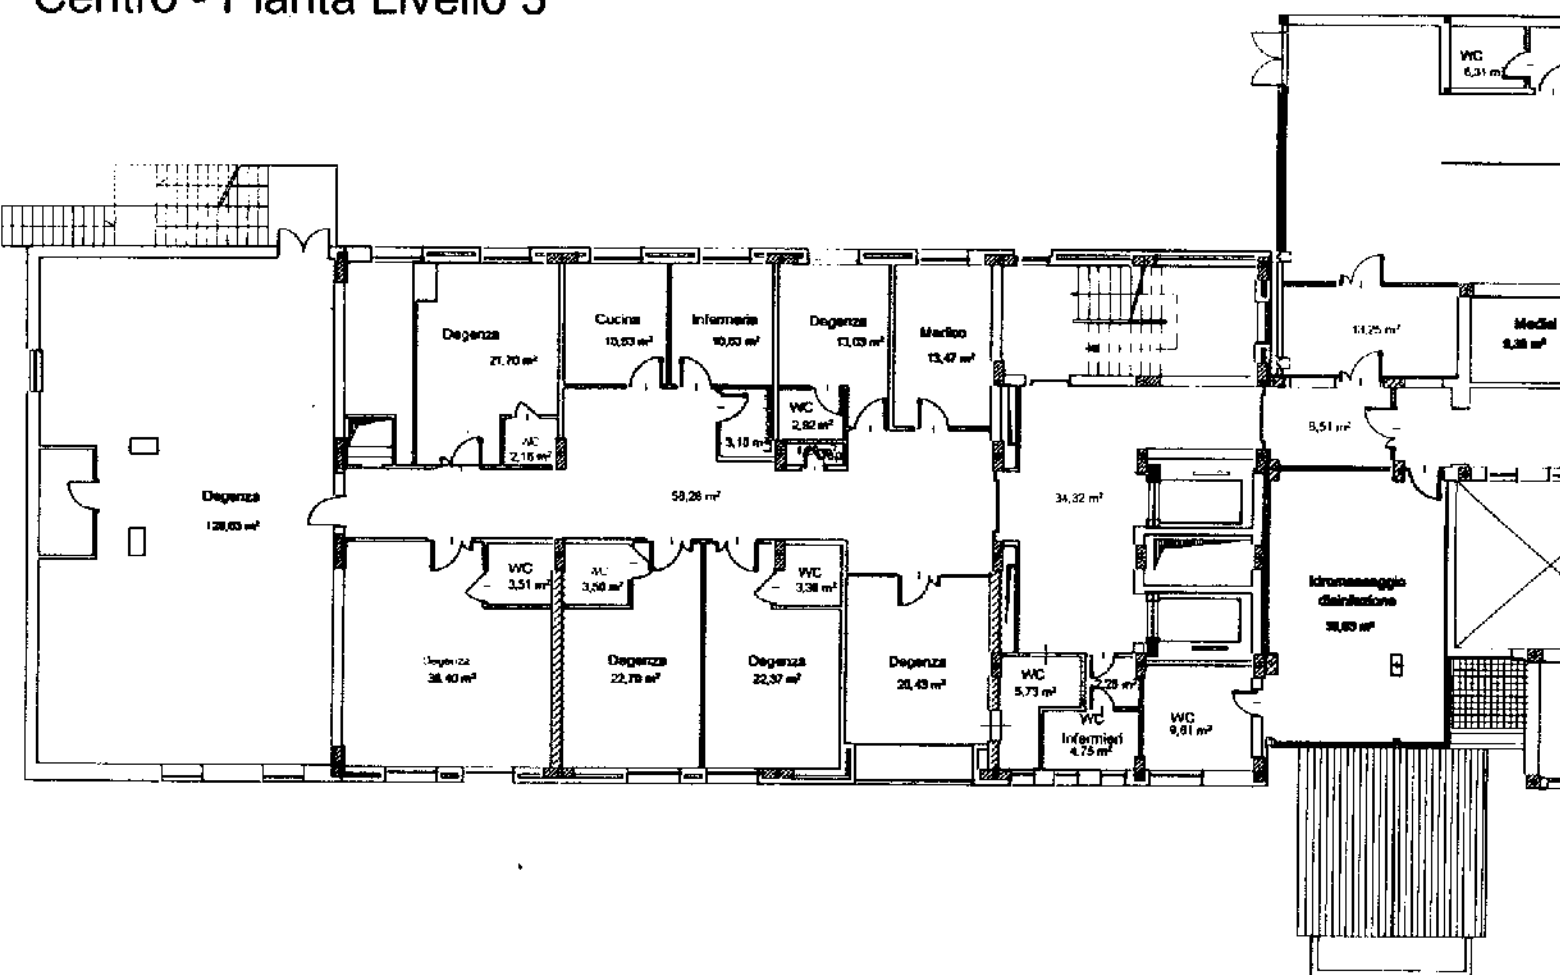

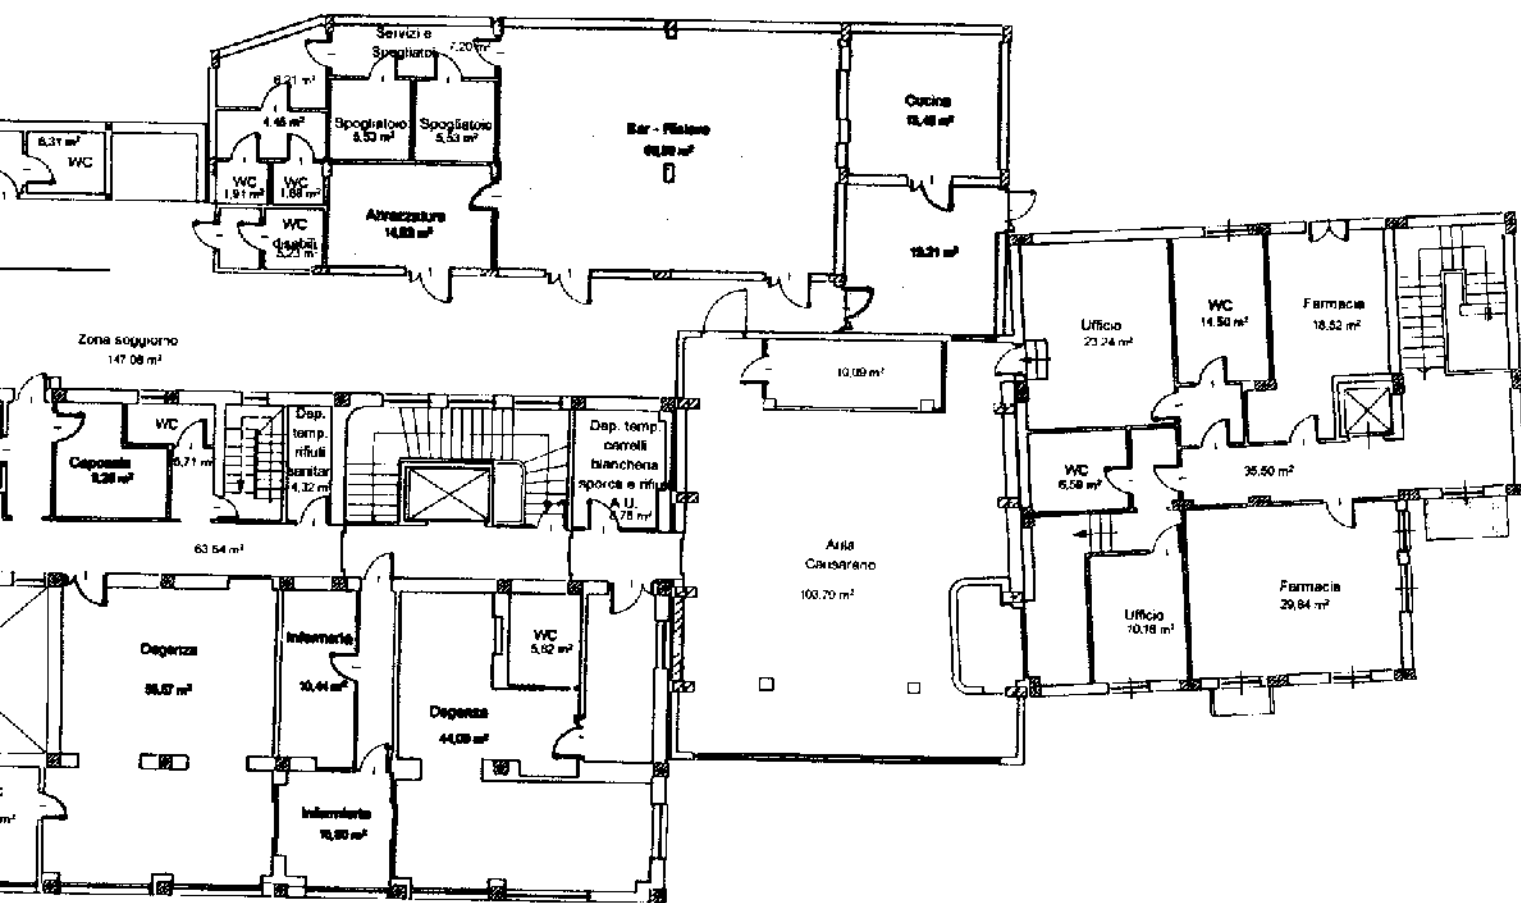



Centro - Pianta Livello 4

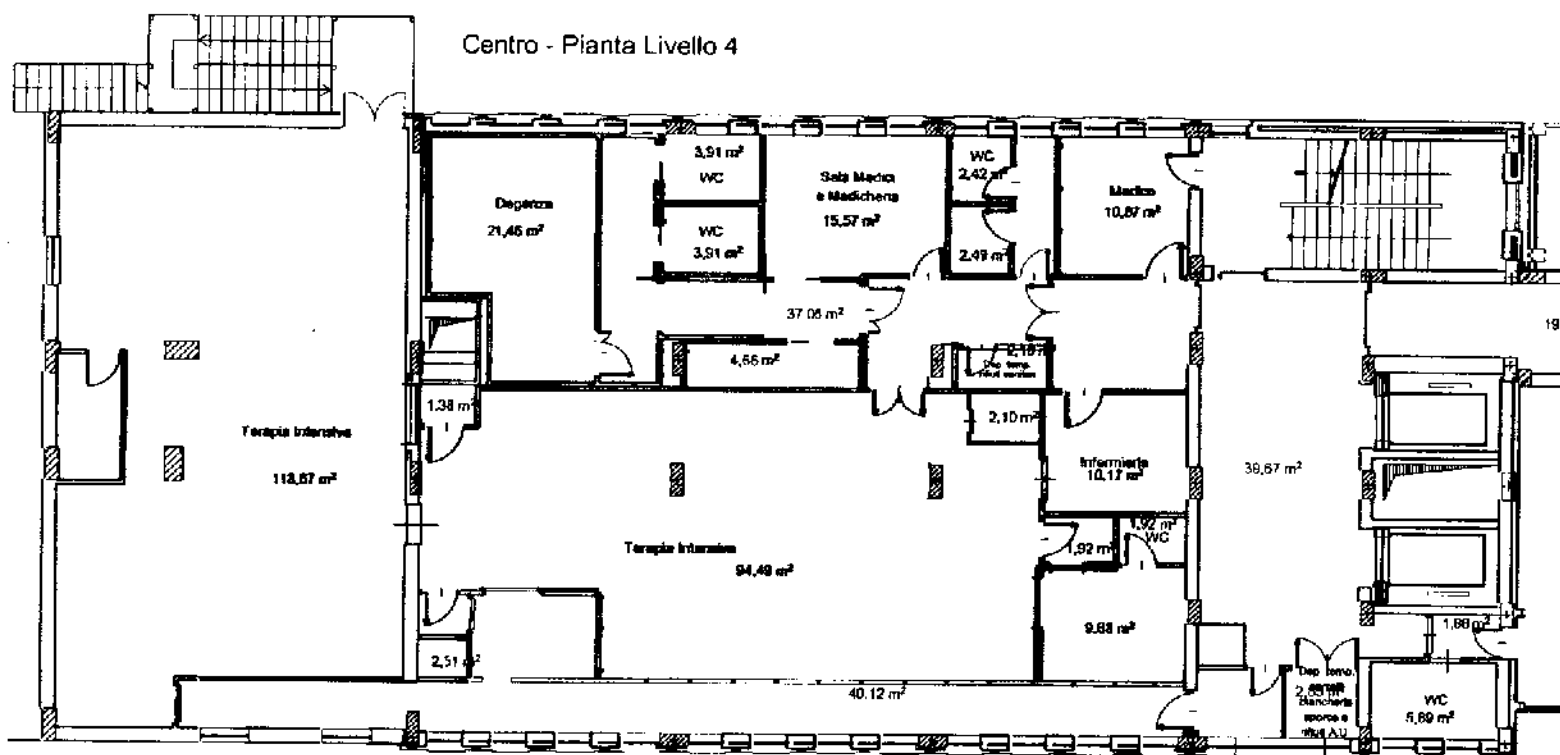


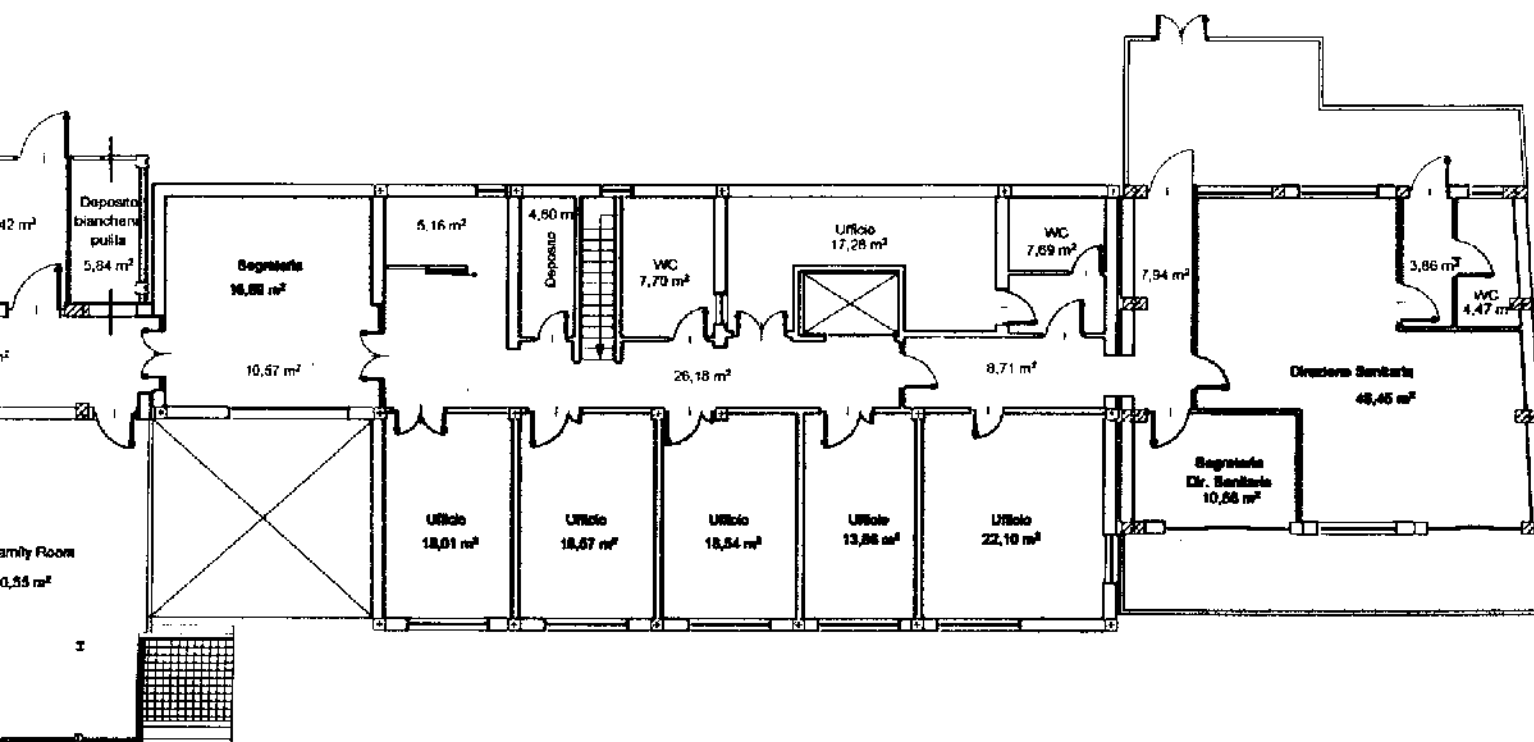


Torre - Livello 1

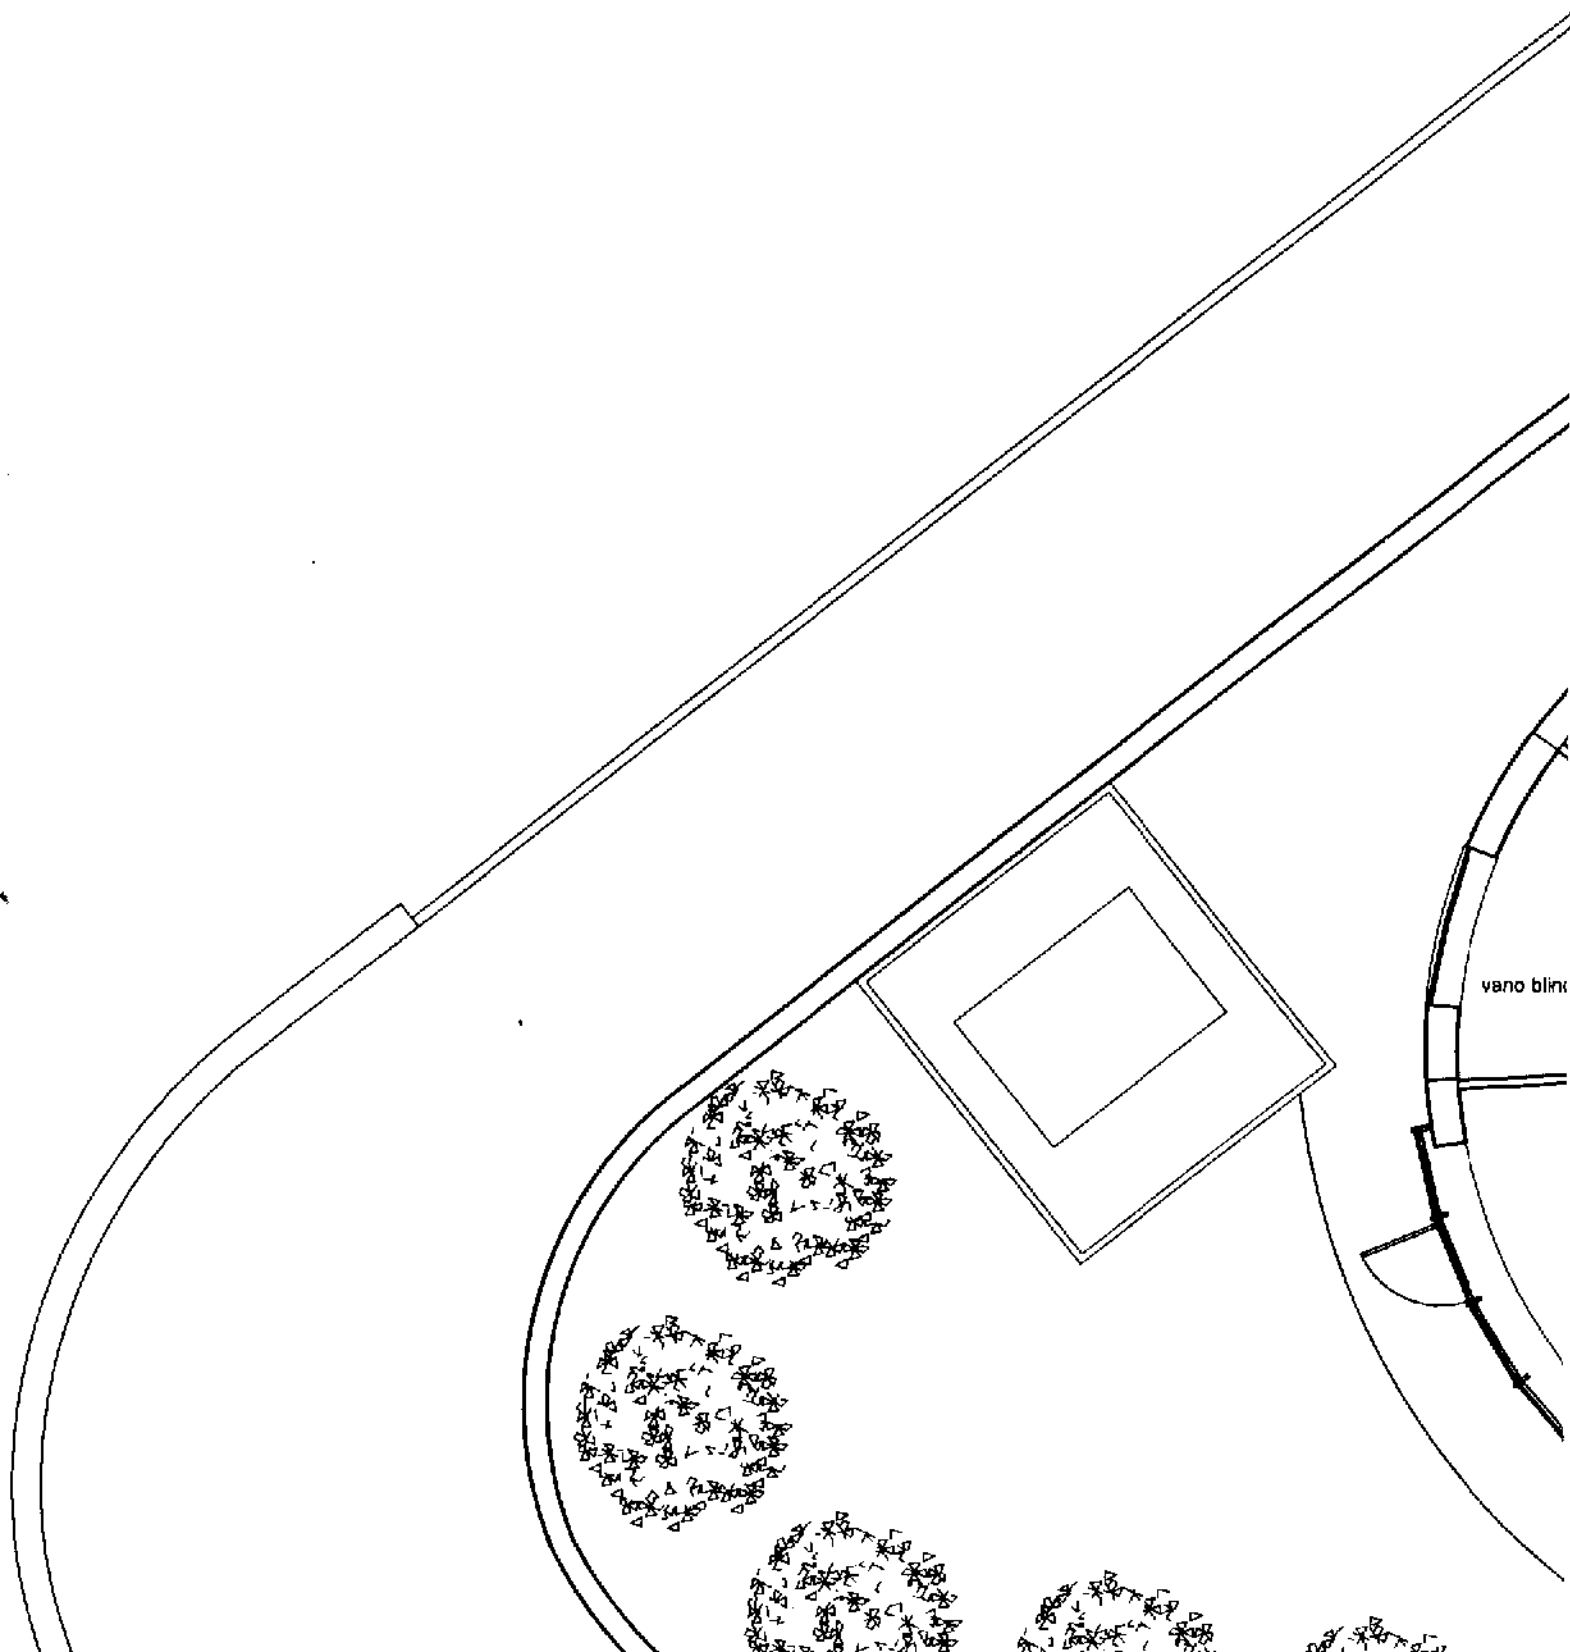

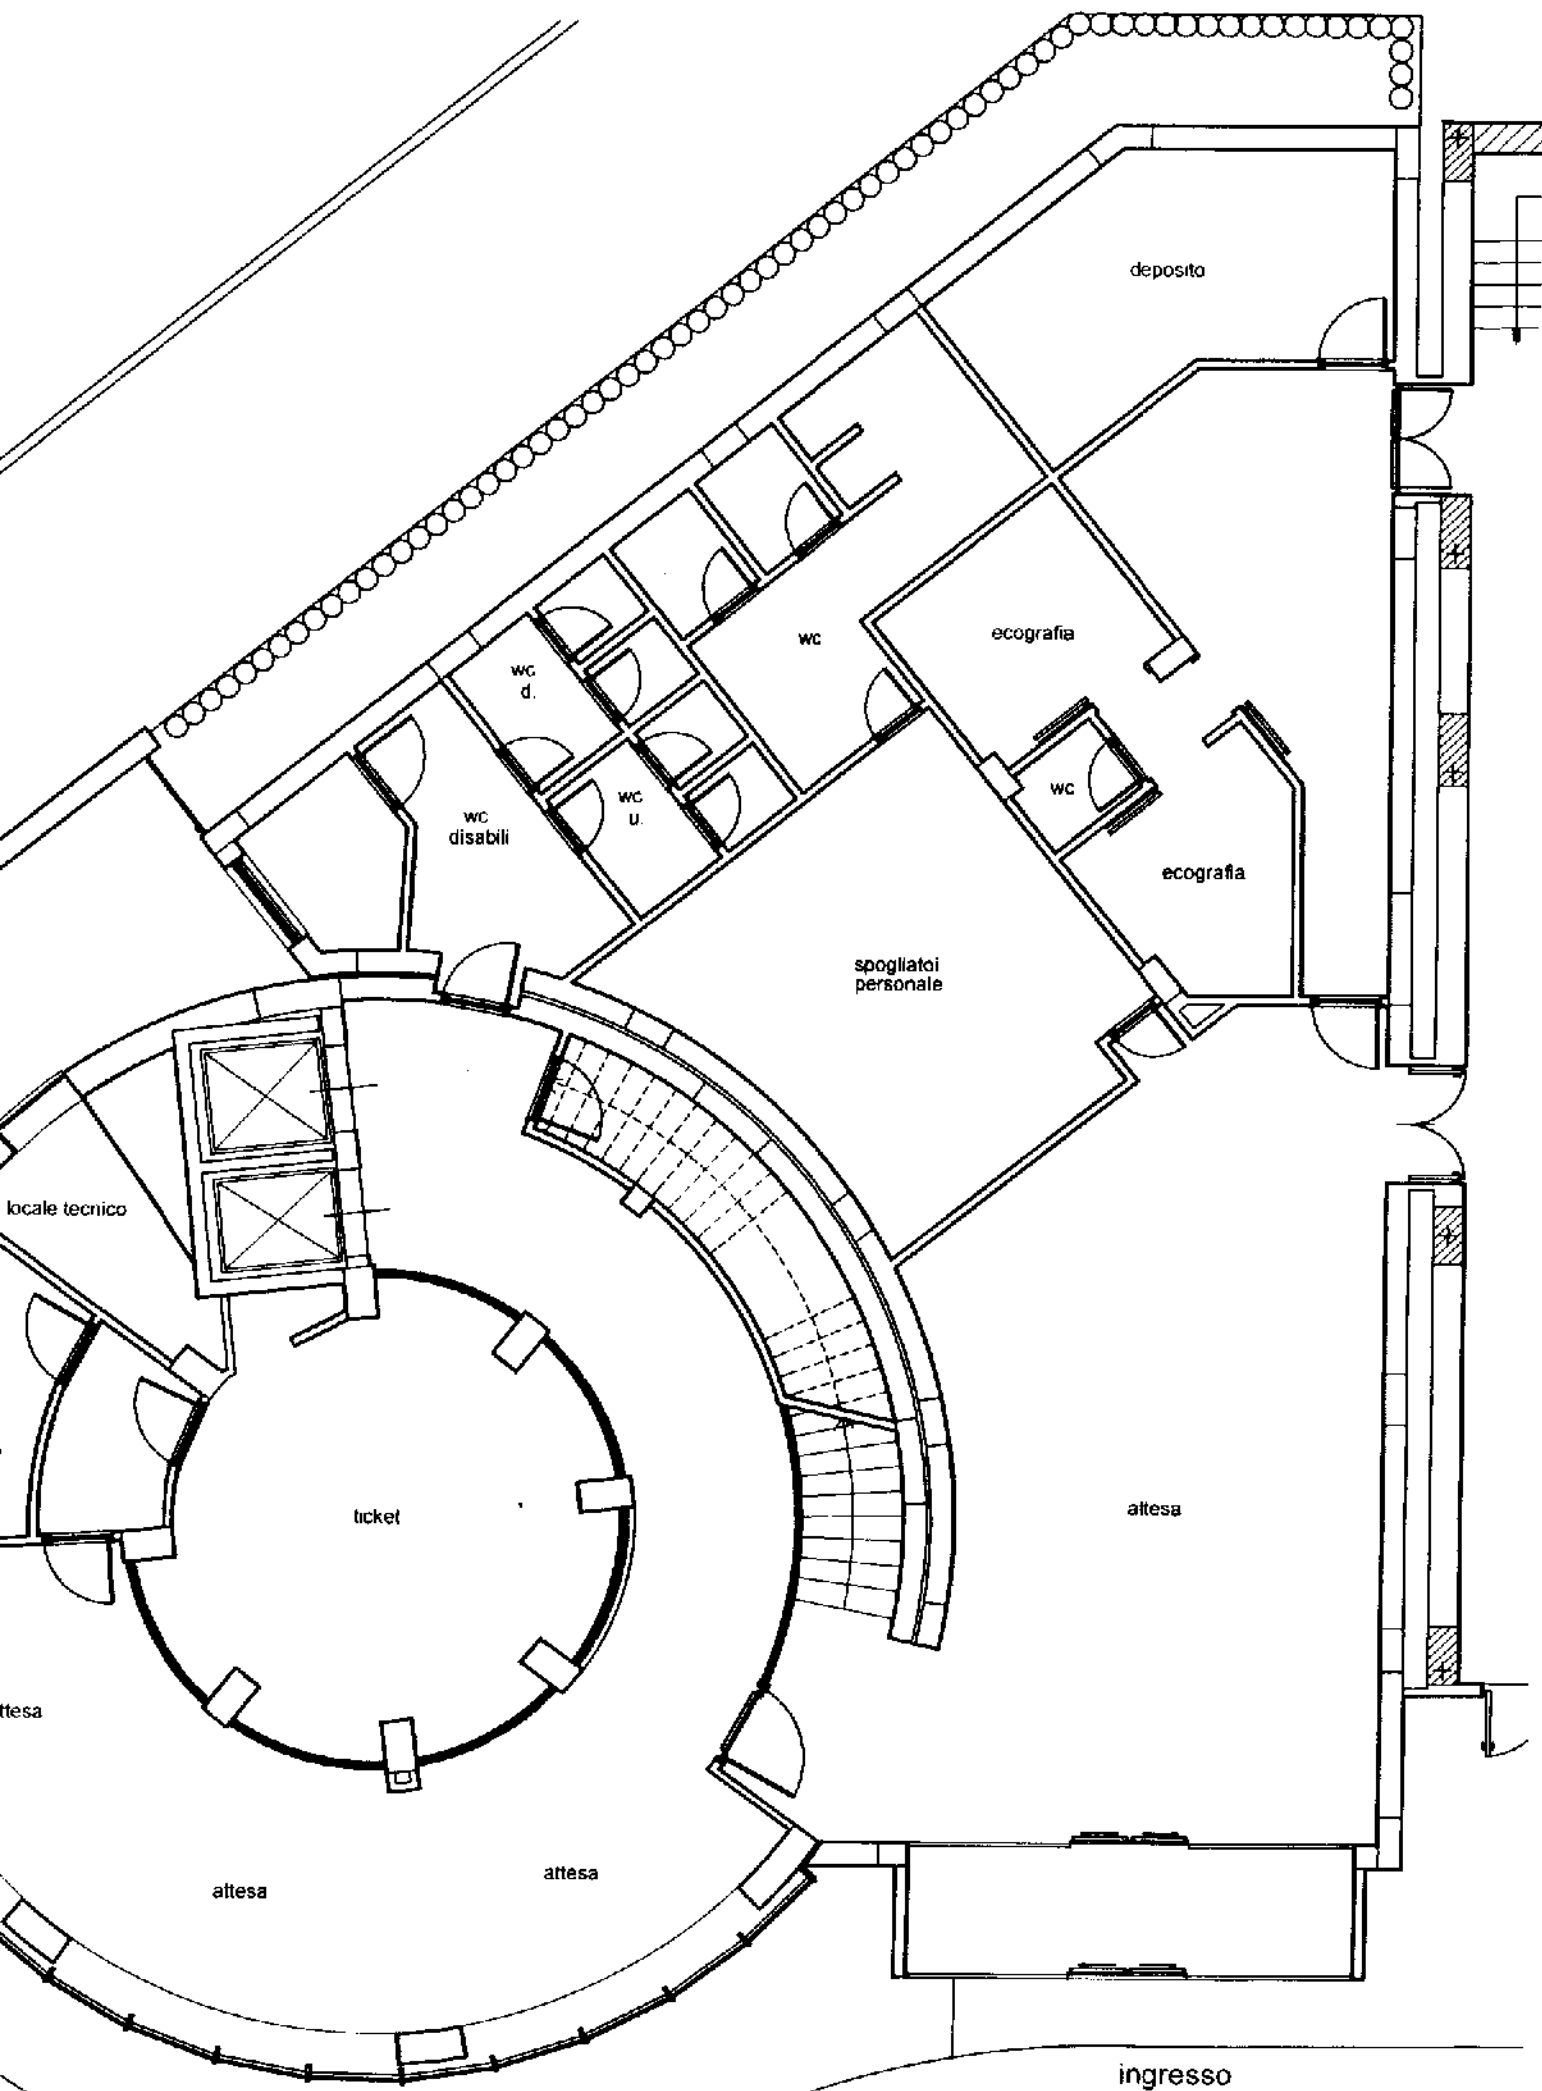


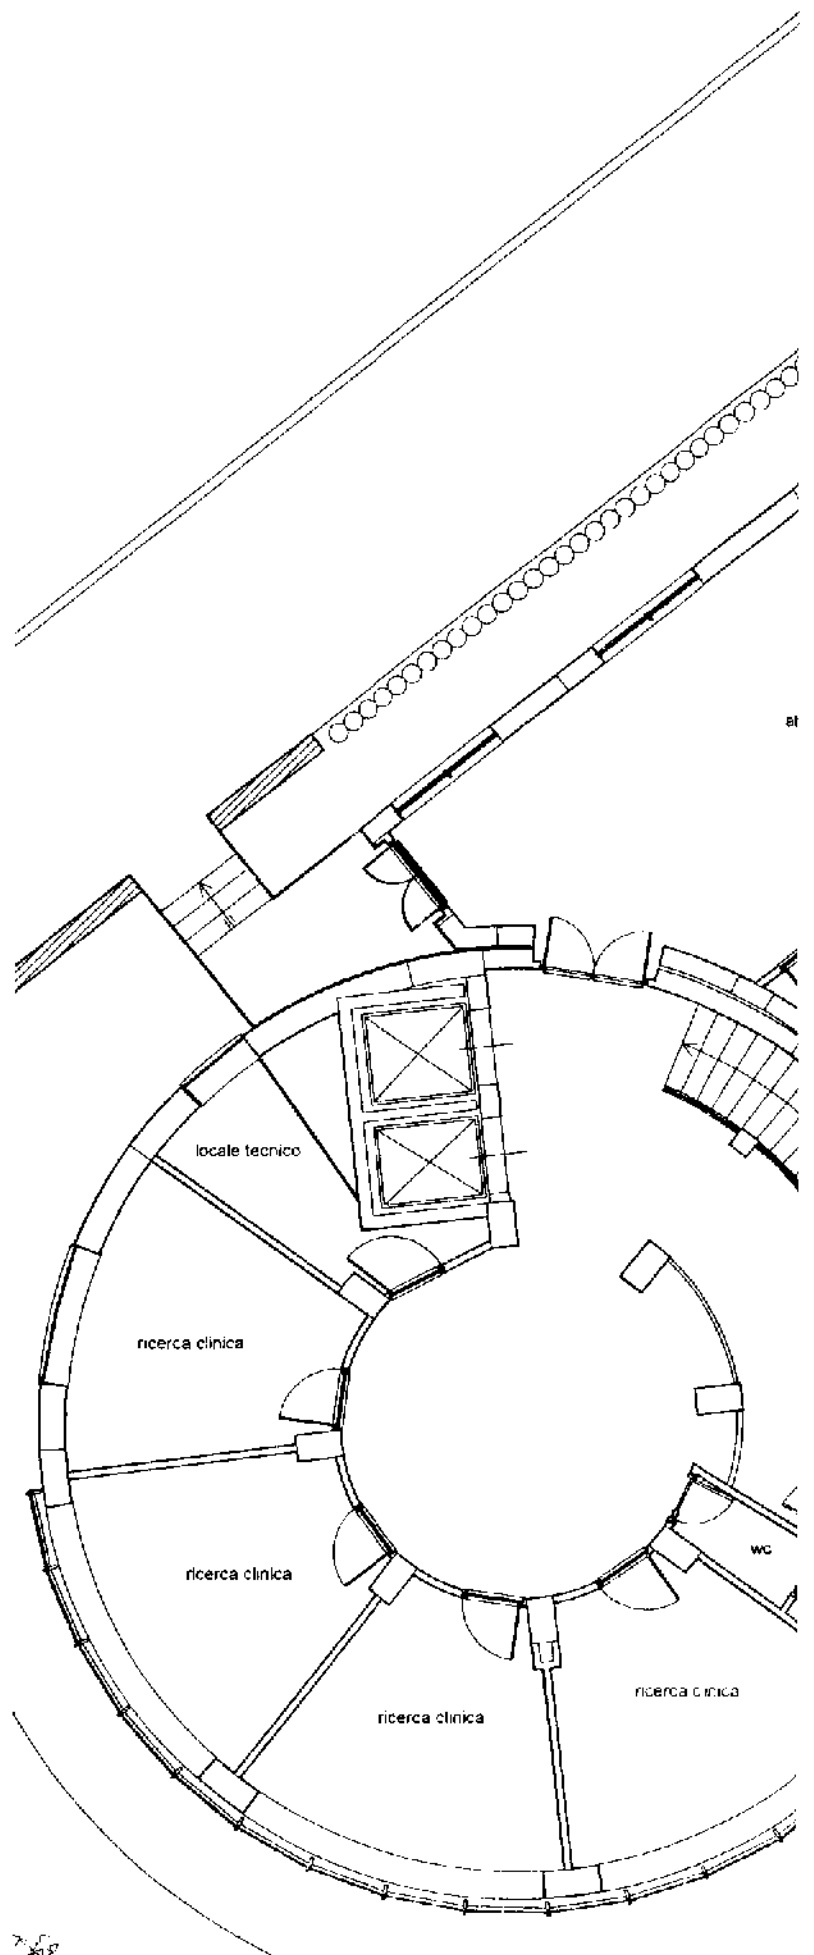


Torre - Livello 2

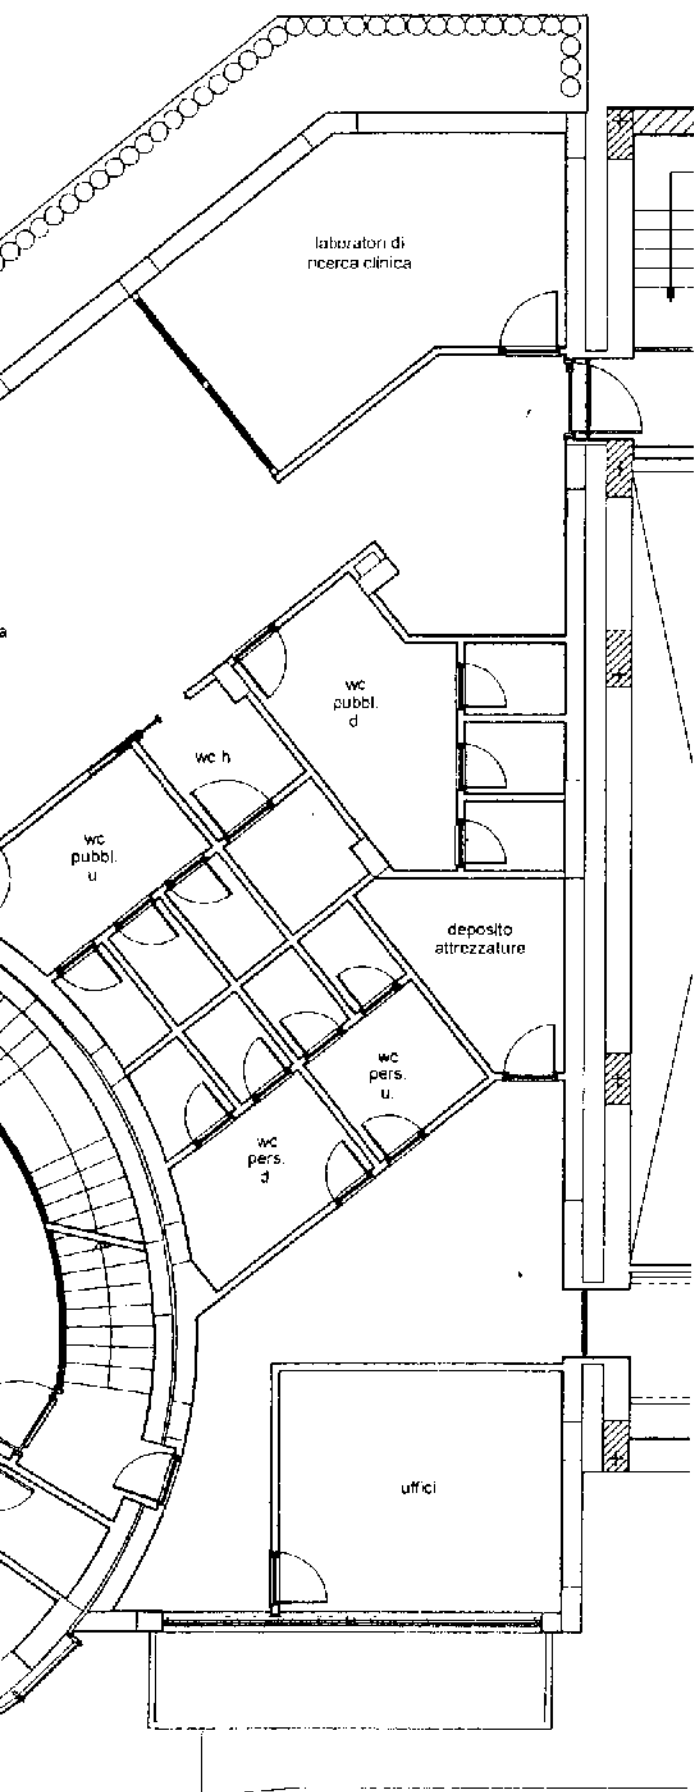


To

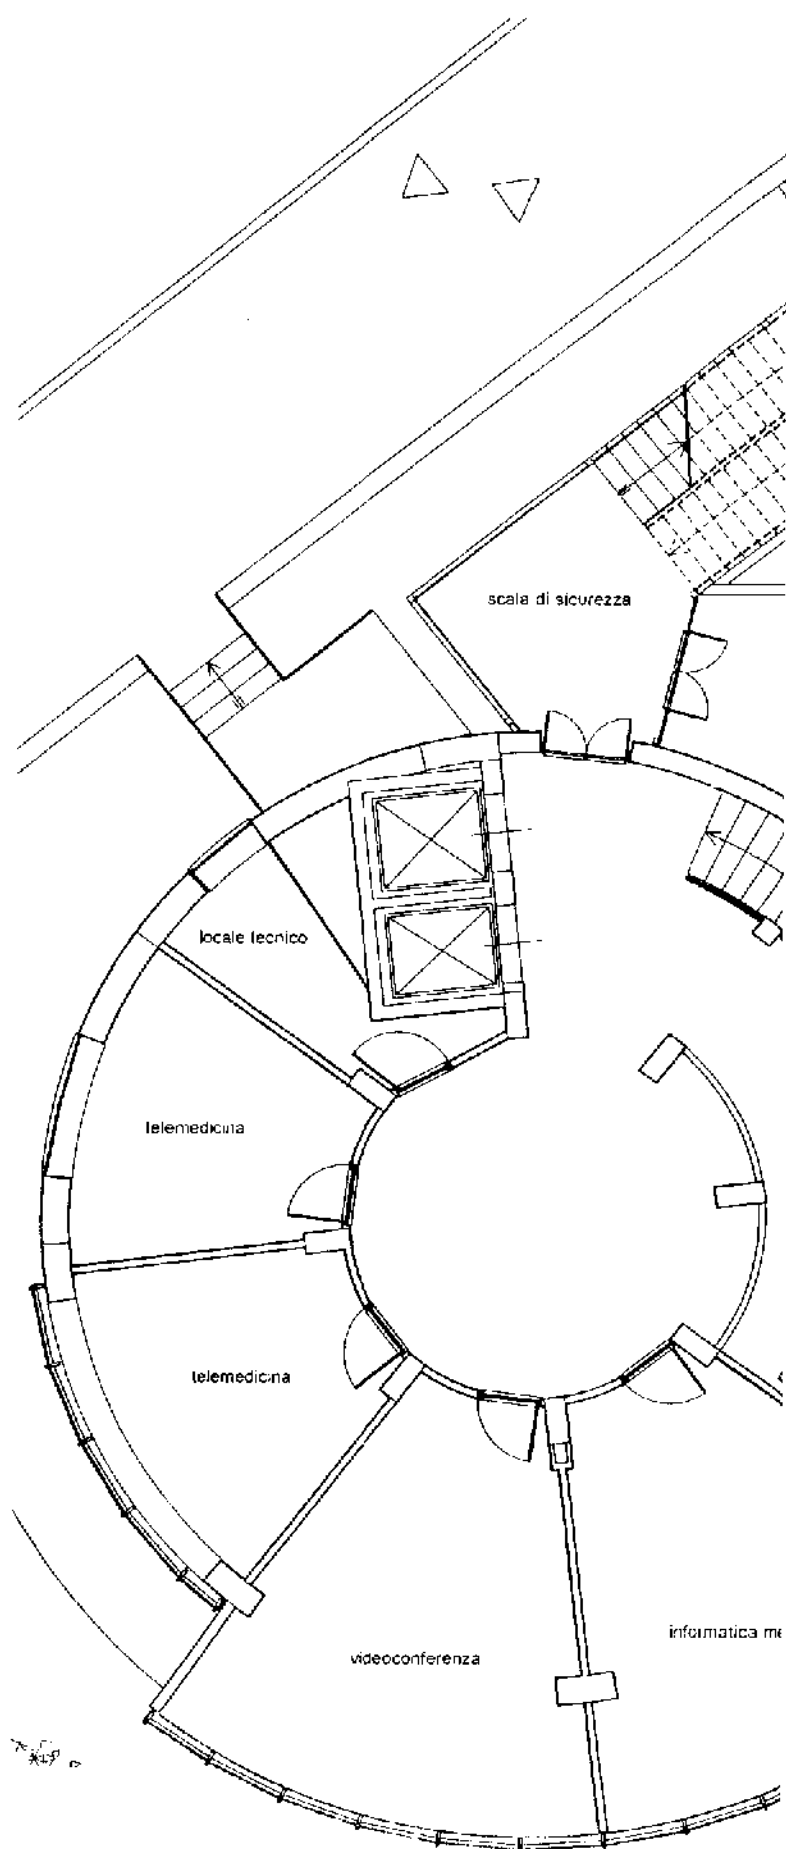


re - Livello 3

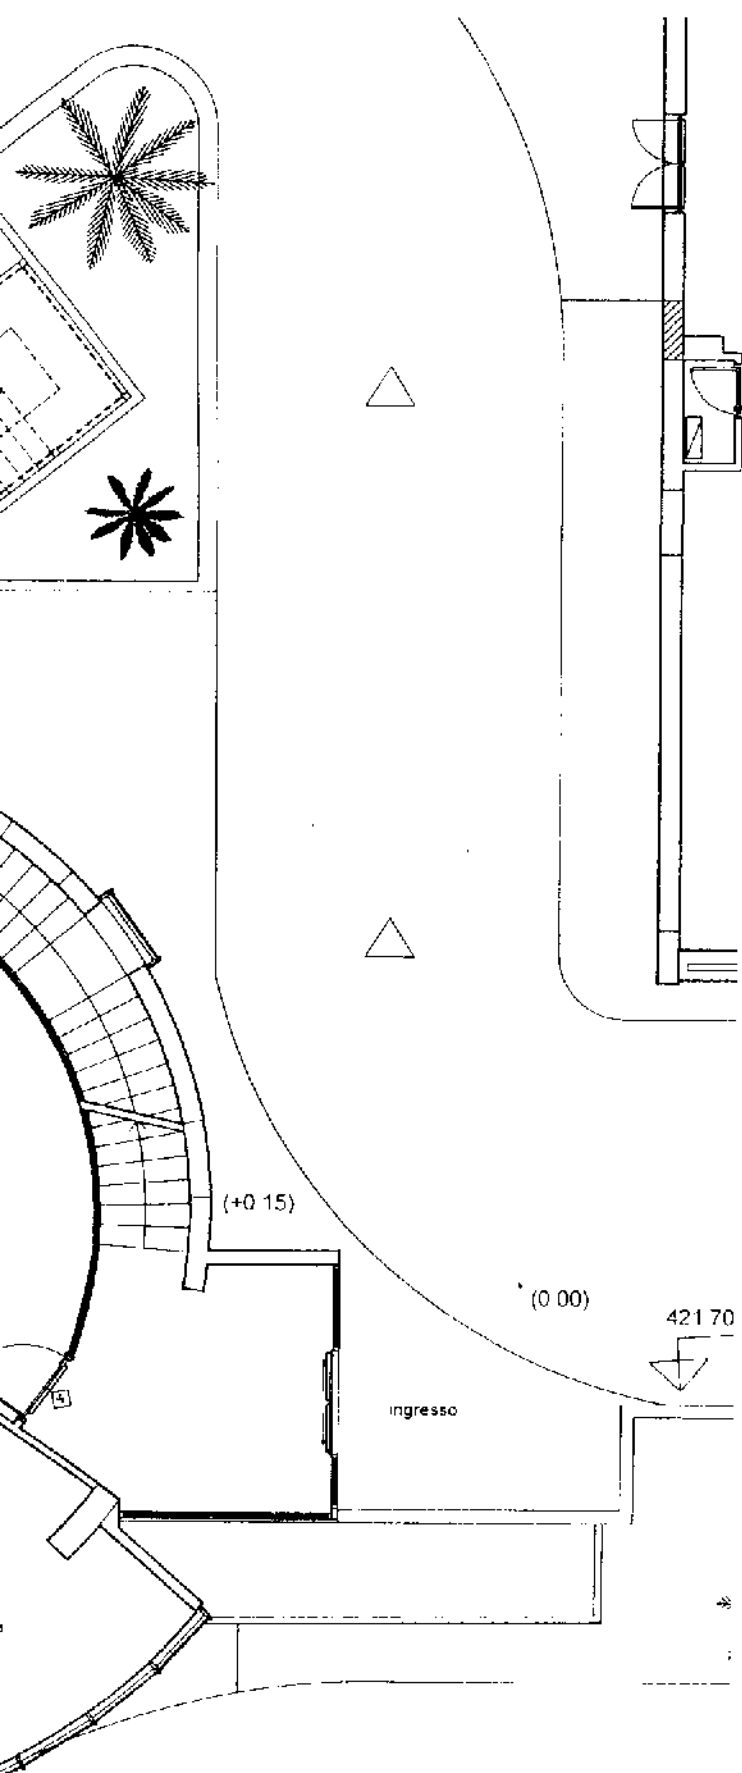


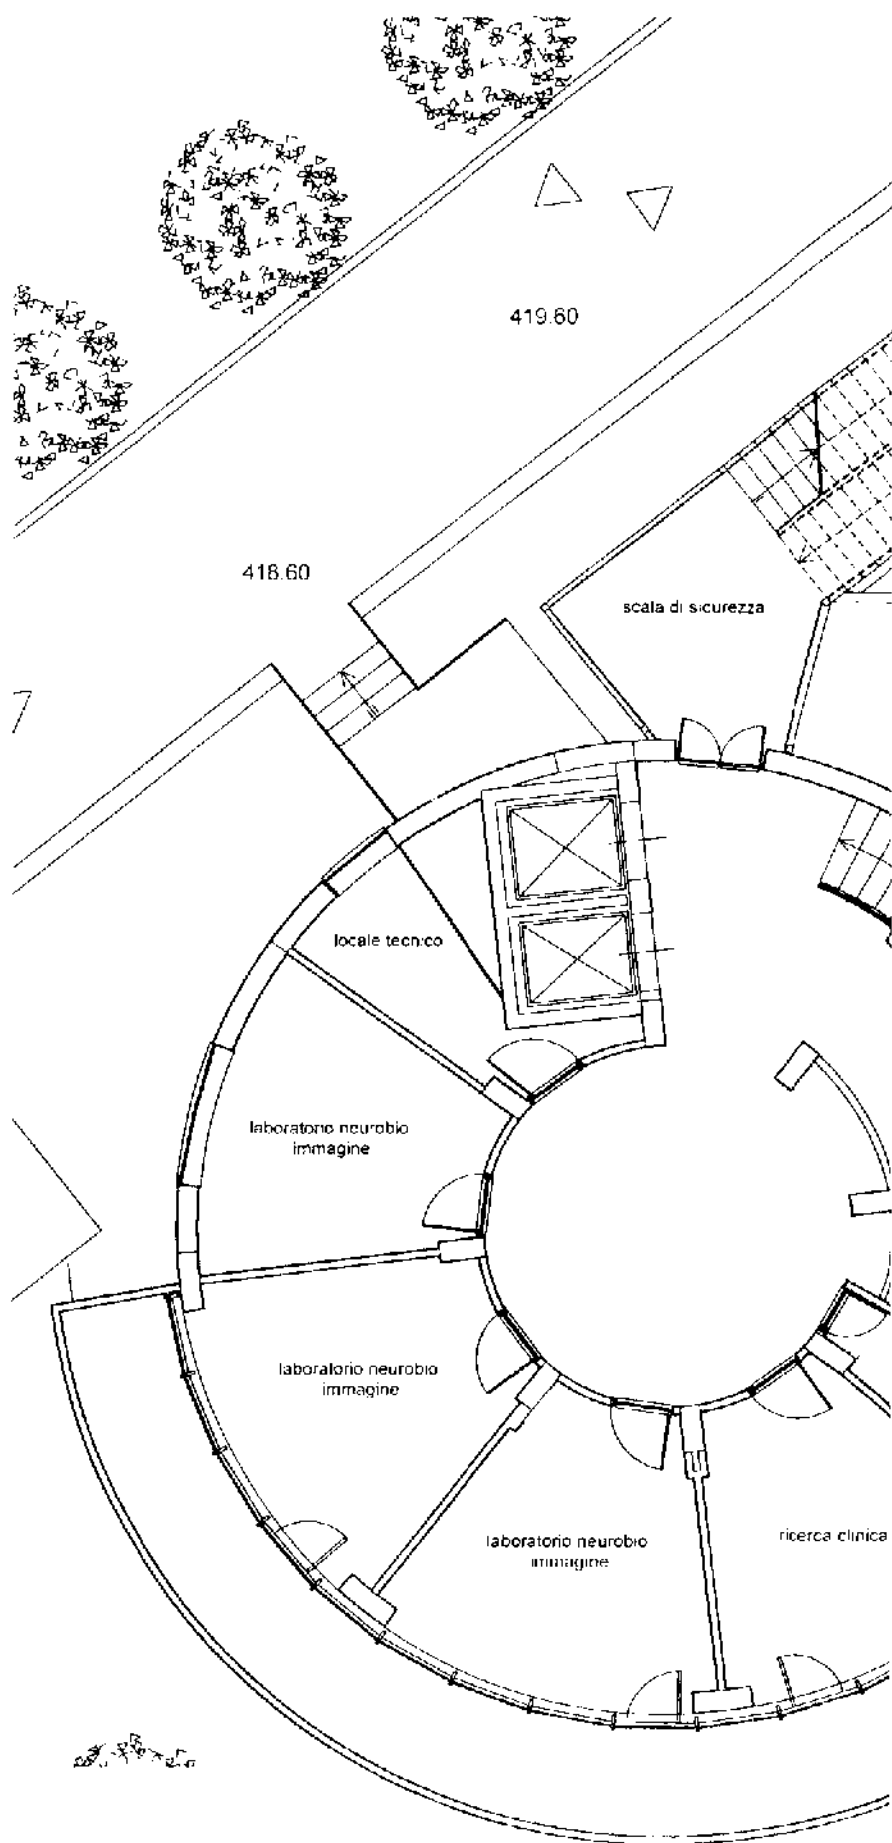


orre - Livello 4

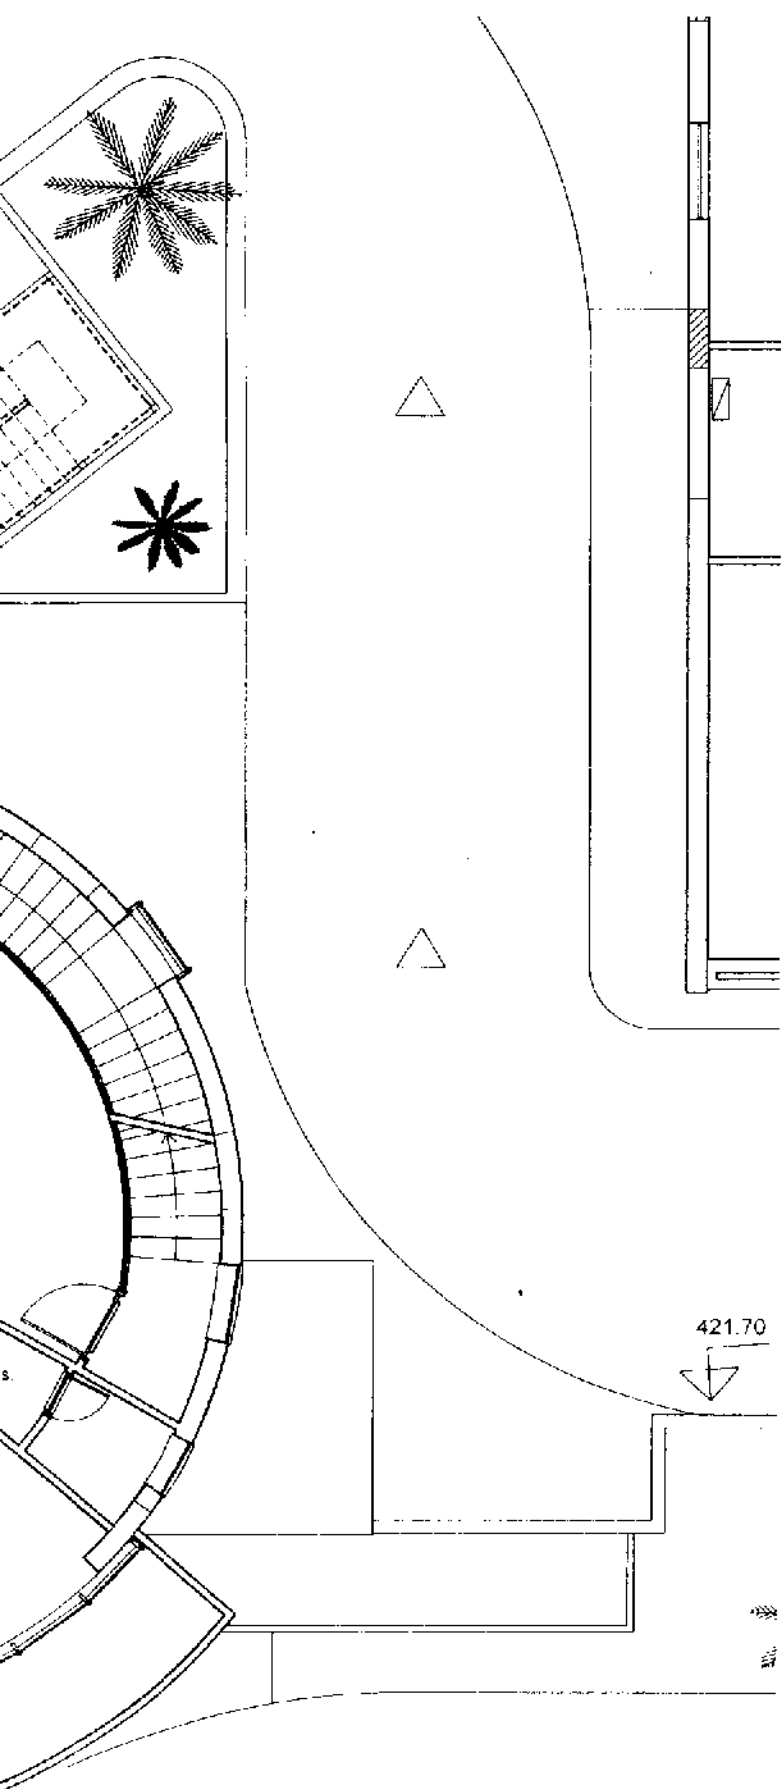

To

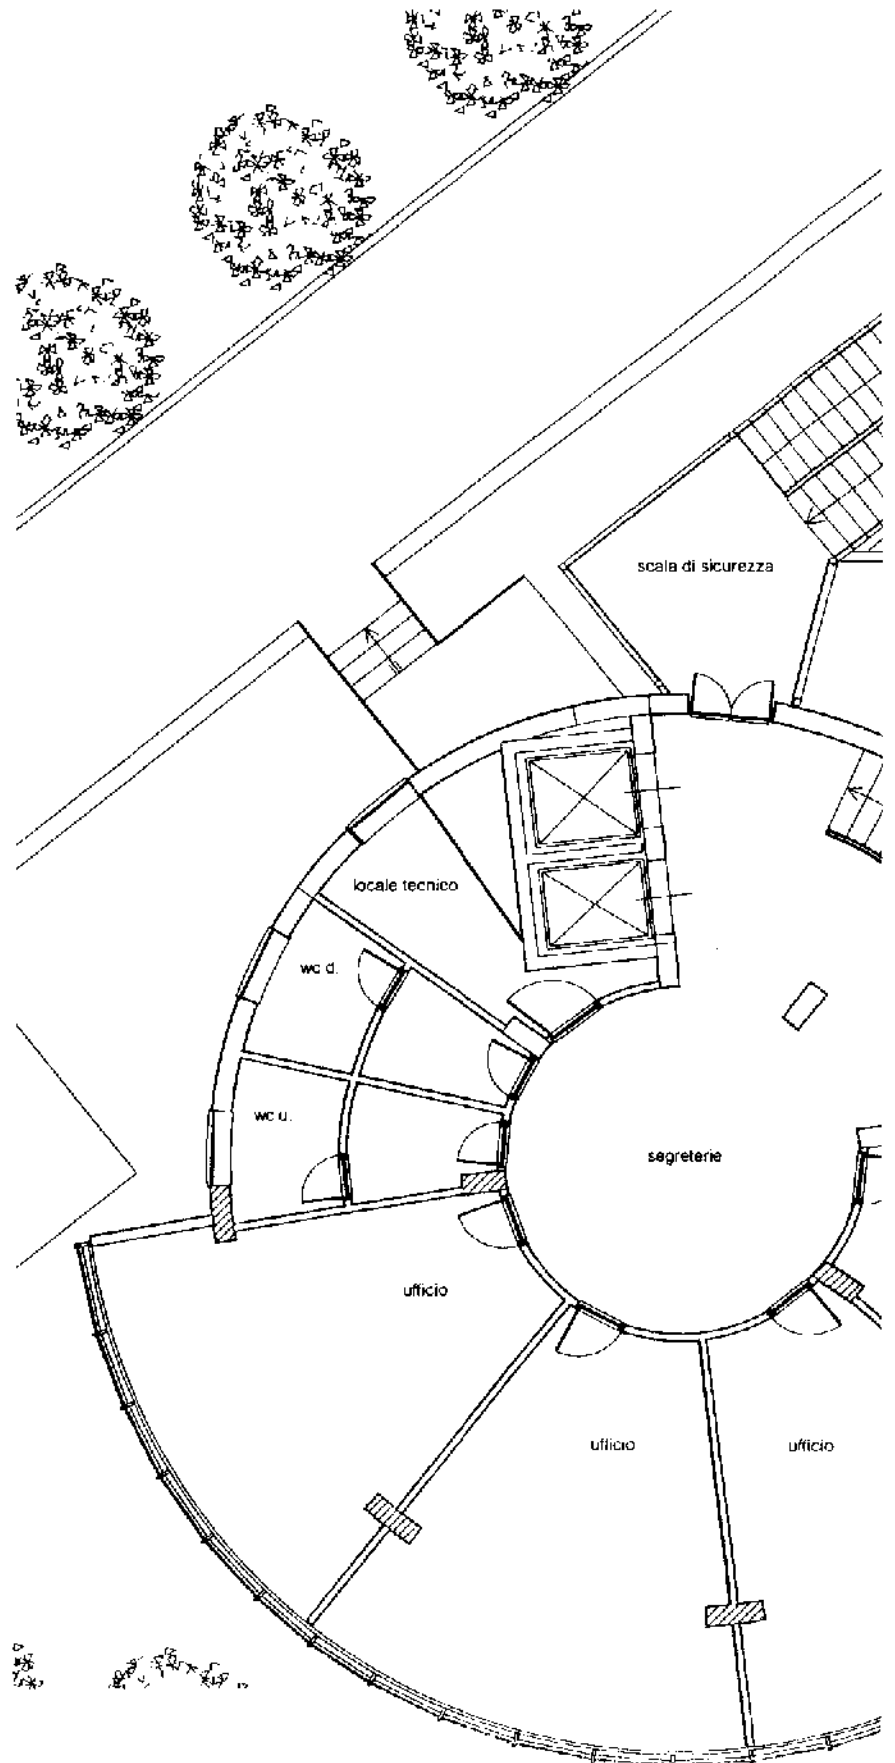


re - Livello 5

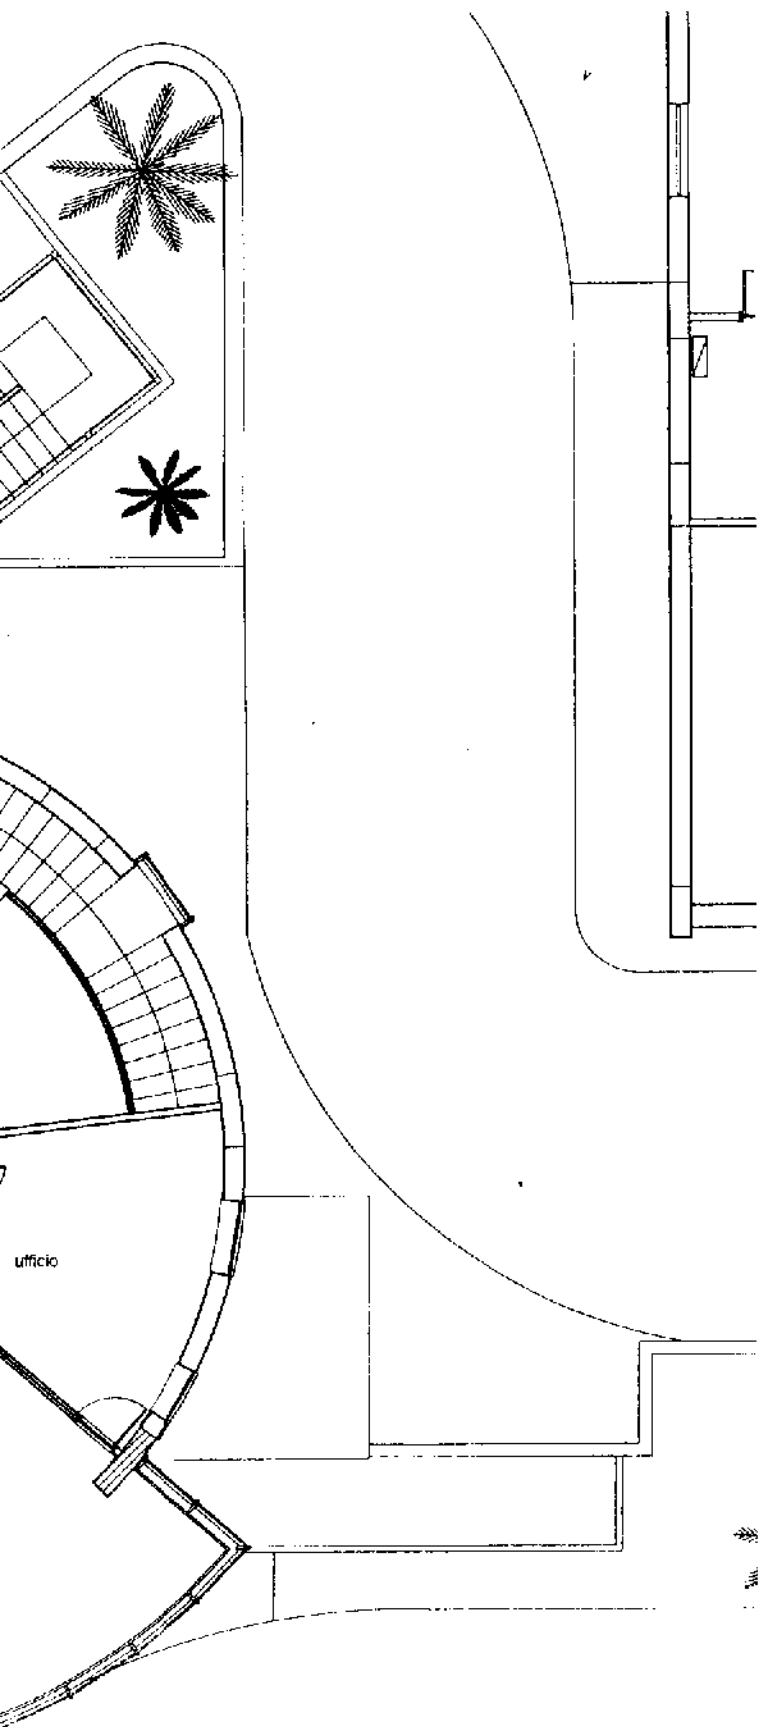


Piano Terzo - Progetto - S

TERRENO STESSA DITTA

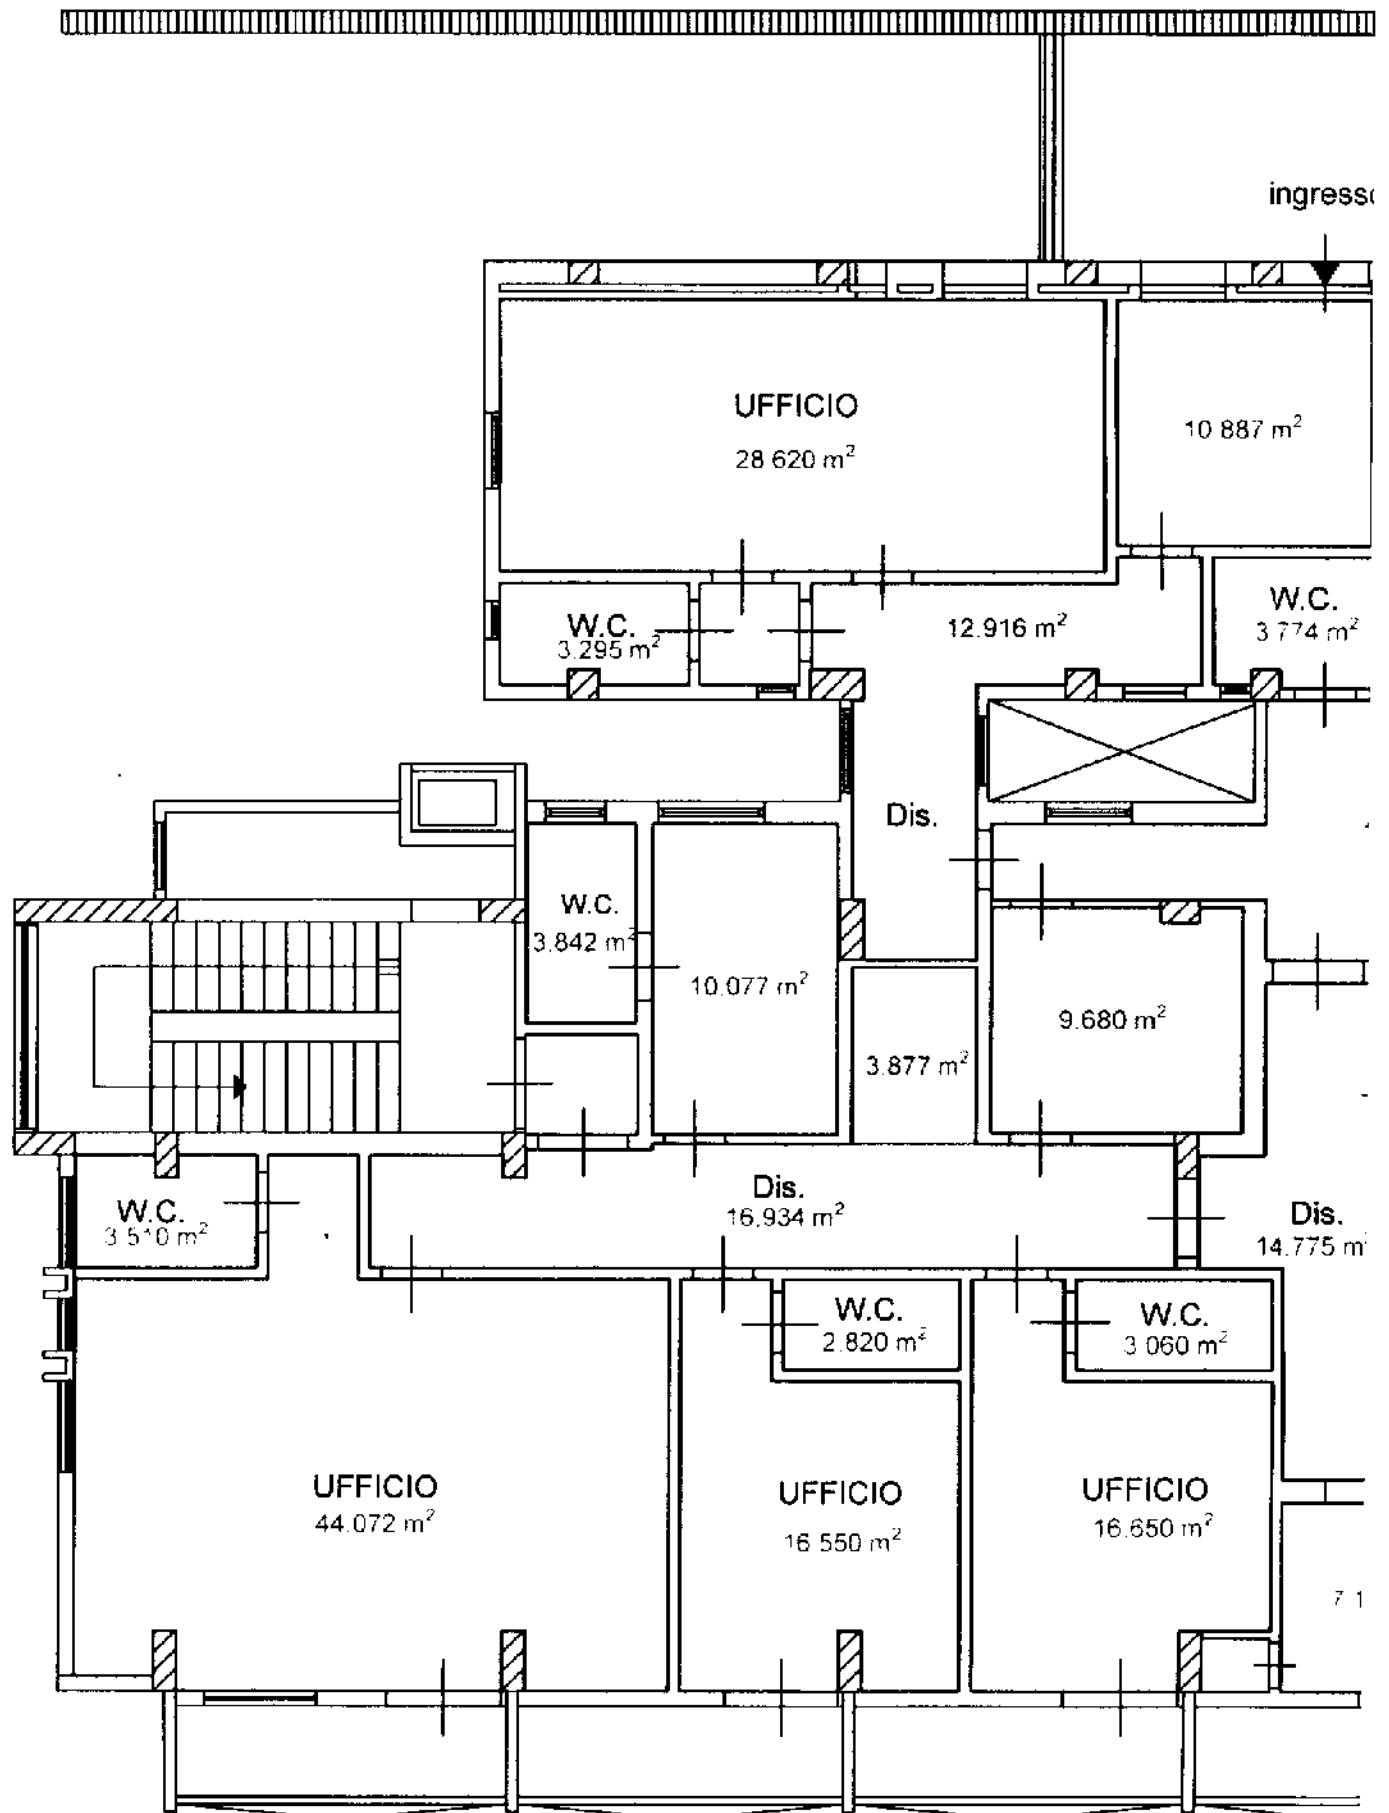

ala 1:100

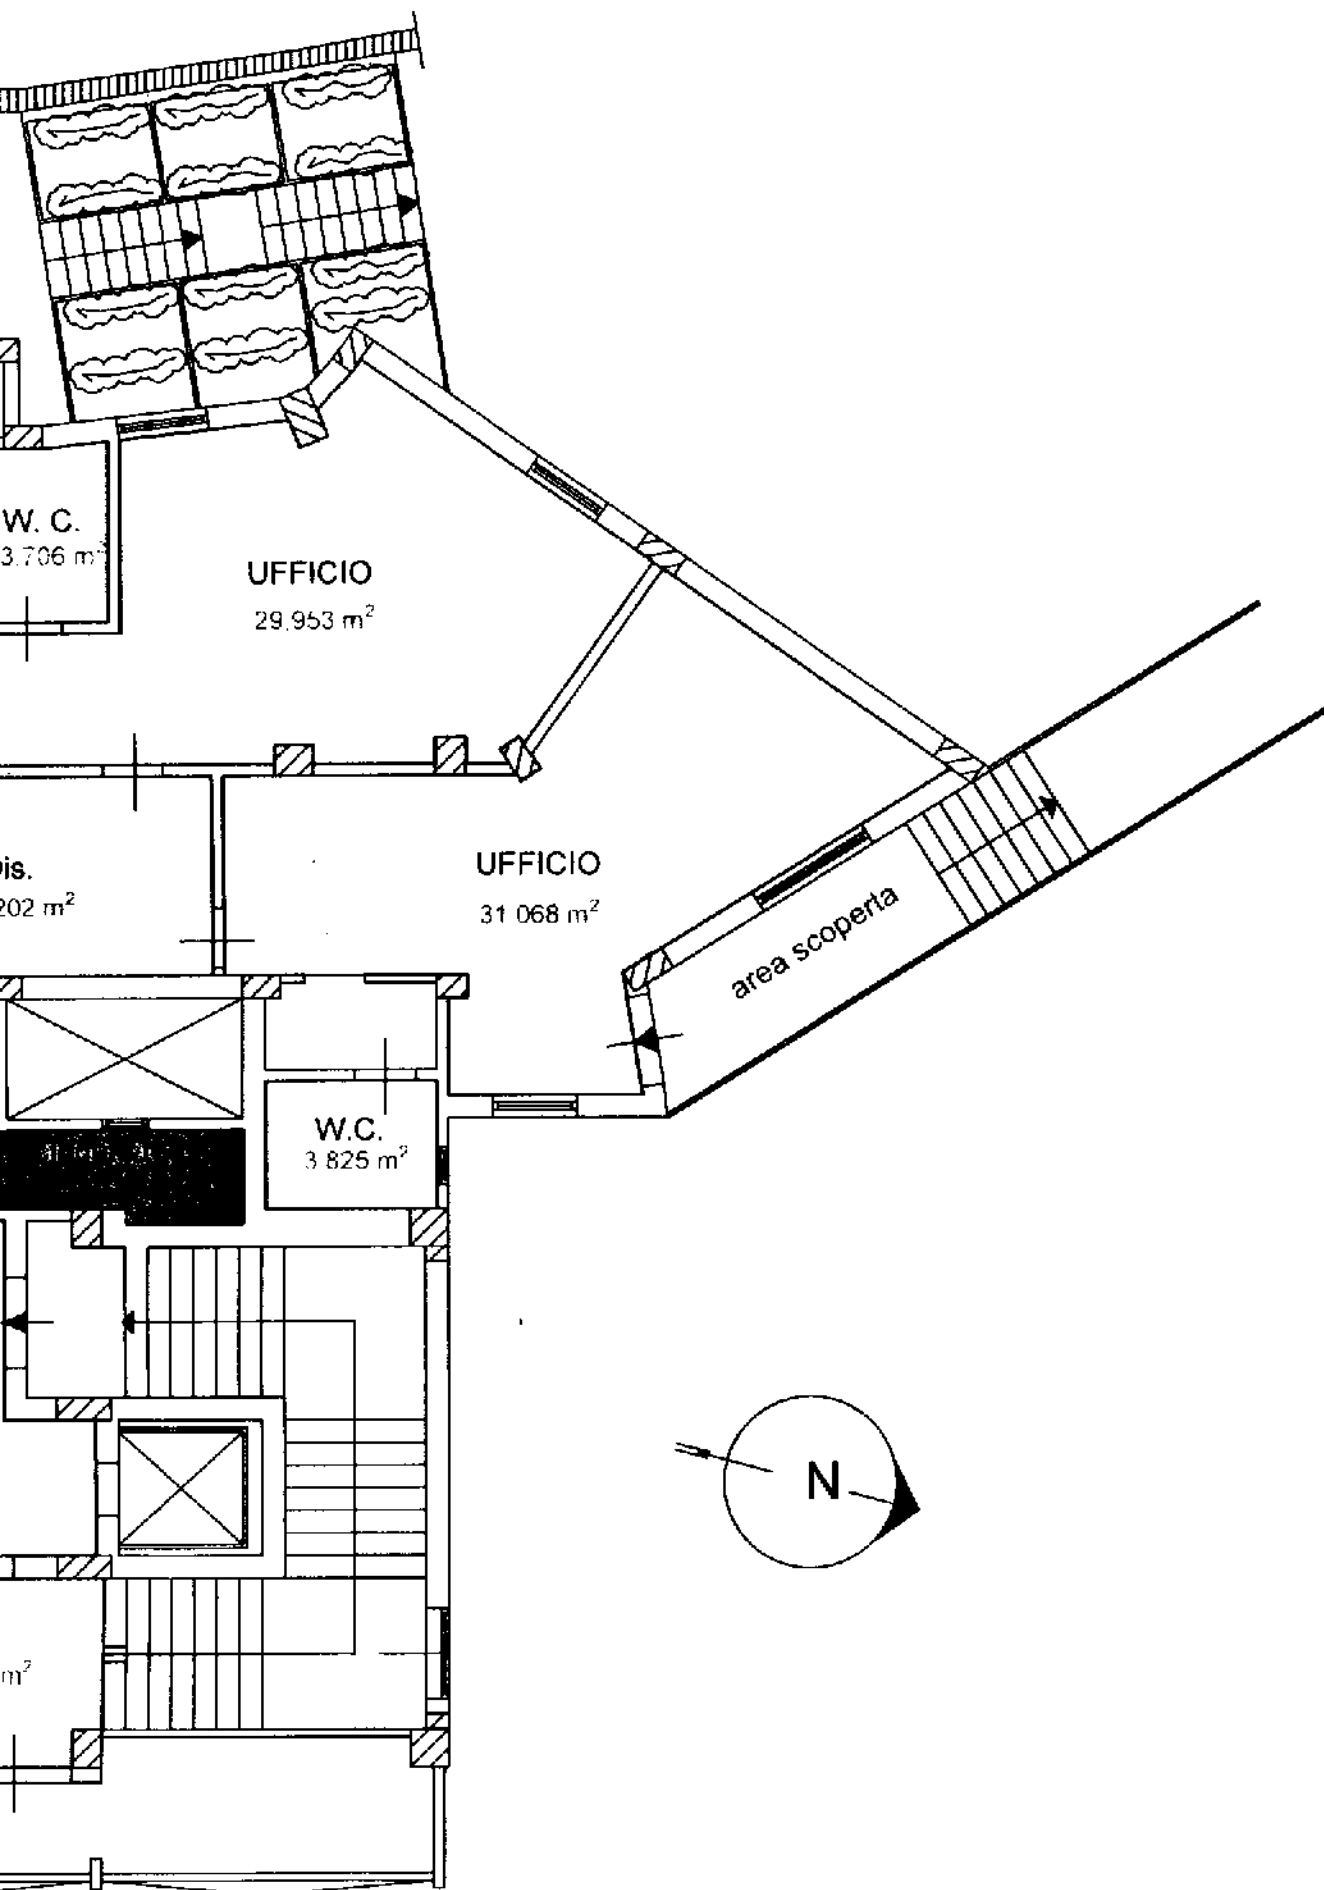


Piano Secondo - Proge


TERRENO STESSA DITTA




intercapedine aperto

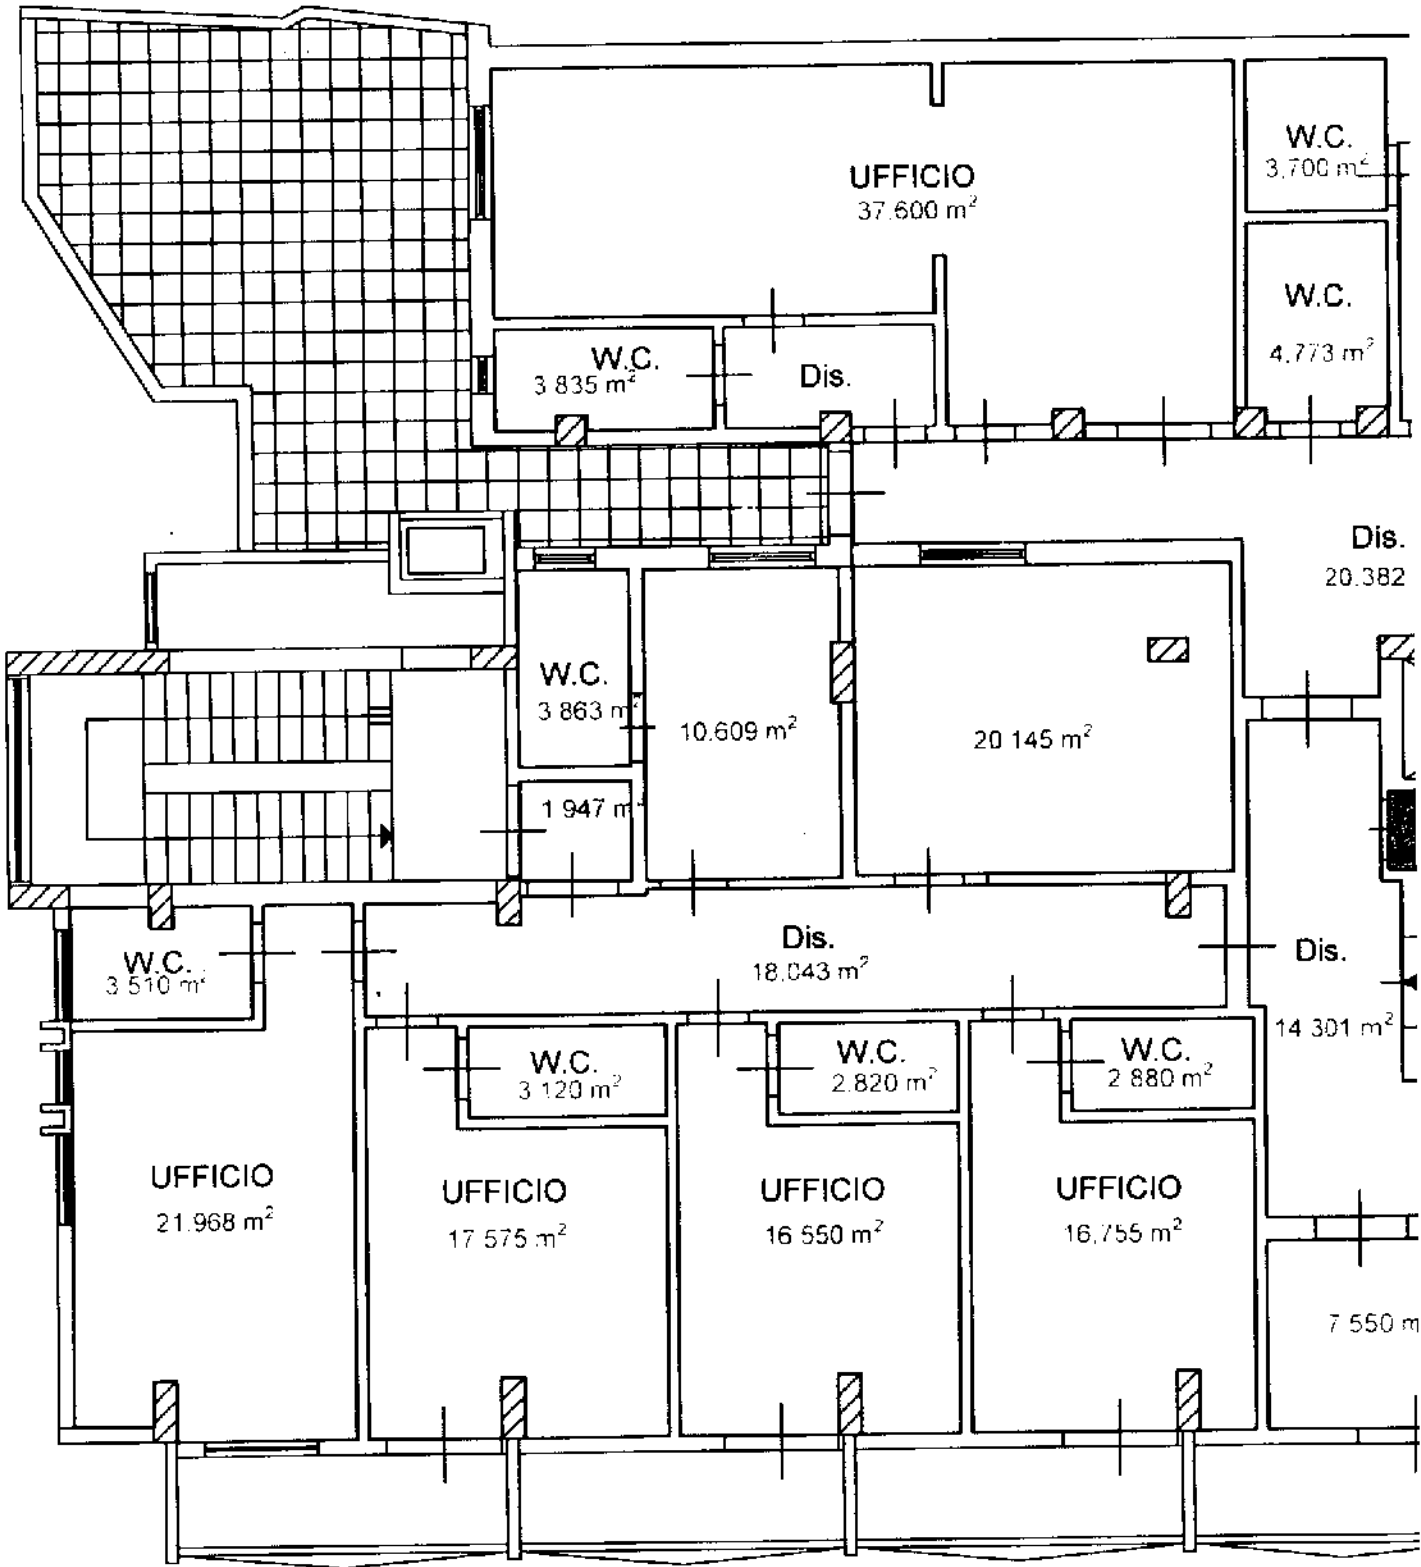



otto - Scala 1:100

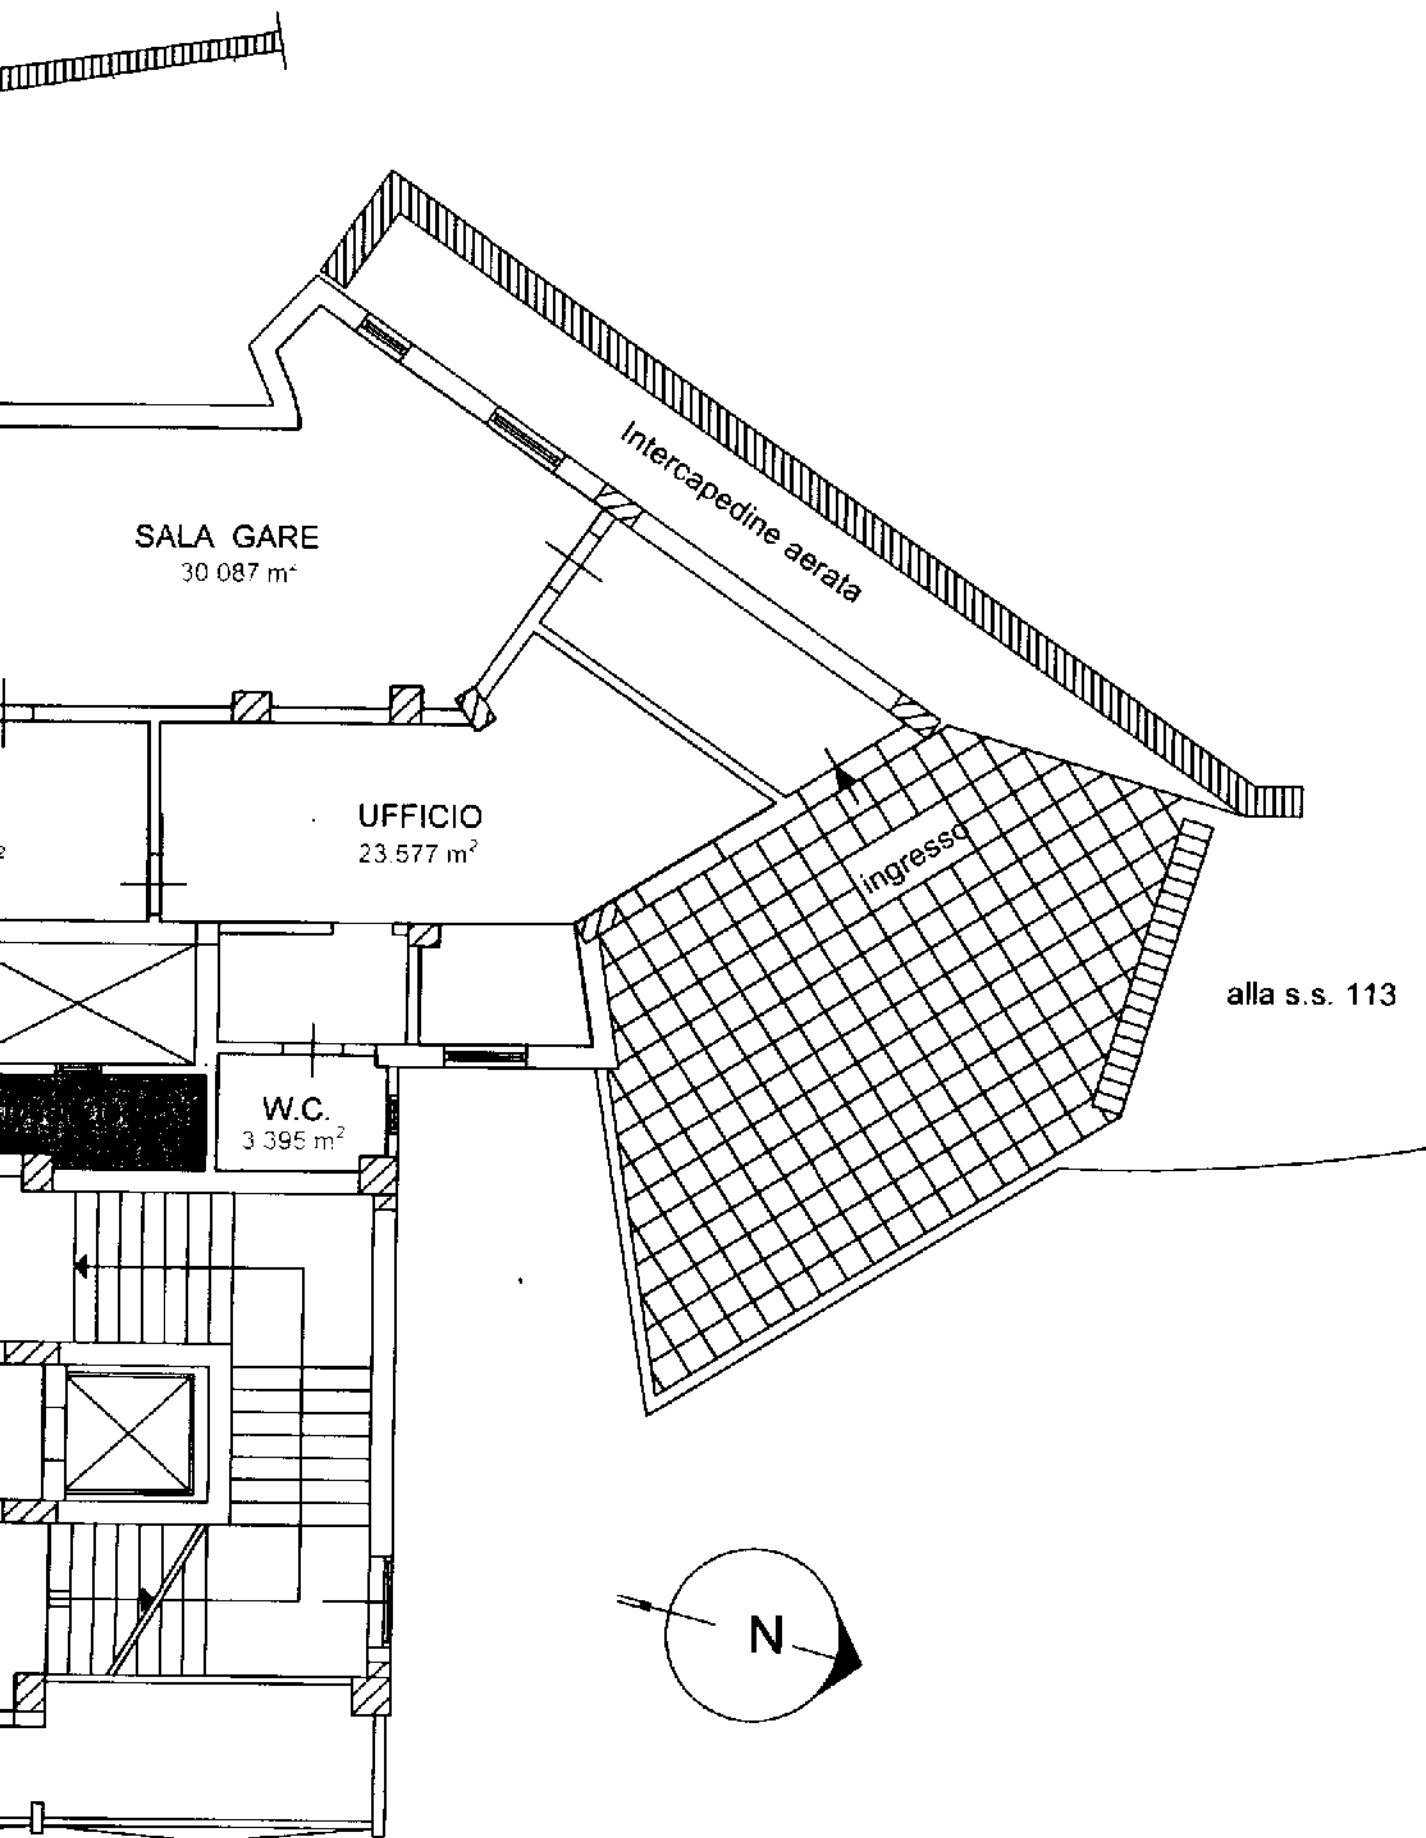

Piano Primo - Pro

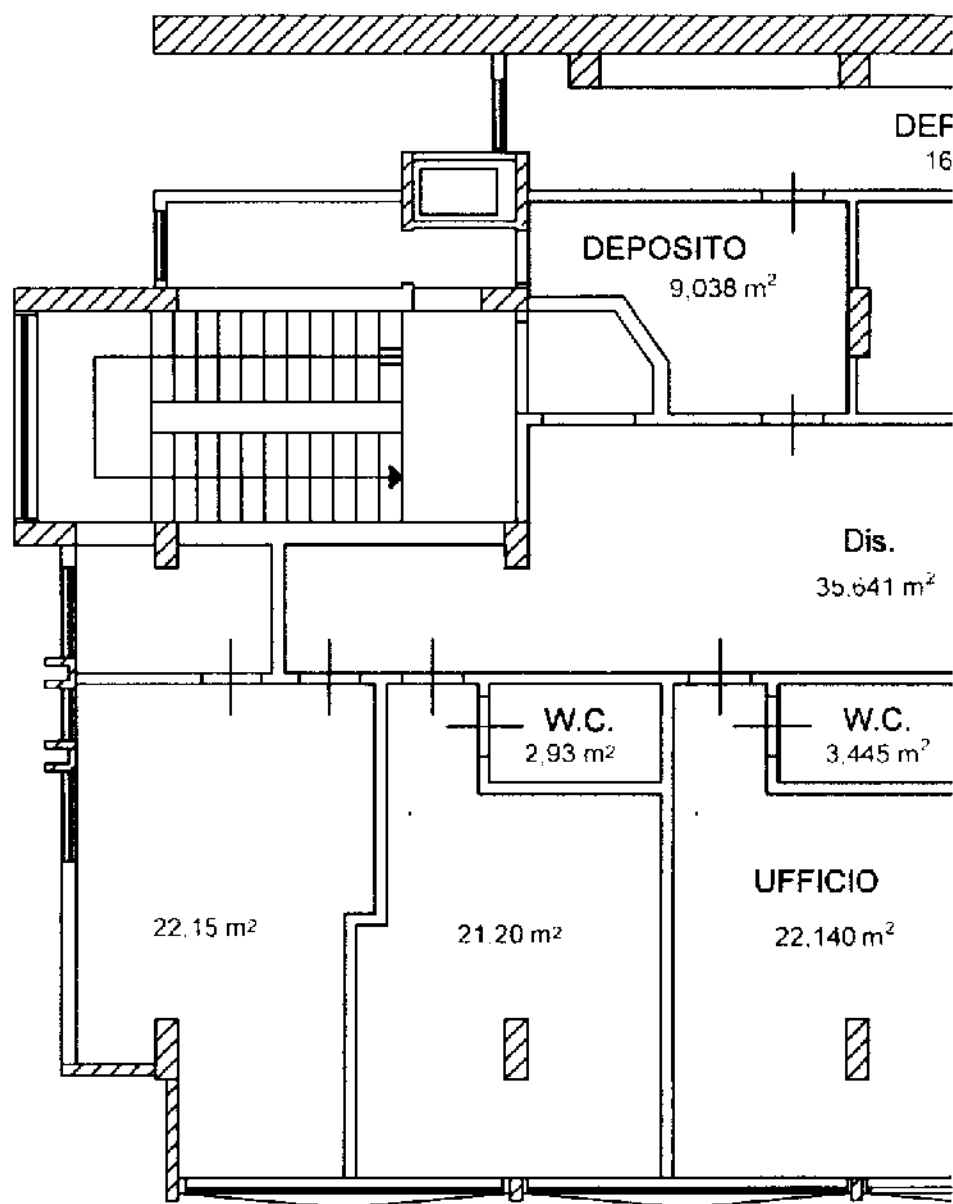


getto - Scala 1:100

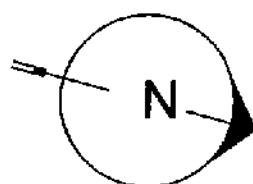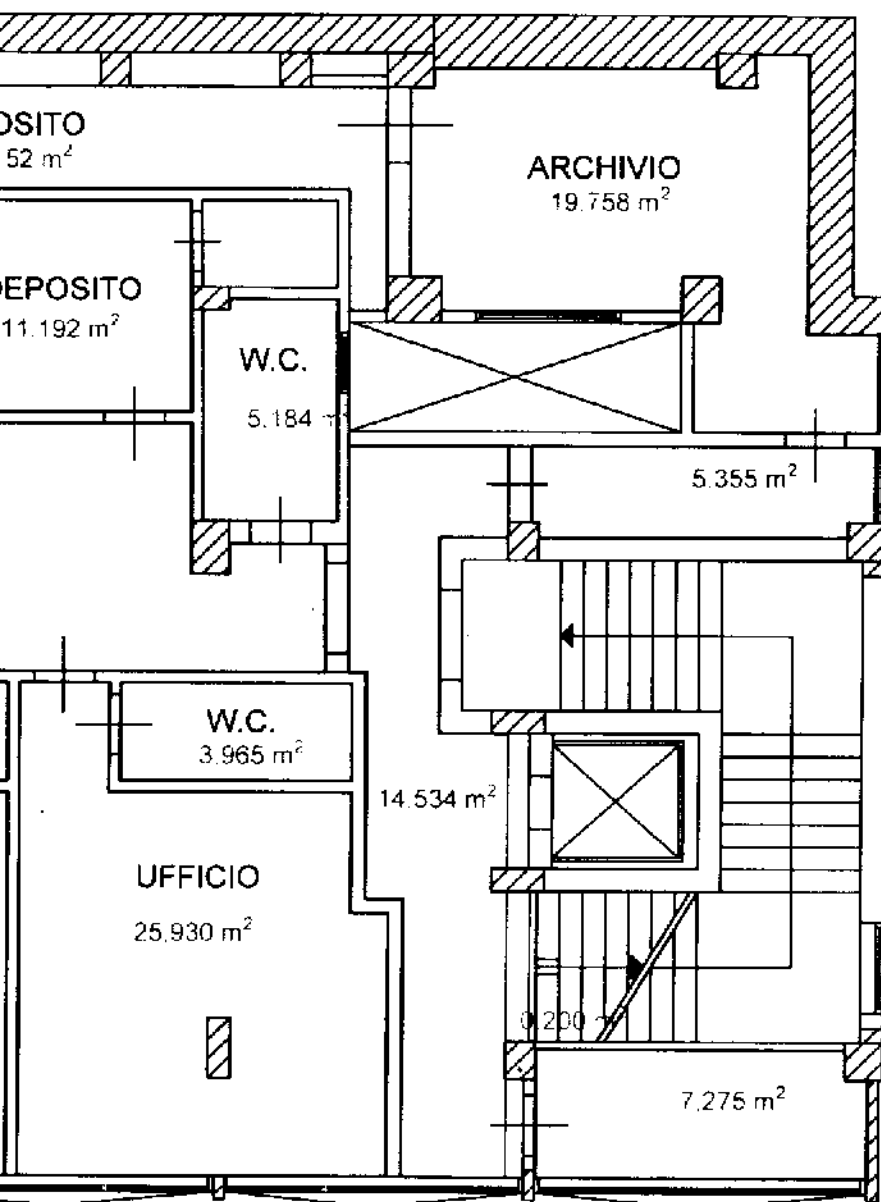

PIANO

H= .
SCALA

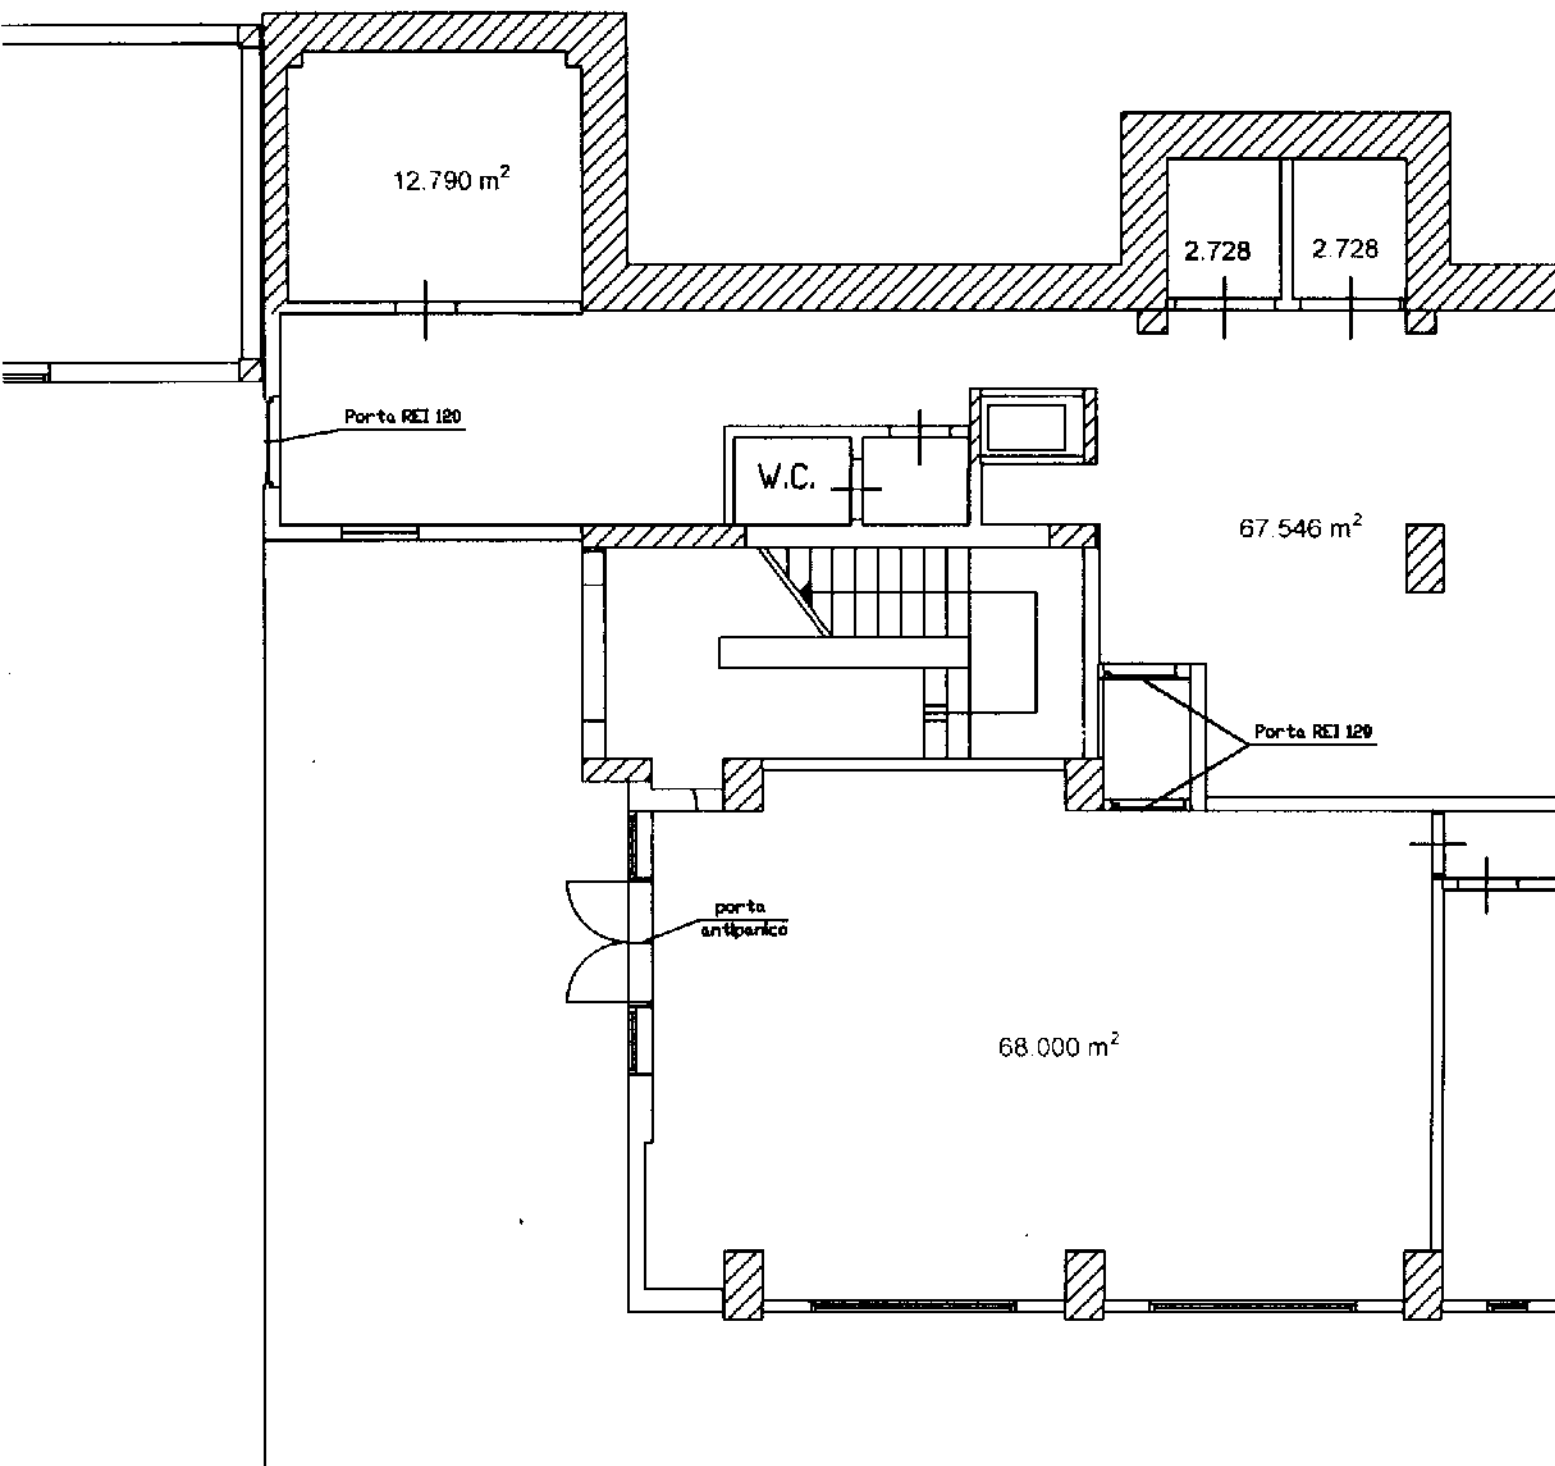


LEGENDA

Porta REI 120 din

TERRA

4,40



1:100

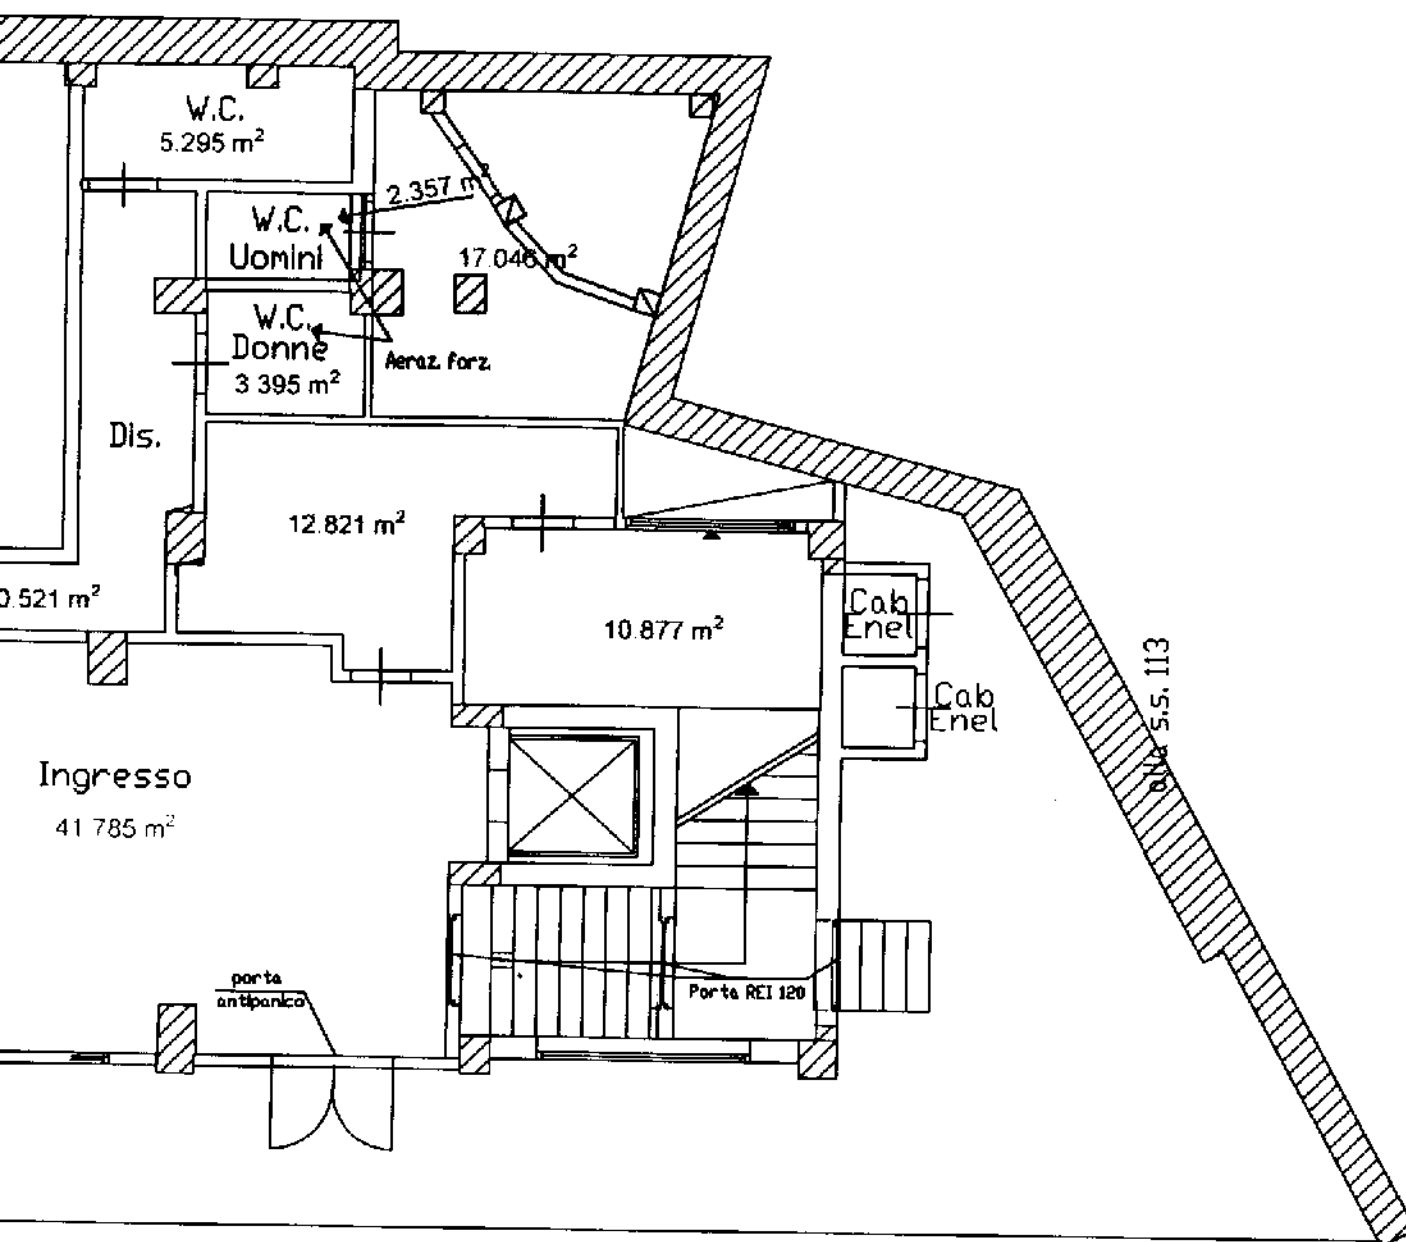


DA

ioni mt (1.20 x 2.15)

PLANIMETRIA GENERALE

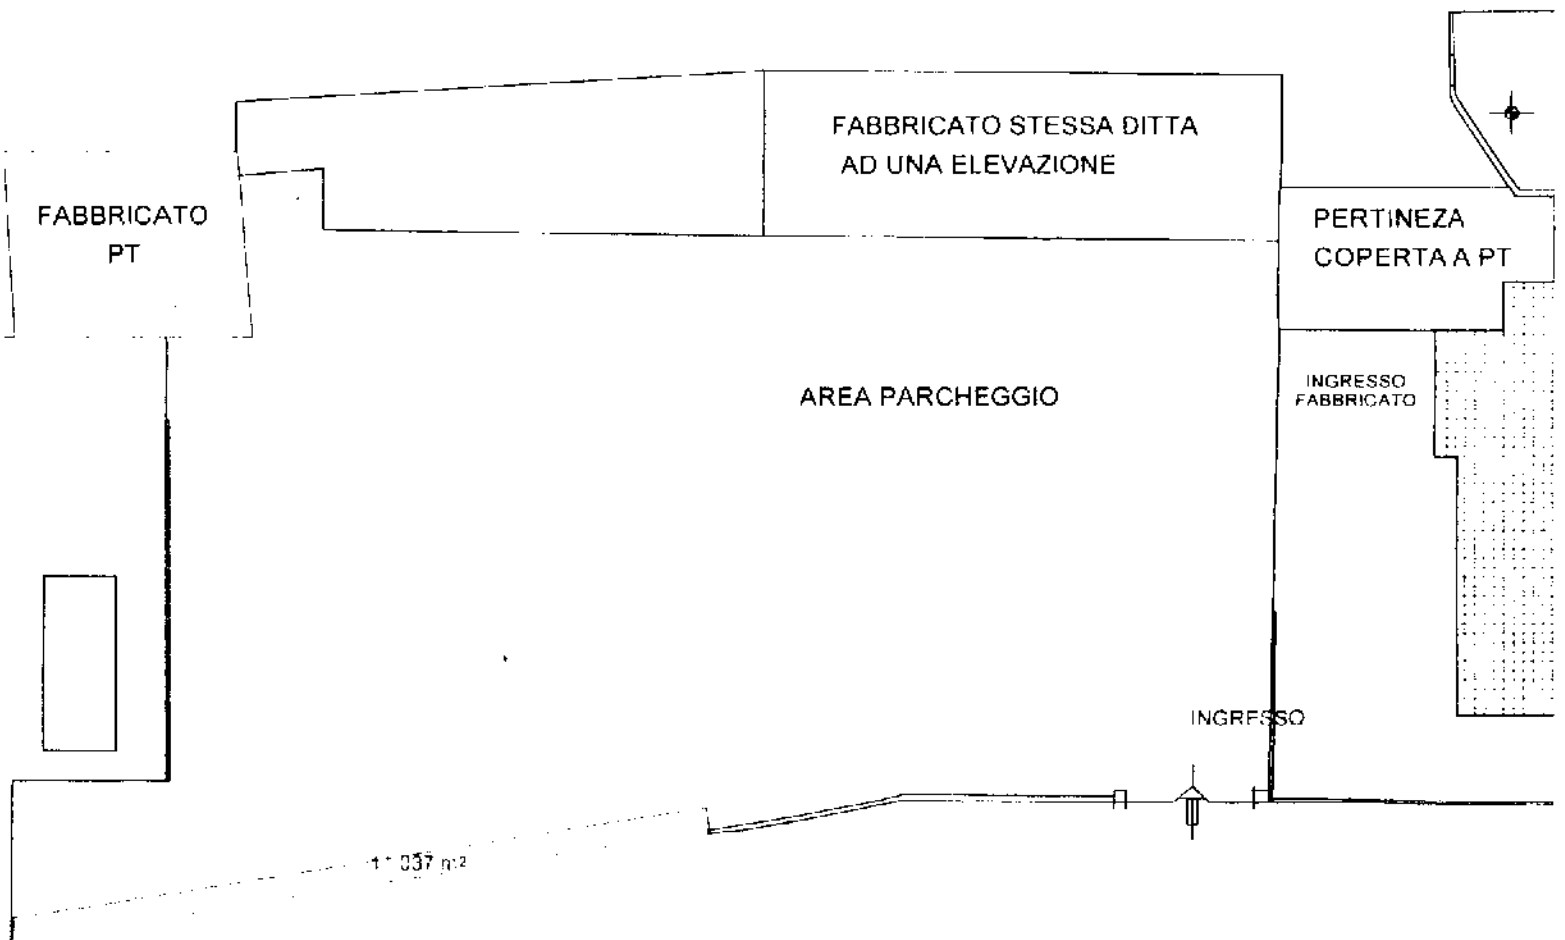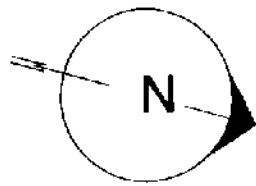

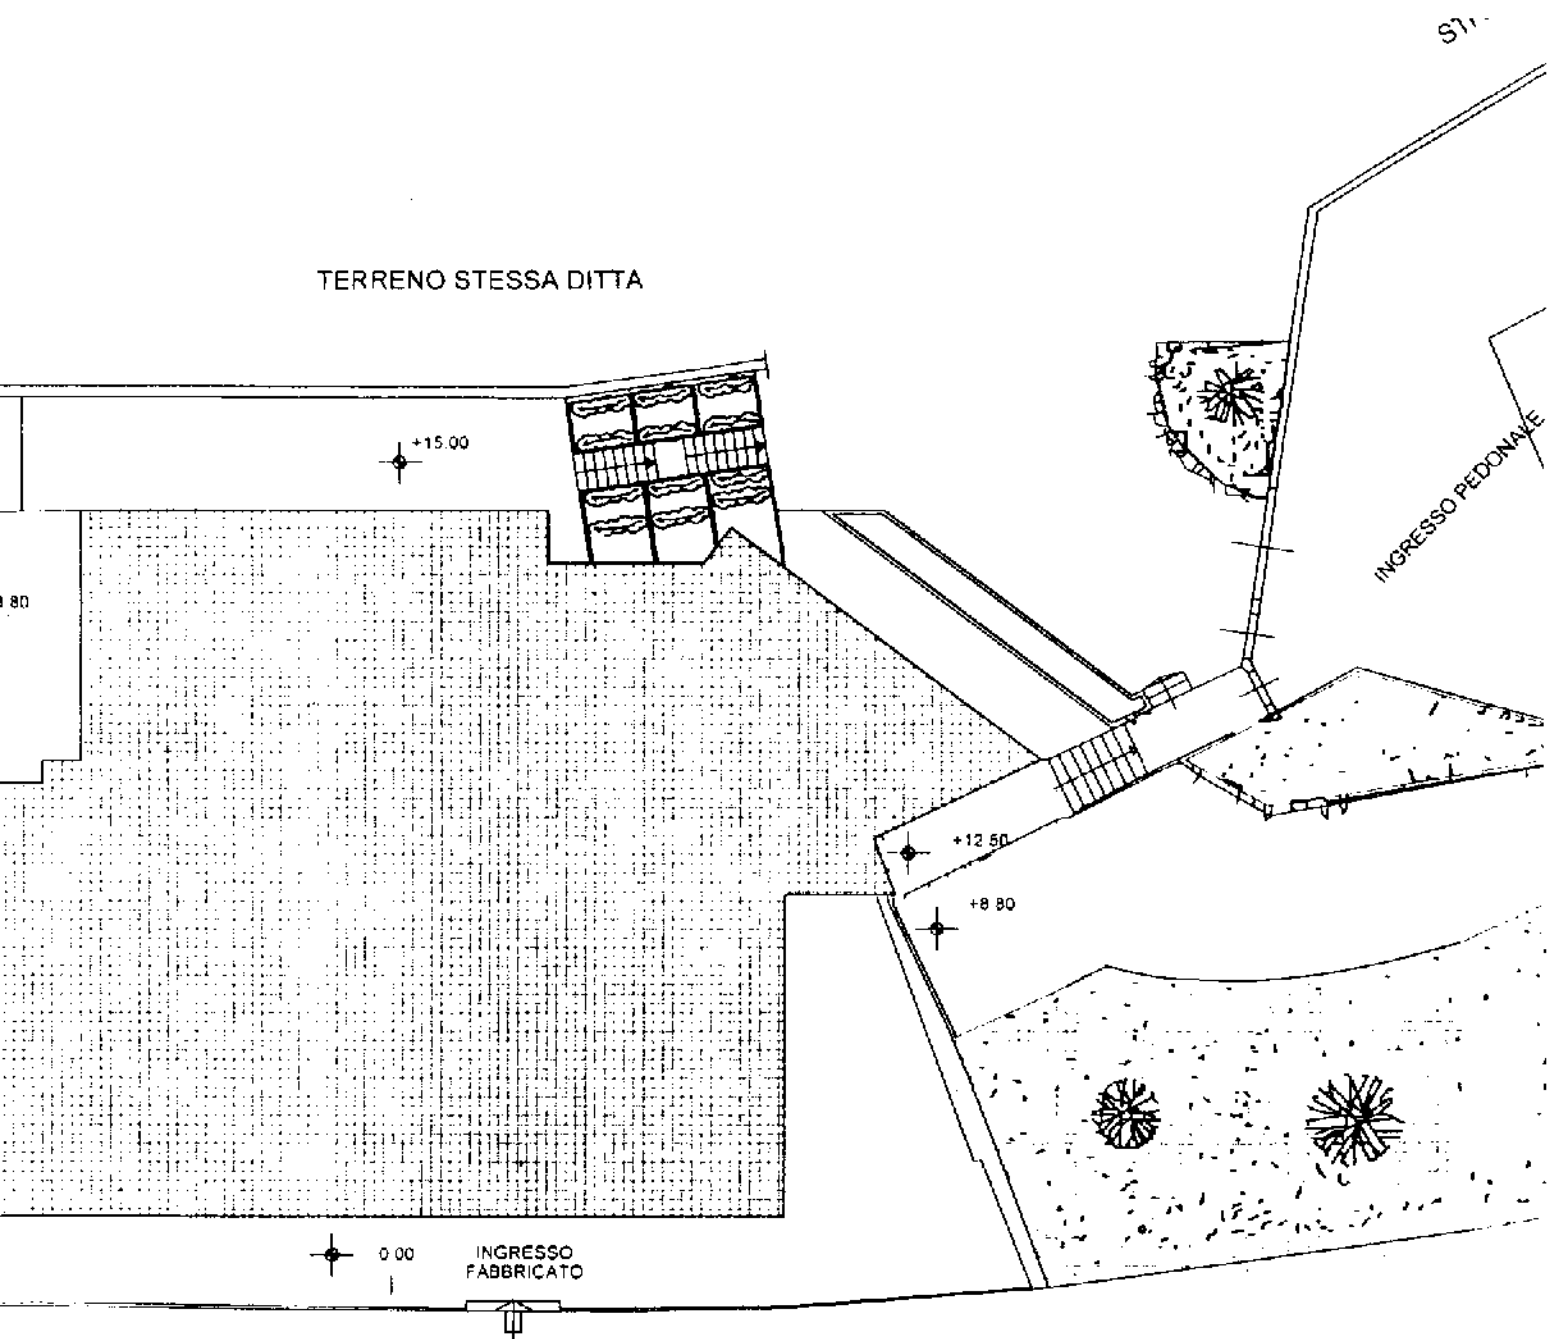

S.S. 113

PIANO TERRA

H= 4,40

SCALA 1:100

