



CITTÀ METROPOLITANA DI MESSINA

Decreto Sindacale

n. 182 del 13 AGO. 2018

OGGETTO: Rilascio dell'immobile in via A. Doria nel comune di Capo d'Orlando, sede dell'I.C.A.T. sez. ass. I.I.S. "Merendino".

Approvazione schema di "Accordo di collaborazione" ai sensi dell'art.15 della legge 07 agosto 1990 n.241

IL SINDACO METROPOLITANO

l'anno duemiladiciotto il giorno TRIEDICI del mese di AGOSTO,
alle ore 10,35, nella sede di Palazzo dei Leoni, con l'assistenza del Segretario Generale Avv. Anna Maria TRIPODO:

Vista l'allegata proposta di decreto relativo all'oggetto;

Vista la L.R. n. 15 del 04.08.2015 e successive modifiche ed integrazioni;

Viste le LL.RR. n. 48/91 e n. 30/2000 che disciplinano l'O.R.EE.LL.;

Visto il D.Lgs. n. 267/2000 e ss.mm.ii.;

Visto il D.P. della Regione Siciliana n. 576/GAB del 02/07/2018, che all'art. 2 recita: *"le funzioni del Sindaco Metropolitano e della Conferenza Metropolitana sono esercitate dal Sindaco pro-tempore del Comune di Messina On.le Cateno De Luca"*;

Visti i pareri favorevoli, espressi ai sensi dell'art. 12 della L.R. n. 30 del 23.12.2000:

- per la regolarità tecnica, dal Dirigente proponente;
- per la regolarità contabile e per la copertura finanziaria della spesa, dal Dirigente della II Direzione – Servizi Finanziari;

DECRETA

APPROVARE la proposta di decreto indicata in premessa, allegata al presente atto per farne parte integrante e sostanziale, facendola propria integralmente.

DARE ATTO che il presente provvedimento è immediatamente esecutivo a norma di legge.



CITTÀ METROPOLITANA DI MESSINA

Proposta di Decreto Sindacale

della IV DIREZIONE "SERVIZI TECNICI GENERALI"

Servizio "Edilizia Scolastica"

Oggetto: Rilascio dell'immobile in via A. Doria nel comune di Capo d'Orlando, sede dell'I.C.A.T. sez. ass. I.I.S. "Merendino".

Approvazione schema di "Accordo di collaborazione" ai sensi dell'art.15 della legge 07 agosto 1990 n.241

PROPOSTA

PREMESSO:

- Che il Comune di Capo d'Orlando è proprietario di un edificio sito in Via A. Doria, 78 sede dell'I.C.A.T. sezione associata dell'I.I.S. "Merendino", ove sono ubicate n. 6 aule e n. 3 laboratori, oltre a n. 6 ambienti destinati ad uffici di segreteria, presidenza e sala professori;
- Che la Città Metropolitana di Messina è proprietaria di un edificio sito in C.da Forno, nello stesso Comune di Capo d'Orlando, costituito da due corpi di fabbrica denominati A) e B), ove risulta ubicato l'I.A.F.M. sezione associata dell'I.I.S. "Merendino" e che nel corpo B) dello stesso edificio sono disponibili degli ampi ambienti + servizi, ma non fruibili, per i quali occorre eseguire un intervento di manutenzione;

CONSIDERATO che risulta conducente, mediante l'ottimizzazione, il migliore utilizzo e la funzionalità dei locali assegnati all'I.I.S. "Merendino", concentrare tutte le attività scolastiche nell'edificio di C.da Forno, di proprietà della Città Metropolitana, e contestualmente liberare i locali in atto occupati nell'edificio di Via A. Doria, di proprietà del Comune, favorendo una migliore sistemazione logistica, che, peraltro, può contribuire anche ad elevare e migliorare l'offerta didattica e le attività scolastiche ed extra-scolastiche;

DATO ATTO

- Che la legge 7 agosto 1990, n. 241 e s.m.i. recante "Nuove norme in materia di procedimento amministrativo e di diritto di accesso ai documenti amministrativi" stabilisce espressamente all'art. 15 che: "Anche al di fuori delle ipotesi previste dall'articolo 14, le amministrazioni pubbliche possono sempre concludere tra loro accordi per disciplinare lo svolgimento in collaborazione di attività di interesse comune";
- Che ai sensi dell'art. 5, comma 6, del d.lgs. 50/2016 e s.m. (Principi comuni in materia di esclusione per concessioni, appalti pubblici e accordi tra enti e amministrazioni aggiudicatrici nell'ambito del settore pubblico), le disposizioni del Codice non trovano applicazione agli accordi conclusi "esclusivamente tra due o più amministrazioni aggiudicatrici" quando sono soddisfatte tutte le condizioni ivi previste realizzando congiuntamente le finalità istituzionali affidate loro, purché vengano rispettati una serie di presupposti;
- Che i presupposti richiesti ai fini della legittimità dell'impiego dello strumento convenzionale sono stati individuati nei seguenti punti: A) l'accordo deve regolare la realizzazione di un interesse pubblico, effettivamente comune ai partecipanti, che le Parti hanno l'obbligo di perseguire come compito principale, da valutarsi alla luce delle finalità istituzionali degli Enti coinvolti; B) alla base dell'accordo deve esserci una reale divisione di compiti e responsabilità; C) i movimenti finanziari tra i soggetti che sottoscrivono l'accordo devono configurarsi solo come ristoro delle spese sostenute, essendo escluso il pagamento di un vero e proprio corrispettivo, comprensivo di un margine di guadagno; D) il ricorso all'accordo non può interferire con il perseguimento dell'obiettivo principale delle norme comunitarie in tema di appalti pubblici, ossia la libera circolazione dei servizi e l'apertura alla concorrenza non falsata negli Stati membri;

RITENUTO

- Che è interesse della Città Metropolitana di Messina collaborare con il Comune di Capo d'Orlando, quale soggetto in grado di fare fronte con proprie risorse finanziarie all'esecuzione degli interventi necessari a

rendere fruibili alcuni locali del corpo B dell'edificio in c.da Forno, che consentirà il trasferimento nell'immediato gli ambienti scolastici da via A. Doria,78;

- Che è interesse del Comune di Capo d'Orlando rientrare nella disponibilità del proprio patrimonio immobiliare dell'edificio di via A. Doria, stipulando a tal fine un apposito Accordo di collaborazione, secondo lo schema allegato alla presente deliberazione, da considerarsi parte sostanziale e integrante della medesima;

Visto il Codice dell'amministrazione digitale, approvato con Decreto Legislativo 7 marzo 2005, n. 82 e successive modificazioni;

VISTO l'art.15 della 07 agosto 1990 n. 241;

VISTO l'art. 5 del D.legs.vo n.50/2016 e s.m.

Si propone che il Sindaco Metropolitano

DECRETI

1. di approvare per i motivi già esposti e che si richiamano integralmente, lo schema di Accordo di collaborazione con il comune di Capo d'Orlando, ai sensi dell'art. 15 della legge n. 241 del 1990 e s.m.i., finalizzato al trasferimento dell'I.C.A.T. sez. ass. dell'I.I.S. "Merendino", nell'unico edificio di c.da Forno di proprietà della Città Metropolitana di Messina ed al successivo rilascio dell'immobile di Via A. Doria,87 di proprietà del predetto Comune;

2. di dare atto che alla sottoscrizione dell'Accordo di collaborazione si provvederà dopo la formale approvazione dello stesso da parte del Comune di Capo d'Orlando;

3. di dare atto che per le superiori finalità, oggetto del presente Accordo di collaborazione, il Comune di Capo d'Orlando si impegna ad eseguire gli interventi necessari per rendere fruibili gli ambienti disponibili nell'edificio di c.da Forno per un importo complessivo pari a Euro 39.406,00 conformemente a quanto previsto dall'art. 3 dell'allegato schema di Accordo e come previsto nel computo metrico e stima redatto dal dipendente servizio edilizia Scolastica, allegato all'Accordo di cui al punto 1);

4. di stabilire che la durata dell'Accordo di collaborazione di cui al precedente punto 1) sia fissata in anni 1 (uno), decorrenti dalla data della sua sottoscrizione, così come previsto dall'art. 4 dell'Accordo, fermo restando quanto previsto in materia di recesso allo stesso art. 4 dell'Accordo medesimo;

5. di dare atto, infine, che la presente deliberazione sarà pubblicata sul sito web istituzionale in ossequio al disposto di cui all'articolo 18 del decreto legge 22 giugno 2012, n. 83, convertito nella legge 7 agosto 2012, n. 134.

Allegati:

1. Schema di Accordo di collaborazione;
2. Computo e metrico e stima;
3. Planimetrie degli ambienti oggetto dell'Accordo;

IL RESP. SERVIZIO – TITOLARE P.O.
Geom. *Antonio* MICELI

IL DIRIGENTE F.F.
Dott. Francesco ROCCAFORTE

Stampa illeggibile

Oggetto: Rilascio dell'immobile in via A. Doria nel comune di Capo d'Orlando, sede dell'I.C.A.T. sez. ass. I.I.S. "Merendino".

Approvazione schema di "Accordo di collaborazione" ai sensi dell'art.15 della legge 07 agosto 1990 n.241

PARERE DI REGOLARITÀ TECNICA

Ai sensi e per gli effetti dell'art. 12 della L.R. 23-12-2000 n. 30 e ss.mm.ii., si esprime parere:

favorevole

In ordine alla regolarità tecnica della superiore proposta di decreto.

Addì 08.08.2018

IL DIRIGENTE F.F.
Dott. Francesco ROCCAFORTE

[Signature]

Si dichiara che la proposta non comporta riflessi diretti o indiretti sulla situazione economico-finanziaria dell'Ente e pertanto non è dovuto il parere di regolarità contabile.

Addì 08.08.2018

IL DIRIGENTE F.F.
Dott. Francesco ROCCAFORTE

[Signature]

PARERE DI REGOLARITÀ CONTABILE

Ai sensi e per gli effetti dell'art. 12 della L.R. 23-12-2000 n. 30 e ss.mm.ii., si esprime parere:

favorevole

In ordine alla regolarità contabile della superiore proposta di decreto.

Addì 09.08.18

IL RAGIONIERE GENERALE

IL DIRIGENTE F. F.

Dott. Massimo Ranieri

[Signature]

Ai sensi del D.Lgs 267/2000, si attesta la copertura finanziaria della superiore spesa.

Addì 09.08.18

IL RAGIONIERE GENERALE

IL DIRIGENTE F. F.

Dott. Massimo Ranieri

[Signature]

2° DIR. SERVIZI FINANZIARI
UFFICIO IMPEGNI

VISTO PRESO NOTA

Messina 9/8/18 Il Funzionario

[Signature]


Decreto Sindacale n. 182 del 13 AGO. 2018

Oggetto: Rilascio dell'immobile in via A. Doria nel comune di Capo d'Orlando, sede dell'I.C.A.T. sez. ass. I.I.S. "Merendino".


Approvazione schema di "Accordo di collaborazione" ai sensi dell'art.15 della legge 07 agosto 1990 n.241

Letto, confermato e sottoscritto.

Il Sindaco Metropolitano

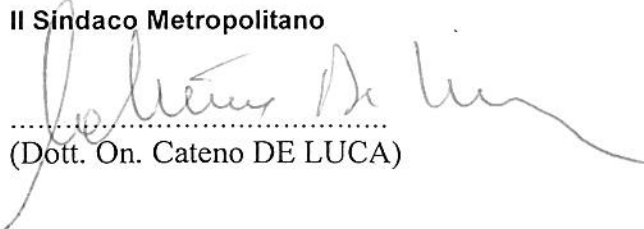
.....
(Dott. On. Cateno DE LUCA)

Il Segretario Generale

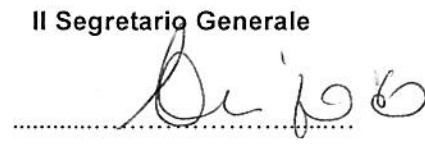
.....
Avv. Anna Maria TRIPODO

CERTIFICATO DI PUBBLICAZIONE

Il sottoscritto Segretario Generale,

CERTIFICA

Che il presente decreto _____ pubblicato all'Albo on-line dell'Ente il _____ e per
quindici giorni consecutivi e che contro lo stesso _____ sono stati prodotti, all'Ufficio preposto, reclami,
opposizioni o richieste di controllo.

Messina, _____

IL SEGRETARIO GENERALE

E' copia conforme all'originale da servire per uso amministrativo.

Messina, _____

IL SEGRETARIO GENERALE

ACCORDO DI COLLABORAZIONE TRA LA CITTA' METROPOLITANA DI MESSINA E IL COMUNE DI CAPO D'ORLANDO

PREMESSO:

- che il Comune di Capo d'Orlando (in seguito il Comune) è proprietario di un edificio sito in Via A. Doria, 78 sede dell'I.C.A.T. sezione associata dell'I.I.S. "Merendino", ove sono ubicate n. 6 aule e n. 3 laboratori, oltre a n. 6 ambienti destinati ad uffici di segreteria, presidenza e sala professori;
- che la Città Metropolitana di Messina (in seguito Città Metropolitana) è proprietaria di un edificio sito in C.da Forno, nello stesso Comune di Capo d'Orlando, costituito da due corpi di fabbrica denominati A) e B), ove risulta ubicato l'I.A.F.M. sezione associata dell'I.I.S. "Merendino";
- che l'ultimo piano del corpo A) del suddetto edificio, formato da n. 8 ambienti + servizi, è interamente libero, al momento non fruibile poiché necessita di lavori di manutenzione;
- che nel corpo B) dello stesso edificio sono disponibili n. 8 ampi ambienti + servizi, per i quali occorre eseguire un intervento di manutenzione per renderli fruibili;

TUTTO CIO' PREMESSO, TRA

1. La Città Metropolitana di Messina, in persona del legale rappresentante
2. Il Comune di Capo d'Orlando, in persona del legale rappresentante

SI CONVIENE E SI STIPULA QUANTO SEGUE:

ART. 1 – PREMESSA

Tutto quanto in premessa è parte integrante e sostanziale del presente accordo di collaborazione tra pubbliche amministrazioni, ai sensi dell'art. 15 della legge 7 agosto 1990 n. 241, retto da considerazioni ed esigenze connesse al perseguimento di obiettivi d'interesse pubblico, anche al fine di fornire gratuitamente servizi a favore della collettività, in coerenza con le competenze istituzionali.

ART. 2 – STRATEGIA GENERALE

Il presente accordo è finalizzato ad ottimizzare l'utilizzo e la funzionalità dei locali assegnati all'I.I.S. "Merendino" concentrando tutte le attività scolastiche nell'edificio di C.da Forno, di proprietà della Città Metropolitana, e contestualmente liberando i locali in atto occupati nell'edificio di Via A. Doria, di proprietà del Comune. Questa strategia non risponde solo ad esigenze logistiche, ma può contribuire anche ad elevare e migliorare l'offerta didattica e le attività scolastiche ed extra-scolastiche.

ART. 3 – IMPEGNI

I soggetti sottoscrittori attraverso il presente accordo di collaborazione si impegnano:

- per quanto riguarda il Comune: a fare proprio e finanziare quanto previsto nel computo metrico e stima, predisposto dai tecnici della Città Metropolitana, per un importo complessivo di € 39.406,00 incluso IVA, individuando il Responsabile Unico del Procedimento e realizzando i lavori di manutenzione necessari e più urgenti per rendere fruibili gli ambienti del corpo B) di c.da Forno;
- per quanto riguarda la Città Metropolitana: a liberare gli ambienti in atto occupati nell'edificio di Via A. Doria a seguito della consegna dei locali del corpo B) di c.da Forno.

ART. 4 – DURATA, PROROGA E RECESSO

Il presente accordo ha validità di un anno dal momento della sua sottoscrizione. Entro questo termine si dovranno eseguire tutti gli impegni di cui al precedente art. 3, ma si potranno attivare proroghe per il tempo strettamente necessario al

completamento dei suddetti impegni, previa richiesta di uno dei sottoscrittori e accettazione dell'altro, in un rapporto di leale collaborazione tra pubbliche amministrazioni. Non è ammesso il recesso da parte di uno dei sottoscrittori, ma la risoluzione consensuale dell'accordo.

ART. 5 – REGISTRAZIONE

Il presente accordo verrà registrato in caso d'uso e le spese di registrazione restano a carico del soggetto che richiede la registrazione.

LETTO, CONFERMATO E SOTTOSCRITTO


DATA E FIRMA

PER LA CITTÀ METROPOLITANA

PER IL COMUNE DI CAPO D'ORLANDO

PLANIMETRIA GENERALE


scala 1:200

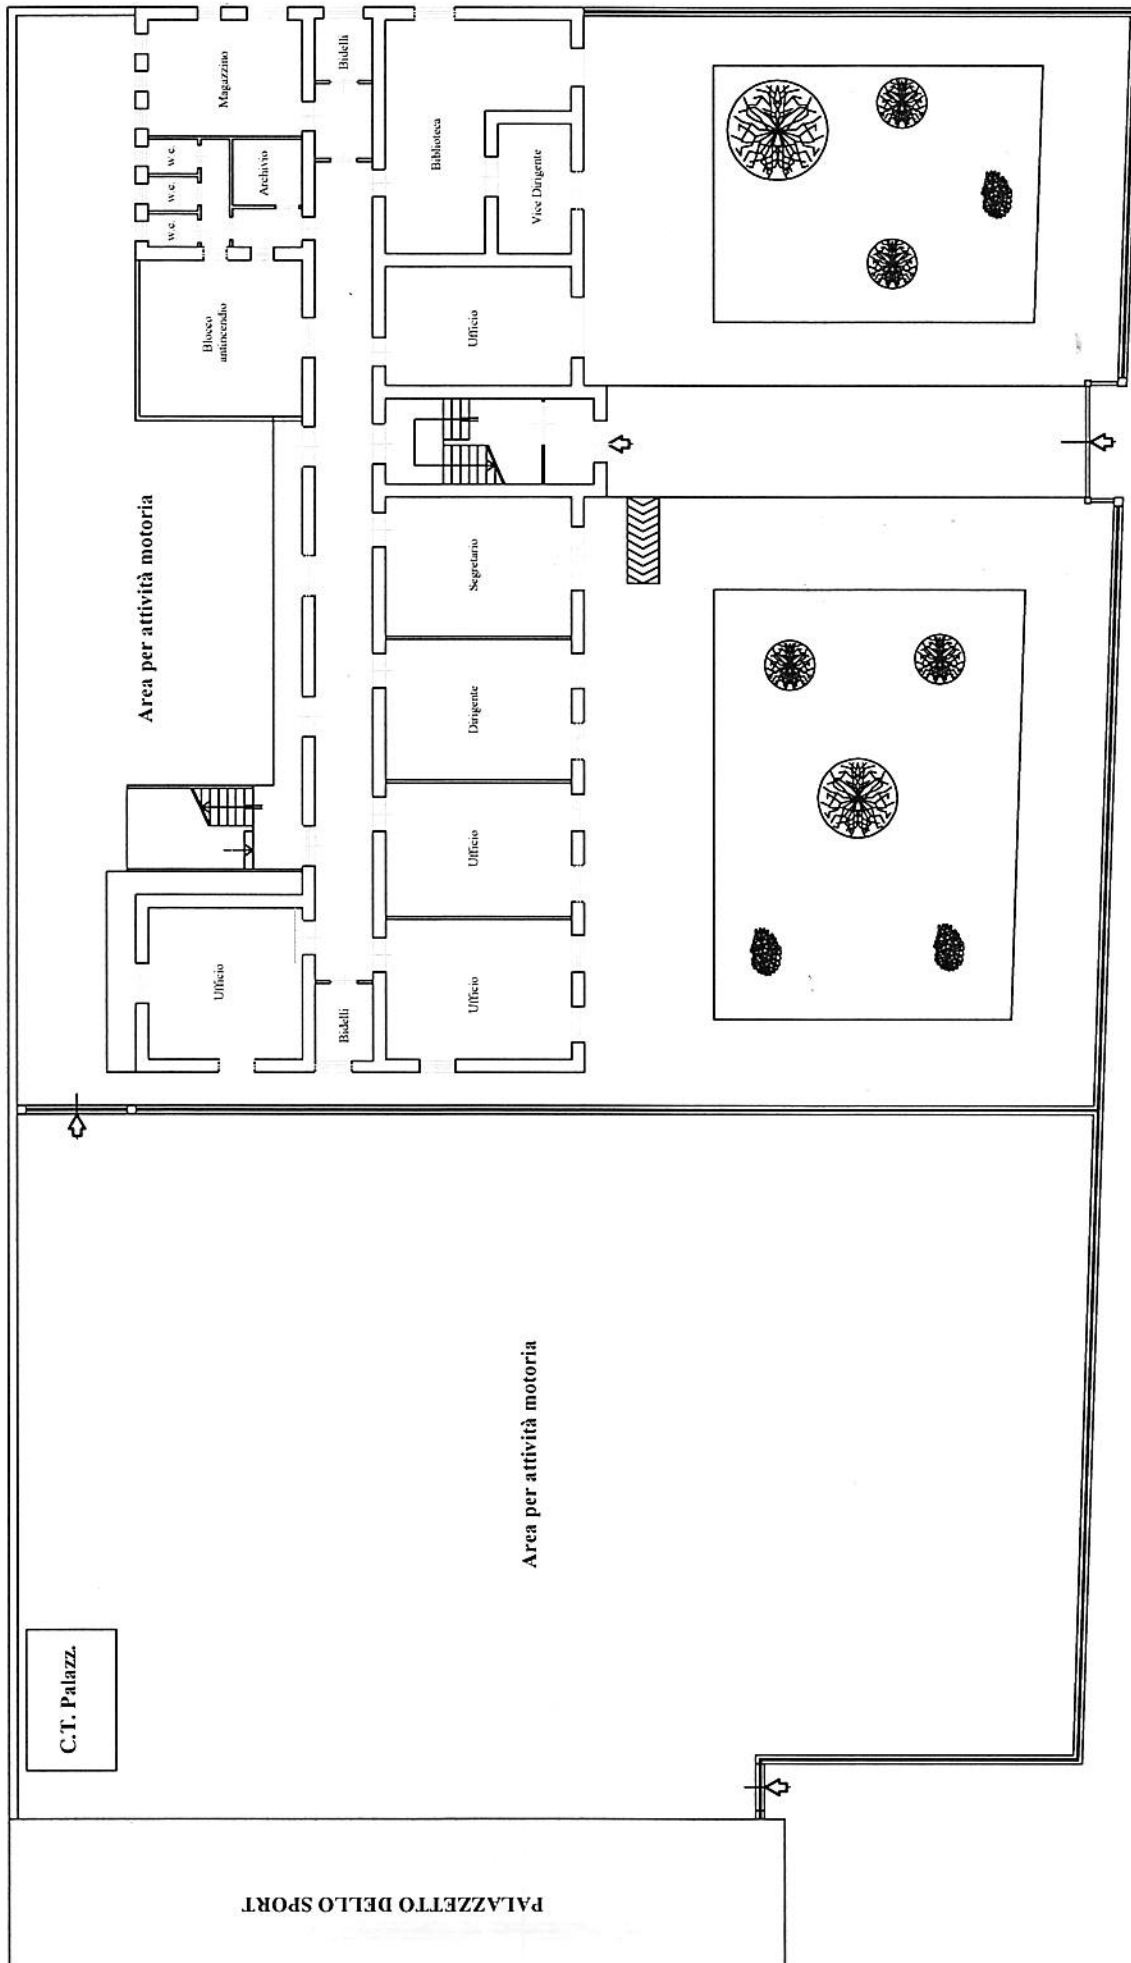

Via A. Doria


PIANTA PIANO TERRA

scala 1:100

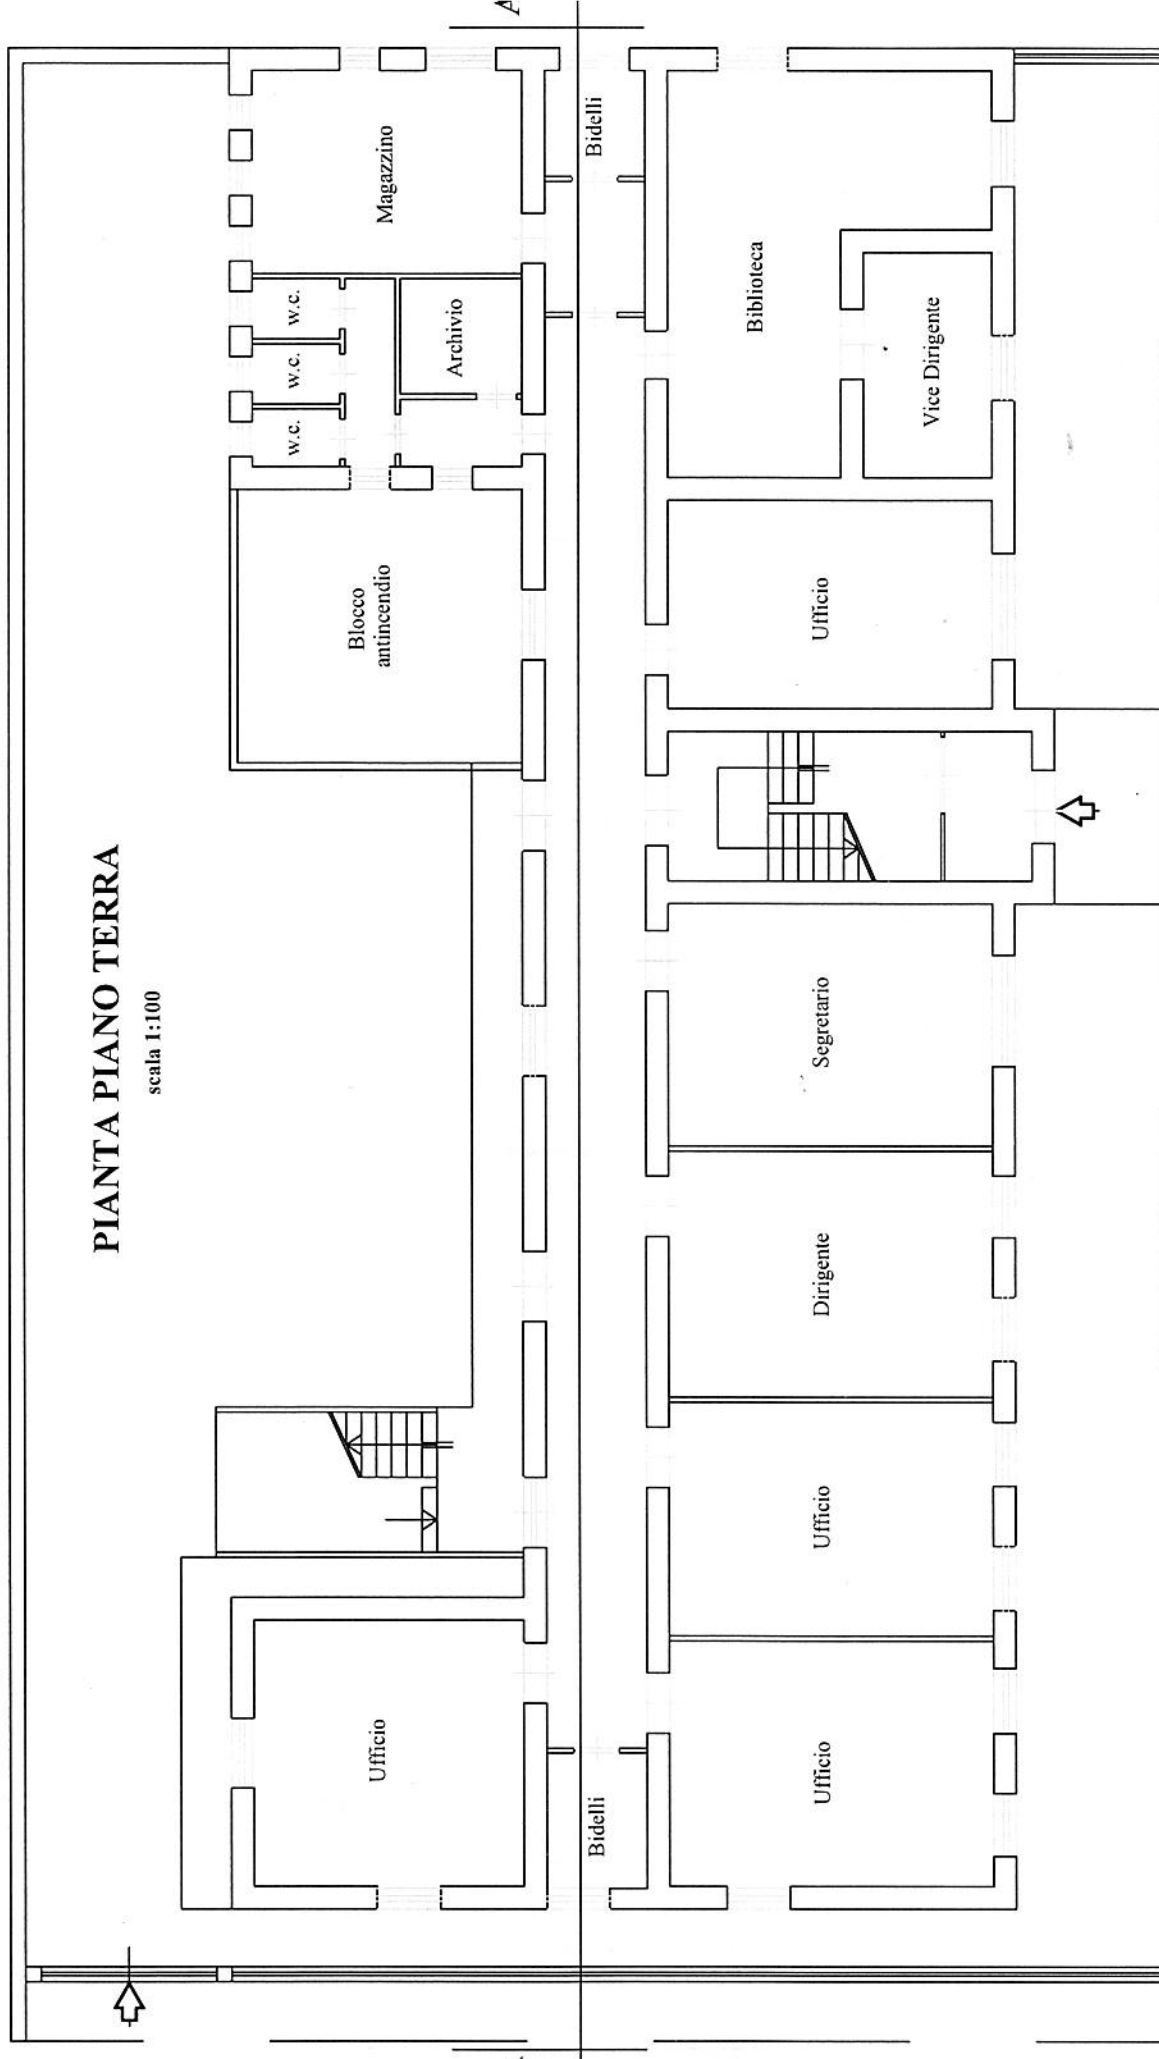


PIANTA PIANO PRIMO

scala 1:100

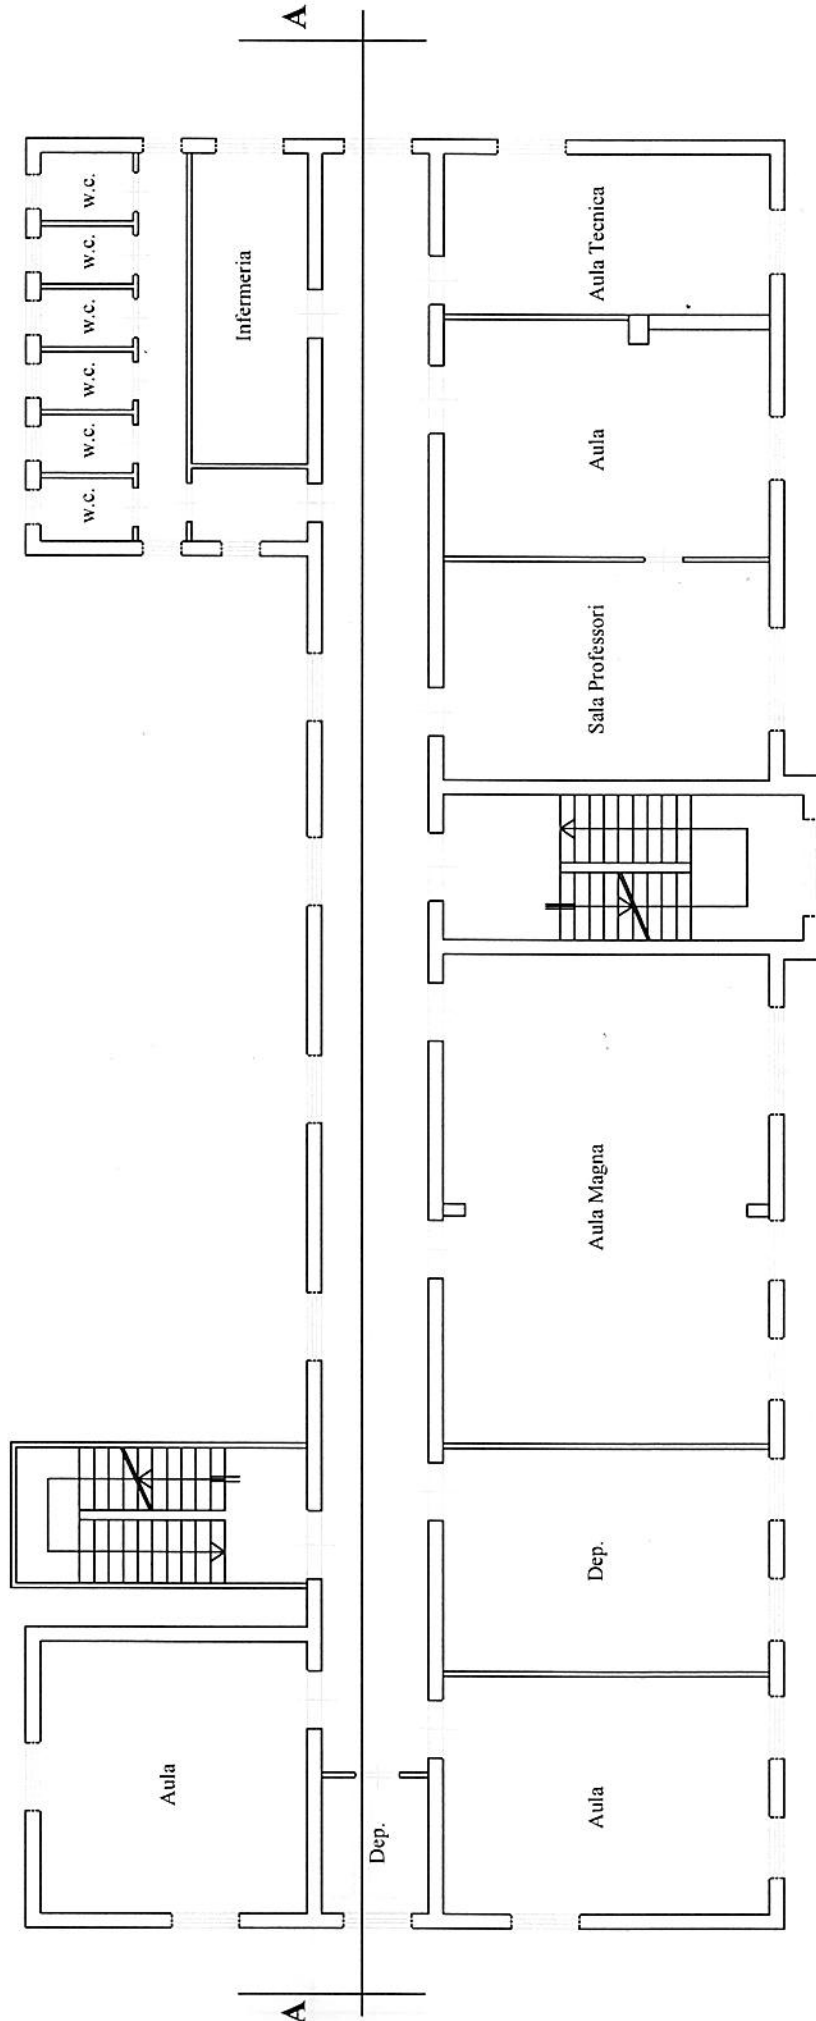


PIANTA PIANO SECONDO


scala 1:100

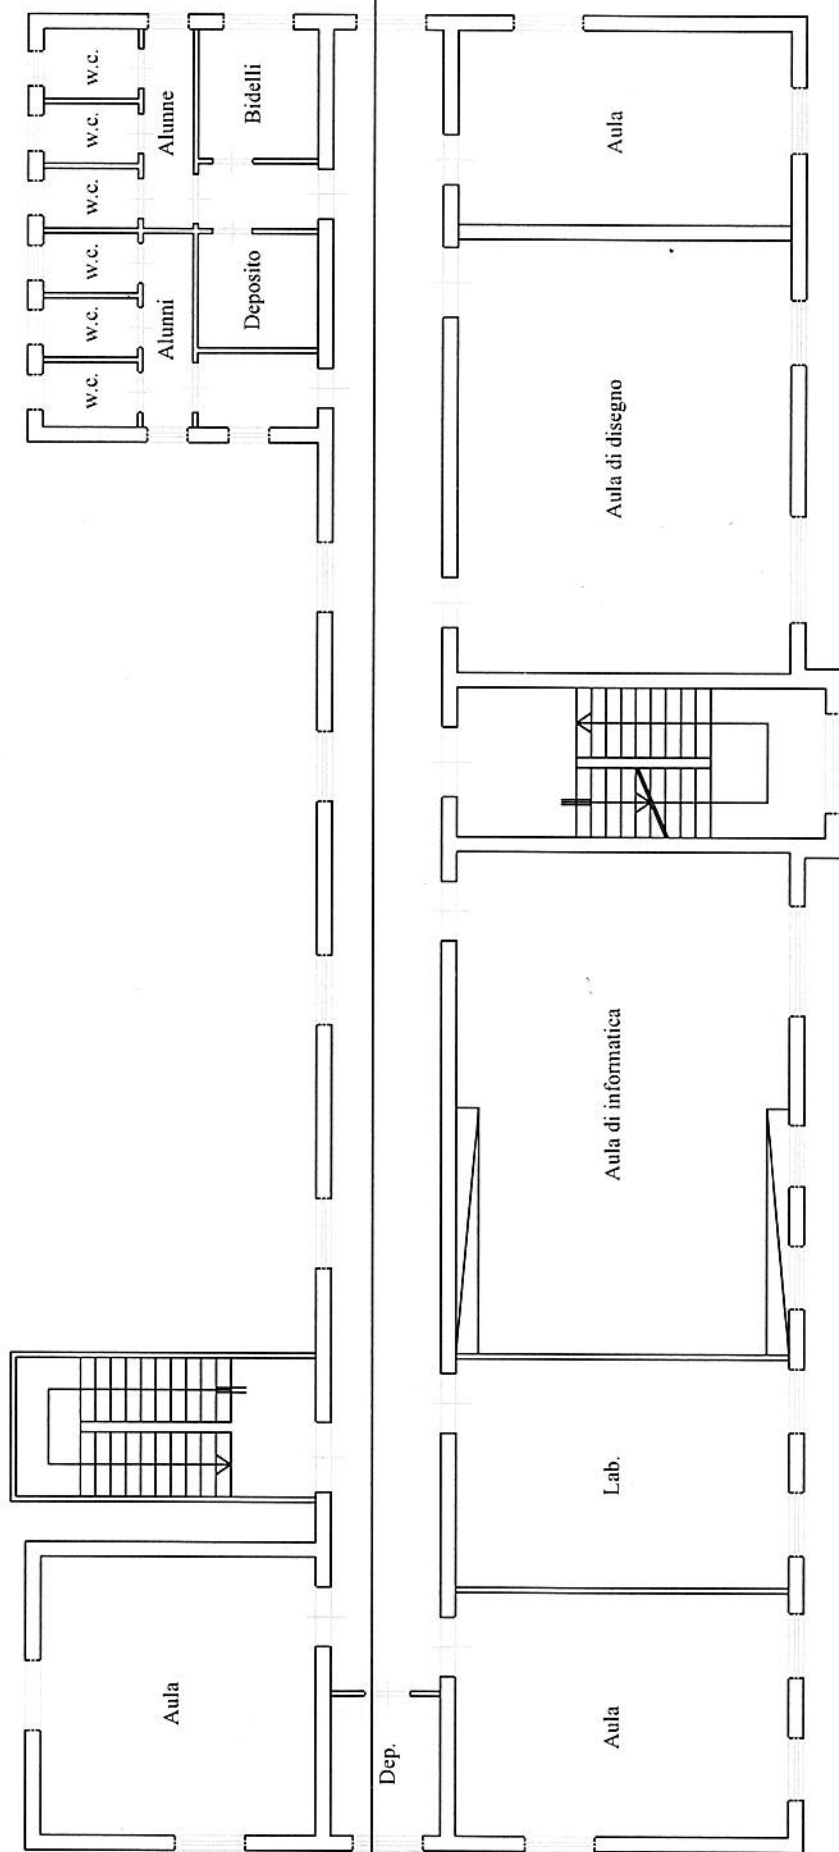

PIANTA COPERTURA

scala 1:100

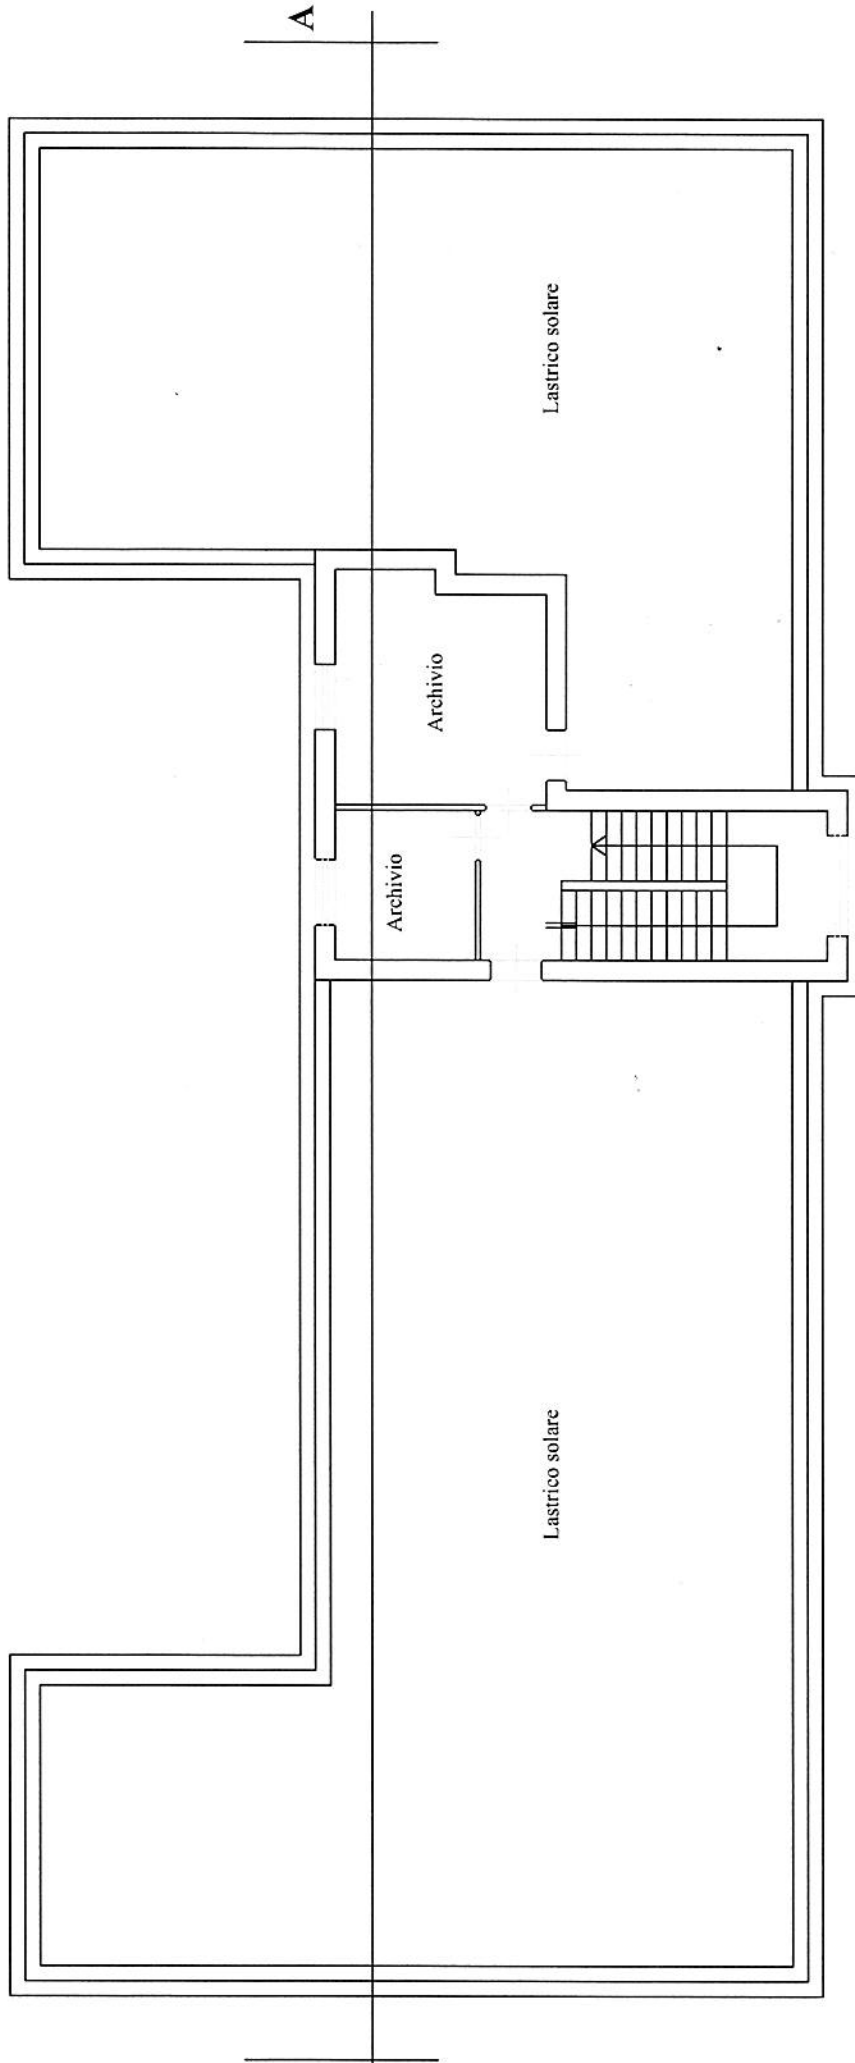

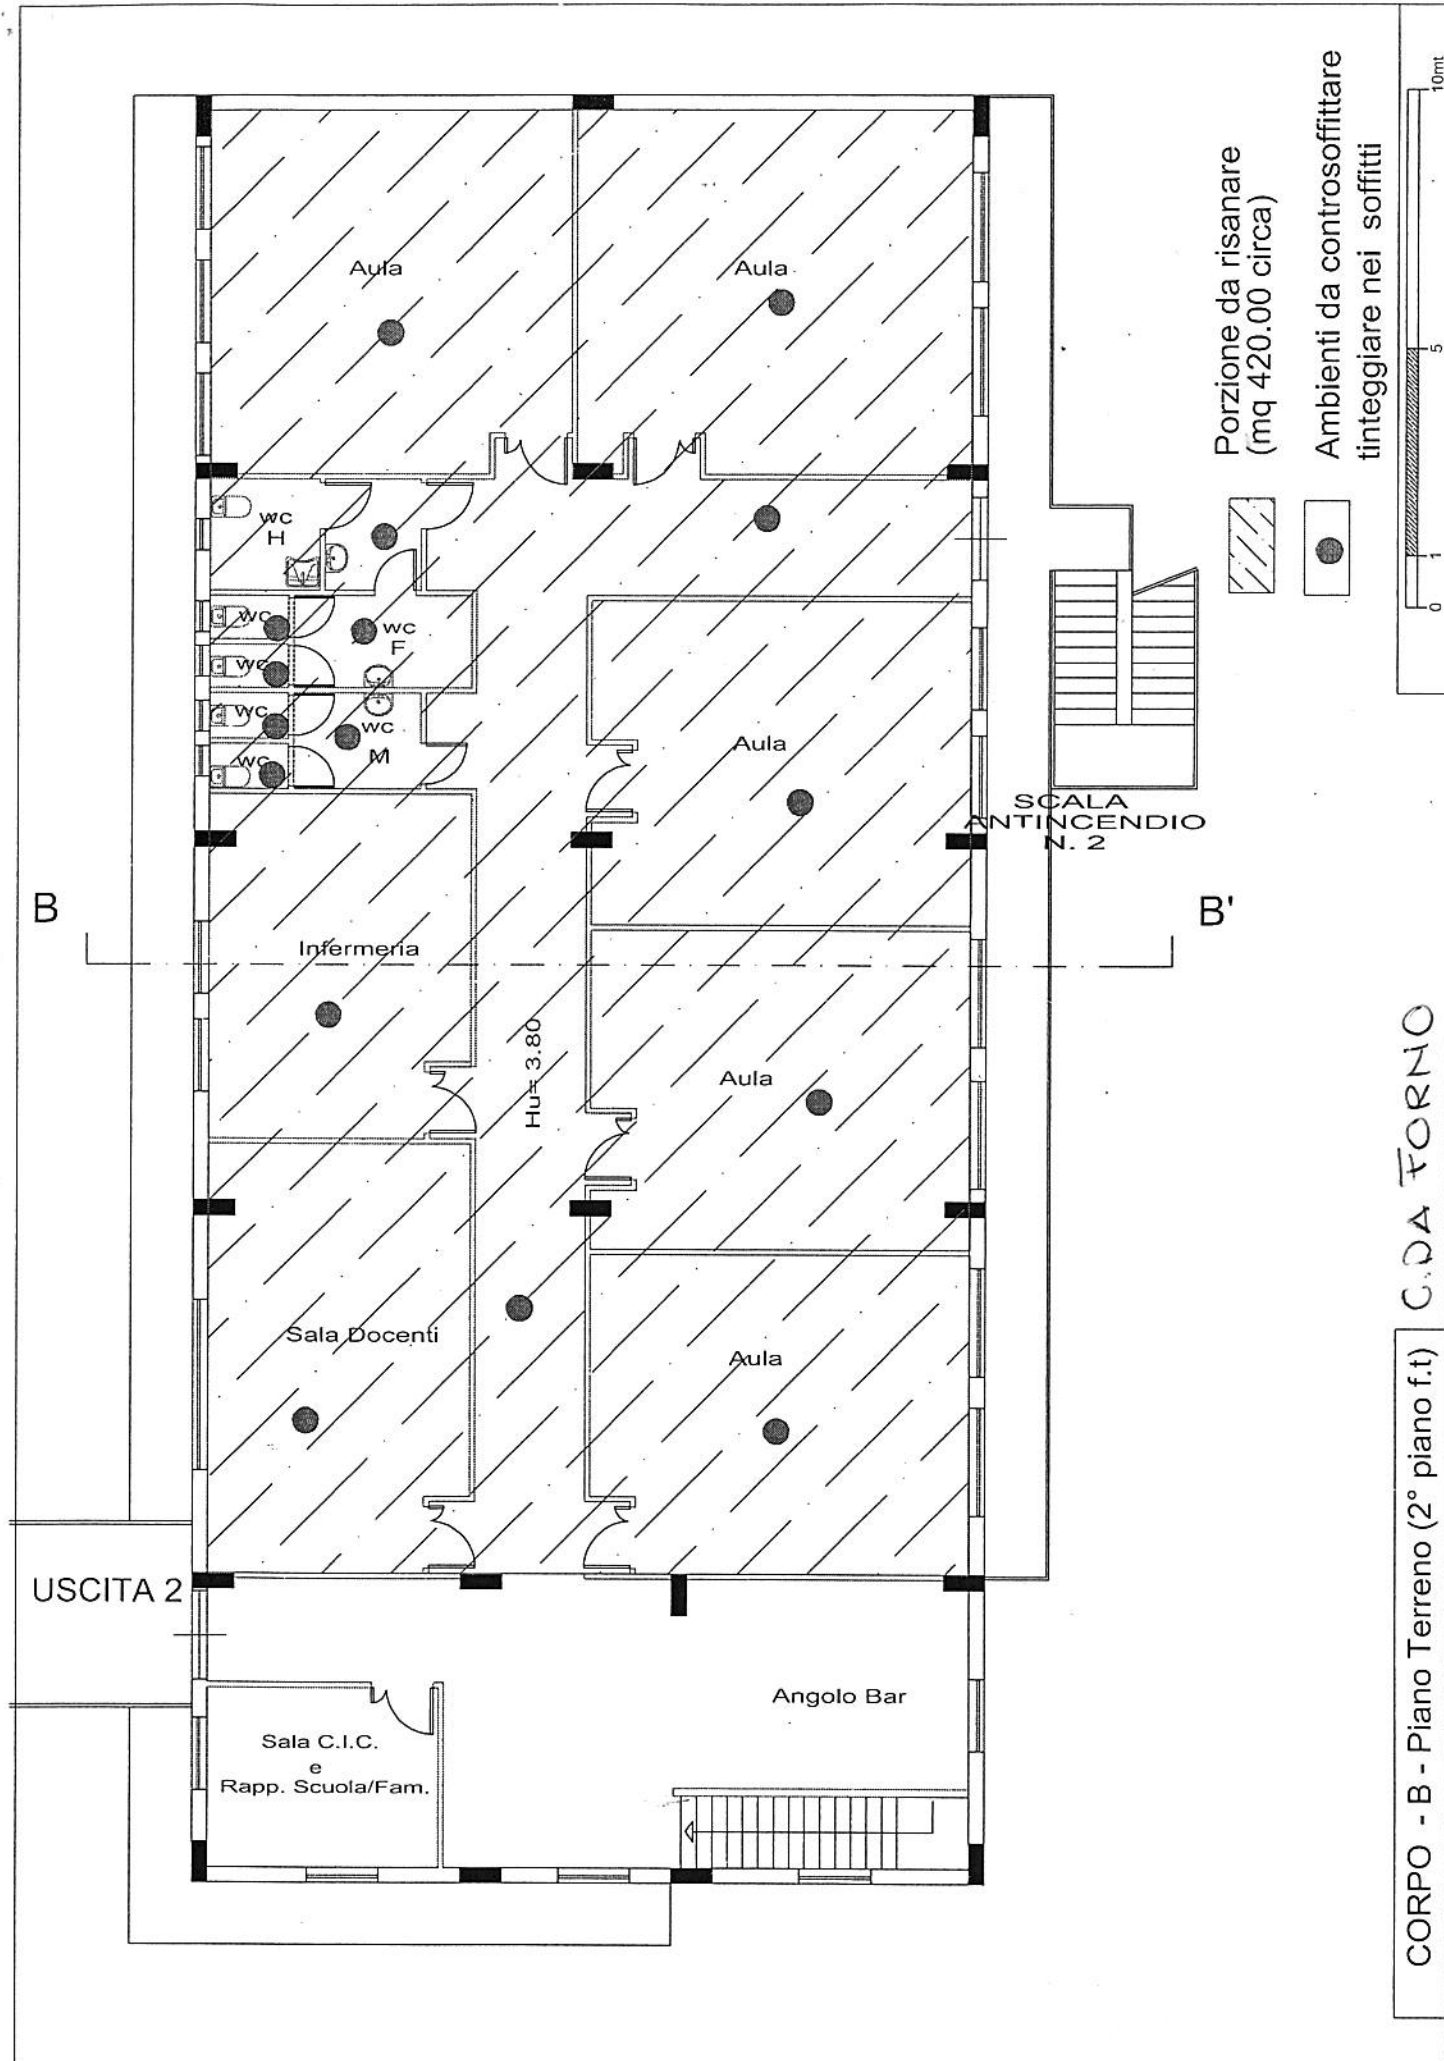



Città Metropolitana di Messina

IV DIREZIONE "Servizi Tecnici Generali"
Edilizia Scolastica

COMPUTO METRICO ESTIMATIVO

OGGETTO

LAVORI URGENTI PER LA MESSA IN SICUREZZA DEL SOLAIO DI COPERTURA DEL "CORPO B" ED IL RISANAMENTO DELLE TRAMEZZATURE DEL "CORPO A" DELL'I.T.E.F.M. - C.A.T. DI VIA FORNO, SEZ. ASS. DELL'I.I.S. "MERENDINO" DEL COMUNE DI CAPO D'ORLANDO.

COMMITTENTE

CITTA' METROPOLITANA DI MESSINA

IL PROGETTISTA
(Geom. *Nicola ANNA*)

					Pag. 1
N°	N.E.P.	DESCRIZIONE	Quantita'	Prezzo Unit.	Importo
		LAVORI DI RECUPERO			
		Corpo B			
1		21.3.1.1. Risanamento di strutture intelaiate in cemento armato per ricostituzione della malta copri ferro con conservazione della sezione originaria mediante: asportazione della parte degradata del per ogni m Misure raccolte Corpo B Piano Primo 60.00	60,00 SOMMANO mq = 60,00	90,42	5.425,20
2		AP.01 Fornitura e collocazione di controsoffitti piani fonoassorbenti in pannelli di fibra minerale 60 x 60 cm, reazione al fuoco REI 120' Classe "0"-Euroclass "A1", con finitura e colorazione a scelta dell Misure raccolte Corpo B Piano Primo 420.00	420,00 SOMMANO mq = 420,00	37,00	15.540,00
3		AP.02 Fornitura e posa in opera di rete di contenimento antisfondellamento, per prevenire eventuali ulteriori distacchi intonaci e fondelli, rete a doppia orditura in fibra, in CLASSE A2-s1,d0 di reazione Misure raccolte Corpo B Piano Primo 420.00	420,00 SOMMANO mq = 420,00	10,00	4.200,00
4		AP.05 Picchettatura dell'intradosso del solaio con qualsiasi mezzo, compresi l'onere per la pulitura ed il carico del materiale di risulta sul cassone di raccolta ed il trasporto a rifiuto. Misure raccolte Corpo B Piano Primo 185.00	185,000 SOMMANO mq = 185,000	4,00	740,00
		1) Totale Corpo B			25.905,20
		Corpo A			
5		AP.04 Controfodera con lastra di gesso dello spessore non inferiore a 13 mm. fissata a mezzo di viti autoperforanti su intelaiatura metallica portante in lamierino zincato, sezione ad omega, di spessore			
		A RIPORTARE			25.905,20

					Pag
N°	N.E.P.	DESCRIZIONE	Quantita'	Prezzo Unit.	Impe
		RIPORTO			25.
		Misure raccolte Corpo "A" Piano terra 235.00	235,000		
		SOMMANO mq =	235,000	16,00	3.
6		21.2.4. Sigillatura con malta di cemento e/o resine epossidiche o per sarcitura di piccole lesioni di larghezza fino a 2 cm su tramezzi o muratura di tamponamento compresi la scarnitura delle stesse, la			
		Misure raccolte Corpo "A" Piano terra 300.00	300,000		
		SOMMANO ml =	300,000	2,81	
		2) Totale Corpo A			4.603,00
		Opere provvisionali di sicurezza			
7		26.1.10. Ponteggio mobile per altezze non superiori a 7,00 m, realizzato con elementi tubolari metallici e provvisto di ruote, di tavole ferma piedi, di parapetti, di scale interne di collegamento tra pianale			
		Misure raccolte 2 x 2.50 x 1.20 x 3.50	21,00		
		SOMMANO mc =	21,00	15,79	
8		26.1.11. Per ogni spostamento, pari alla dimensione longitudinale del ponteggio, successivo al primo piazzamento, dello stesso, di cui alla voce 26.1.10;			
		Misure raccolte 30	30,00		
		SOMMANO cad =	30,00	12,59	
9		26.1.33. Nastro segnaletico per delimitazione zone di lavoro, percorsi obbligati, aree inaccessibili, cigli di scavi, ecc, di colore bianco/rosso della larghezza di 75 mm, fornito e posto in opera.Sono			
		Misure raccolte 49.732	49,732		
		SOMMANO ml =	49,732	3,33	
10		26.3.1.1. Segnaletica di sicurezza e di salute sul luogo di lavoro da utilizzare all'interno e all'esterno dei cantieri; cartello di forma triangolare o quadrata, indicante avvertimenti, prescrizioni ed ancora			
		Misure raccolte 1	1,00		
		SOMMANO cad =	1,00	57,15	
		A RIPORTARE			31.

N°	N.E.P.	DESCRIZIONE	Quantita'	Prezzo Unit.	Importo
		RIPORTO			31.440,25
11		26.3.2.1. Segnaletica da cantiere edile, in materiale plastico rettangolare, da impiegare all'interno e all'esterno del cantiere, indicante varie raffigurazioni, forniti e posti in opera. Sono compresi: l'uso p Misure raccolte 2	2,00		
		SOMMANO cad =	2,00	52,15	104,30
12		26.4.2. Autorespiratore monobombola per pronto intervento conforme alla norma UNI EN 137, costituito da: corpetto catarinfrangente, bombola litri 3.2 e 20 MPa, riduttore di pressione, manometro, erogatore, ma Misure raccolte 1	1,00		
		SOMMANO cad =	1,00	460,20	460,20
13		26.5.1.1. Estintore portatile in polvere, tipo omologato, fornito e mantenuto nel luogo indicato dal Piano di Sicurezza e Coordinamento. Sono compresi: l'uso per la durata della fase di lavoro che lo richiede a Misure raccolte 1	1,00		
		SOMMANO cad =	1,00	57,41	57,41
14		26.5.2. Estintore portatile ad anidride carbonica per classi di fuoco B (combustibili liquidi), C (combustibili gassosi), particolarmente indicato per utilizzo su apparecchiature elettriche, tipo omologato , Misure raccolte 1	1,00		
		SOMMANO cad =	1,00	89,70	89,70
15		26.6.1. Elmetto di sicurezza, con marchio di conformità e validità di utilizzo non scaduta, in polietilene ad alta densità, con bardatura regolabile di plastica e ancoraggio alla calotta, frontalino antisudor Misure raccolte 4	4,00		
		SOMMANO cad =	4,00	9,78	39,12
16		26.6.14. Cuffia antirumore ad alto potere isolante, con marchio di conformità, a norma UNI-EN 352/01 fornita dal datore di lavoro e usata dall'operatore durante le lavorazioni interferenti. Sono compresi: l'us Misure raccolte 3	3,00		
		SOMMANO cad =	3,00	16,10	48,30
17		26.6.2. Occhiali protettivi con marchio di conformità per la lavorazione di metalli con trapano, mola, smerigliatrici, tagli con l'uso del flessibile (frullino), della sega circolare, lavori insudicianti, ecc Misure raccolte 2	2,00		
		A RIPORTARE	2,00		32.239,28

					Pag.4
N°	N.E.P.	DESCRIZIONE	Quantita'	Prezzo Unit.	Importo
		RIPORTO	2,00		32.239,
		SOMMANO cad =	2,00	16,10	32,
18		26.6.5. Maschera di protezione contro le polveri a norma UNI EN 149 classe FFP2 (polveri solide, anche nocive) fornita dal datore di lavoro e usata incidenza % manodopera dall'operatore durante le Misure raccolte 4	4,00		
		SOMMANO cad =	4,00	2,13	8,
19		26.6.7. Guanti di protezione termica, con resistenza ai tagli, alle abrasioni ed agli strappi, rischi termici con resistenza al calore da contatto, forniti dal datore di lavoro e usati dall'operatore durante Misure raccolte 3	3,00		
		SOMMANO cad =	3,00	3,60	10,
20		26.6.8. Guanti di protezione dal freddo, con resistenza ai tagli, alle abrasioni ed agli strappi, rischi per il freddo con resistenza al freddo convettivo e da contatto, forniti dal datore di lavoro e usati d Misure raccolte 4	4,00		
		SOMMANO cad =	4,00	2,30	9,
		3) Totale Opere provvisionali di sicurezza			1.791,80
		A RIPORTARE			32.300

				Pag. 5
RIEPILOGO CAPITOLI	Pag.	Importo Paragr.	Importo subCap.	IMPORTO
LAVORI DI RECUPERO	1			32.300,00
Corpo B	1	25.905,20	32.300,00	
Corpo A	1	4.603,00		
Opere provvisionali di sicurezza	2	1.791,80		
Sommano i lavori				€ 32.300,00
Oneri di sicurezza, già inclusi nei lavori			1.791,80	
	a detrarre		1.791,80	€ 1.791,80
Importo dei lavori soggetti a ribasso				€ 30.508,20
Per IVA 22% sui Lavori			7.106,00	
TOTALE			7.106,00	7.106,00
IMPORTO COMPLESSIVO				€ 39.406,00
Messina li <u>06.08.2018</u>				
IL PROGETTISTA (Geom. Nicolò ANNA) 				