



CITTA' METROPOLITANA DI MESSINA

III Direzione - Viabilità Metropolitana - 5° Servizio Nebrodi Occidentali

PROGETTO ESECUTIVO

(Art. 23 comma 8 D.Lgs. 18 aprile 2016 n° 50)

LAVORI URGENTI PER LA RICOSTRUZIONE DEL TRATTO DI MURO DI SOSTEGNO DIRUTO CAUSA MAREGGIATA, SULLA S.P. 162 DEL LUNGOMARE DI SANT'AGATA DI MILITELLO, COMPRESO TRA VALLONE POSTA E VIA ROMA.



Elaborati:

1. RELAZIONE TECNICA
2. RELAZIONE GEOLOGICA ED INDAGINI
3. ELABORATI GRAFICI
4. CALCOLI STATICI ED ESECUTIVI FERRO
5. ELENCO PREZZI
6. ANALISI PREZZI

7. COMPUTO METRICO ESTIMATIVO
8. TEMPI DI ESECUZIONE DELL'OPERA
9. PIANO DI SICUREZZA
10. SCHEMA DI CONTRATTO E CAPITOLATO SPECIALE D'APPALTO
11. PIANO DI MANUTENZIONE DELL'OPERA

Messina, li

PROGETTISTI:

Ing. R. BONANNO

Geom. A. LETIZIA

Geom. G. CASTANO

COLL. AMM.VO: Luigi Biundo

VISTI E APPROVAZIONI


Approvazione in linea tecnica del R.U.P. ai sensi dell'art. 5, comma 3 L.R. n° 12/2011

PARERE N° _____ del _____

Il R.U.P.


IRRENO




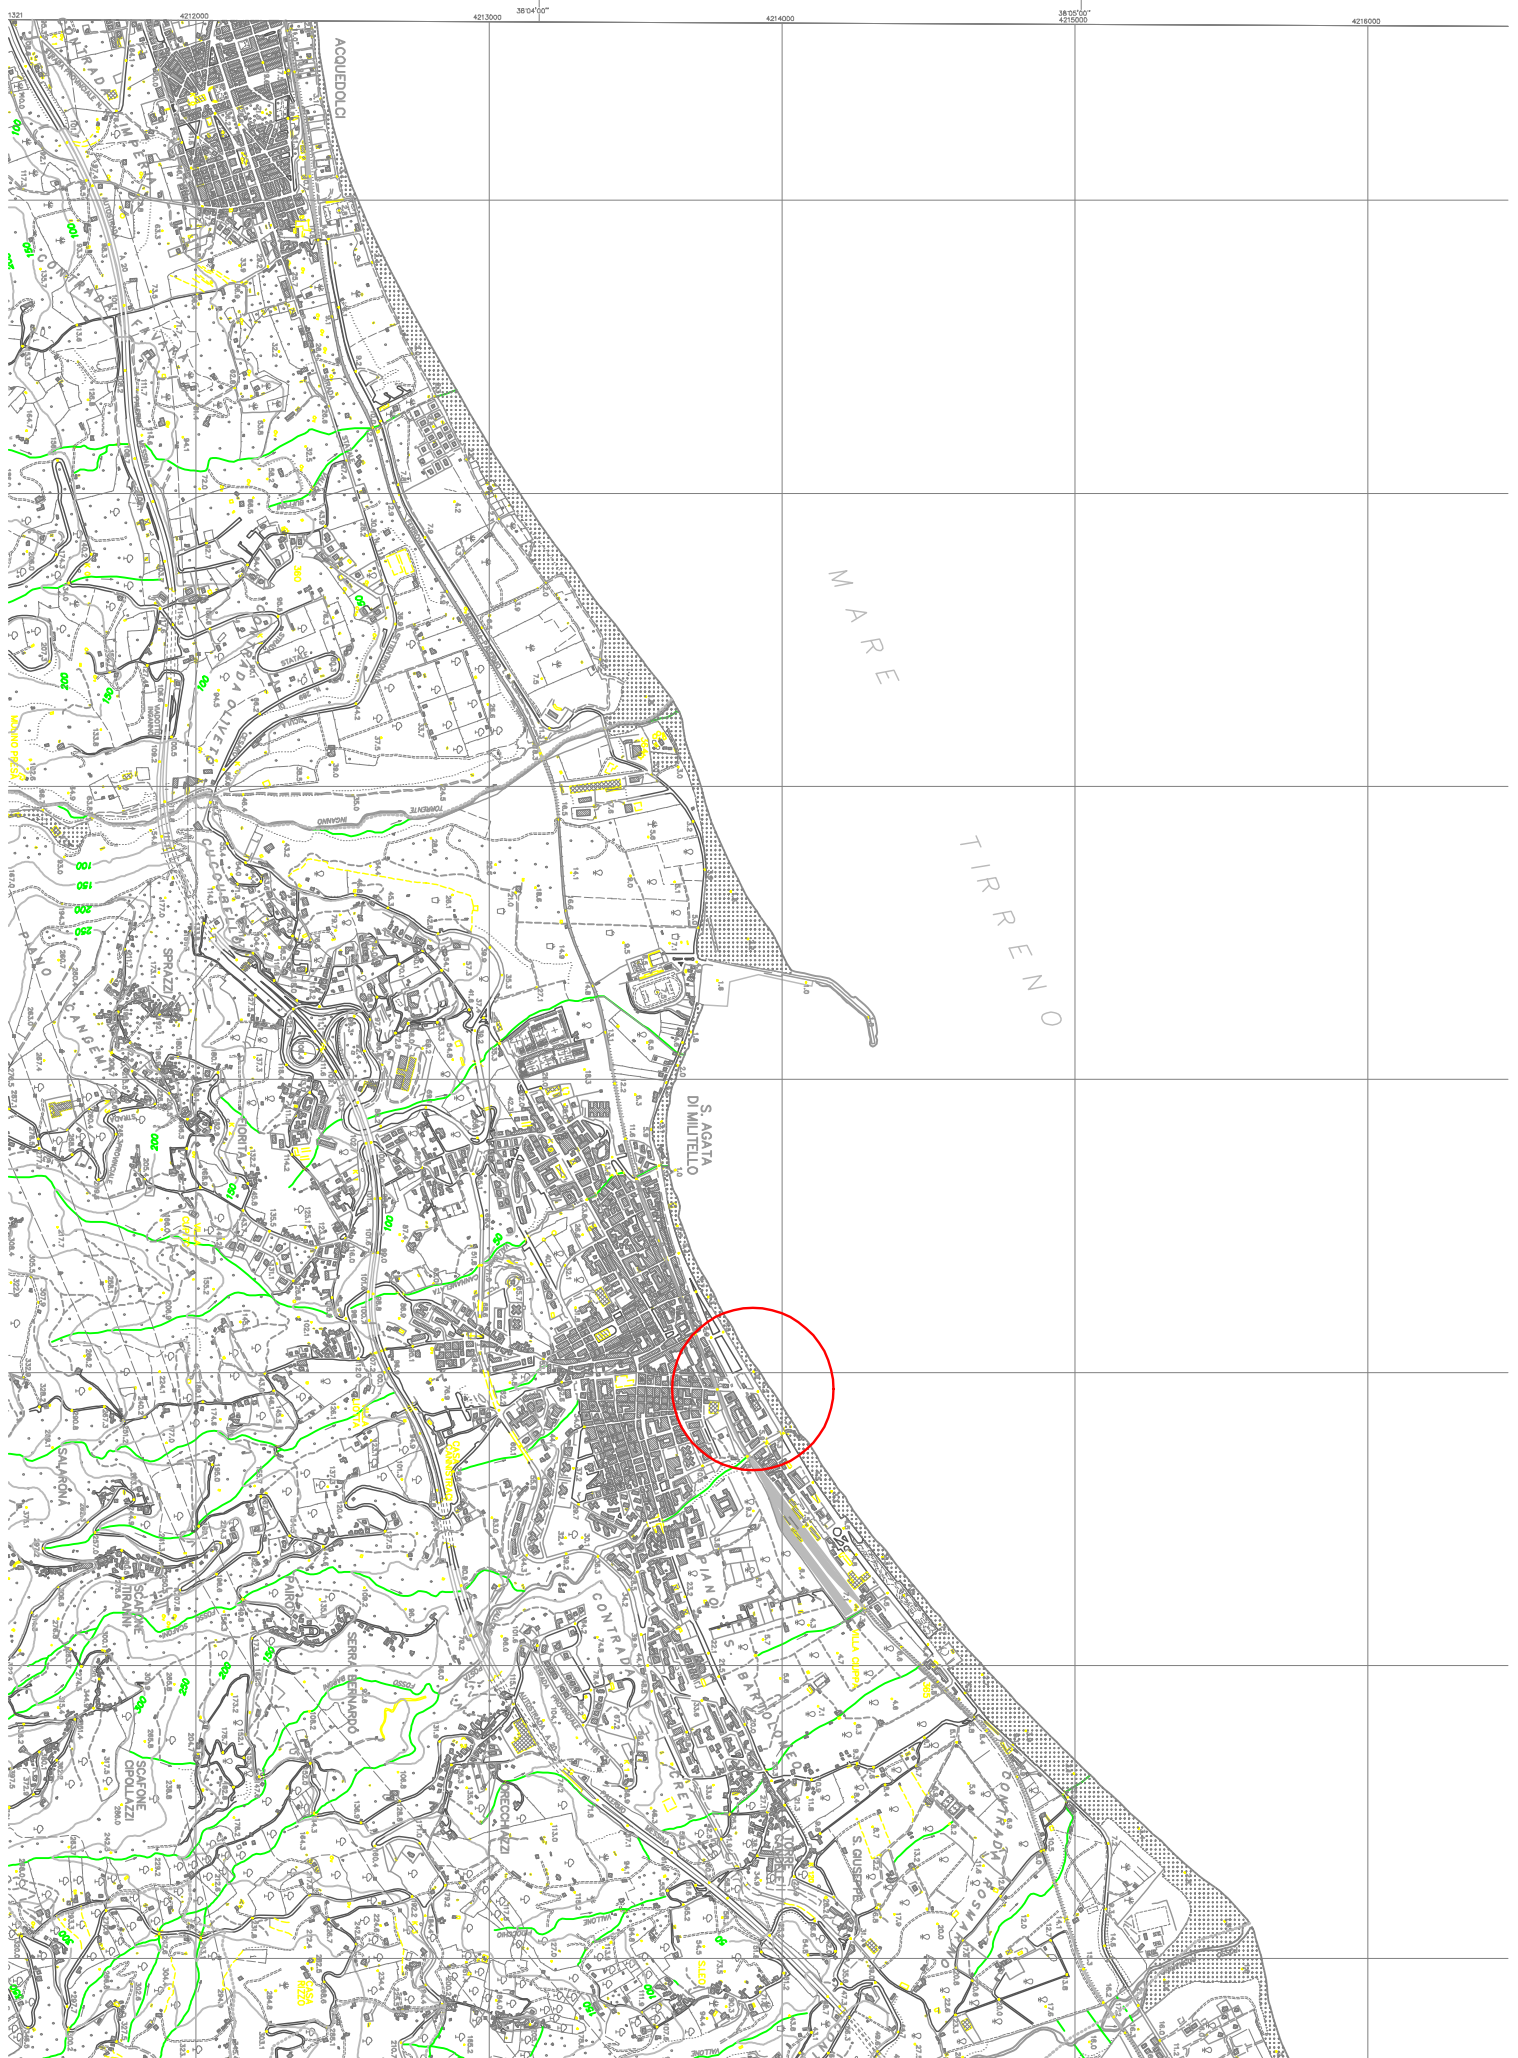

N=4213700


E=2487700

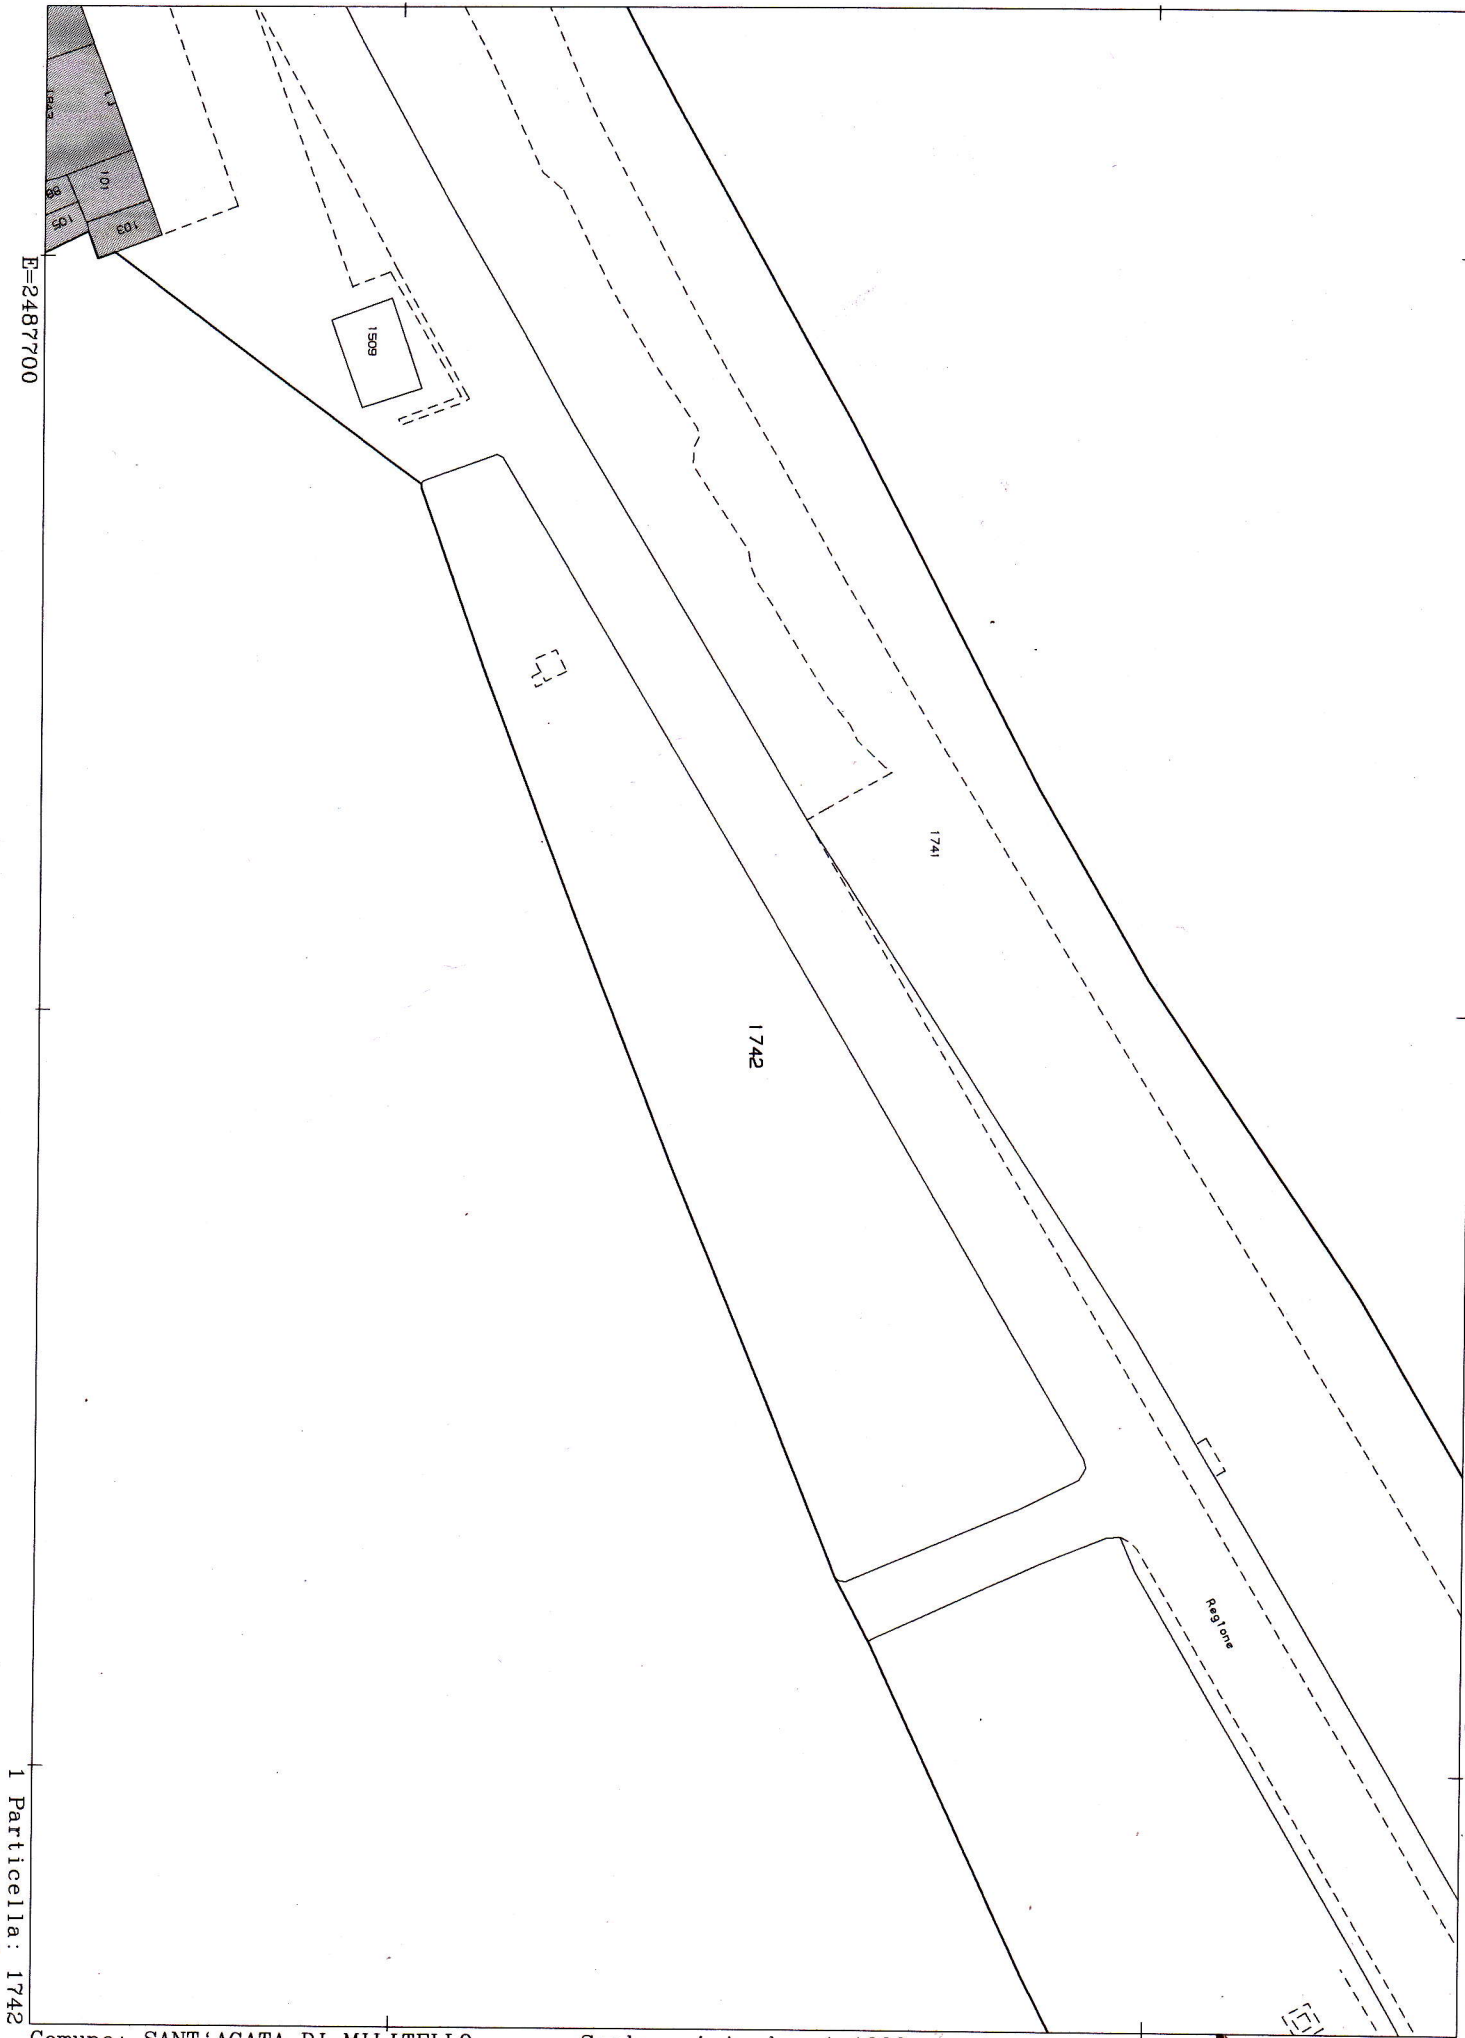

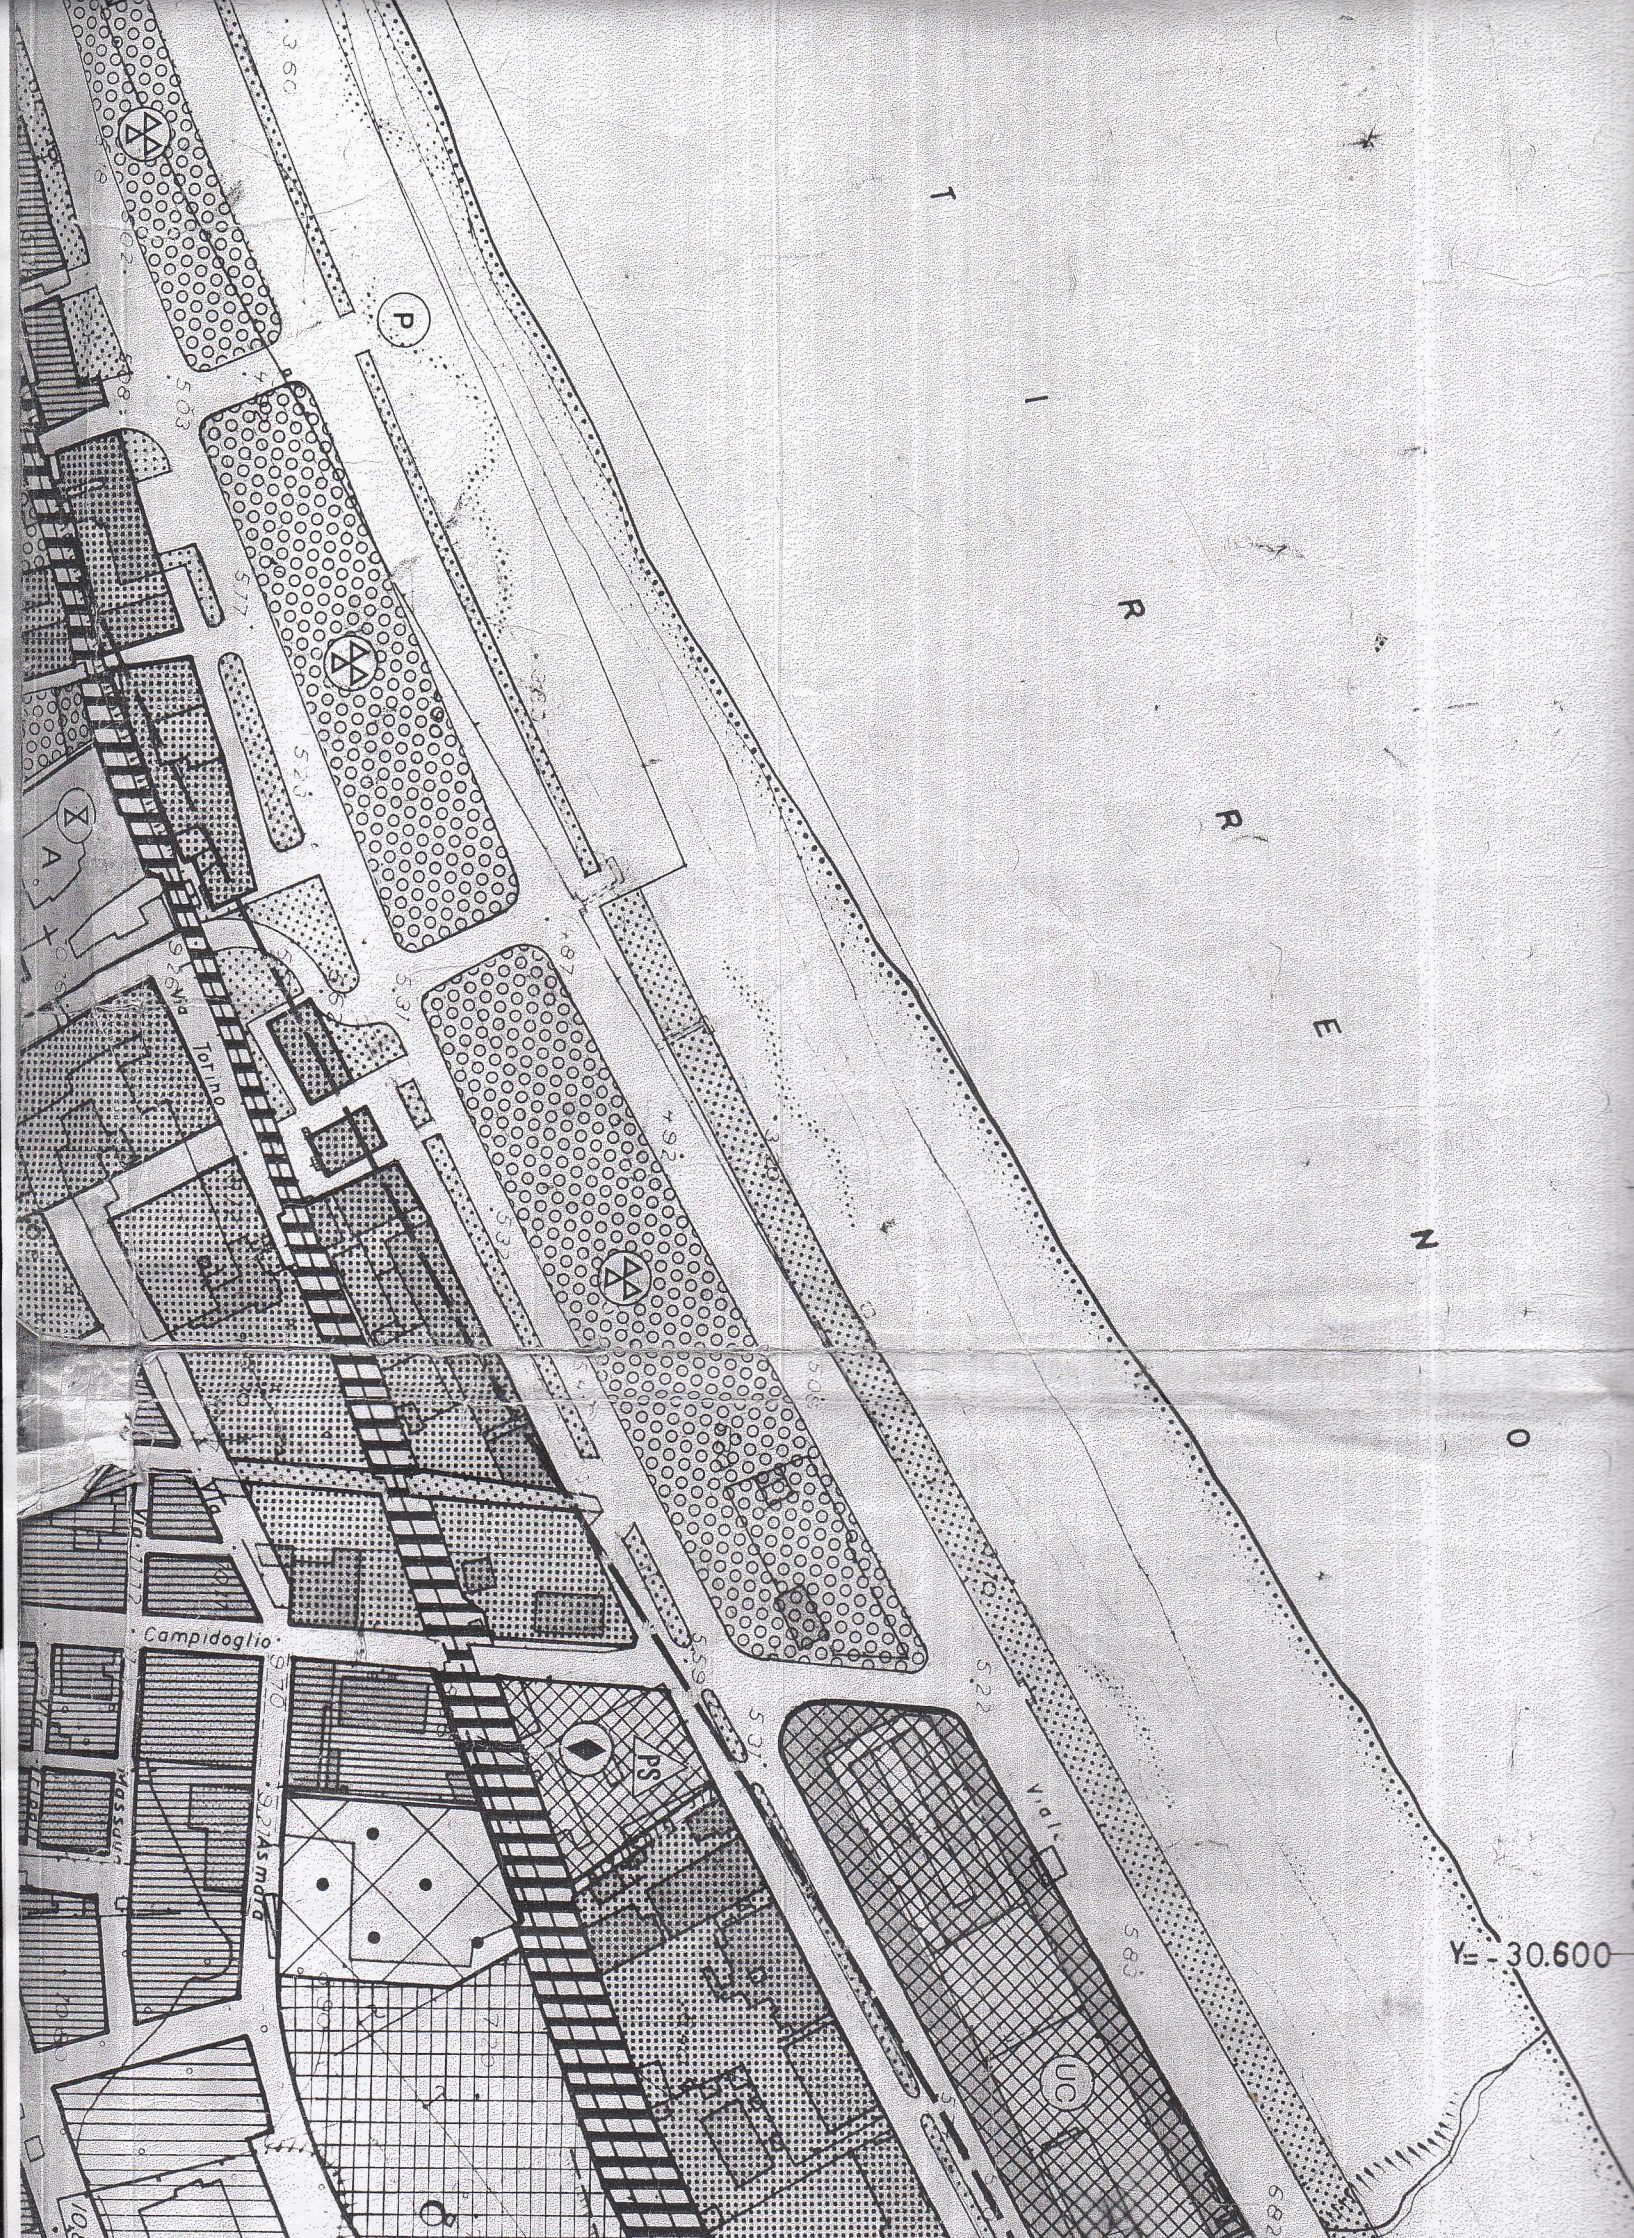


S.P. 162 "Del Lungomare di S. Agata Militello"


Piano quotato

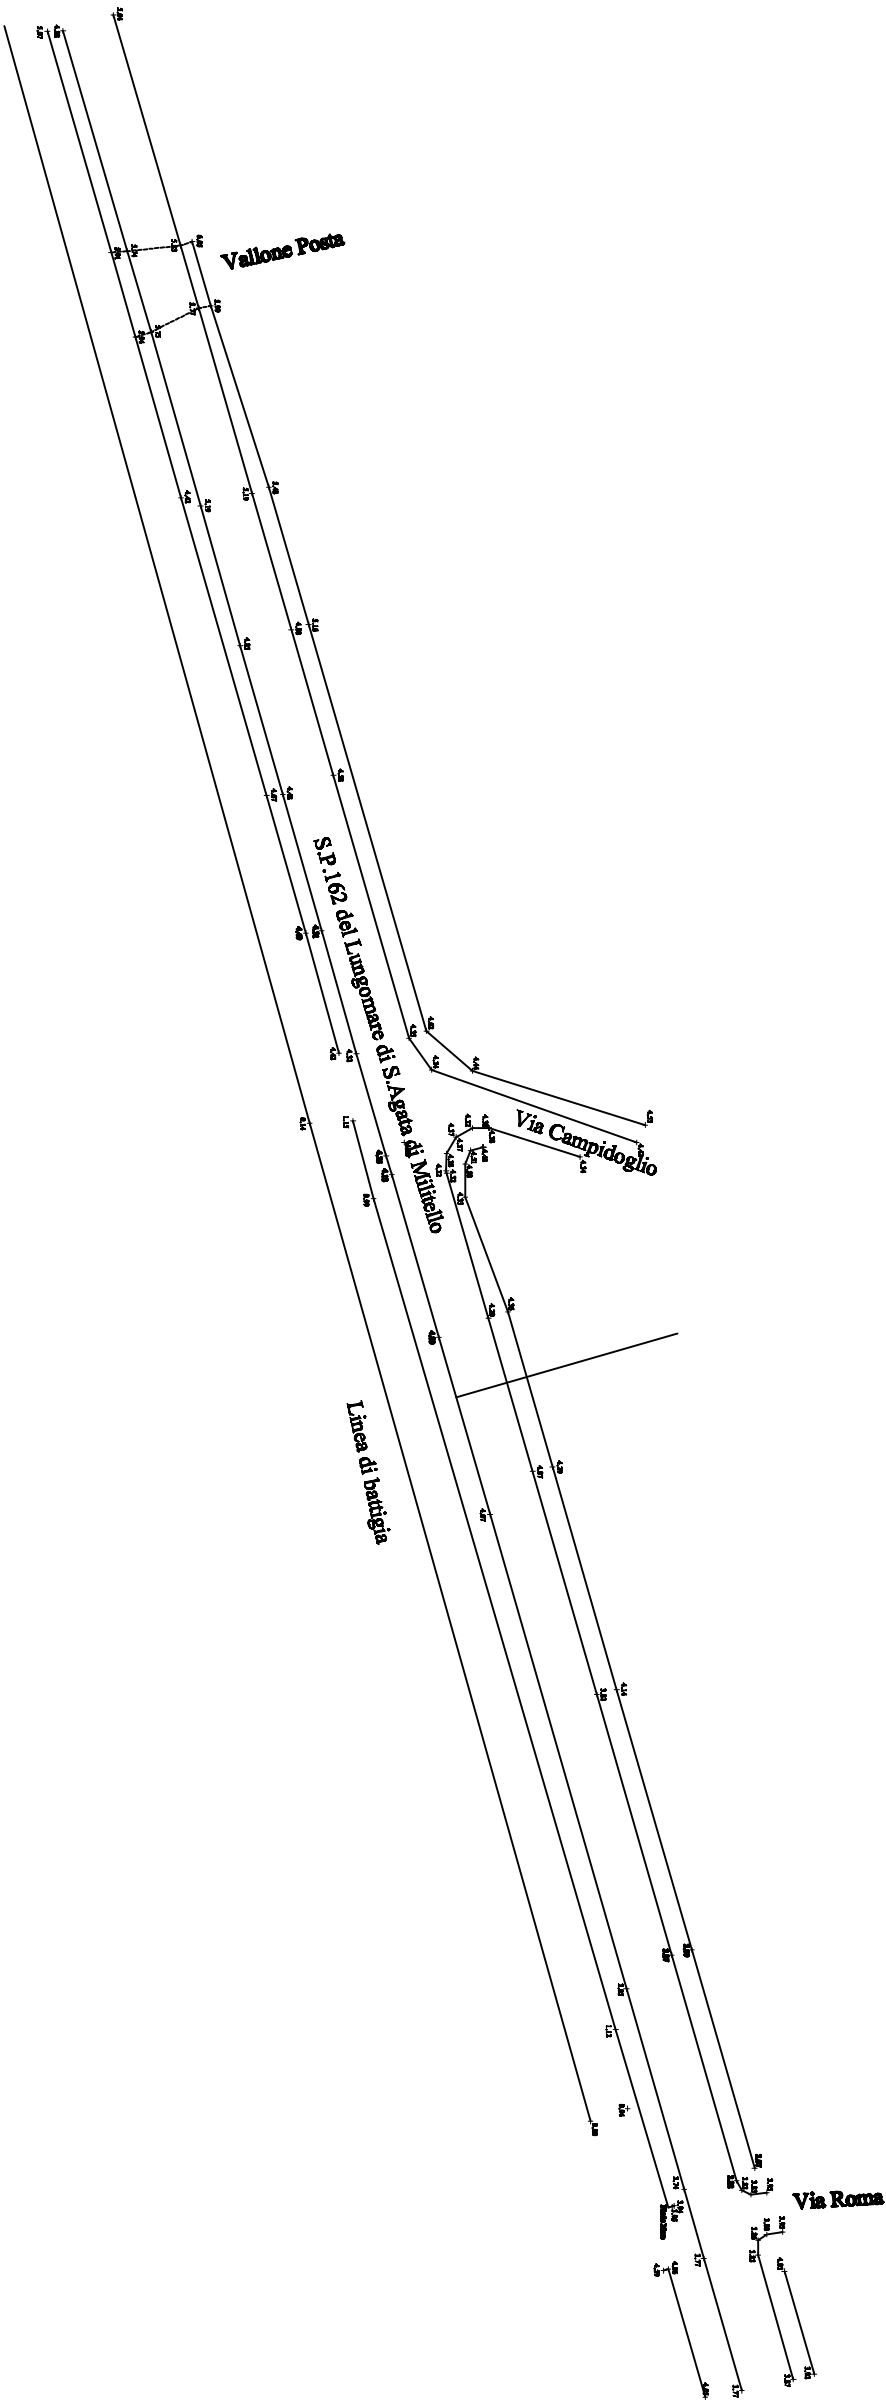


S.P.162 del Lungomare di S.Agata di Militello Planimetria Generale degli interventi

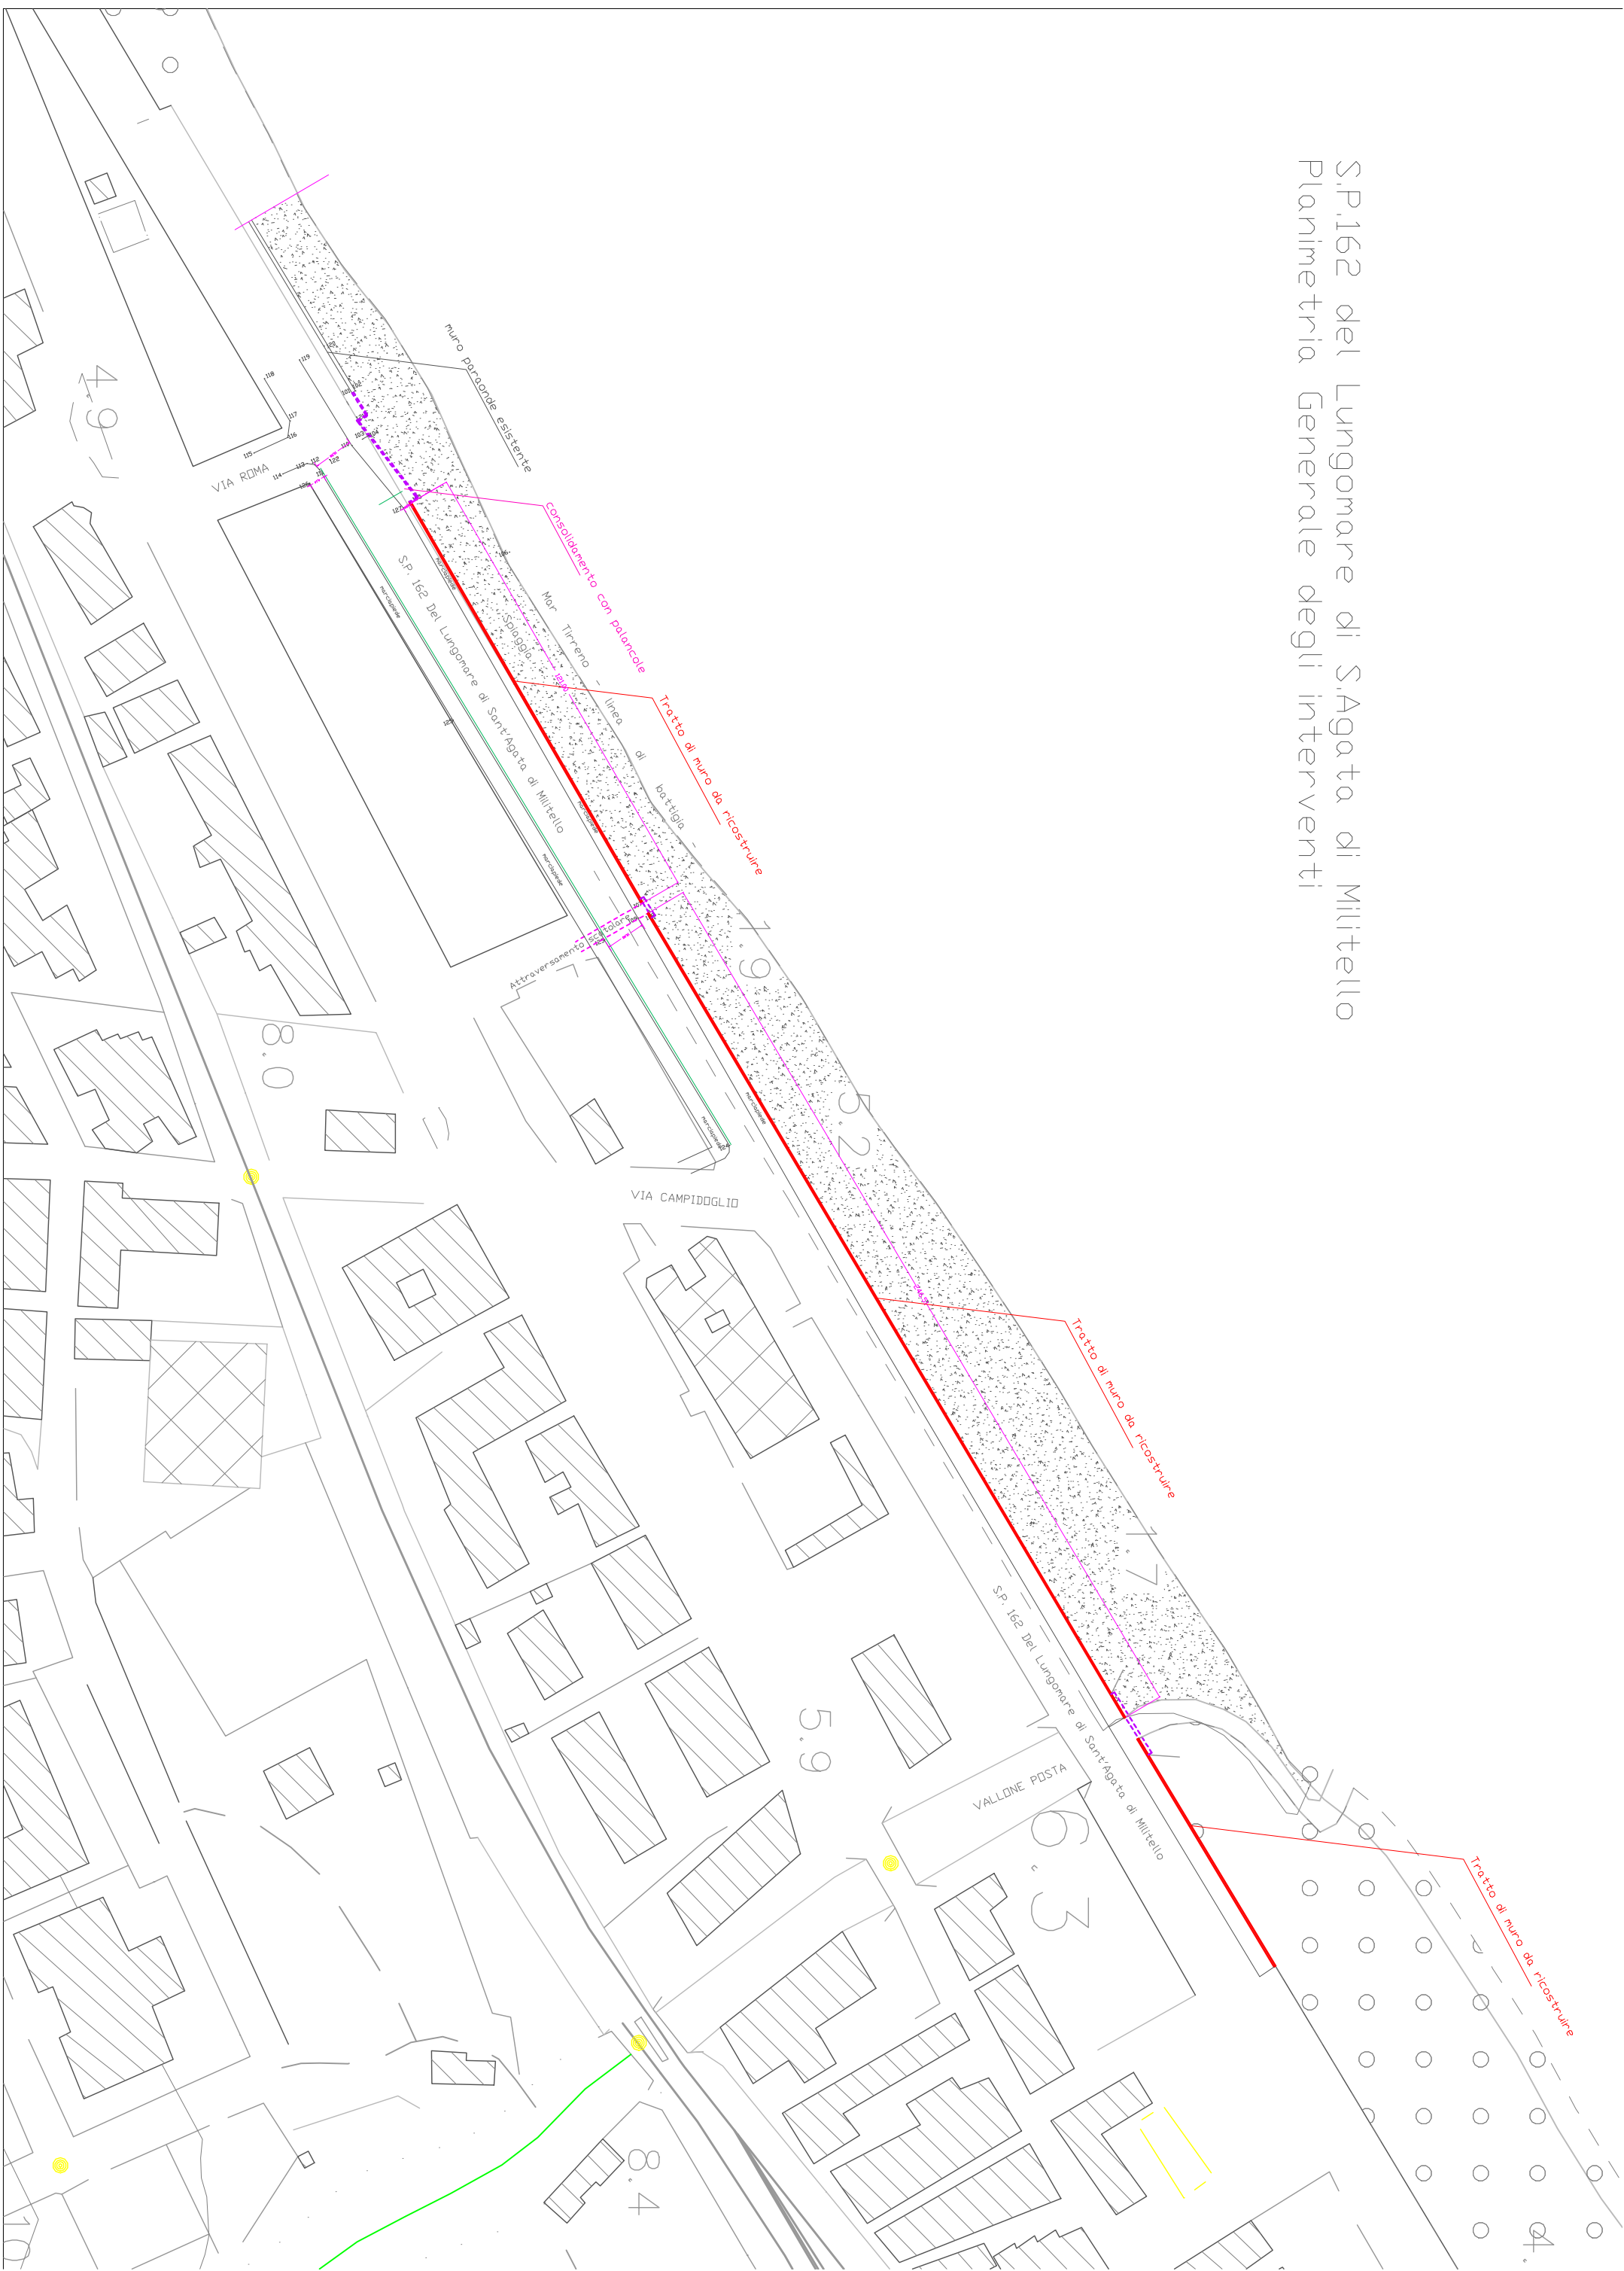


S.P.162 S.Agata di Militello
Costruzione muro paraonde
Sezione trasversale tipo

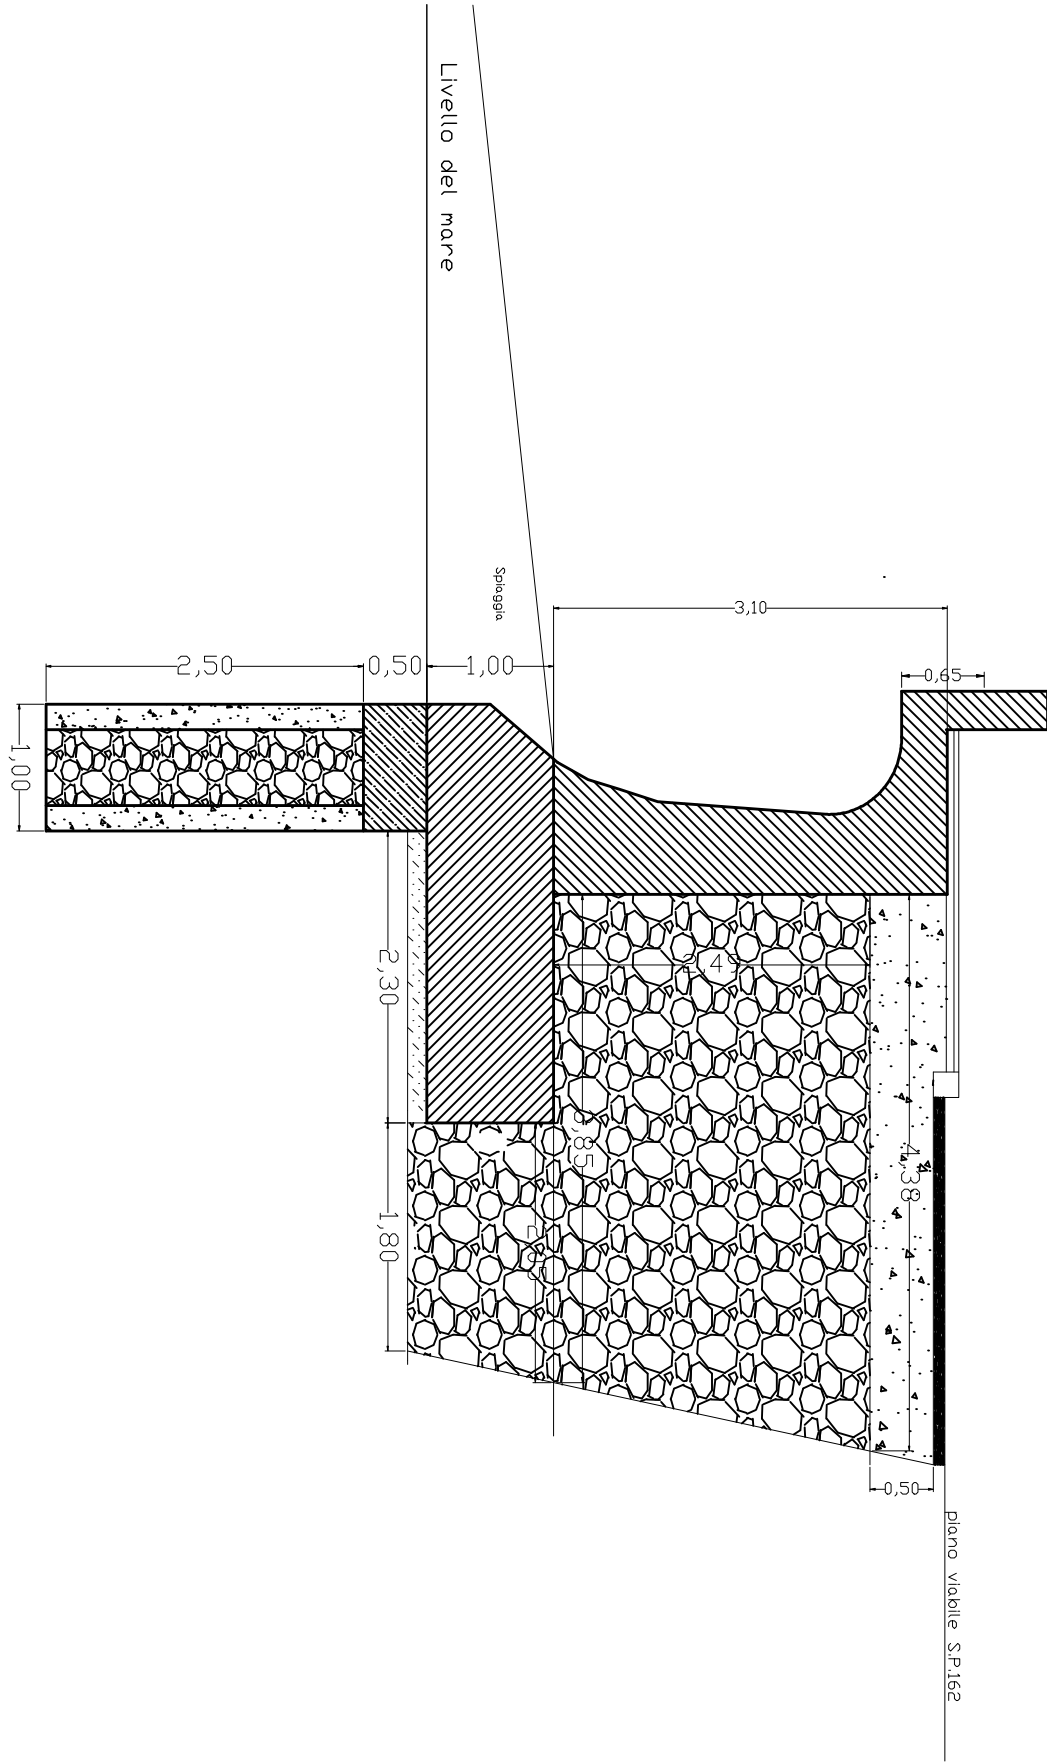


STATO DI FATTO

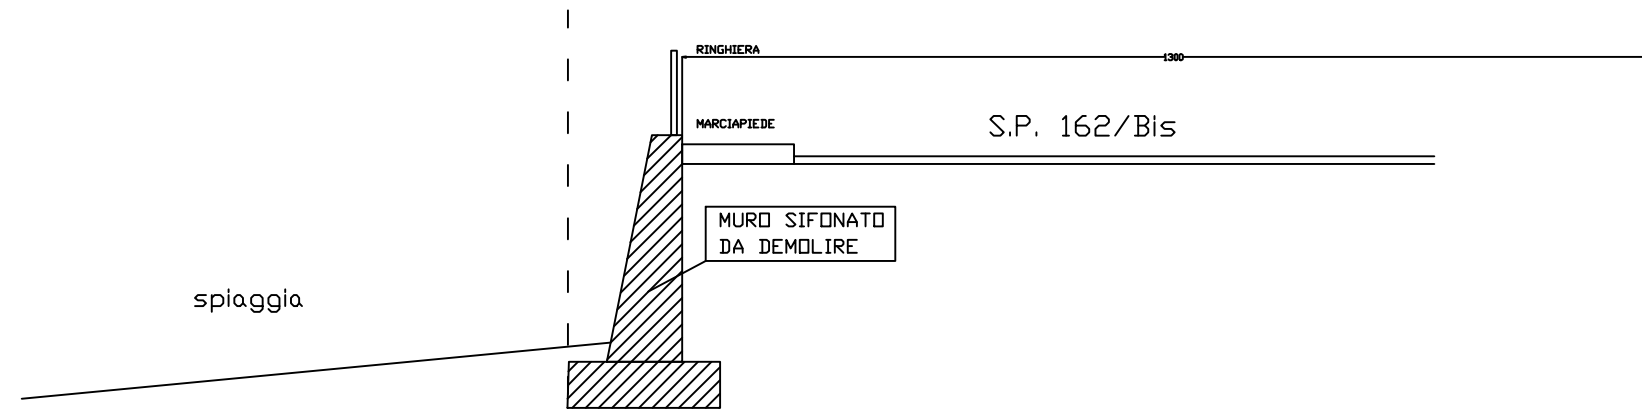


PROGETTO

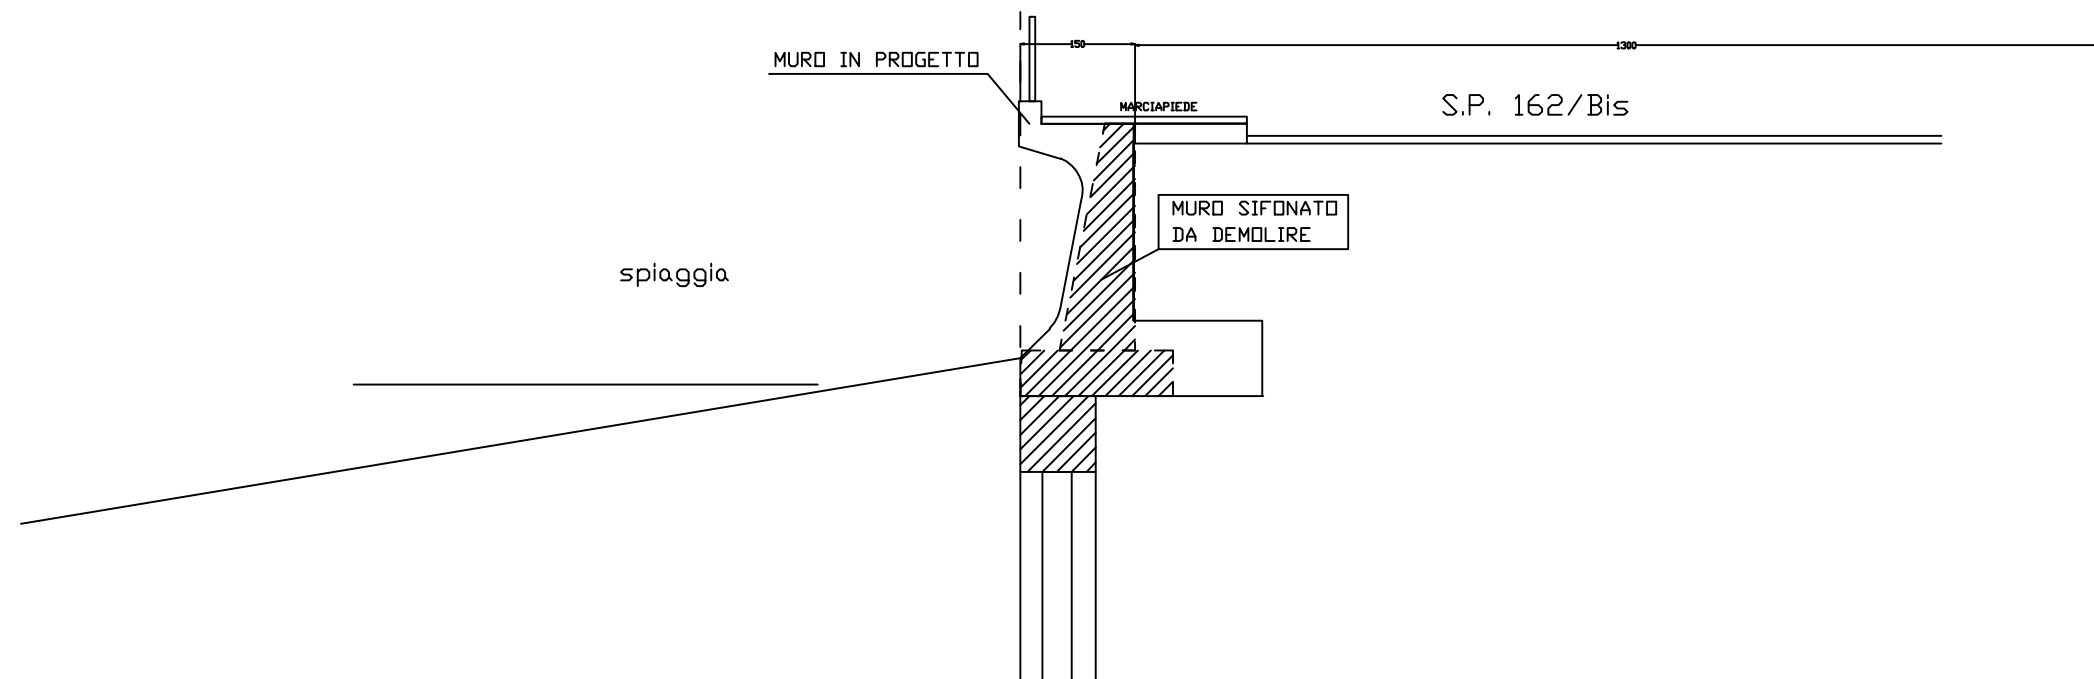


particolare corbolo su palancole

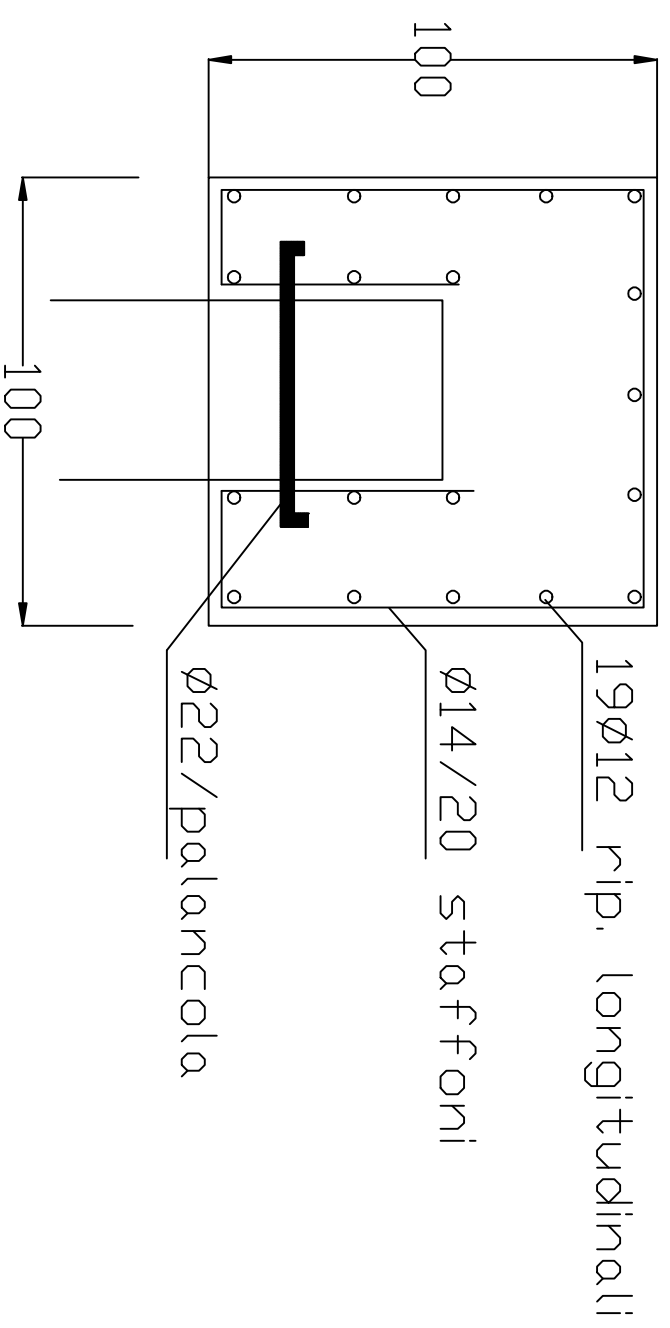

S.P.162 Del Lungomare di S.Agata Millo
Particolare cassone sottofondazione

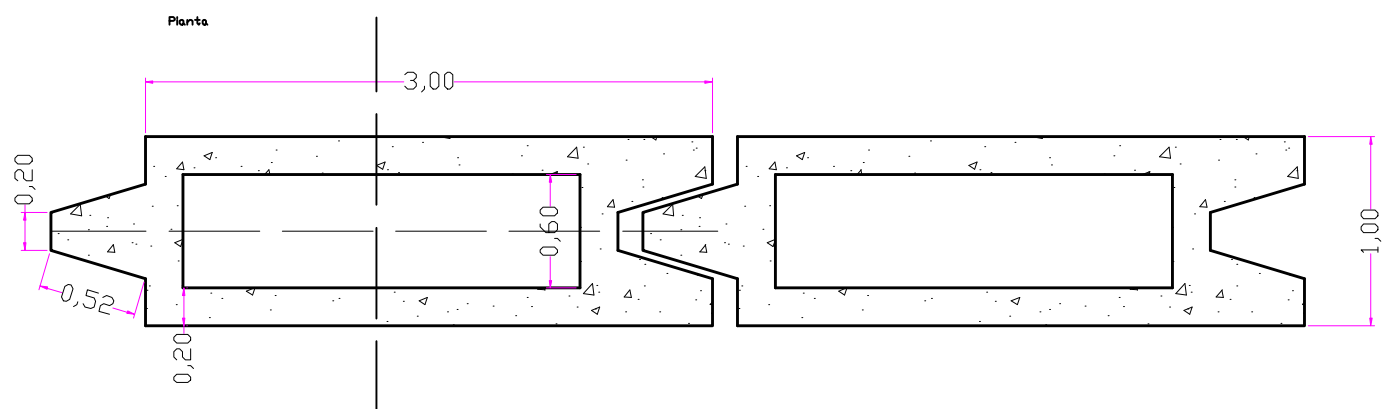

Sezione longitudinale

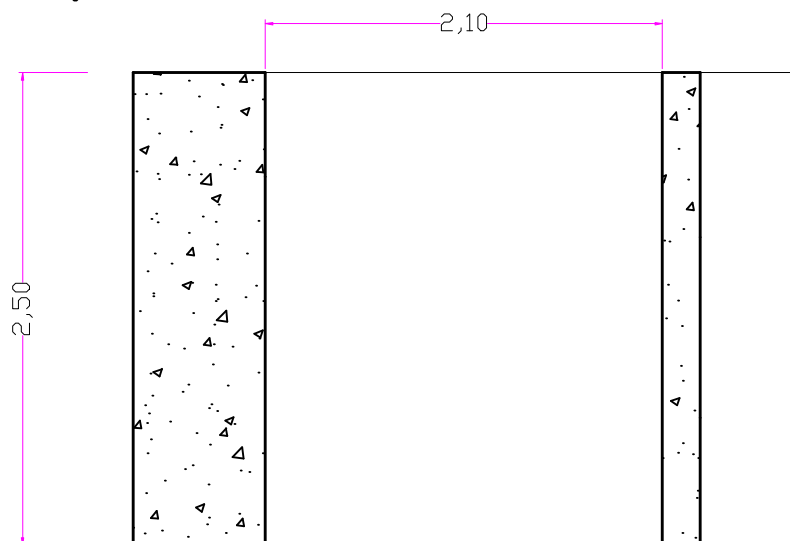

Sezione trasversale

