



CITTA' METROPOLITANA DI MESSINA

III Direzione - Viabilità Metropolitana - 5° Servizio Nebrodi Occidentali

PROGETTO ESECUTIVO ELABORATI INTEGRATIVI

(Art. 23 comma 8 D.Lgs. 18 aprile 2016 n° 50)

LAVORI URGENTI PER LA RICOSTRUZIONE DEL TRATTO DI MURO DI SOSTEGNO DIRUTO CAUSA MAREGGIATA, SULLA S.P. 162 DEL LUNGOMARE DI SANT'AGATA DI MILITELLO, COMPRESO TRA VALLONE POSTA E VIA ROMA.



Elaborati:

1. RELAZIONE TECNICA INTEGRATIVA
2. ELABORATI GRAFICI INTEGRATIVI
3. DOCUMENTAZIONE FOTOGRAFICA

Messina, li GENNAIO 2017

PROGETTISTI:

Ing.R. BONANNO

Geom. A. LETIZIA

Geom. G. CASTANO

COLL. AMM.VO: Luigi Biundo


VISTI E APPROVAZIONI

Approvazione in linea tecnica del R.U.P. ai sensi dell'art. 5, comma 3 L.R. n° 12/2011


PARERE N° _____ del _____


Il R.U.P.

S.P.162 del Lungomare di Sant'Agata di Militello
Planimetria Generale degli interventi

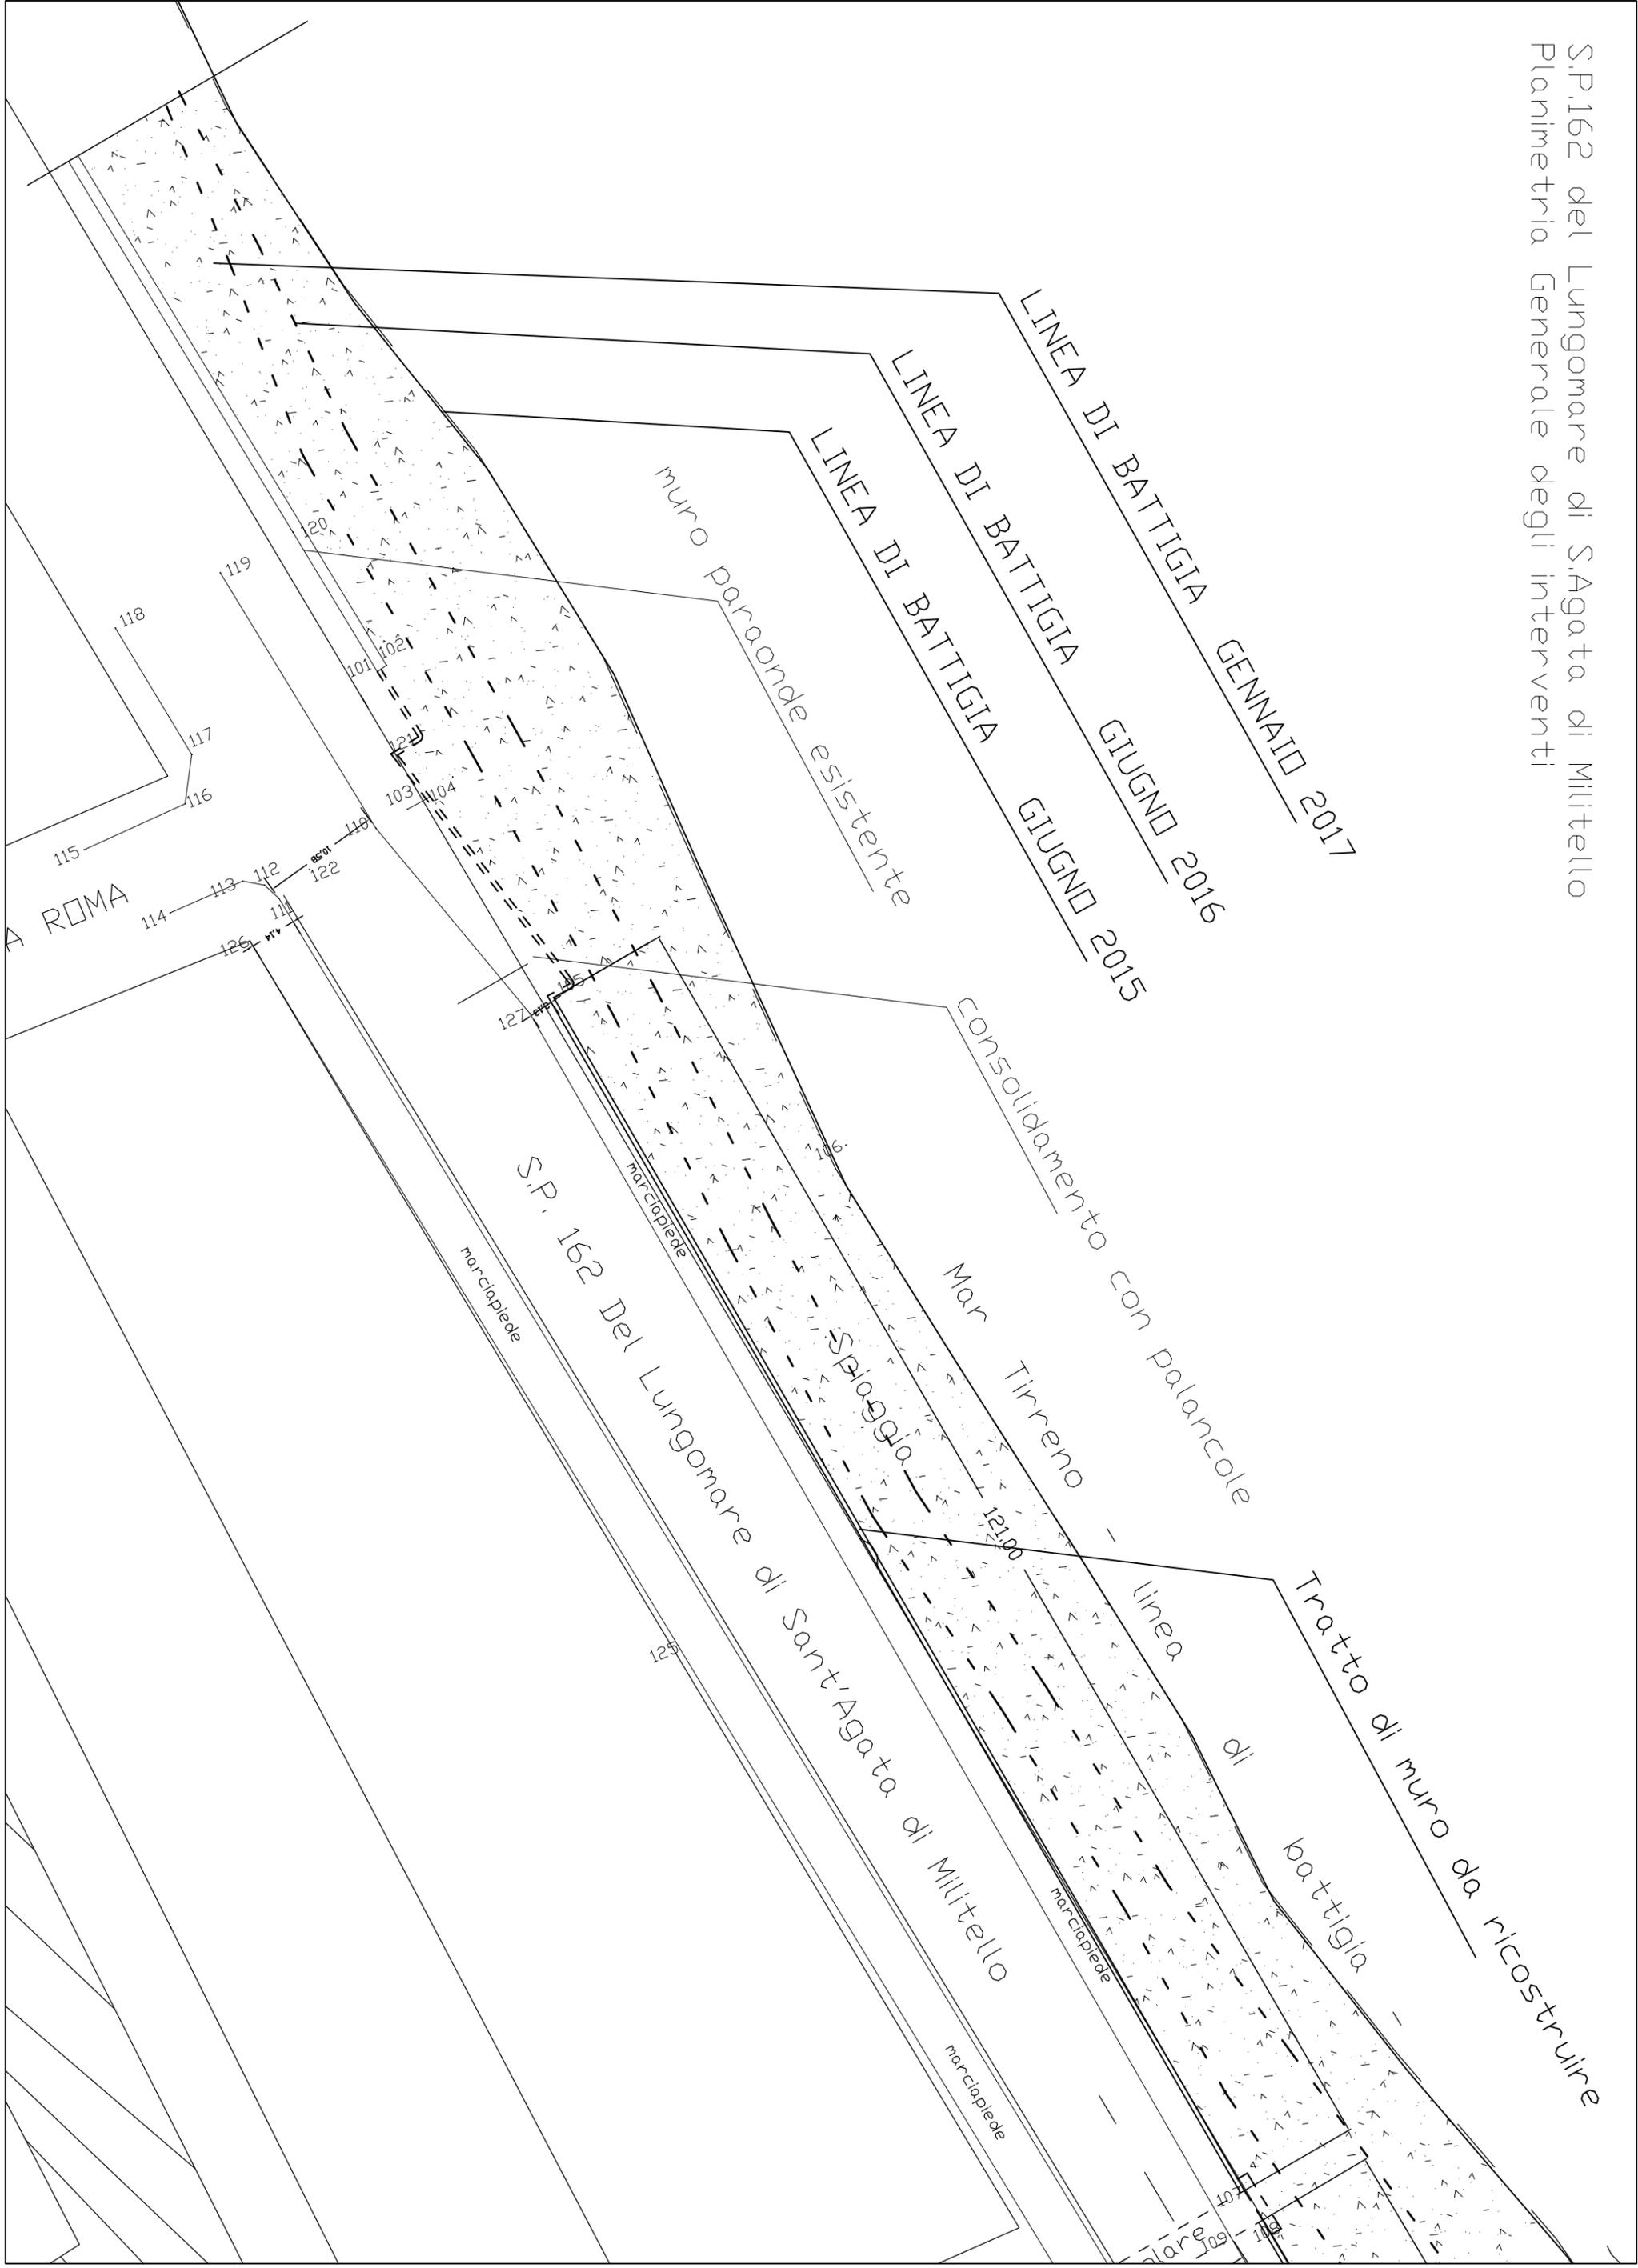


S.P.162 del Lungomare di S. Agata di Militello
Planimetria Generale degli interventi

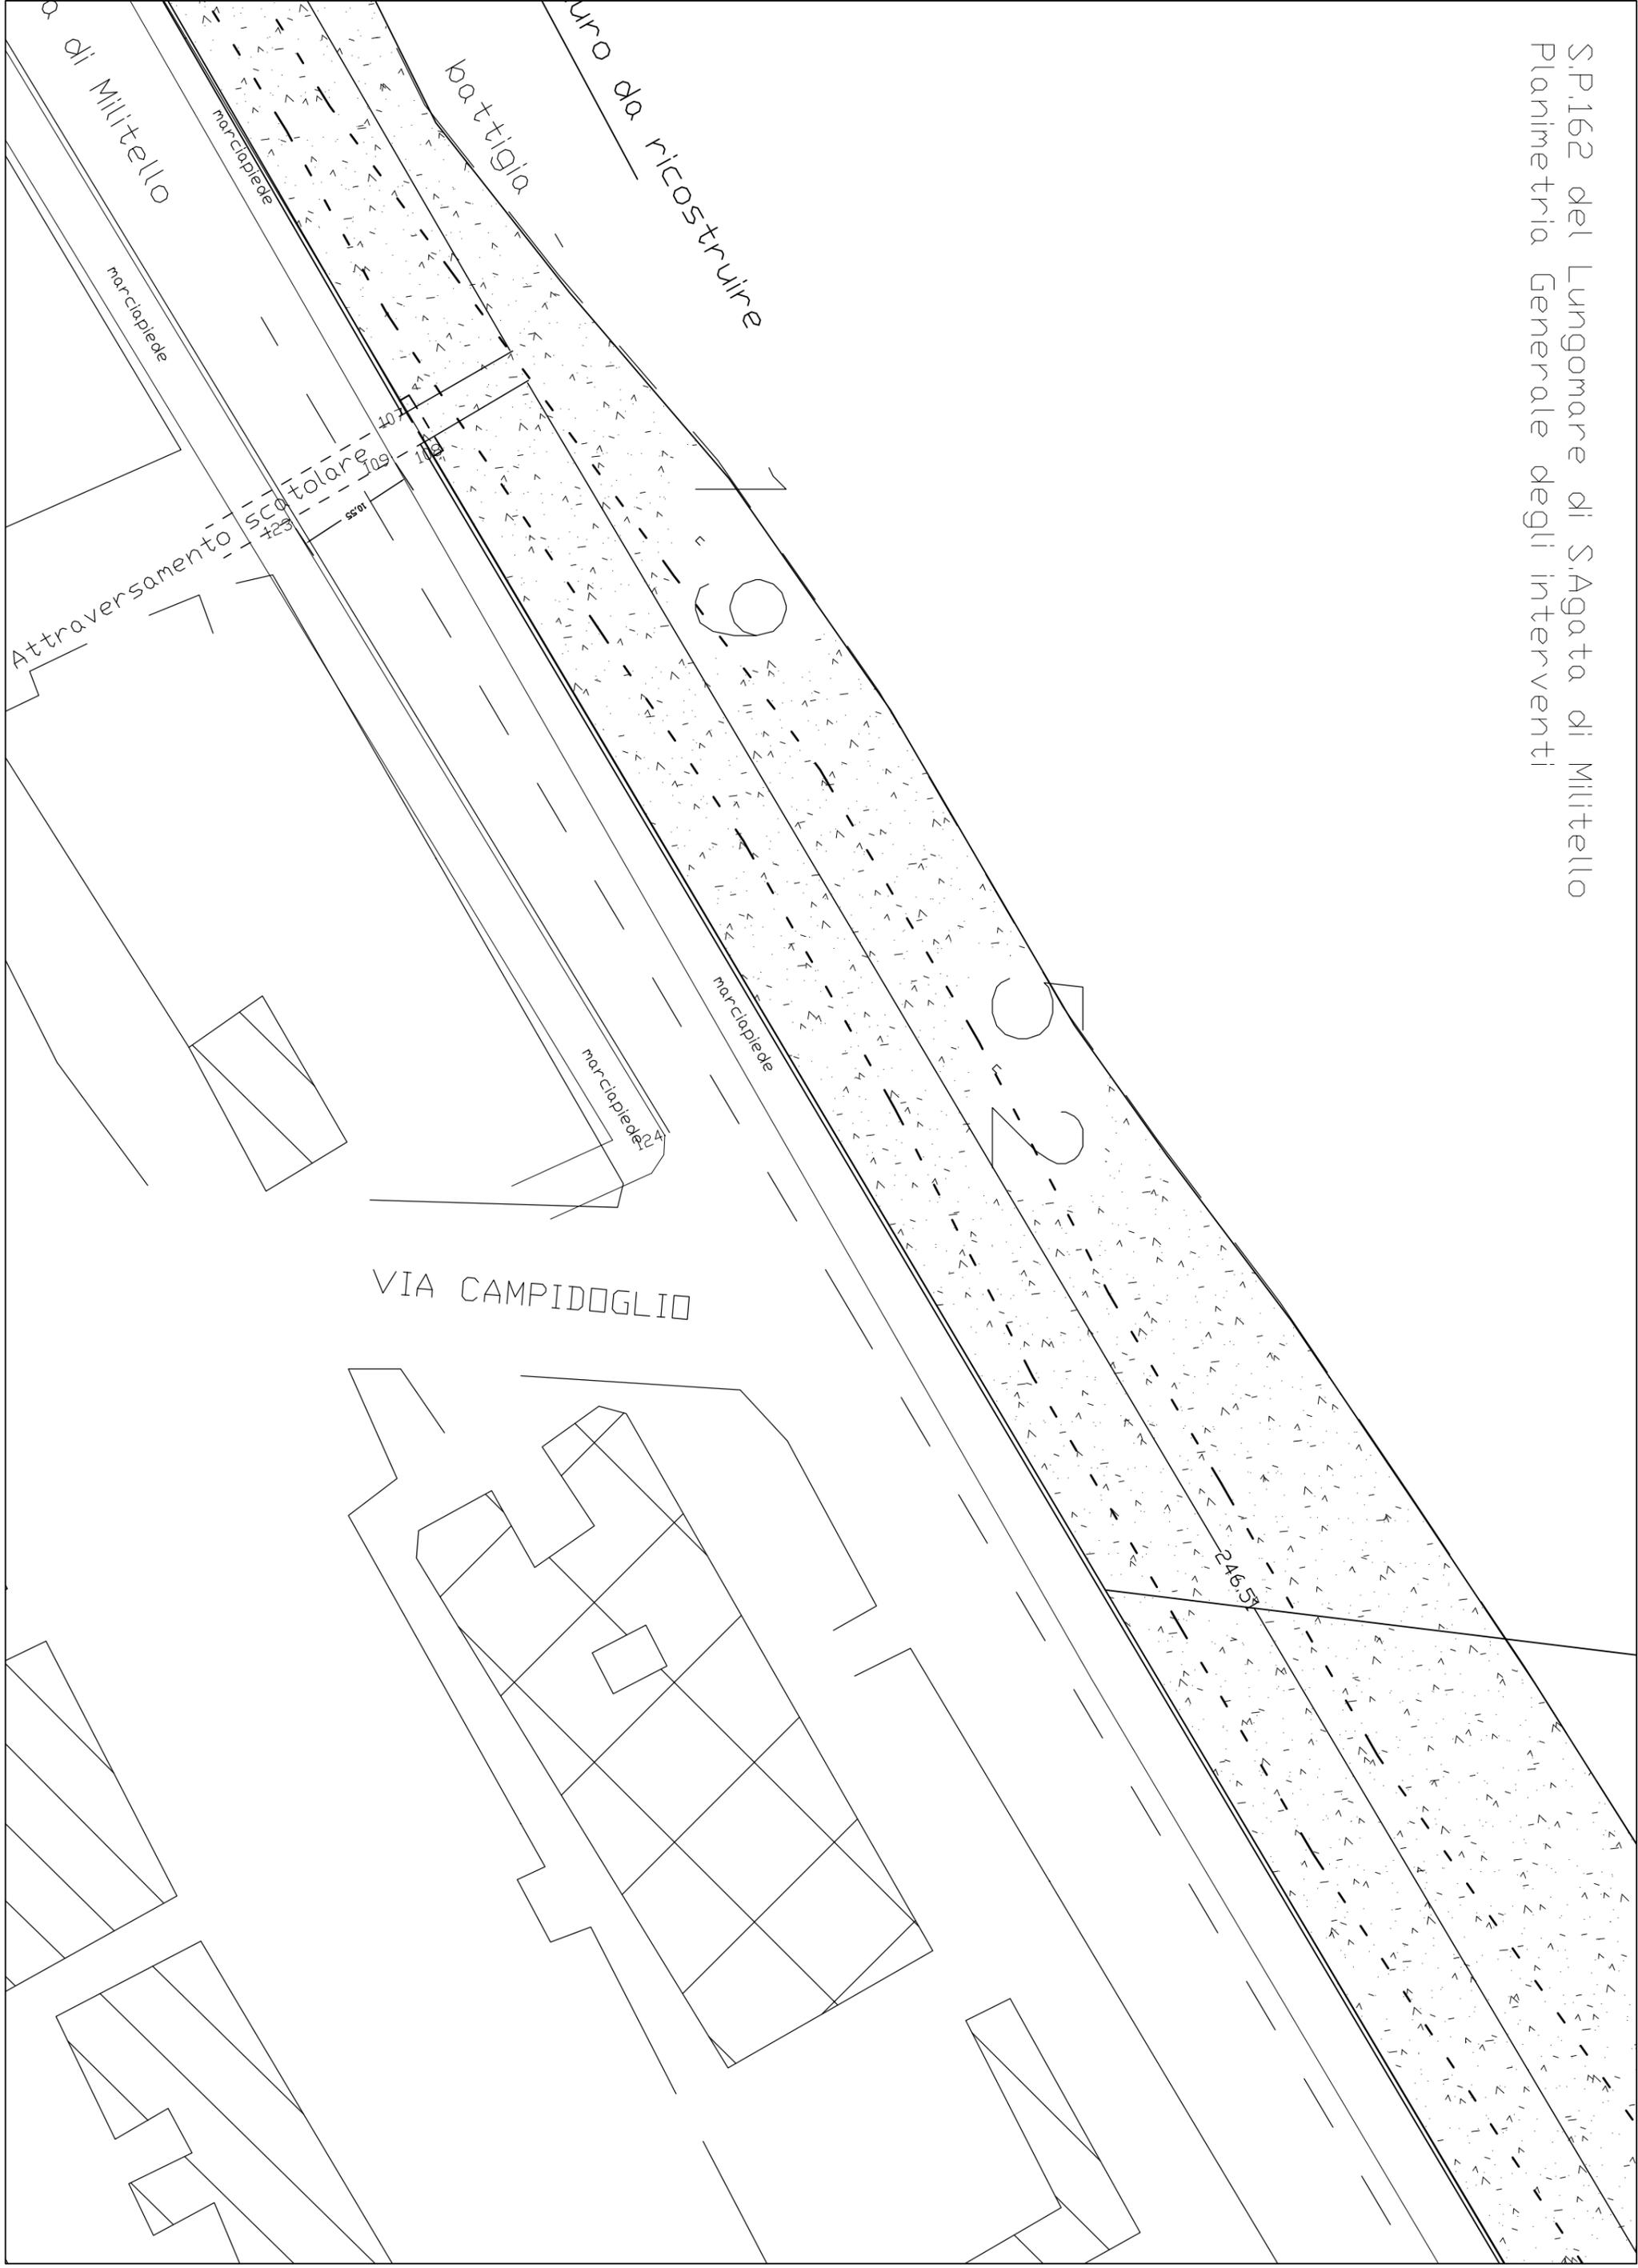


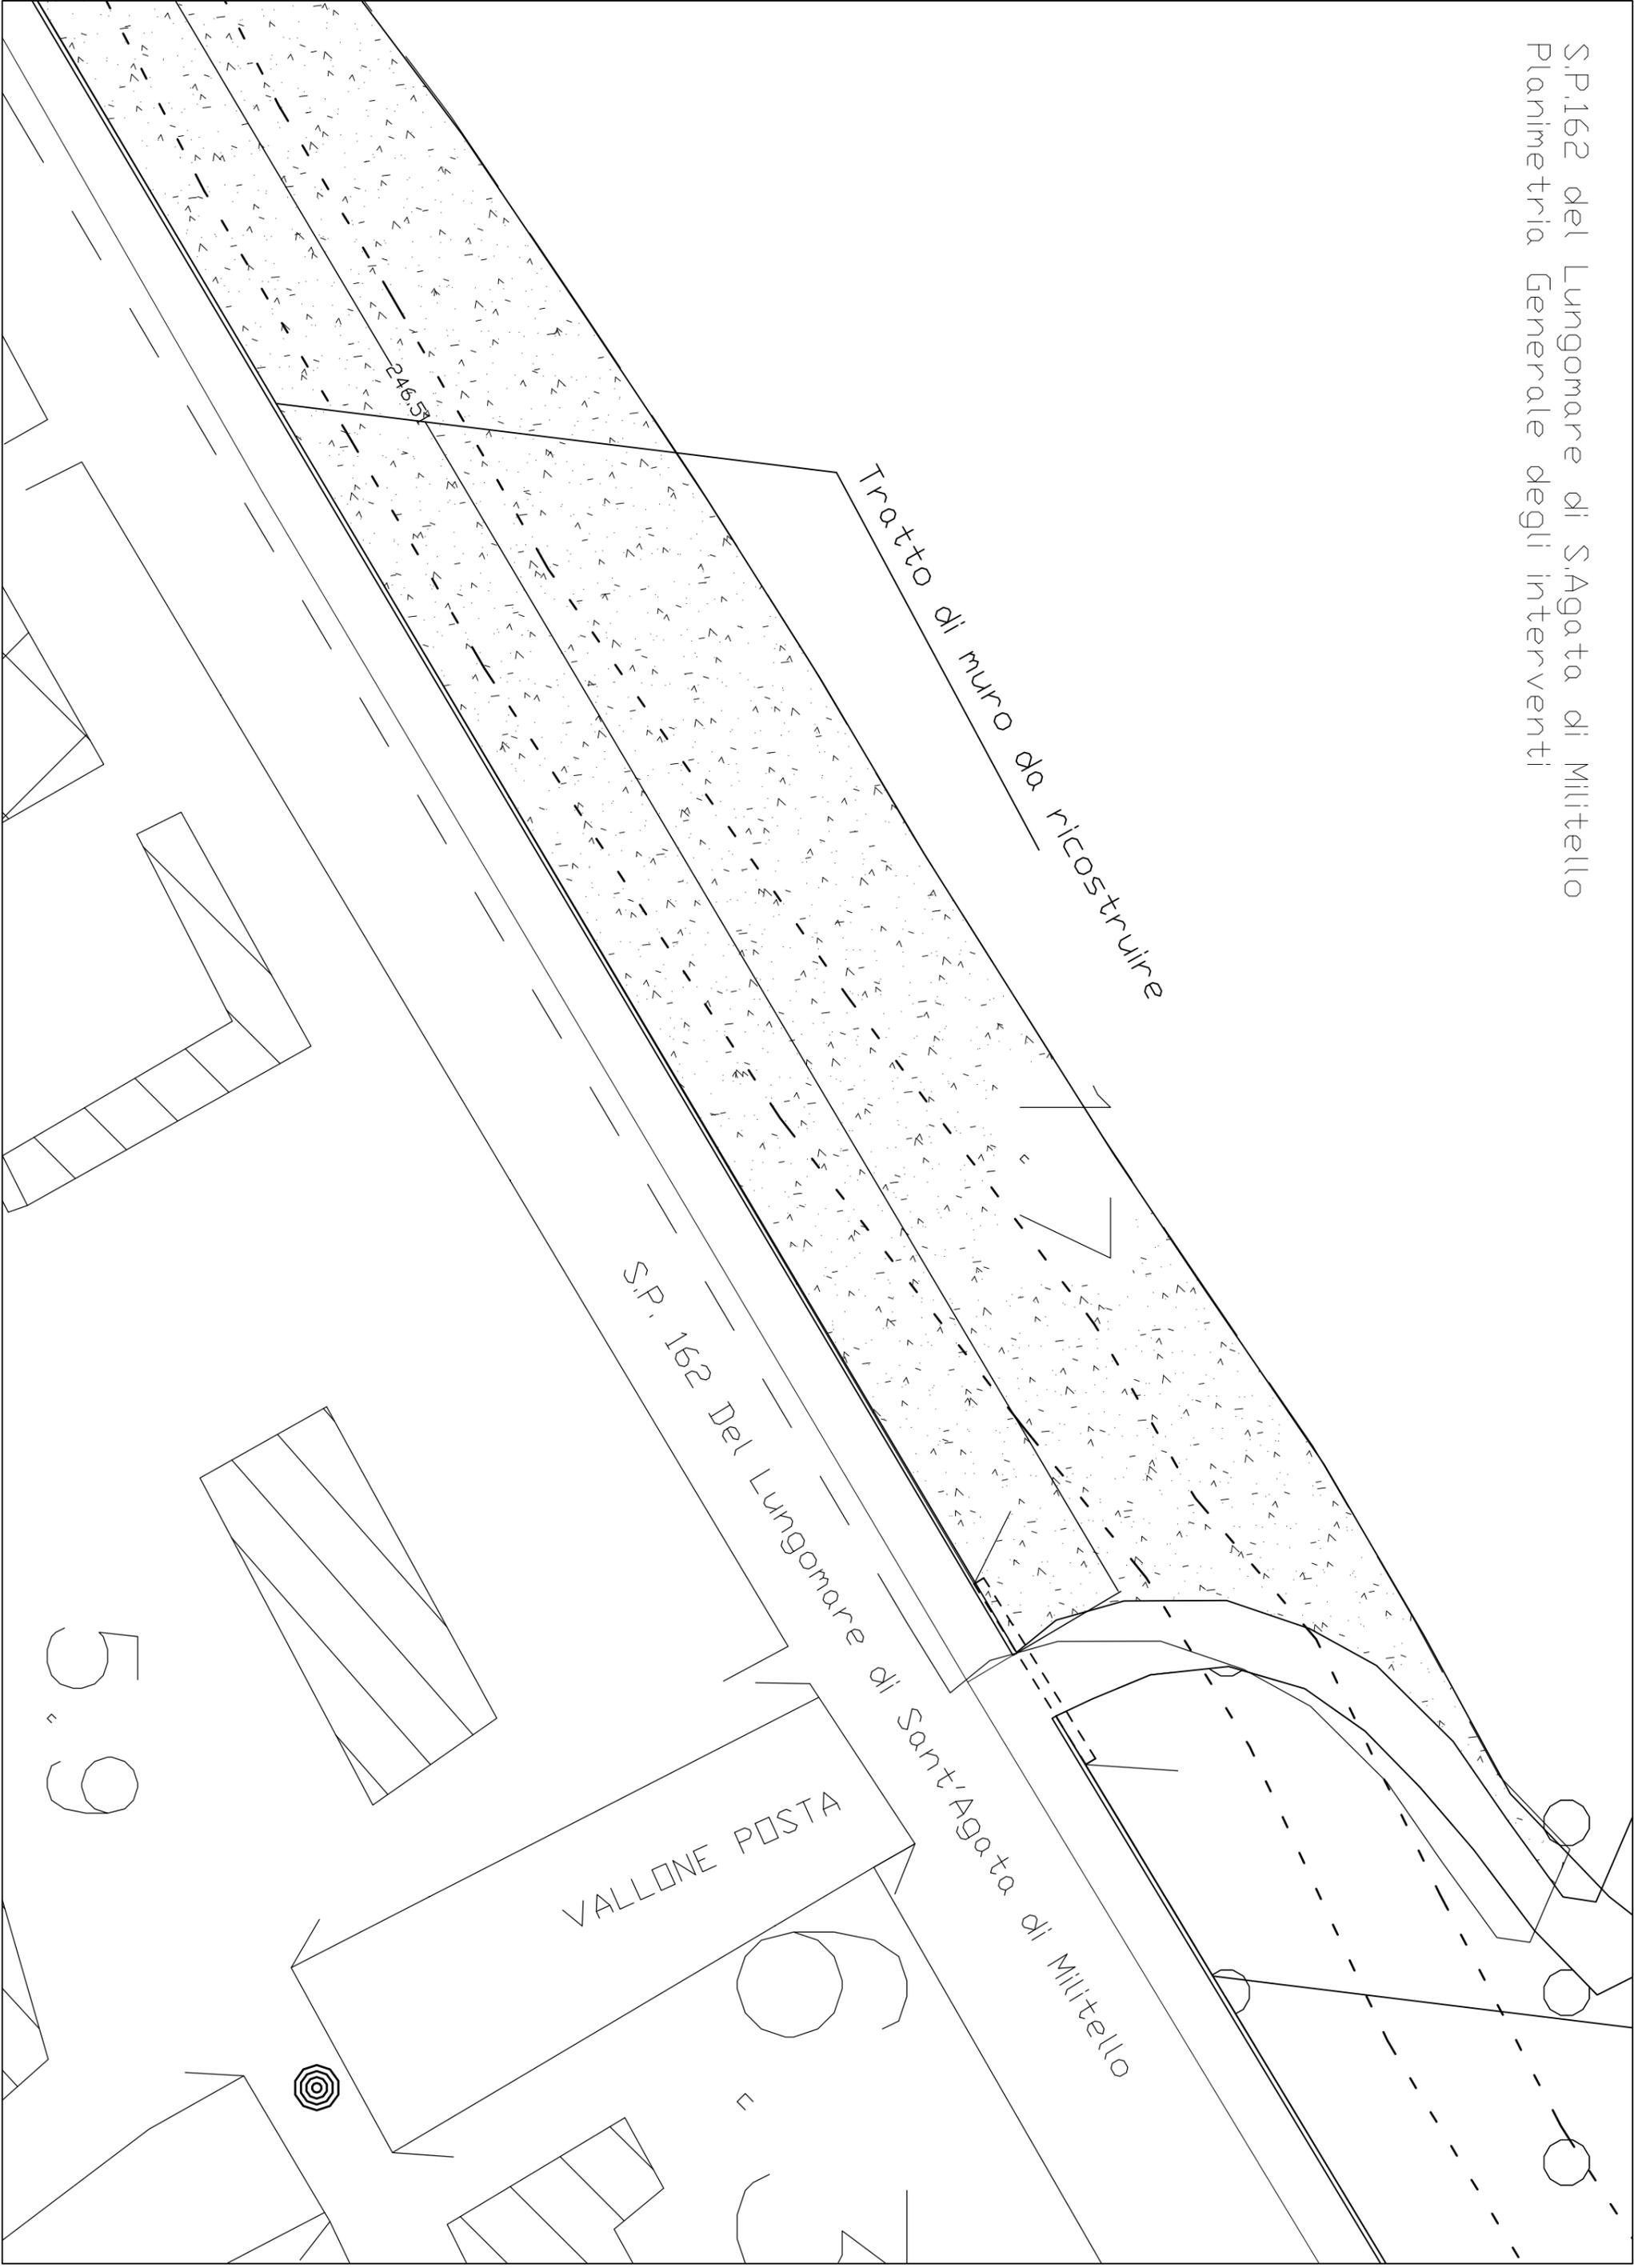

S.P.162 del Lungomare di S.Agata di Militello
Planimetria Generale degli interventi

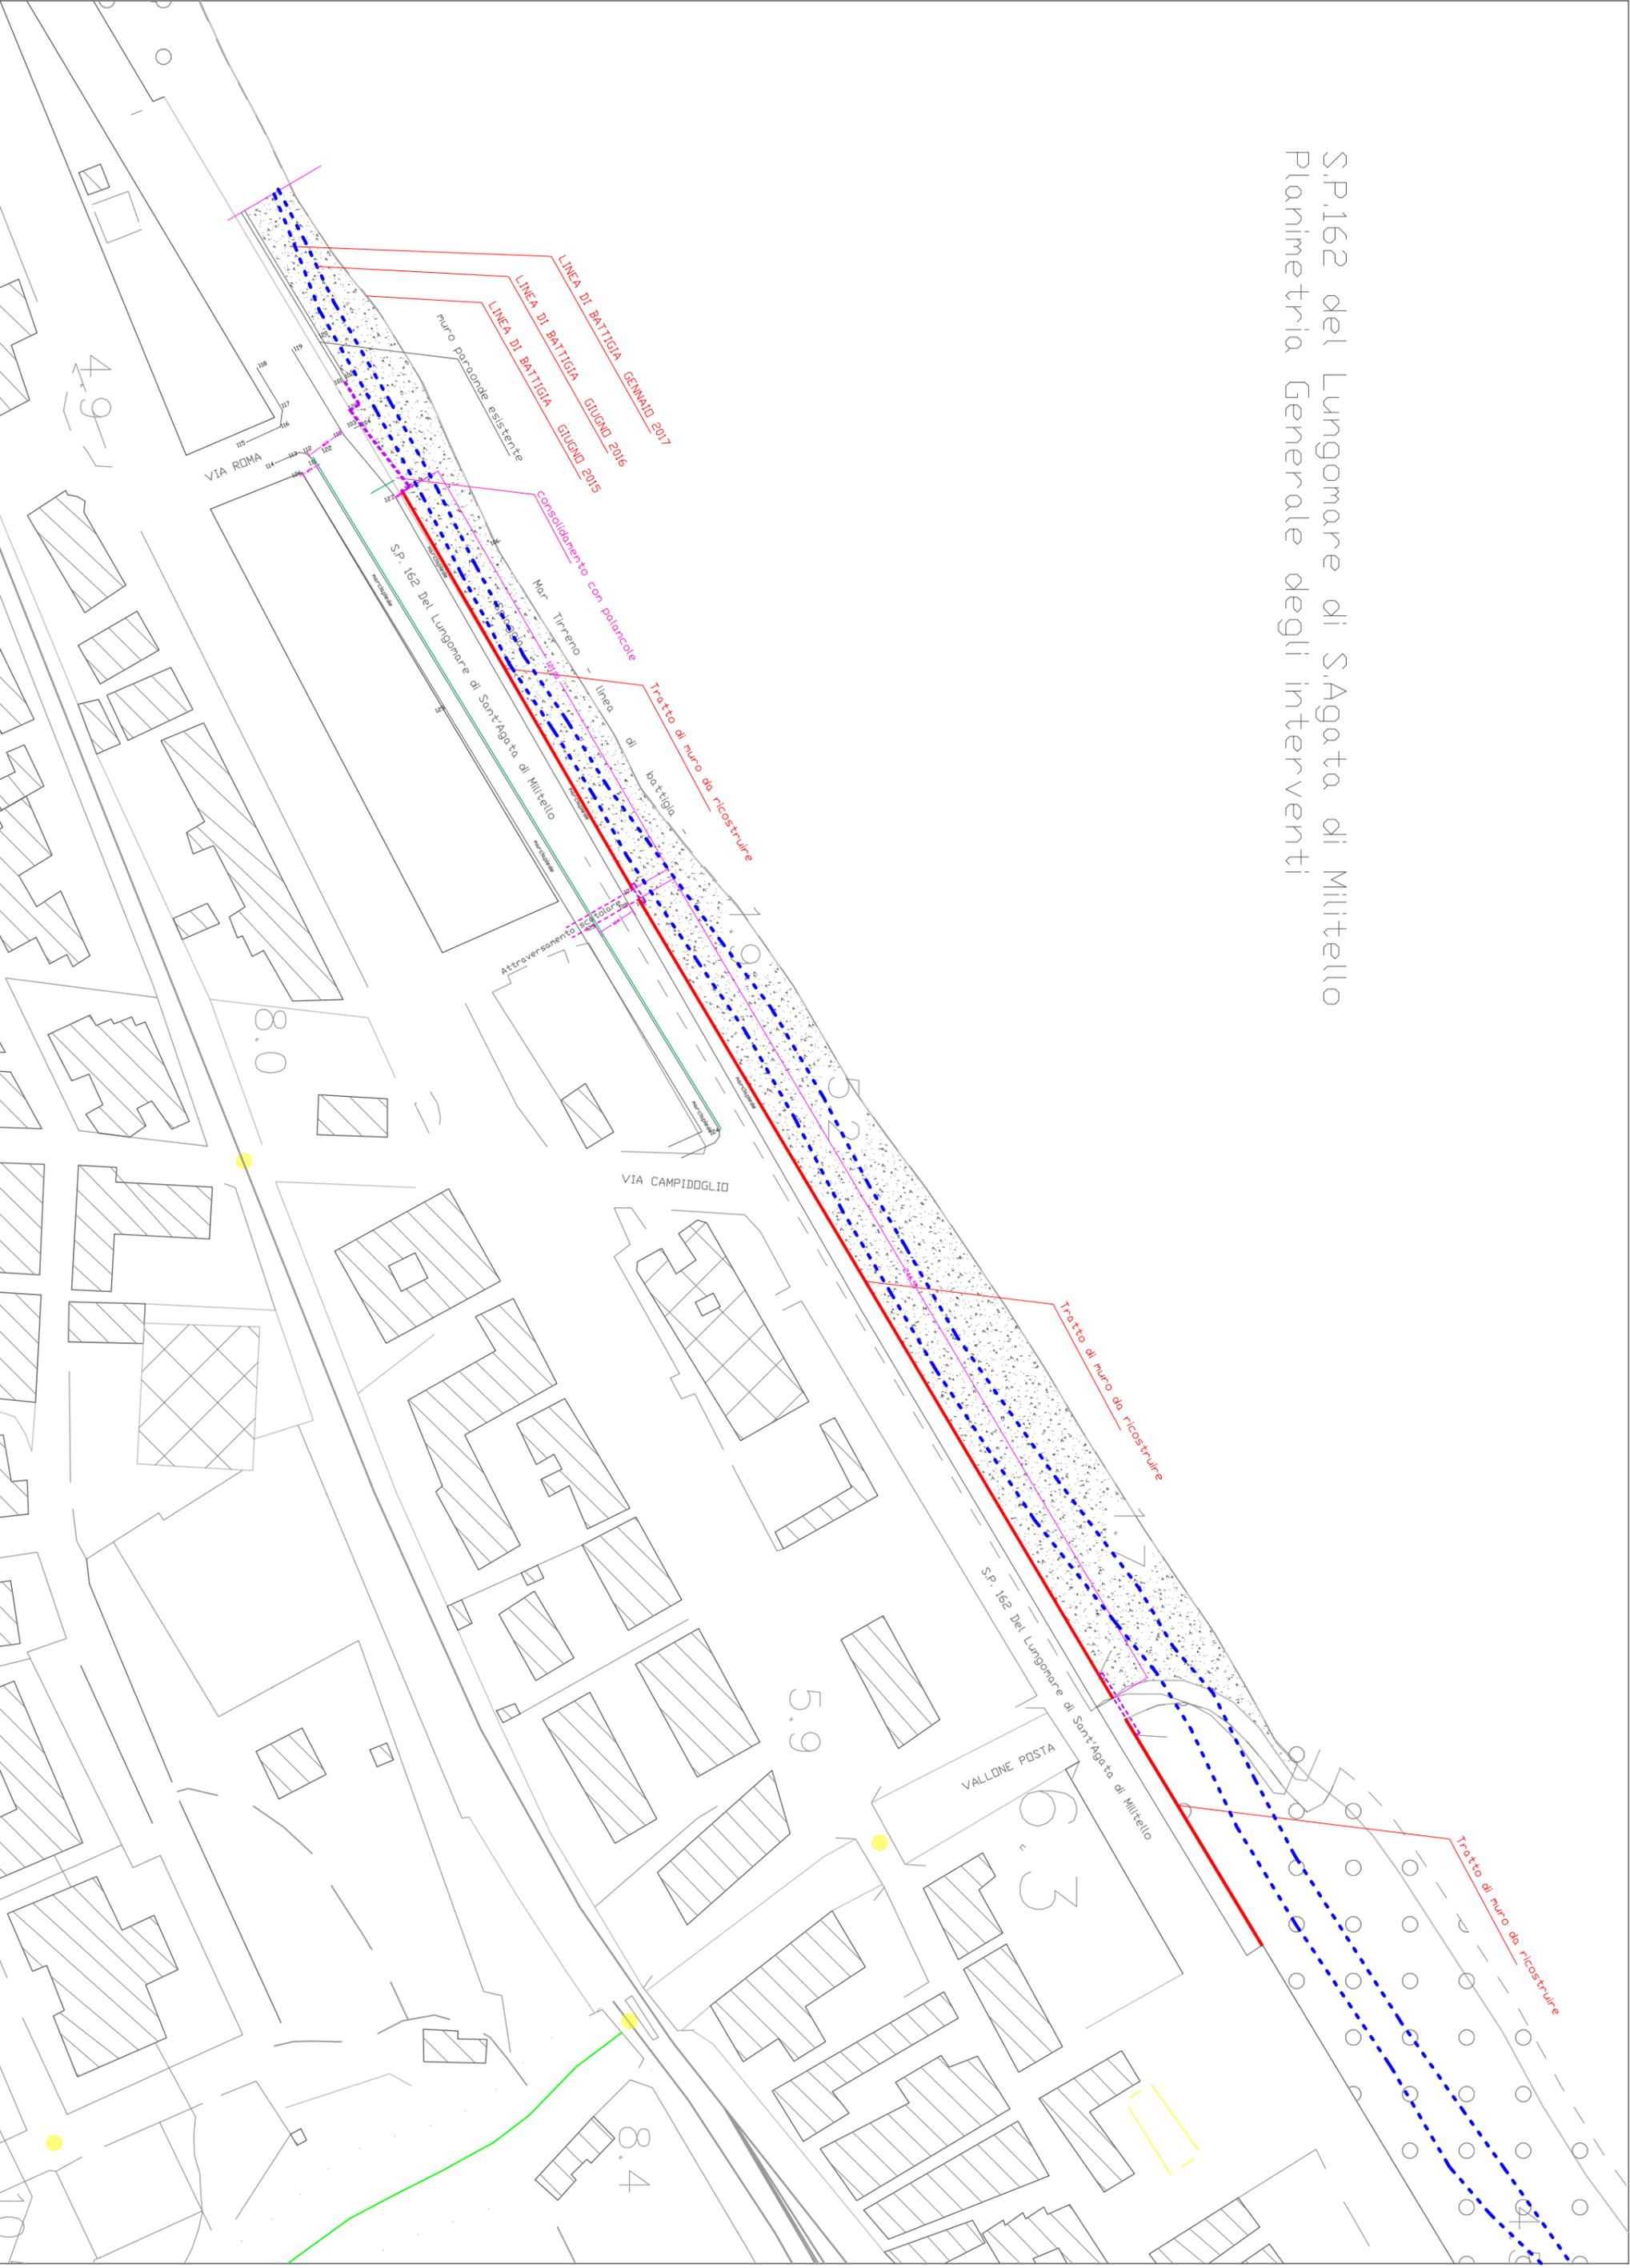


S.P.162 del Lungomare di S.Agata di Militello
Planimetria Generale degli interventi

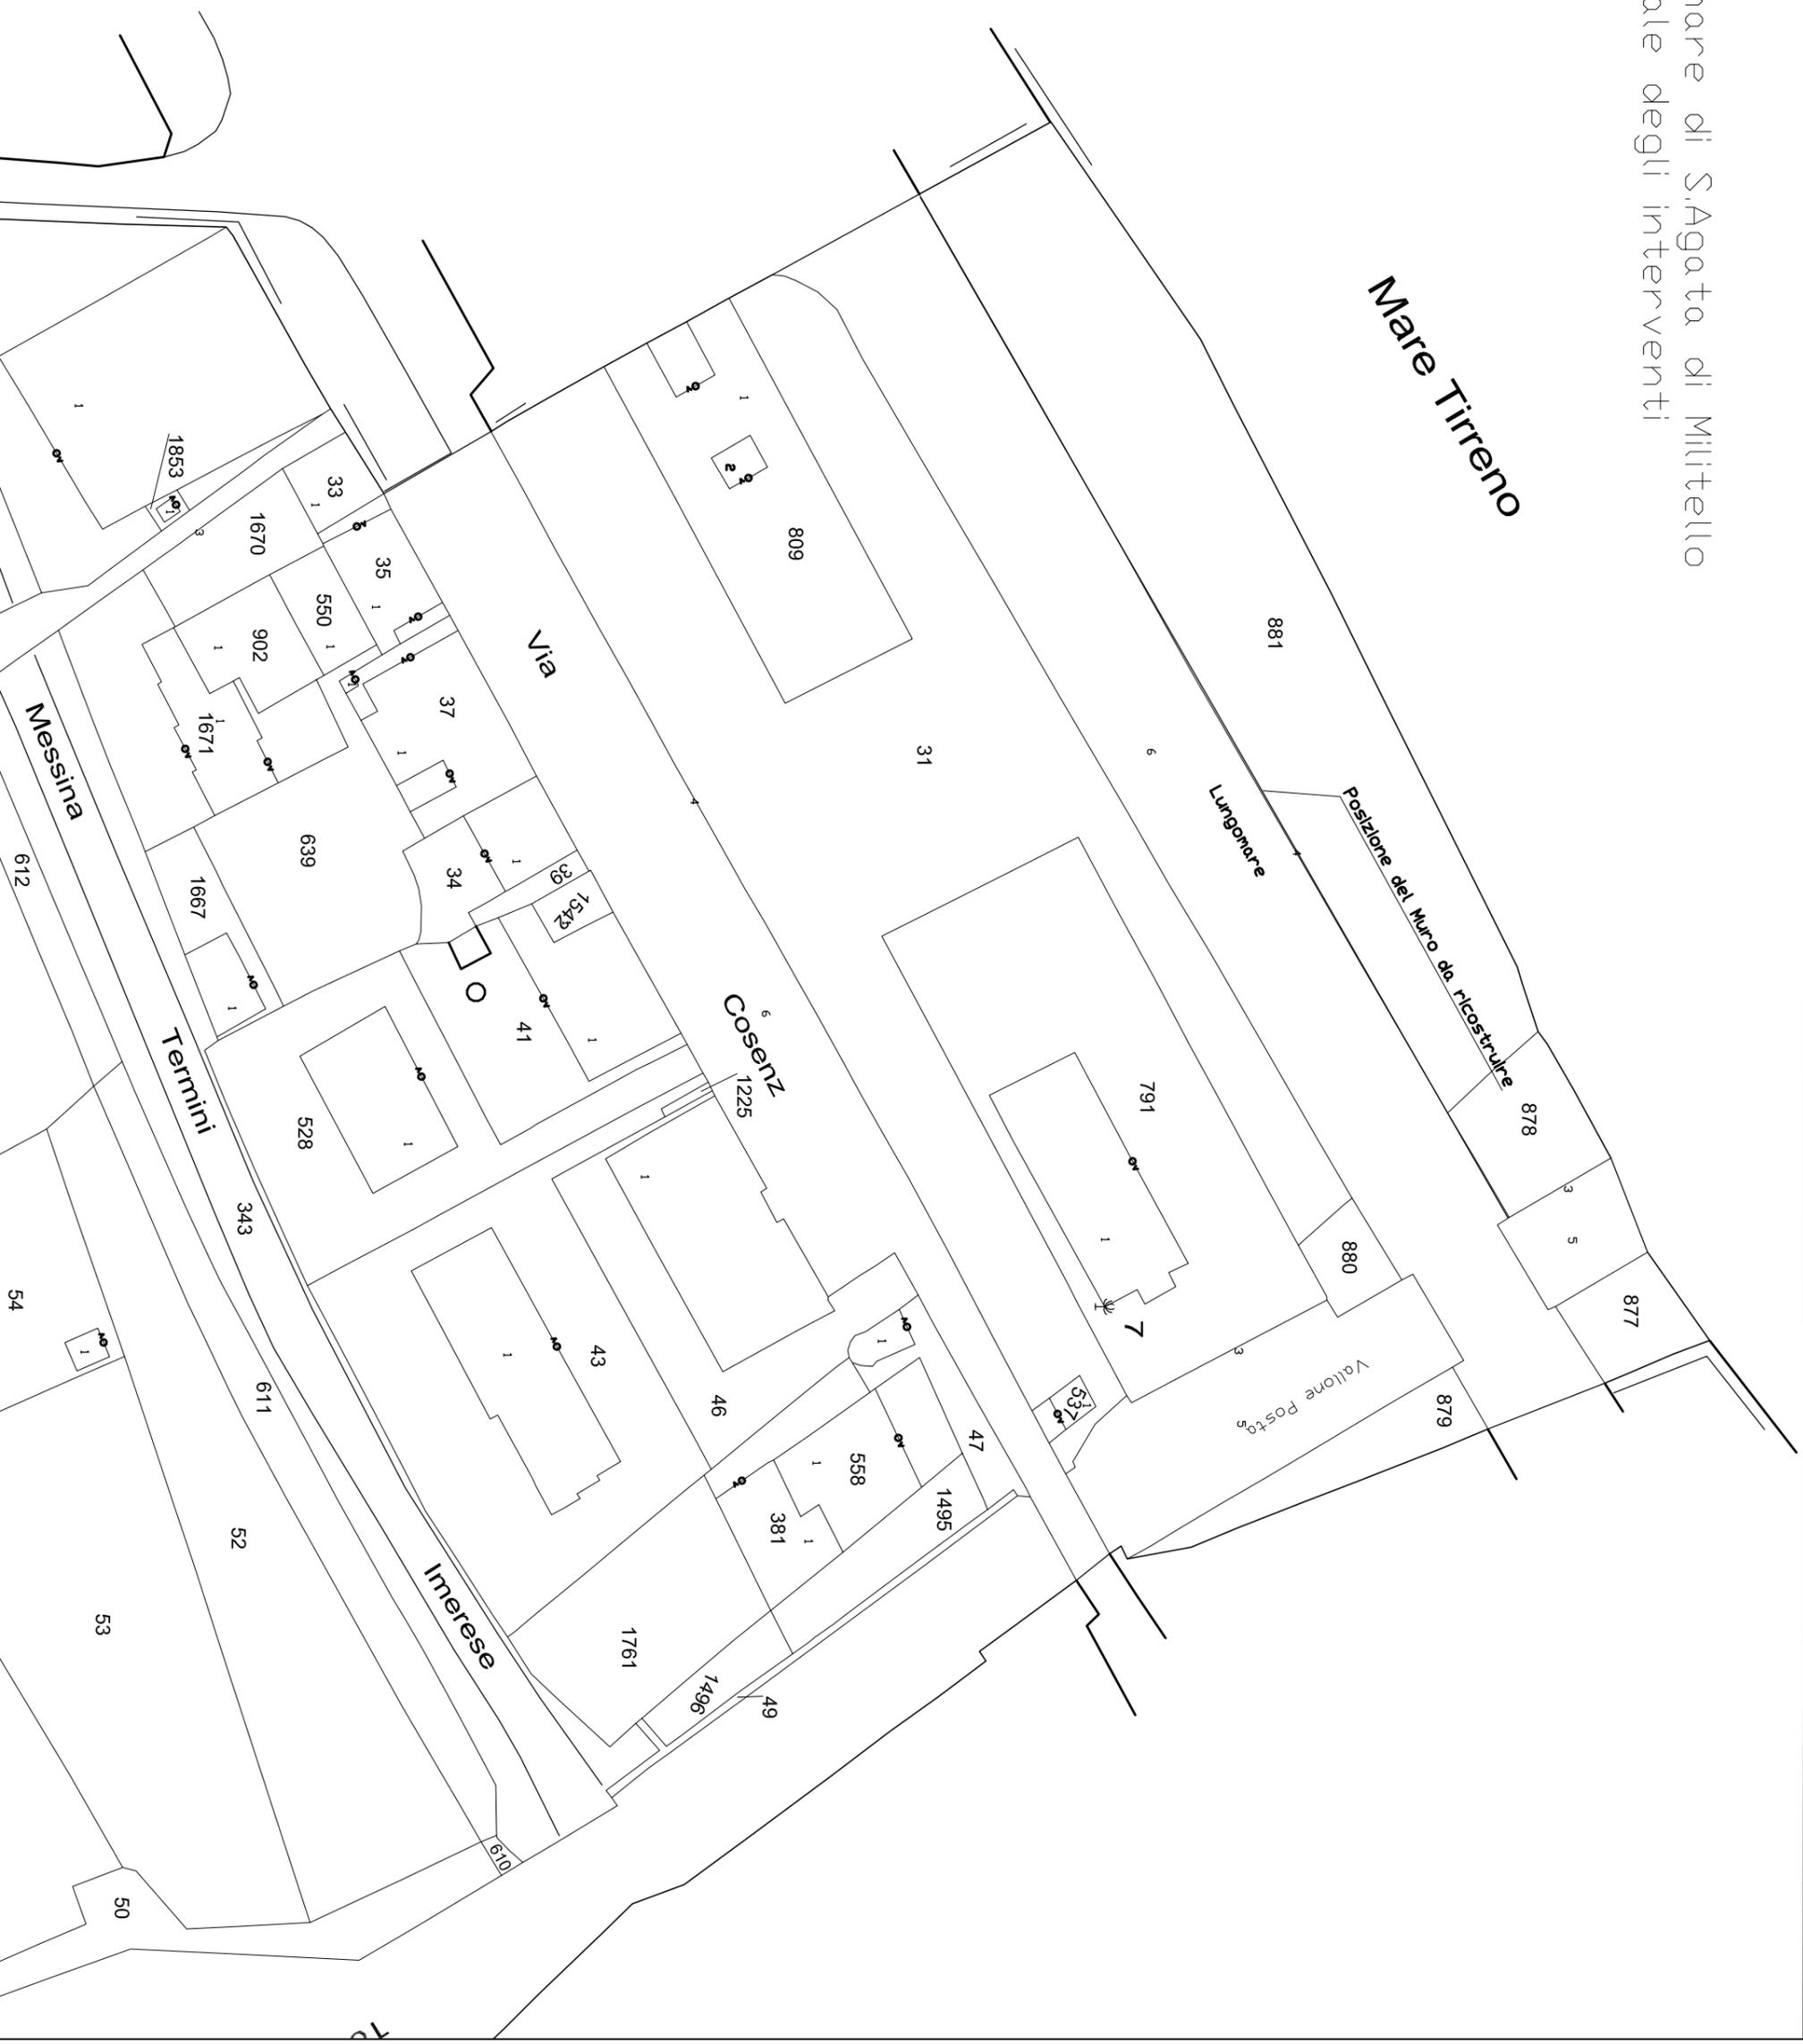

S.P.162 del Lungomare di S.Agata di Militello
Planimetria Generale degli interventi

Allegato 1° al Foglio 5

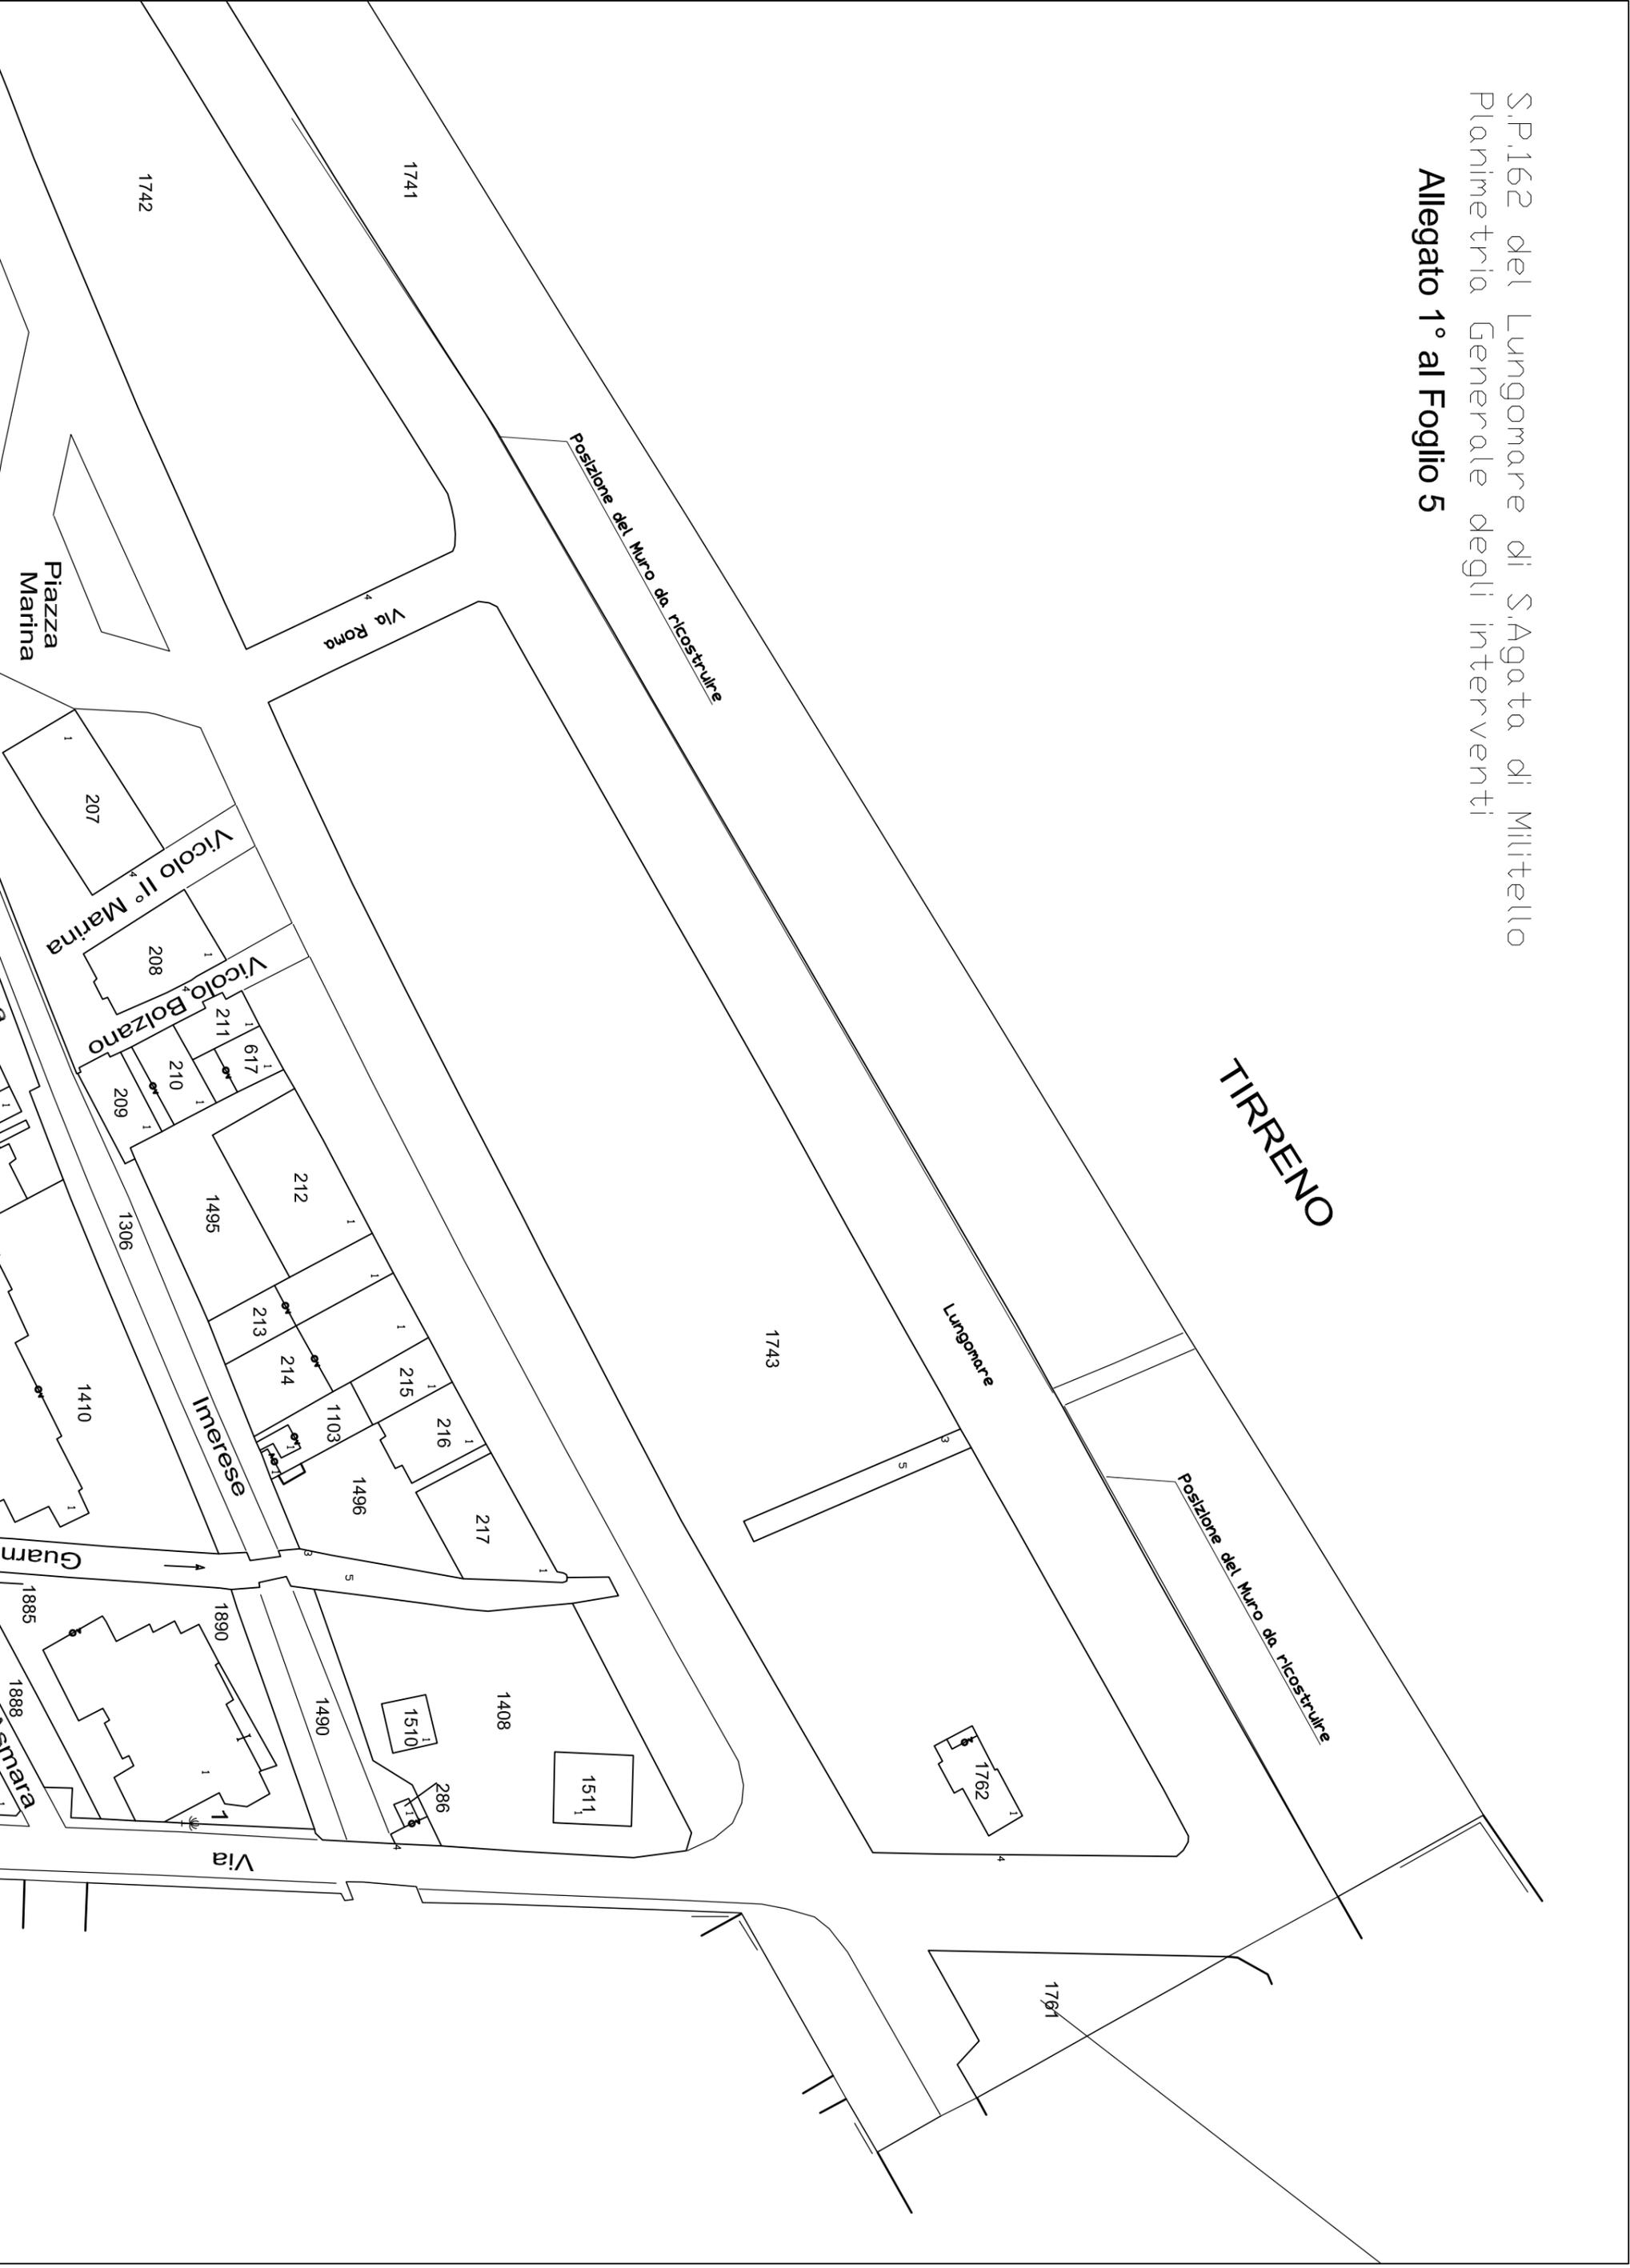

Visura per immobile

Situazione degli atti informatizzati al 18/01/2017

Dati della richiesta	Comune di SANT'AGATA DI MILITELLO (Codice: I199)
	Provincia di MESSINA
Catasto Terreni	Foglio: 5 Particella: 1741

Immobile

N.	DATI IDENTIFICATIVI			DATI CLASSAMENTO					DATI DERIVANTI DA	
	Foglio	Particella	Sub	Porz	Qualità Classe	Superficie(m ²)	Deduz	Reddito		
						ha are ca			Dominicale	Agrario
1	5	1741		-	INCOLT STER	1 99 16				RIORDINO FONDIARIO del 31/05/2007 protocollo n. ME0207612 in atti dal 31/05/2007 IST. CAT. DEM.94 (n. 69795.1/2007)
Notifica				Partita						

INTESTATO

N.	DATI ANAGRAFICI	CODICE FISCALE	DIRITTI E ONERI REALI
1	DEMANIO DELLO STATO RAMO MARINA MERCANTILE		(1) Proprieta` per 1000/1000

Unità immobiliari n. 1

Visura telematica esente per fini istituzionali

* Codice Fiscale Validato in Anagrafe Tributaria

Visura per immobile

Situazione degli atti informatizzati al 18/01/2017

Dati della richiesta	Comune di SANT'AGATA DI MILITELLO (Codice: I199)
	Provincia di MESSINA
Catasto Terreni	Foglio: 6 Particella: 881

Immobile

N.	DATI IDENTIFICATIVI			DATI CLASSAMENTO					DATI DERIVANTI DA	
	Foglio	Particella	Sub	Porz	Qualità Classe	Superficie(m²)	Deduz	Reddito		
						ha are ca		Dominicale		Agrario
1	6	881		-	INCOLT STER	53 28				RIORDINO FONDIARIO del 19/05/2010 protocollo n. ME0163376 in atti dal 19/05/2010 (n. 13194.1/2010)

Notifica		Partita	
-----------------	--	----------------	--

Annotazioni di stadio: convenzione con il ministero delle infrastrutture e trasporti

INTESTATO

N.	DATI ANAGRAFICI	CODICE FISCALE	DIRITTI E ONERI REALI
1	DEMANIO DELLO STATO RAMO MARINA MERCANTILE		(1) Proprieta` per 1000/1000

Unità immobiliari n. 1

Visura telematica esente per fini istituzionali

* Codice Fiscale Validato in Anagrafe Tributaria

Visura per immobile

Situazione degli atti informatizzati al 18/01/2017

Dati della richiesta	Comune di SANT'AGATA DI MILITELLO (Codice: I199)
	Provincia di MESSINA
Catasto Terreni	Foglio: 6 Particella: 878

Immobile

N.	DATI IDENTIFICATIVI			DATI CLASSAMENTO					DATI DERIVANTI DA	
	Foglio	Particella	Sub	Porz	Qualità Classe	Superficie(m ²)	Deduz	Reddito		
						ha are ca			Dominicale	Agrario
1	6	878		-	INCOLT STER	02 77				RIORDINO FONDIARIO del 19/05/2010 protocollo n. ME0163369 in atti dal 19/05/2010 (n. 13191.1/2010)
Notifica				Partita						

Annotazioni di stadio: convenzione con il ministero delle infrastrutture e trasporti

INTESTATO

N.	DATI ANAGRAFICI	CODICE FISCALE	DIRITTI E ONERI REALI
1	DEMANIO DELLO STATO RAMO MARINA MERCANTILE		(1) Proprieta` per 1000/1000

Unità immobiliari n. 1

Visura telematica esente per fini istituzionali

* Codice Fiscale Validato in Anagrafe Tributaria