



CITTA' METROPOLITANA DI MESSINA

III Direzione - Viabilità Metropolitana - 5° Servizio Nebrodi Occidentali

PROGETTO ESECUTIVO

(Art. 23 comma 8 D.Lgs. 18 aprile 2016 n° 50)

LAVORI URGENTI PER LA RICOSTRUZIONE DEL TRATTO DI MURO DI SOSTEGNO DIRUTO CAUSA MAREGGIATA, SULLA S.P. 162 DEL LUNGOMARE DI SANT'AGATA DI MILITELLO, COMPRESO TRA VALLONE POSTA E VIA ROMA.

AGGIORNAMENTO A FEBBRAIO 2017



Elaborati:

1. RELAZIONE TECNICA
2. RELAZIONE GEOLOGICA ED INDAGINI
3. ELABORATI GRAFICI
4. CALCOLI STATICI ED ESECUTIVI FERRO
5. ELENCO PREZZI
6. ANALISI PREZZI

7. COMPUTO METRICO ESTIMATIVO
8. TEMPI DI ESECUZIONE DELL'OPERA
9. PIANO DI SICUREZZA
10. SCHEMA DI CONTRATTO E CAPITOLATO SPECIALE D'APPALTO
11. PIANO DI MANUTENZIONE DELL'OPERA

Messina, li 20/02/2017

PROGETTISTI:

Ing.R. BONANNO

Geom. A. LETIZIA

Geom. G. CASTANO

COLL. AMM.VO: Luigi Biundo


VISTI E APPROVAZIONI

Approvazione in linea tecnica del R.U.P. ai sensi dell'art. 5, comma 3 L.R. n° 12/2011


PARERE N° _____ del _____

Il R.U.P.


S.P.162 del Lungomare di S.Agata di Militello
Planimetria Generale degli interventi

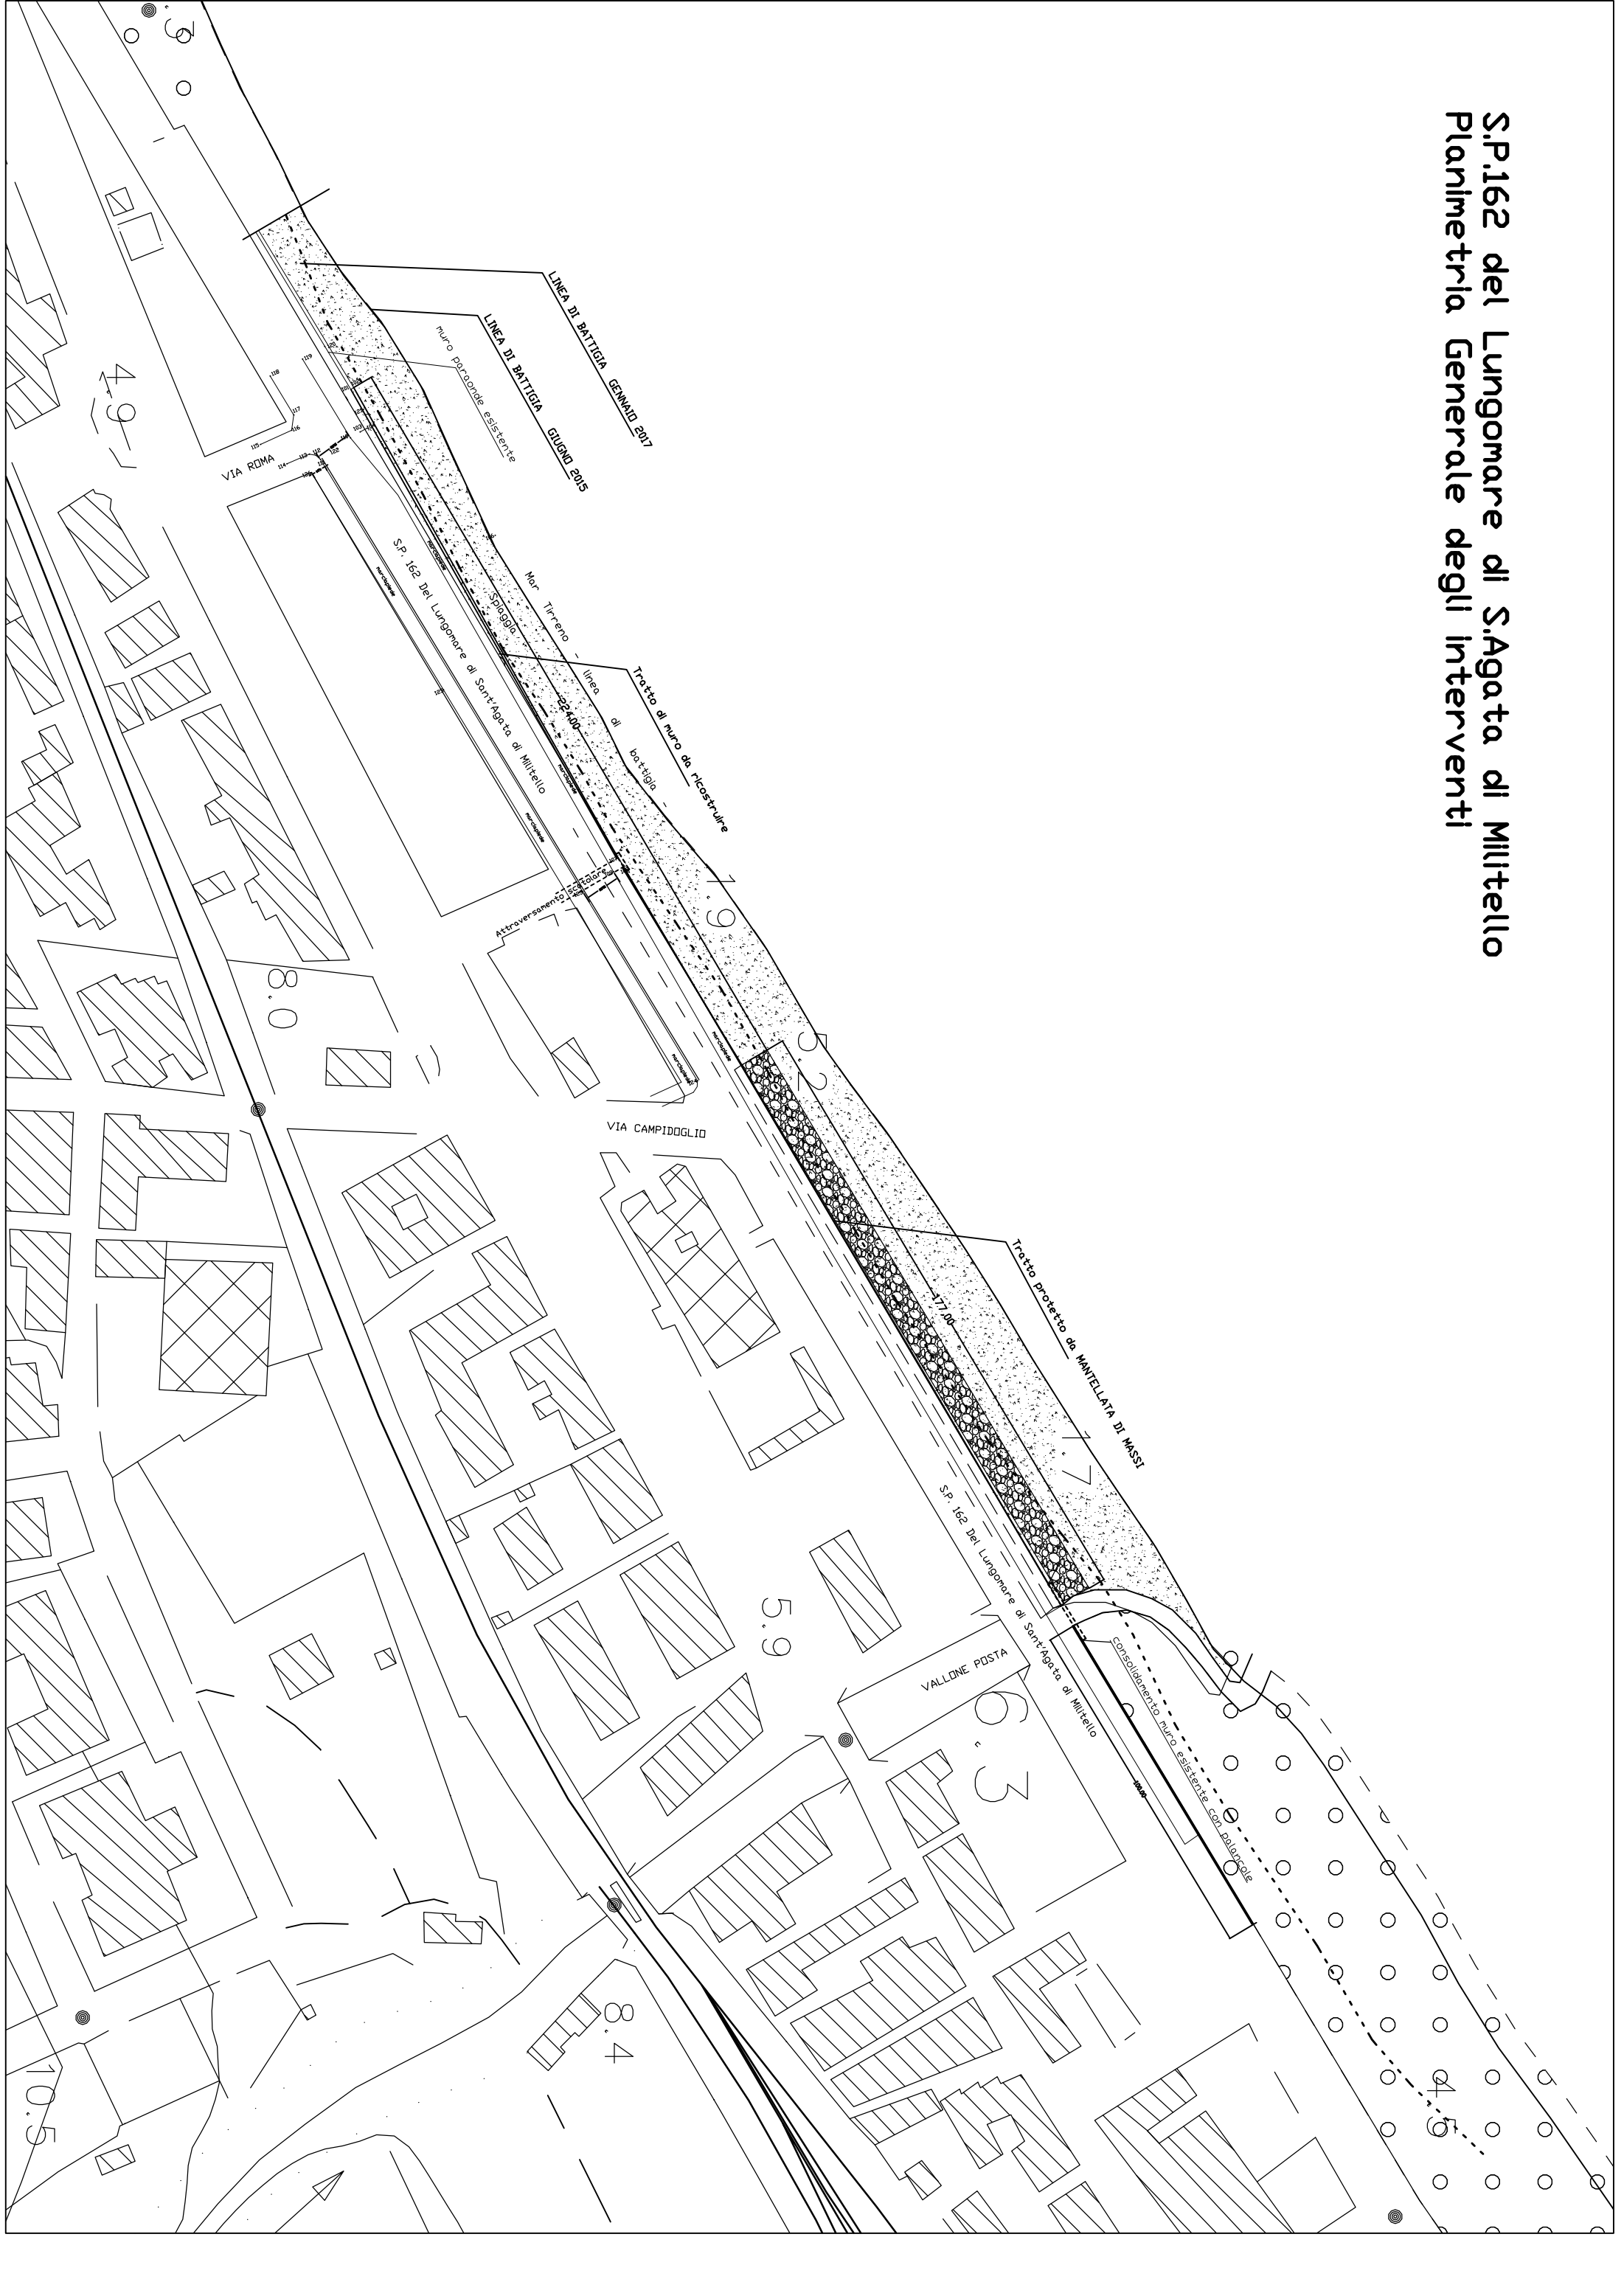

S.P.162 del Lungomare di S.Agata di Militello
Planimetria Generale degli interventi
TRATTO COSTRUZIONE MANTELLATA DI MASSI

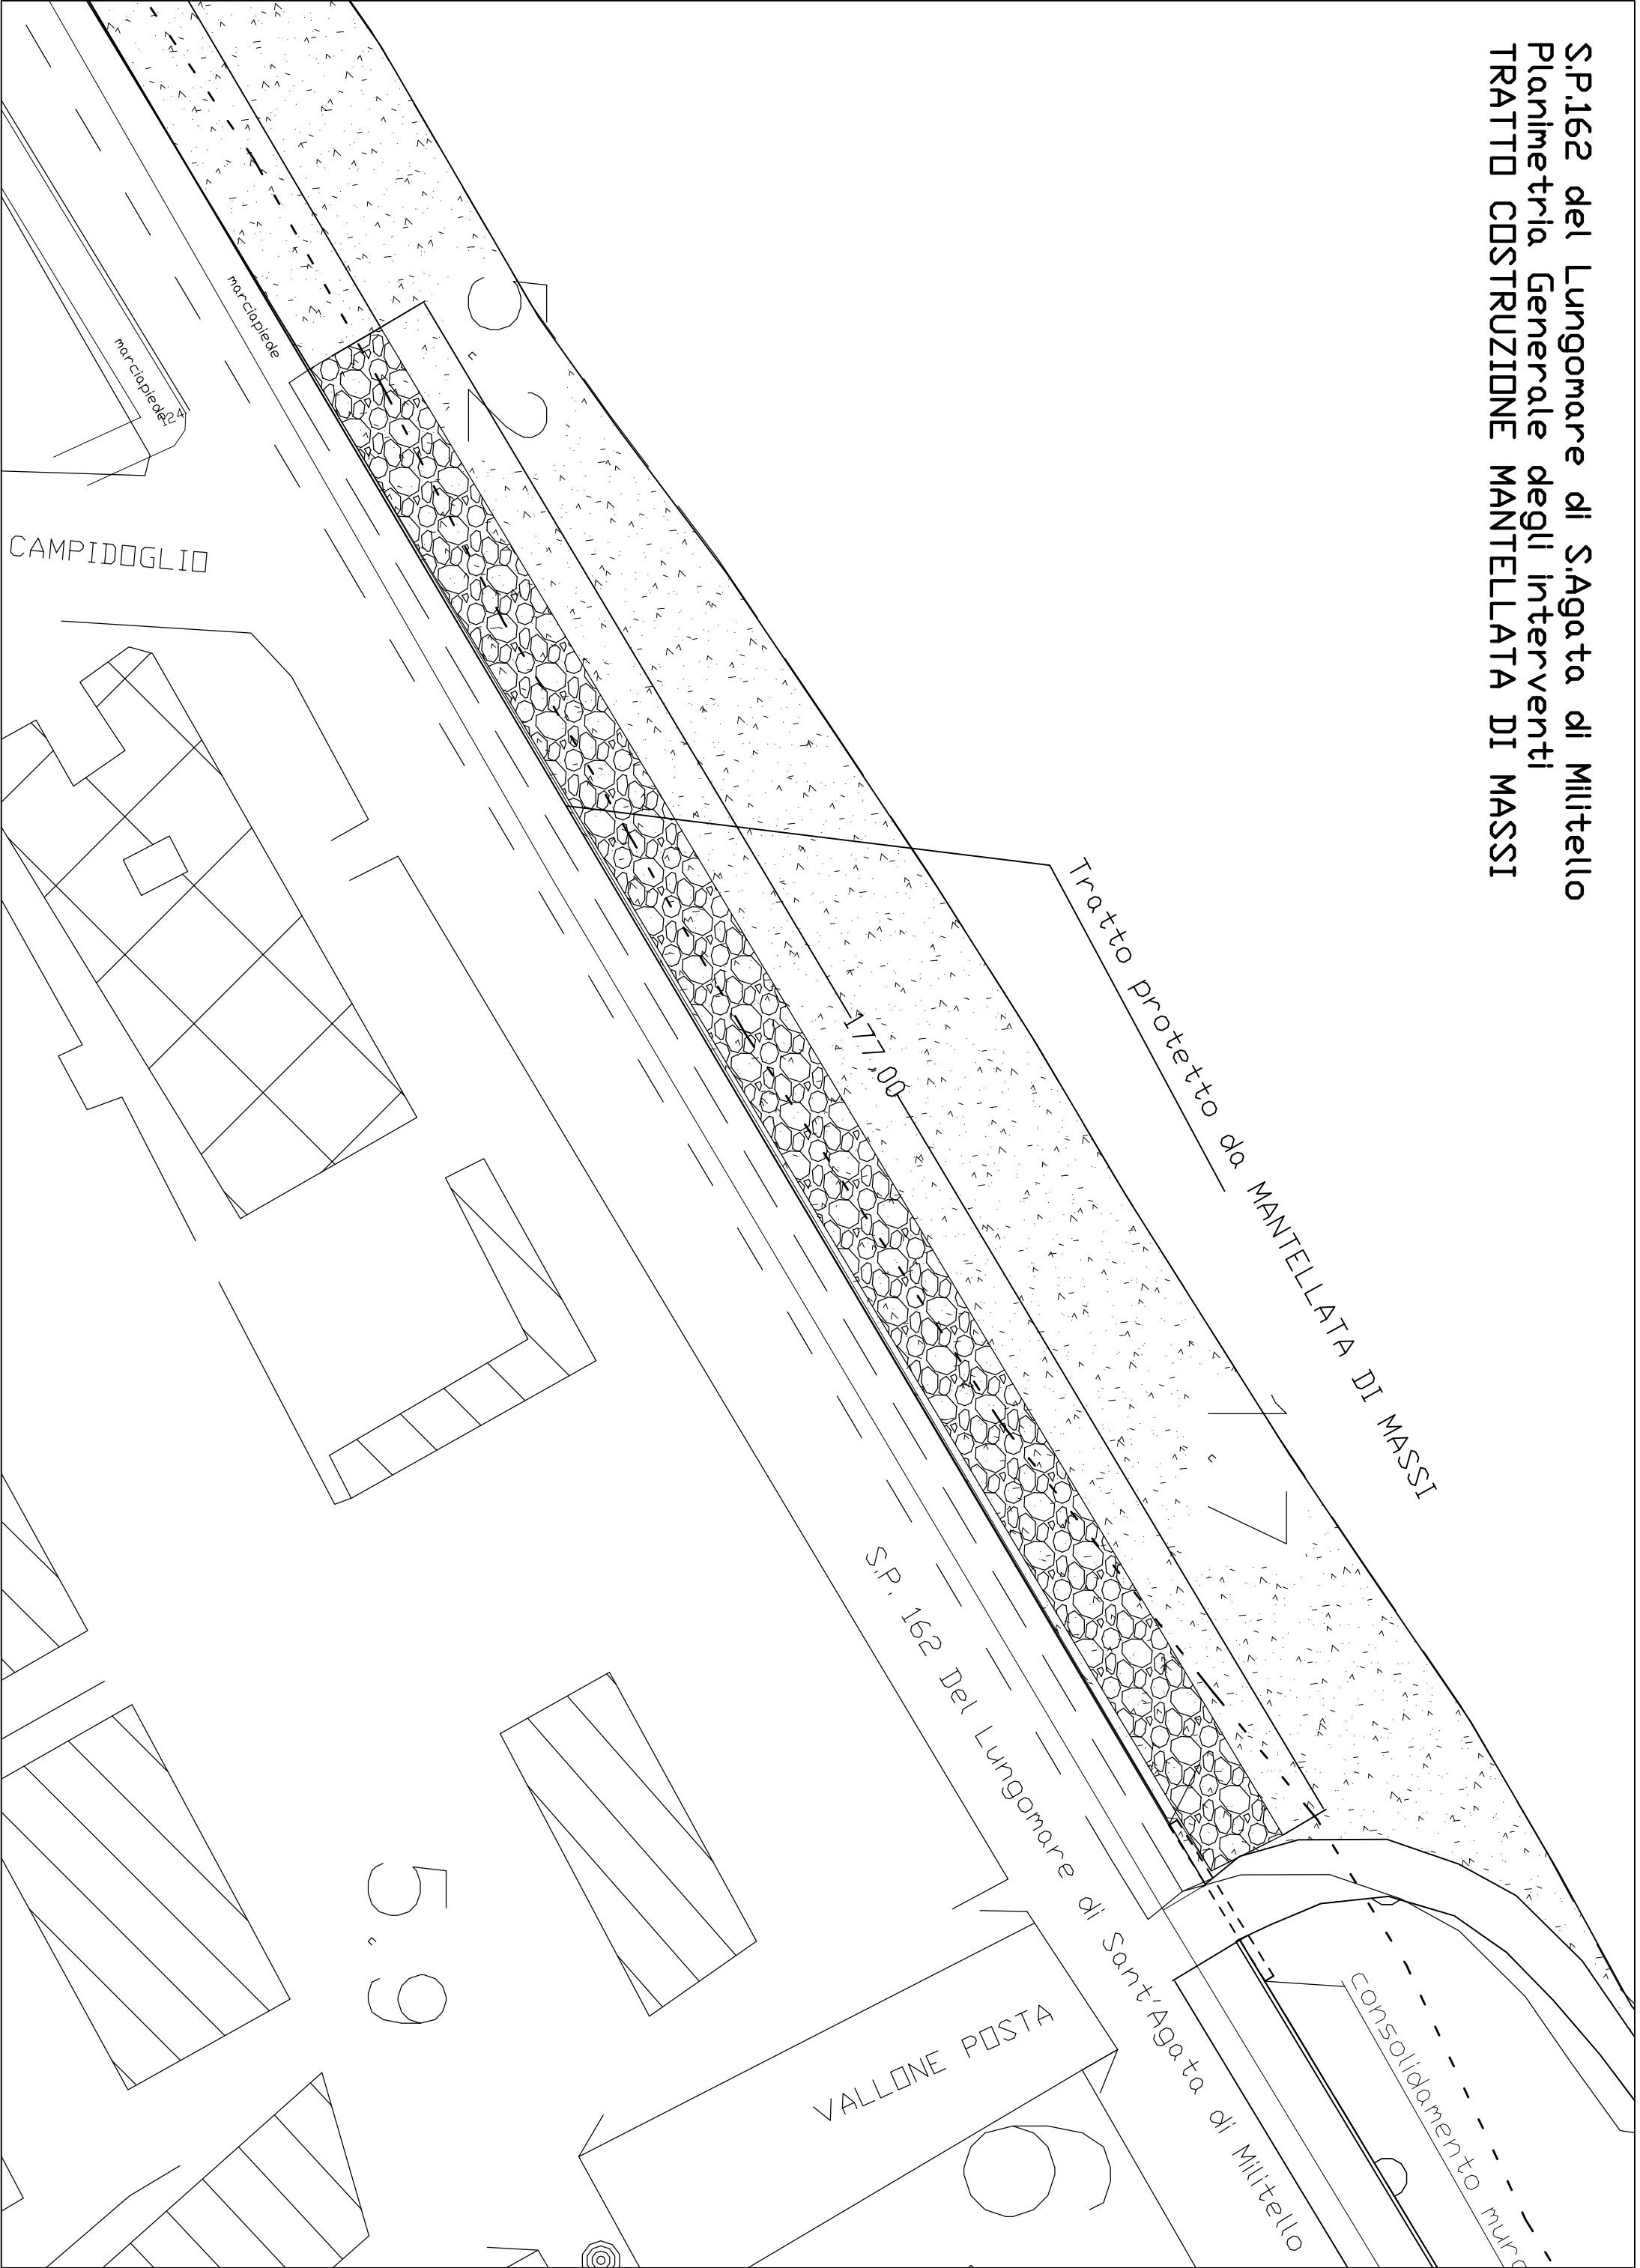

S.P.162 del Lungomare di S.Agata di Militello
Planimetria Generale degli interventi
TRATTO CONSOLIDAMENTO MURO DI SOSTEGNO

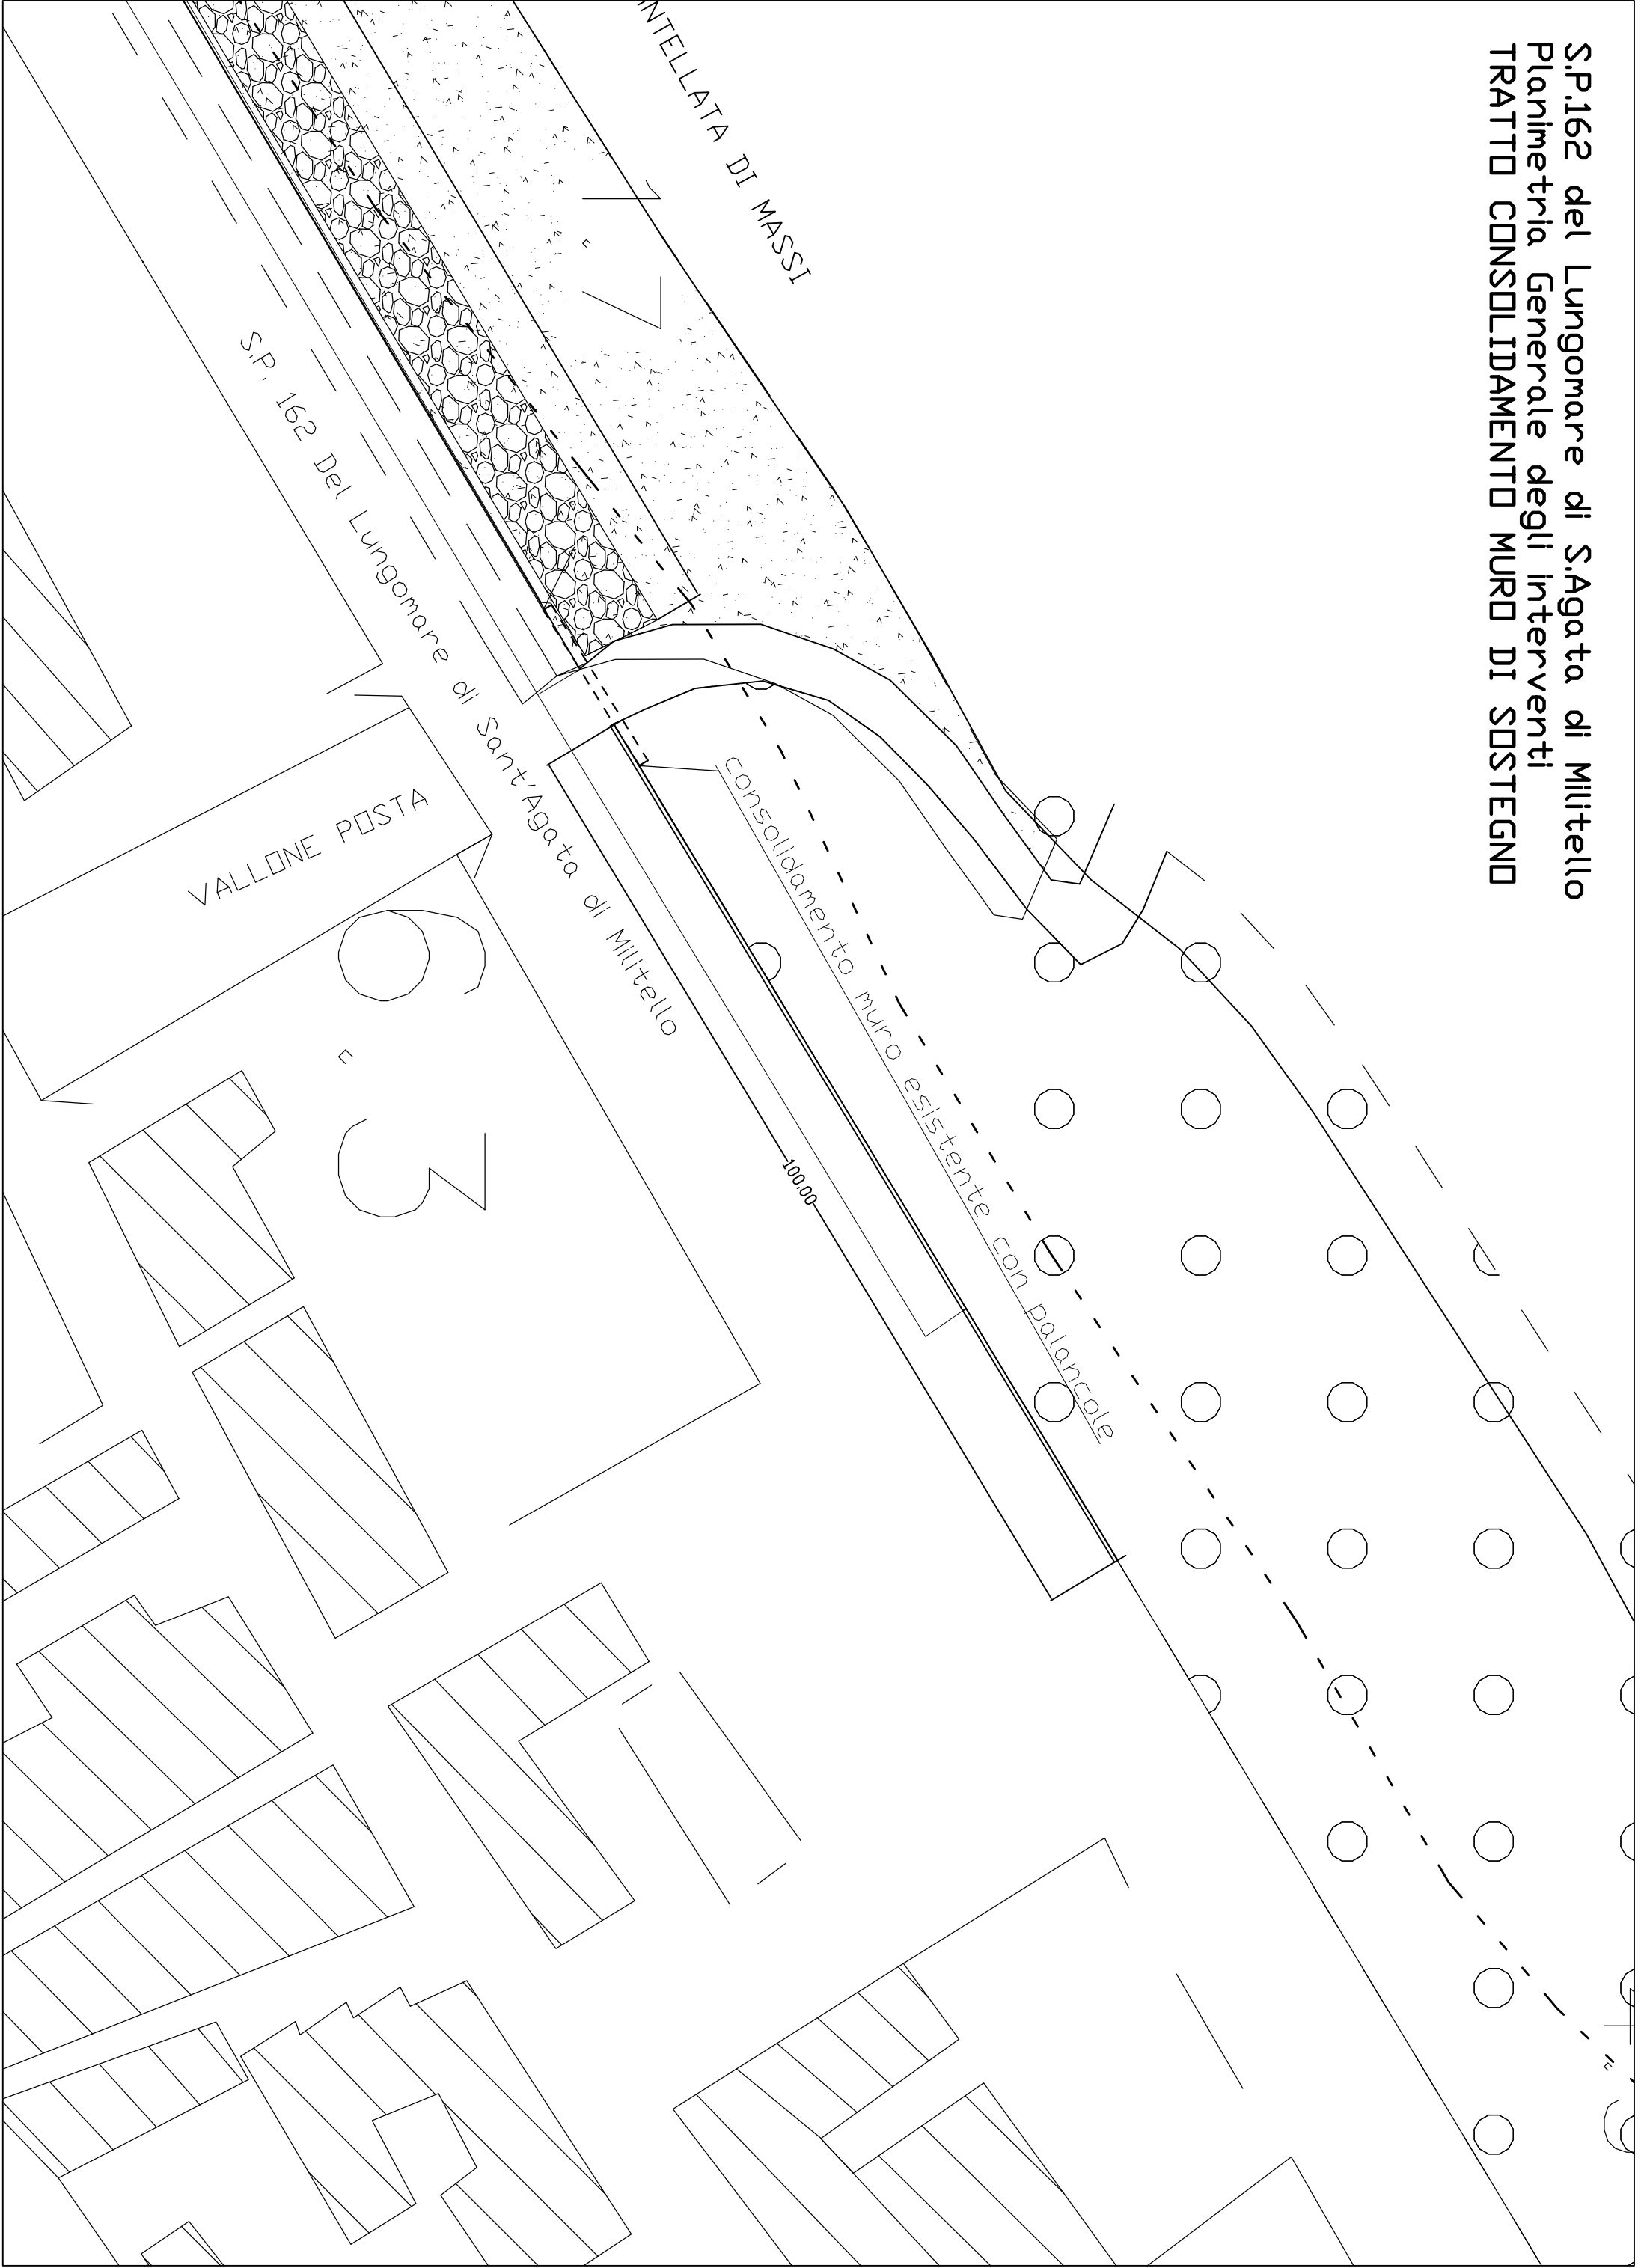

S.P.162 del Lungomare di S.Agata di Militello
Planimetria CATASTALE (FOGLI DI MAPPA)

Mare Tirreno


Vallone Posta 877

Foglio 2




S.P.162 del Lungomare di S.Agata di Militello
FOGLI DI MAPPA


Allegato 1° al Foglio 5

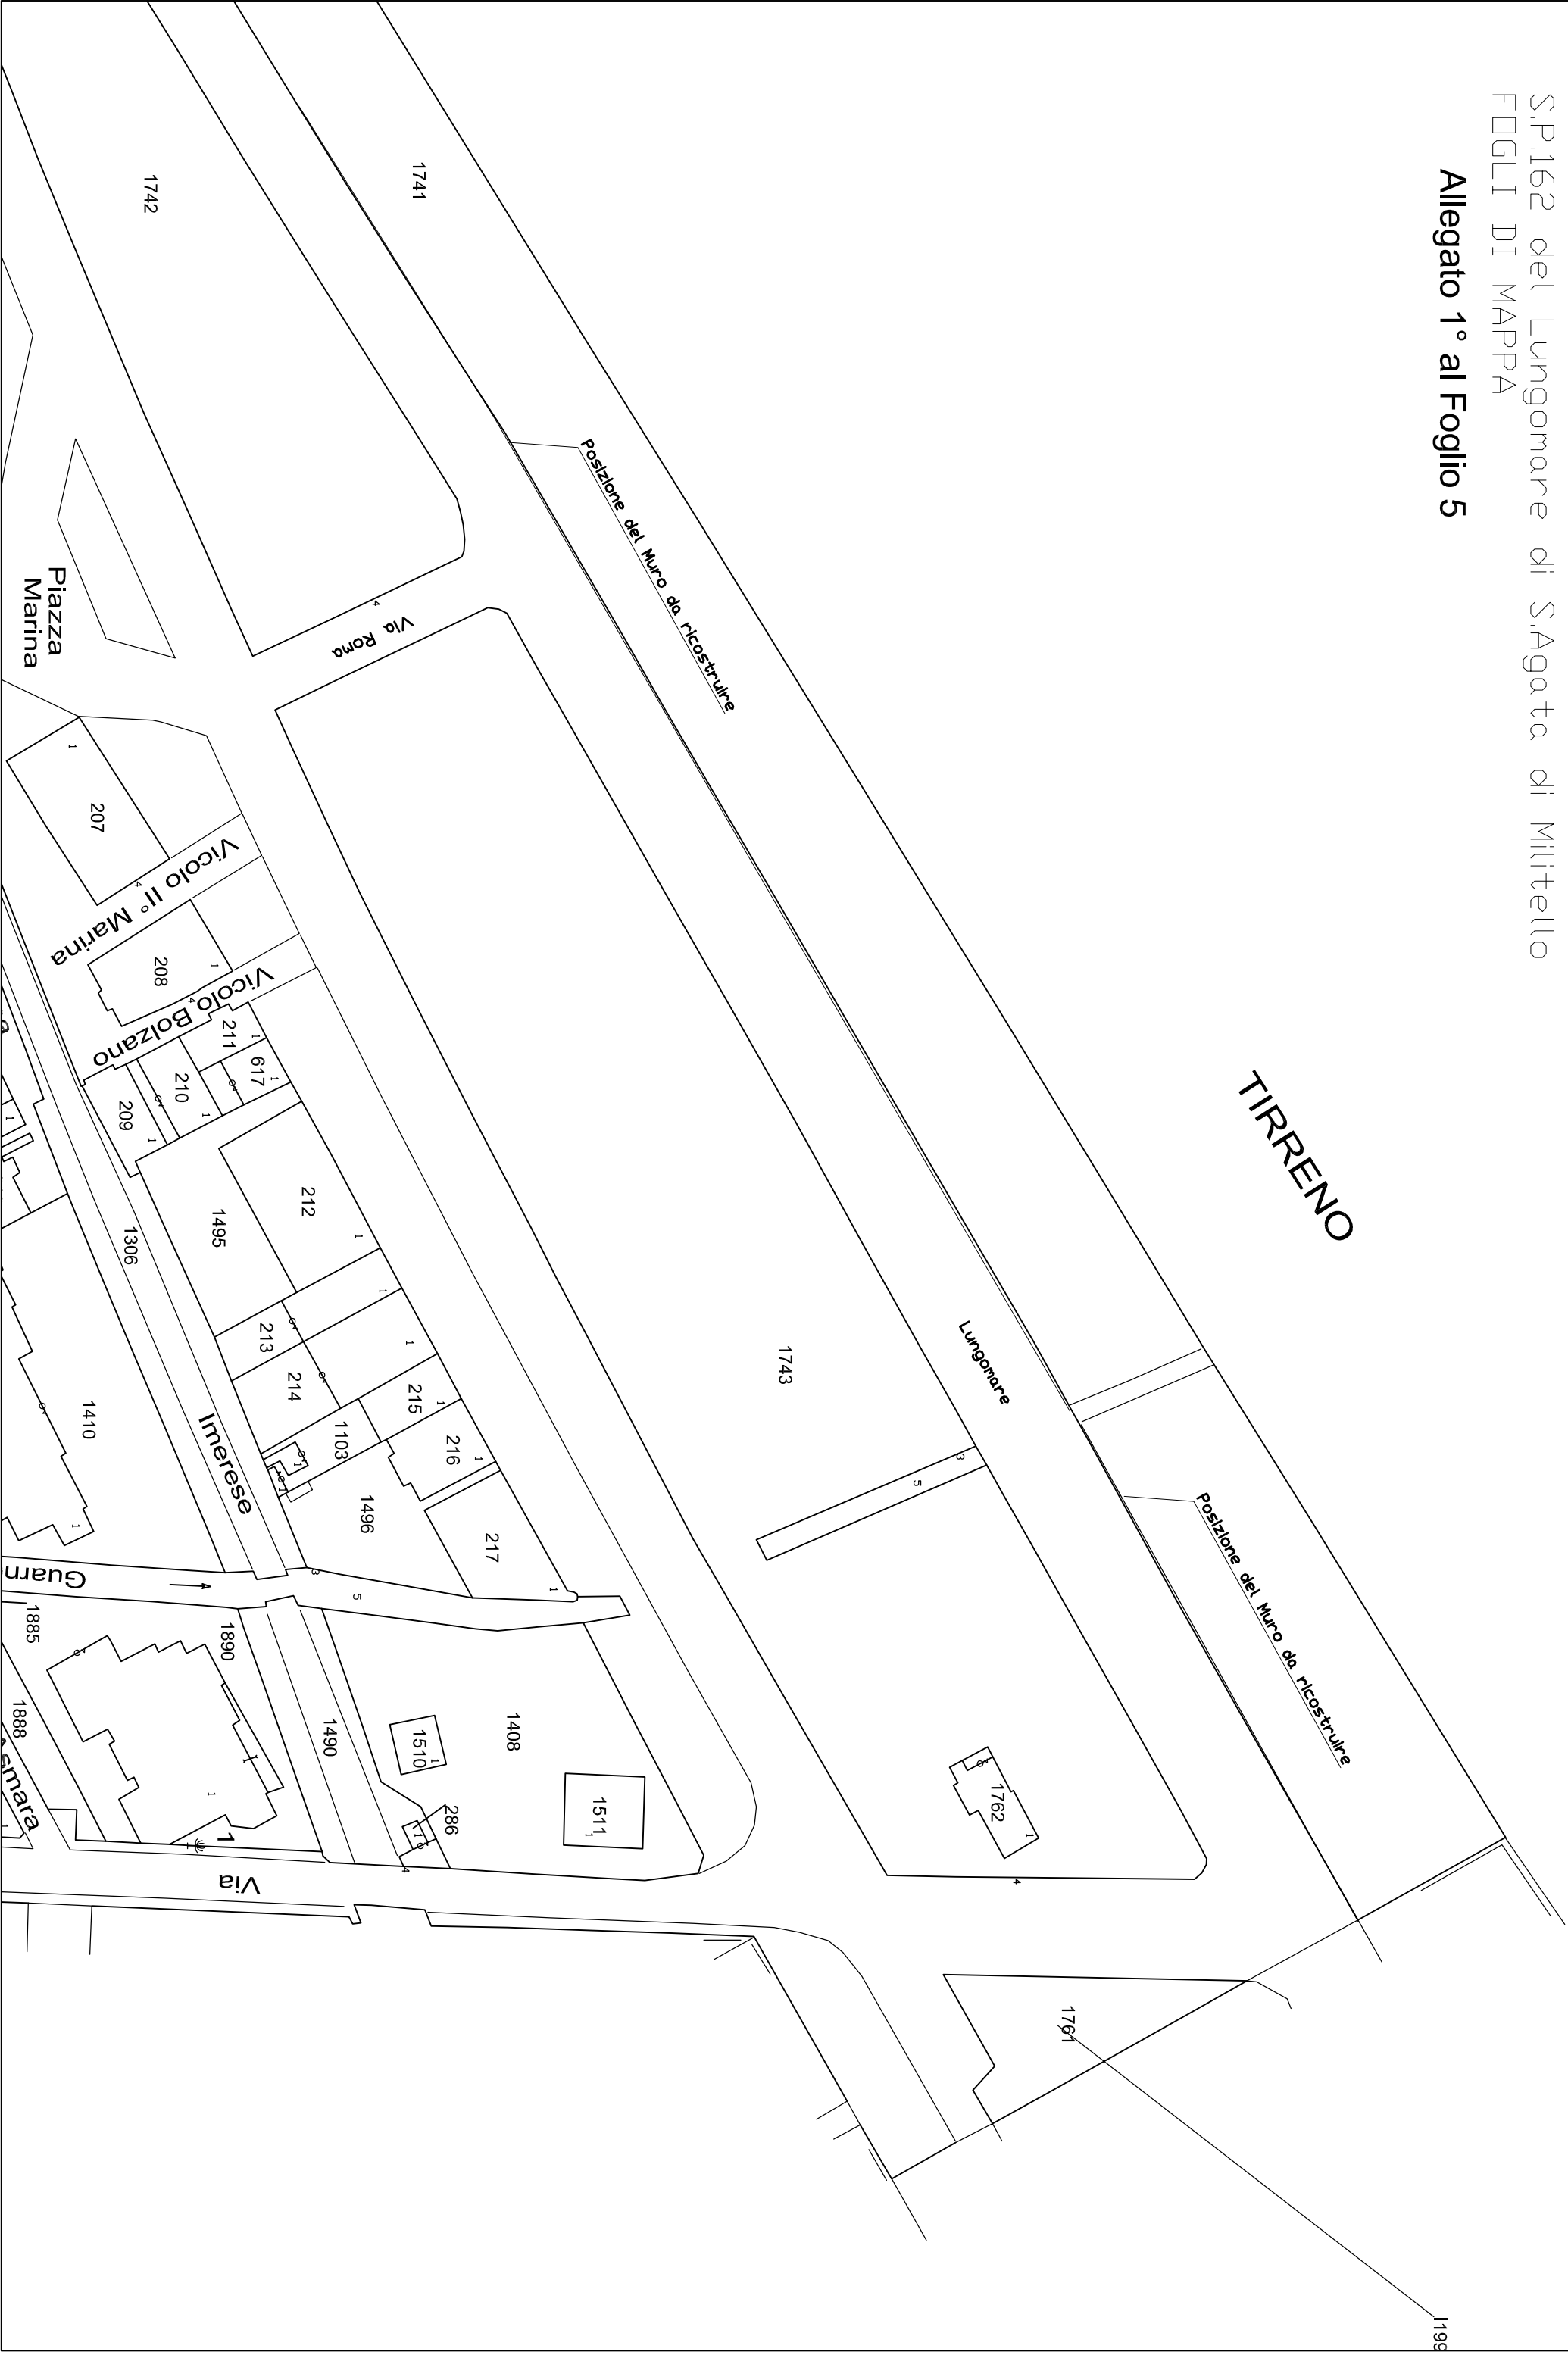



S.P.162 S.Aga ta di Militello
Costruzione muro lungh. m.224
Sezione trasversale tipo

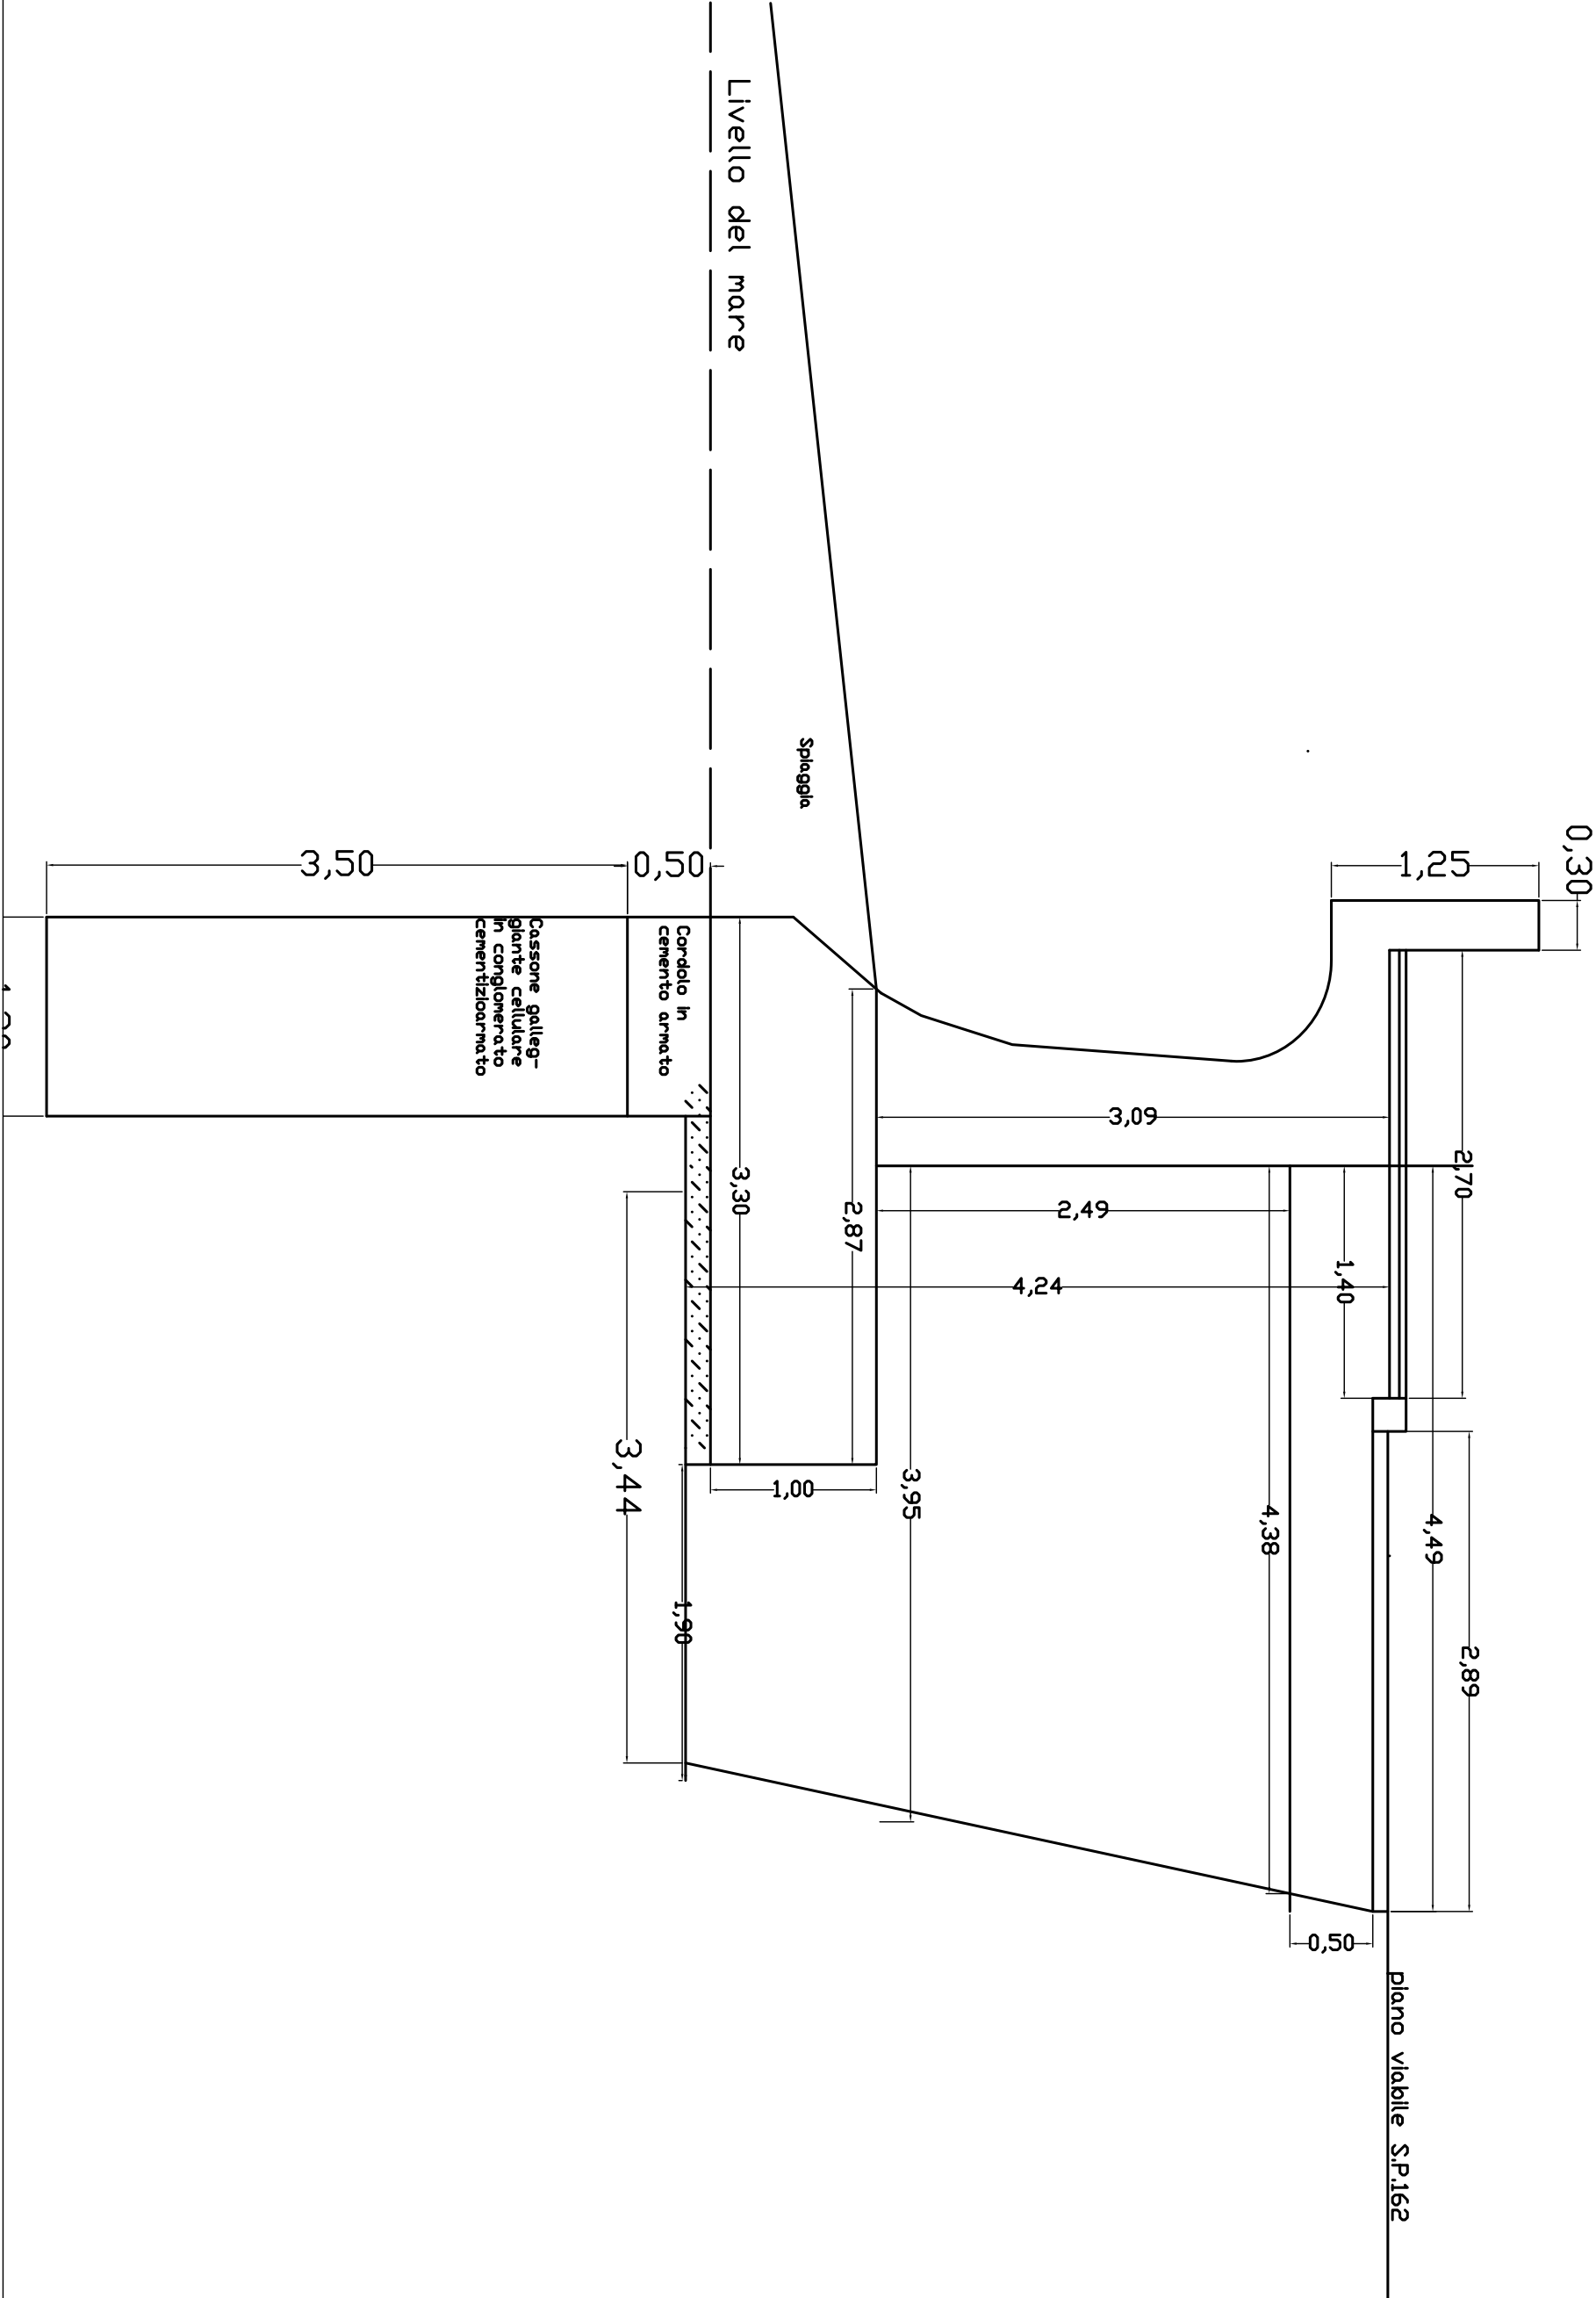

S.P.162 S.Agata di Militello
Costruzione muro lungh. m.224,00
Sezione trasversale tipo

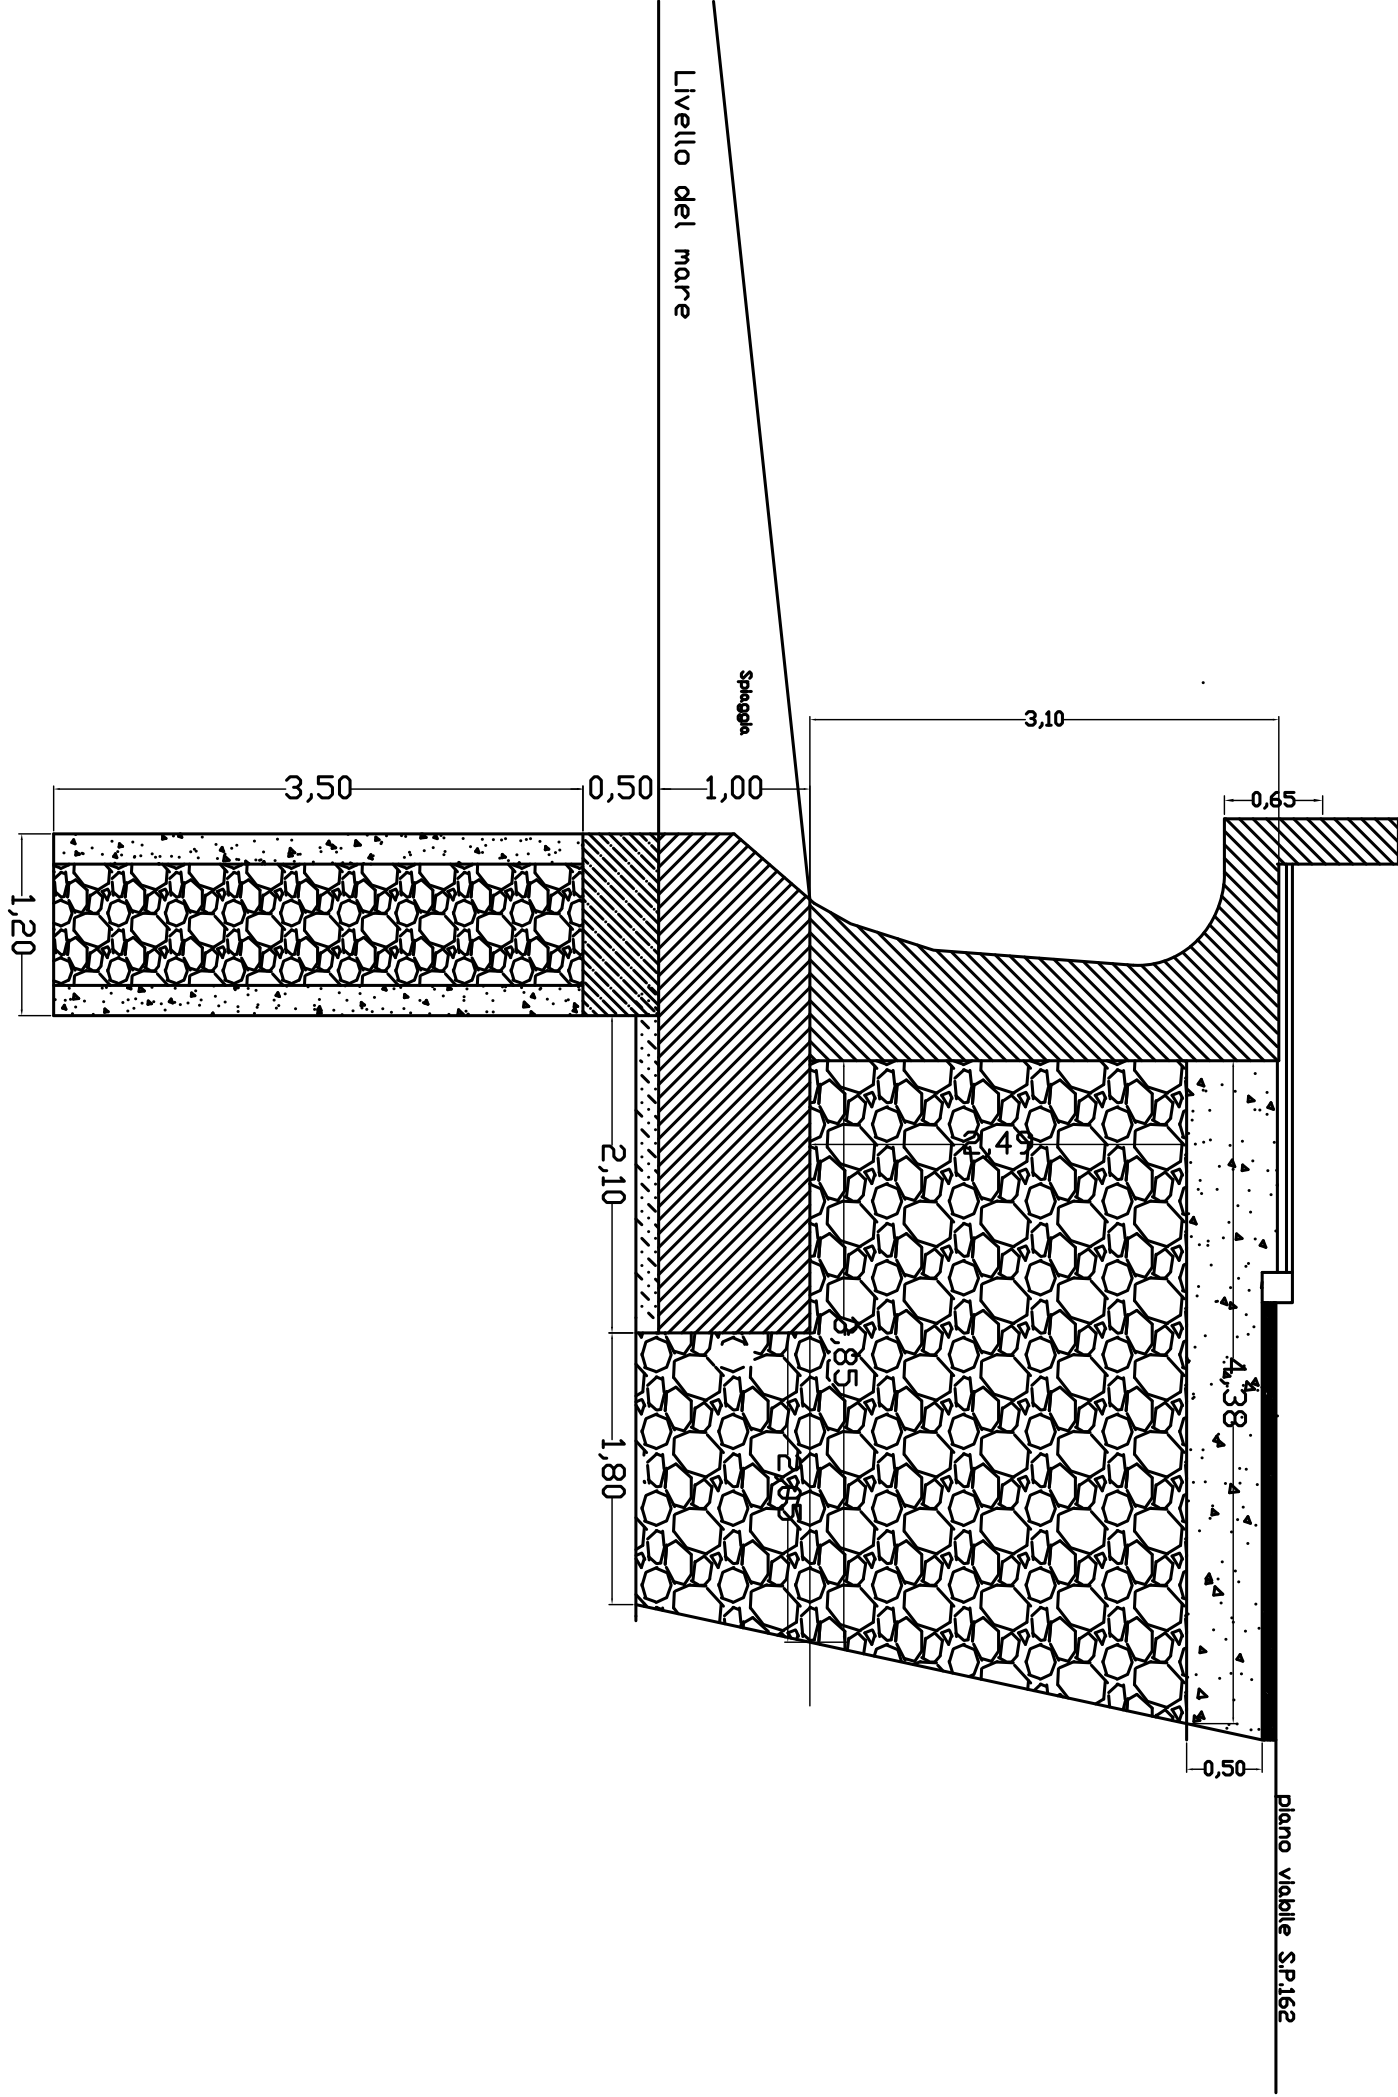

S.P.162 Del Lungomare di S.Agata M.llo
Particolare cassone sottofondazione

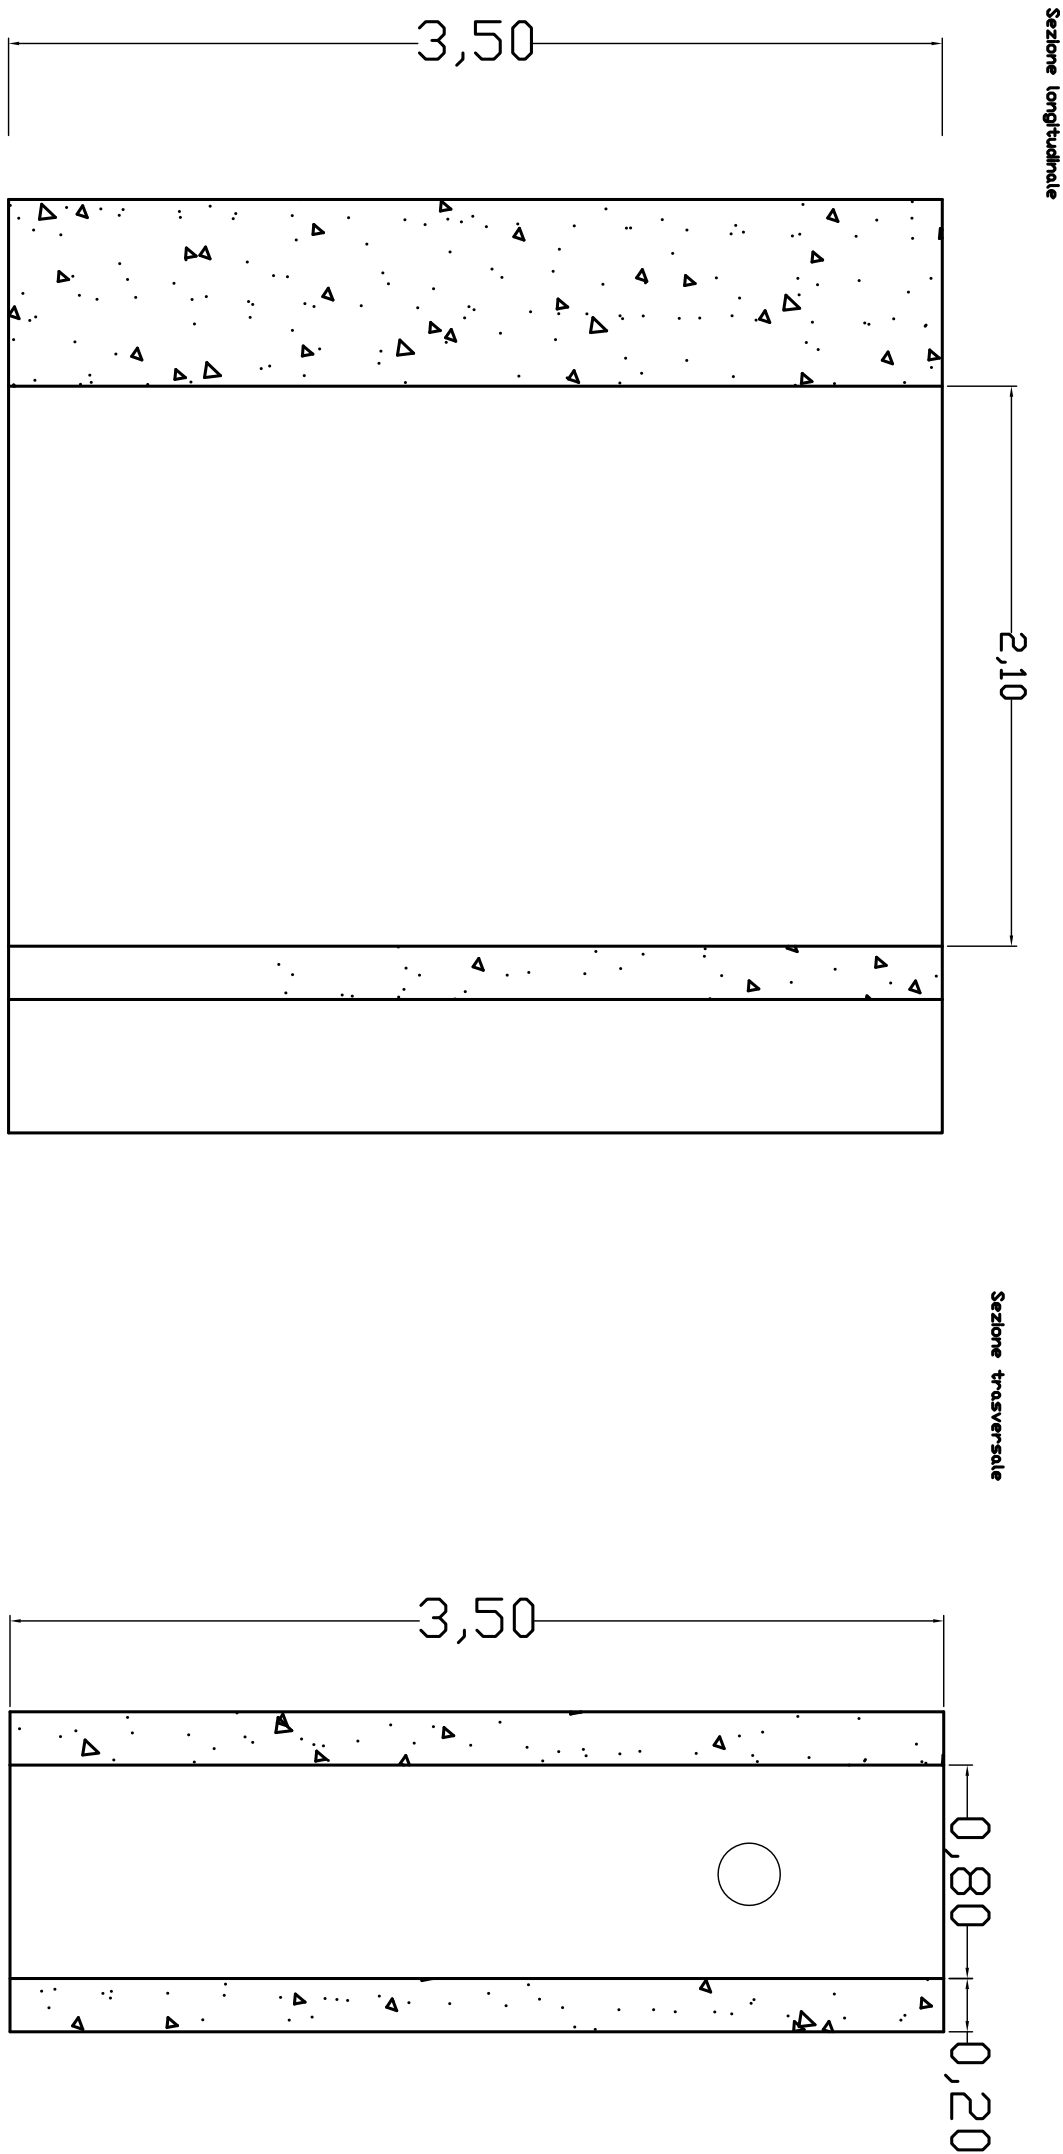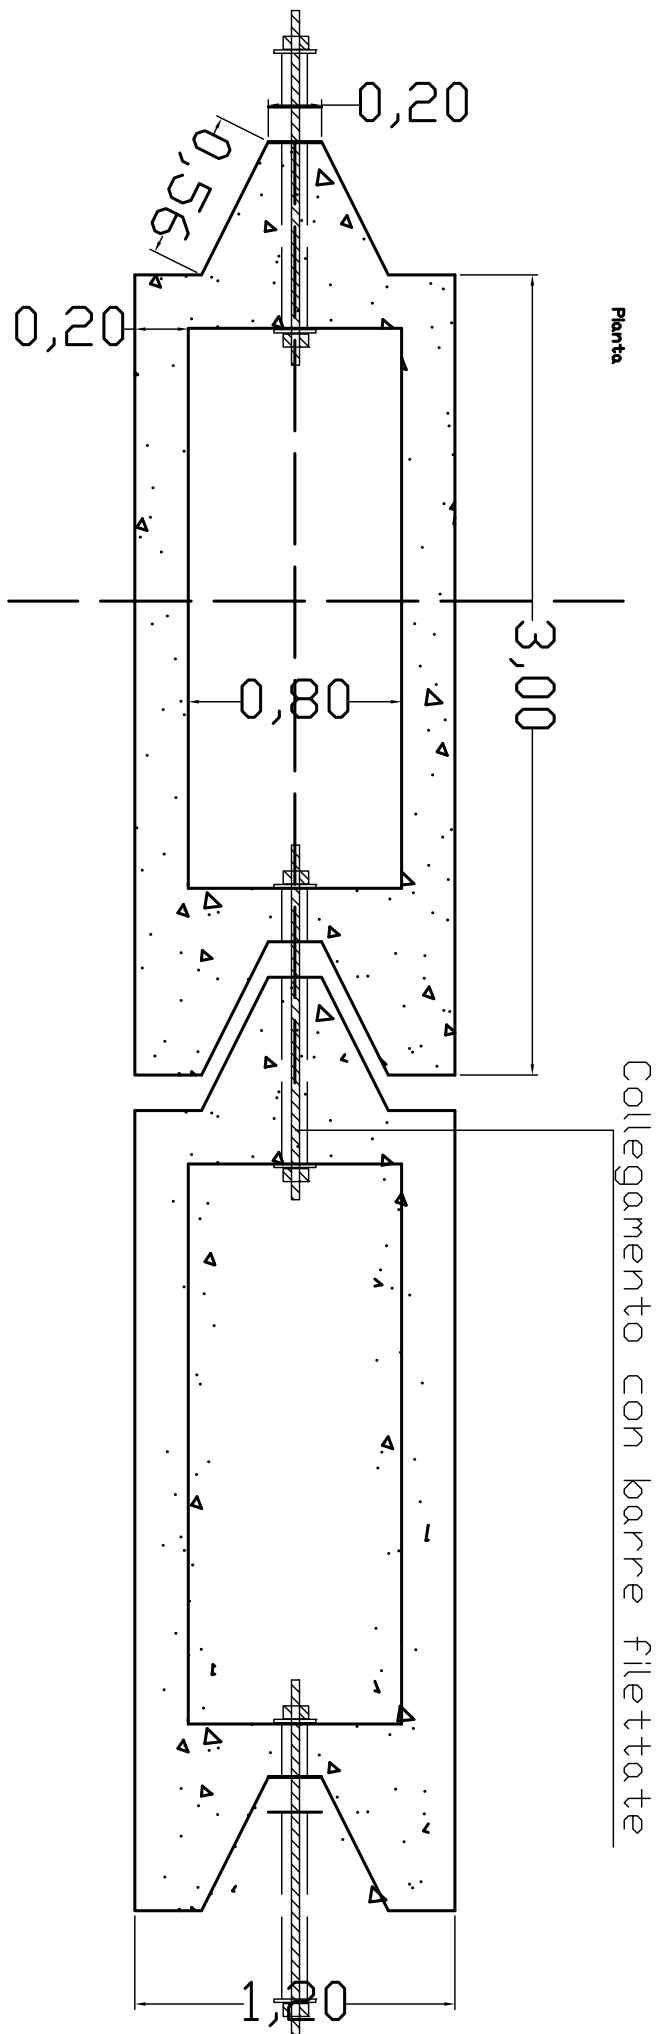

SEZIONE TIPO
CONSOLIDAMENTO MURO
ESISTENTE

spiaggia

MURO SIFONATO
DA CONSOLIDARE

RINGHIERA

MARCIAPIEDE

S.P. 162

400

100

100


PALANCOLO TIPO LARSEN




SEZIONE TIPO
TRATTO MANTELLATA

CONFINE PROPRIETA' PROVINCIALE

S.P. 162/Bis

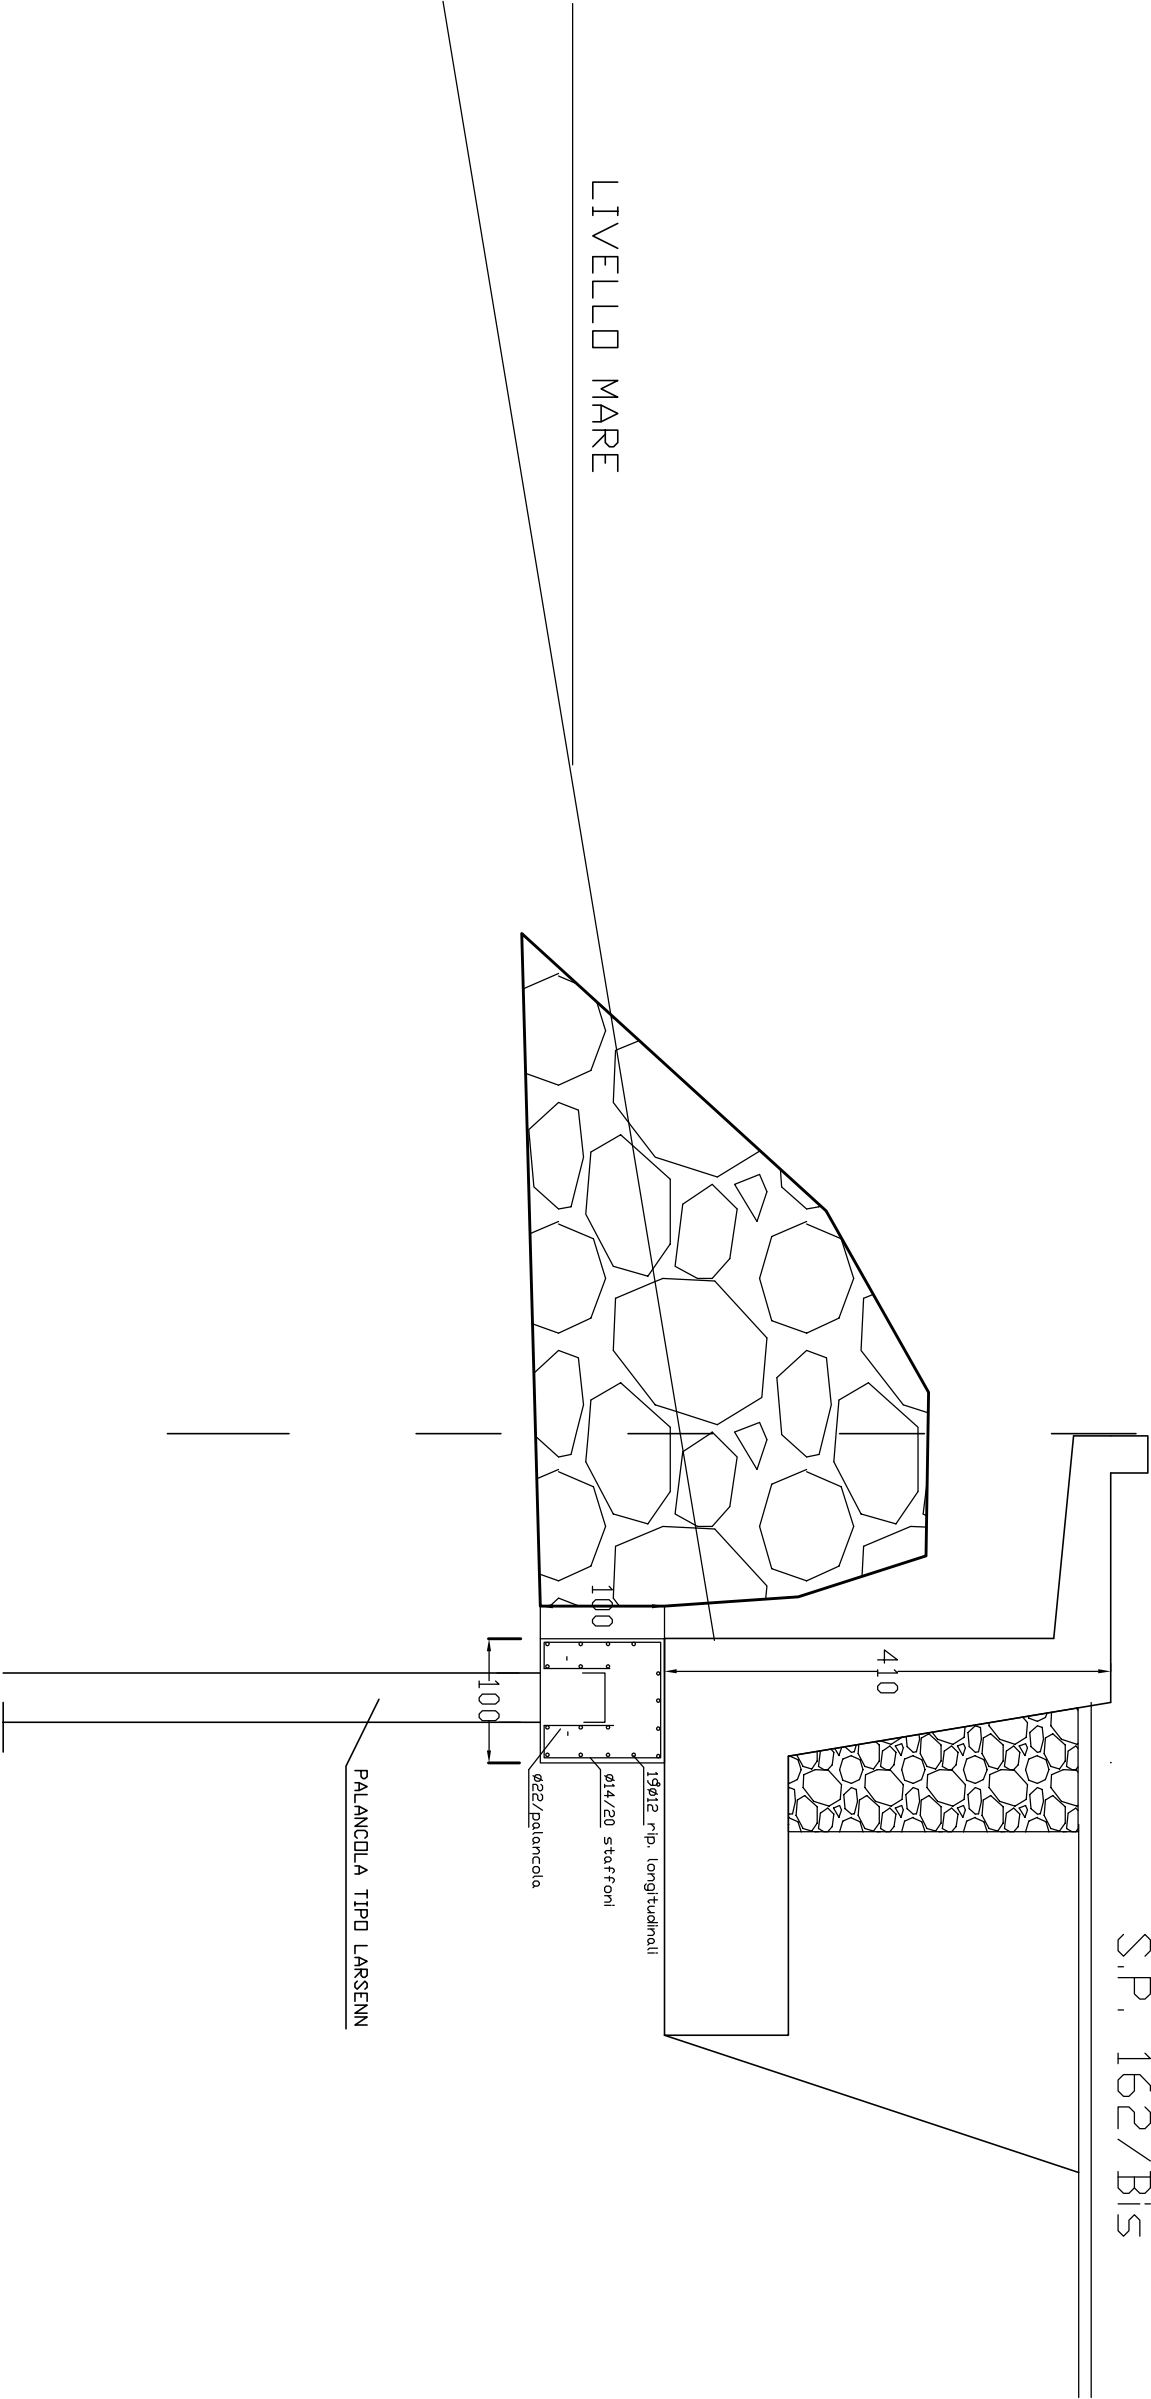

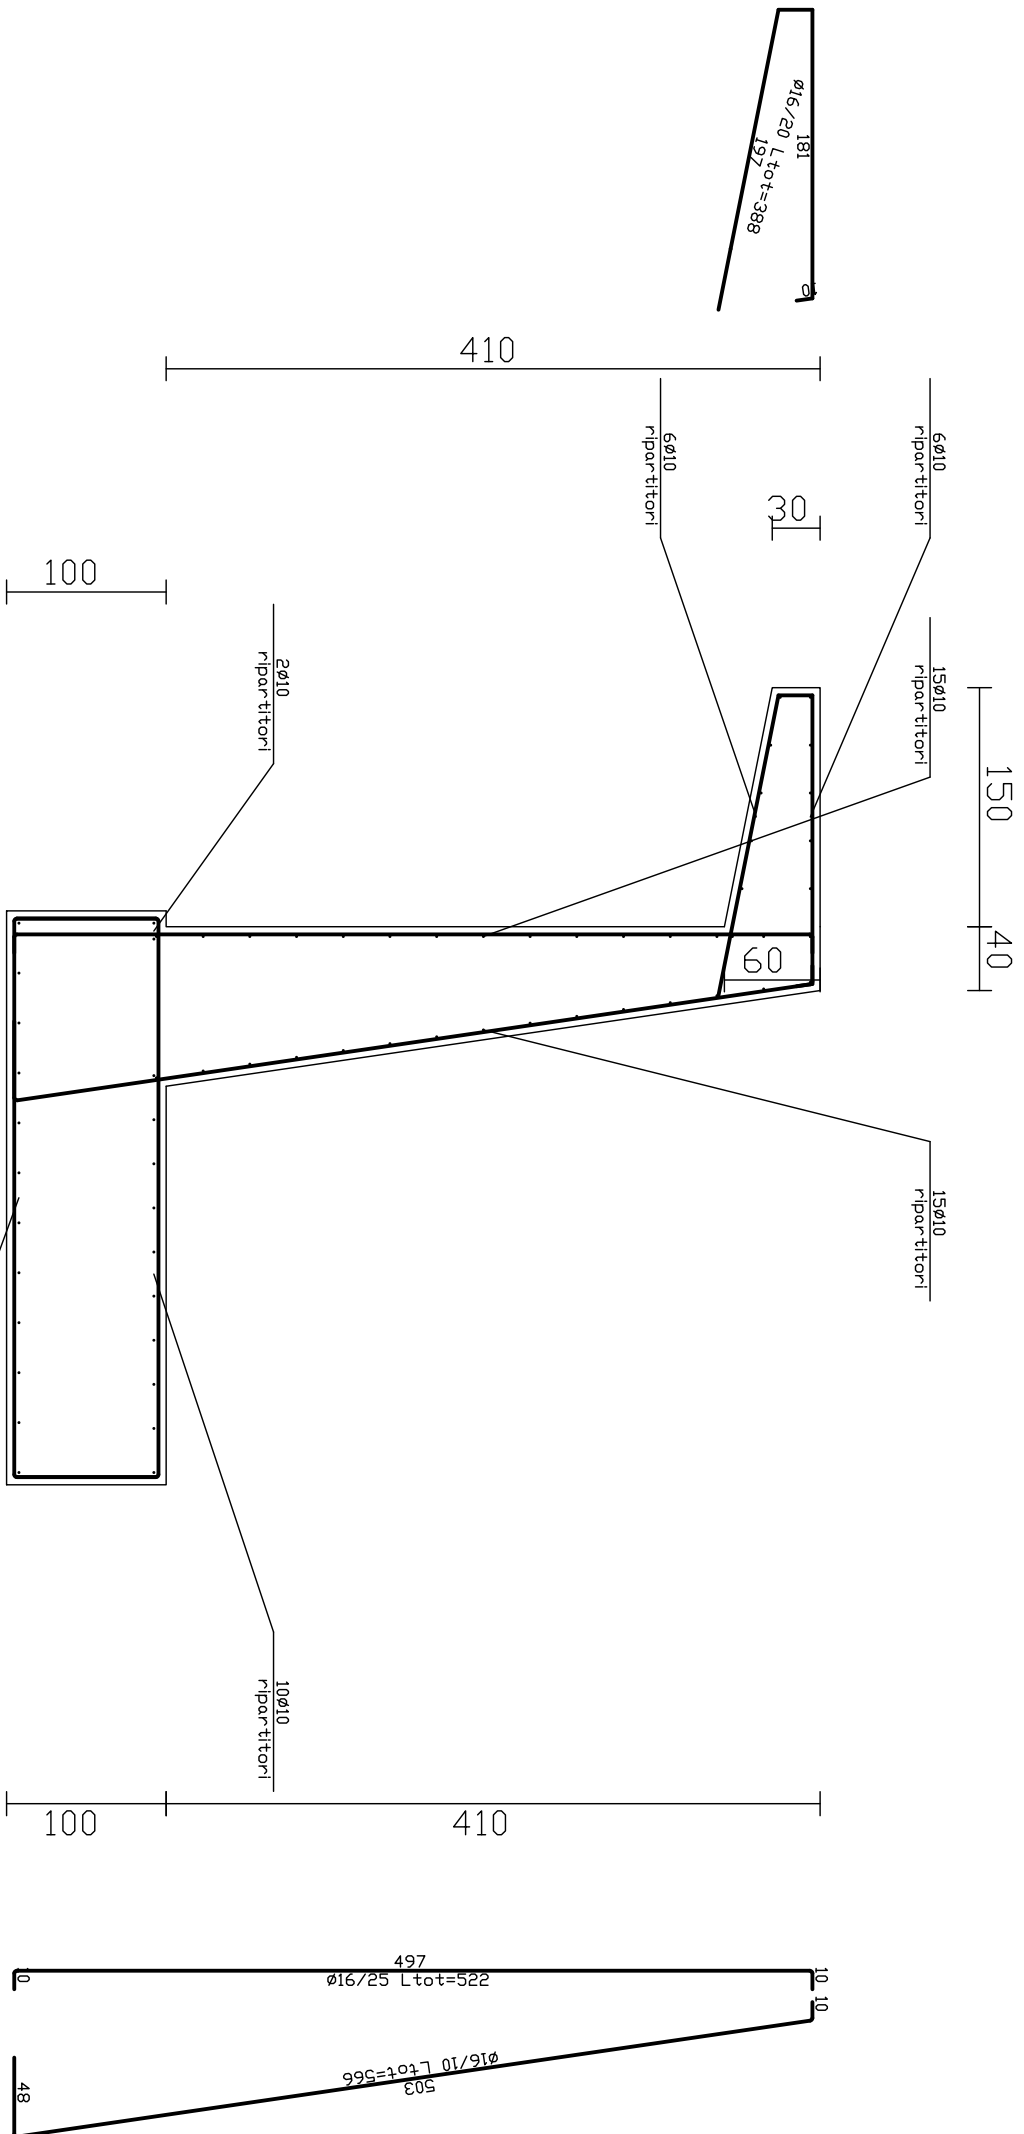

MURD 2:

