



Consolidamento muro esistente con palancole

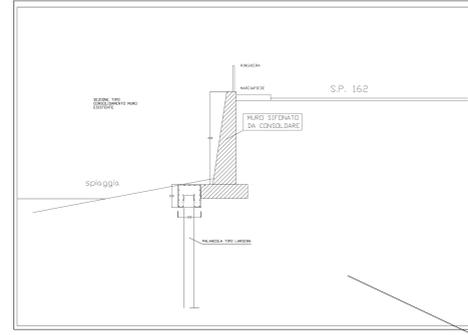


Ricostruzione muro - sofondazioni con palancole e muro paraonde

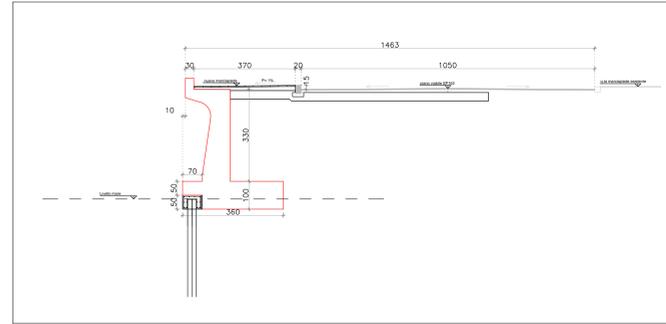

Tratto 3: Est Vallone Posta
100

Tratto 2: via Campidoglio/Vallone Posta
177

Tratto 1: via Roma/via Campidoglio
230

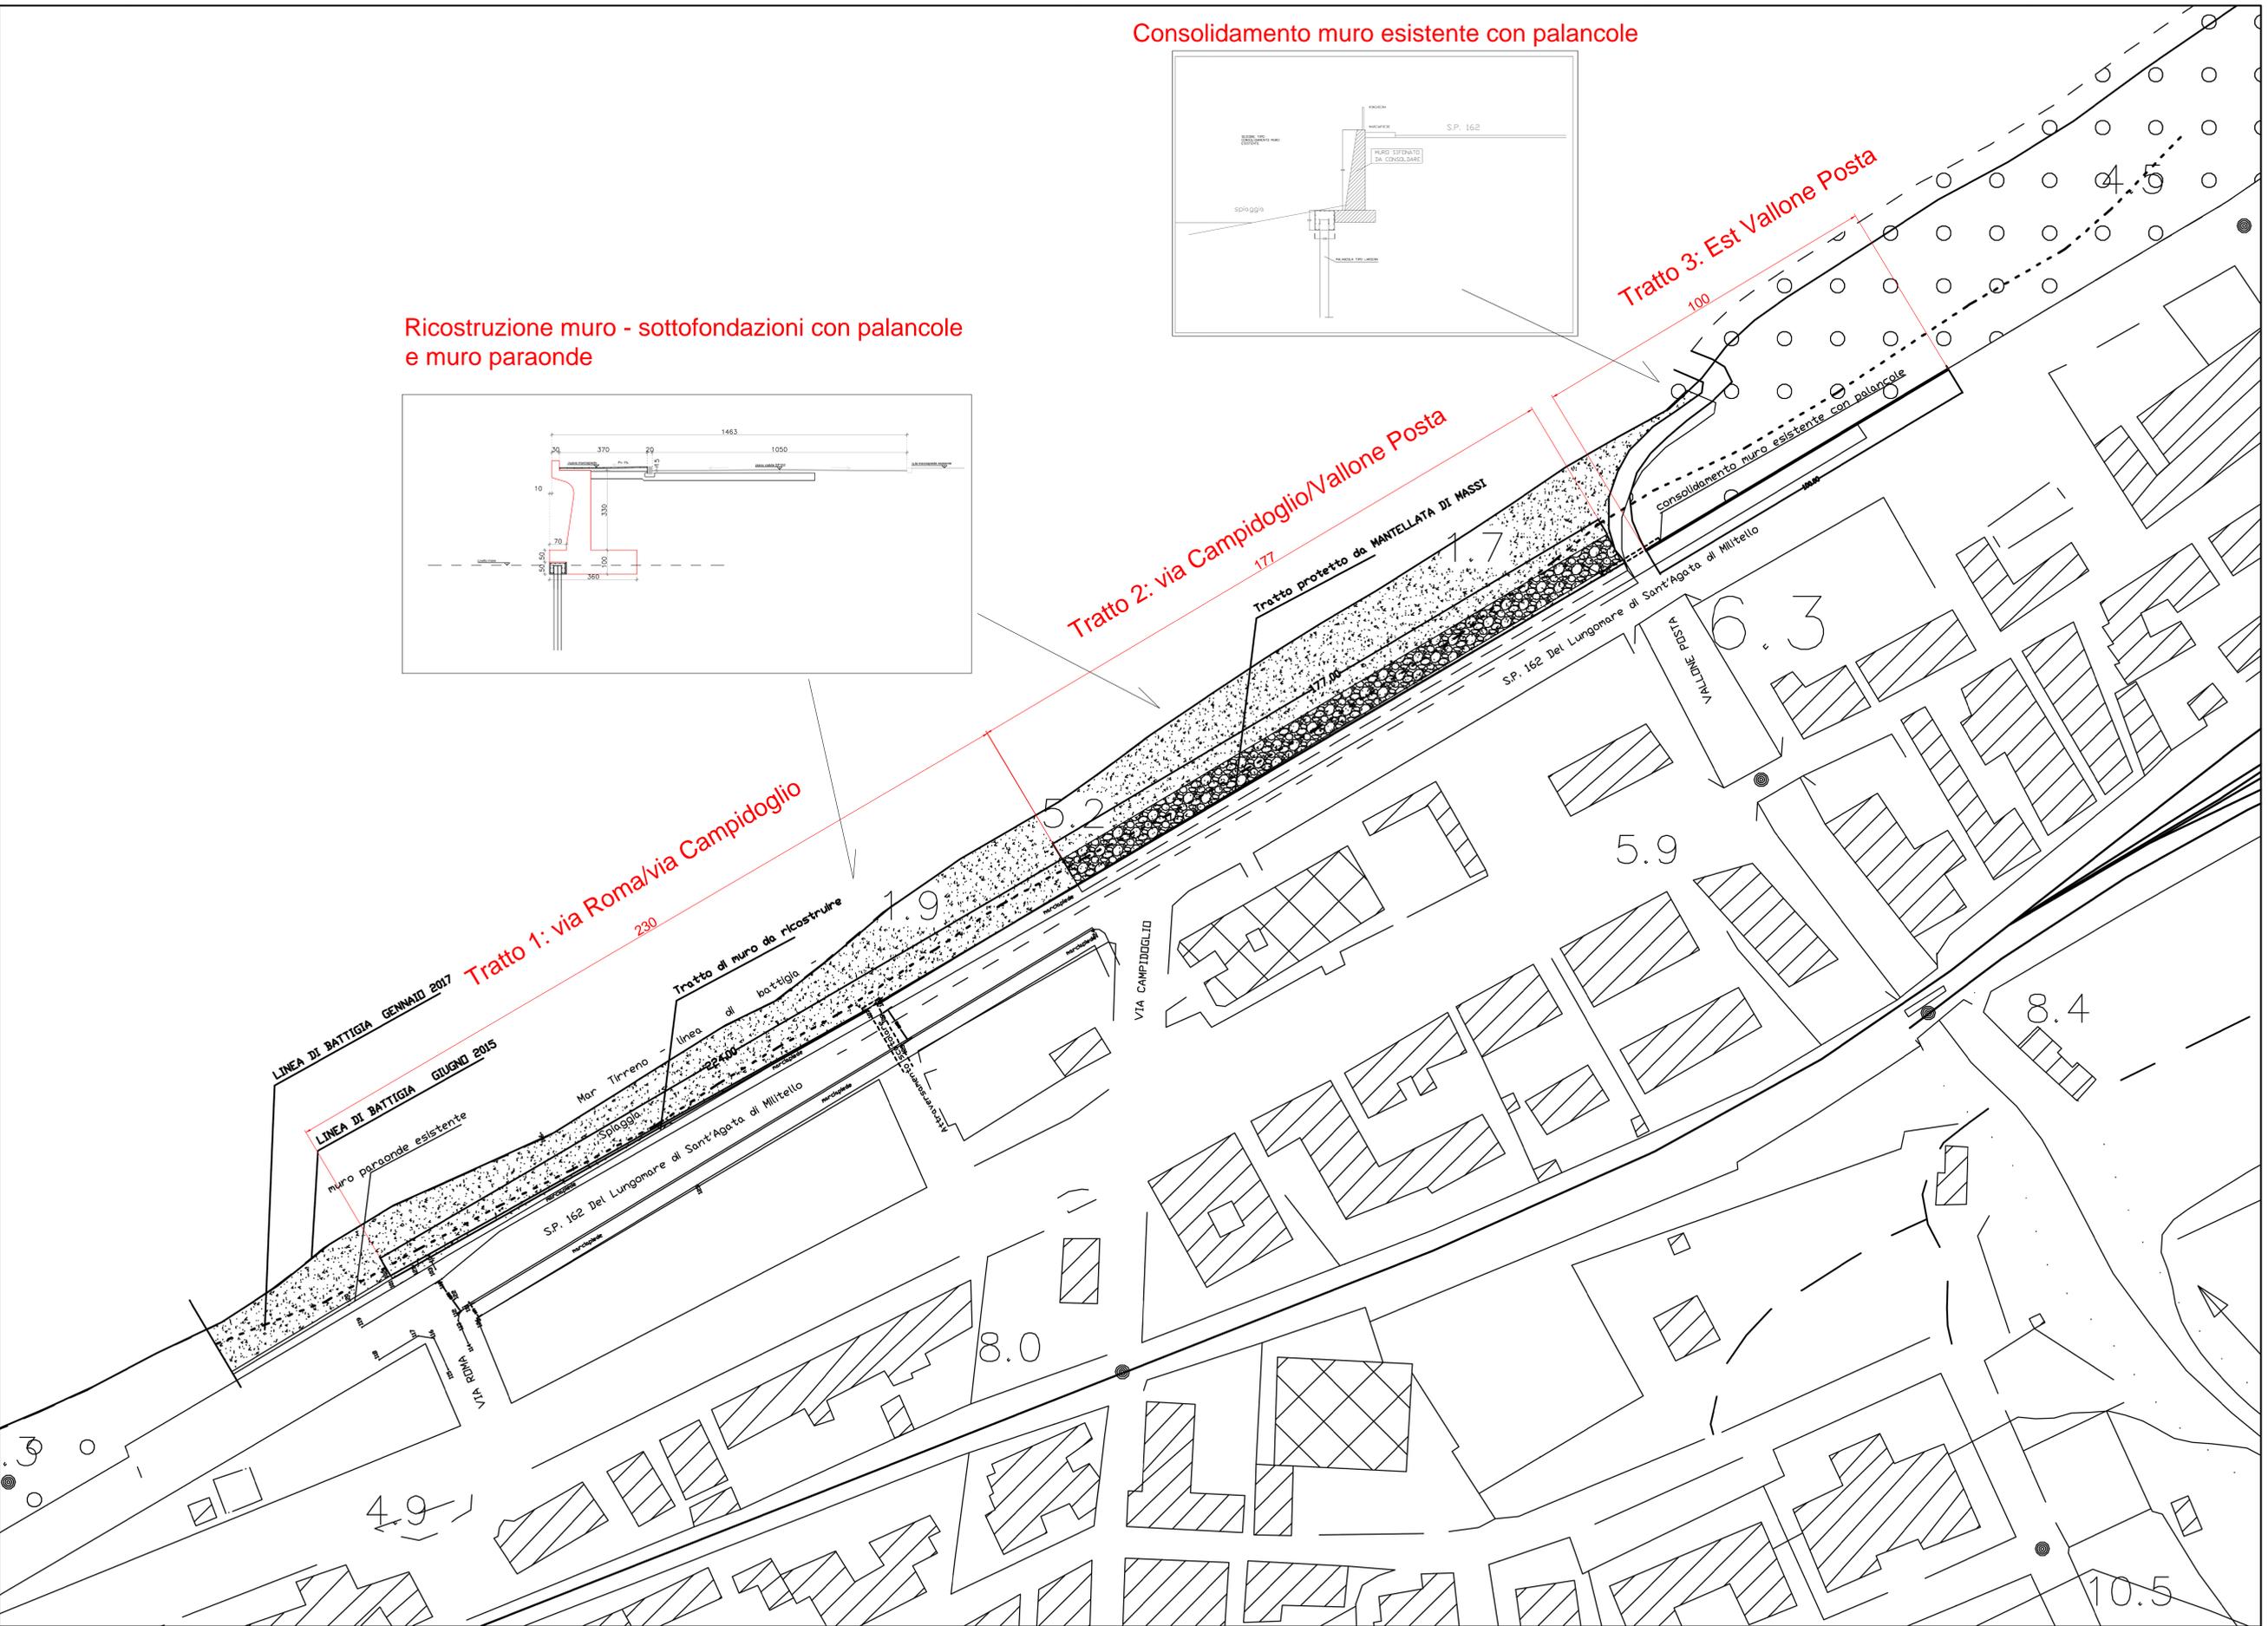

<p>REGIONE SICILIANA COMMISSARIO STRAORDINARIO DELEGATO <small>Assunzione degli interventi di mitigazione del rischio idrogeologico ex legge n° 136/2014 e n° 166/2014</small></p>		<p>CITTÀ METROPOLITANA DI MESSINA <small>(ex consorzio L. n. 4/2002/19) III DIREZIONE Viabilità Metropolitana</small></p>	
<p>Lavori urgenti per la ricostruzione del tratto di muro di sostegno diruto causa mareggiata, sulla S.P. 162 del lungomare di Sant'Agata di Militello, compreso tra Vallone Posta e Via Roma</p>			
<p>CONTRATTO : Rep. 158/2018 registrato a Palermo - serie: 1T - n°: 534 del 17.01.2018</p>			
<p>PERIZIA DI VARIANTE E SUPPLETIVA n.1</p>			
<p>VISTI ED APPROVAZIONI:</p>			
<p>Il Direttore dei Lavori Ing. Rosario Bonanno</p>		<p>Il Responsabile del Procedimento Ing. Giovanni Lentini</p>	
<p>Impresa Appaltatrice RISORSE S.p.A.</p>		<p>RICOARDELLO COSTRUZIONI</p>	
<p>Titolo elaborato: Planimetria di inquadramento generale</p>		<p>Tavola n°: 1</p>	