



REGIONE SICILIANA
COMMISSARIO STRAORDINARIO DELEGATO

Attuazione degli interventi di mitigazione del rischio idrogeologico
ex legibus n° 116/2014 e n° 164/2014



CITTA' METROPOLITANA DI MESSINA

(ai sensi della L.R. n.15/2015)

III DIREZIONE
Viabilità Metropolitana

*Lavori urgenti per la ricostruzione del tratto di muro di sostegno
diruto causa mareggiata, sulla S.P. 162 del lungomare di
Sant'Agata di Militello, compreso tra Vallone Posta e Via Roma*

CONTRATTO : Rep. 158/2018 registrato a Palermo - serie: 1T - n°: 534 del 17.01.2018

PERIZIA DI VARIANTE E SUPPLETIVA n.1

VISTI ED APPROVAZIONI:

Approvazione in linea tecnica del RUP ai sensi
dell'art. 106 comma 1 del D.lgs 50/2016
PARERE N° 13 DEL 26/03/2018



II RUP

Ing. Giovanni LENTINI

Il Direttore dei Lavori
Ing. Rosario Bonanno

Il Responsabile del Procedimento
Ing. Giovanni Lentini

Impresa Appaltatrice

RICCIARDELLO COSTRUZIONI S.r.l.
Direttore Tecnico
Arch. Alfonso Sacco

**RICCIARDELLO
COSTRUZIONI**

Titolo elaborato:

**BOOK SEZIONI TRASVERSALI E TABULATI
VOLUMI DI SCAVO E RIEMPIMENTO**

Tavola n° :

5

SCAVO DI SBANCAMENTO (dalla Sez.13A alla Sez.91)

SEZIONI	PROGR. PRECEDENTE	PROGR. SUCCESSIVA	DISTANZA PARZIALE	SUPERFICIE (MQ)	VOLUME (MC)
13A		61,55	0,00	13,50	0,00
14	61,55	65,00	3,45	13,50	23,29
18	65,00	85,00	20,00	14,30	278,00
18A	85,00	87,05	2,05	14,30	29,32
18B	87,05	87,05	0,00	27,80	0,00
19	87,05	90,00	2,95	25,20	57,08
20	90,00	95,00	5,00	23,10	120,75
21	95,00	100,00	5,00	23,70	117,00
24	100,00	115,00	15,00	20,30	330,00
24 A	115,00	115,00	0,00	20,30	0,00
29	115,00	140,00	25,00	16,30	457,50
30	140,00	145,00	5,00	6,70	57,50
32	145,00	155,00	10,00	7,00	68,50
33	155,00	160,00	5,00	7,80	37,00
36	160,00	175,00	15,00	7,60	115,50
38	175,00	185,00	10,00	7,00	73,00
39	185,00	190,00	5,00	5,60	31,50
42	190,00	205,00	15,00	6,80	93,00
43 A	205,00	214,00	9,00	5,60	55,80
43 B	214,00	215,00	1,00	6,40	6,00
44	215,00	215,00	0,00	2,10	0,00
44 A	215,00	219,00	4,00	2,20	8,60
45	219,00	220,00	1,00	6,30	4,25
45 A	220,00	223,80	3,80	6,20	23,75
47 A	223,80	233,80	10,00	7,90	70,50
47 B	233,80	234,50	0,70	7,90	5,53
48	234,50	235,00	0,50	7,90	3,55
54	235,00	265,00	30,00	8,10	240,00
57 A	265,00	283,00	18,00	18,10	235,80
58	283,00	285,00	2,00	18,10	26,20
58 A	285,00	285,50	0,50	3,00	5,28
58 B	285,50	289,50	4,00	3,00	12,00
59	289,50	290,00	0,50	21,70	6,18
60	290,00	295,00	5,00	9,30	77,50
66	295,00	325,00	30,00	9,90	288,00
72	325,00	355,00	30,00	10,90	312,00
78	355,00	385,00	30,00	9,90	312,00
84	385,00	415,00	30,00	11,00	313,50
90	415,00	445,00	30,00	12,80	357,00
91	445,00	450,00	5,00	13,40	65,50
				TOTALE	3987,26

TRATTO 1 (via Roma-via Campidoglio)

TRATTO 2

(via Campidoglio-vallone Posta)

SCAVO IN TRINCEA (dalla Sez.13A alla Sez.91)						
SEZIONI	PROGR. PRECEDENTE	PROGR. SUCCESSIVA	DISTANZA PARZIALE	SUPERFICIE (MQ)	VOLUME (MC)	
TRATTO 1 (via Roma-via Campidoglio)	13A		61,55	0,00	1,80	0,00
	14	61,55	65,00	3,45	1,80	6,21
	18	65,00	85,00	20,00	1,20	30,00
	18A	85,00	87,05	2,05	1,20	2,46
	18B	87,05	87,05	0,00	9,80	0,00
	19	87,05	90,00	2,95	9,80	17,11
	20	90,00	95,00	5,00	9,80	49,00
	21	95,00	100,00	5,00	9,80	49,00
	24	100,00	115,00	15,00	8,90	140,25
	24 A	115,00	115,00	0,00	8,90	0,00
	29	115,00	140,00	25,00	8,30	215,00
	30	140,00	145,00	5,00	7,80	40,25
	32	145,00	155,00	10,00	8,60	82,00
	33	155,00	160,00	5,00	8,50	42,75
	36	160,00	175,00	15,00	8,30	126,00
	38	175,00	185,00	10,00	7,90	81,00
	39	185,00	190,00	5,00	7,70	39,00
	42	190,00	205,00	15,00	7,40	113,25
	43 A	205,00	214,00	9,00	7,30	66,15
	43 B	214,00	215,00	1,00	7,20	7,25
	44	215,00	215,00	0,00	5,90	0,00
	44 A	215,00	219,00	4,00	5,90	23,60
	45	219,00	220,00	1,00	6,30	6,10
	45 A	220,00	223,80	3,80	6,20	23,75
	47 A	223,80	233,80	10,00	7,30	67,50
	47 B	233,80	234,50	0,70	7,30	5,11
	48	234,50	235,00	0,50	7,30	3,40
	54	235,00	265,00	30,00	6,70	210,00
	57 A	265,00	283,00	18,00	6,40	117,90
	58	283,00	285,00	2,00	6,40	13,10
	58 A	285,00	285,50	0,50	5,60	3,00
	58 B	285,50	289,50	4,00	5,60	22,40
	59	289,50	290,00	0,50	6,10	2,93
TRATTO 2 (via Campidoglio- vallone Posta)	60	290,00	295,00	5,00	6,20	30,75
	66	295,00	325,00	30,00	6,60	192,00
	72	325,00	355,00	30,00	7,20	207,00
	78	355,00	385,00	30,00	9,00	243,00
	84	385,00	415,00	30,00	11,40	306,00
	90	415,00	445,00	30,00	8,00	291,00
	91	445,00	450,00	5,00	8,00	40,00
					TOTALE	2876,55

ULTERIORE SCAVO DOPO EROSIONE MAREGGIATE DI FINE DIC. 2017 (dalla Sez.13A alla Sez.91)

SEZIONI	PROGR. PRECEDENTE	PROGR. SUCCESSIVA	DISTANZA PARZIALE	SUPERFICIE (MQ)	VOLUME (MC)
TRATTO 1 (via Roma-via Campidoglio)	13A		61,55	0,00	0,00
	14	61,55	65,00	3,45	0,00
	18	65,00	85,00	20,00	0,00
	18A	85,00	87,05	2,05	0,00
	18B	87,05	87,05	0,00	0,00
	19	87,05	90,00	2,95	0,00
	20	90,00	95,00	5,00	0,00
	21	95,00	100,00	5,00	0,00
	24	100,00	115,00	15,00	0,00
	24 A	115,00	115,00	0,00	0,60
	29	115,00	140,00	25,00	0,50
	30	140,00	145,00	5,00	0,50
	32	145,00	155,00	10,00	0,60
	33	155,00	160,00	5,00	0,20
	36	160,00	175,00	15,00	0,20
	38	175,00	185,00	10,00	0,30
	39	185,00	190,00	5,00	0,40
	42	190,00	205,00	15,00	0,40
	43 A	205,00	214,00	9,00	0,20
	43 B	214,00	215,00	1,00	0,00
	44	215,00	215,00	0,00	0,00
	44 A	215,00	219,00	4,00	0,00
	45	219,00	220,00	1,00	0,50
	45 A	220,00	223,80	3,80	0,30
	47 A	223,80	233,80	10,00	0,20
	47 B	233,80	234,50	0,70	0,60
	48	234,50	235,00	0,50	0,60
	54	235,00	265,00	30,00	0,50
	57 A	265,00	283,00	18,00	0,60
	58	283,00	285,00	2,00	0,00
	58 A	285,00	285,50	0,50	0,00
	58 B	285,50	289,50	4,00	0,00
	59	289,50	290,00	0,50	0,00
TRATTO 2 (via Campidoglio- vallone Posta)	60	290,00	295,00	5,00	0,00
	66	295,00	325,00	30,00	0,00
	72	325,00	355,00	30,00	0,00
	78	355,00	385,00	30,00	0,00
	84	385,00	415,00	30,00	0,00
	90	415,00	445,00	30,00	0,00
	91	445,00	450,00	5,00	0,00
				TOTALE	71,53

RILEVATO (dalla Sez.13A alla Sez.91)						
SEZIONI	PROGR. PRECEDENTE	PROGR. SUCCESSIVA	DISTANZA PARZIALE	SUPERFICIE (MQ)	VOLUME (MC)	
TRATTO 1 (via Roma-via Campidoglio)	13A		61,55	0,00	9,20	0,00
	14	61,55	65,00	3,45	9,20	31,74
	18	65,00	85,00	20,00	9,40	186,00
	18A	85,00	87,05	2,05	9,40	19,27
	18B	87,05	87,05	0,00	20,10	0,00
	19	87,05	90,00	2,95	20,10	43,22
	20	90,00	95,00	5,00	20,10	100,50
	21	95,00	100,00	5,00	20,10	100,50
	24	100,00	115,00	15,00	20,10	301,50
	24 A	115,00	115,00	0,00	20,10	0,00
	29	115,00	140,00	25,00	20,10	502,50
	30	140,00	145,00	5,00	20,90	102,50
	32	145,00	155,00	10,00	23,60	222,50
	33	155,00	160,00	5,00	25,30	122,25
	36	160,00	175,00	15,00	27,60	396,75
	38	175,00	185,00	10,00	27,60	276,00
	39	185,00	190,00	5,00	23,50	127,75
	42	190,00	205,00	15,00	25,80	369,75
	43 A	205,00	214,00	9,00	28,20	243,00
	43 B	214,00	215,00	1,00	29,10	28,65
	44	215,00	215,00	0,00	0,00	0,00
	44 A	215,00	219,00	4,00	0,00	0,00
	45	219,00	220,00	1,00	24,80	12,40
	45 A	220,00	223,80	3,80	24,80	94,24
	47 A	223,80	233,80	10,00	22,80	238,00
	47 B	233,80	234,50	0,70	22,80	15,96
	48	234,50	235,00	0,50	22,80	11,90
	54	235,00	265,00	30,00	20,50	649,50
	57 A	265,00	283,00	18,00	20,20	366,30
	58	283,00	285,00	2,00	20,20	40,70
	58 A	285,00	285,50	0,50	1,60	5,45
	58 B	285,50	289,50	4,00	1,70	6,60
	59	289,50	290,00	0,50	20,90	5,65
TRATTO 2 (via Campidoglio- vallone Posta)	60	290,00	295,00	5,00	21,00	104,75
	66	295,00	325,00	30,00	22,60	654,00
	72	325,00	355,00	30,00	23,80	696,00
	78	355,00	385,00	30,00	26,00	747,00
	84	385,00	415,00	30,00	29,90	838,50
	90	415,00	445,00	30,00	33,40	949,50
	91	445,00	450,00	5,00	33,40	167,00
					TOTALE	8540,82

RIEMPIMENTO AL PIEDE (dalla Sez.13A alla Sez.91)						
SEZIONI	PROGR. PRECEDENTE	PROGR. SUCCESSIVA	DISTANZA PARZIALE	SUPERFICIE (MQ)	VOLUME (MC)	
TRATTO 1 (via Roma-via Campidoglio)	13A	61,55	0,00	0,70	0,00	
	14	61,55	65,00	3,45	0,70	2,42
	18	65,00	85,00	20,00	0,50	12,00
	18A	85,00	87,05	2,05	0,50	1,03
	18B	87,05	87,05	0,00	3,70	0,00
	19	87,05	90,00	2,95	3,70	6,49
	20	90,00	95,00	5,00	3,70	18,50
	21	95,00	100,00	5,00	3,60	18,25
	24	100,00	115,00	15,00	3,20	51,00
	24 A	115,00	115,00	0,00	3,20	0,00
	29	115,00	140,00	25,00	2,80	75,00
	30	140,00	145,00	5,00	2,90	14,25
	32	145,00	155,00	10,00	3,30	31,00
	33	155,00	160,00	5,00	3,20	16,25
	36	160,00	175,00	15,00	3,10	47,25
	38	175,00	185,00	10,00	2,90	30,00
	39	185,00	190,00	5,00	2,80	14,25
	42	190,00	205,00	15,00	2,70	41,25
	43 A	205,00	214,00	9,00	2,50	23,40
	43 B	214,00	215,00	1,00	2,50	2,50
	44	215,00	215,00	0,00	2,00	0,00
	44 A	215,00	219,00	4,00	2,00	8,00
	45	219,00	220,00	1,00	2,00	2,00
	45 A	220,00	223,80	3,80	2,00	7,60
	47 A	223,80	233,80	10,00	2,70	23,50
	47 B	233,80	234,50	0,70	2,70	1,89
	48	234,50	235,00	0,50	2,70	1,18
	54	235,00	265,00	30,00	2,40	76,50
	57 A	265,00	283,00	18,00	2,20	41,40
	58	283,00	285,00	2,00	2,20	4,60
	58 A	285,00	285,50	0,50	2,00	1,05
	58 B	285,50	289,50	4,00	2,00	8,00
	59	289,50	290,00	0,50	2,00	1,00
TRATTO 2 (via Campidoglio- vallone Posta)	60	290,00	295,00	5,00	2,10	10,25
	66	295,00	325,00	30,00	1,80	58,50
	72	325,00	355,00	30,00	2,00	57,00
	78	355,00	385,00	30,00	2,60	69,00
	84	385,00	415,00	30,00	3,60	93,00
	90	415,00	445,00	30,00	2,70	94,50
	91	445,00	450,00	5,00	2,70	13,50
				TOTALE	961,86	


ULTERIORE RILEVATO DOPO EROSIONE MAREGGIATE DI FINE DIC. 2017 (dalla Sez.13A alla Sez.91)

SEZIONI	PROGR. PRECEDENTE	PROGR. SUCCESSIVA	DISTANZA PARZIALE	SUPERFICIE (MQ)	VOLUME (MC)
TRATTO 1 (via Roma-via Campidoglio)	13A	61,55	0,00	0,00	0,00
	14	61,55	65,00	3,45	0,00
	18	65,00	85,00	20,00	0,00
	18A	85,00	87,05	2,05	0,00
	18B	87,05	87,05	0,00	0,00
	19	87,05	90,00	2,95	0,00
	20	90,00	95,00	5,00	0,00
	21	95,00	100,00	5,00	0,00
	24	100,00	115,00	15,00	0,00
	24 A	115,00	115,00	0,00	7,80
	29	115,00	140,00	25,00	9,40
	30	140,00	145,00	5,00	8,40
	32	145,00	155,00	10,00	5,50
	33	155,00	160,00	5,00	4,70
	36	160,00	175,00	15,00	5,70
	38	175,00	185,00	10,00	6,00
	39	185,00	190,00	5,00	9,40
	42	190,00	205,00	15,00	7,30
	43 A	205,00	214,00	9,00	5,90
	43 B	214,00	215,00	1,00	0,00
	44	215,00	215,00	0,00	0,00
	44 A	215,00	219,00	4,00	0,00
	45	219,00	220,00	1,00	3,90
	45 A	220,00	223,80	3,80	9,60
	47 A	223,80	233,80	10,00	11,40
	47 B	233,80	234,50	0,70	8,60
	48	234,50	235,00	0,50	8,50
	54	235,00	265,00	30,00	8,30
	57 A	265,00	283,00	18,00	4,70
	58	283,00	285,00	2,00	0,00
	58 A	285,00	285,50	0,50	0,00
	58 B	285,50	289,50	4,00	0,00
	59	289,50	290,00	0,50	0,00
TRATTO 2 (via Campidoglio- vallone Posta)	60	290,00	295,00	5,00	0,00
	66	295,00	325,00	30,00	0,00
	72	325,00	355,00	30,00	0,00
	78	355,00	385,00	30,00	0,00
	84	385,00	415,00	30,00	0,00
	90	415,00	445,00	30,00	0,00
	91	445,00	450,00	5,00	0,00
				TOTALE	1237,10


MANTELLATA DI MASSI (dalla Sez.13A alla Sez.91)						
SEZIONI	PROGR. PRECEDENTE	PROGR. SUCCESSIVA	DISTANZA PARZIALE	SUPERFICIE (MQ)	VOLUME (MC)	
TRATTO 1 (via Roma-via Campidoglio)	13A	61,55	0,00	0,00	0,00	
	14	61,55	65,00	3,45	0,00	
	18	65,00	85,00	20,00	0,00	
	18A	85,00	87,05	2,05	0,00	
	18B	87,05	87,05	0,00	0,00	
	19	87,05	90,00	2,95	0,00	
	20	90,00	95,00	5,00	0,00	
	21	95,00	100,00	5,00	0,00	
	24	100,00	115,00	15,00	0,00	
	24 A	115,00	115,00	0,00	0,00	
	29	115,00	140,00	25,00	0,00	
	30	140,00	145,00	5,00	0,00	
	32	145,00	155,00	10,00	0,00	
	33	155,00	160,00	5,00	0,00	
	36	160,00	175,00	15,00	0,00	
	38	175,00	185,00	10,00	0,00	
	39	185,00	190,00	5,00	0,00	
	42	190,00	205,00	15,00	0,00	
	43 A	205,00	214,00	9,00	0,00	
	43 B	214,00	215,00	1,00	0,00	
	44	215,00	215,00	0,00	0,00	
	44 A	215,00	219,00	4,00	0,00	
	45	219,00	220,00	1,00	0,00	
	45 A	220,00	223,80	3,80	0,00	
	47 A	223,80	233,80	10,00	0,00	
	47 B	233,80	234,50	0,70	0,00	
	48	234,50	235,00	0,50	0,00	
	54	235,00	265,00	30,00	0,00	
	57 A	265,00	283,00	18,00	0,00	
	58	283,00	285,00	2,00	0,00	
	58 A	285,00	285,50	0,50	0,00	
	58 B	285,50	289,50	4,00	0,00	
	59	289,50	290,00	0,50	0,00	
TRATTO 2 (via Campidoglio- vallone Posta)	60	290,00	295,00	5,00	23,30	58,25
	66	295,00	325,00	30,00	18,60	628,50
	72	325,00	355,00	30,00	22,80	621,00
	78	355,00	385,00	30,00	22,40	678,00
	84	385,00	415,00	30,00	26,00	726,00
	90	415,00	445,00	30,00	34,90	913,50
	91	445,00	450,00	5,00	34,30	173,00
TOTALE					3798,25	

13A

Profilo [Sez. 13A-Prog: 61.550]


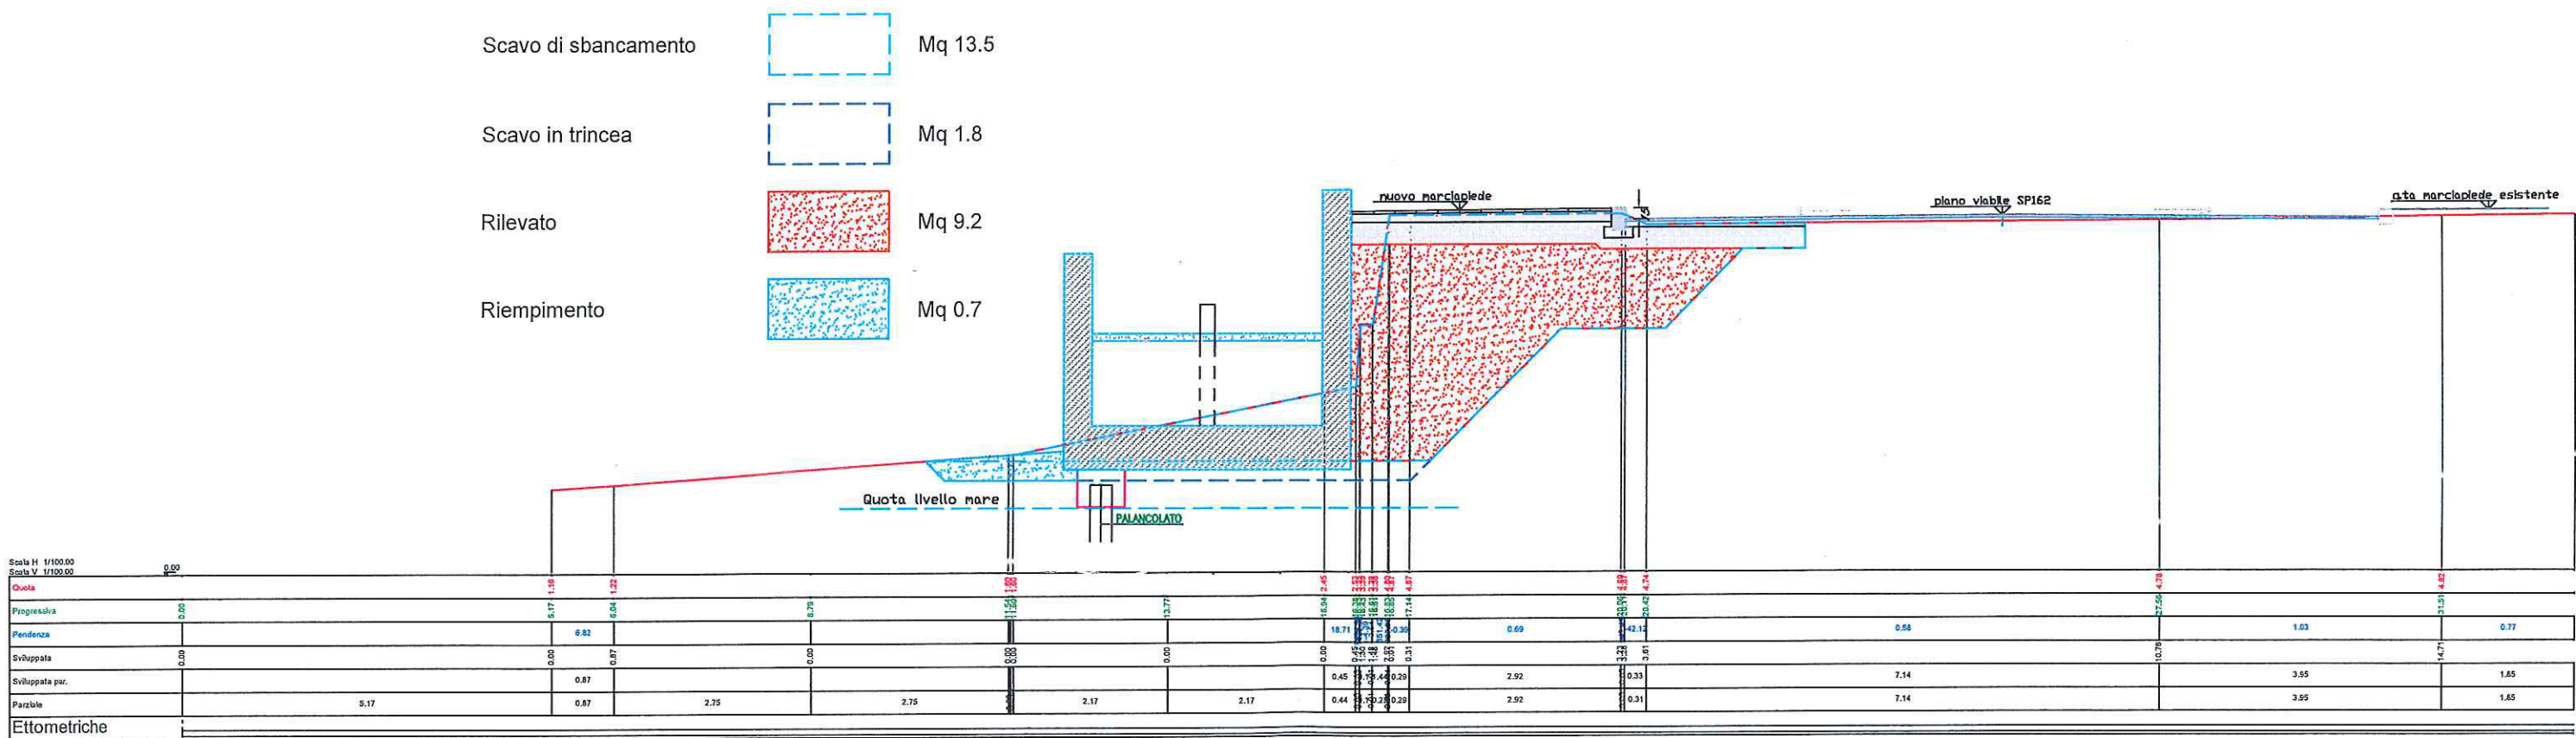


Profilo [Sez. 14-Prog: 65.000 - (14)]

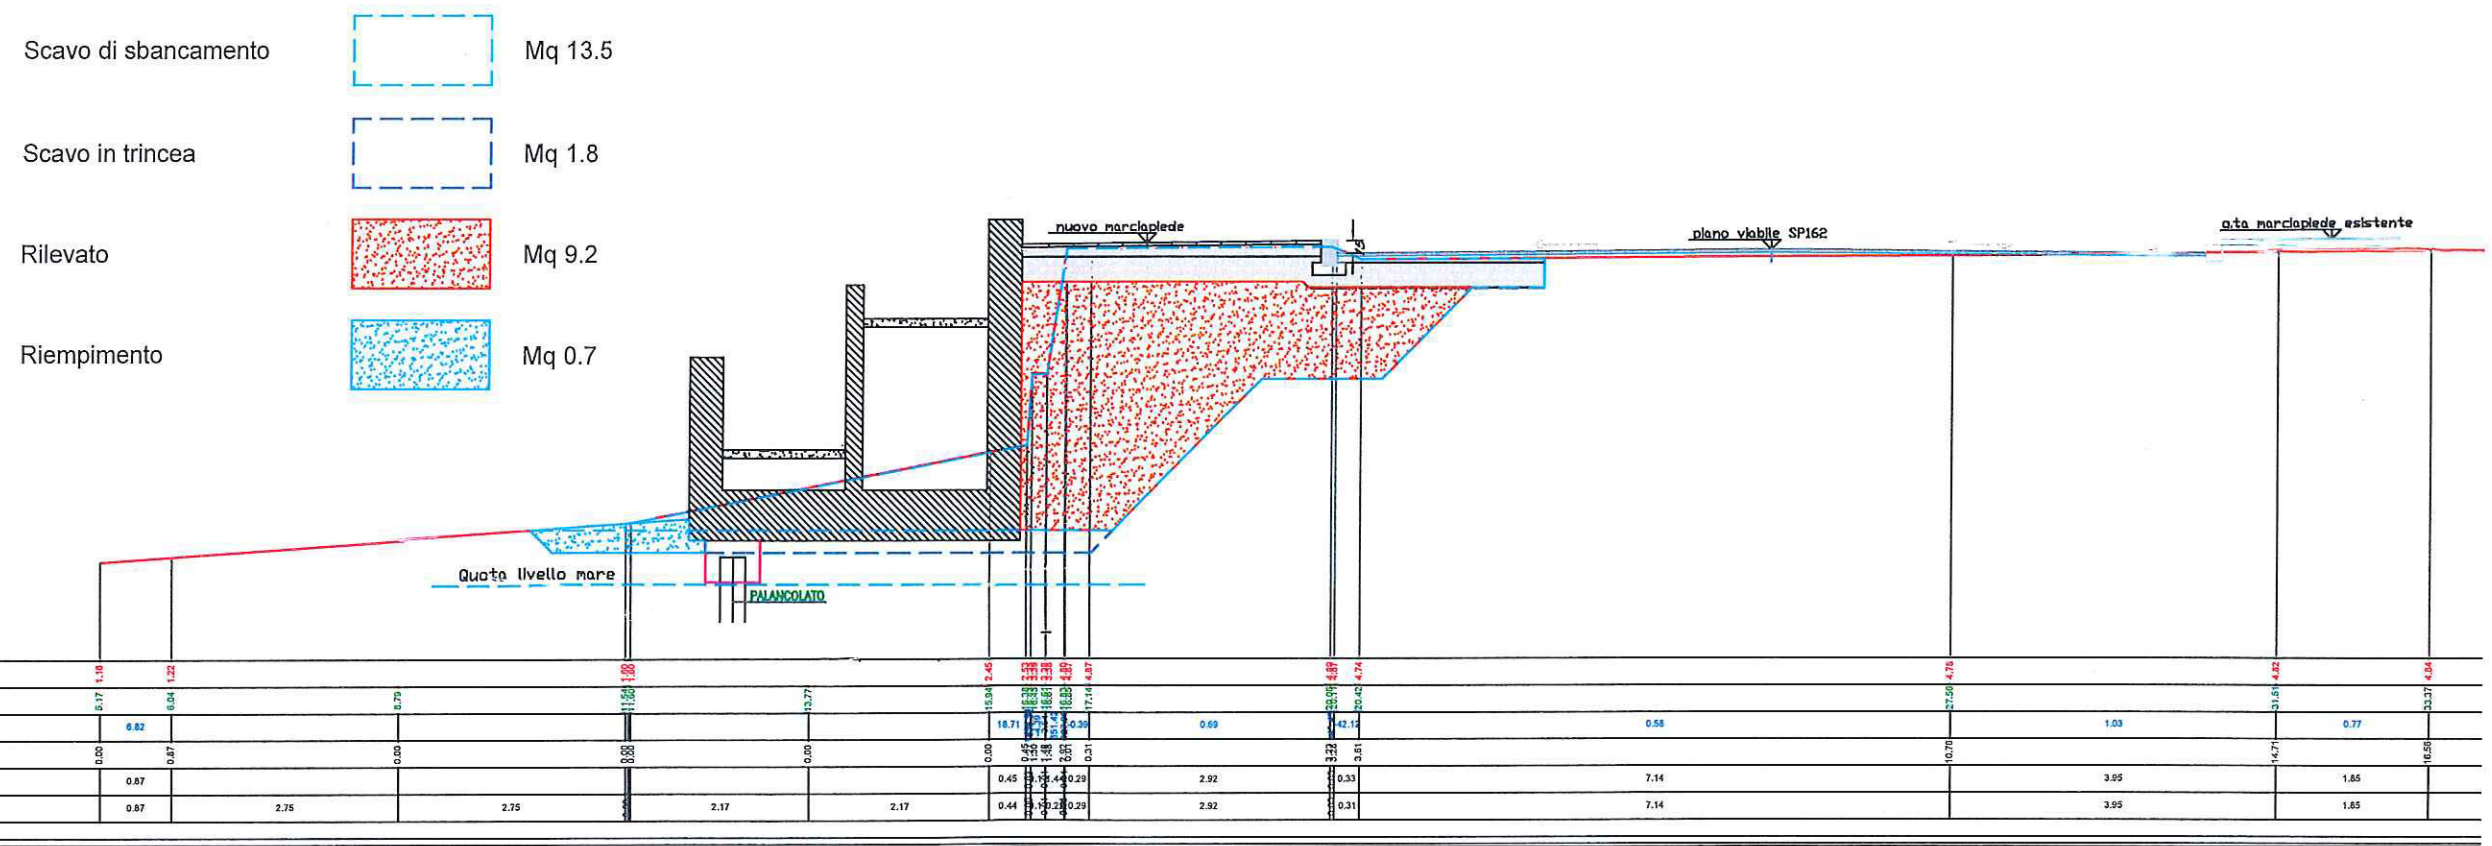


18A

Profilo [Sez. 18A-Prog: 87.050]

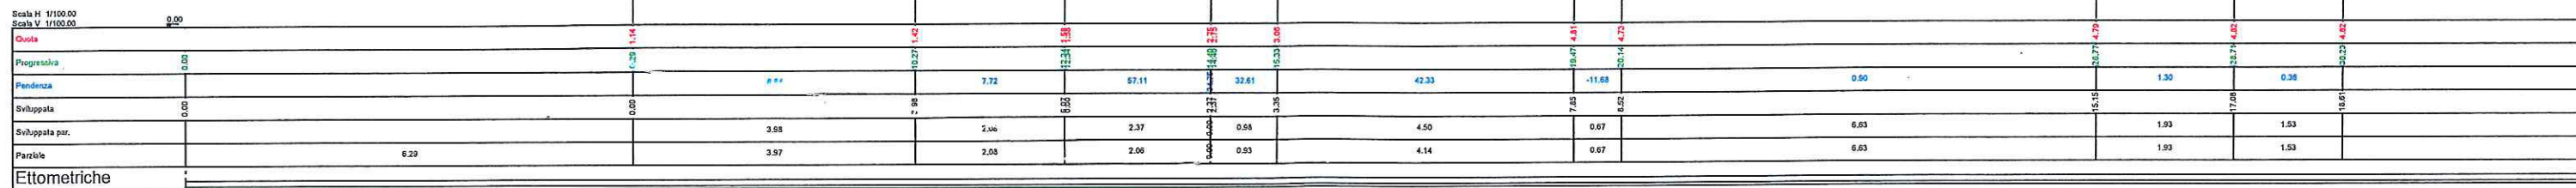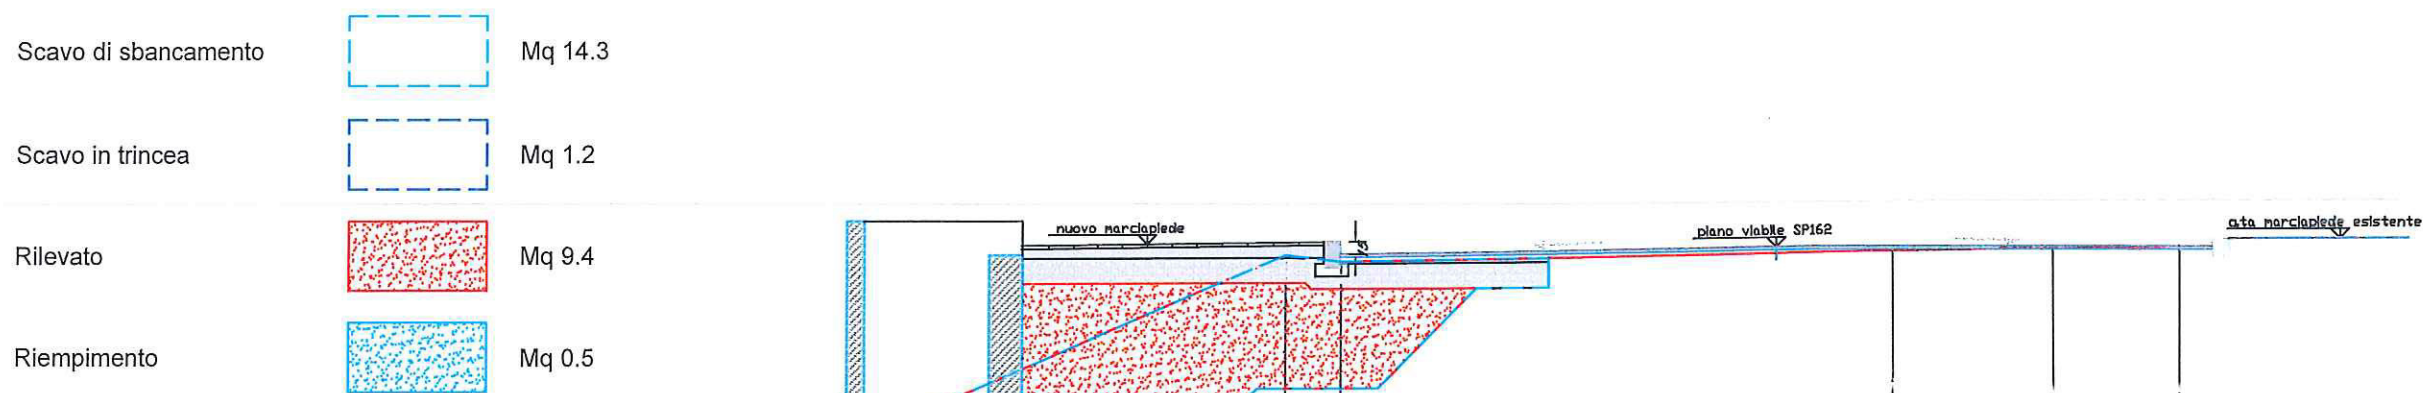



19

Profilo [Sez. 19-Prog: 90.000 - (19)]

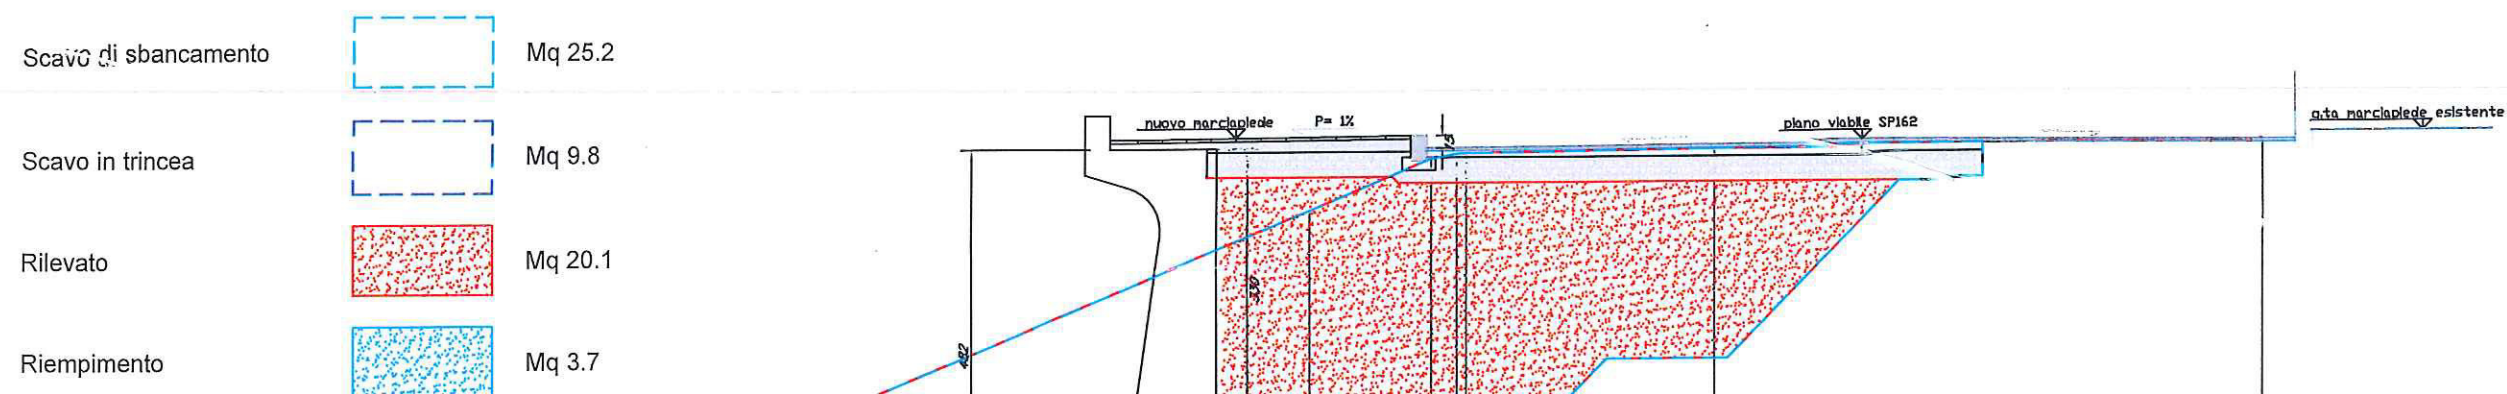
[illegible]

Profilo [Sez. 20-Prog: 95.000 - (20)]


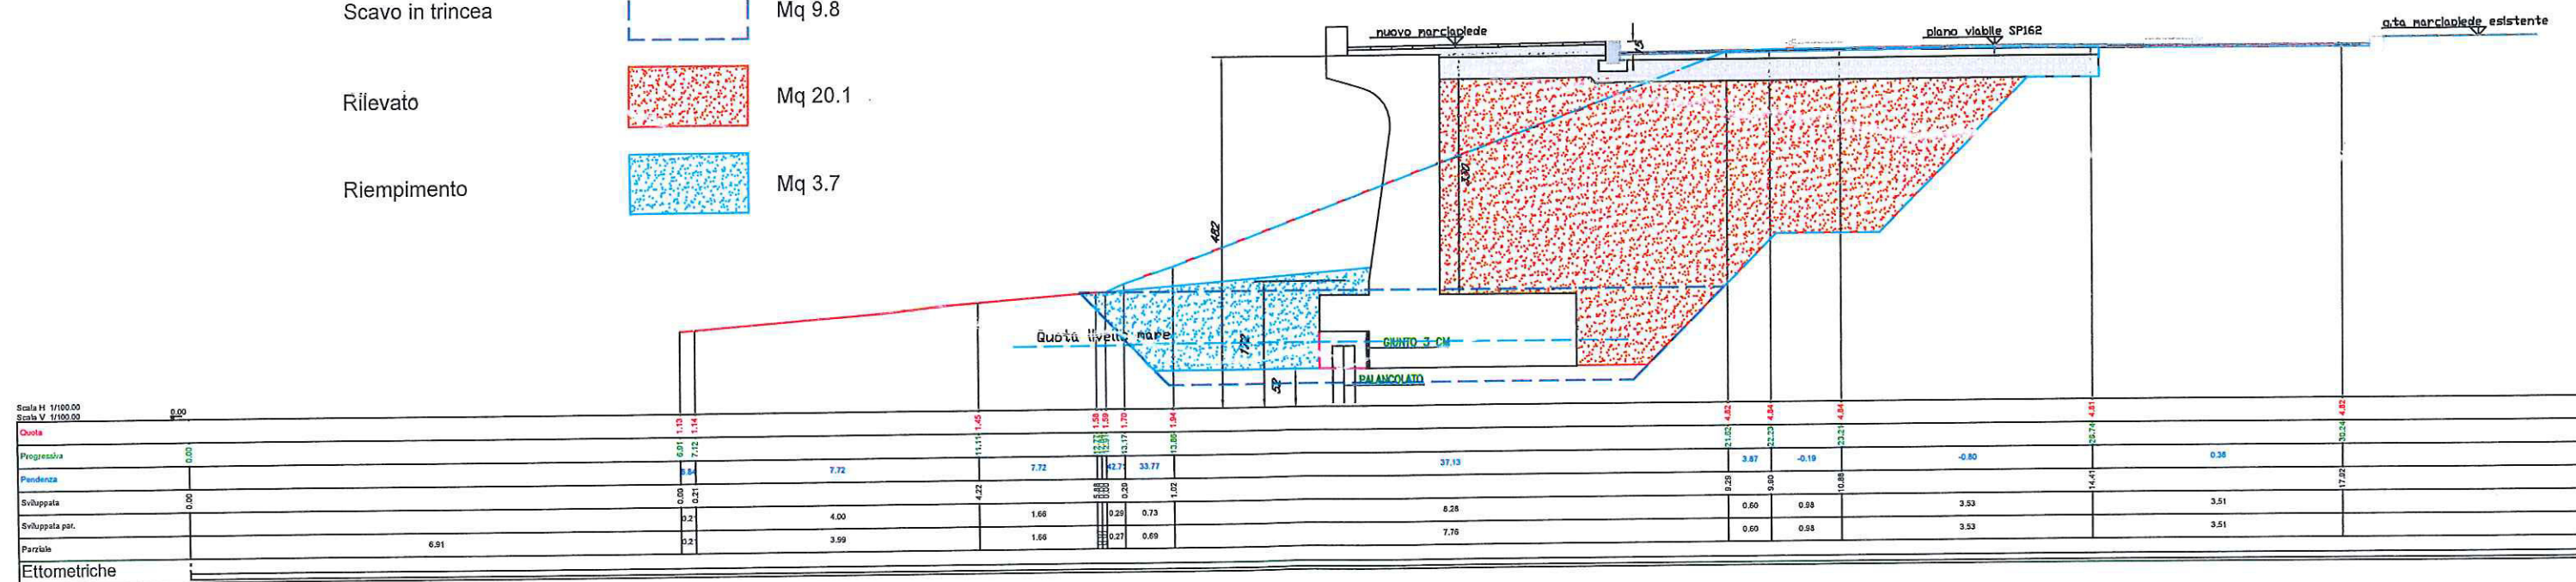


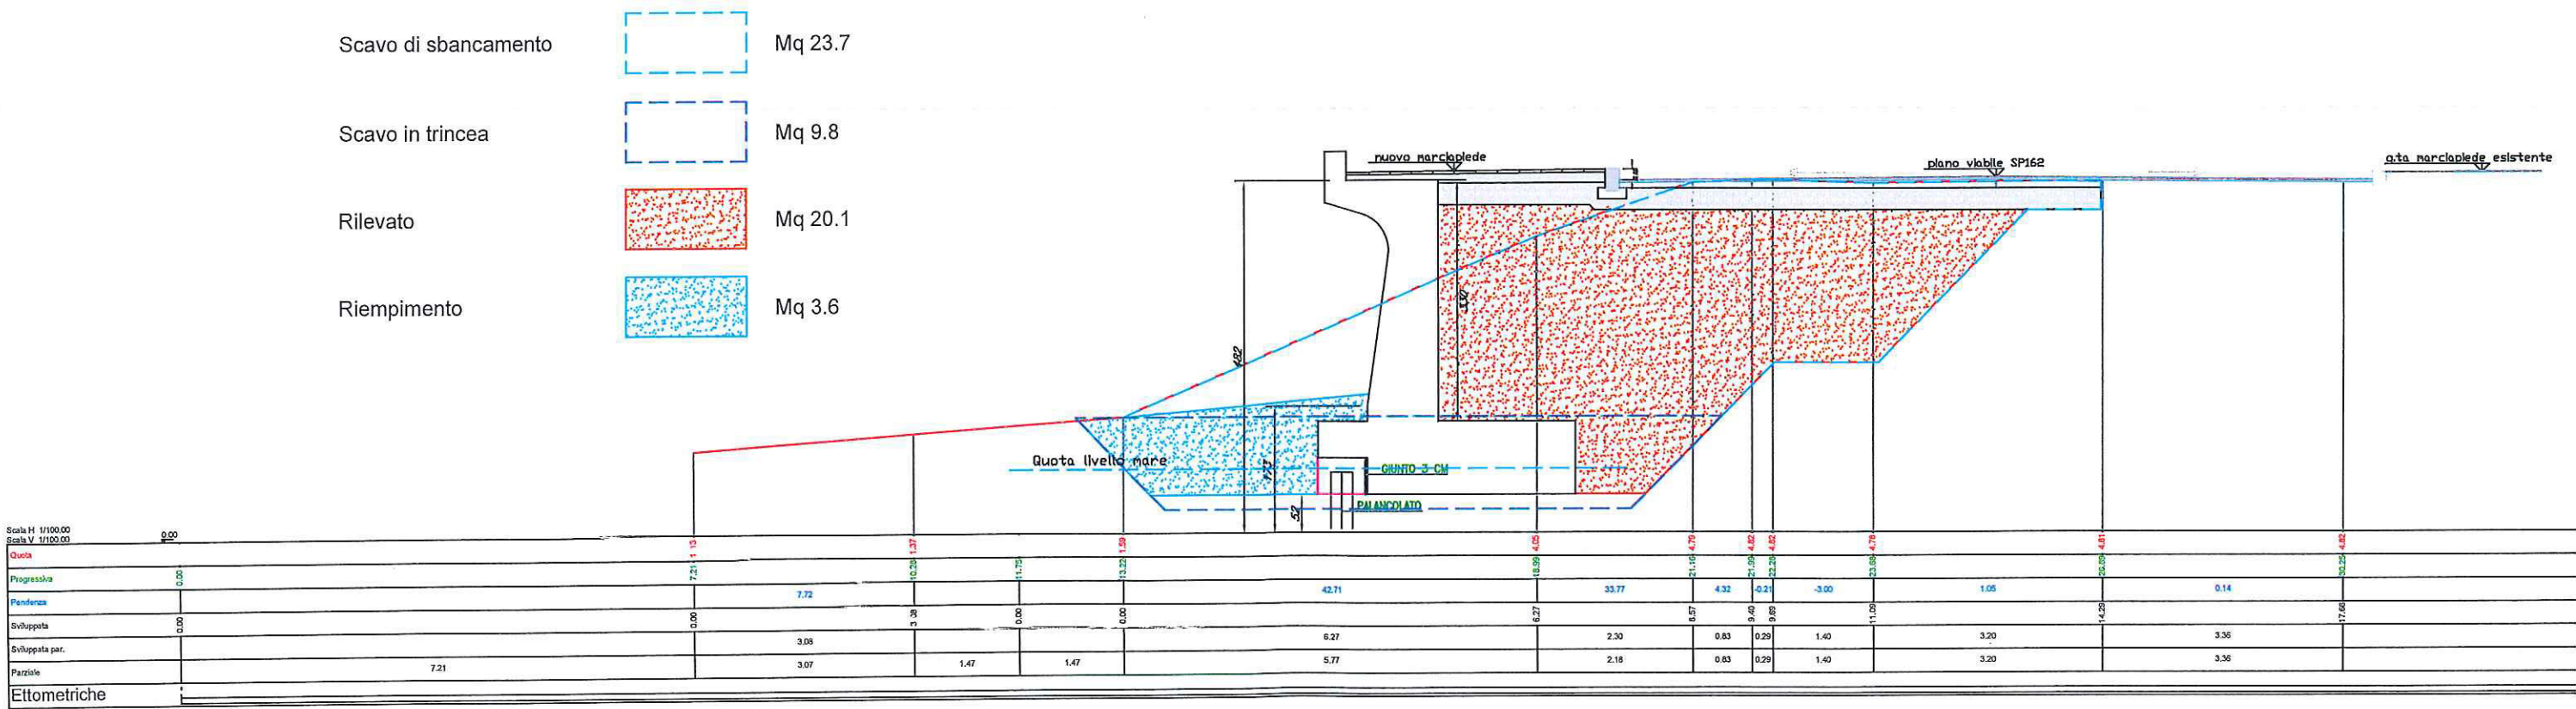


24
Profilo [Sez. 24-Prog: 115.000 - (24)]

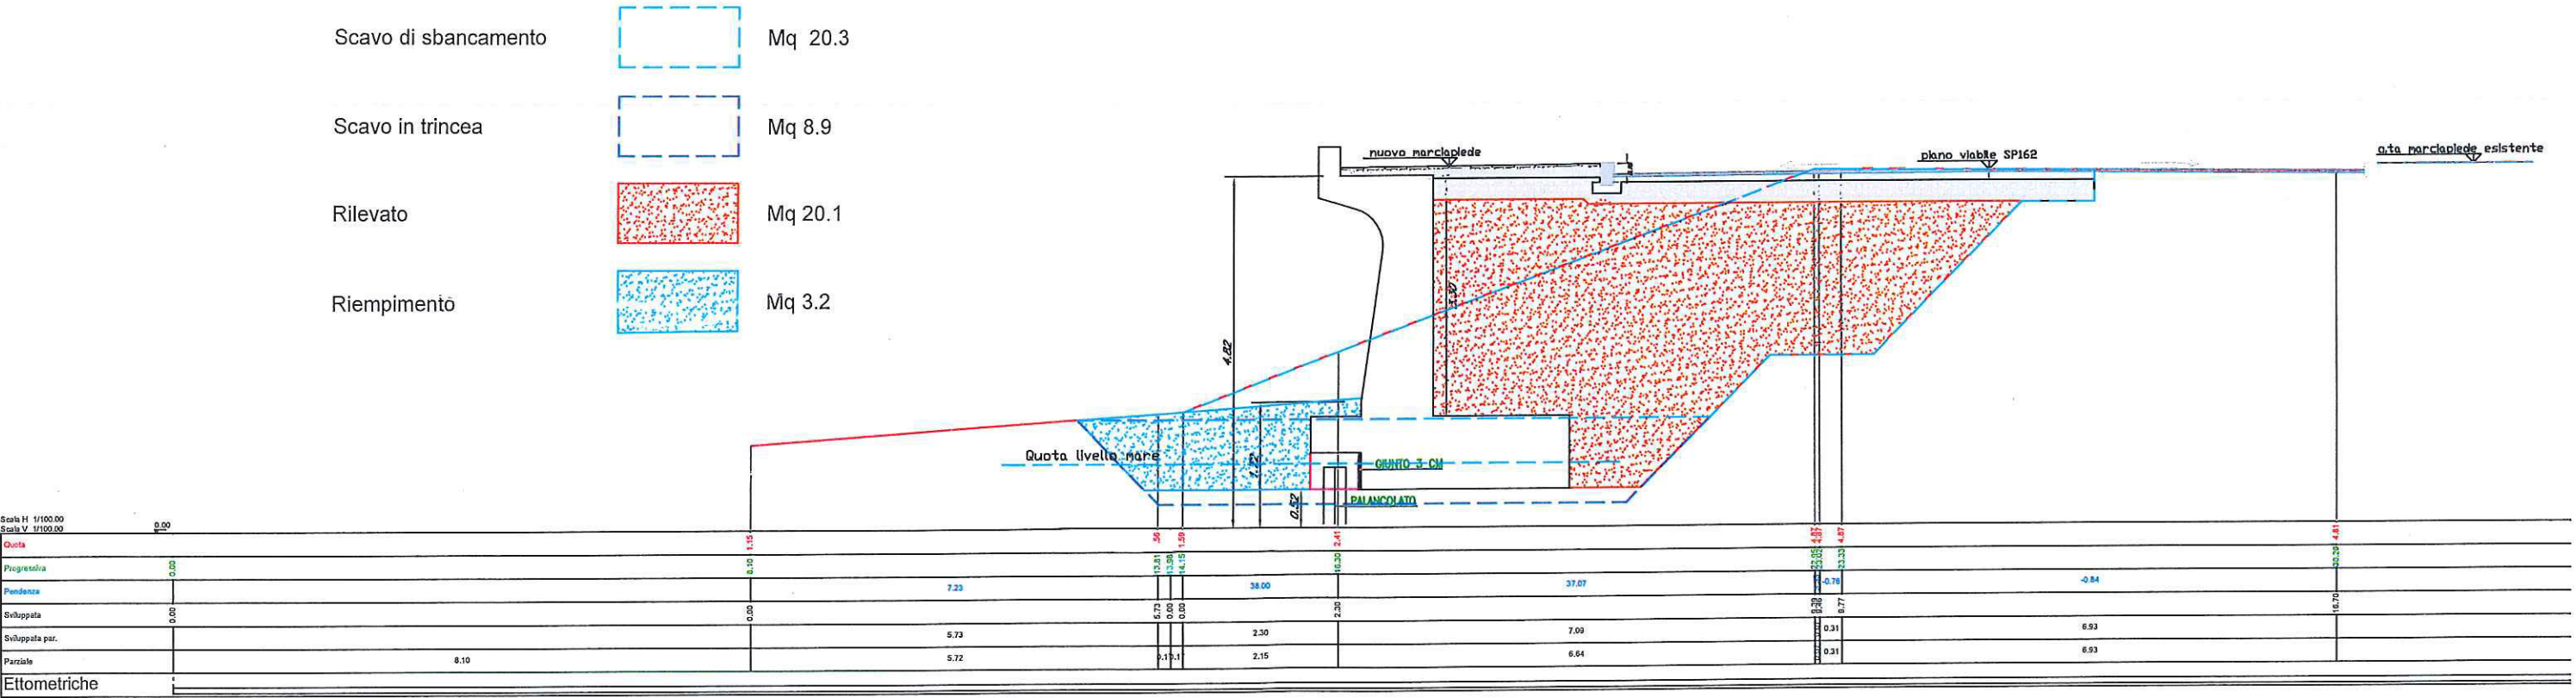


Profilo [Sez. 29-Prog: 140.000 - (29)]

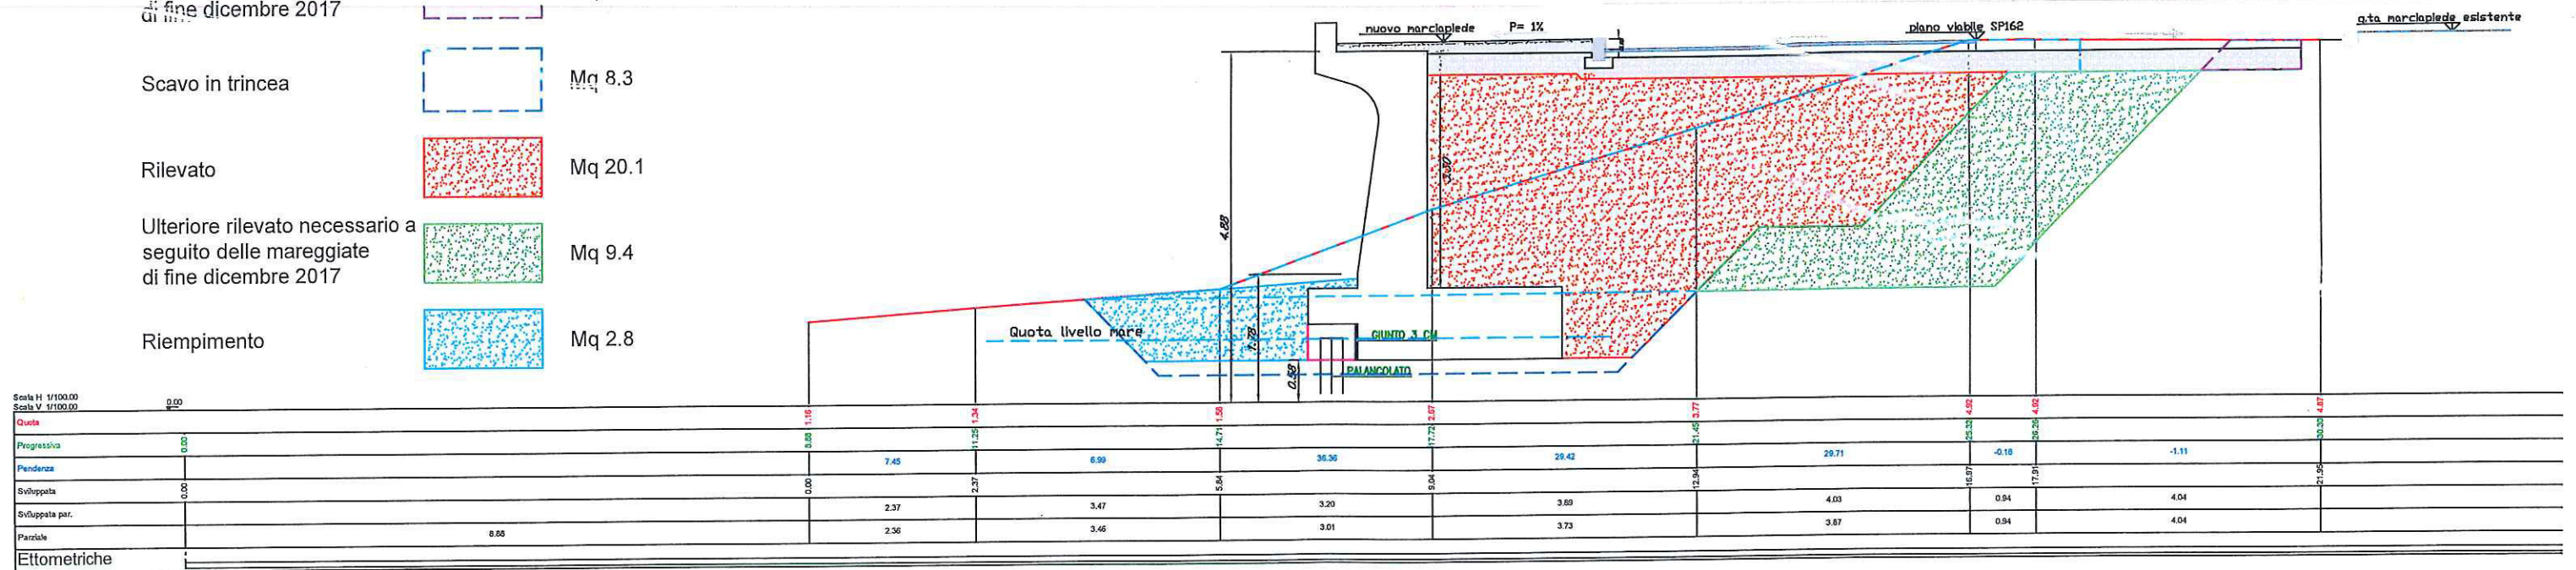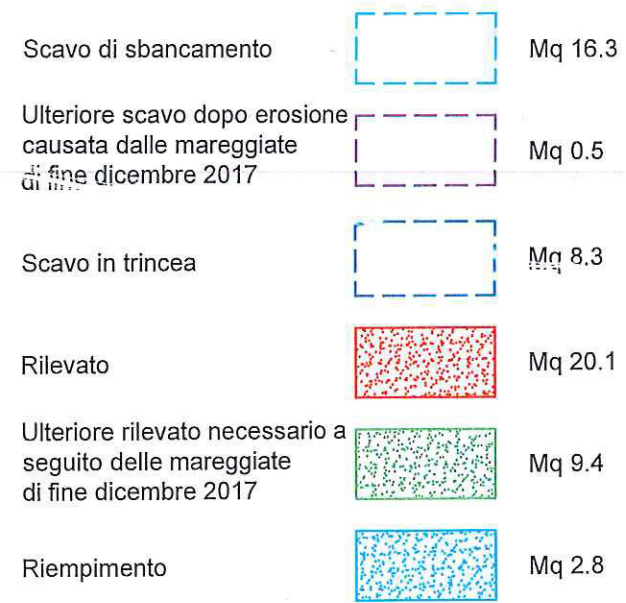

Profilo [Sez. 30-Prog: 145.000 - (30)]

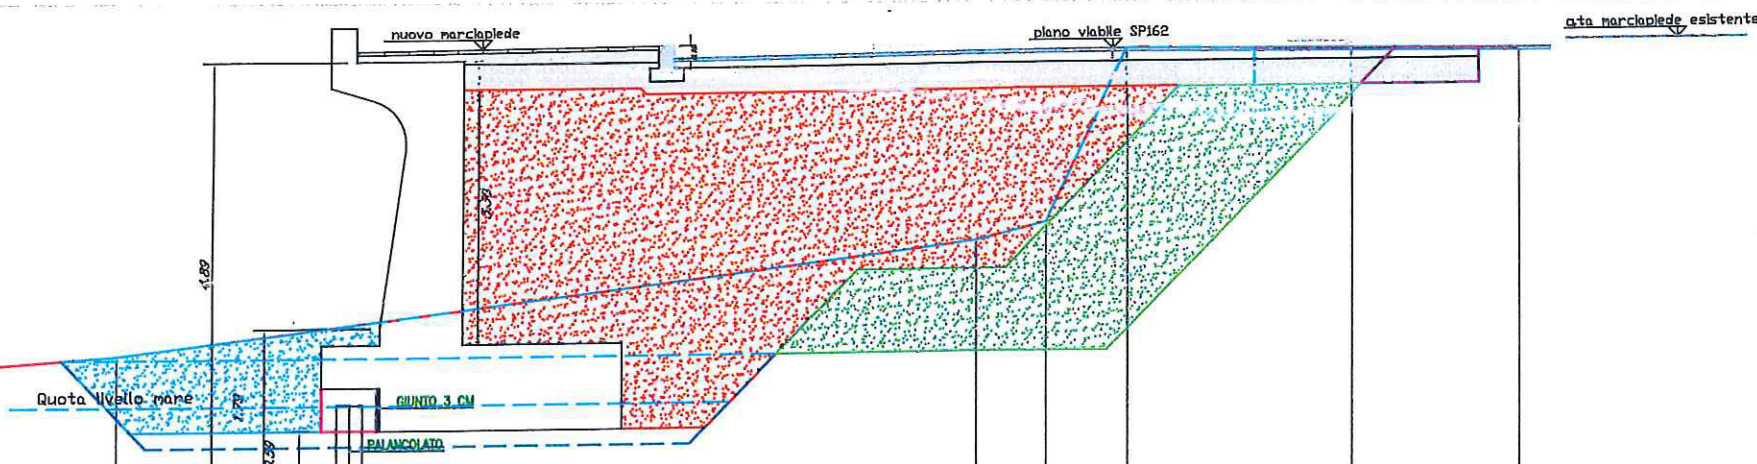[illegible]

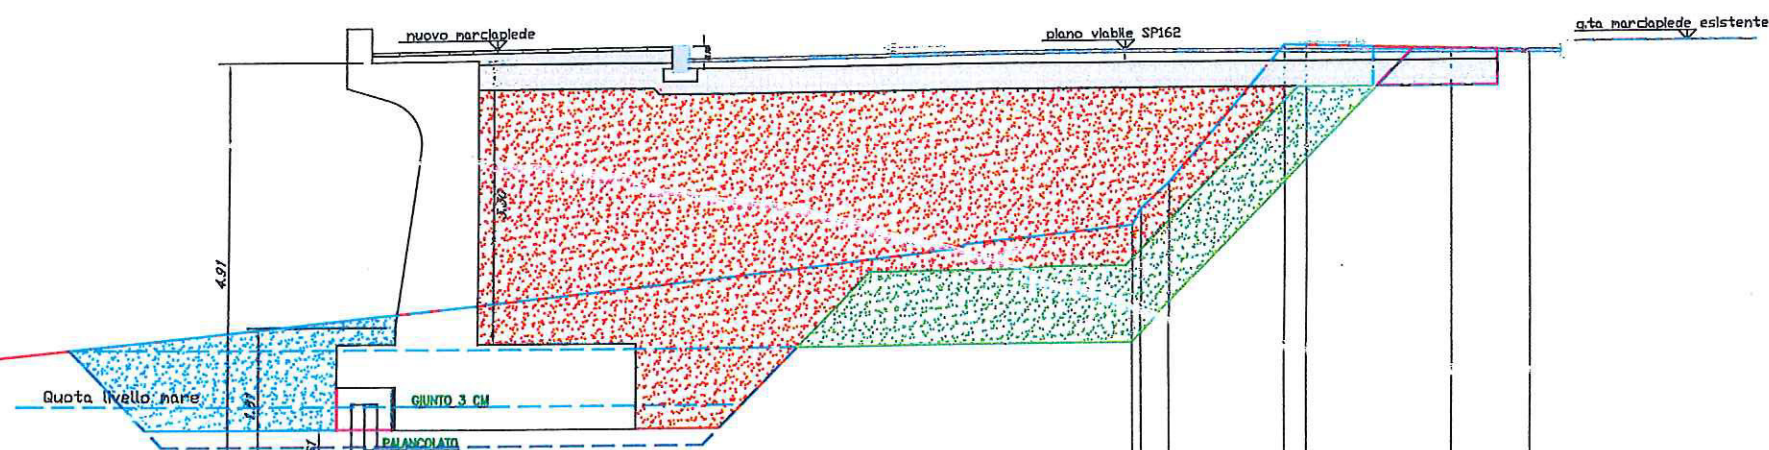[illegible]

33

Profilo [Sez. 33-Prog: 160.000 - (33)]



Mq 7.8

Ulteriore scavo dopo erosione
causata dalle mareggiate
di fine dicembre 2017




Mq 0.2

Scavo in trincea



Mq 8.5

Rilevati

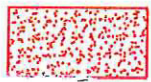

Mq 25.3

Ulteriore rilevato necessario a seguito delle mareggiate di fine dicembre 2017




Mq 4.7

Riempimento



Mq 3.2

 

plano viable SP162

q.ta marchiede esistente

Quota livello mare

GIUNTO

PALANCOLATO

Scale H 1/100.00
Scale V 1/100.00

Scale H 1/100.00
Scale V 1/100.00

Quota

Progressiva

Read more

Pendence

Sviluppata


Svāppata par.



Parziale

Eftometr

Elton

Profilo [Sez. 36-Prog: 175.000 - (36)]

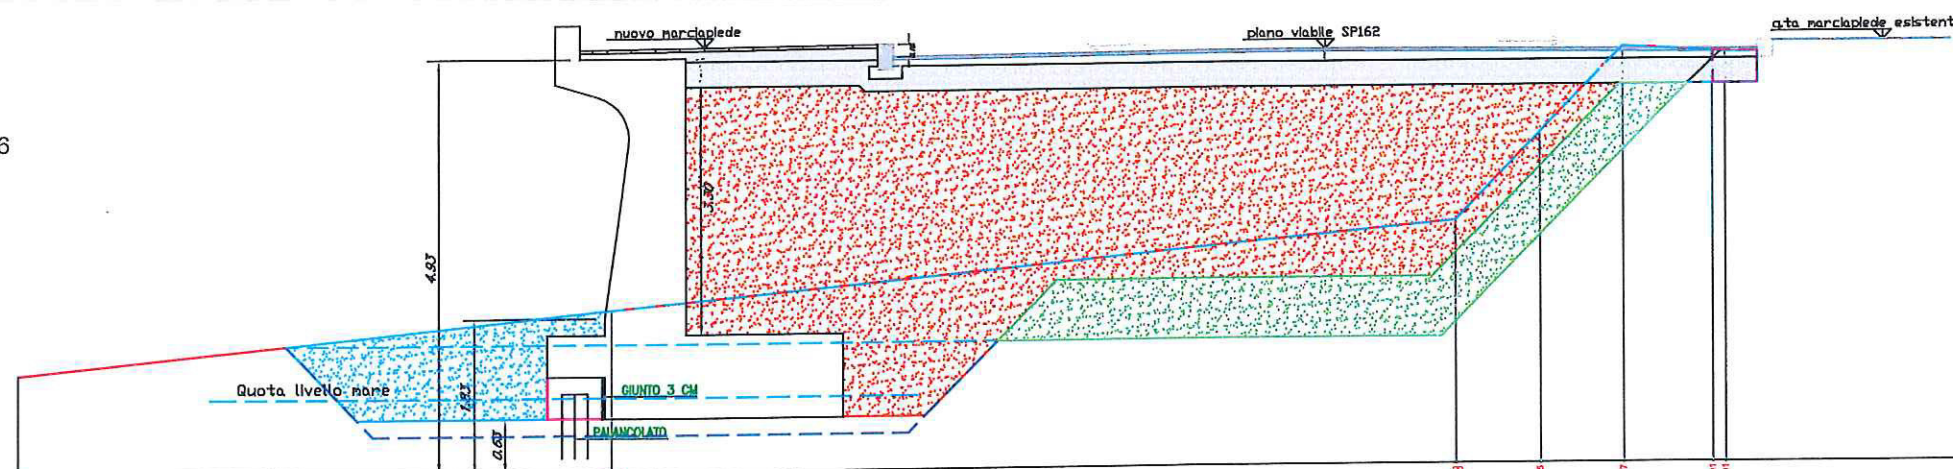[illegible]

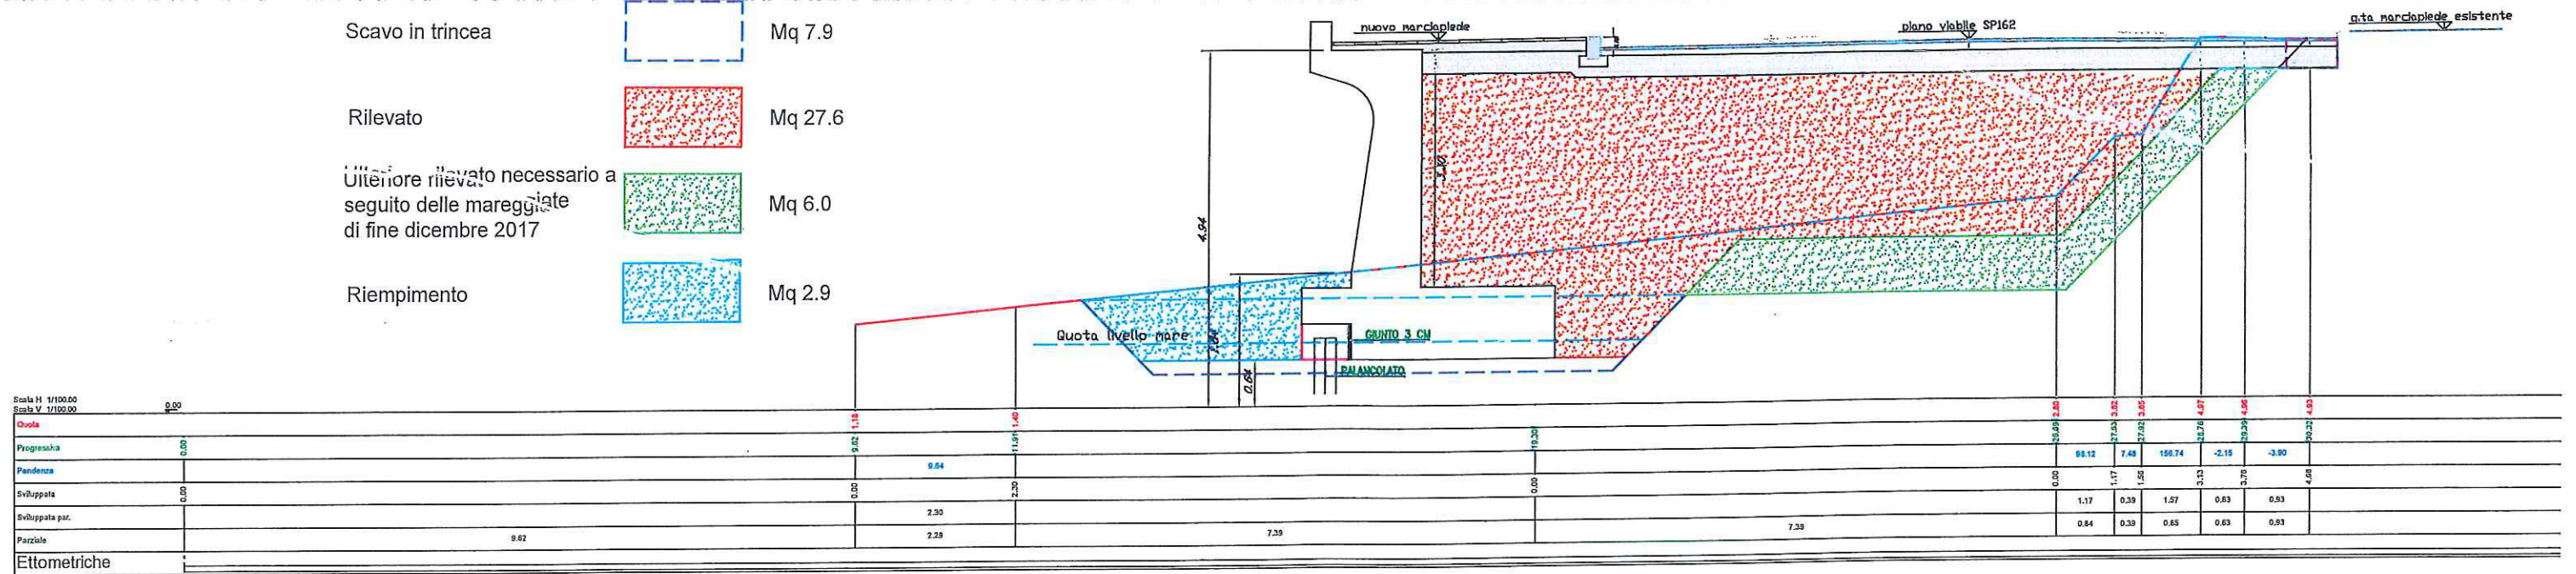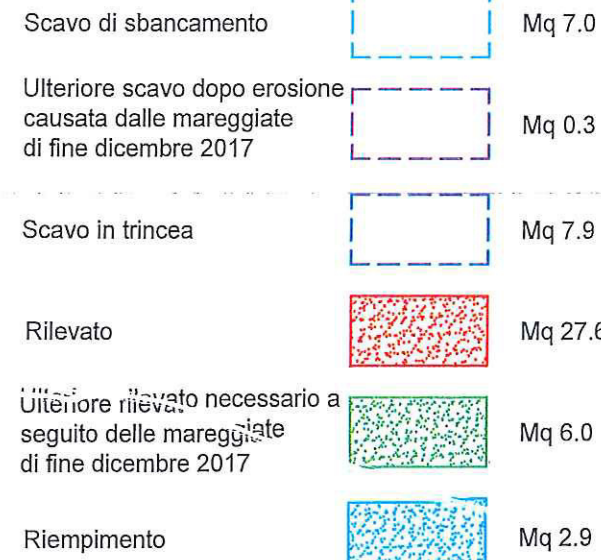

Profilo [Sez. 39-Prog: 190.000 - (39)]



causata dalle mareggiate $Mq 0.4$


Scavo in trincea	Mq 7.7
------------------	--------

Rilevato		Mq 23.5
----------	---	---------


seguito delle mareggiate

Riempimento  Mq 2.8

[illegible]

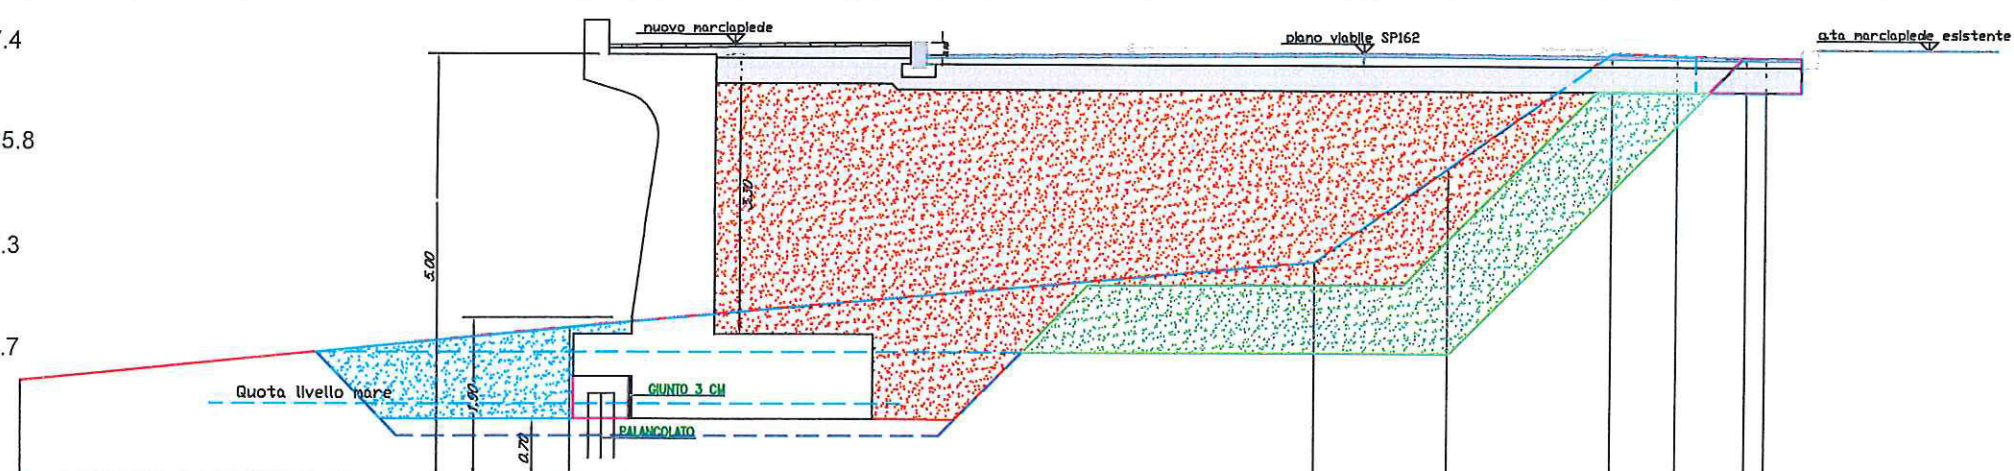[illegible]

Profilo [Sez. 43A-Prog: 214.000)]

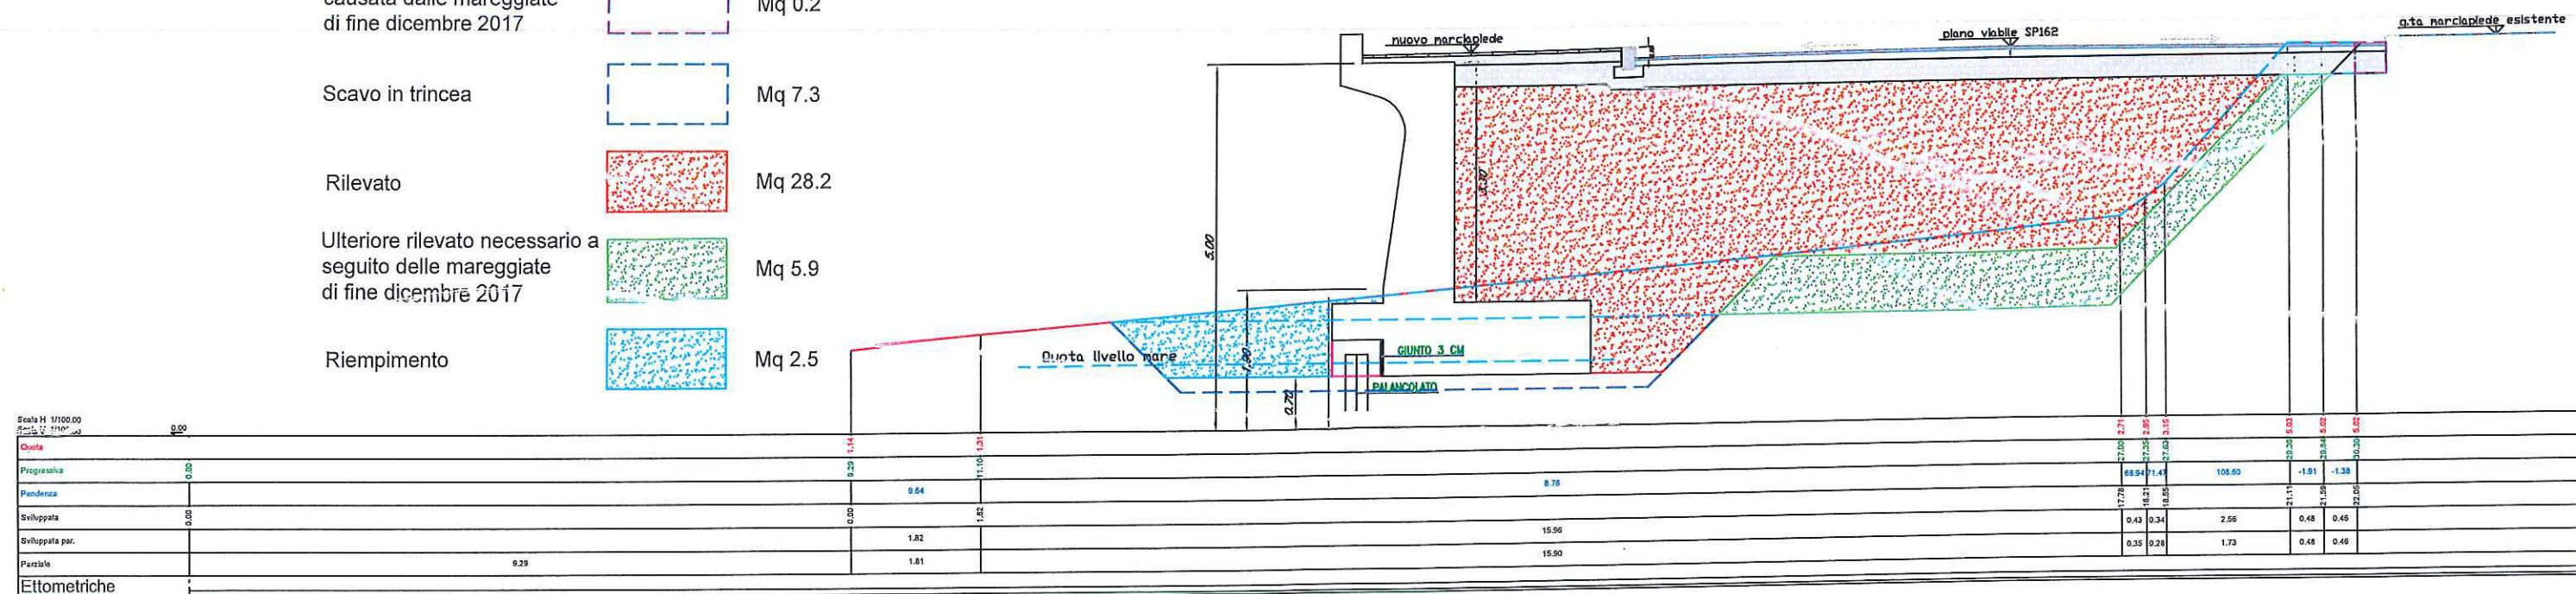


Profilo [Sez. 44-Prog: 215.000 - (44)]

- Scavo di sbancamento


Mq 2.1
- Scavo in trincea

Mq 5.9
- Riempimento


Mq 2.0

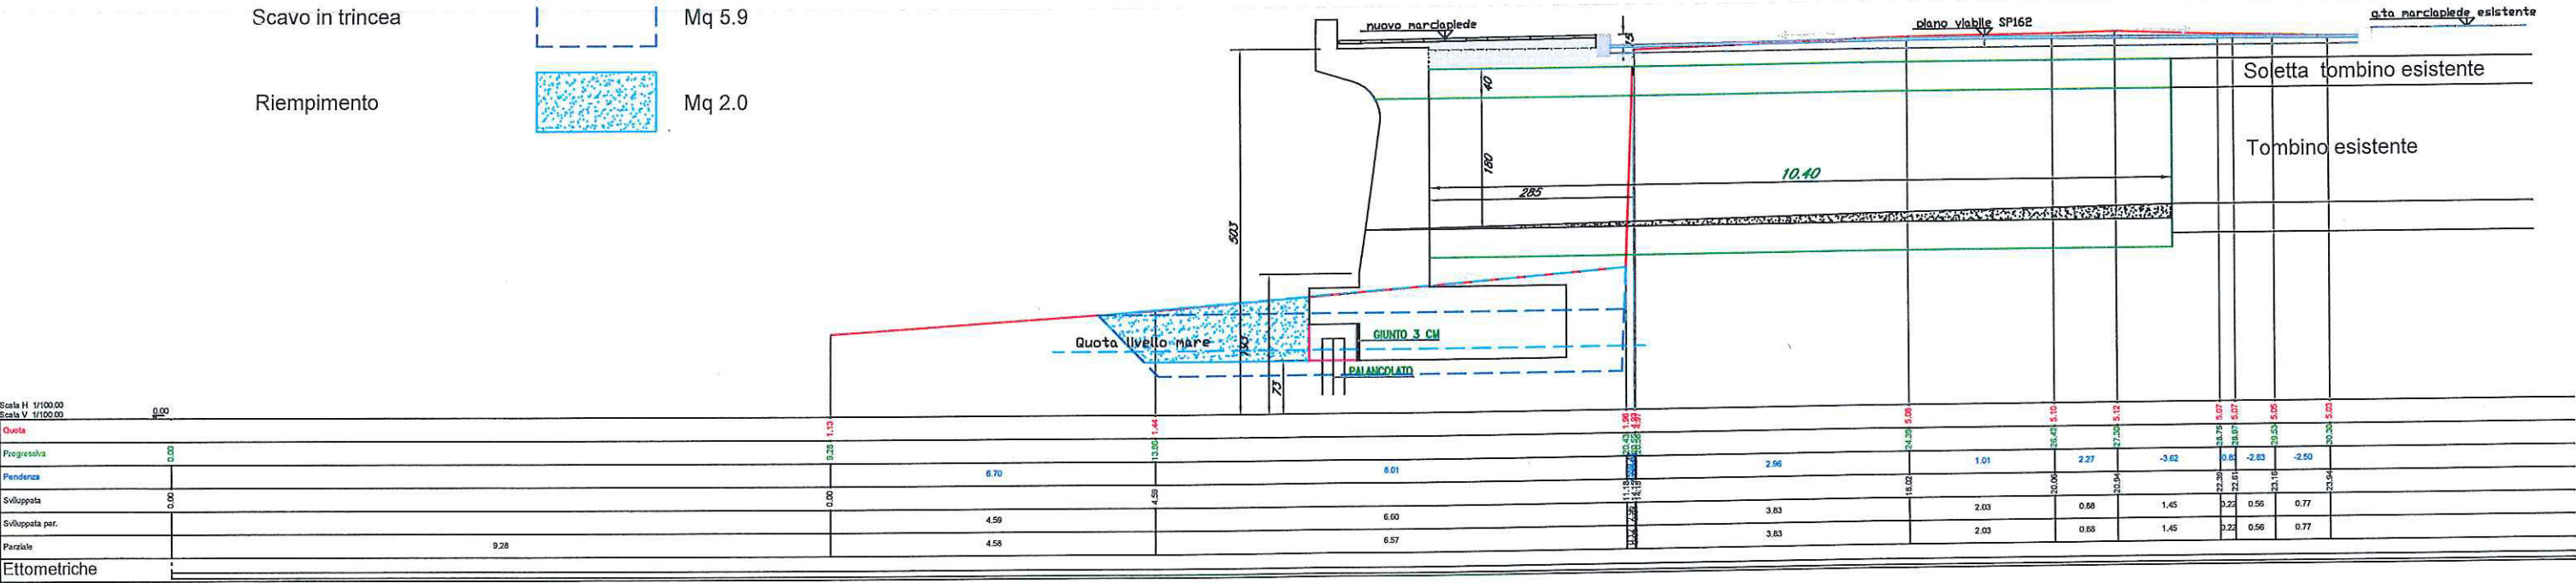

Profilo [Sez. 45-Prog: 220.000 - (45)]

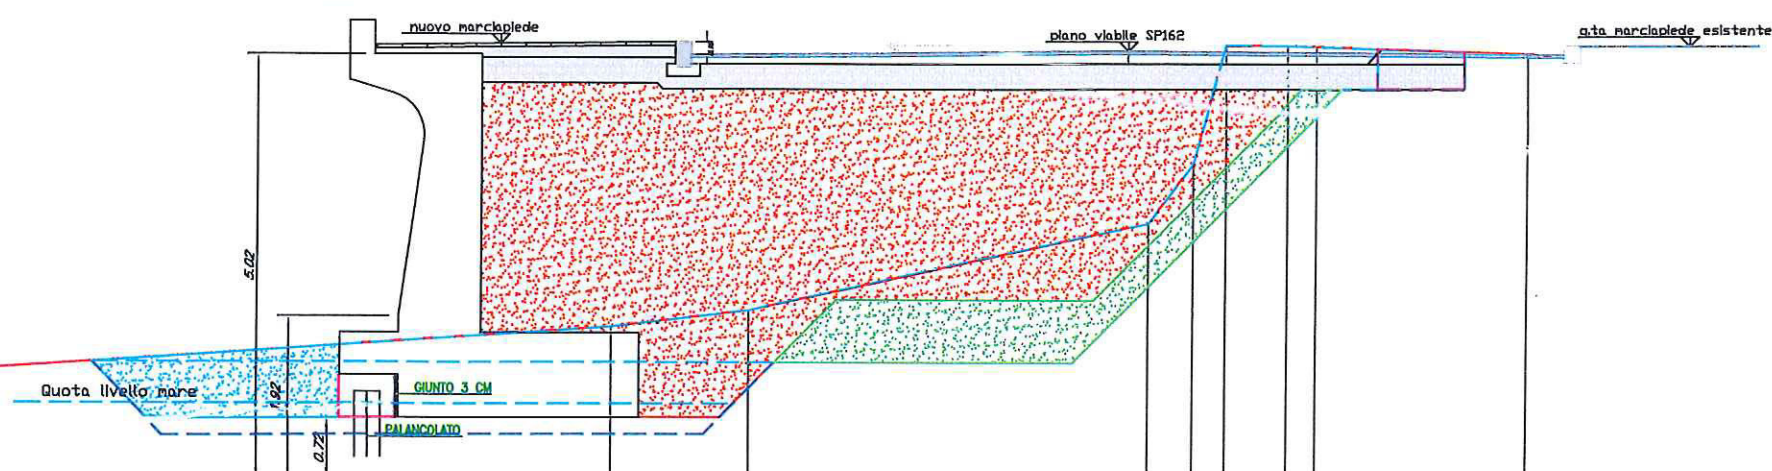[illegible]

45A
 Profilo [Sez. 45A-Prog: 223.800]

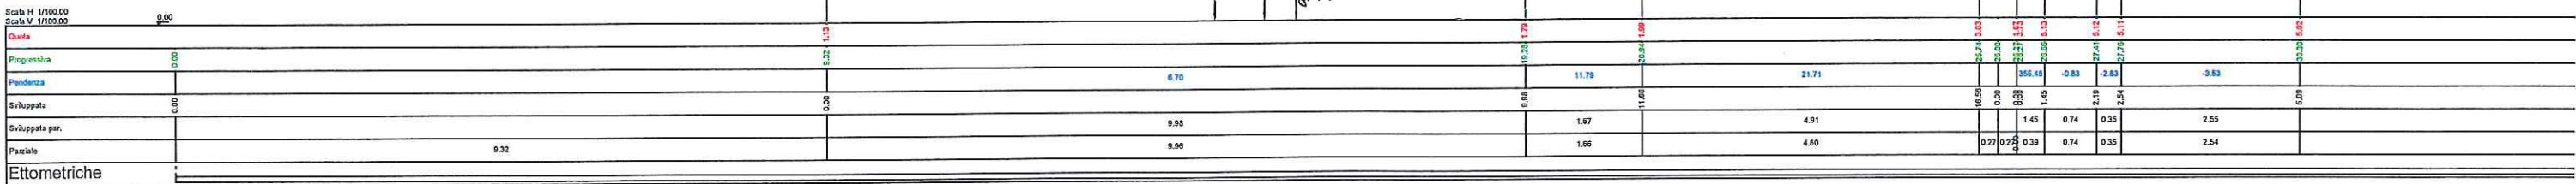

47A
Profilo [Sez. 47A-Prog: 233.800]

- Scavo di sbancamento

Mq 7.9

Ulteriore scavo dopo erosione causata dalle mareggiate di fine dicembre 2017

Mq 0.2

Scavo in trincea

Mq 7.3

Rilevato


Mq 22.8

Ulteriore rilevato necessario a seguito delle mareggiate di fine dicembre 2017


Mq 11.4

Riempimento

Mq 2.7

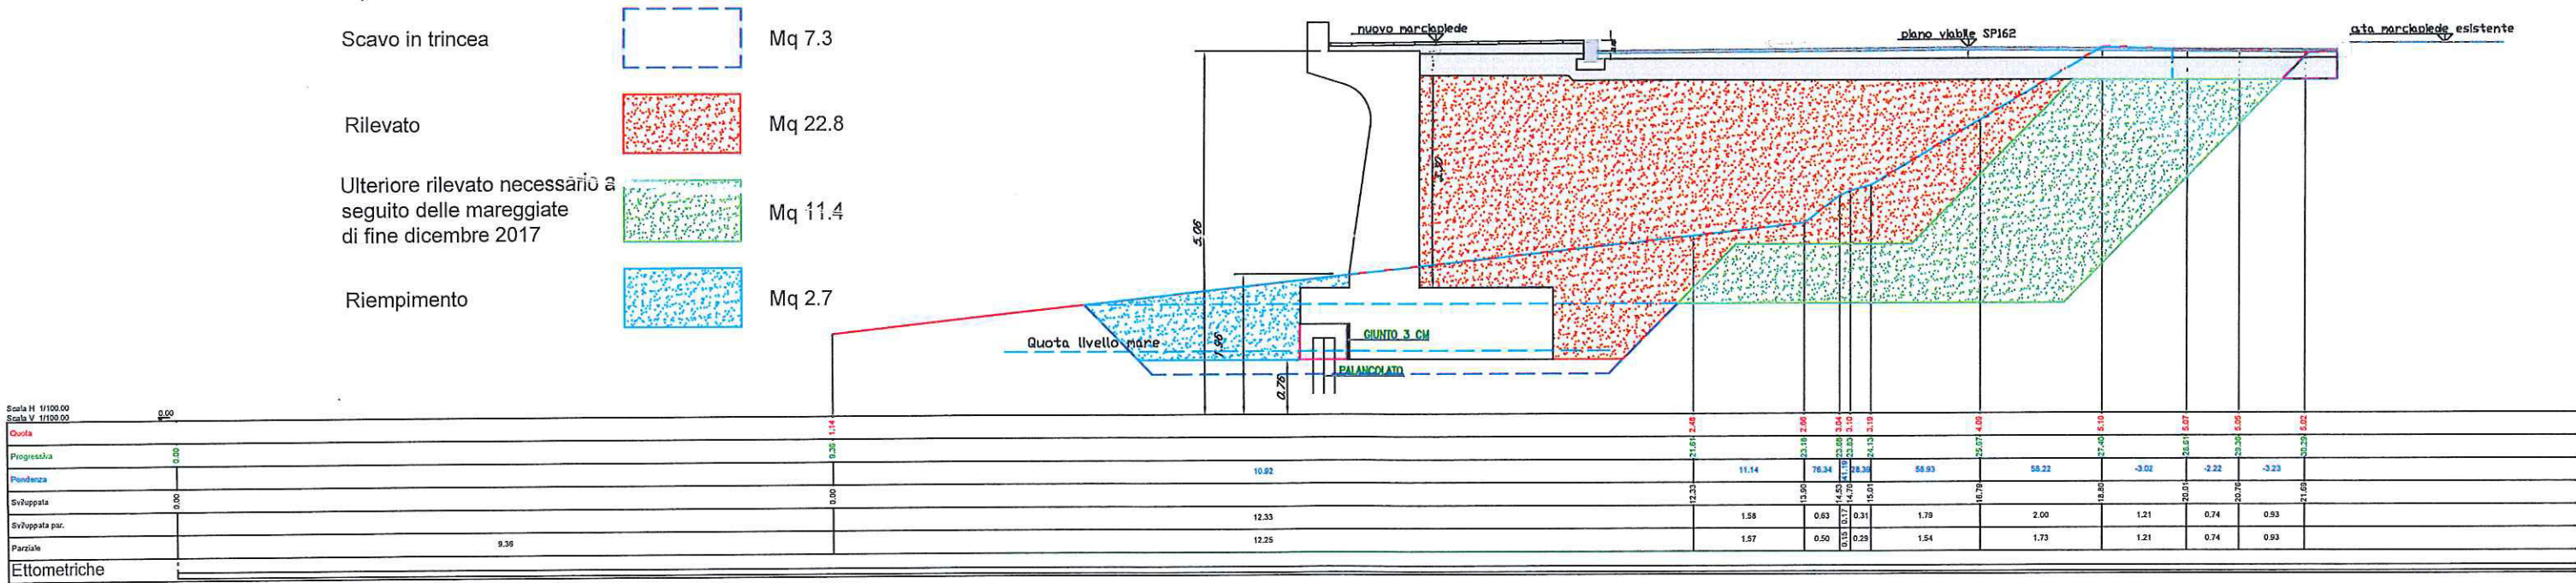

Profilo [Sez. 47B-Prog: 234.500]

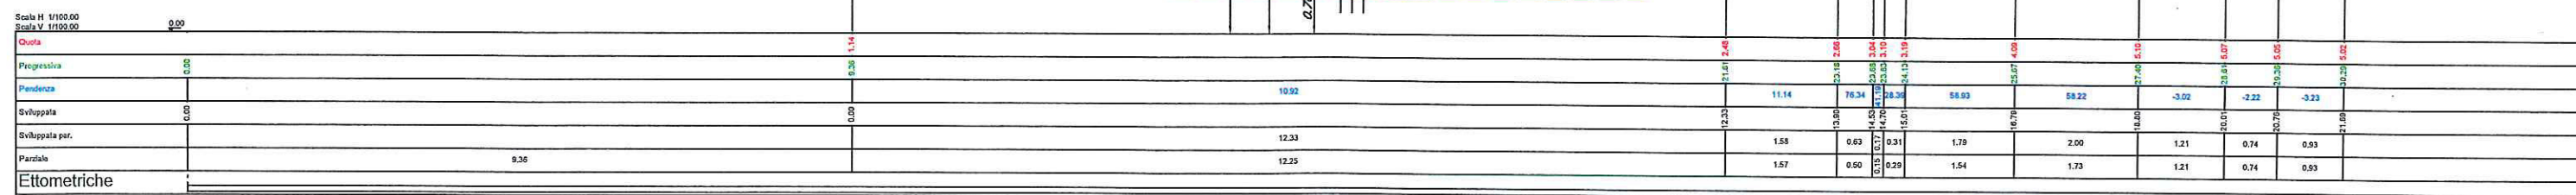

Profilo [Sez. 48-Prog: 235.000 - (48)]

- Scavo di sbancamento

Mq 7.9
- Ulteriore scavo dopo erosione causata dalle mareggiate di fine dicembre 2017


Mq 0.6
- Scavo in trincea

Mq 7.3
- Rilevato

Mq 22.8
- Ulteriore rilevato necessario a seguito delle mareggiate di fine dicembre 2017

Mq 8.5
- Riempimento

Mq 2.7

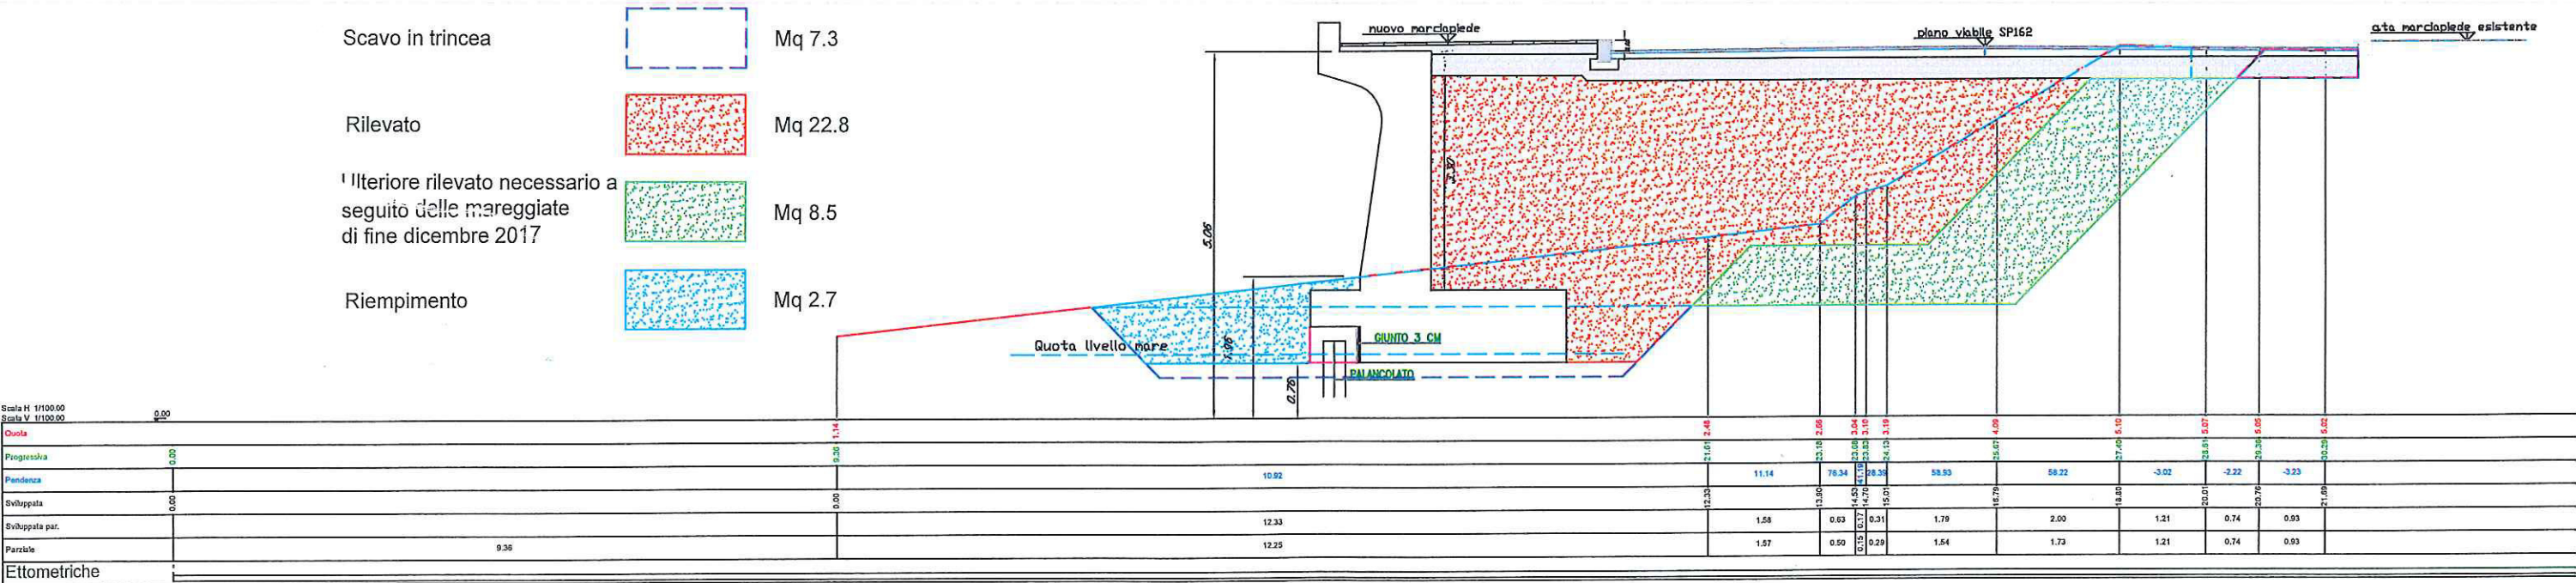

Profilo [Sez. 54-Prog: 265.000 - (54)]

- Scavo di sbancamento

Mq 8.1
- Ulteriore scavo dopo erosione causata dalle mareggiate di fine dicembre 2017


Mq 0.5
- Scavo in trincea

Mq 6.7
- Rilevato


Mq 20.5
- Ulteriore rilevato necessario a seguito delle mareggiate di fine dicembre 2017

Mq 8.3
- Riempimento

Mq 2.4


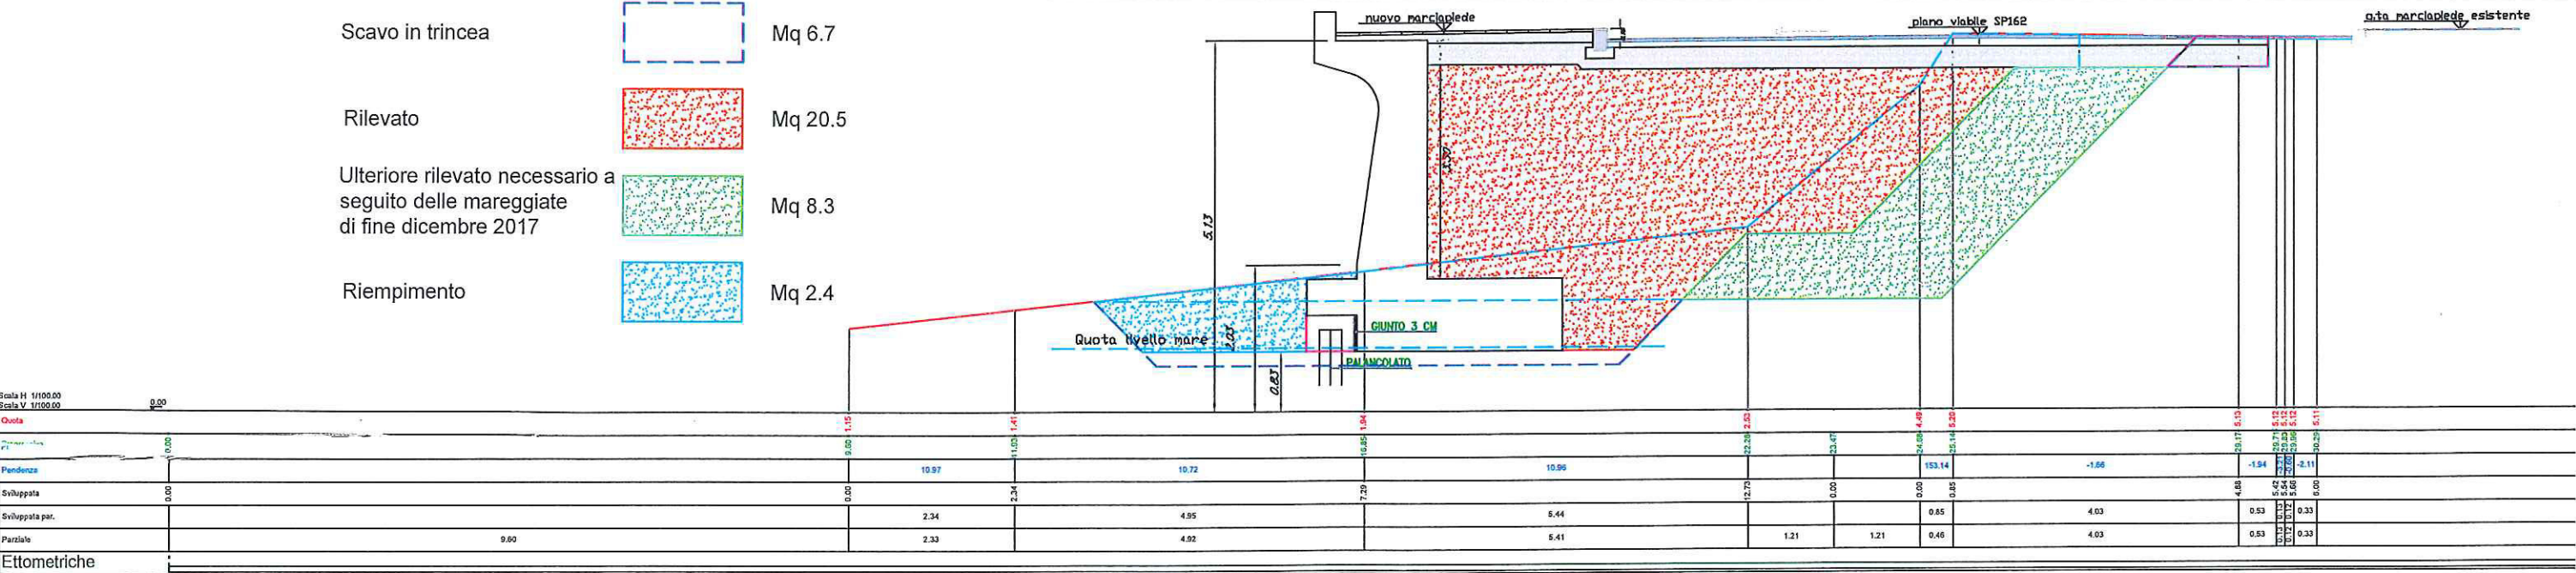


Profilo [Sez. 57A-Prog: 283.000]

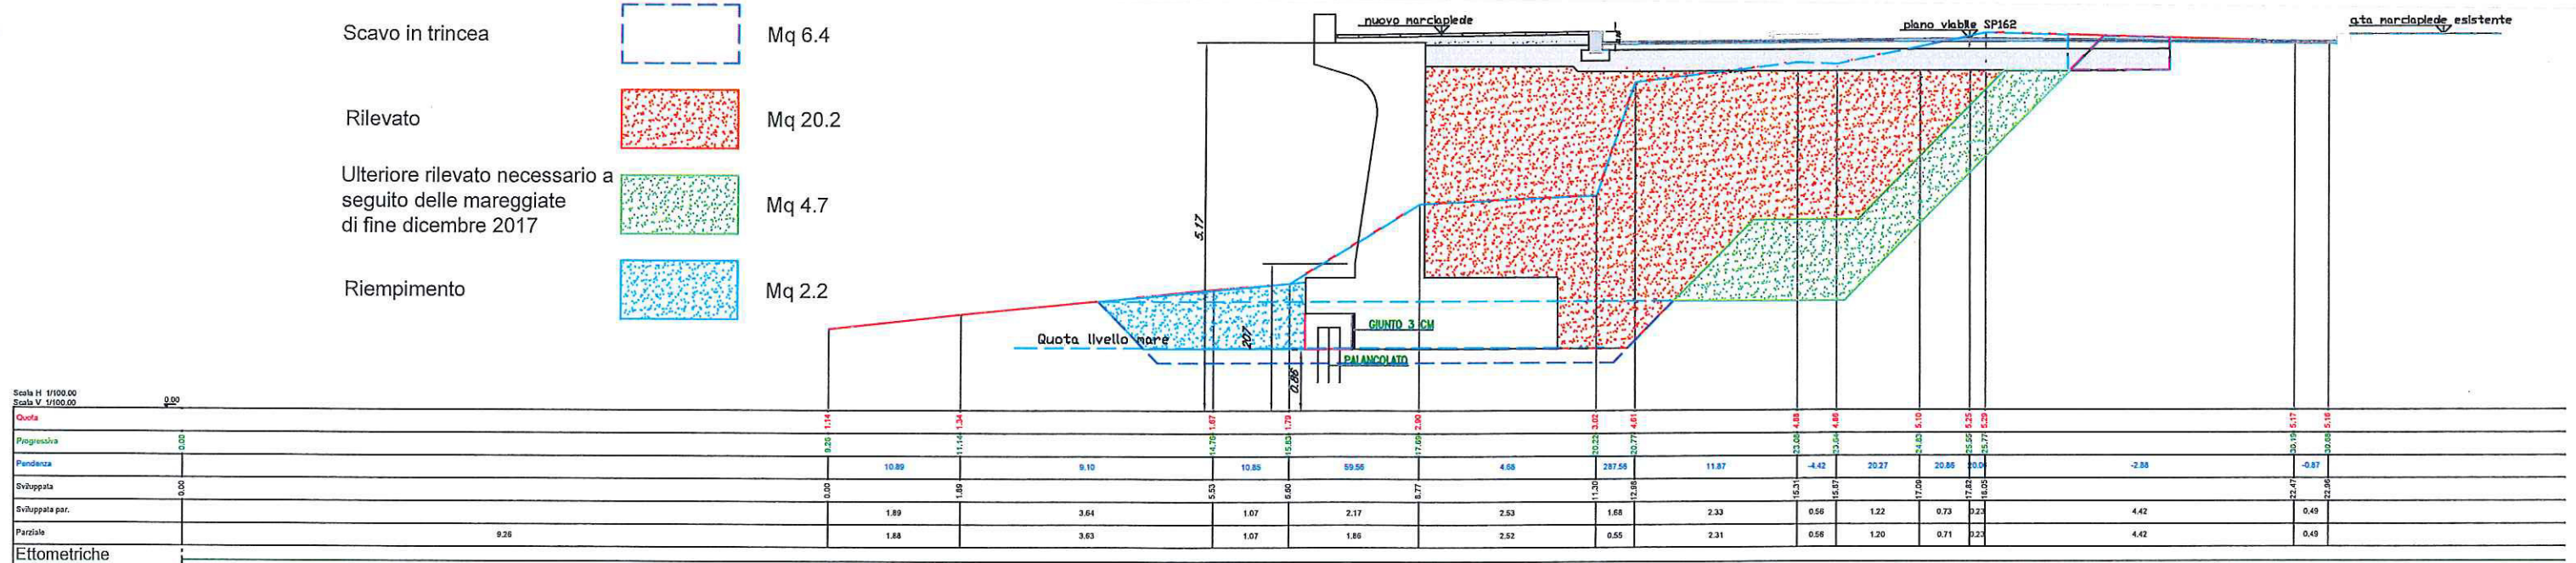


58

Profilo [Sez. 58-Prog: 285.000 - (58)]

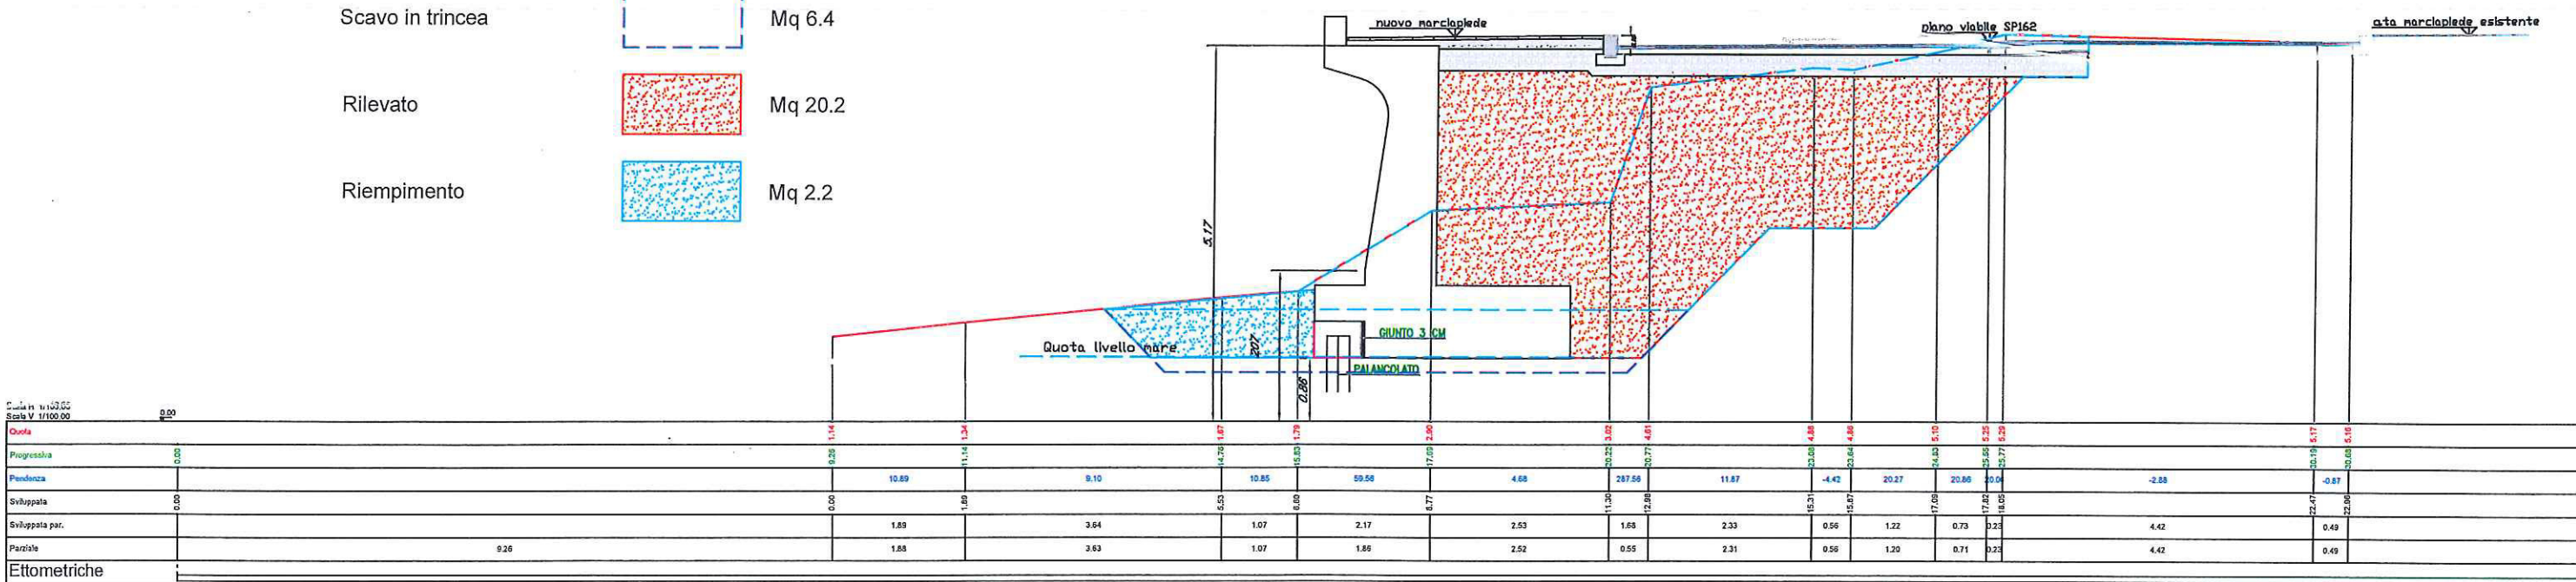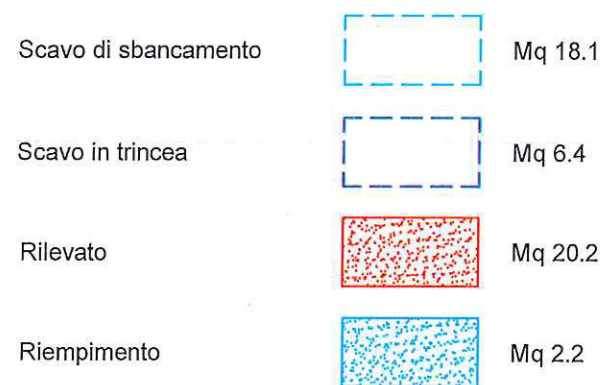

58A Profilo [Sez. 58A-Prog: 285.500]

- Scavo di sbancamento Mq 3.0
- Scavo in trincea Mq 5.6
- Rilevato Mq 1.6
- Riempimento Mq 2.0

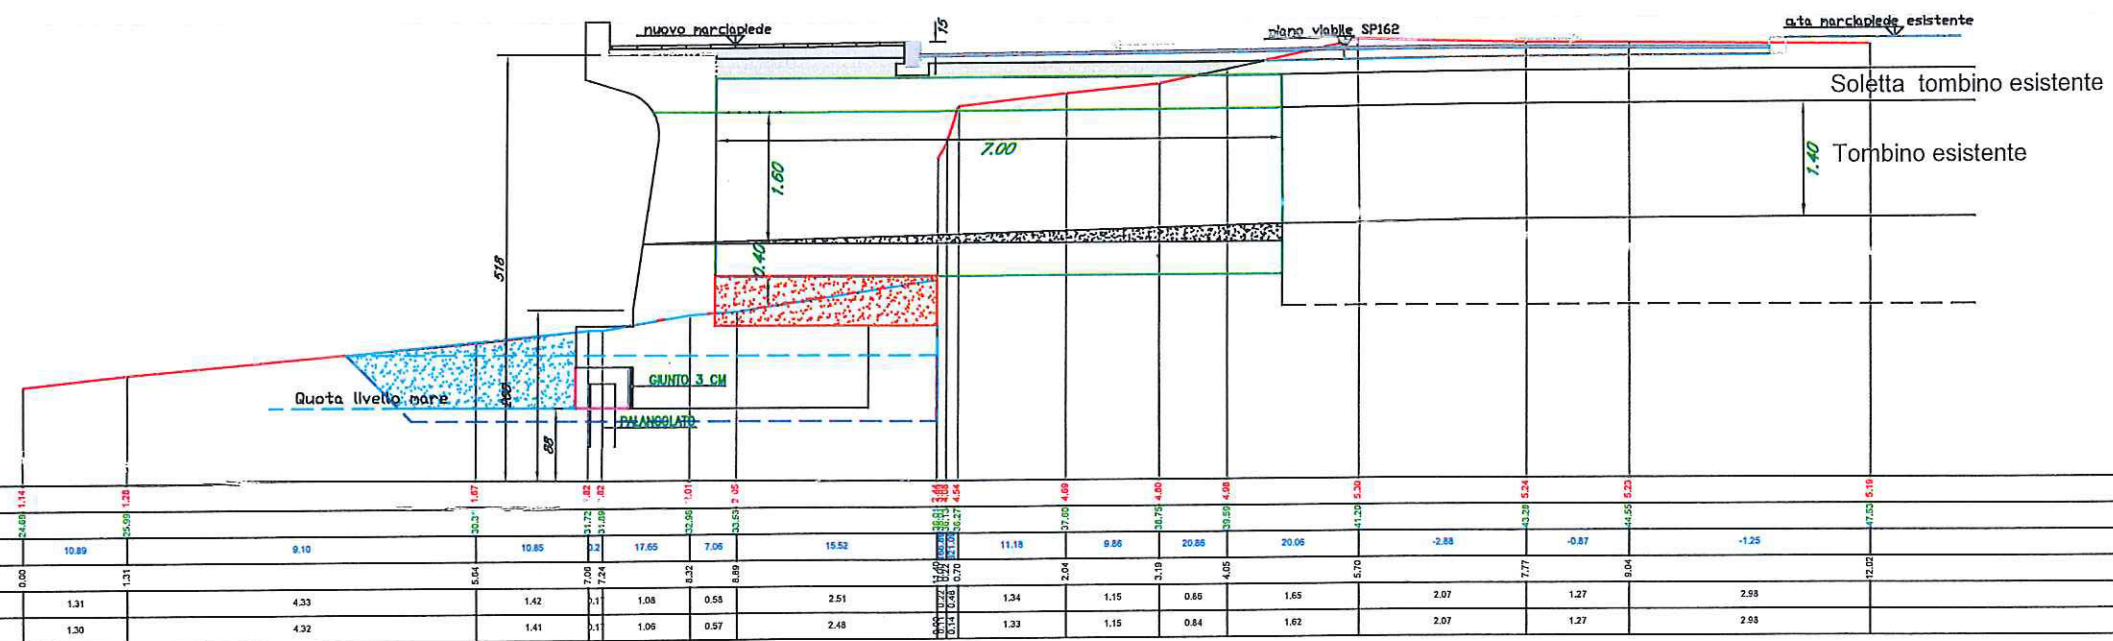


- Scavo di sbancamento

Mq 21.7
- Scavo in trincea

Mq 6.1
- Rilevato

Mq 20.9
- Riempimento


Mq 2.0

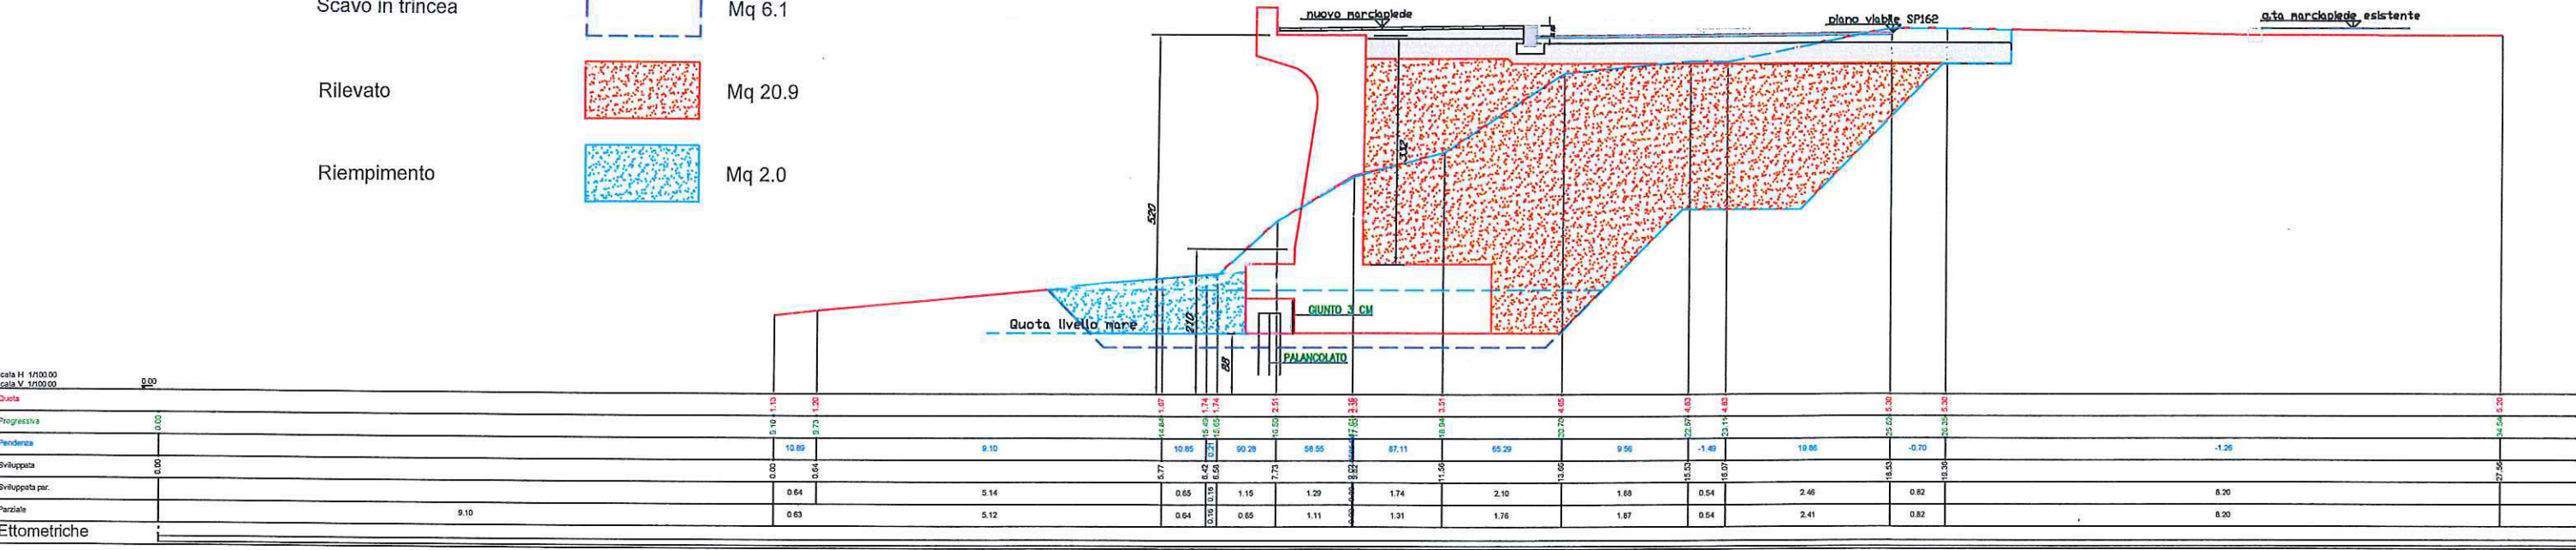


Profilo [Sez. 60-Prog: 295.000 - (60)]

[illegible]


- Scavo di sbancamento Mq 9.9
- Scavo in trincea Mq 6.6
- Rilevato Mq 22.6
- Riempimento Mq 1.8
- Mantellata di massi esistente Mq 18.6

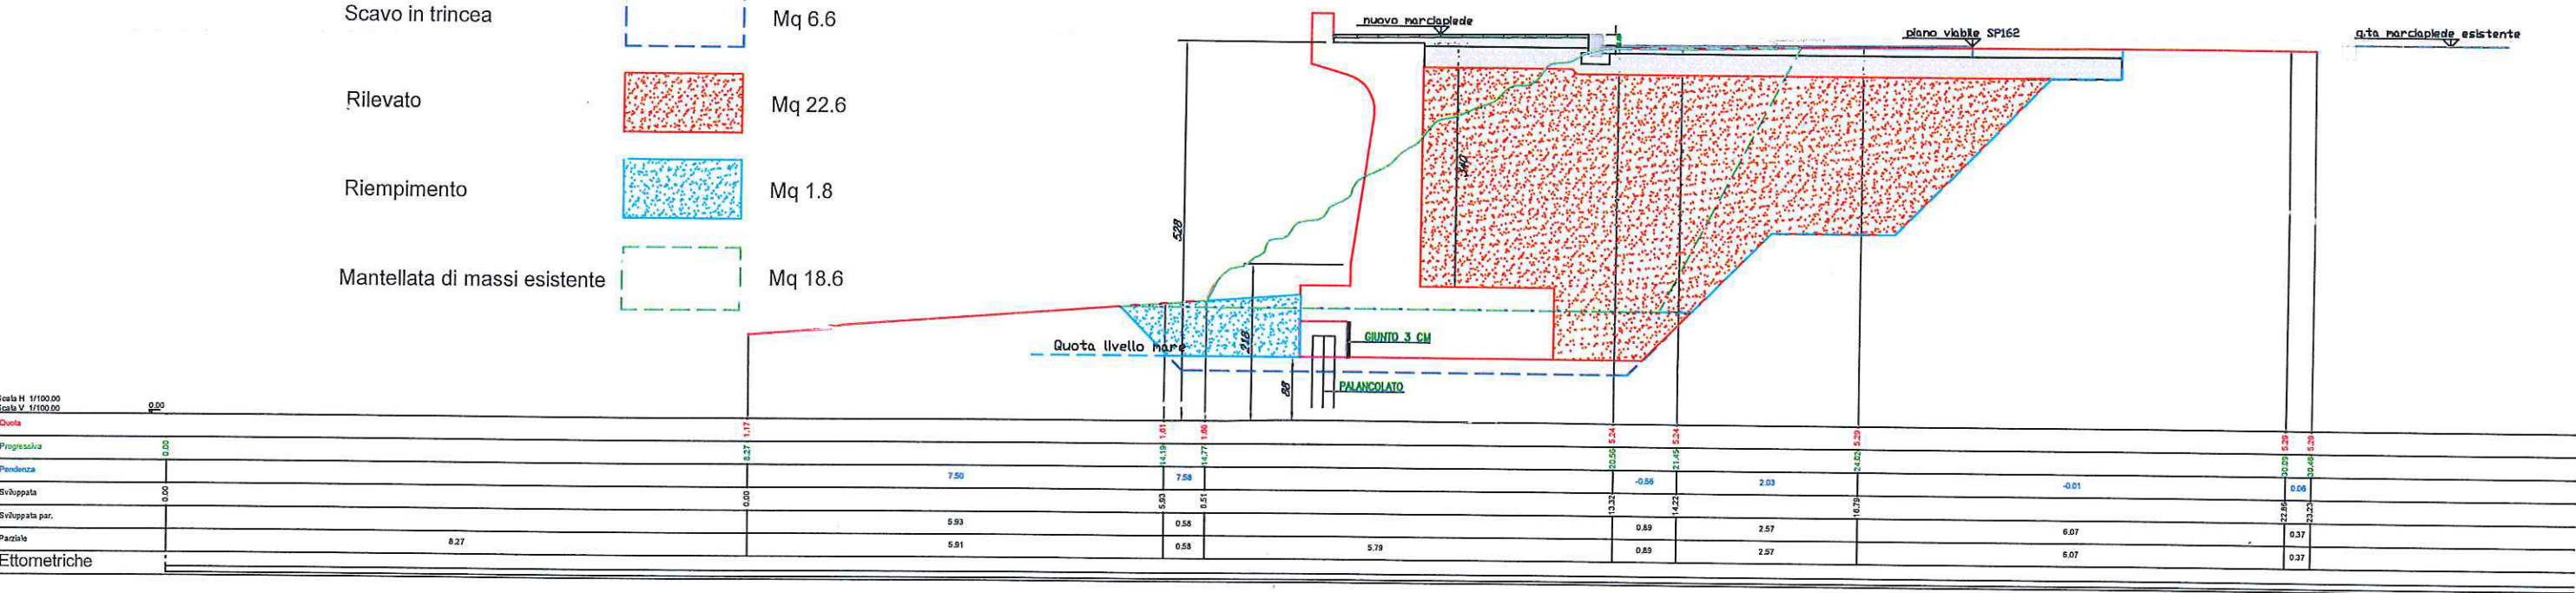


Profilo [Sez. 72-Prog: 355.000 - (72)]

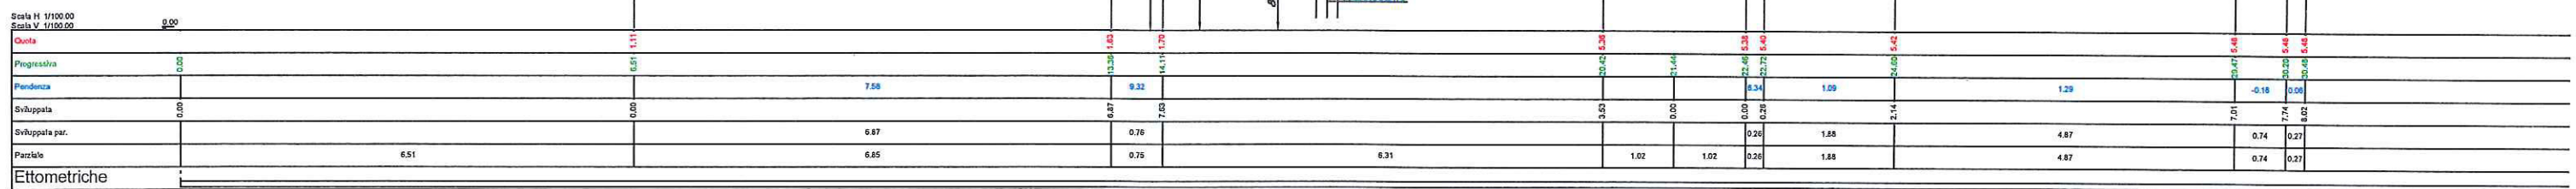

Profilo [Sez. 78-Prog: 385.000]

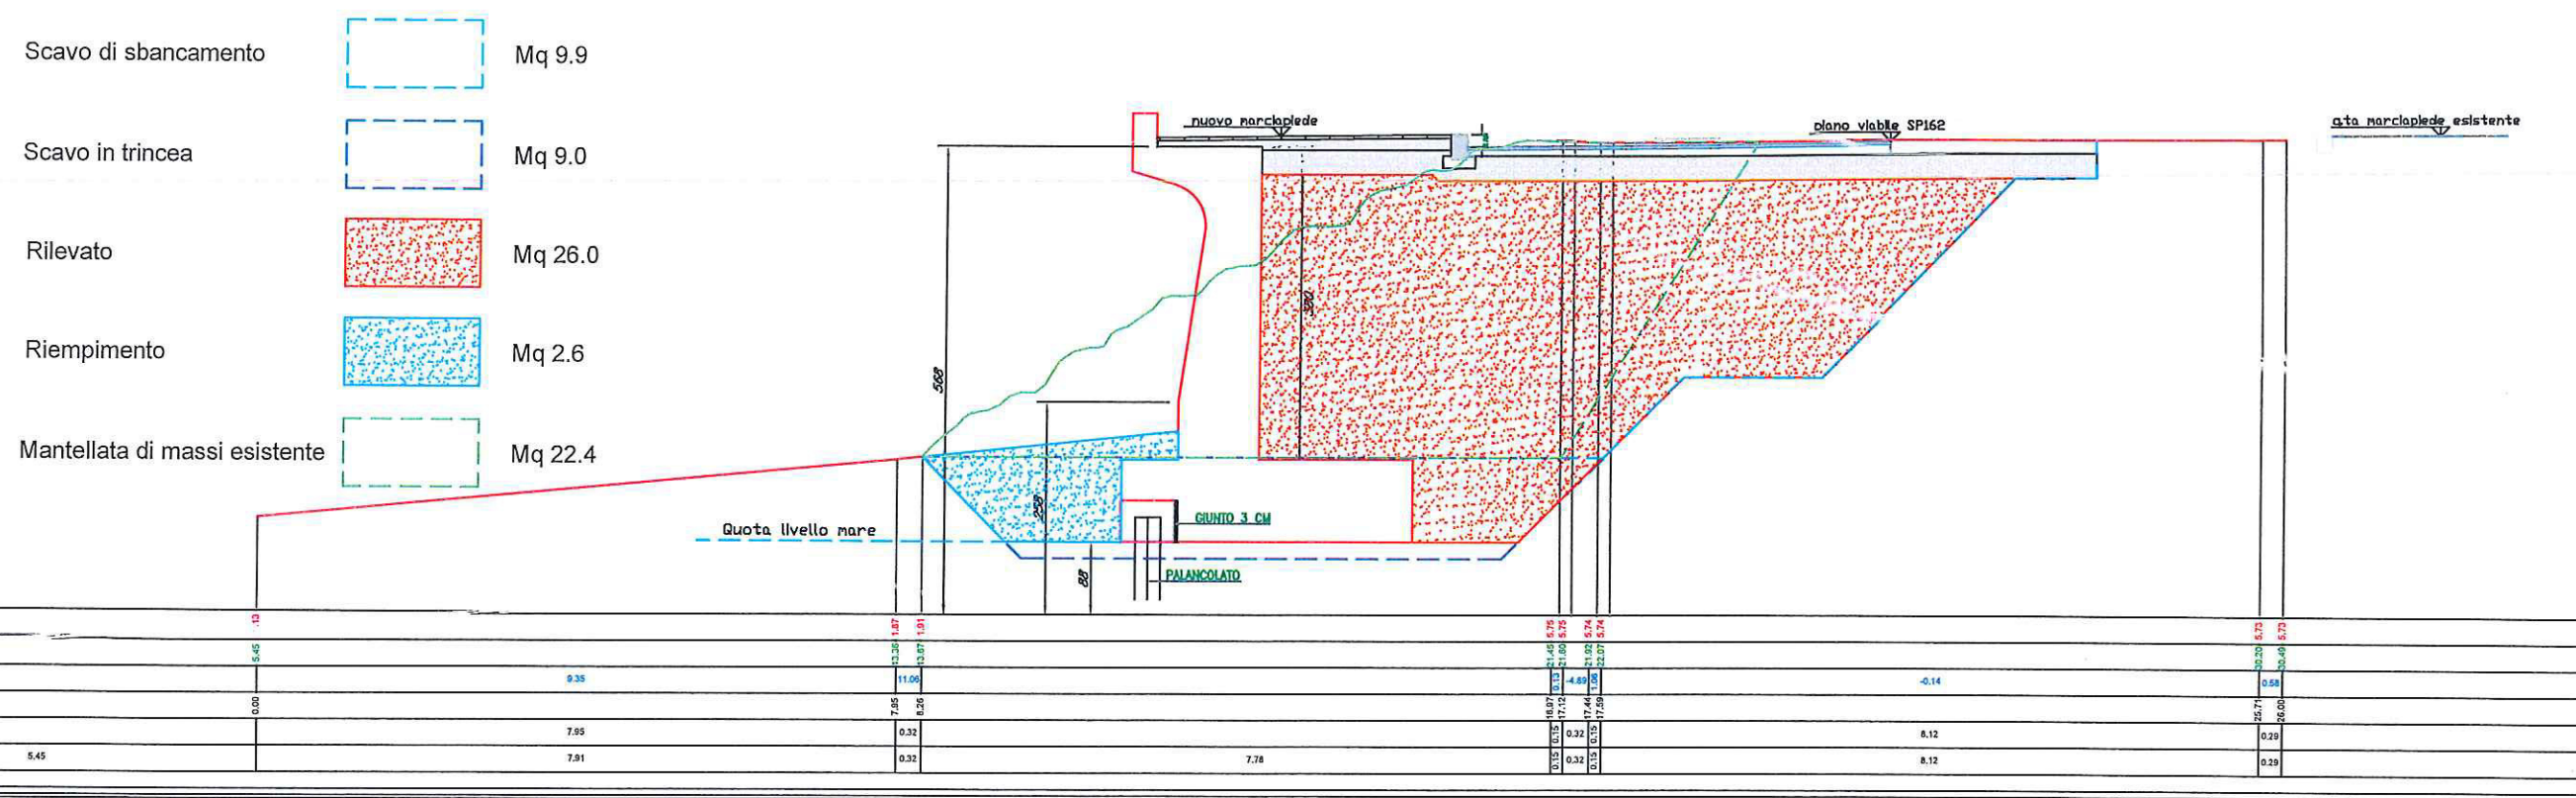


Profilo [Sez. 84-Prog: 415.000 - (84)]

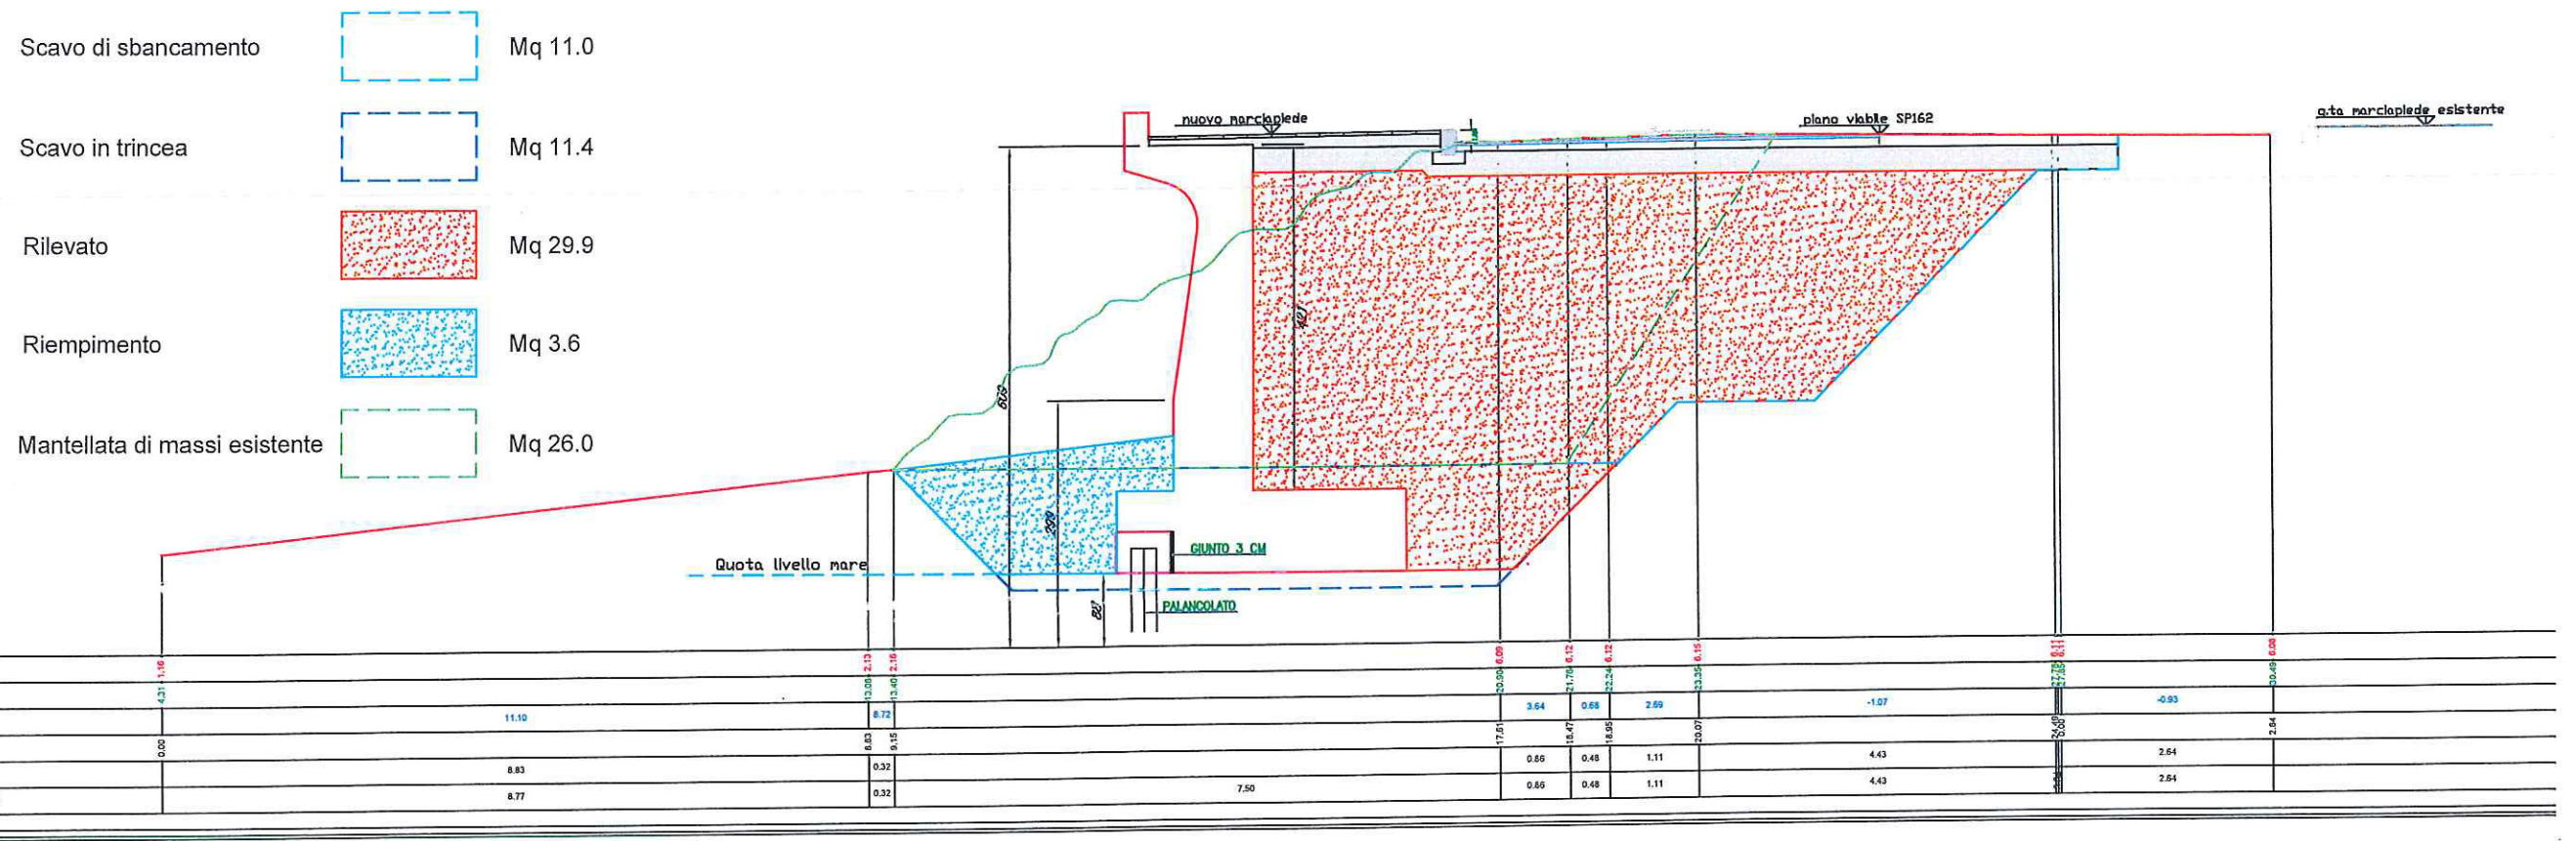

90

Profilo [Sez. 90-Prog: 445.000 - (90)]

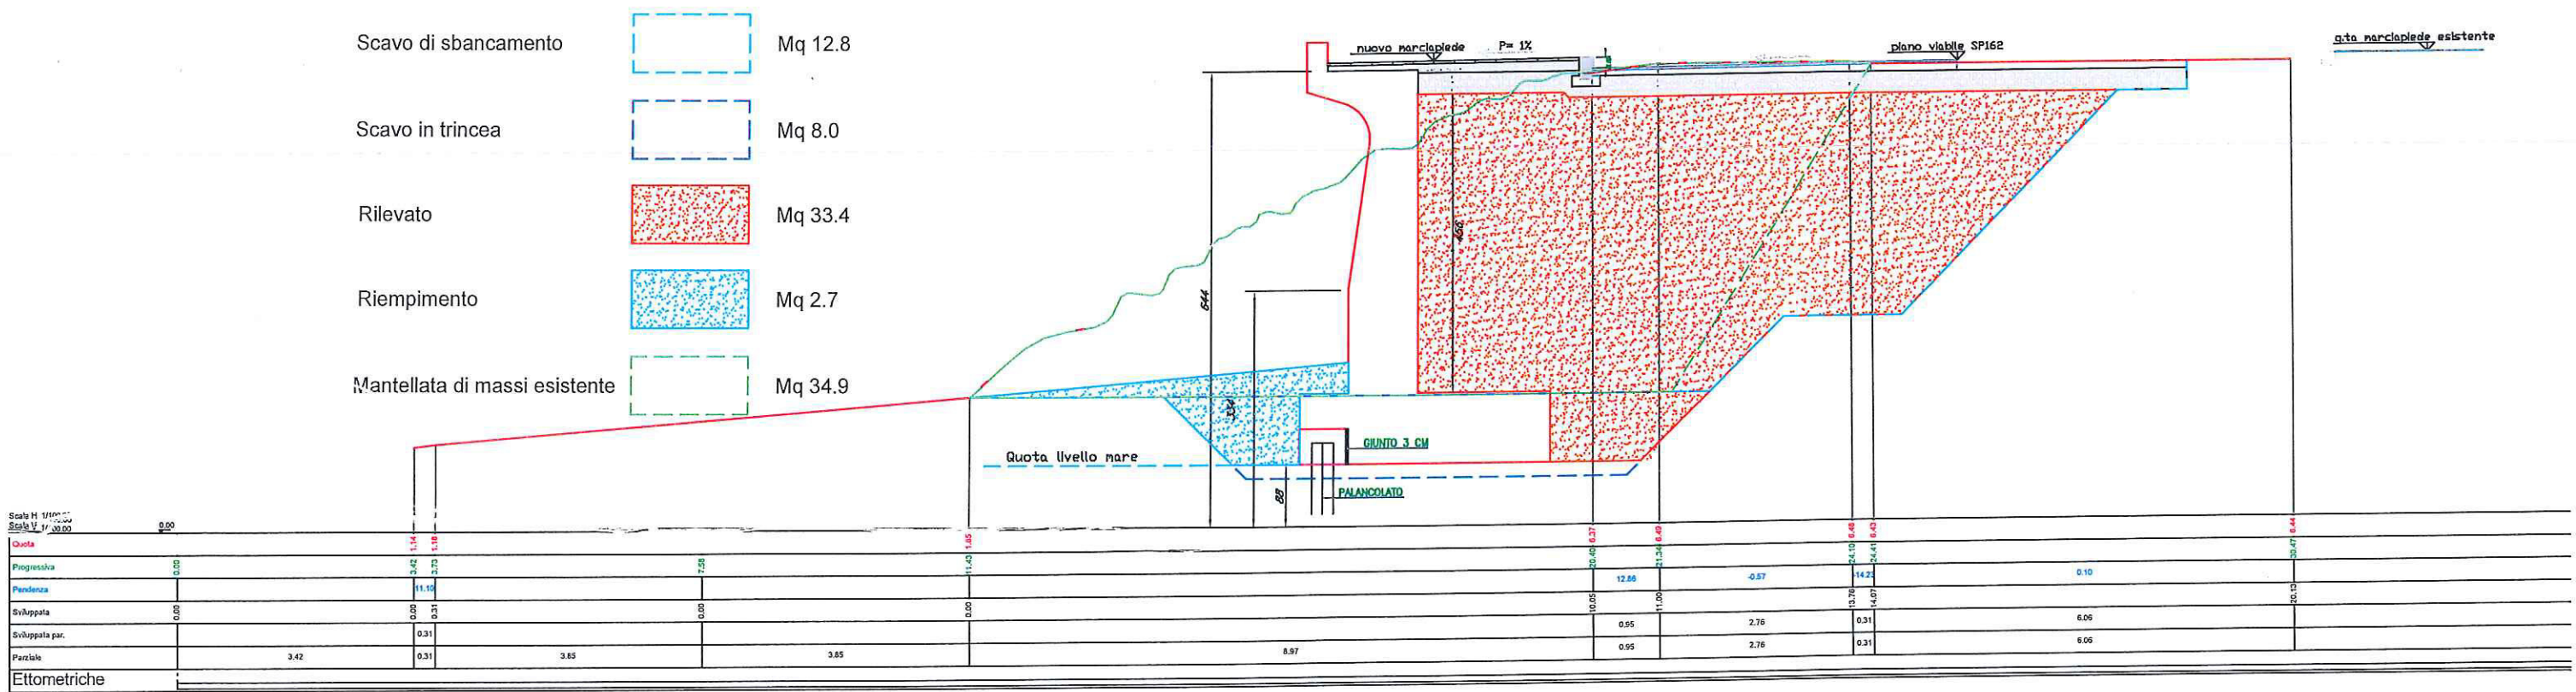

Profilo [Sez. 91-Prog: 450.000]

