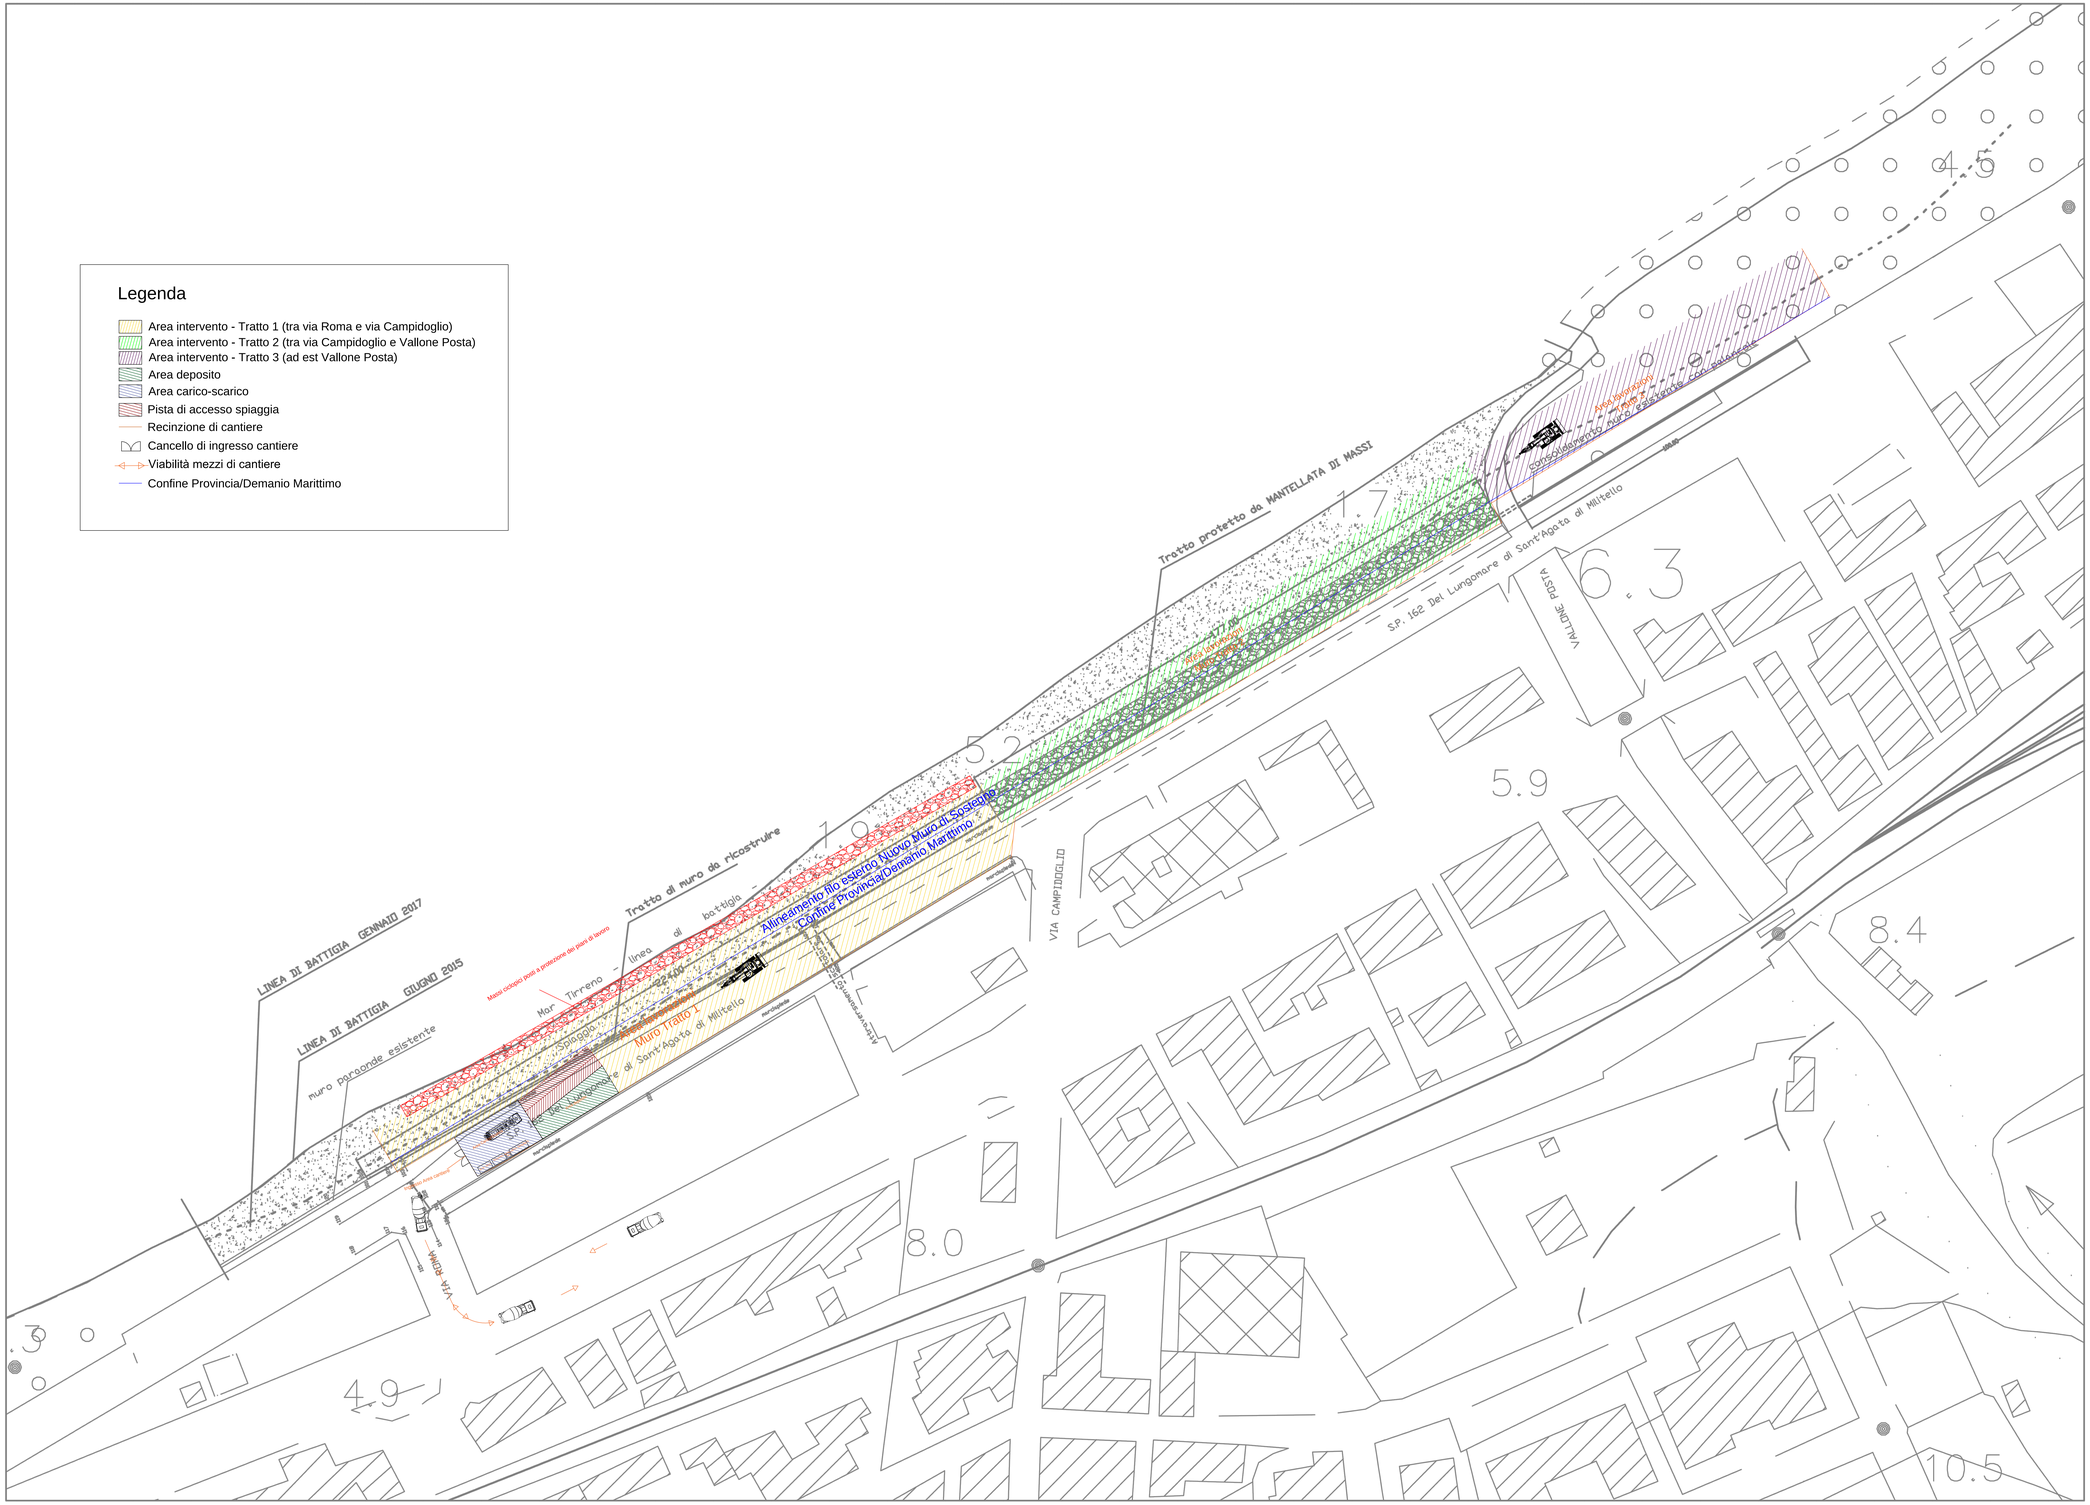

REGIONE SICILIANA
COMMISSARIO STRAORDINARIO DELEGATO
Attuazione degli interventi di mitigazione del rischio idrogeologico - ex legibus n° 116/2014 e n° 164/2014

CITTA' METROPOLITANA DI MESSINA
(ai sensi della L.R. n.15/2015)
III DIREZIONE
Viabilità Metropolitana

Lavori urgenti per la ricostruzione del tratto di muro di sostegno diruto causa mareggiata, sulla S.P. 162 del lungomare di Sant'Agata di Militello, compreso tra Vallone Posta e Via Roma

CONTRATTO : Rep. 158/2018 registrato a Palermo - serie: 1T - n°: 534 del 17.01.2018

PERIZIA DI VARIANTE E SUPPLETIVA n.1

VISTI ED APPROVAZIONI:

Approvazione in linea tecnica del RUP ai sensi dell'art. 106 comma 1 del D.lgs 50/2016 Atto N° 11 del 26/03/2018
Il RUP
Ing. Giovanni LENTINI

Il Direttore dei Lavori	Il Responsabile del Procedimento
Ing. Rosario Bonanno	Ing. Giovanni Lentini
Impresa Appaltatrice RICCIARDELLO COSTRUZIONI Srl Direttore Tecnico Arch. Alfonso Sapio	RICCIARDELLO COSTRUZIONI

Titolo elaborato:	Tavola n° :
Planimetria di cantierizzazione e sicurezza	6