

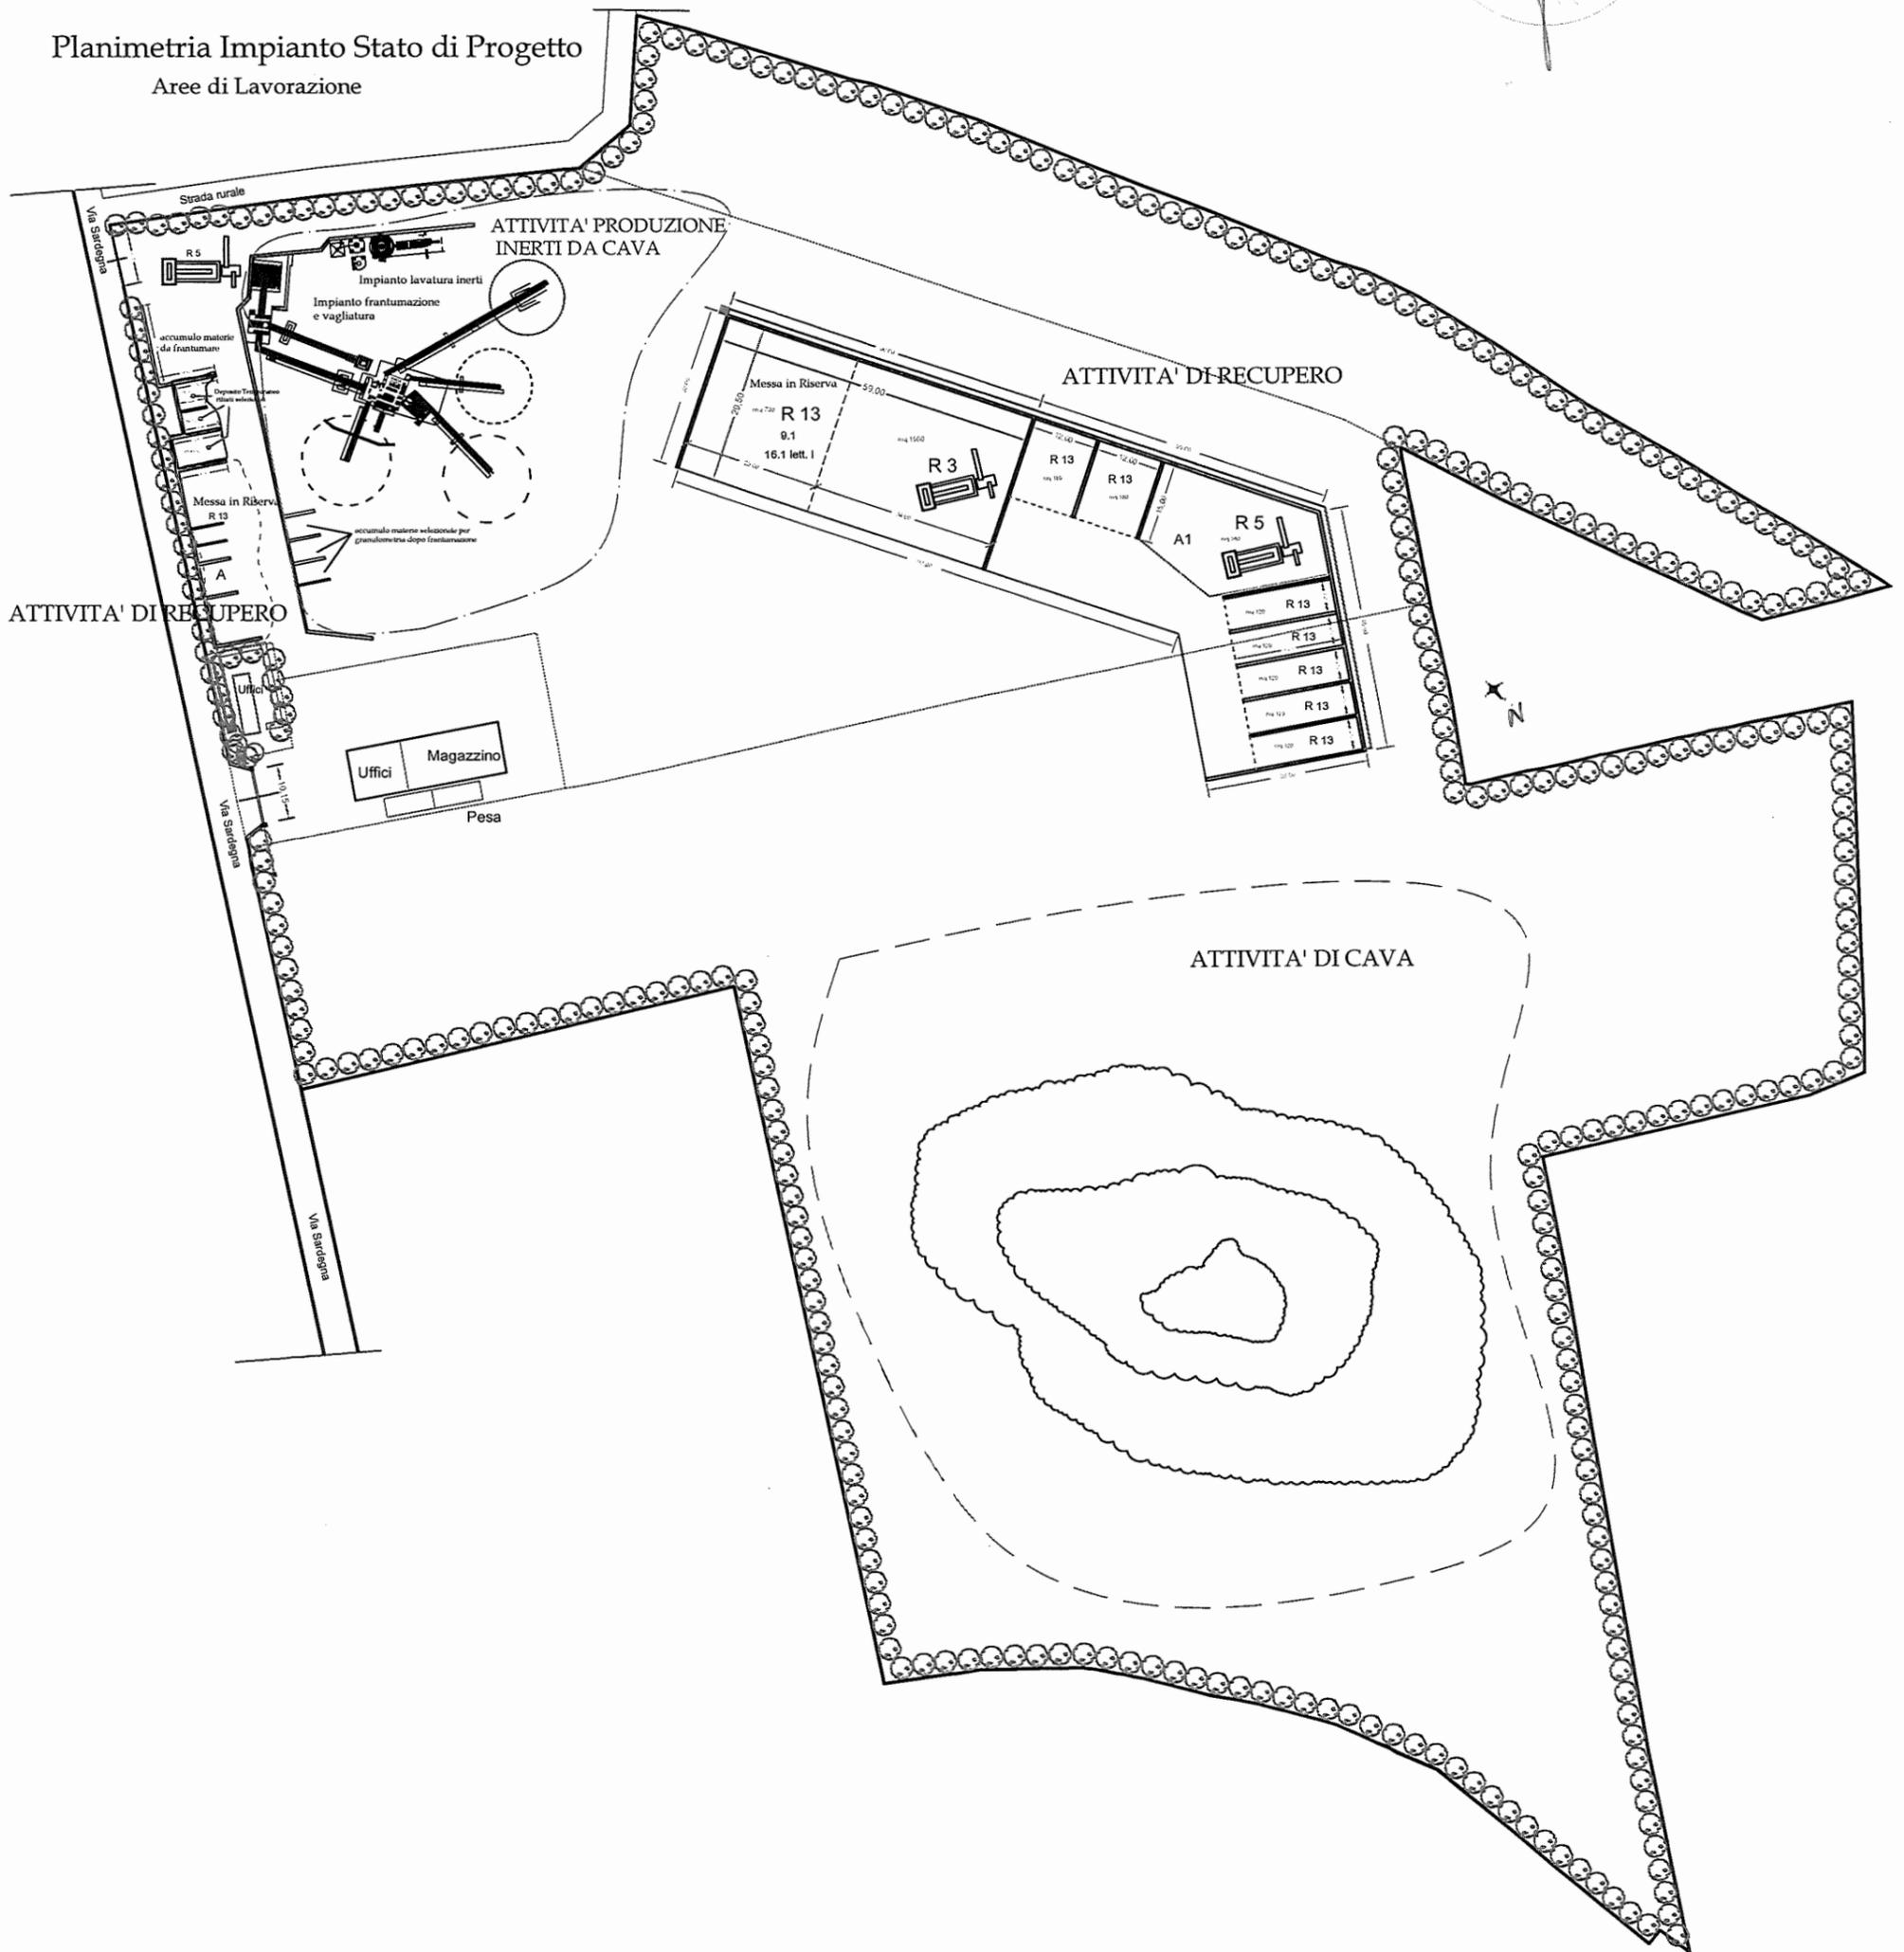


Planimetria Impianto Stato di Progetto  
Aree di Lavorazione

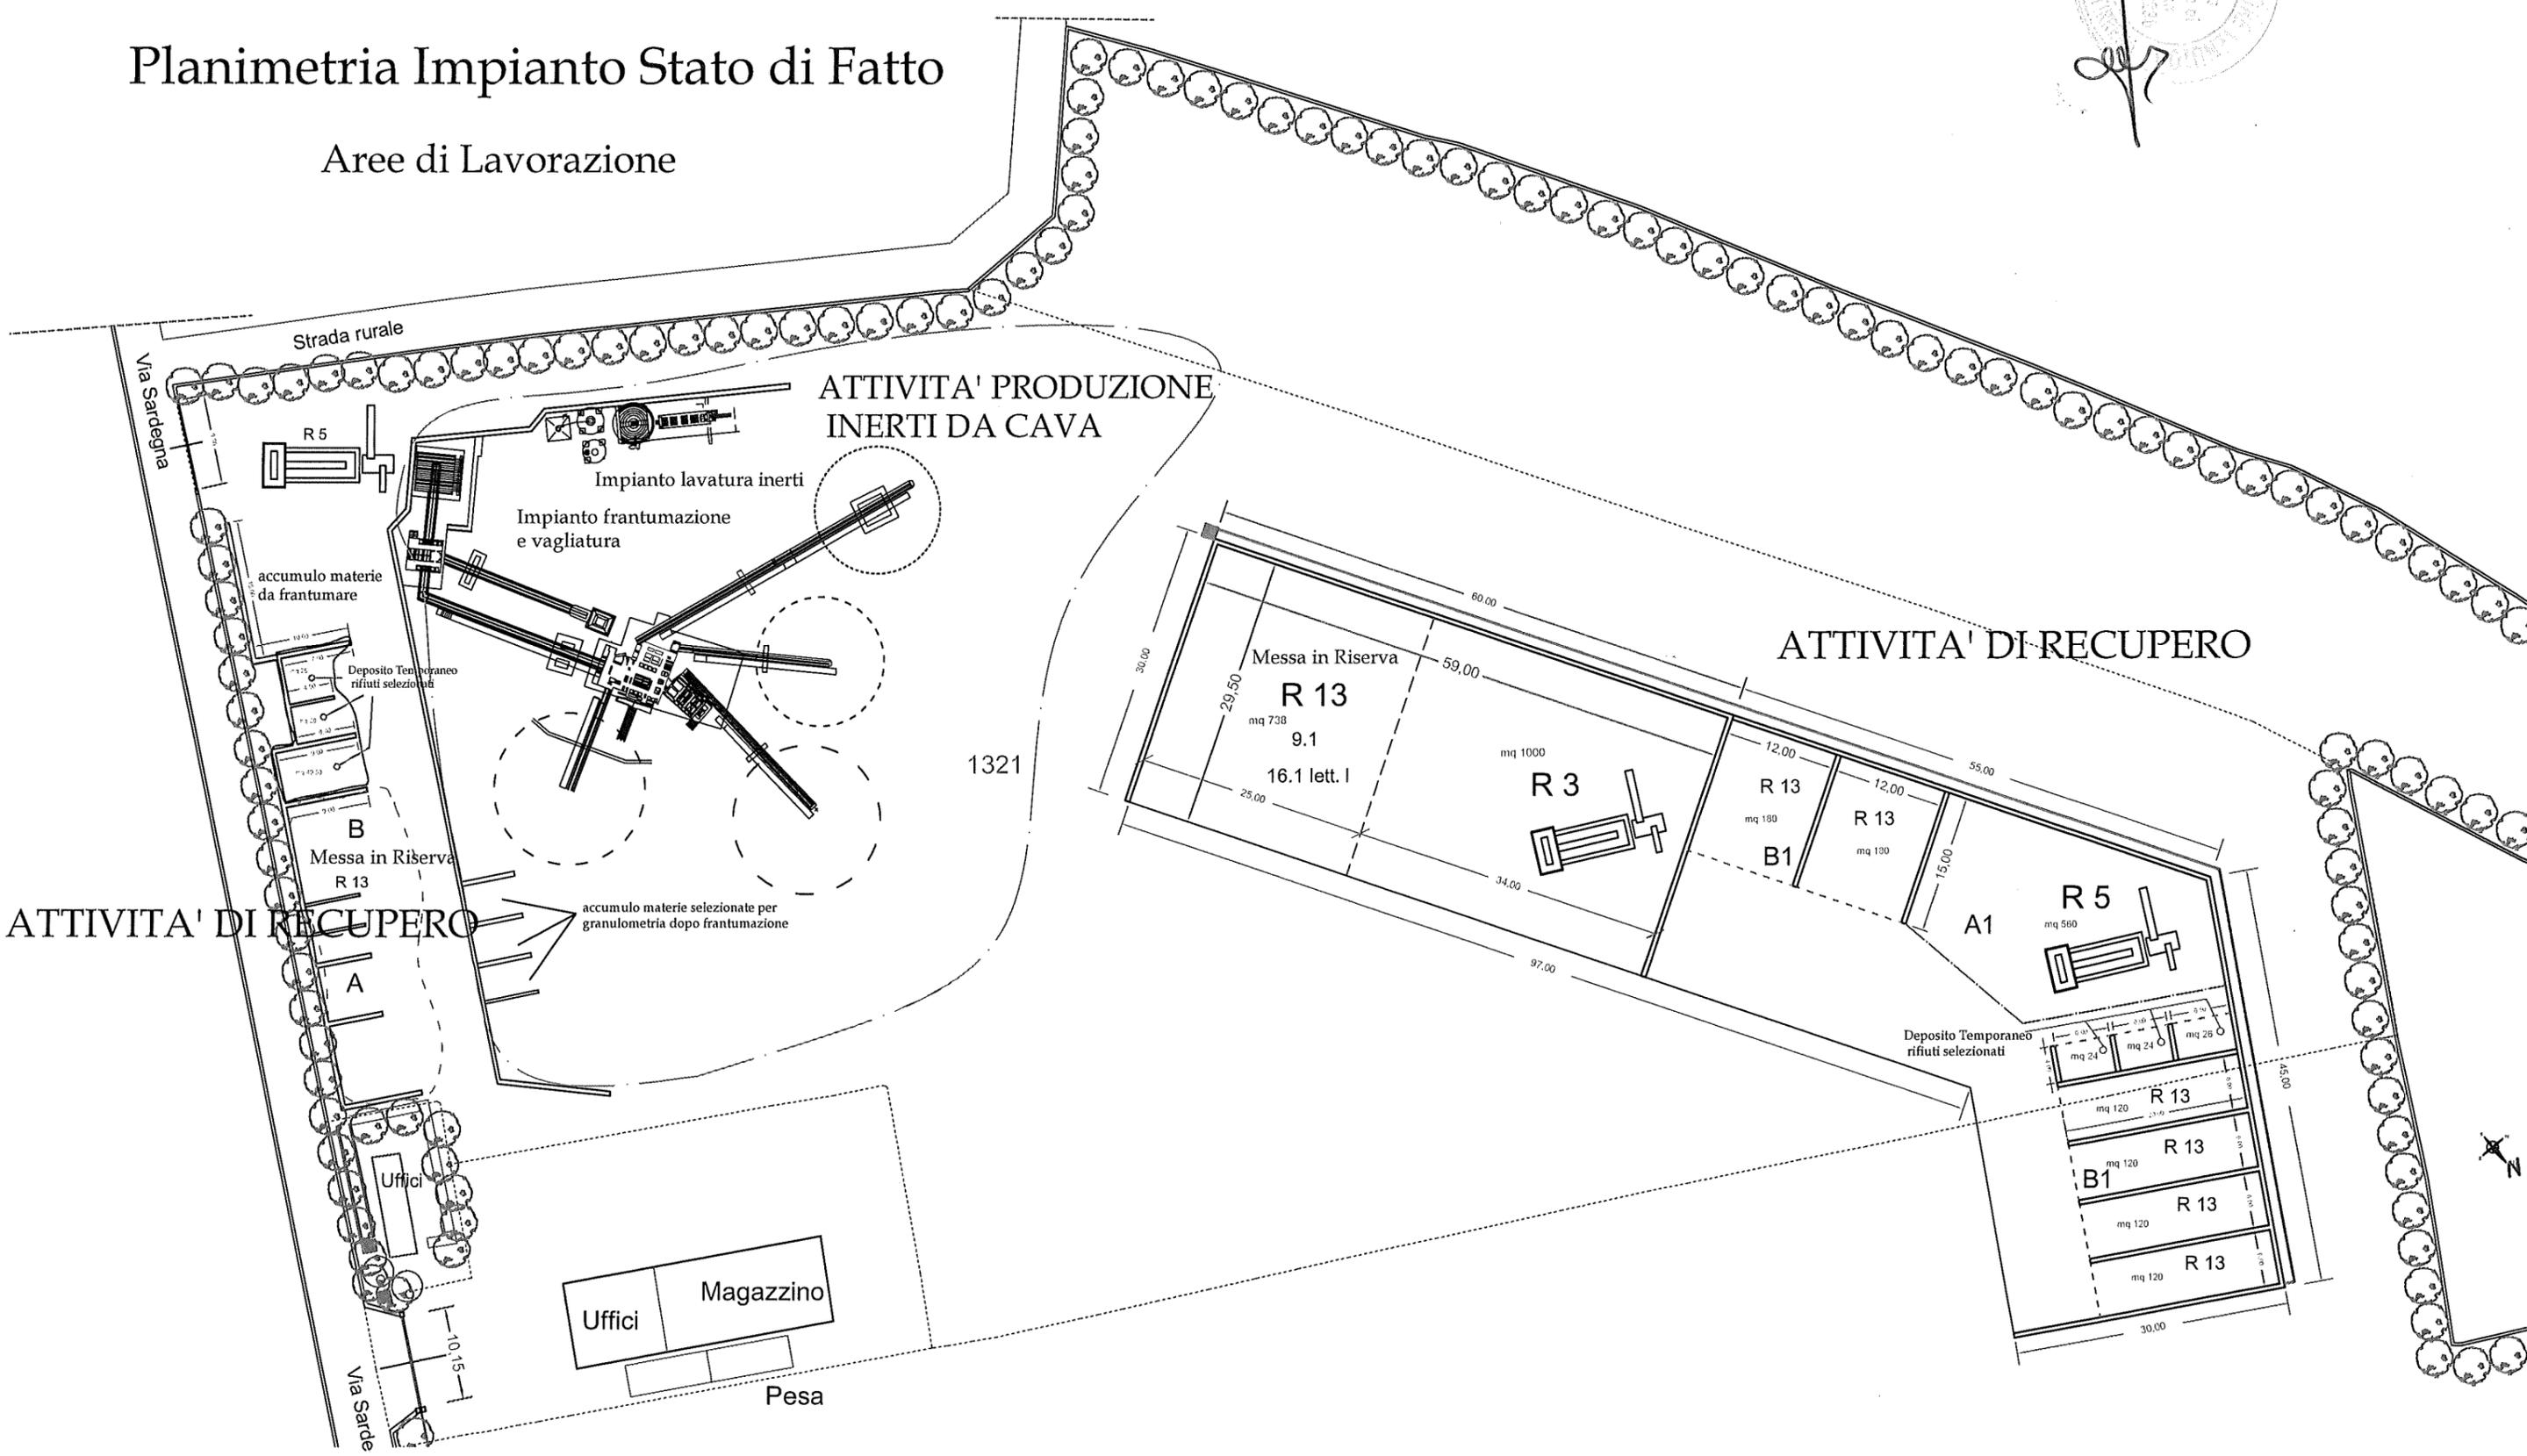



# Planimetria Impianto Stato di Fatto

## Aree di Lavorazione

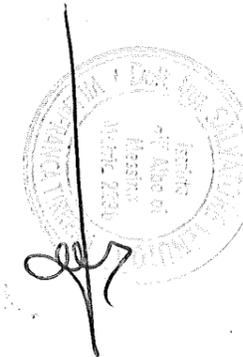


# Planimetria Impianto Stato di Progetto


Aree di Lavorazione

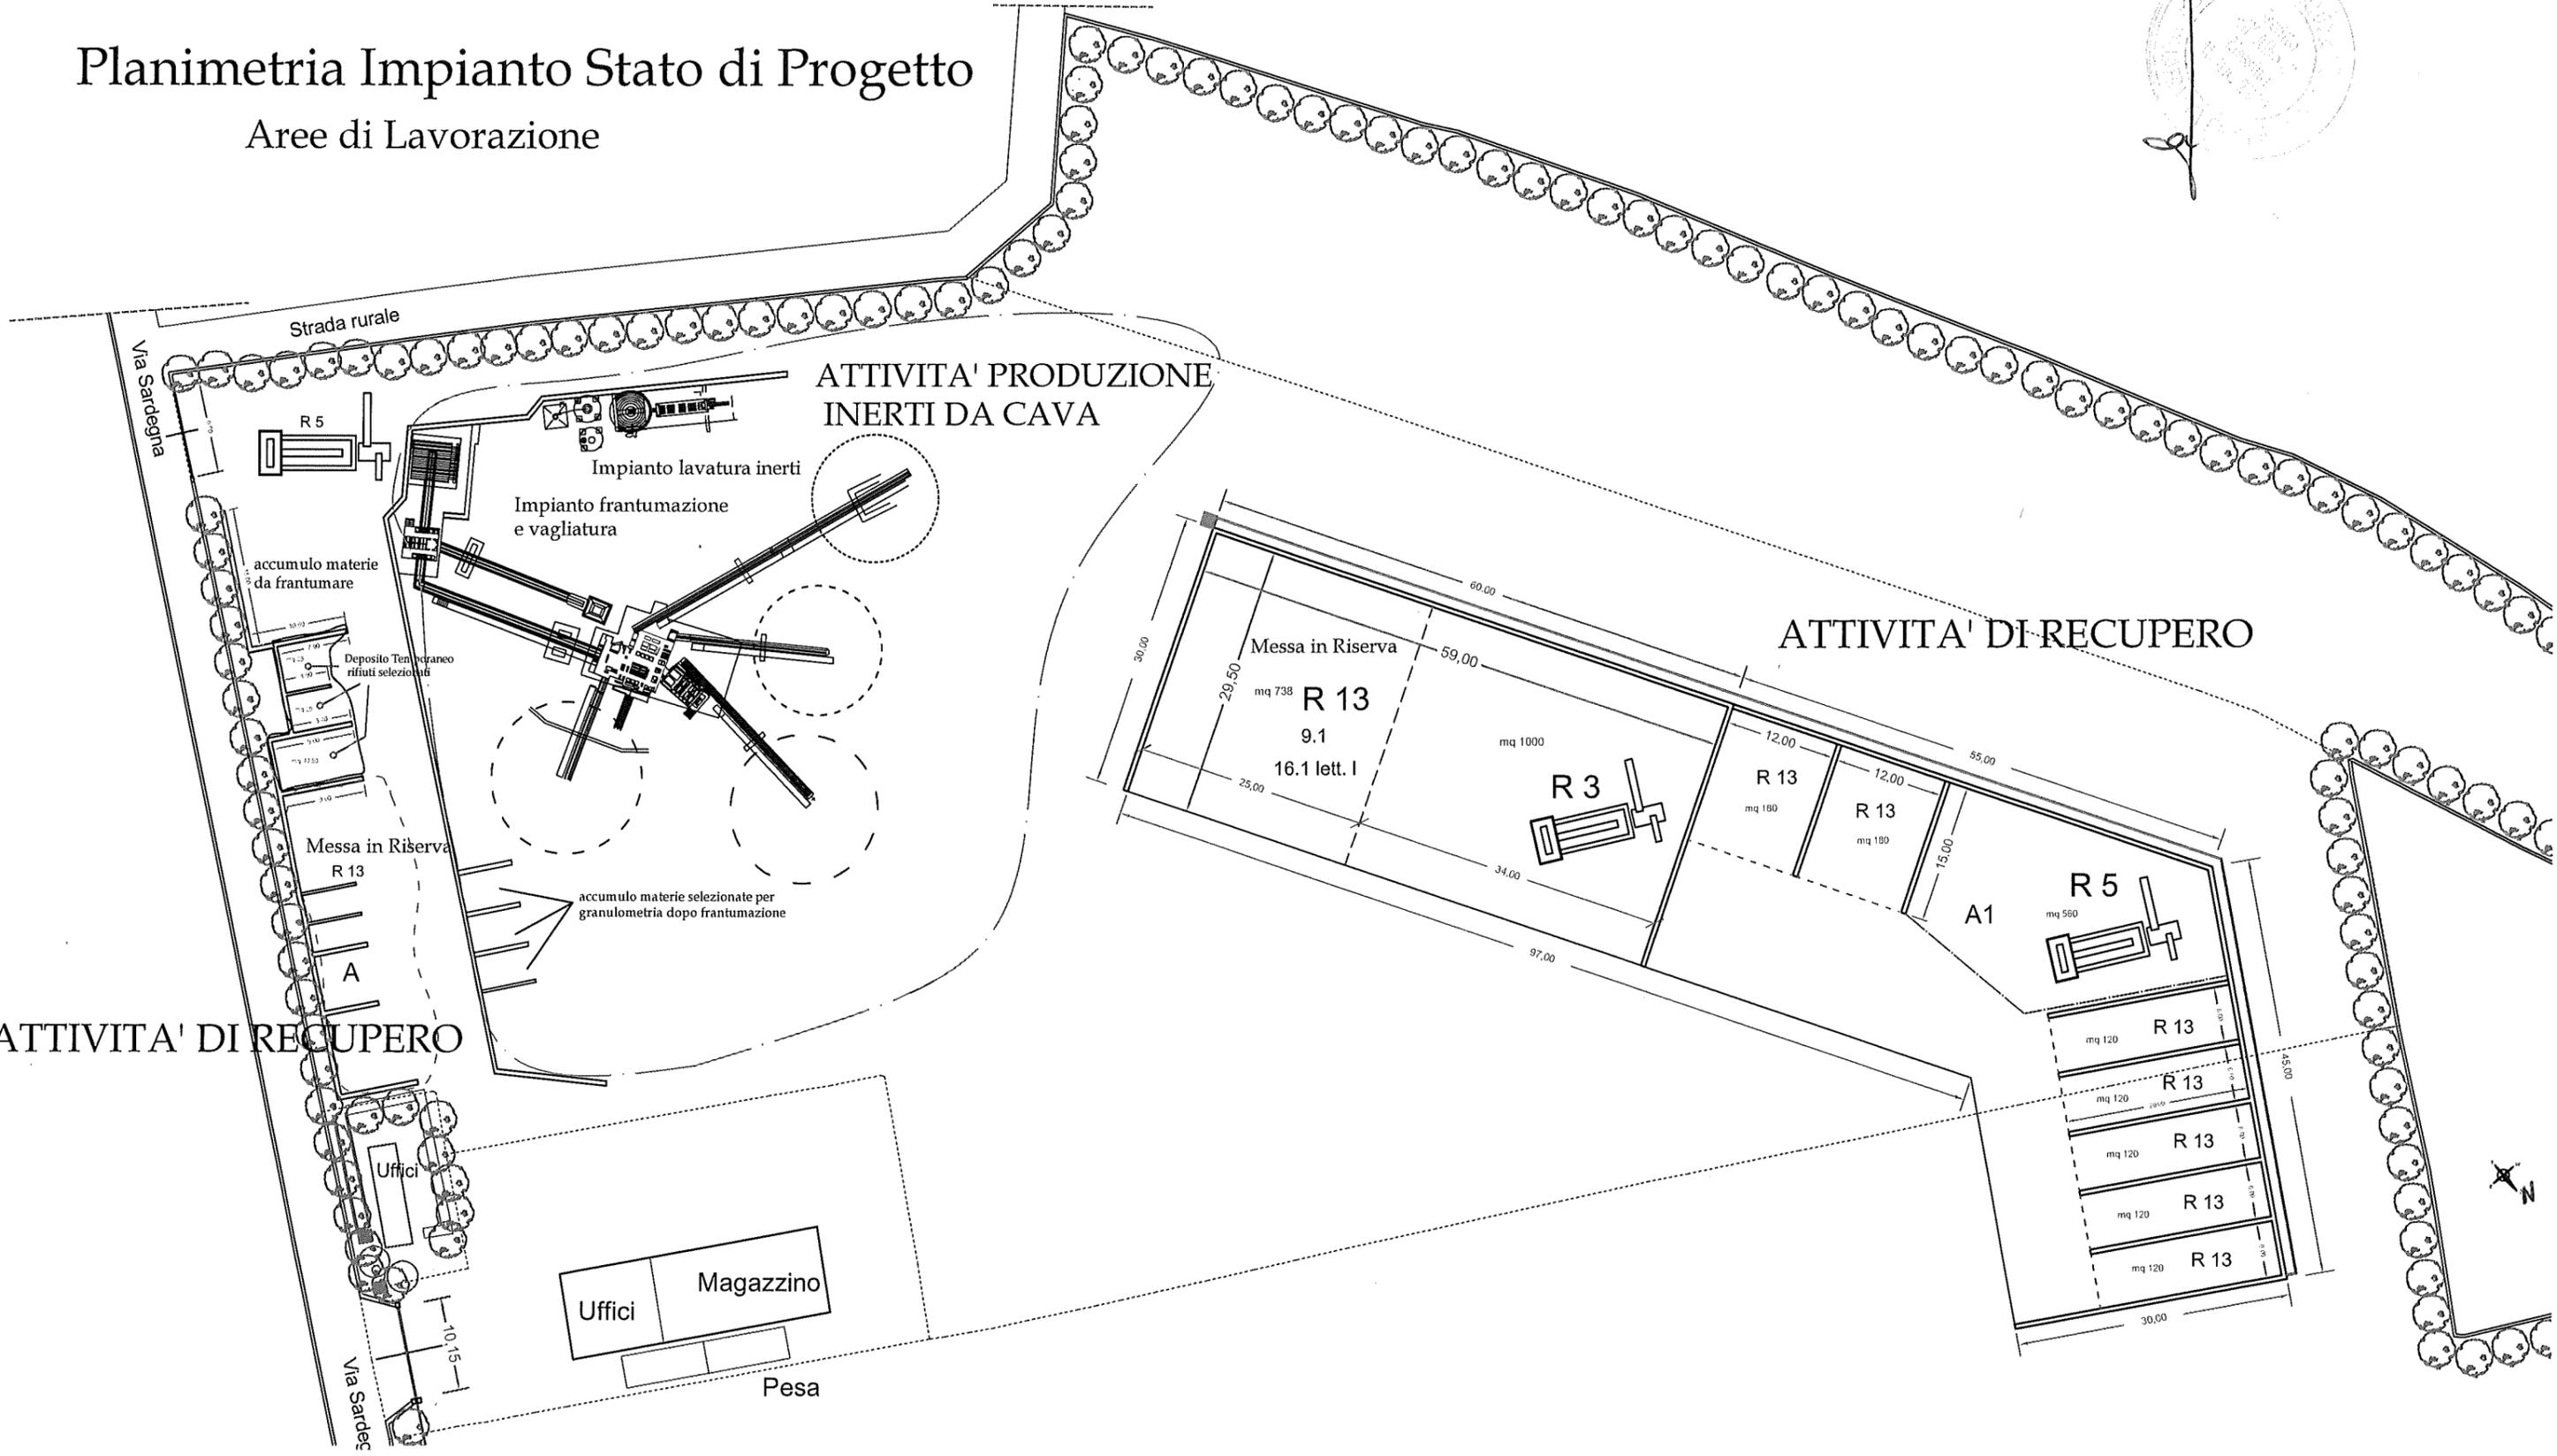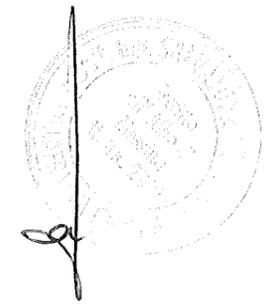


PLANIMETRIA STATO DI FATTO - R13-R3-R5

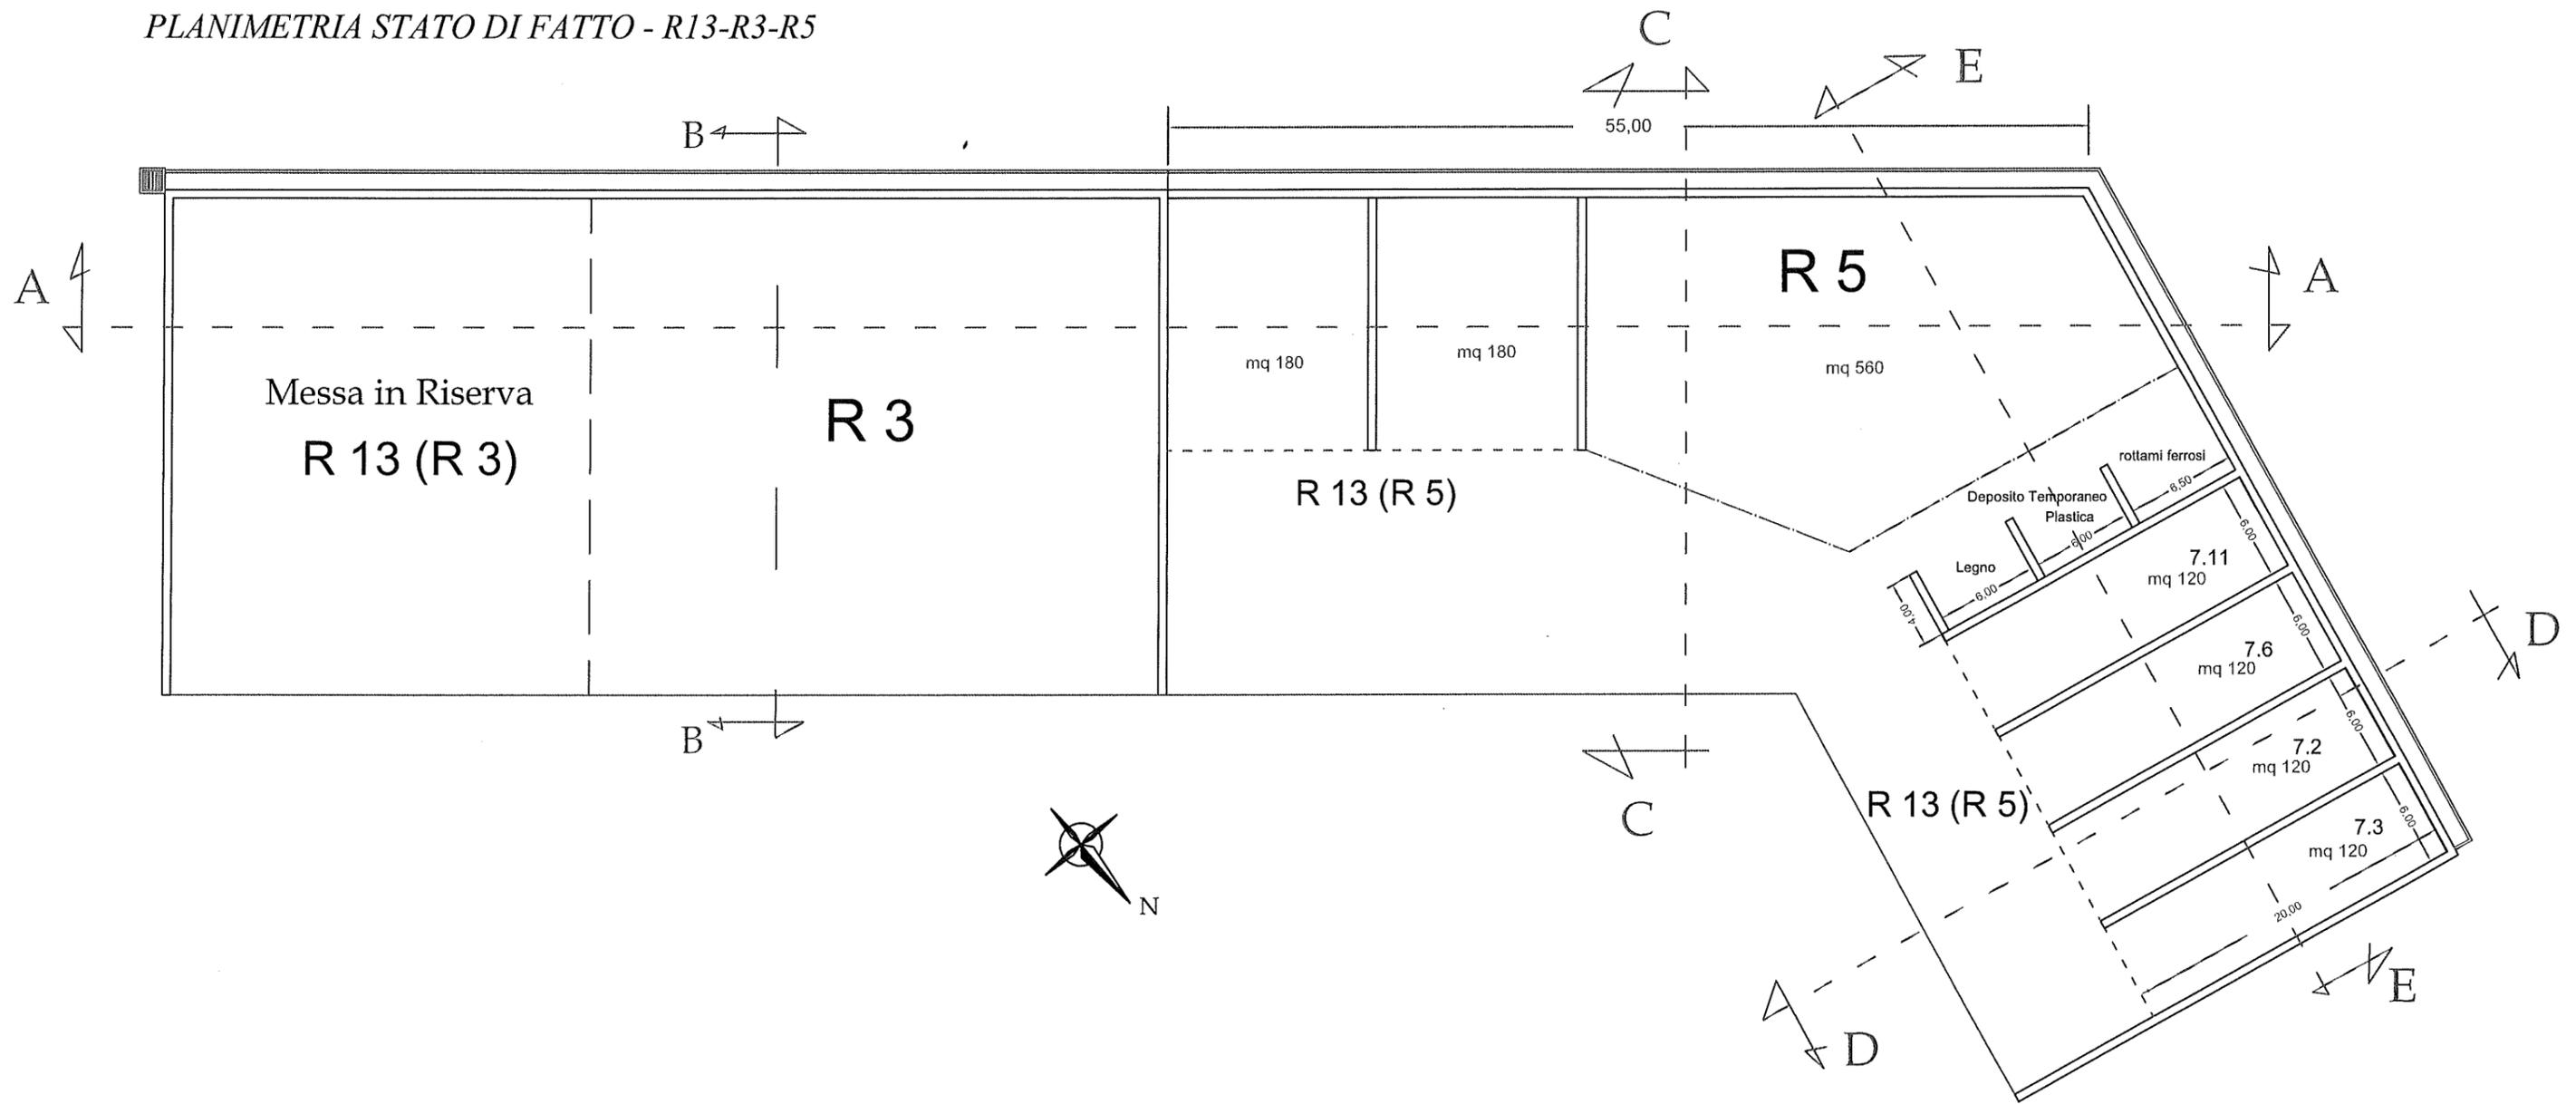


PLANIMETRIA STATO DI PROGETTO R13-R5

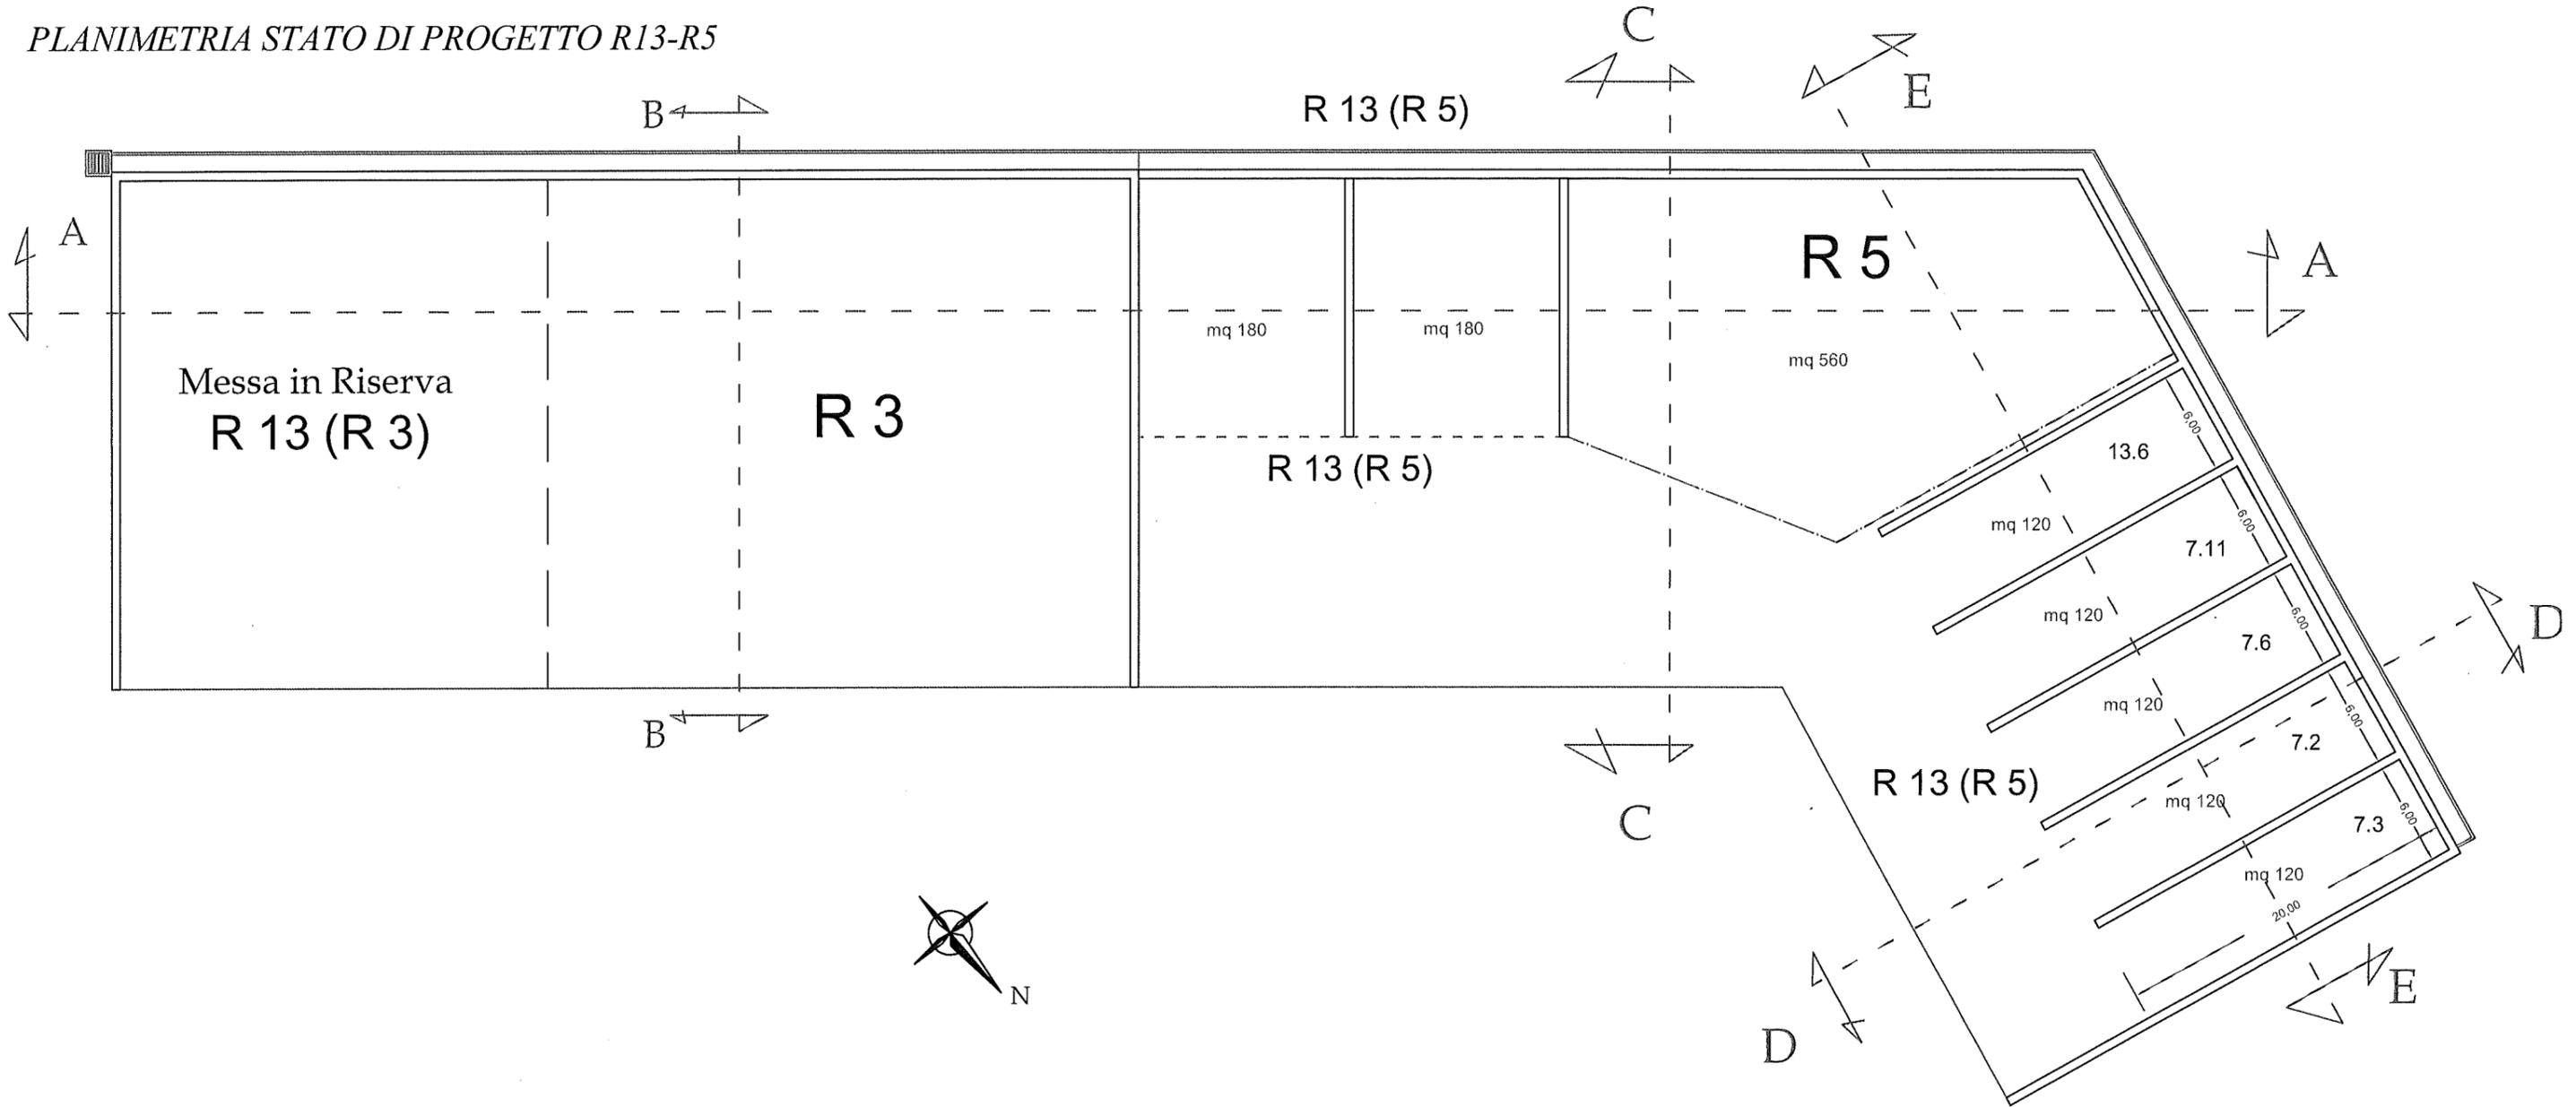


PLANIMETRIA DALL'ALTO STATO DI PROGETTO - R13-R5

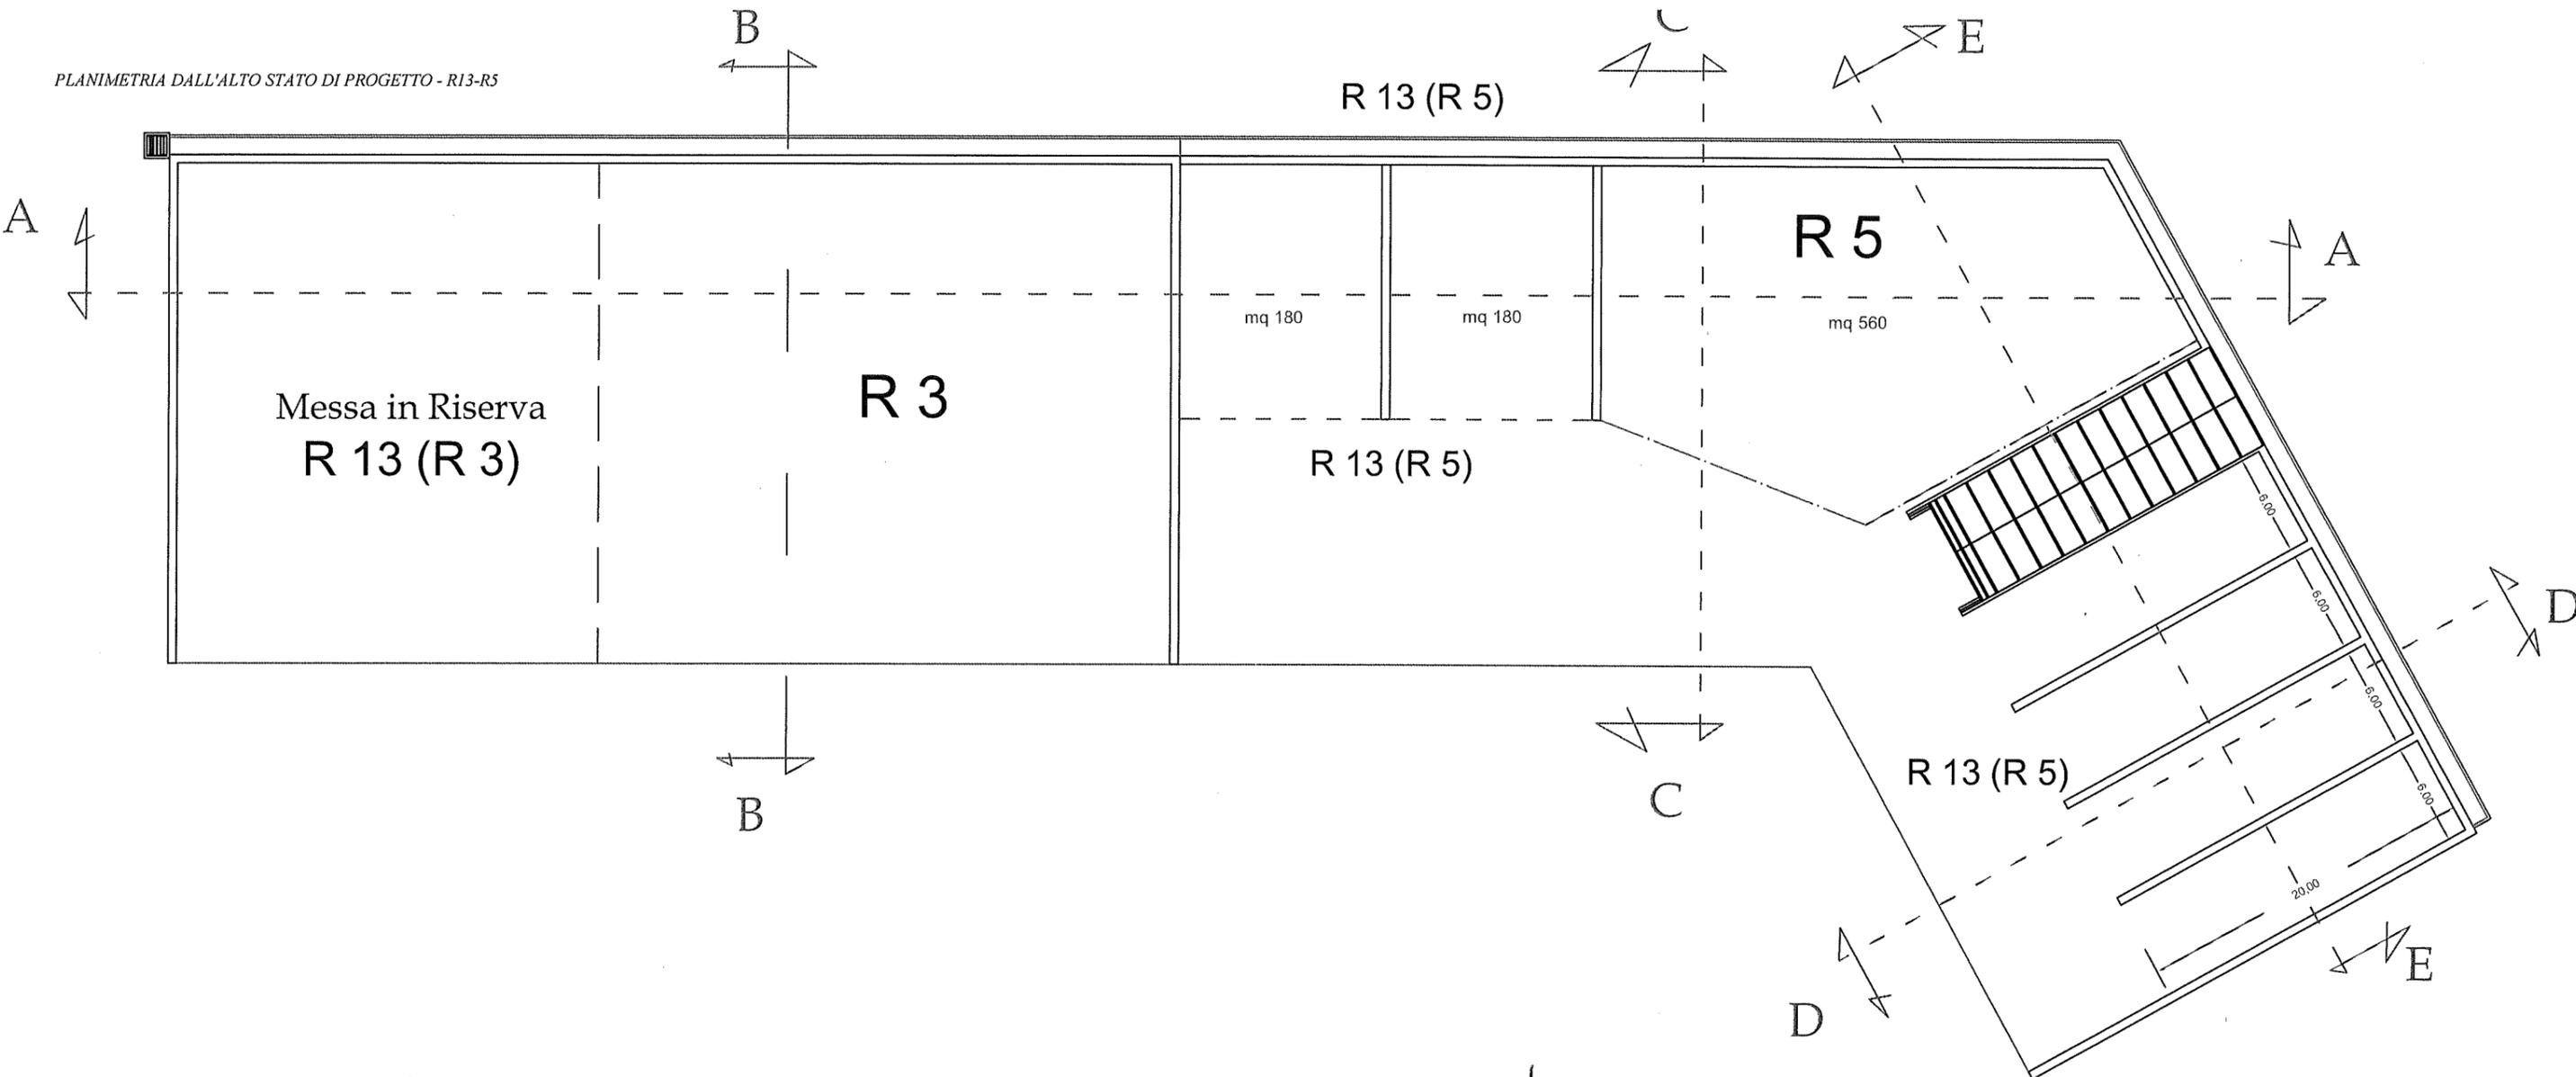


PROSPETTO Est - Stato di Progetto

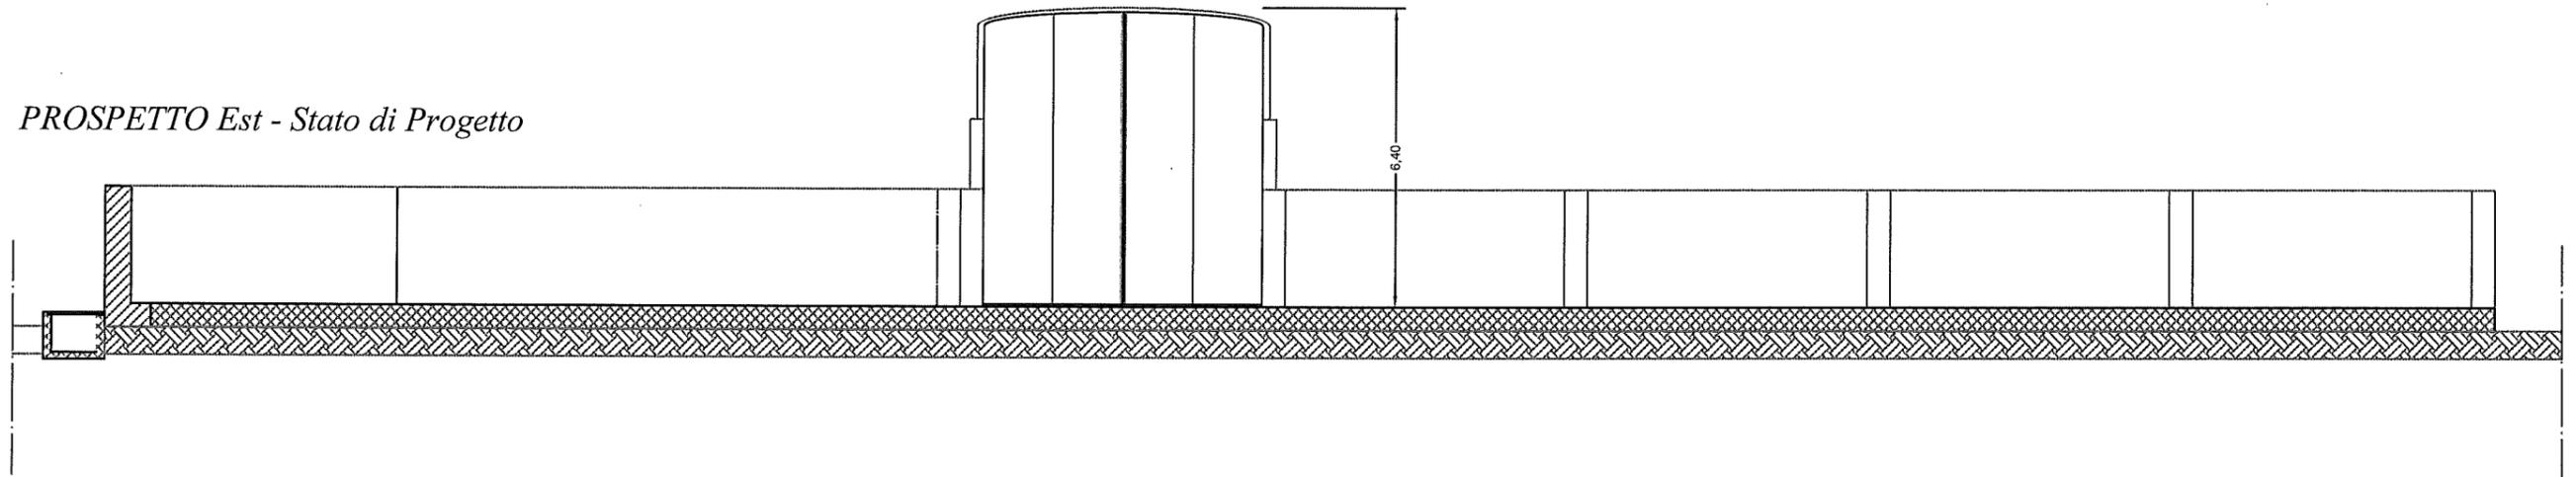

SEZIONE B-B - Stato di Fatto e di Progetto

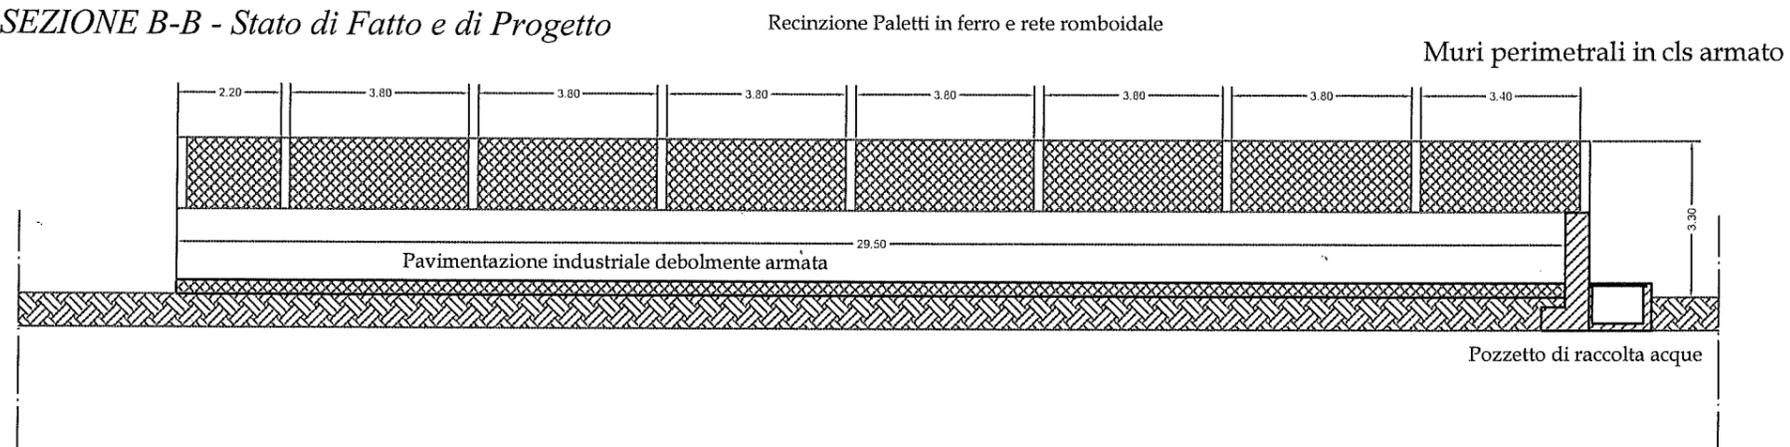


SEZIONE C-C - Stato di Fatto e di Progetto

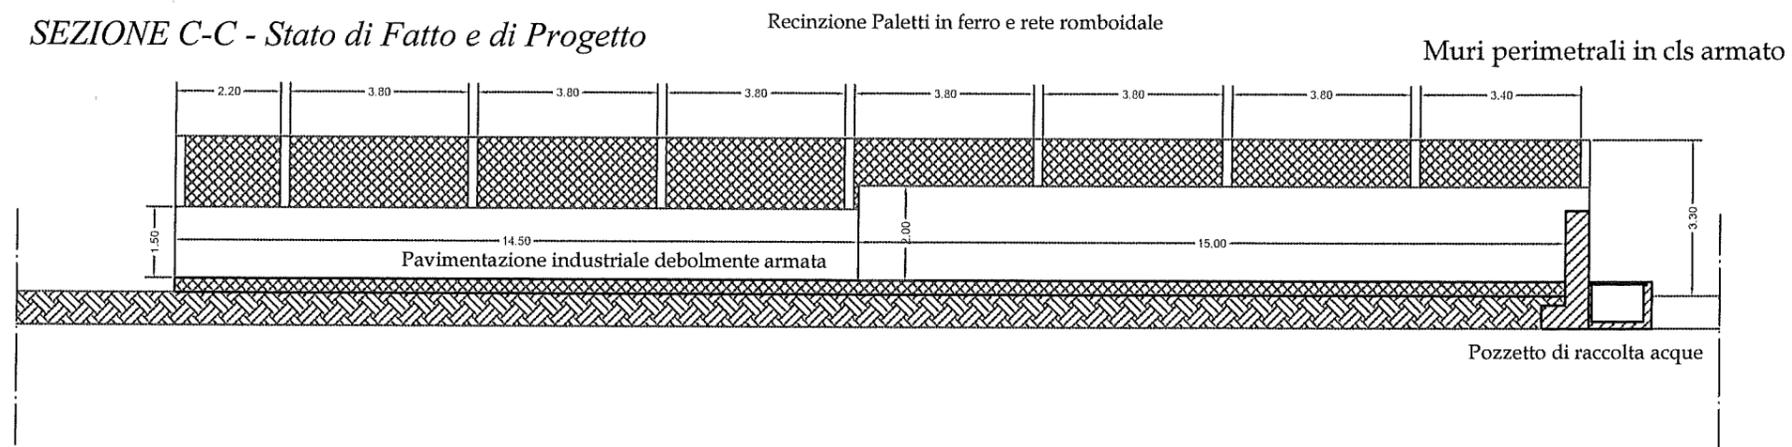


A handwritten signature or mark consisting of a large, stylized loop and a vertical line extending upwards.

SEZIONE E-E - Stato di Progetto

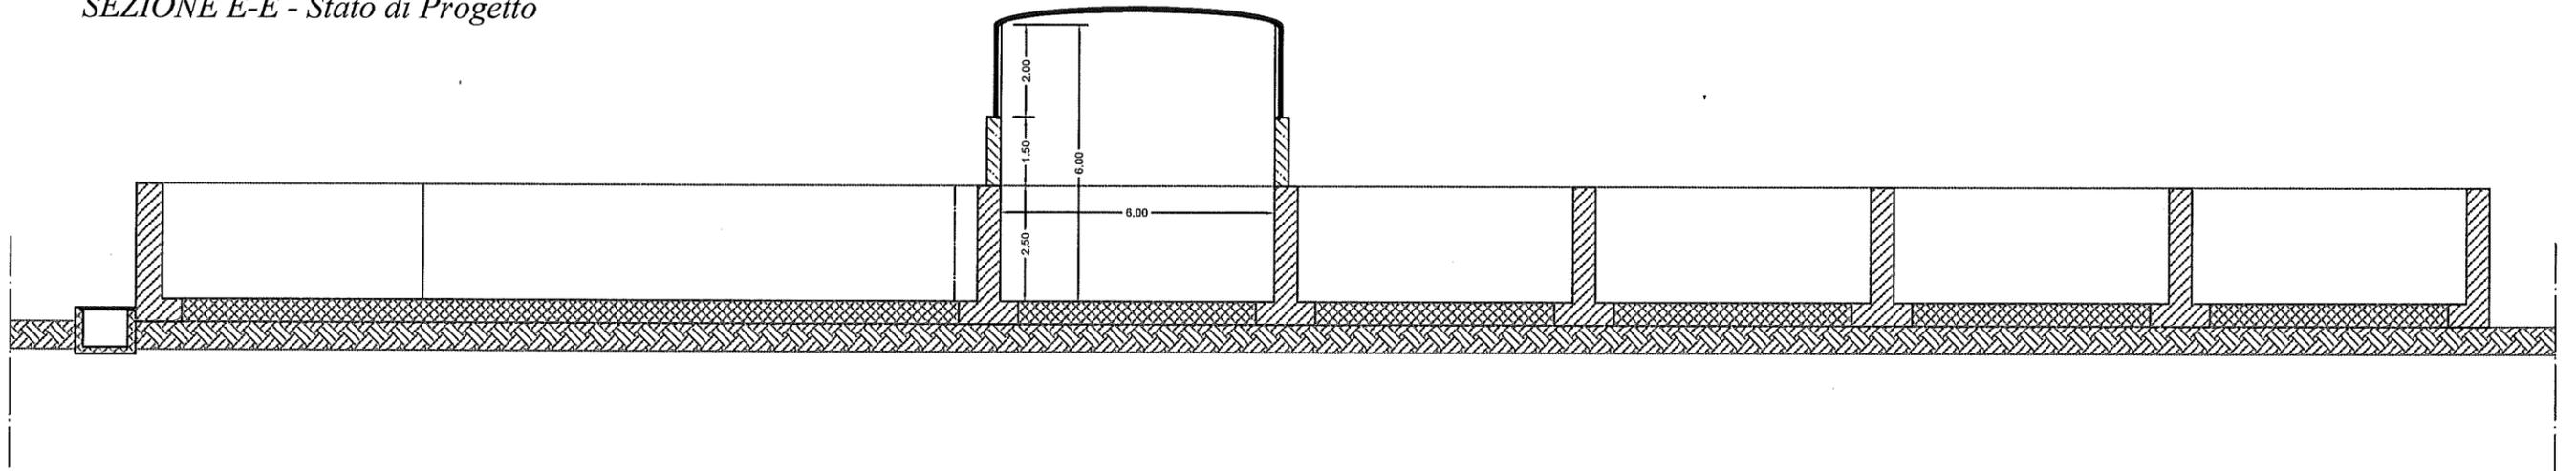


SEZIONE D-D - Stato di Fatto e di Progetto

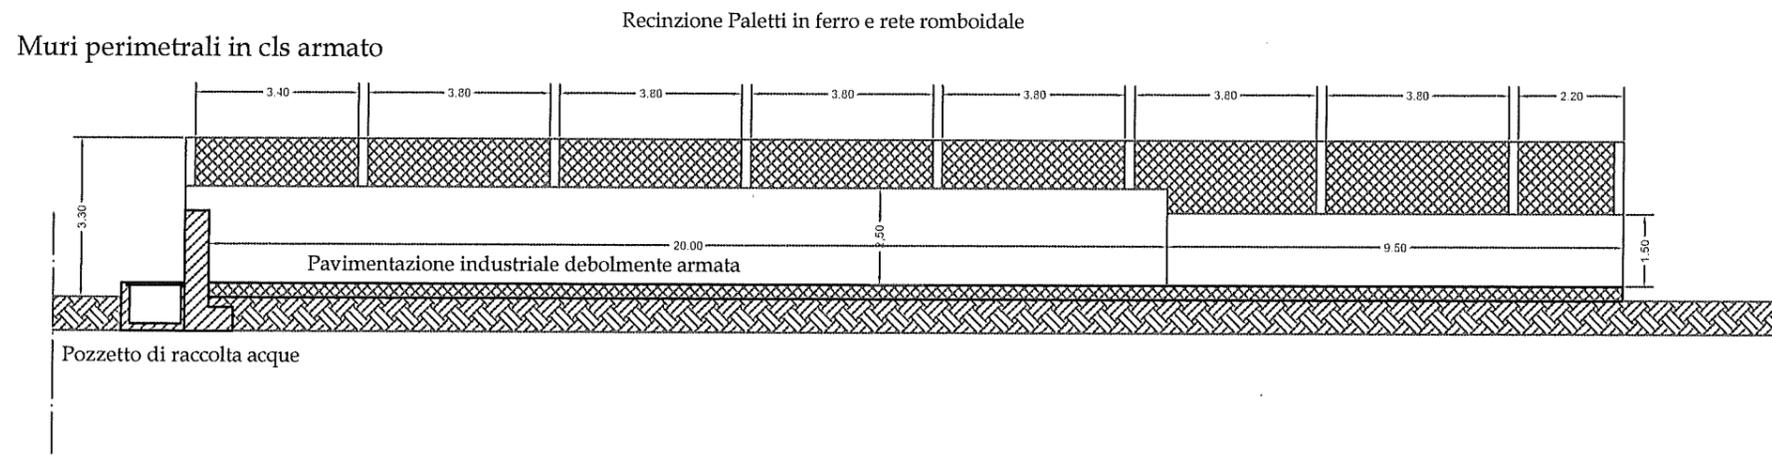

A handwritten signature or stamp, possibly indicating approval or completion of the design.

PROSPETTO Est -Stato di Progetto

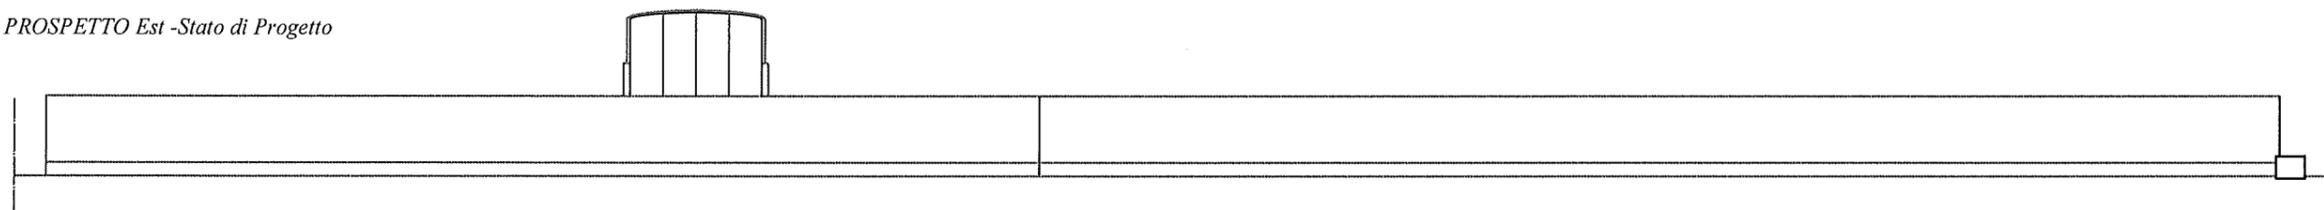

SEZIONE A-A - Stato di Fatto e di Progetto

