

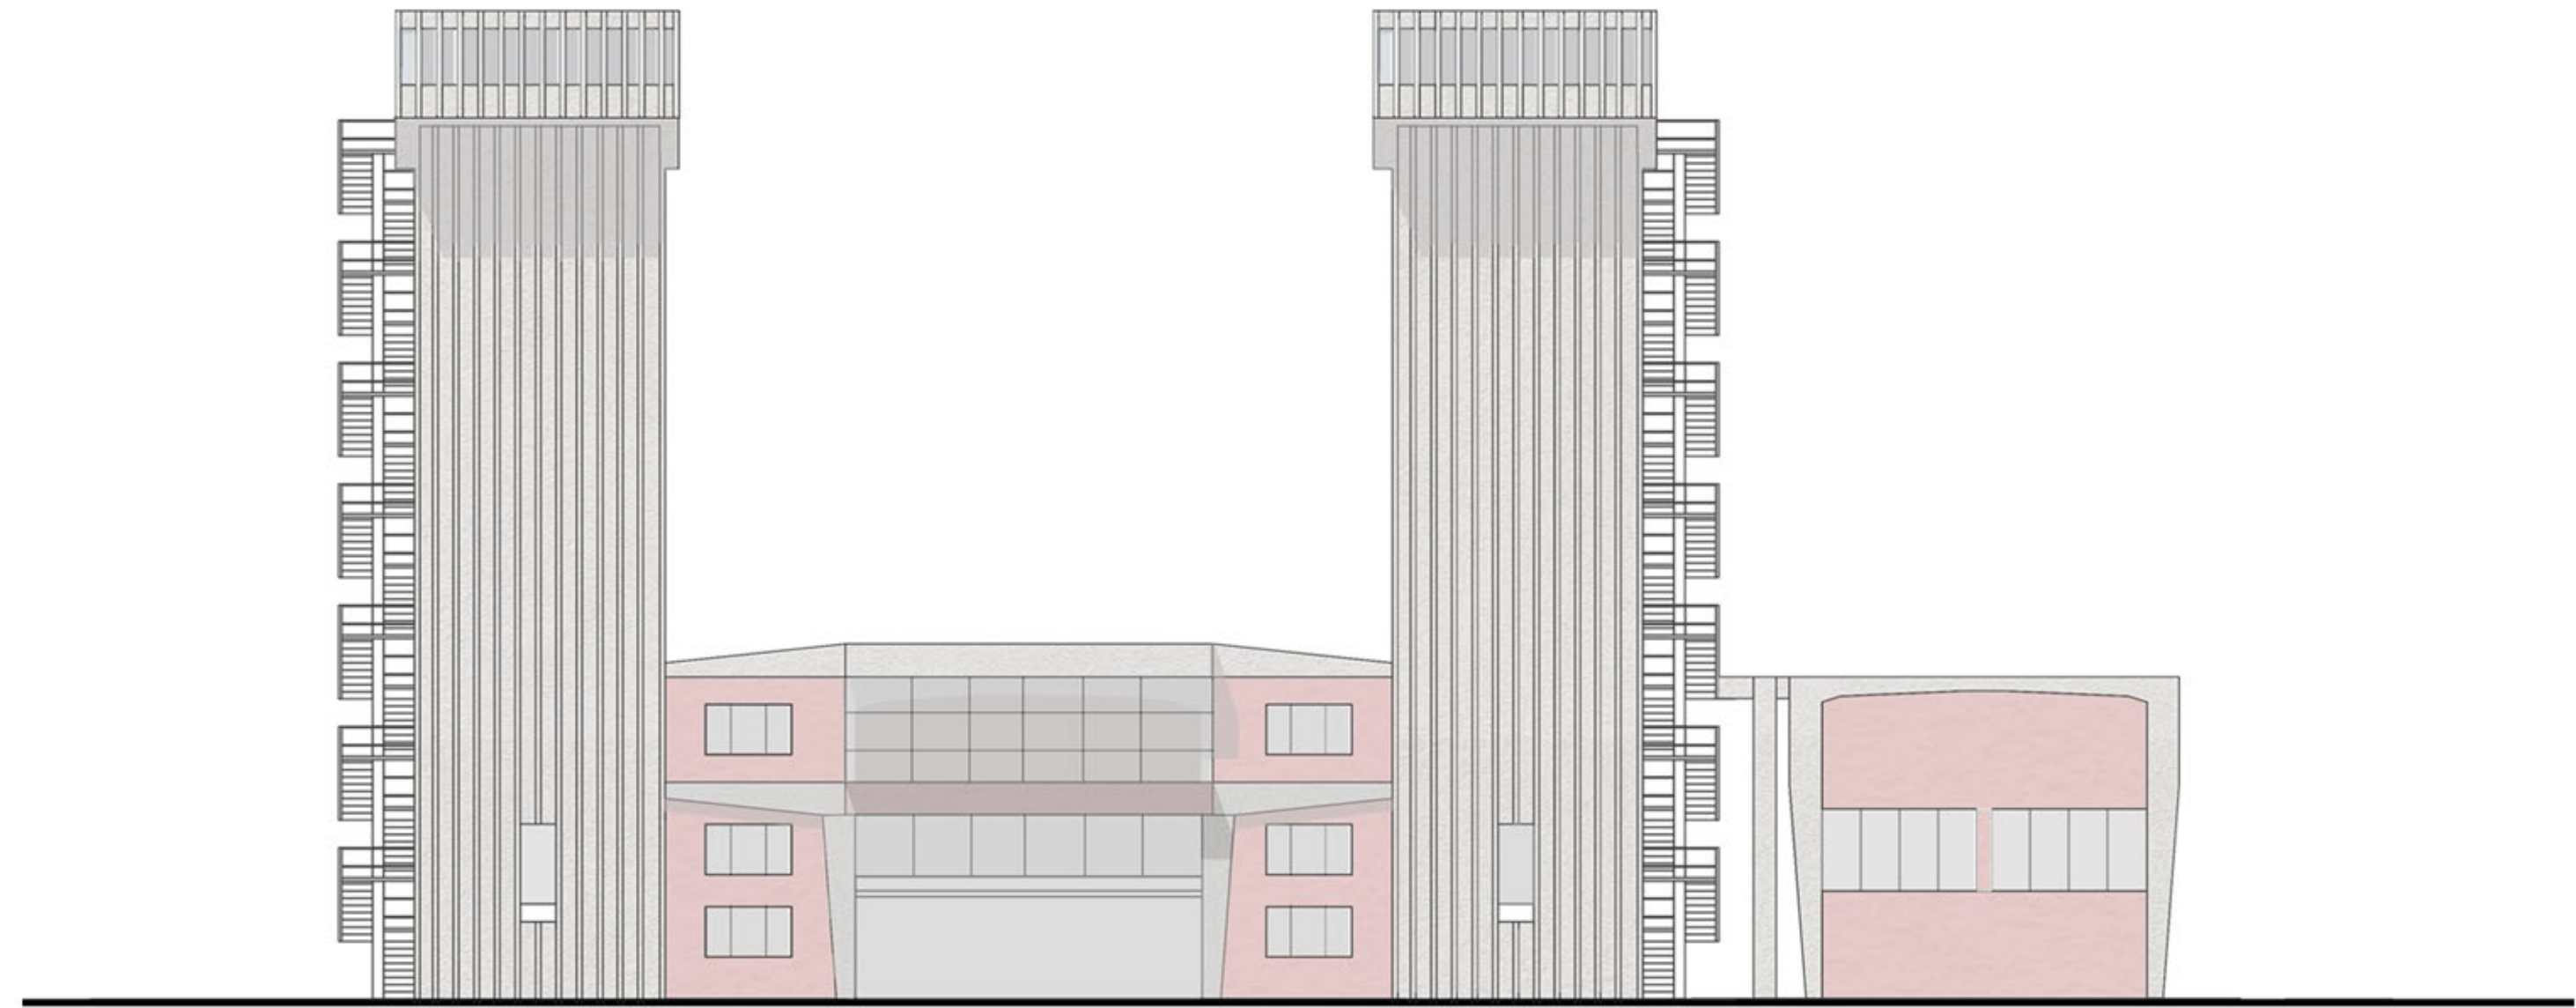



TAVOLA 2 - PROPOSTA PROGETTUALE per : “Concorso di idee per la riqualificazione dell'areale "Capo Peloro" ricadente nel sito Natura 2000 - ZPS ITA030042.”
STATO ATTUALE “TORRI DI CONTRAPPESATURA DEI CAVI” o “TORRI MORANDI”

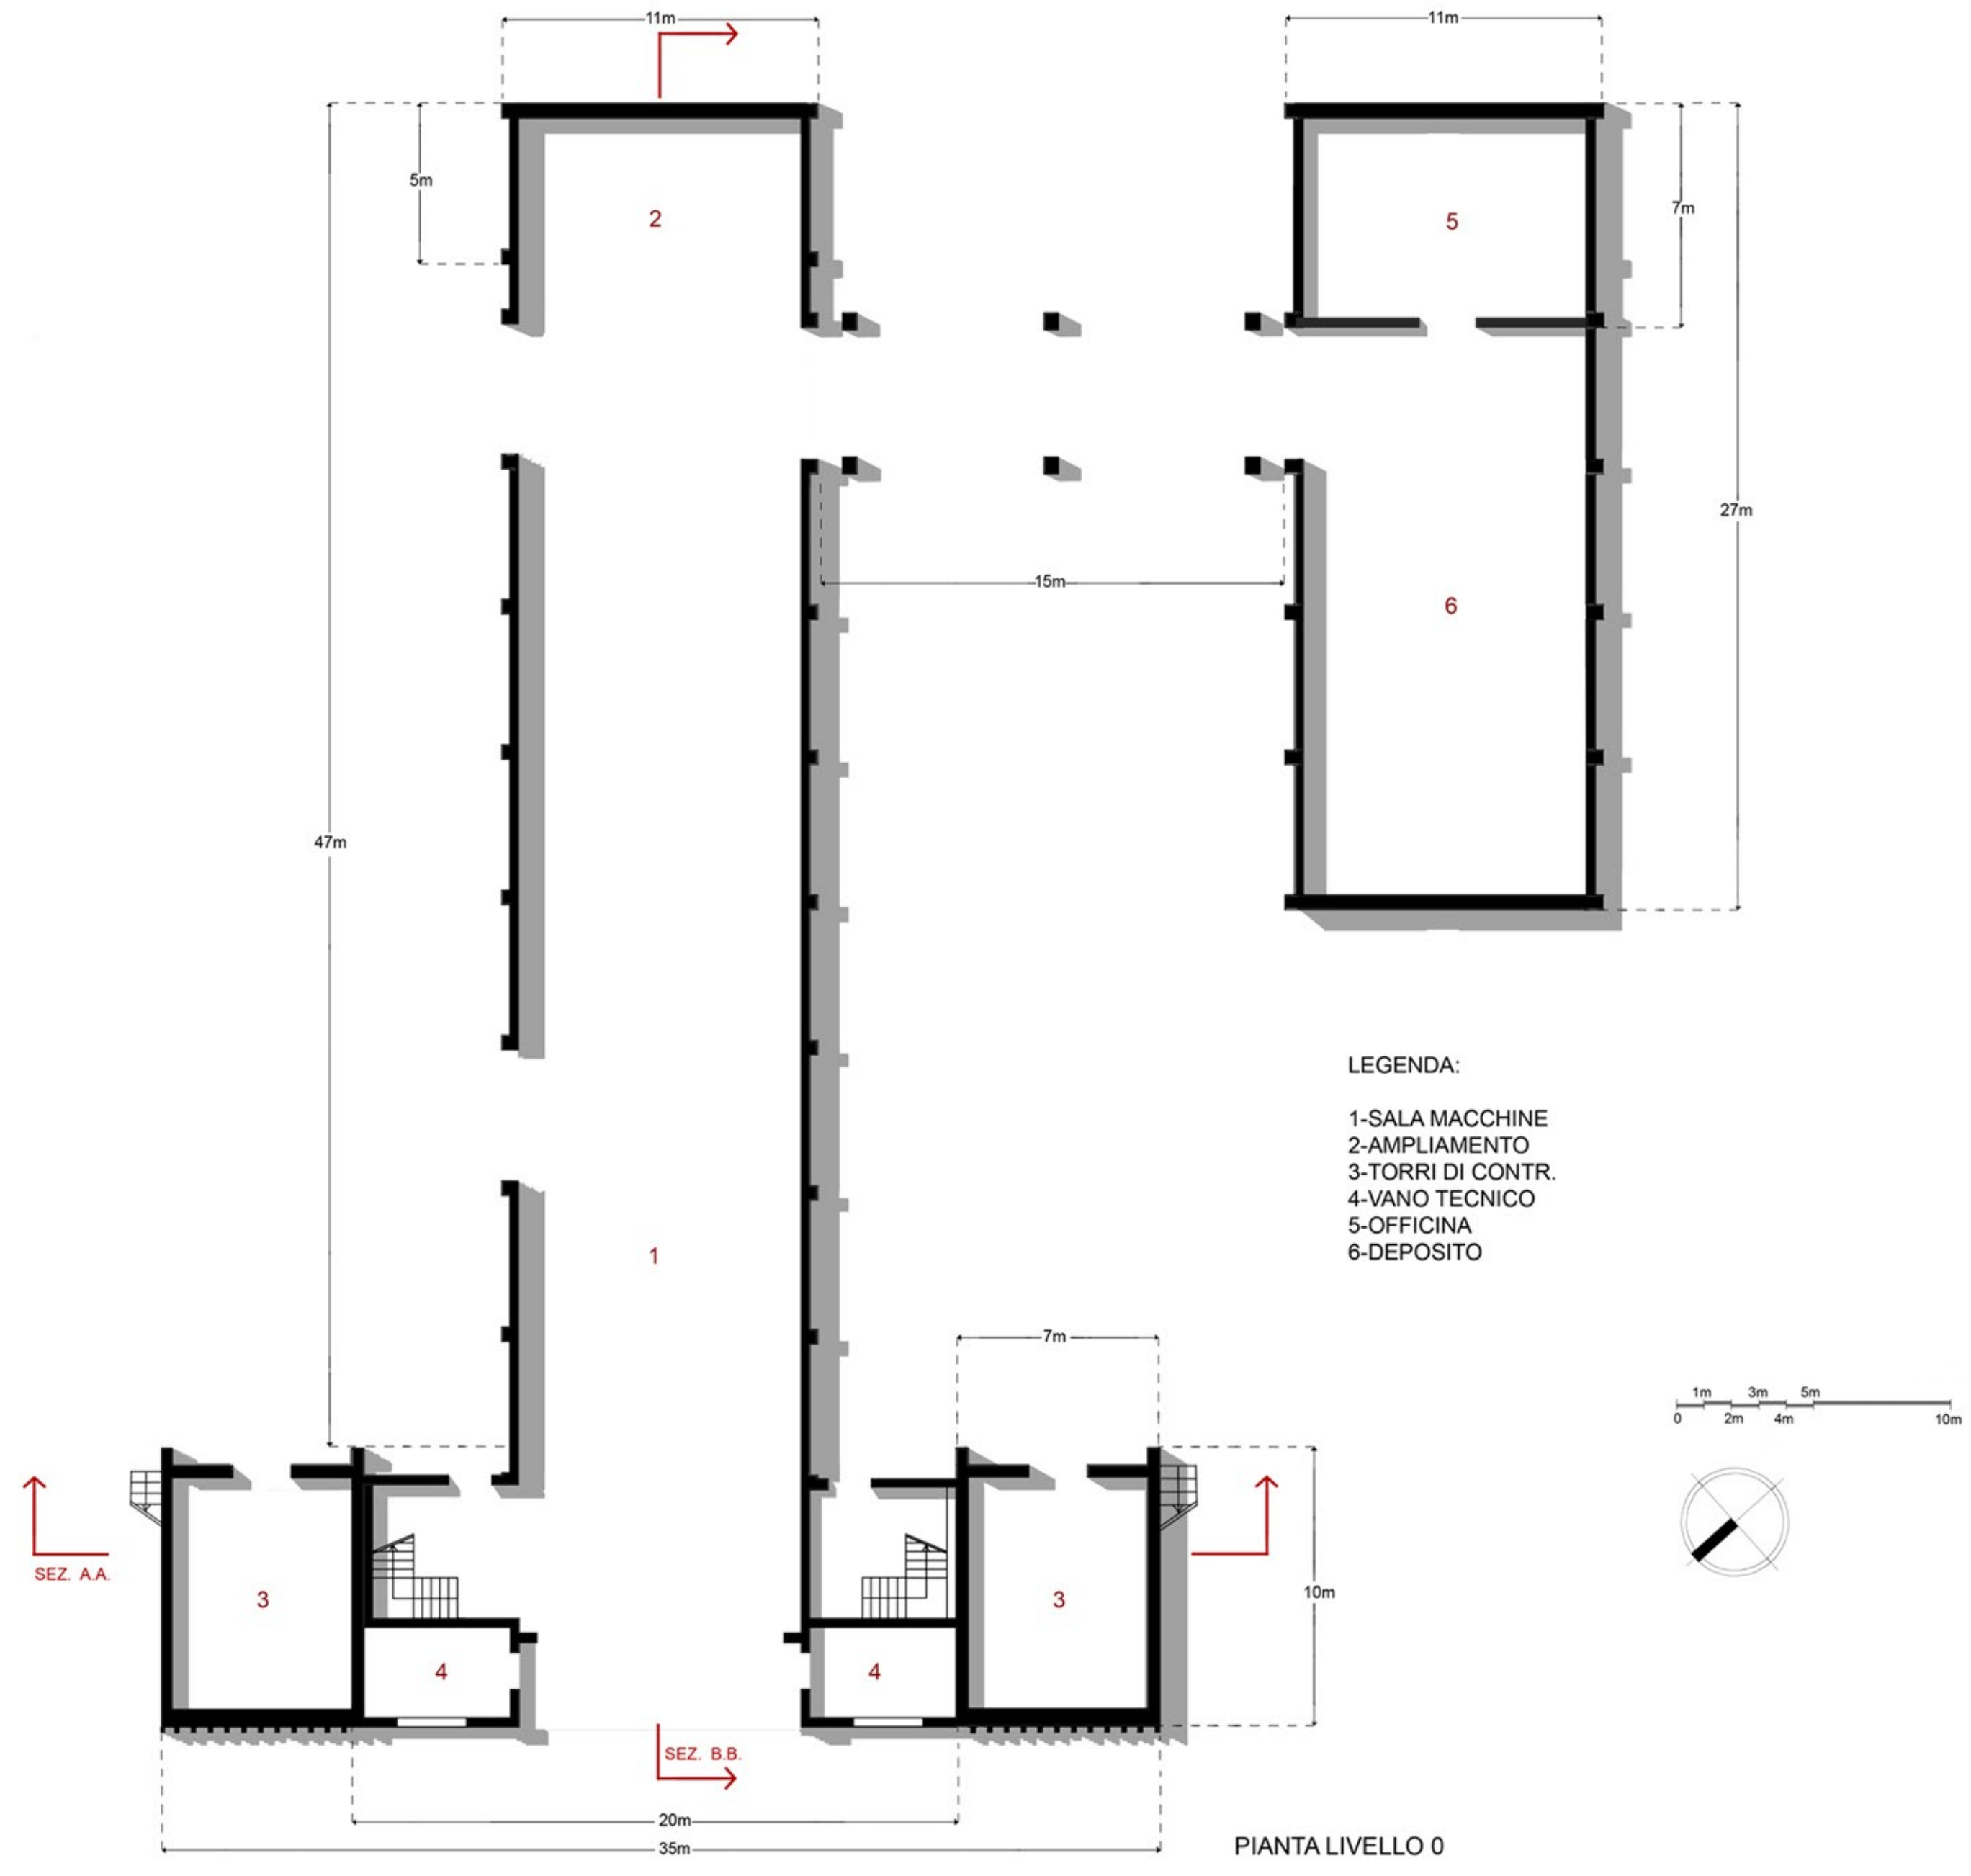

PROSPETTO NORD

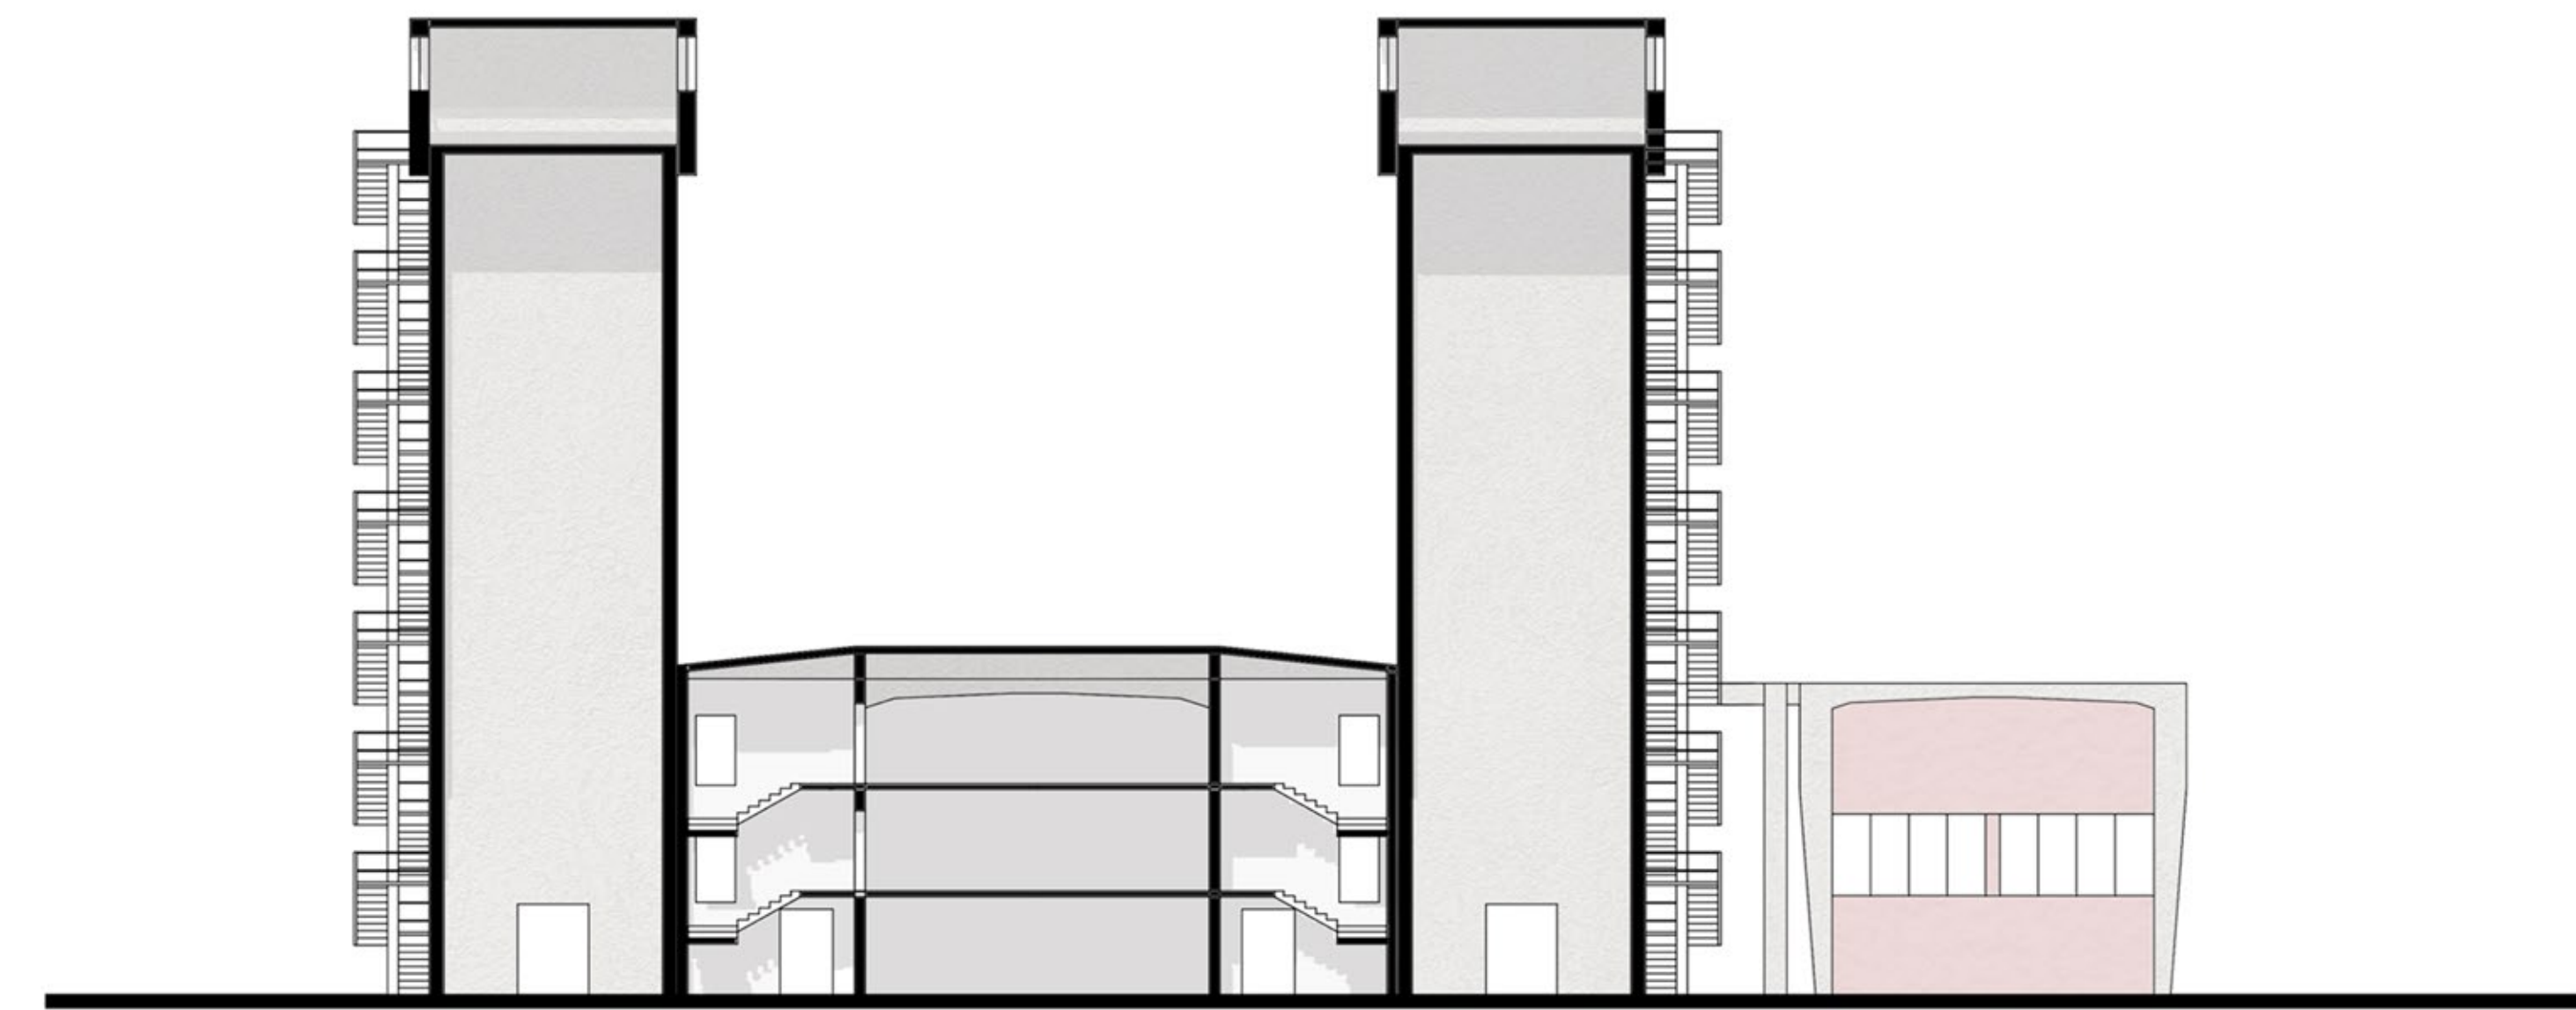

SEZIONE A.A.

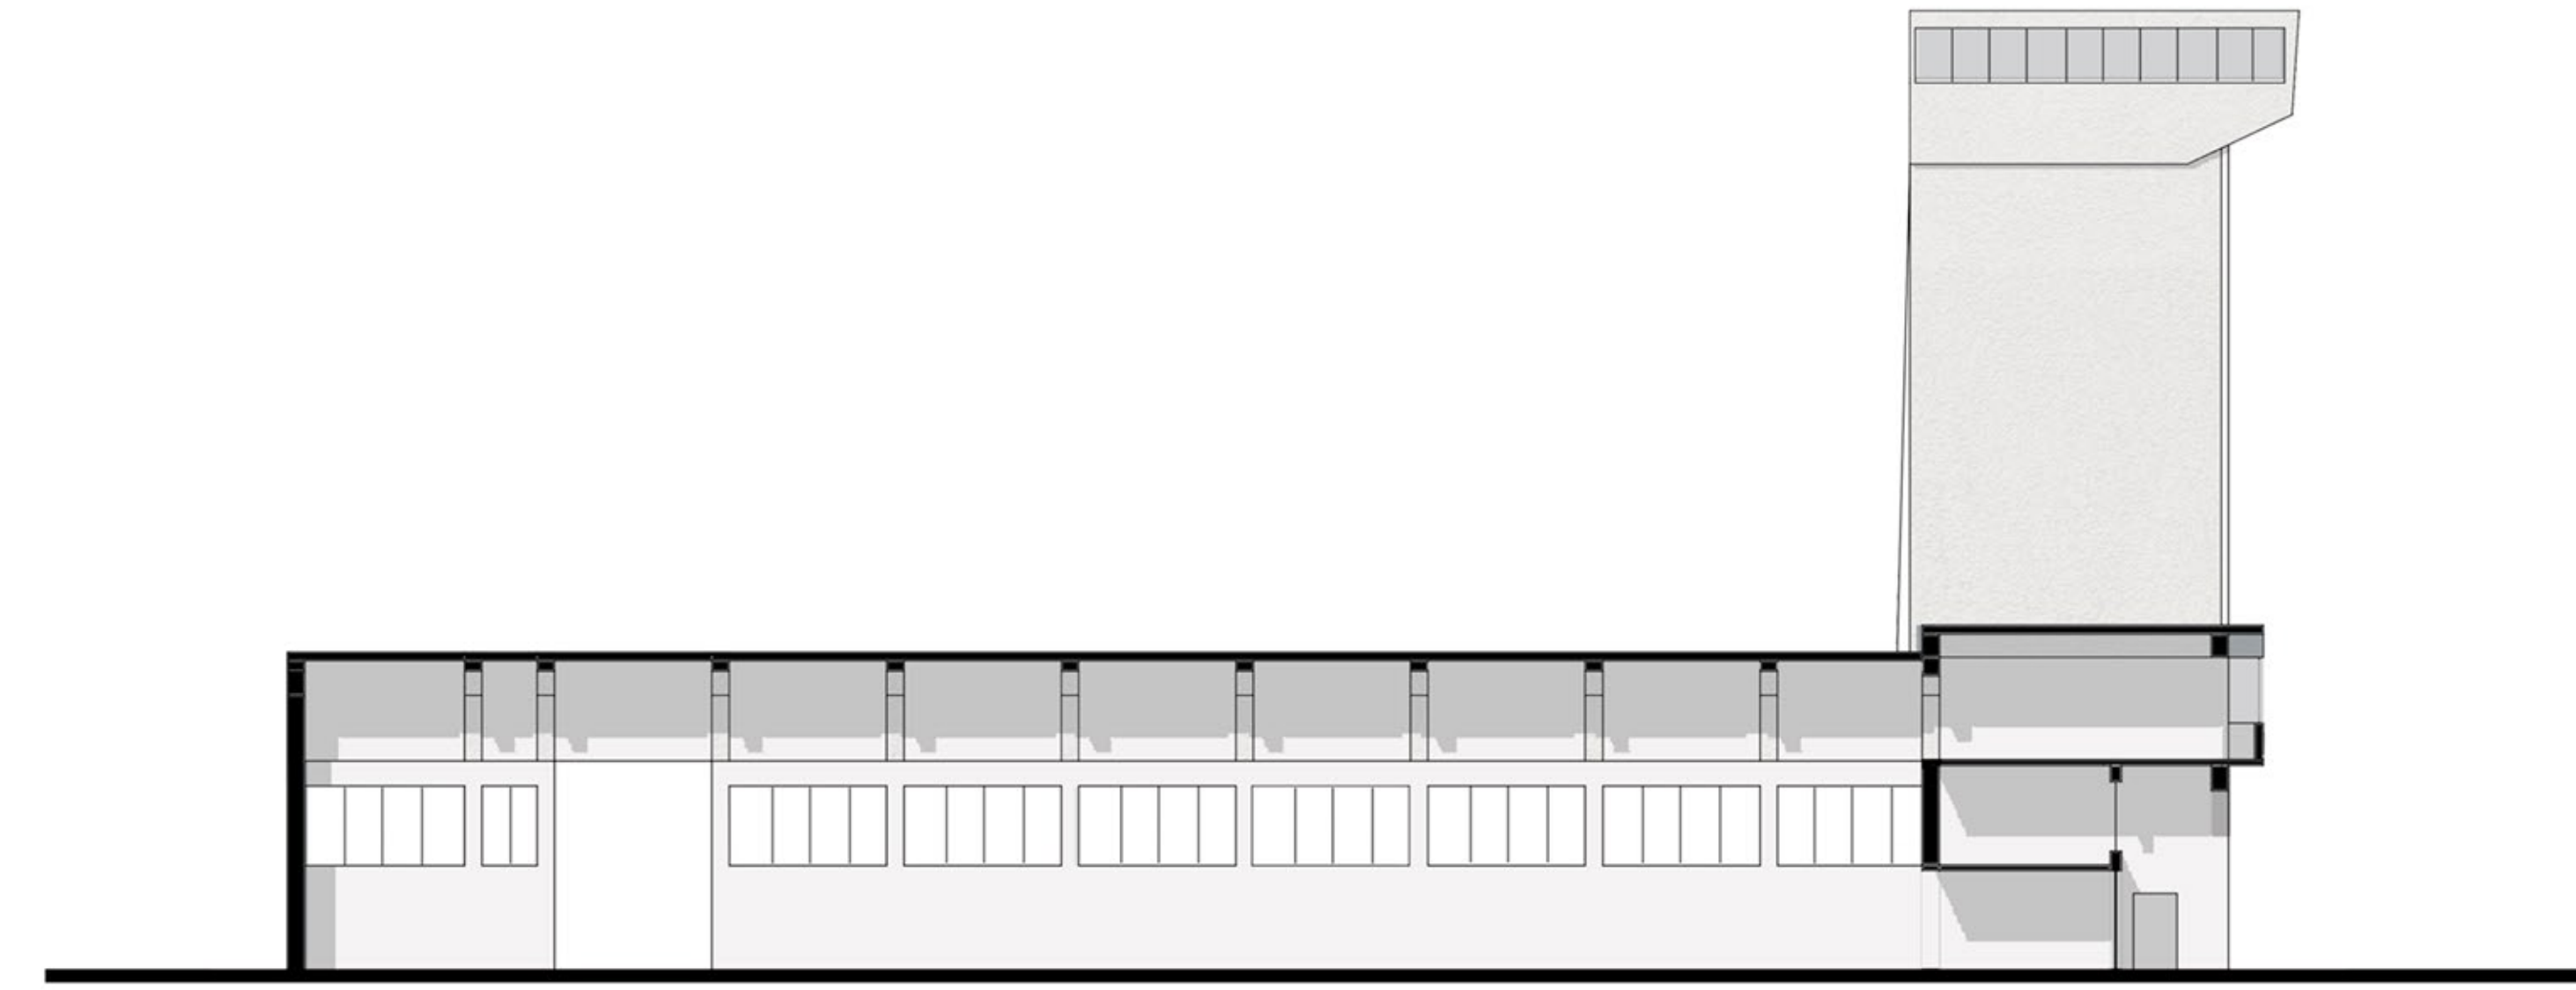

SEZIONE B.B.

RILIEVO FOTOGRAFICO, STATO ATTUALE: “TORRI DI CONTRAPPESATURA DEI CAVI”

