

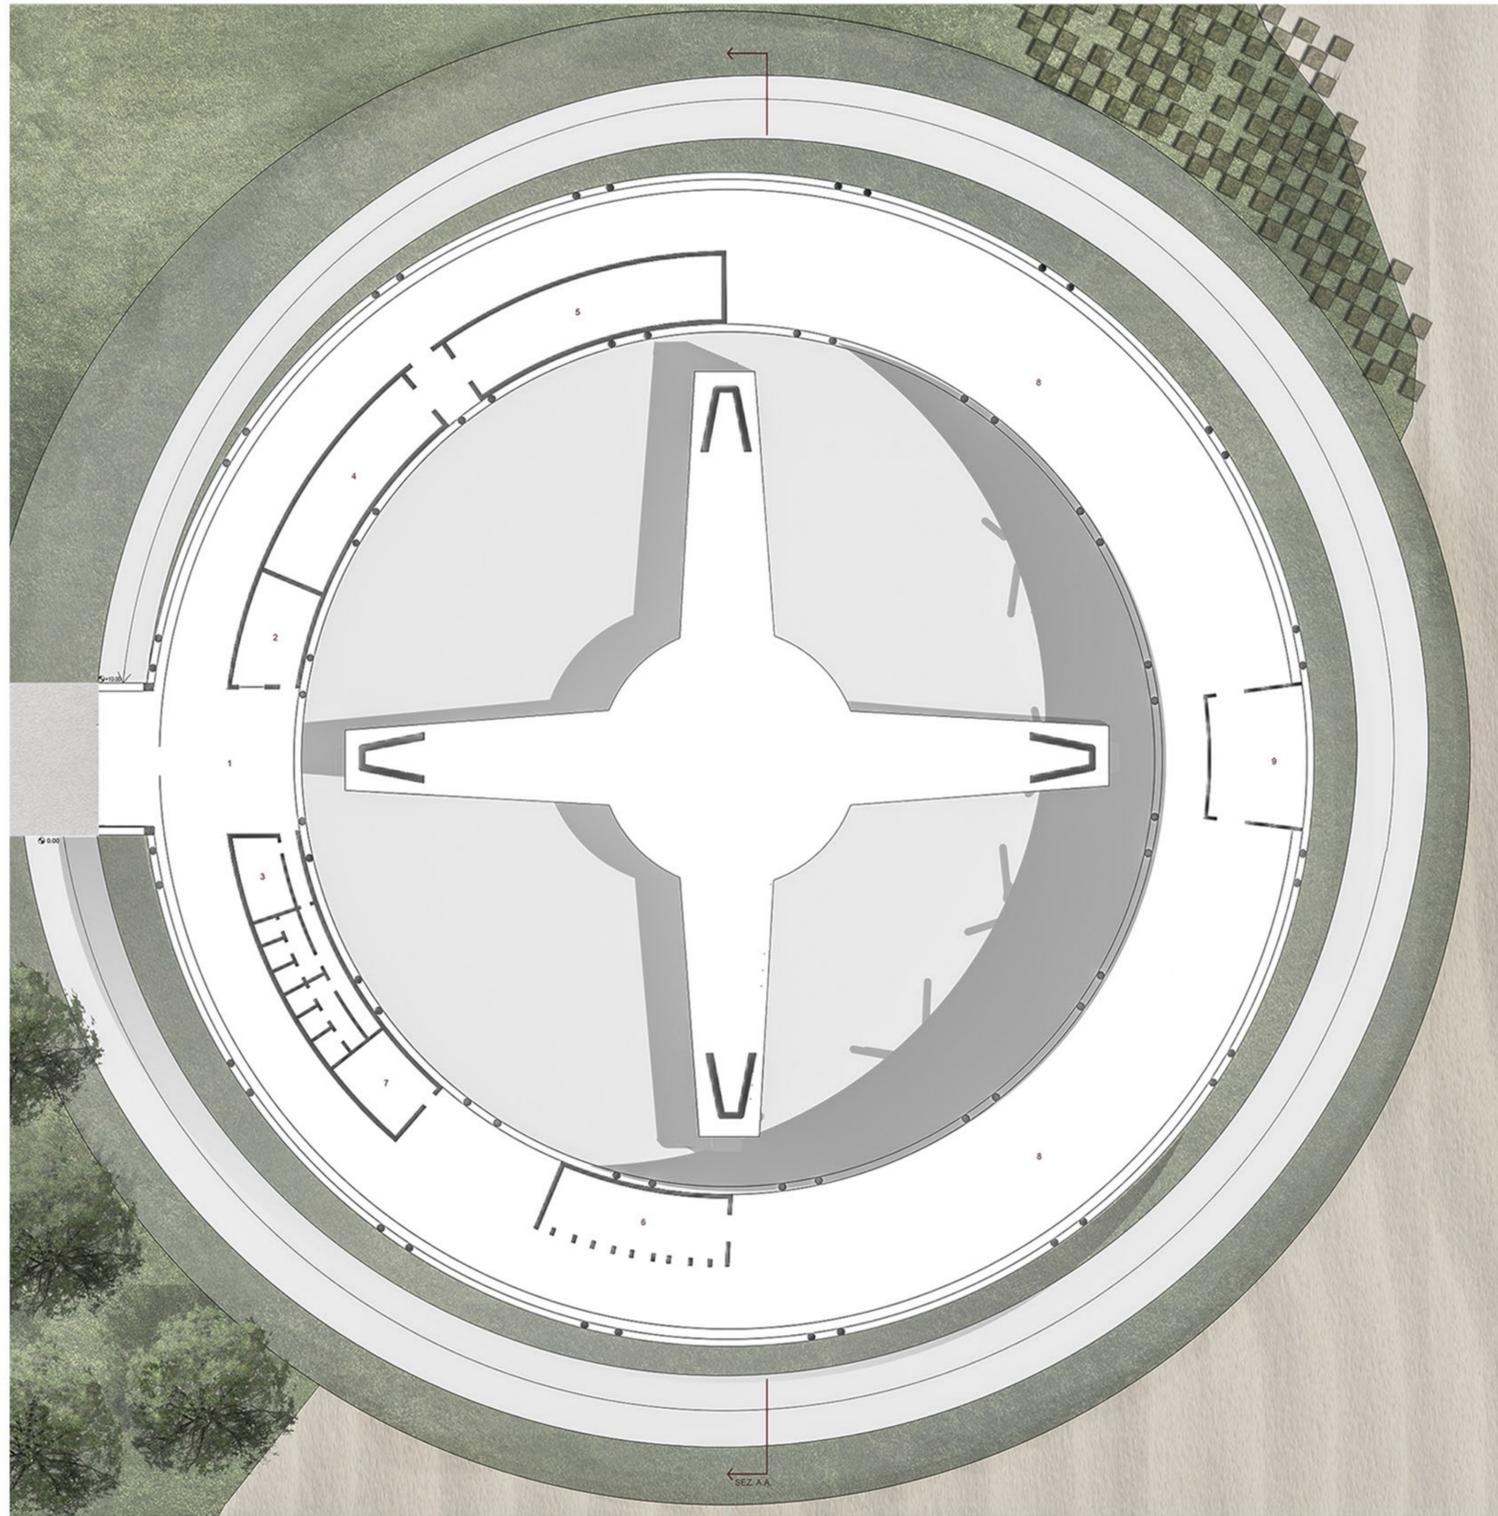


RIQUALIFICAZIONE PIILONE, RILIEVO FOTOGRAFICO E IPOTESI DI PROGETTO MUSEO DI CAPO PELORO

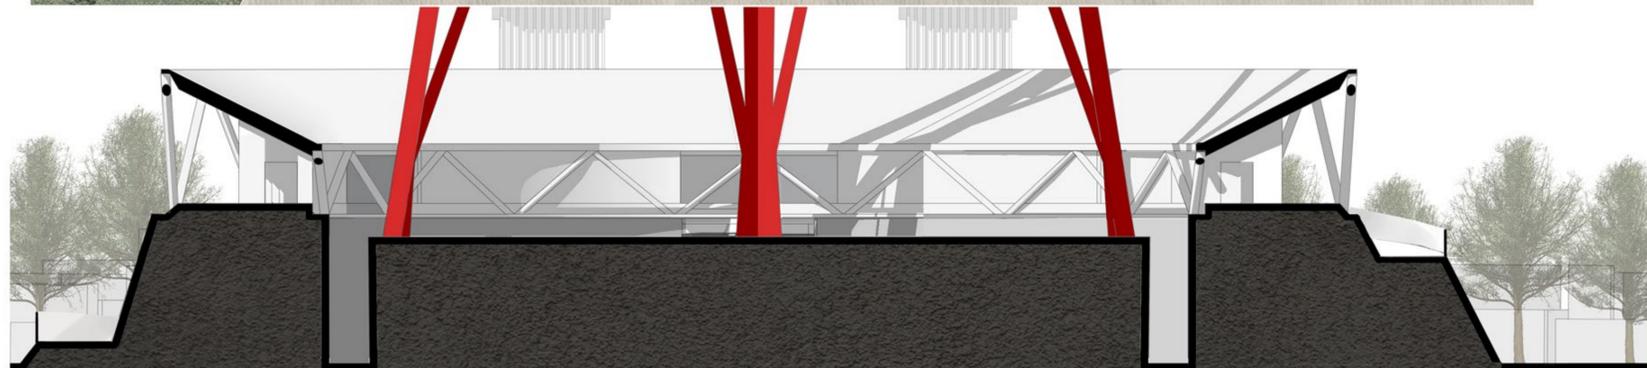

- LEGENDA:  
1-HALL  
2-RECEPTION  
3-GUARDAROBA  
4-UFFICI  
5-DEPOSITO  
6-BOOKSHOP  
7-CAFFETTERIA  
8-SPAZIO ESPOSITIVO  
9-TERRAZZA PANORAMICA

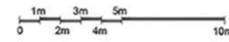

SEZ. AA.

