



ALLEGATO 01 - INDIVIDUAZIONE EDIFICI E INFRASTRUTTURE - STATO DI FATTO - Scala 1:1000

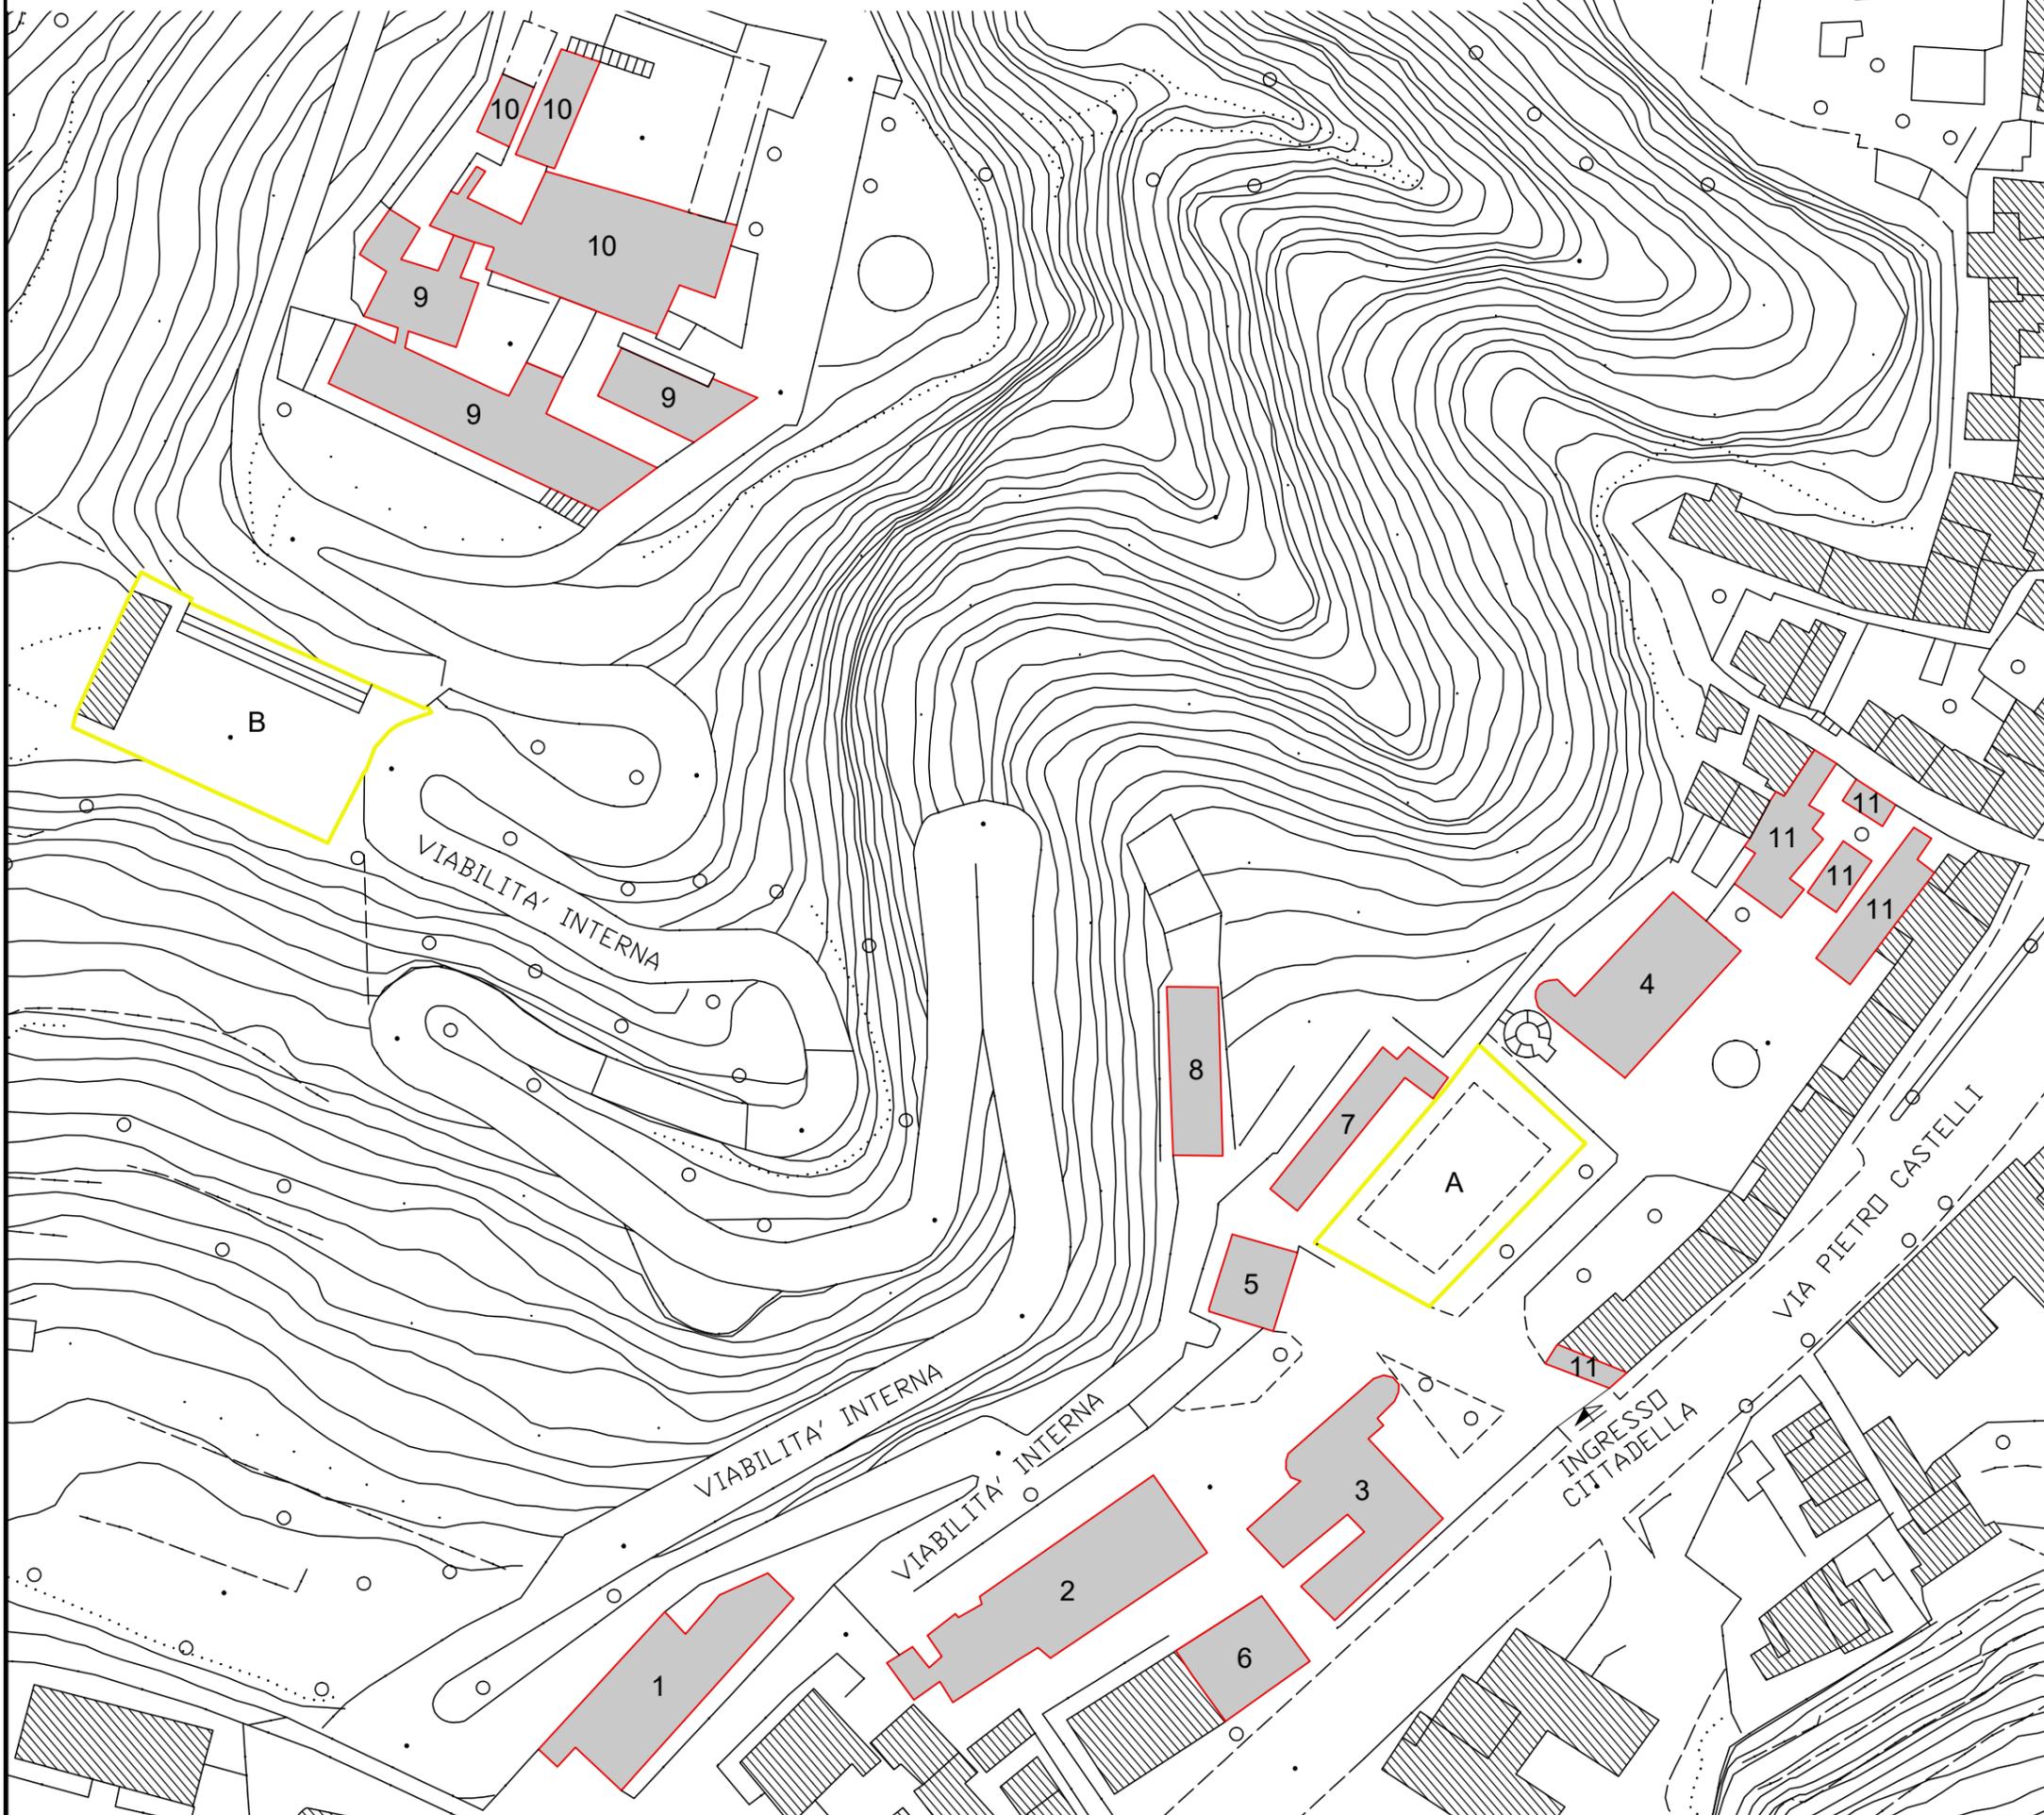

LEGENDA

ID	DESTINAZIONE.
1	PADIGLIONE FALEGNAMERIA TEATRO - CAPPELLA
2	PADIGLIONE TIPOGRAFIA SCUOLA DI FORMAZIONE
3	PADIGLIONE CASA DI RIPOSO
4	PADIGLIONE UFFICI ALLOGGIO FONDATORE
5	LOCALI RICREATIVI/BAR
6	RUDERE
7	LOCALI SPOGLIATOIO
8	LOCALE TECNICO/DEPOSITO
9	CORPO DI FABBRICA DA DEMOLIRE
10	FORTE "IL CASTELLACCIO"
11	LOCALI TECNICI/PORTINERIA
A	AREA SPORTIVA ALL'APERTO
B	AREA SPORTIVA ALL'APERTO

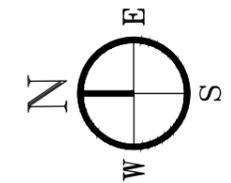

ELABORATO

STATO DI FATTO
 - - - - -
 PLANIMETRIA GENERALE