


AREA DI PROPRIETA' DELLA CITTA' METROPOLITANA DI MESSINA

AIUOLA

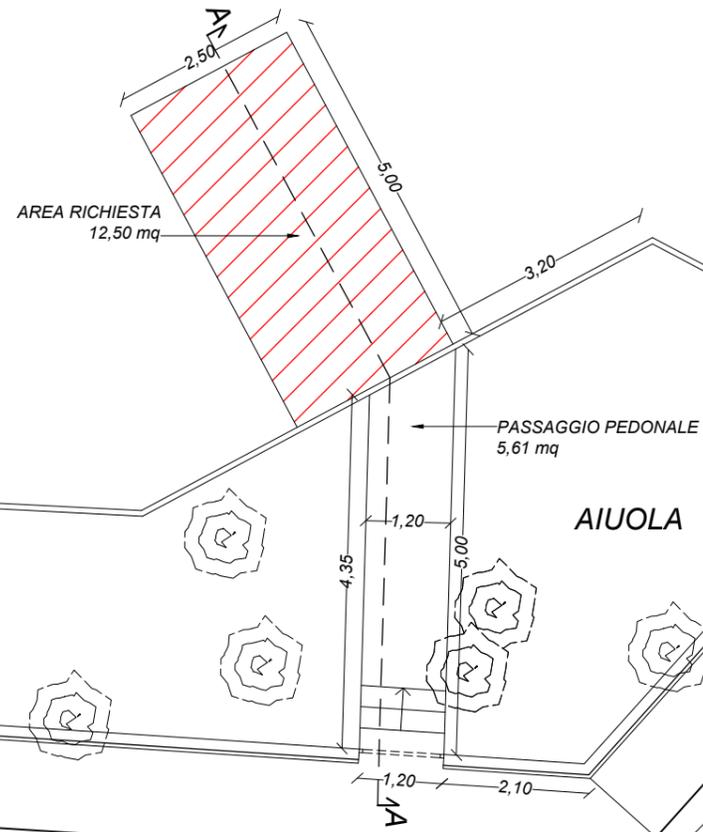

AIUOLA

AIUOLA

CORTE FABBRICATO PROPRIETA'
GENNARO/AZZOLINA

PLANIMETRIA
SCALA 1:100

PROGETTO