

CITTA' METROPOLITANA DI MESSINA

3^a Direzione - Viabilità Metropolitana

APQ "Area Interna Nebrodi" - PO-FESER 2014-2020

Delibera CIPE 52/2018

*Progetto dei Lavori di Manutenzione e messa in sicurezza
"ITINERARIO STRADALE S.P. 146 bis e S.P. 145 di Ponte Naso
Sinagra - Limari".*

CIG: 9029125DA6 - CUP: B17H19002230002

S. A. L. N° 2

DISEGNO DI CONTABILITÀ

Cunette Stradali prefabb. e Geomembrana
COROGRAFIA - PLANIMETRIE - SEZIONI TIPO

ELABORATO:

07


DATA:

10 lug. 2023

SCALA:

IMPRESA:

R.T.I.: IMPRENET Consorzio Stabile
D. L. M. Costruzioni s.r.l.

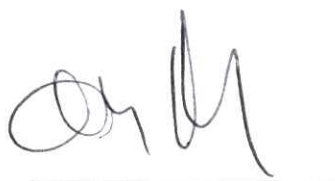

visto:

IL RUP

dott. ing. Rosario BONANNO



IL DIRETTORE DEI LAVORI:

geom. Carmelo MANGANO




COROGRAFIA

Scala 1:20 000

LEGENDA



- interventi su tratto di Strada Provinciale n° 146 bis
- interventi su tratto di Strada Provinciale n° 145

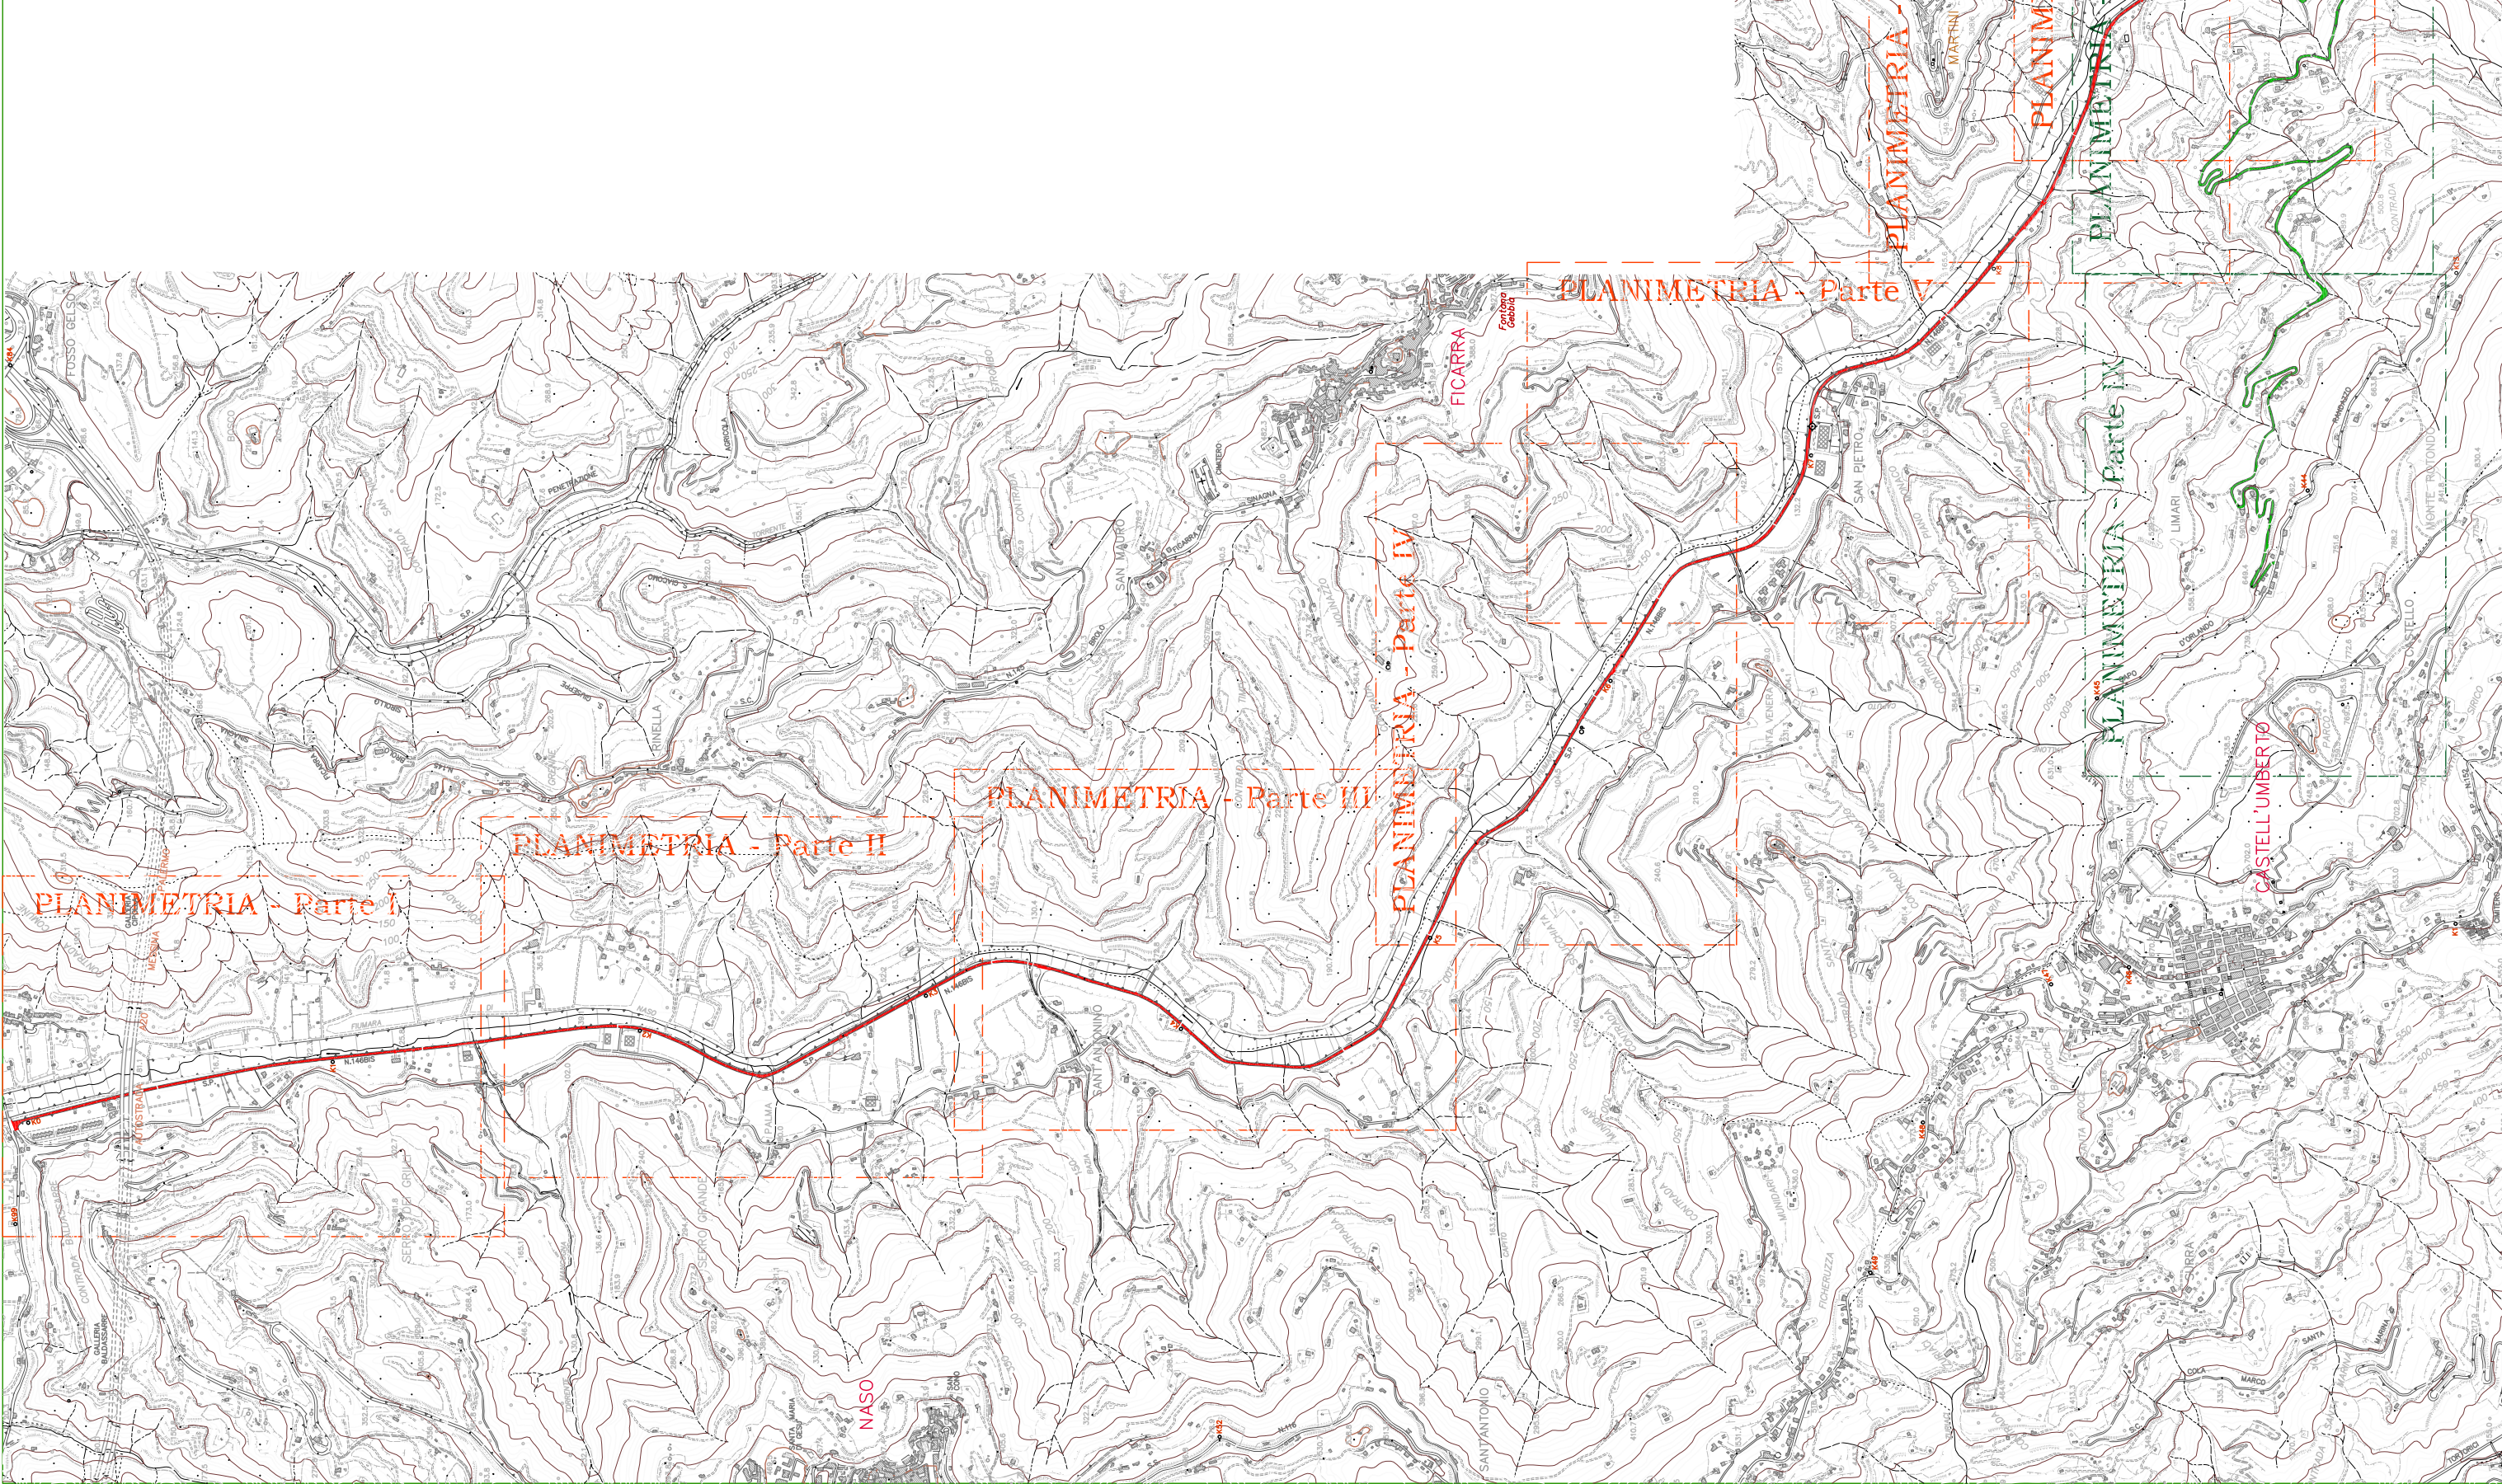


STRALCIO PLANIMETRICO - Parte IV

Scala 1:4000


LEGENDA

- n geomembrana (n = larghezza geomembrana)
- cunetta prefabbricata

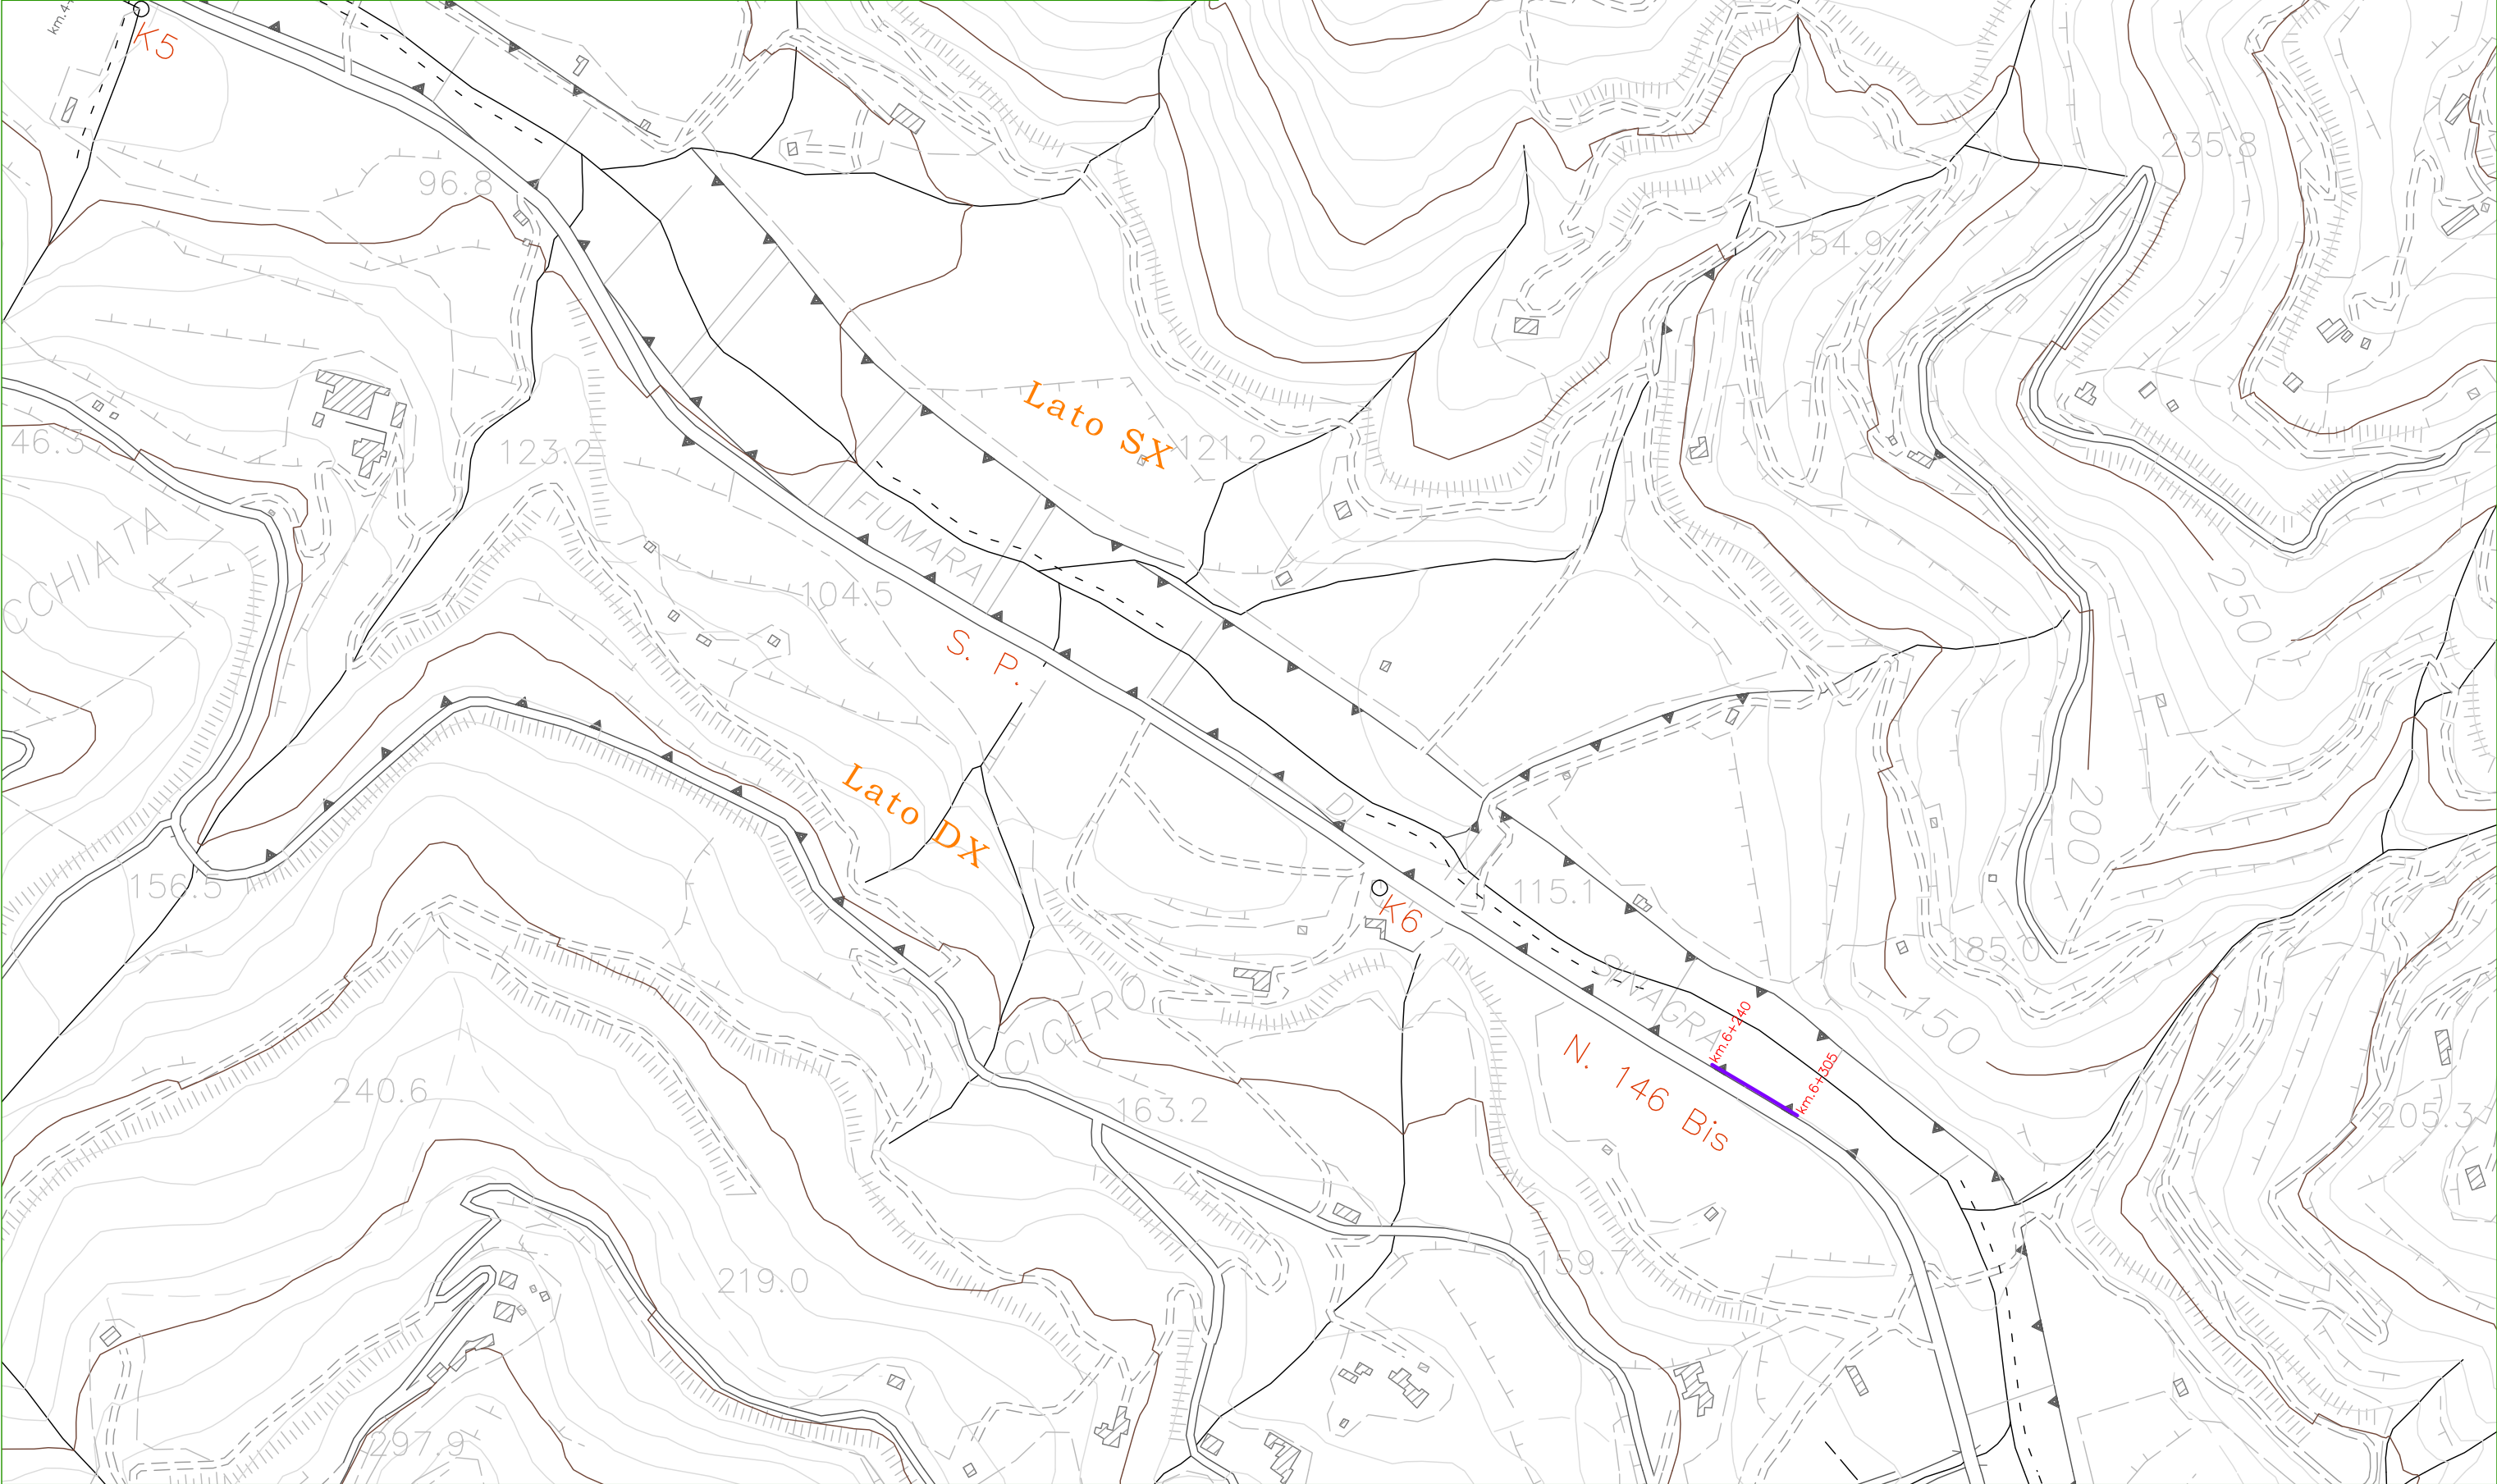


STRALCIO PLANIMETRICO - Parte V

Scala 1:4000

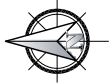

LEGENDA

 geomembrana (n = larghezza geomembrana)
 cunetta prefabbricata

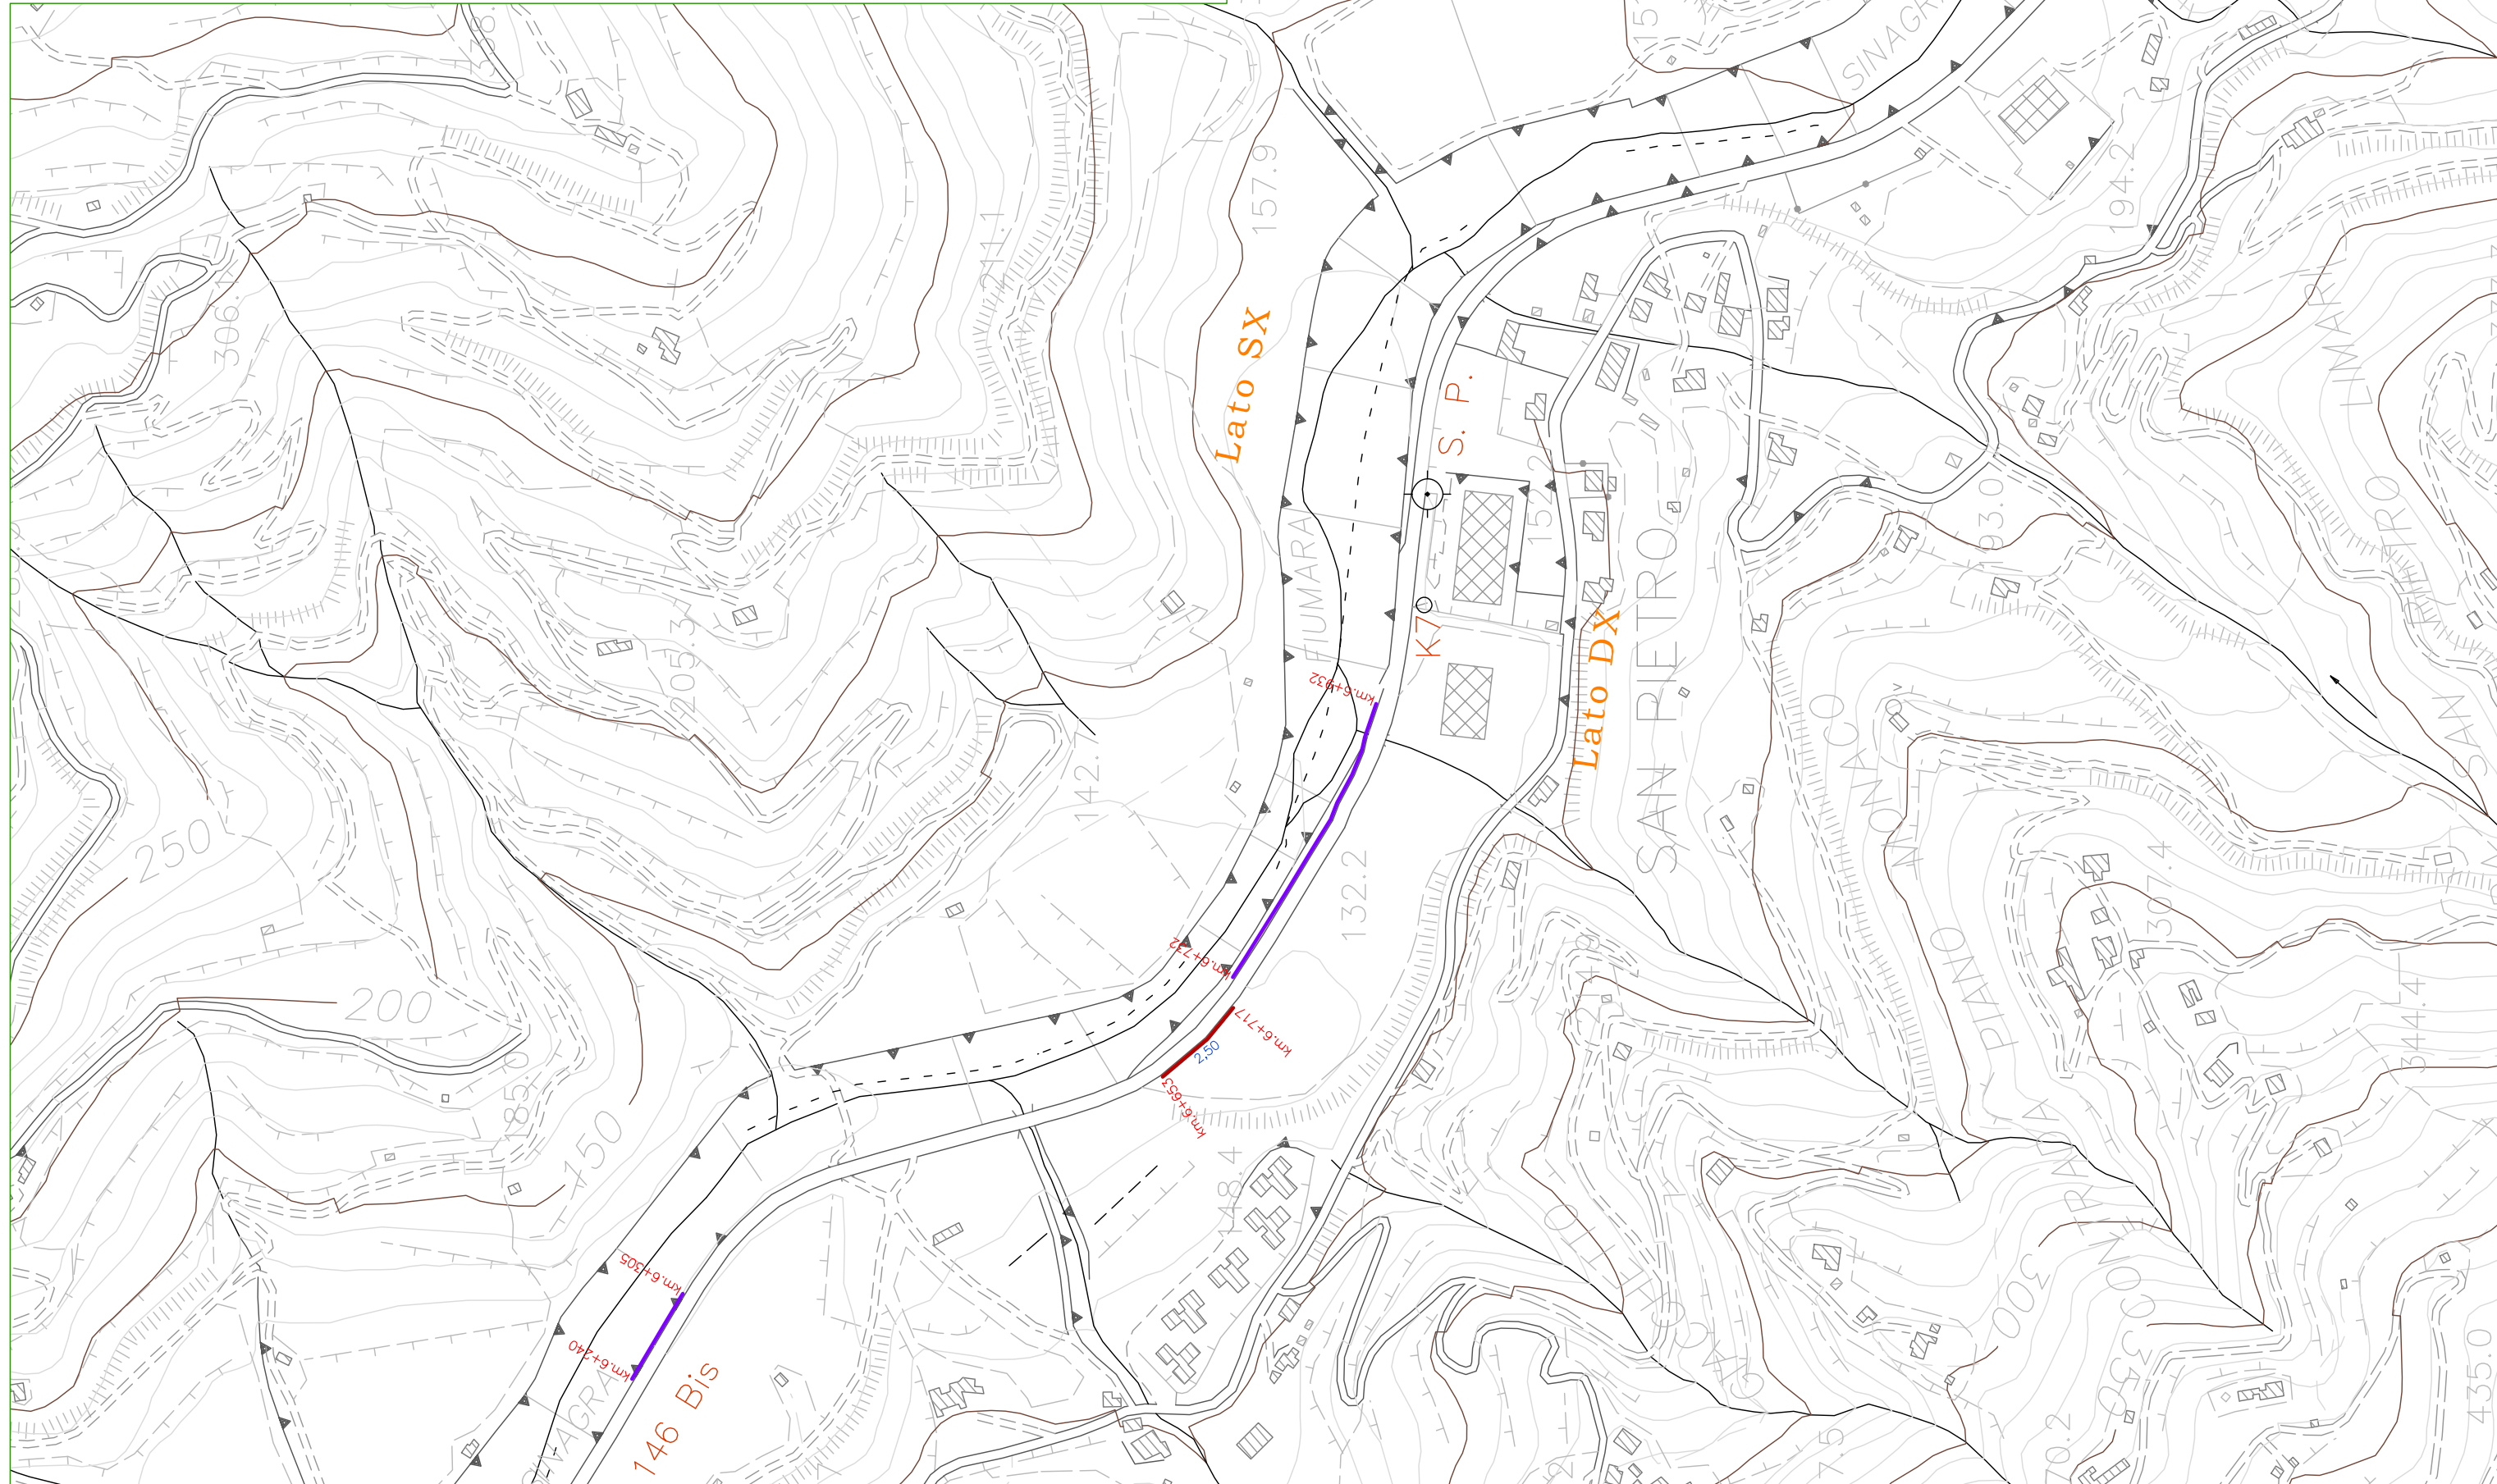


STRALCIO PLANIMETRICO - Parte VII

Scala 1:4000

LEGENDA



- ⁿ geomembrana (n = larghezza geomembrana)
- cunetta prefabbricata

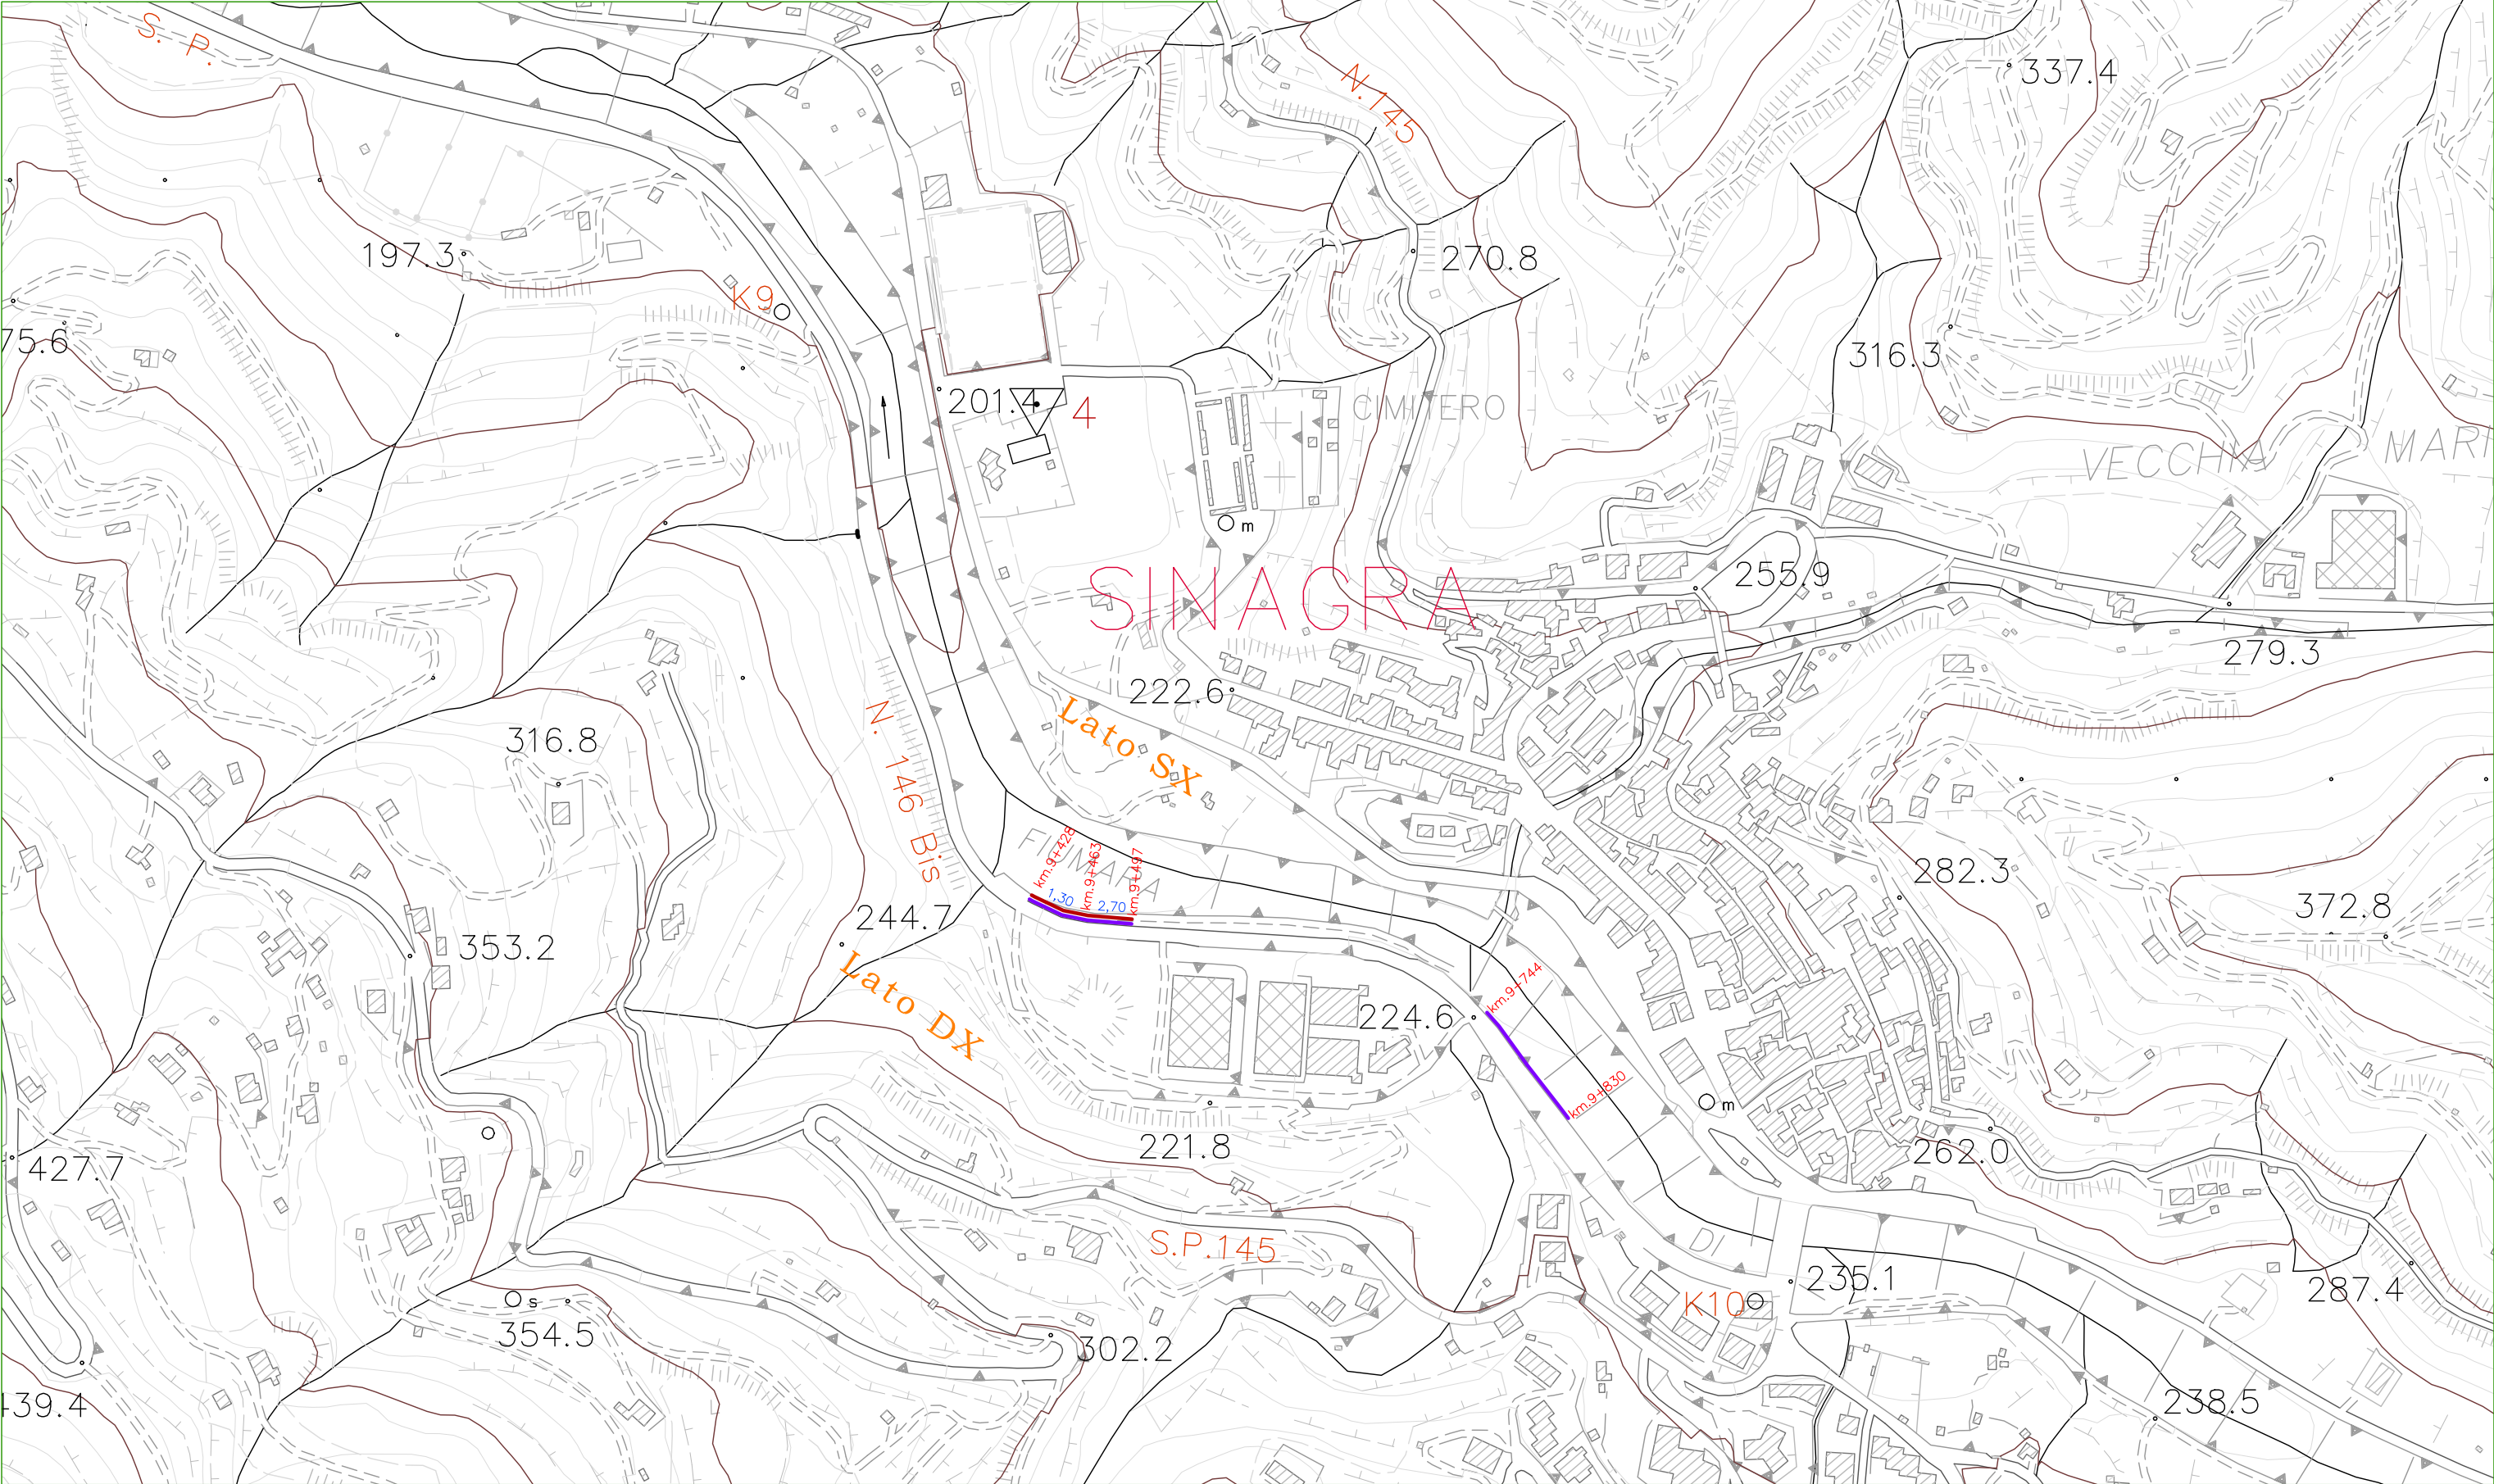


STRALCIO PLANIMETRICO - Parte IX

Scala 1:4000

LEGENDA




-  gabbioni (n° 6 dim. 2,00x1,00x1,00)
-  pozzetti rialzati (n° 2)

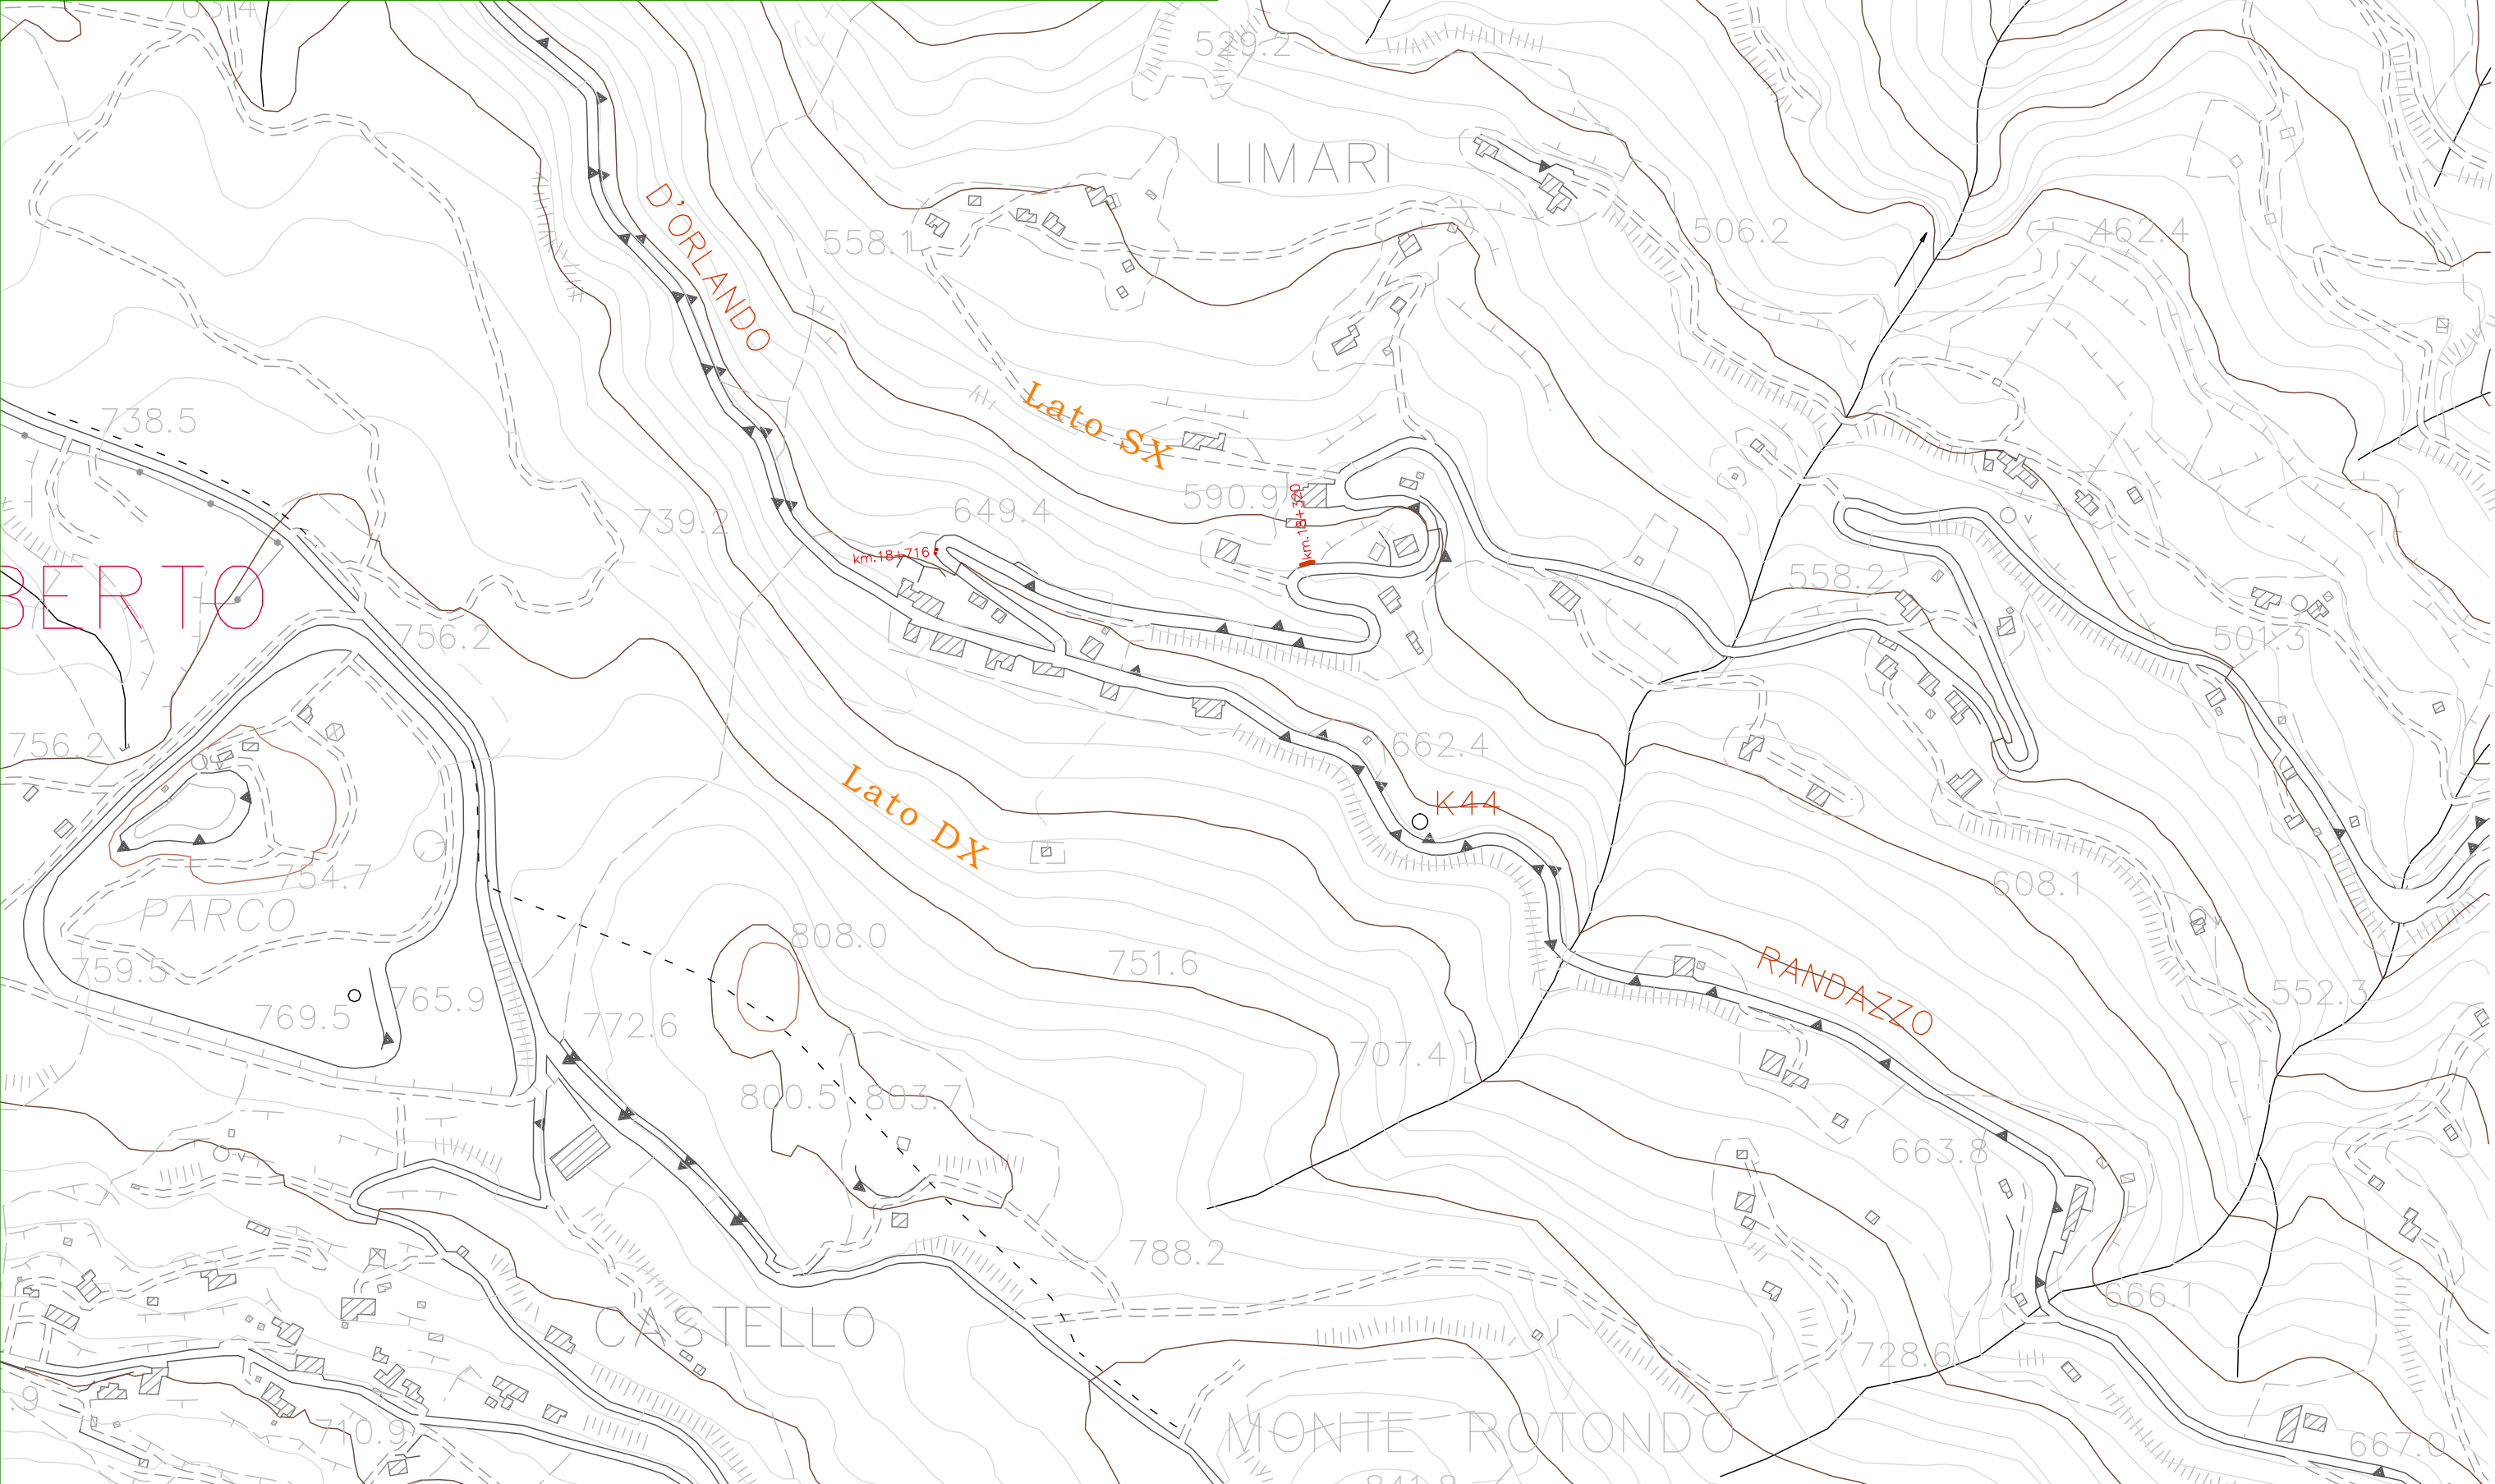

SEZIONE TIPO cunetta prefabbricata

Scala 1:50

CARPENTERIE

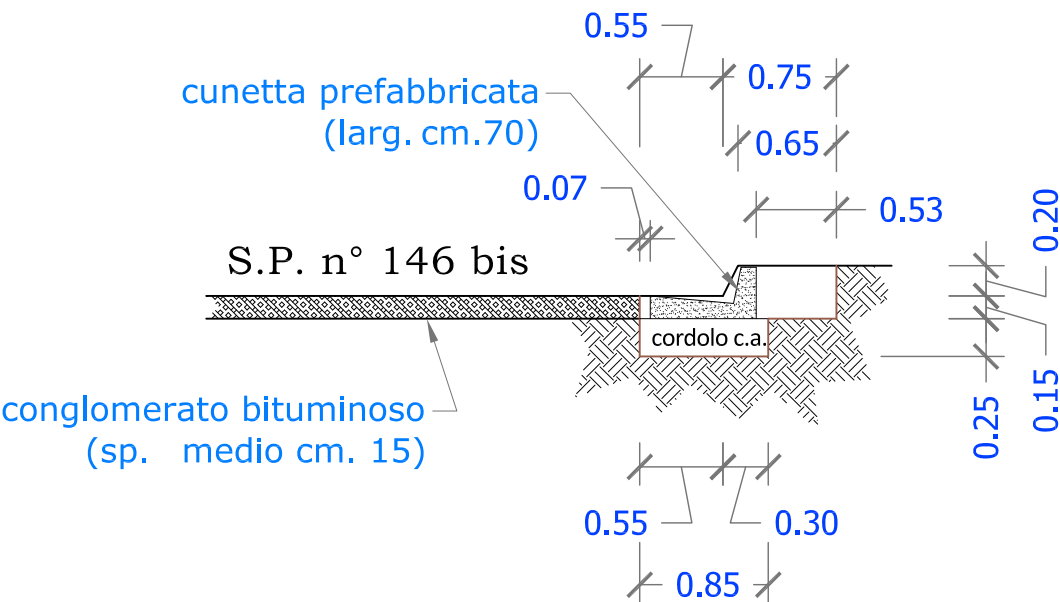

ARMATURE

