

CITTA' METROPOLITANA DI MESSINA

3^a Direzione - Viabilità Metropolitana

APQ "Area Interna Nebrodi" - PO-FESER 2014-2020

Delibera CIPE 52/2018

*Progetto dei Lavori di Manutenzione e messa in sicurezza
"ITINERARIO STRADALE S.P. 146 bis e S.P. 145 di Ponte Naso
Sinagra - Limari".*

CIG: 9029125DA6 - CUP: B17H19002230002

S. A. L. N° 2

DISEGNO DI CONTABILITÀ

Barriere Stradali di sicurezza
COROGRAFIA - PLANIMETRIE

ELABORATO:

08


DATA:

10 lug. 2023

SCALA:

IMPRESA:

R.T.I.: IMPRENET Consorzio Stabile
D. L. M. Costruzioni s.r.l.

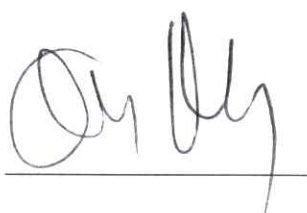

visto:


IL RUP

dott. ing. Rosario BONANNO



IL DIRETTORE DEI LAVORI:

geom. Carmelo MANGANO

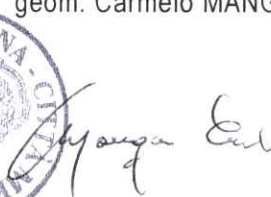


COROGRAFIA

Scala 1:20 000

LEGENDA



- interventi su tratto di Strada Provinciale n° 146 bis
- interventi su tratto di Strada Provinciale n° 145

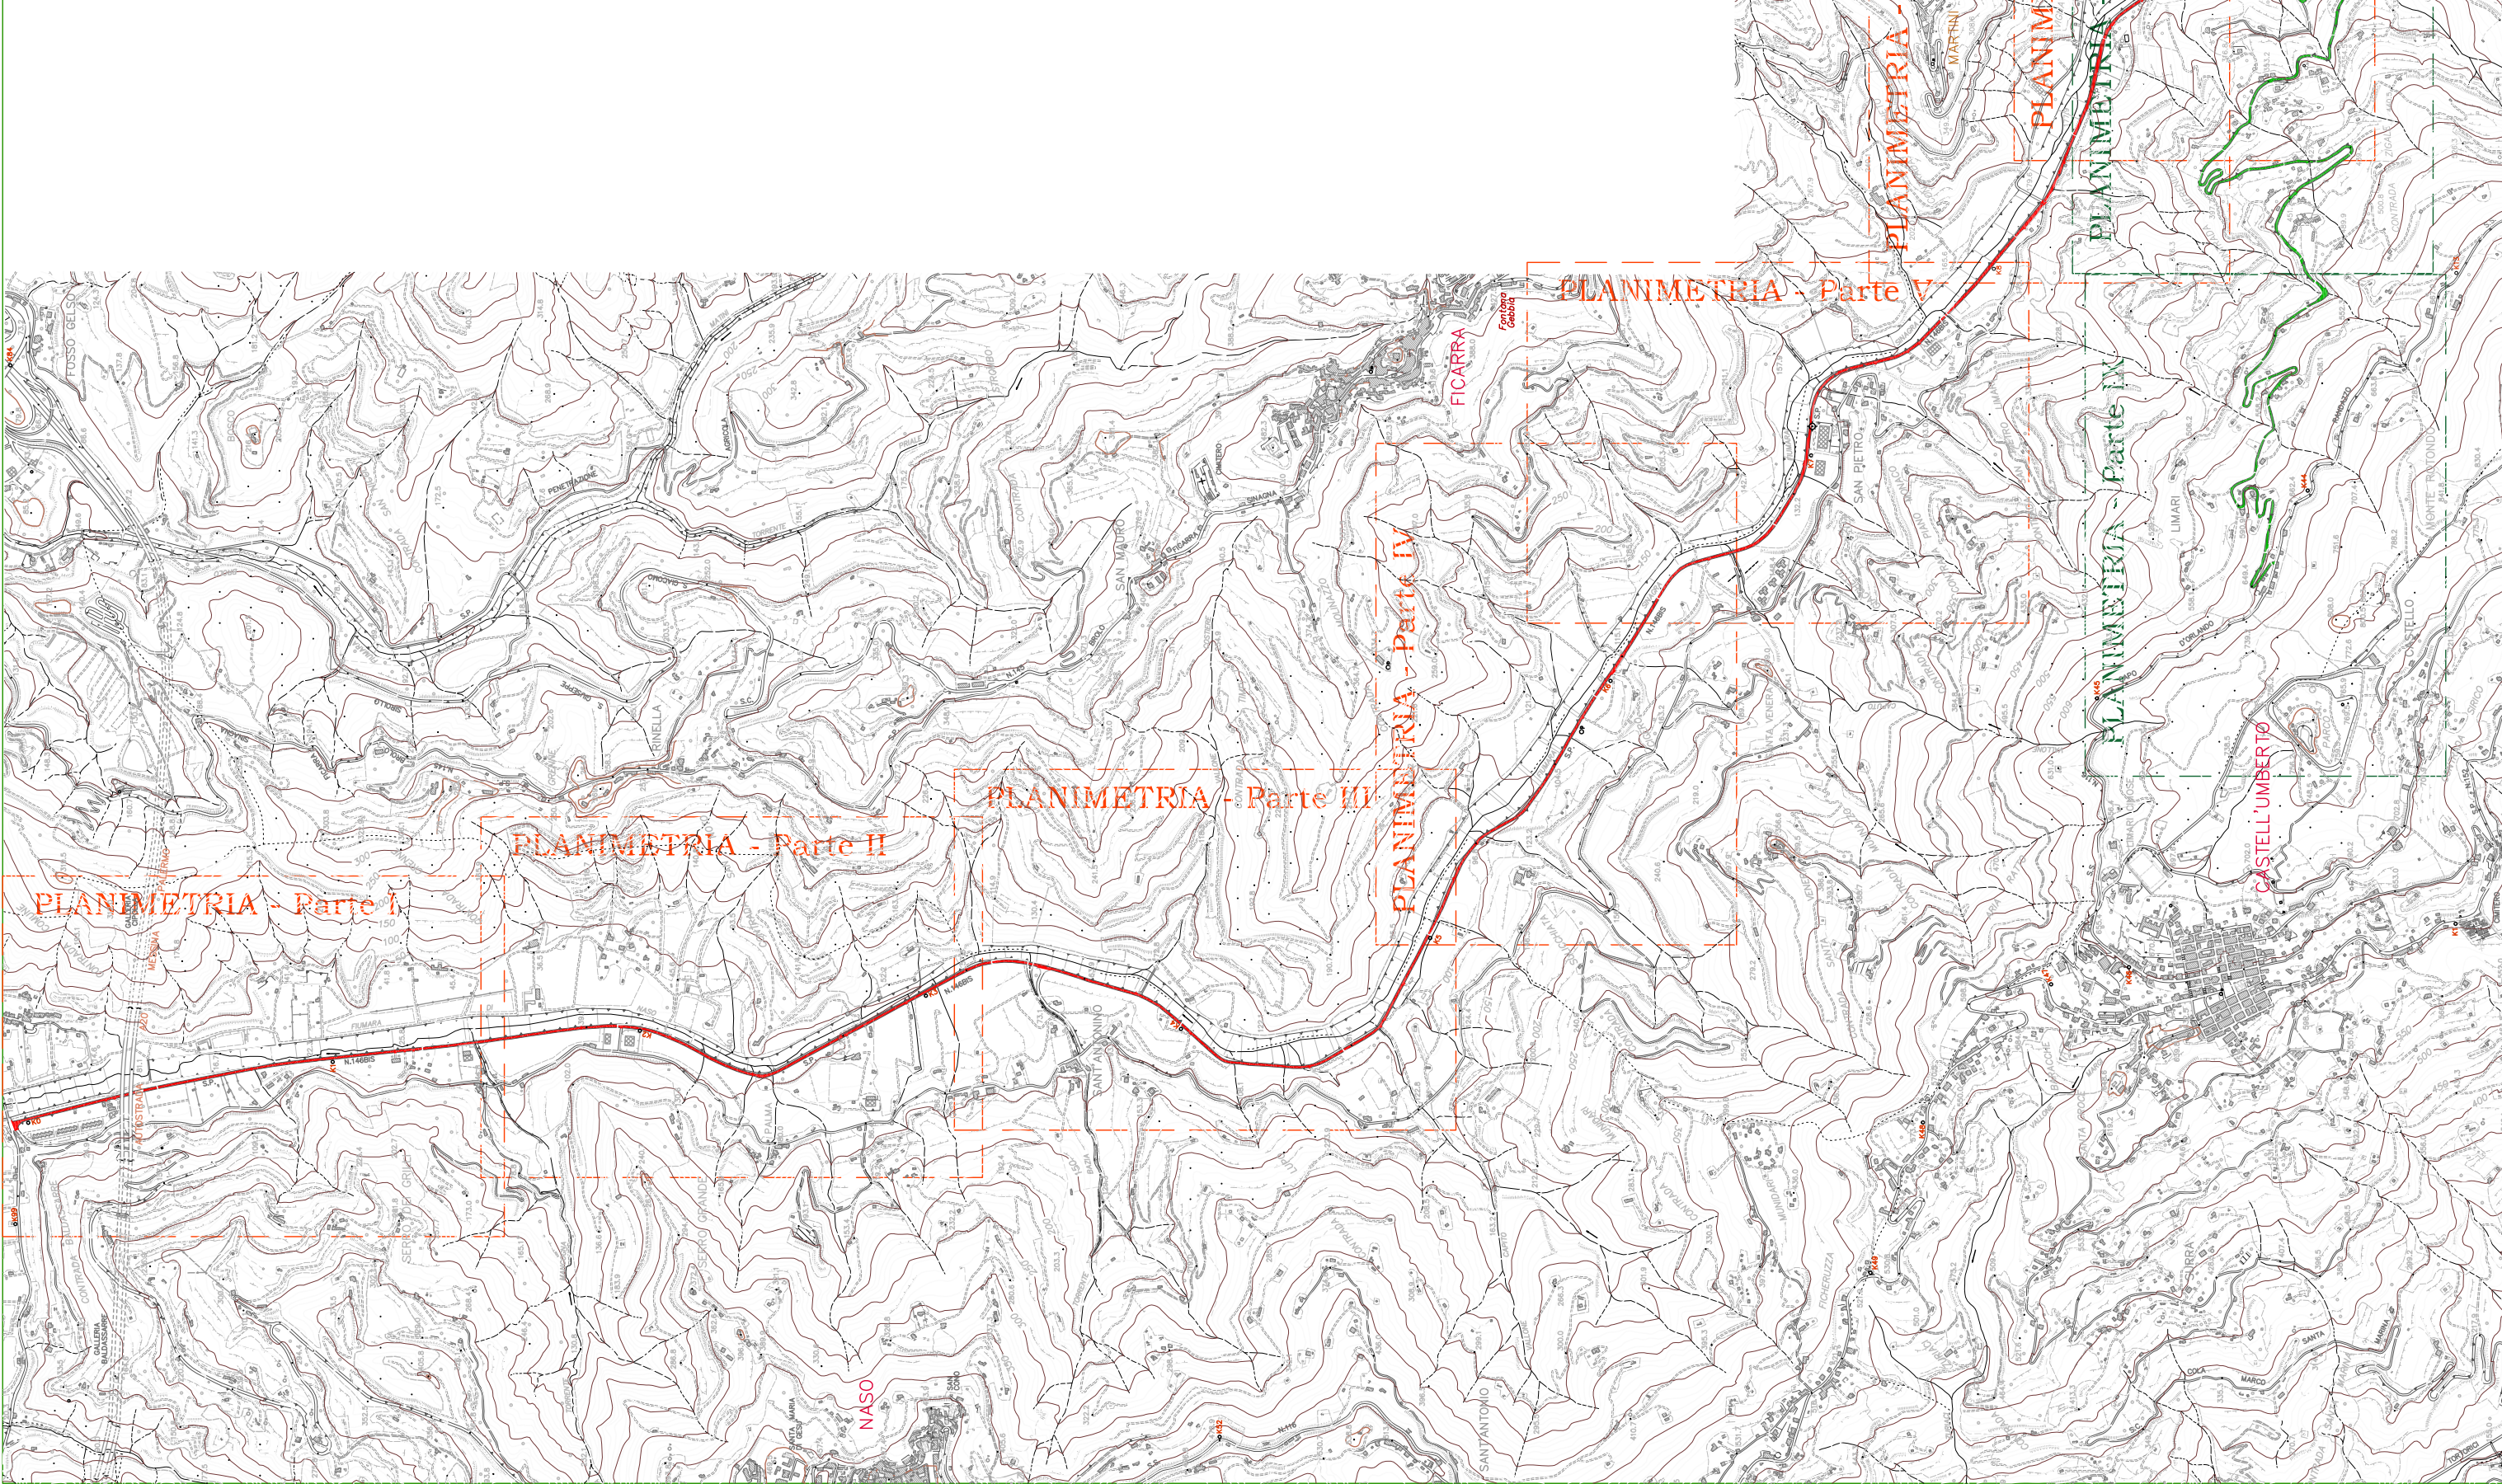


STRALCIO PLANIMETRICO - Parte I

Scala 1:4000

LEGENDA

- barriera stradale di sicurezza H2 bordo rilevato
- barriera stradale di sicurezza H2 bordo ponte
- barriera stradale di sicurezza protezione motociclisti
- barriera stradale di sicurezza N2 bordo rilevato
- vecchia barriera stradale di sicurezza smontata
- barriera stradale di sicurezza smontata e riallineata

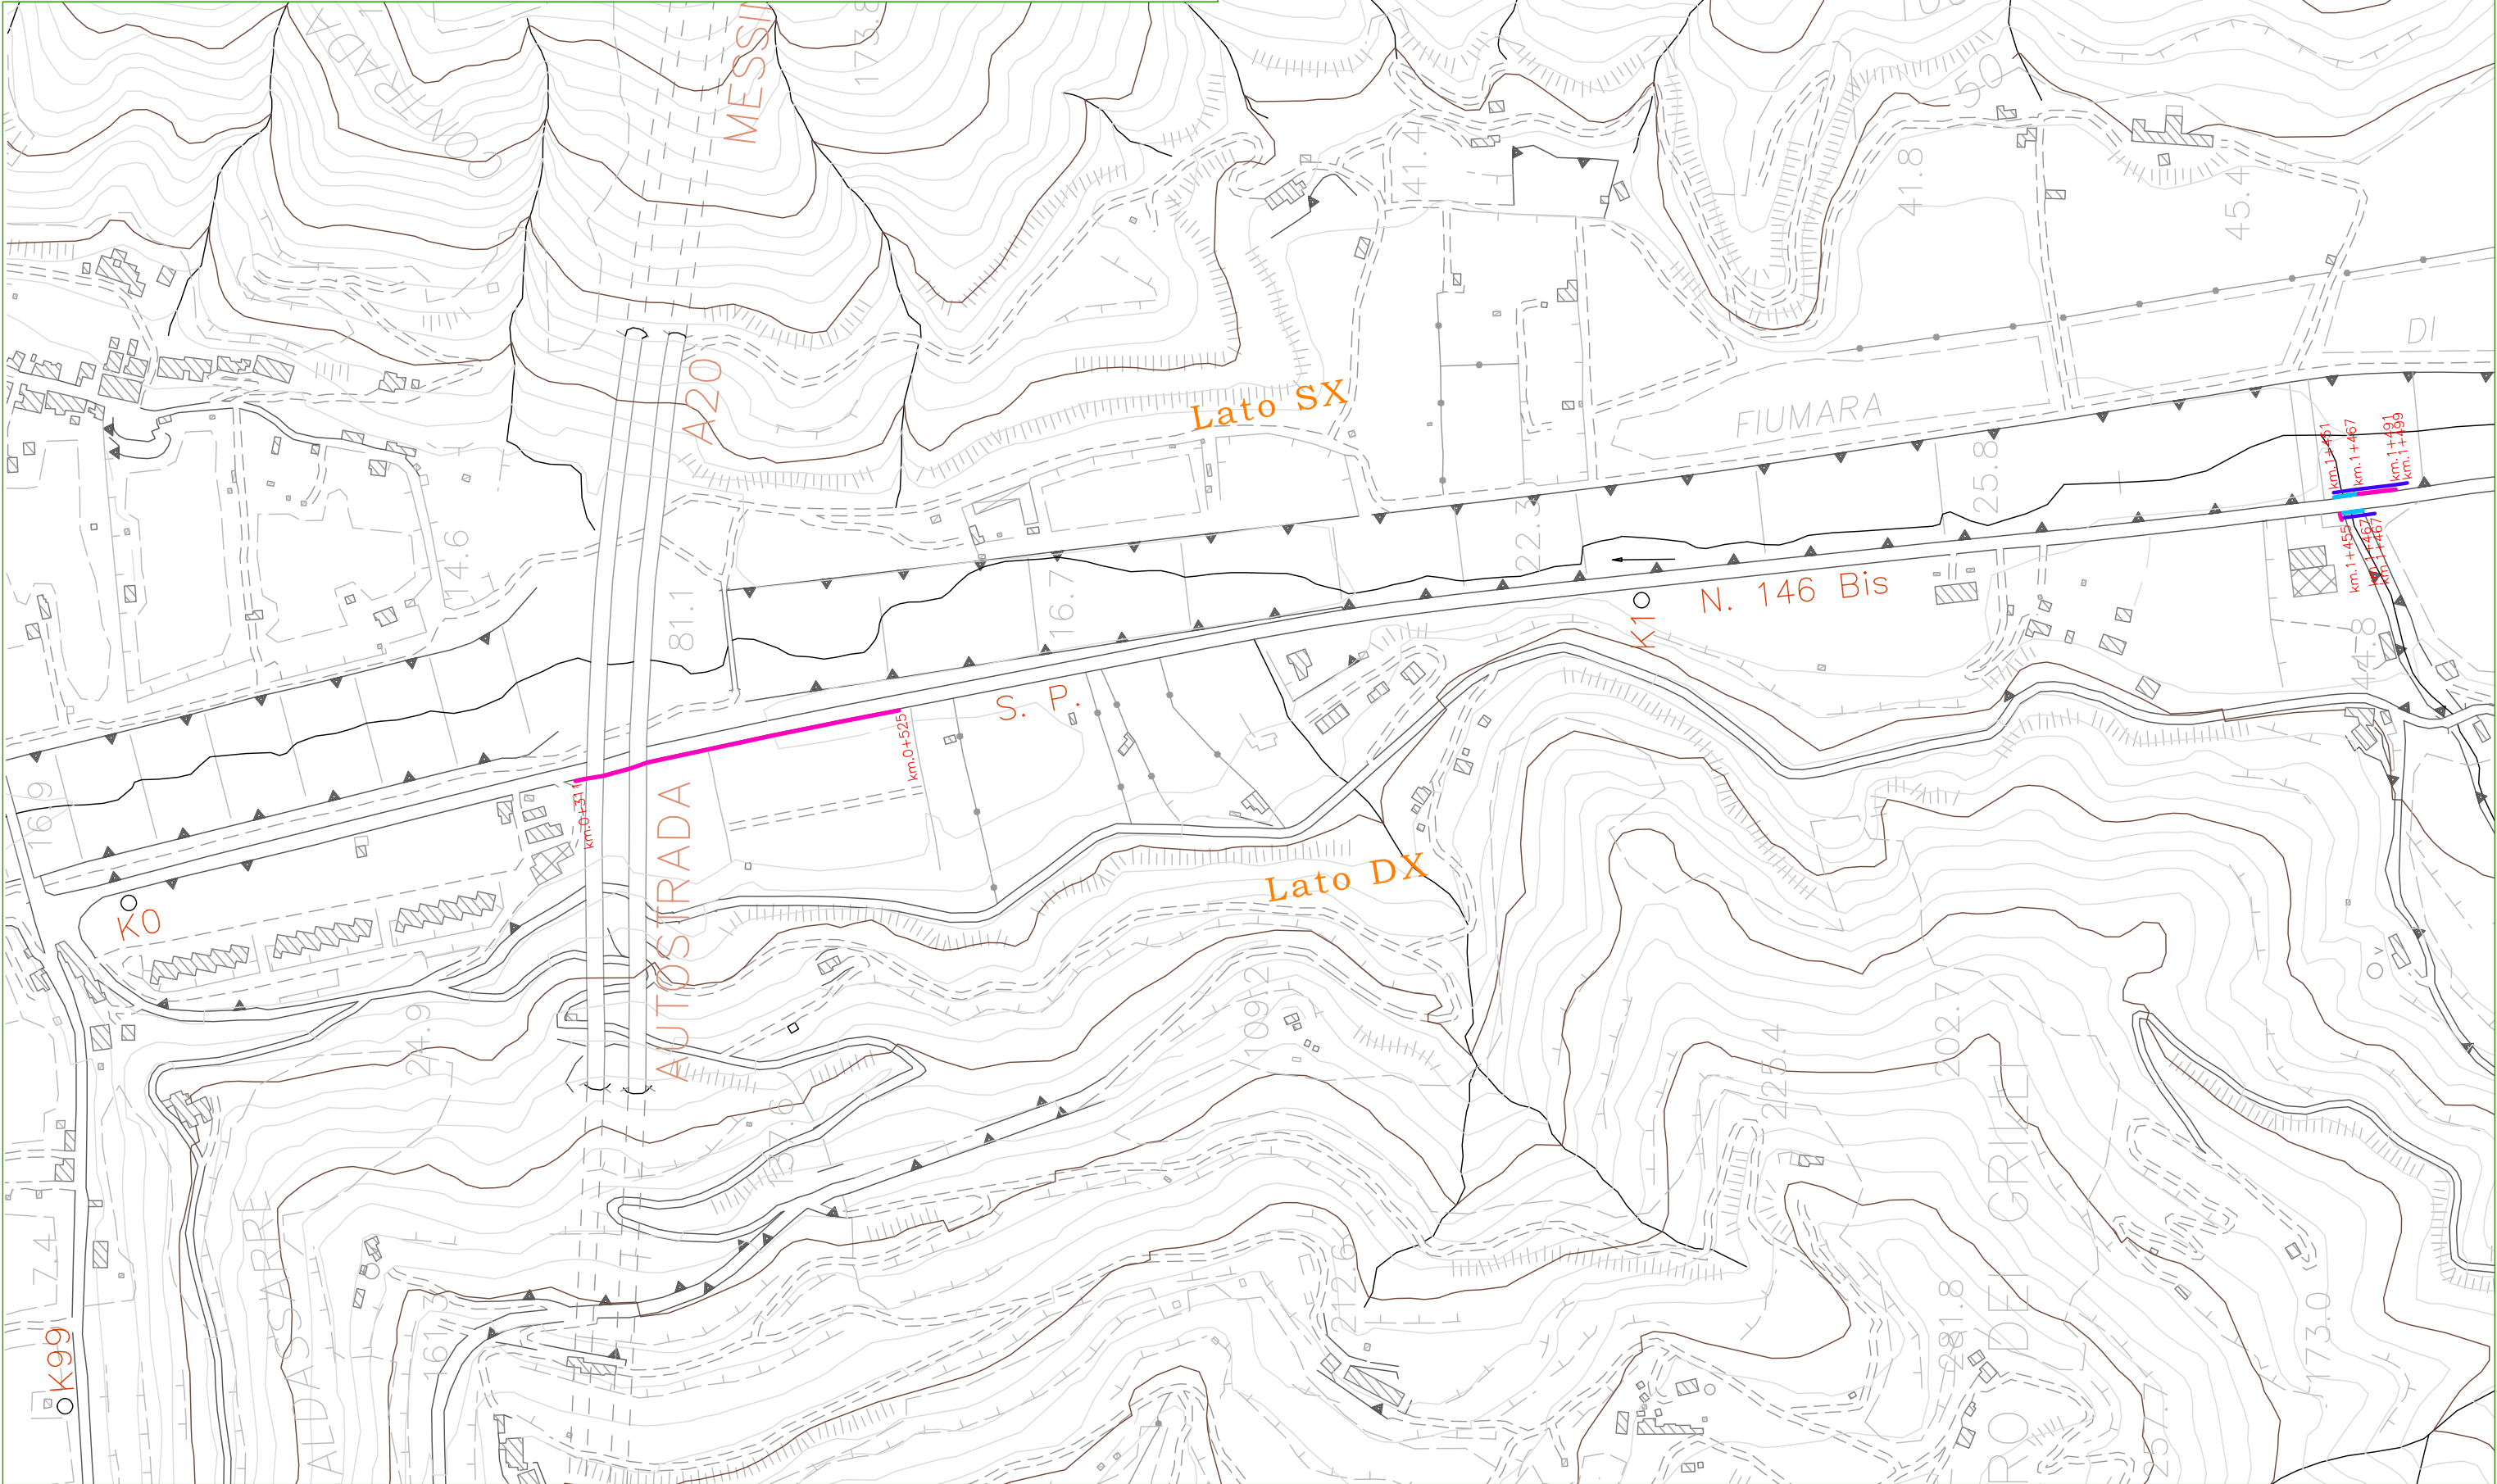


STRALCIO PLANIMETRICO - Parte II

Scala 1:4000

LEGENDA

- barriera stradale di sicurezza H2 bordo rilevato
- barriera stradale di sicurezza H2 bordo ponte
- barriera stradale di sicurezza protezione motociclisti
- barriera stradale di sicurezza adeguamento motociclisti
- barriera stradale di sicurezza N2 bordo rilevato
- vecchia barriera stradale di sicurezza smontata
- barriera stradale di sicurezza smontata e riallineata

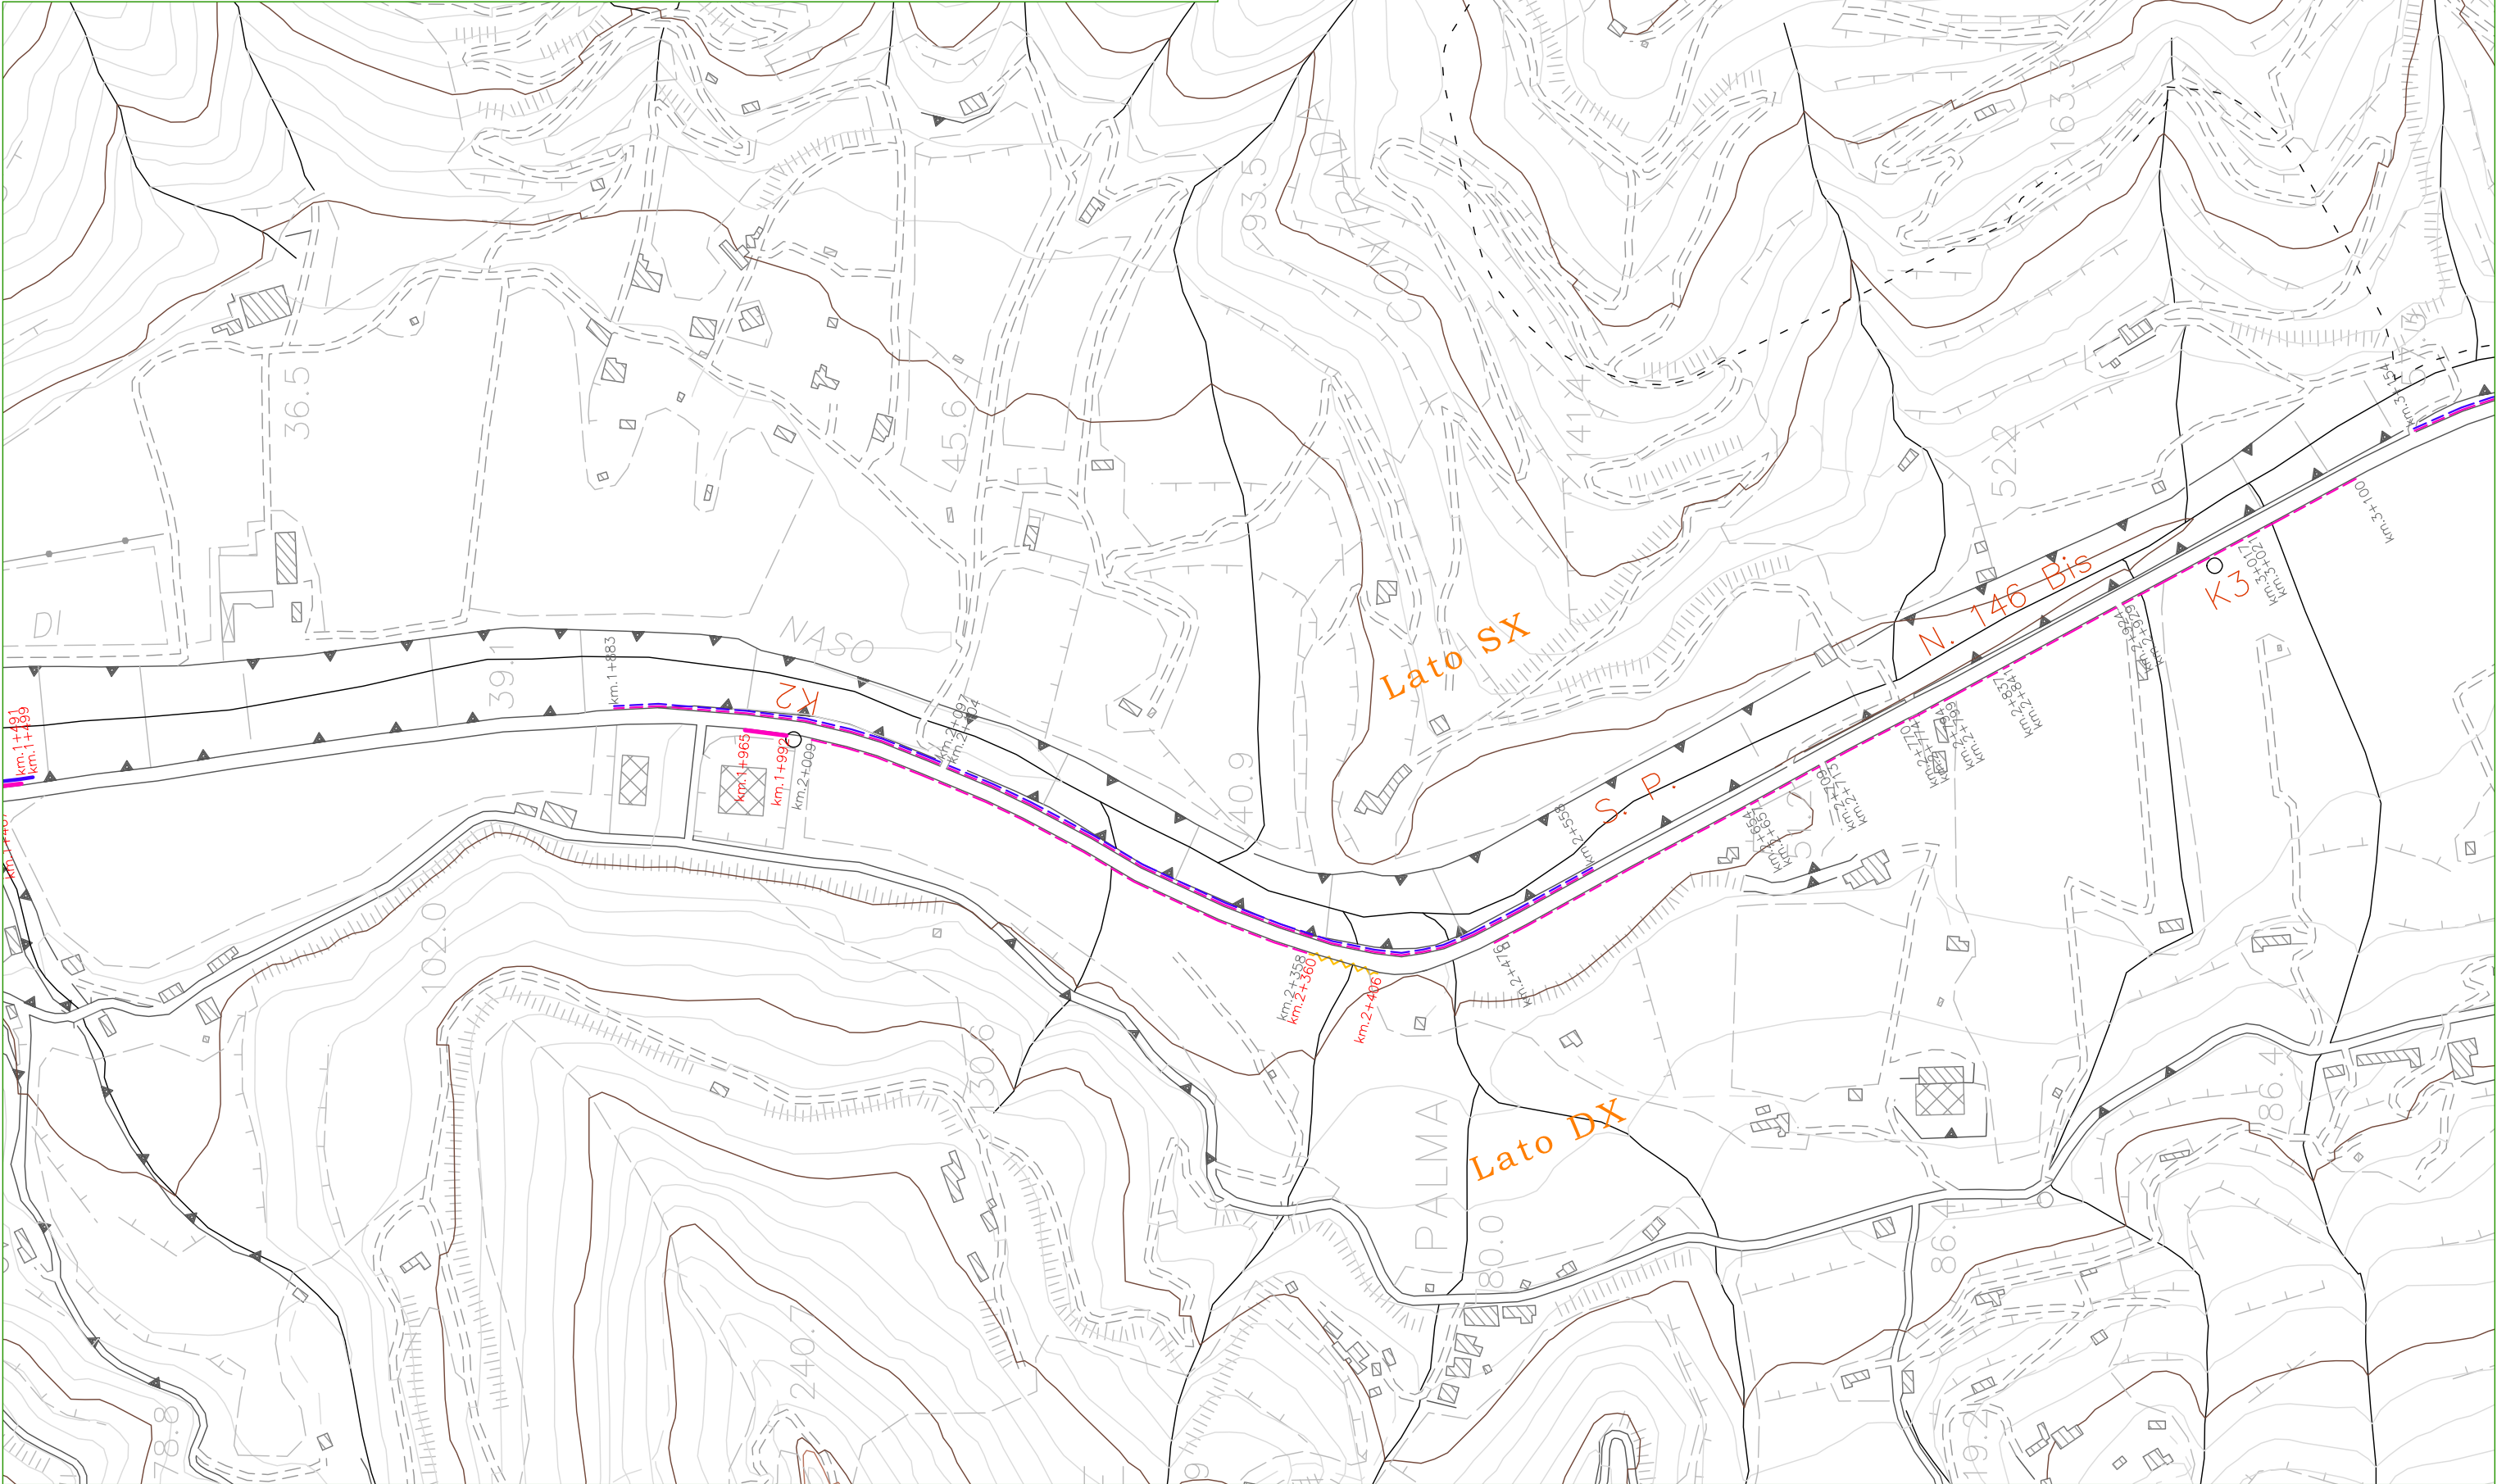


STRALCIO PLANIMETRICO - Parte III

Scala 1:4000

LEGENDA

- barriera stradale di sicurezza H2 bordo rilevato
- barriera stradale di sicurezza H2 bordo ponte
- barriera stradale di sicurezza protezione motociclisti
- barriera stradale di sicurezza adeguamento motociclisti
- barriera stradale di sicurezza N2 bordo rilevato
- vecchia barriera stradale di sicurezza smontata
- barriera stradale di sicurezza smontata e riallineata

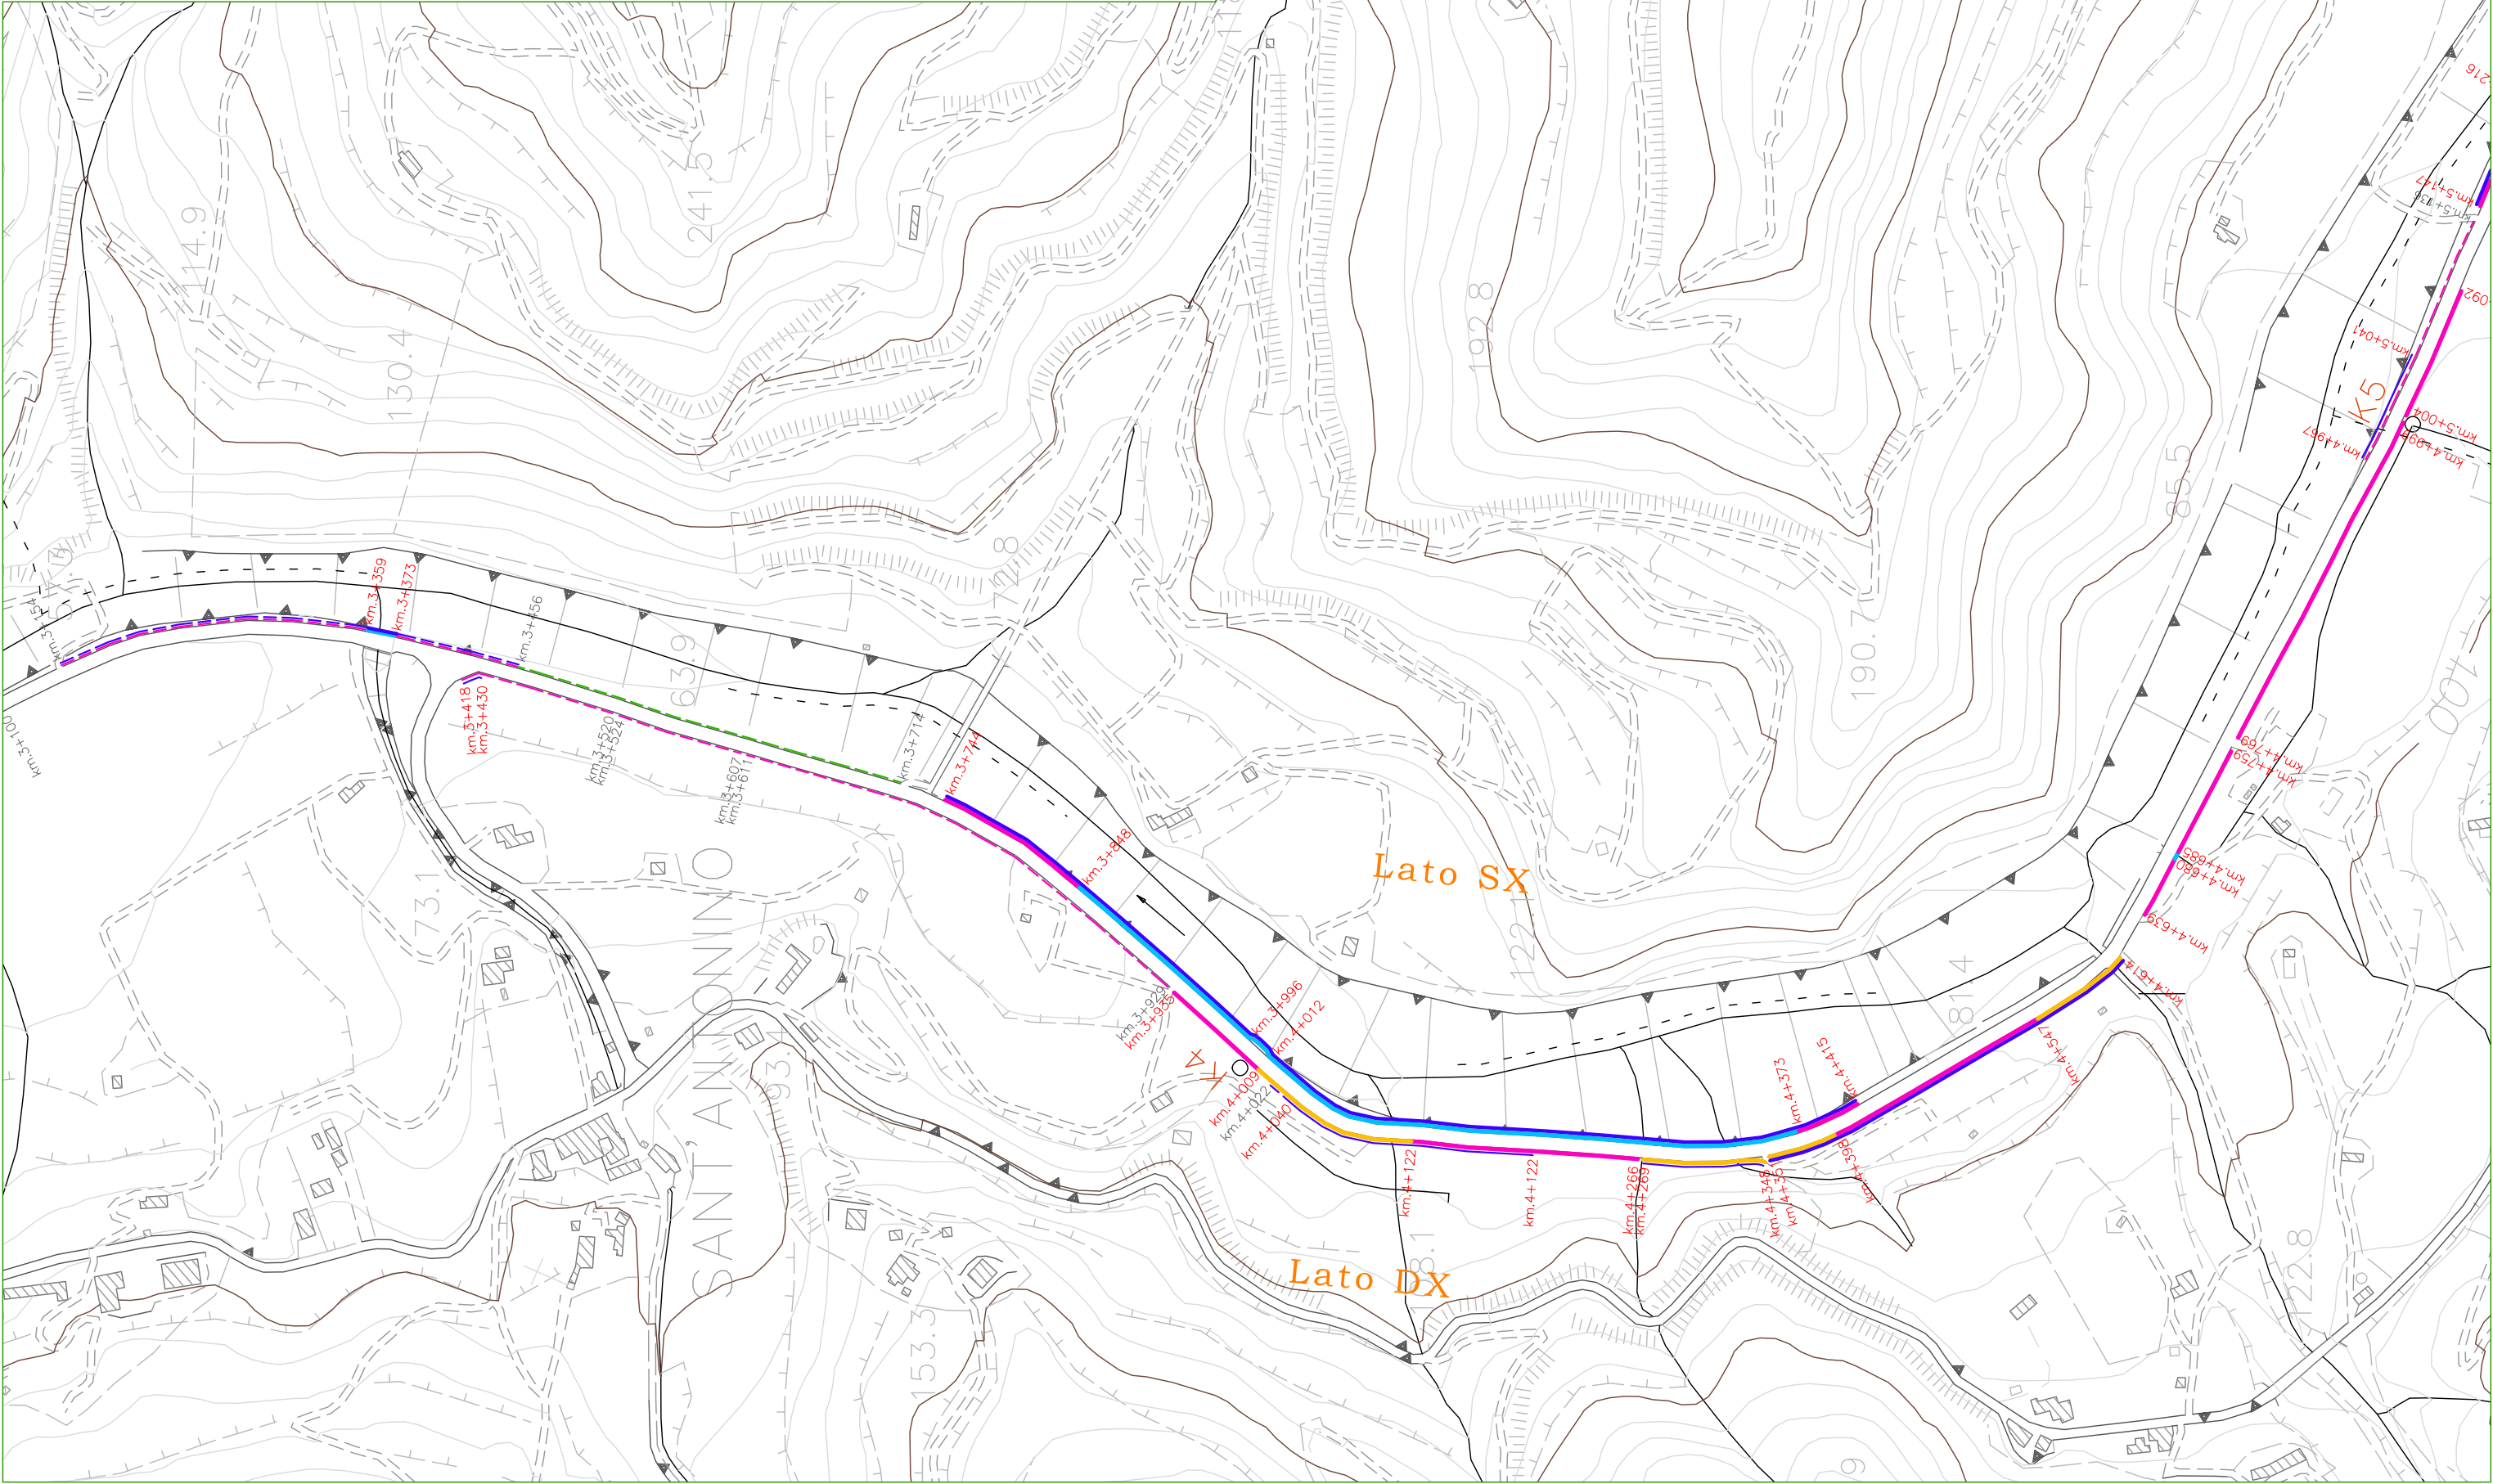


STRALCIO PLANIMETRICO - Parte IV

Scala 1:4000



LEGENDA

-  barriera stradale di sicurezza H2 bordo rilevato
-  barriera stradale di sicurezza H2 bordo ponte
-  barriera stradale di sicurezza protezione motociclisti
-  barriera stradale di sicurezza adeguamento motociclisti
-  barriera stradale di sicurezza N2 bordo rilevato
-  vecchia barriera stradale di sicurezza smontata
-  barriera stradale di sicurezza smontata e riallineata

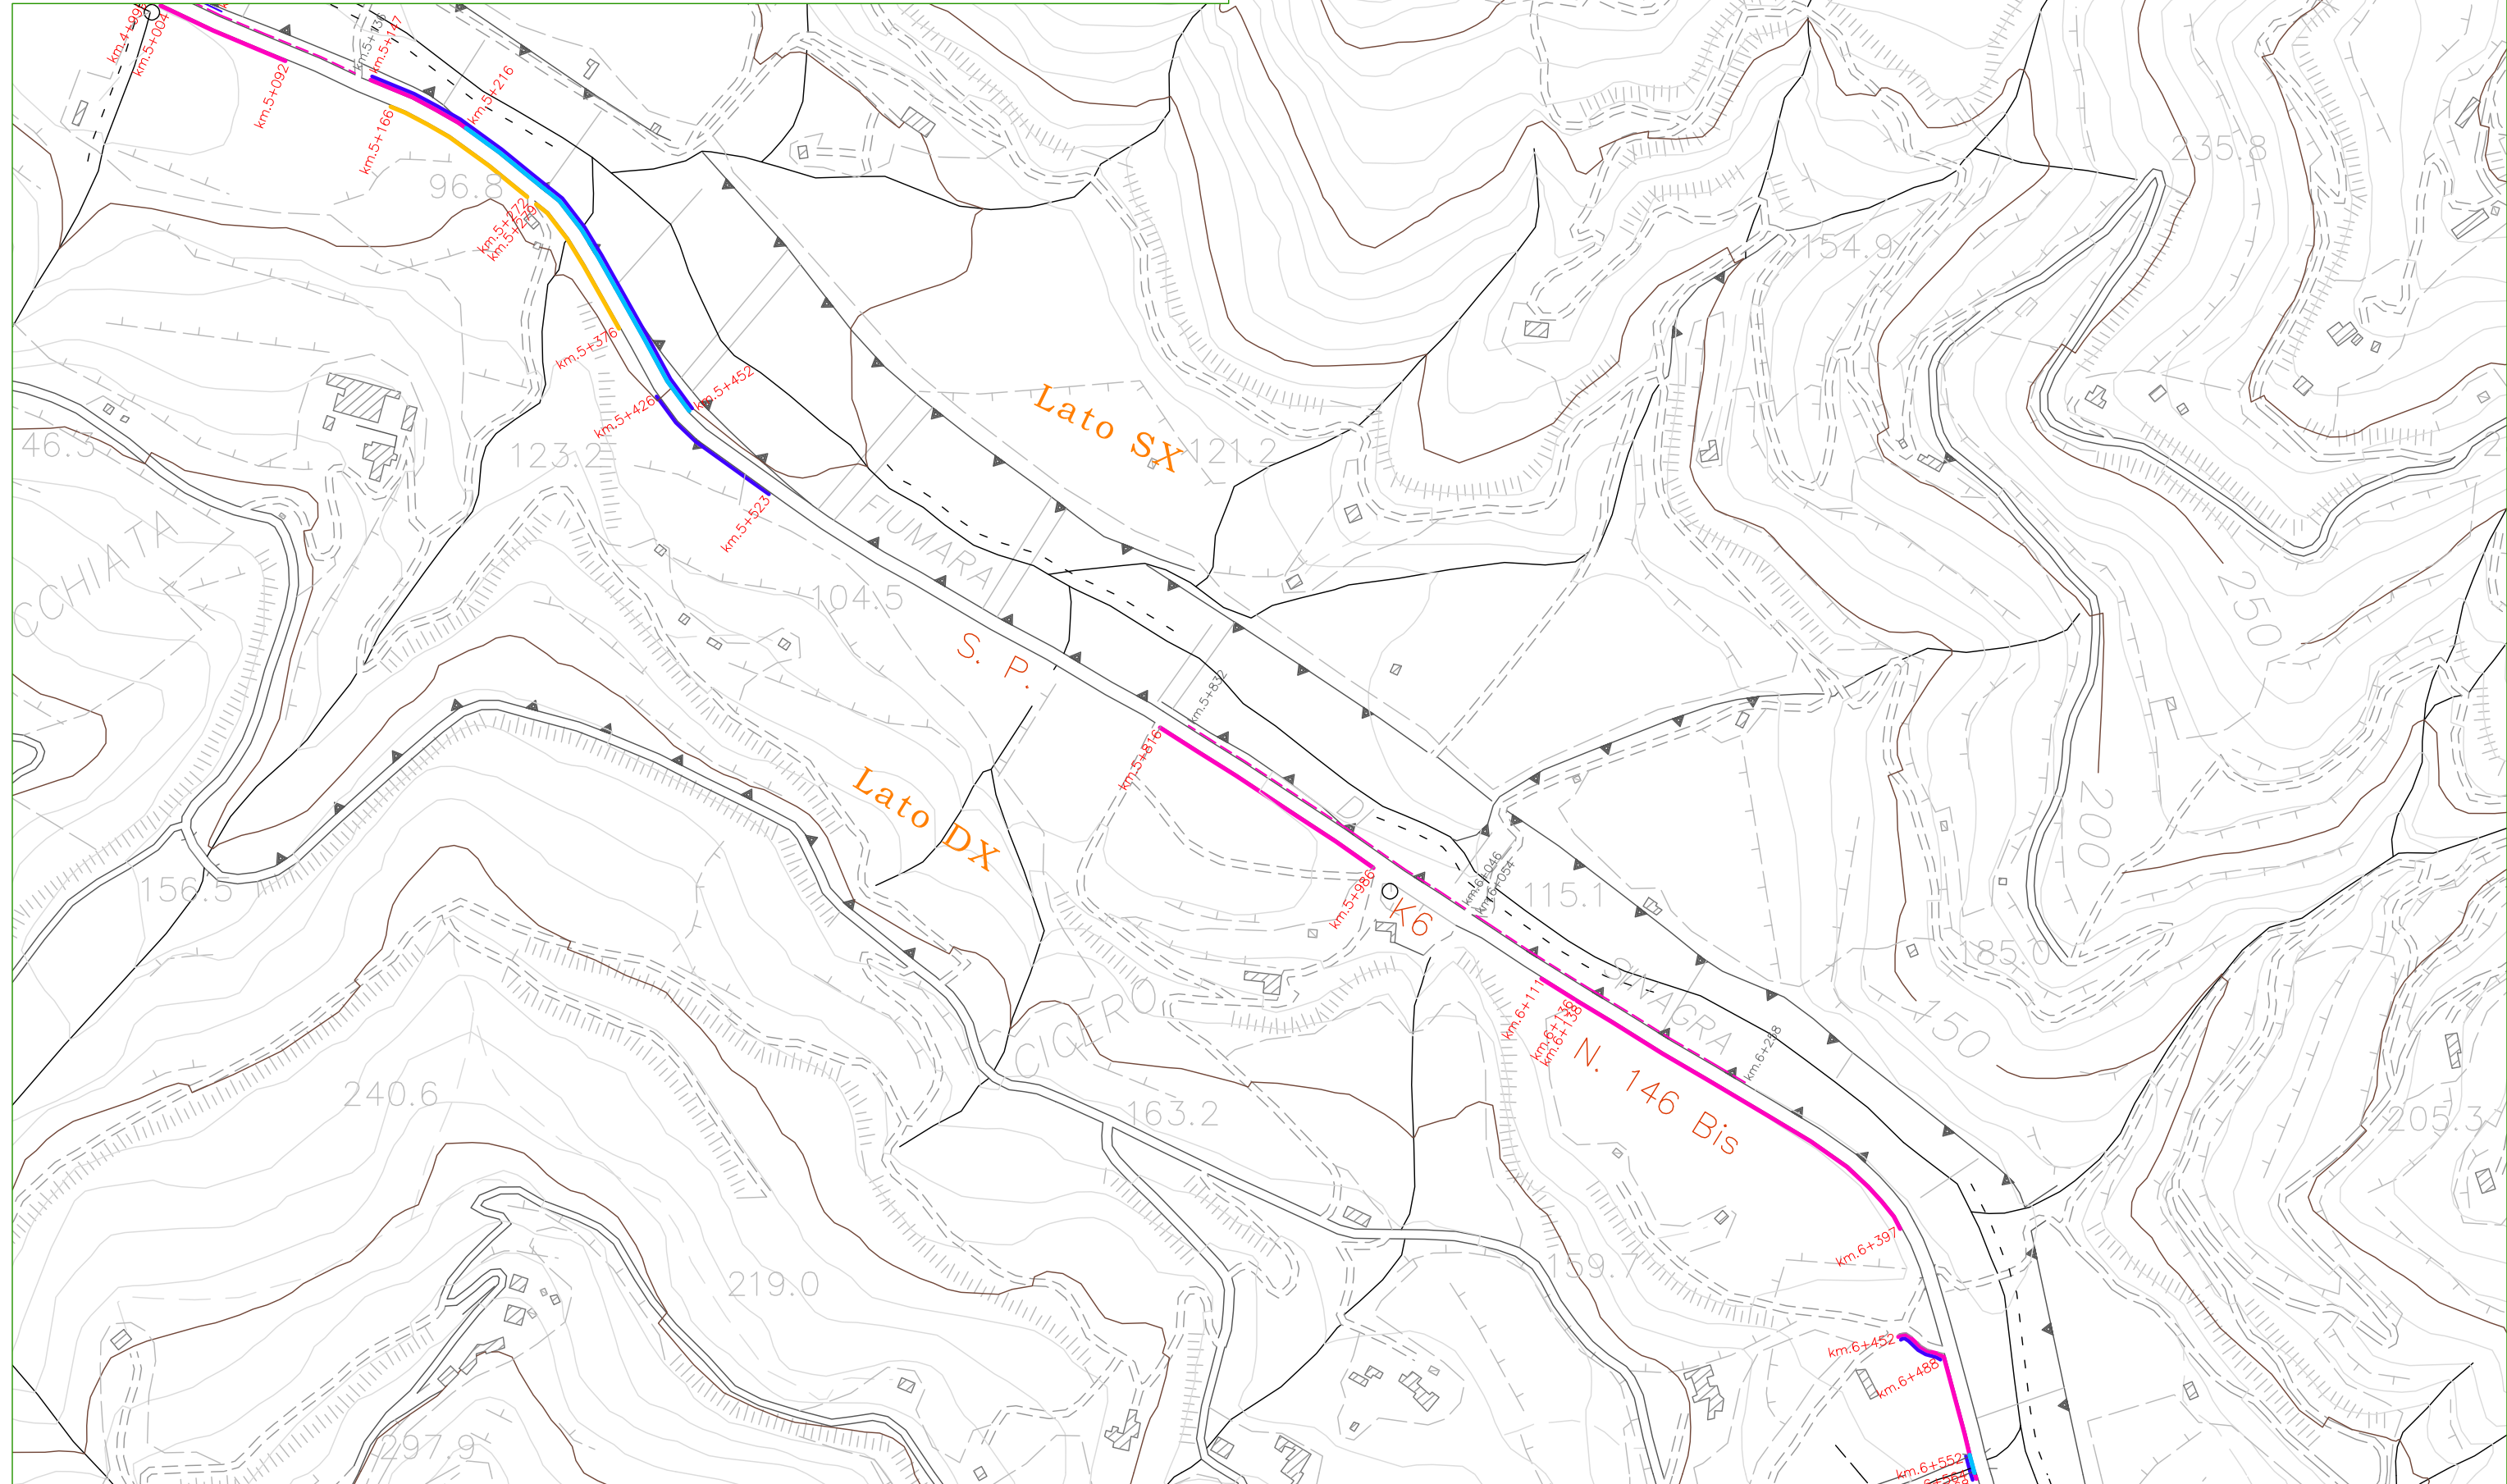


STRALCIO PLANIMETRICO - Parte V

Scala 1:4000

LEGENDA

- barriera stradale di sicurezza H2 bordo rilevato
- barriera stradale di sicurezza H2 bordo ponte
- barriera stradale di sicurezza protezione motociclisti
- barriera stradale di sicurezza N2 bordo rilevato
- vecchia barriera stradale di sicurezza smontata
- barriera stradale di sicurezza smontata e riallineata

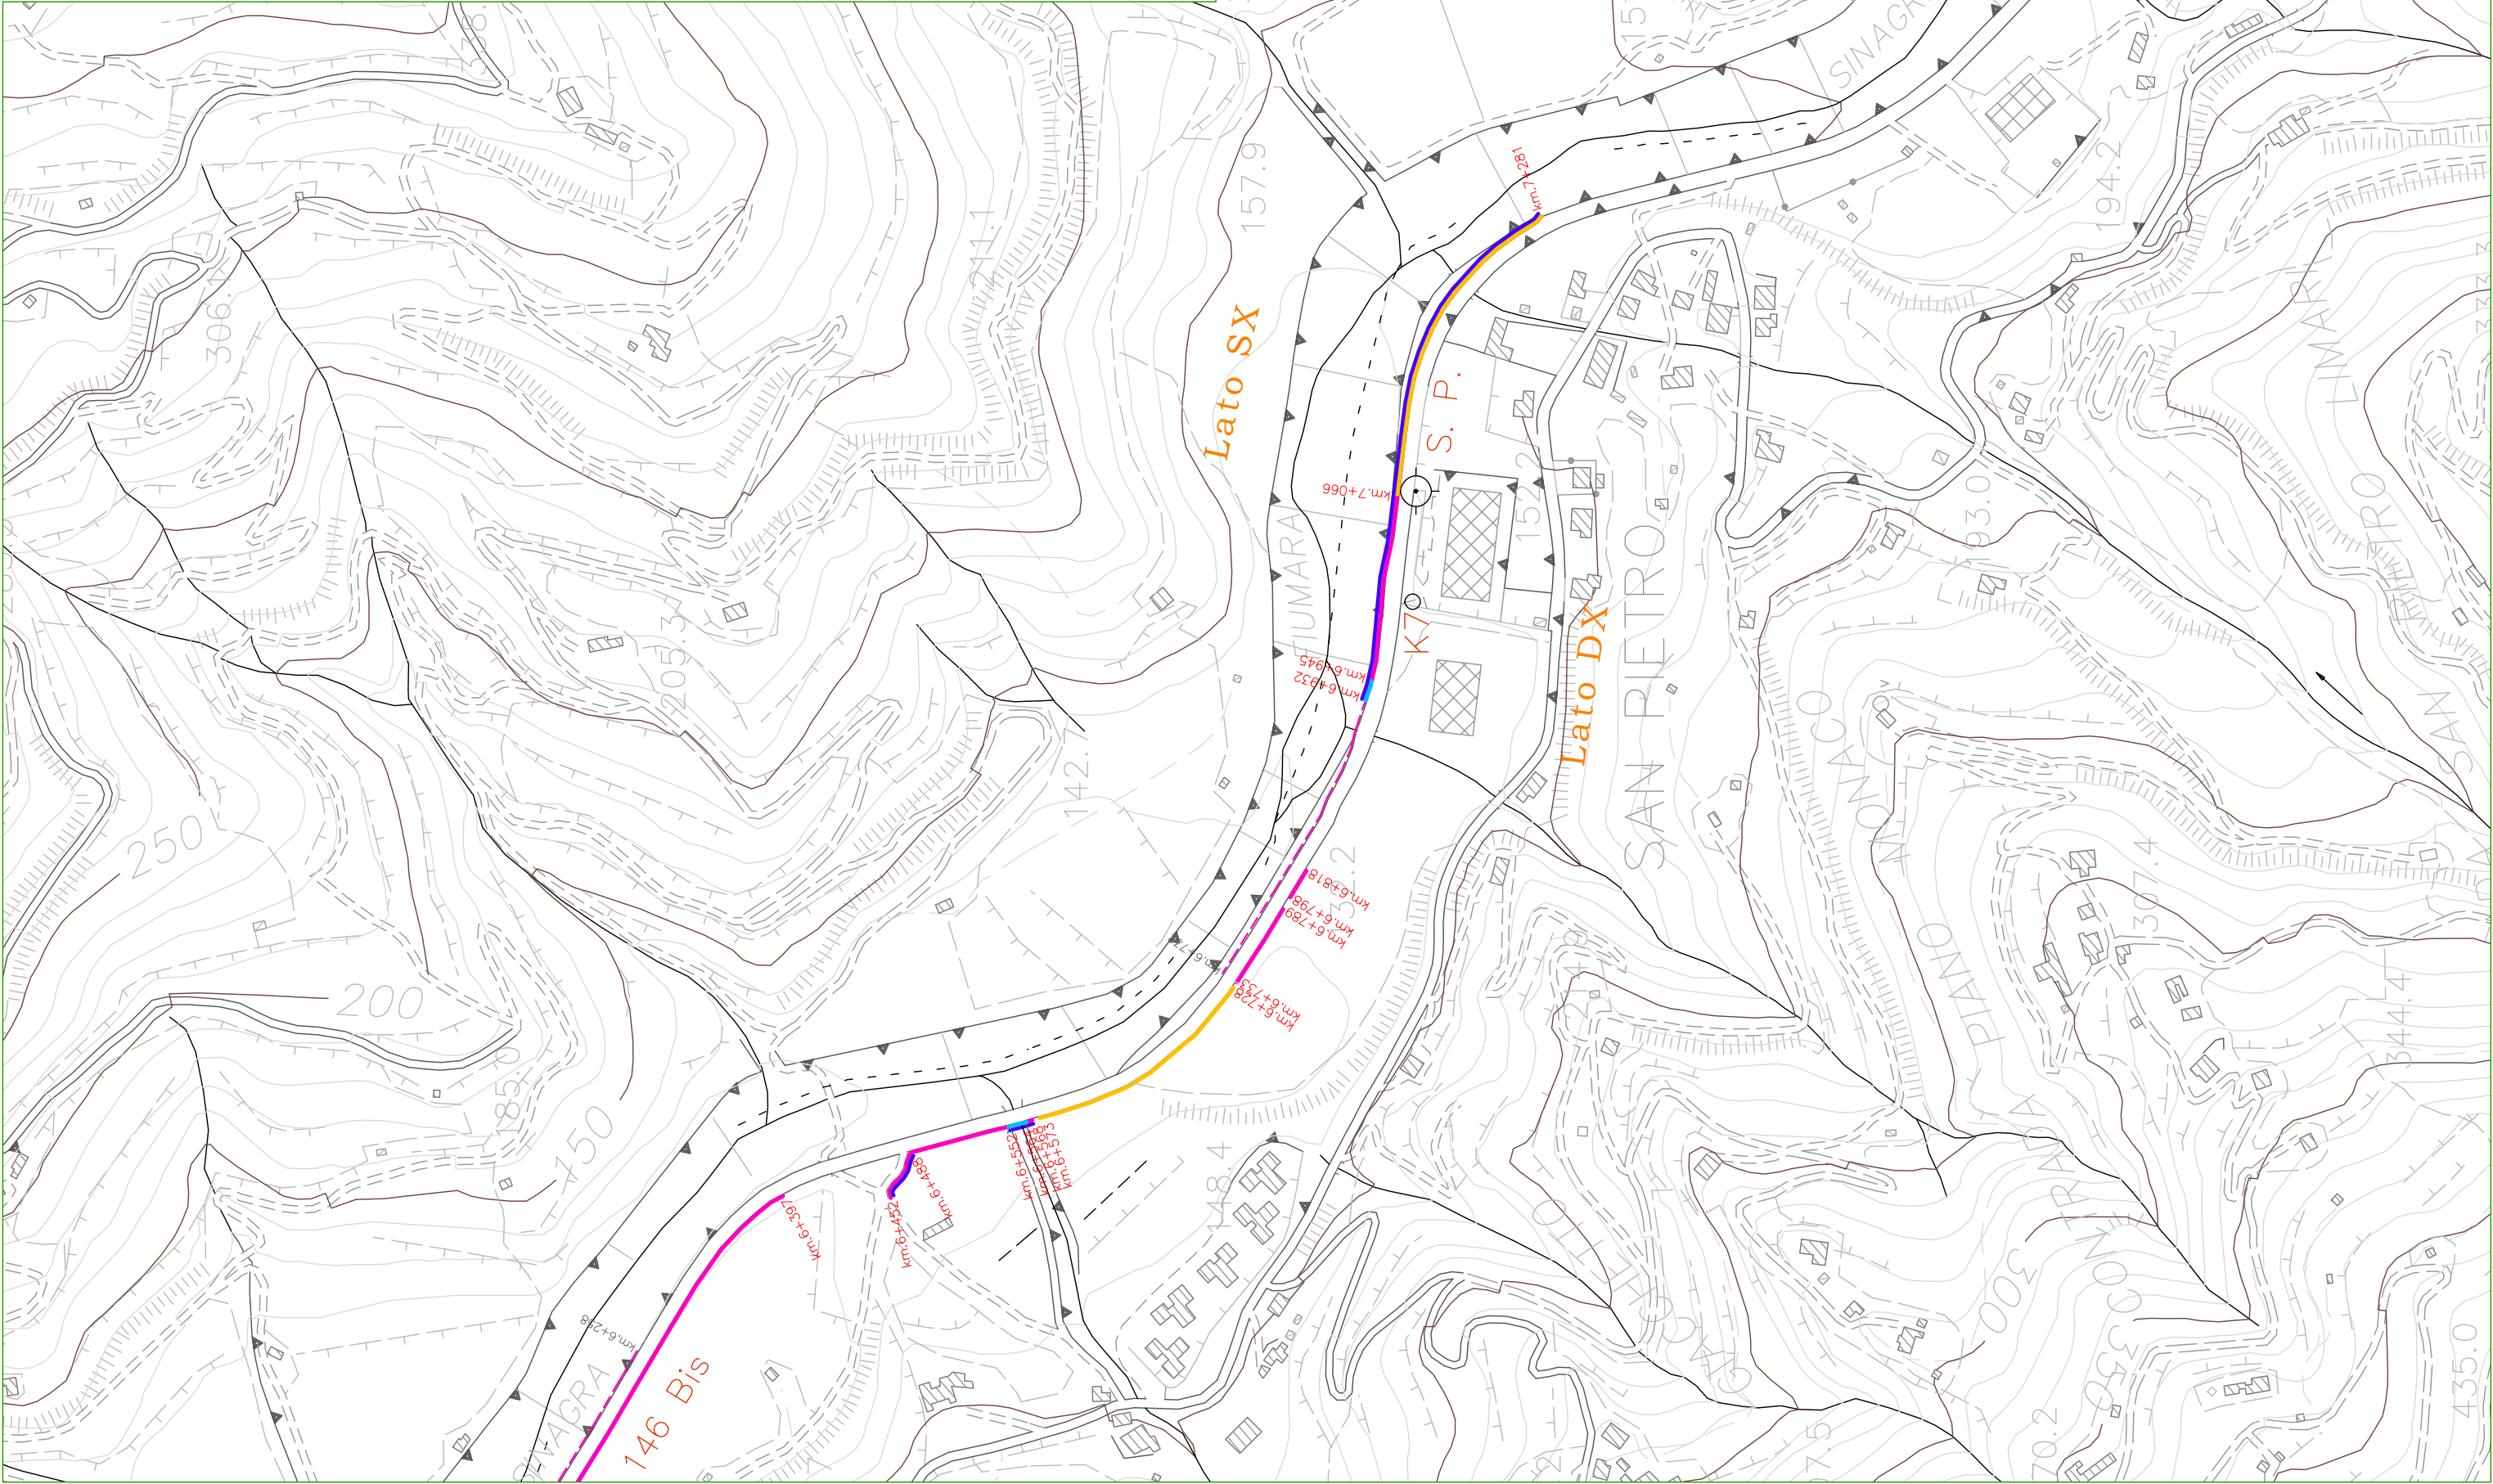


STRALCIO PLANIMETRICO - Parte VI

Scala 1:4000



LEGENDA

-  barriera stradale di sicurezza H2 bordo rilevato
-  barriera stradale di sicurezza H2 bordo ponte
-  barriera stradale di sicurezza protezione motociclisti
-  barriera stradale di sicurezza adeguamento motociclisti
-  barriera stradale di sicurezza N2 bordo rilevato
-  vecchia barriera stradale di sicurezza smontata
-  barriera stradale di sicurezza smontata e riallineata

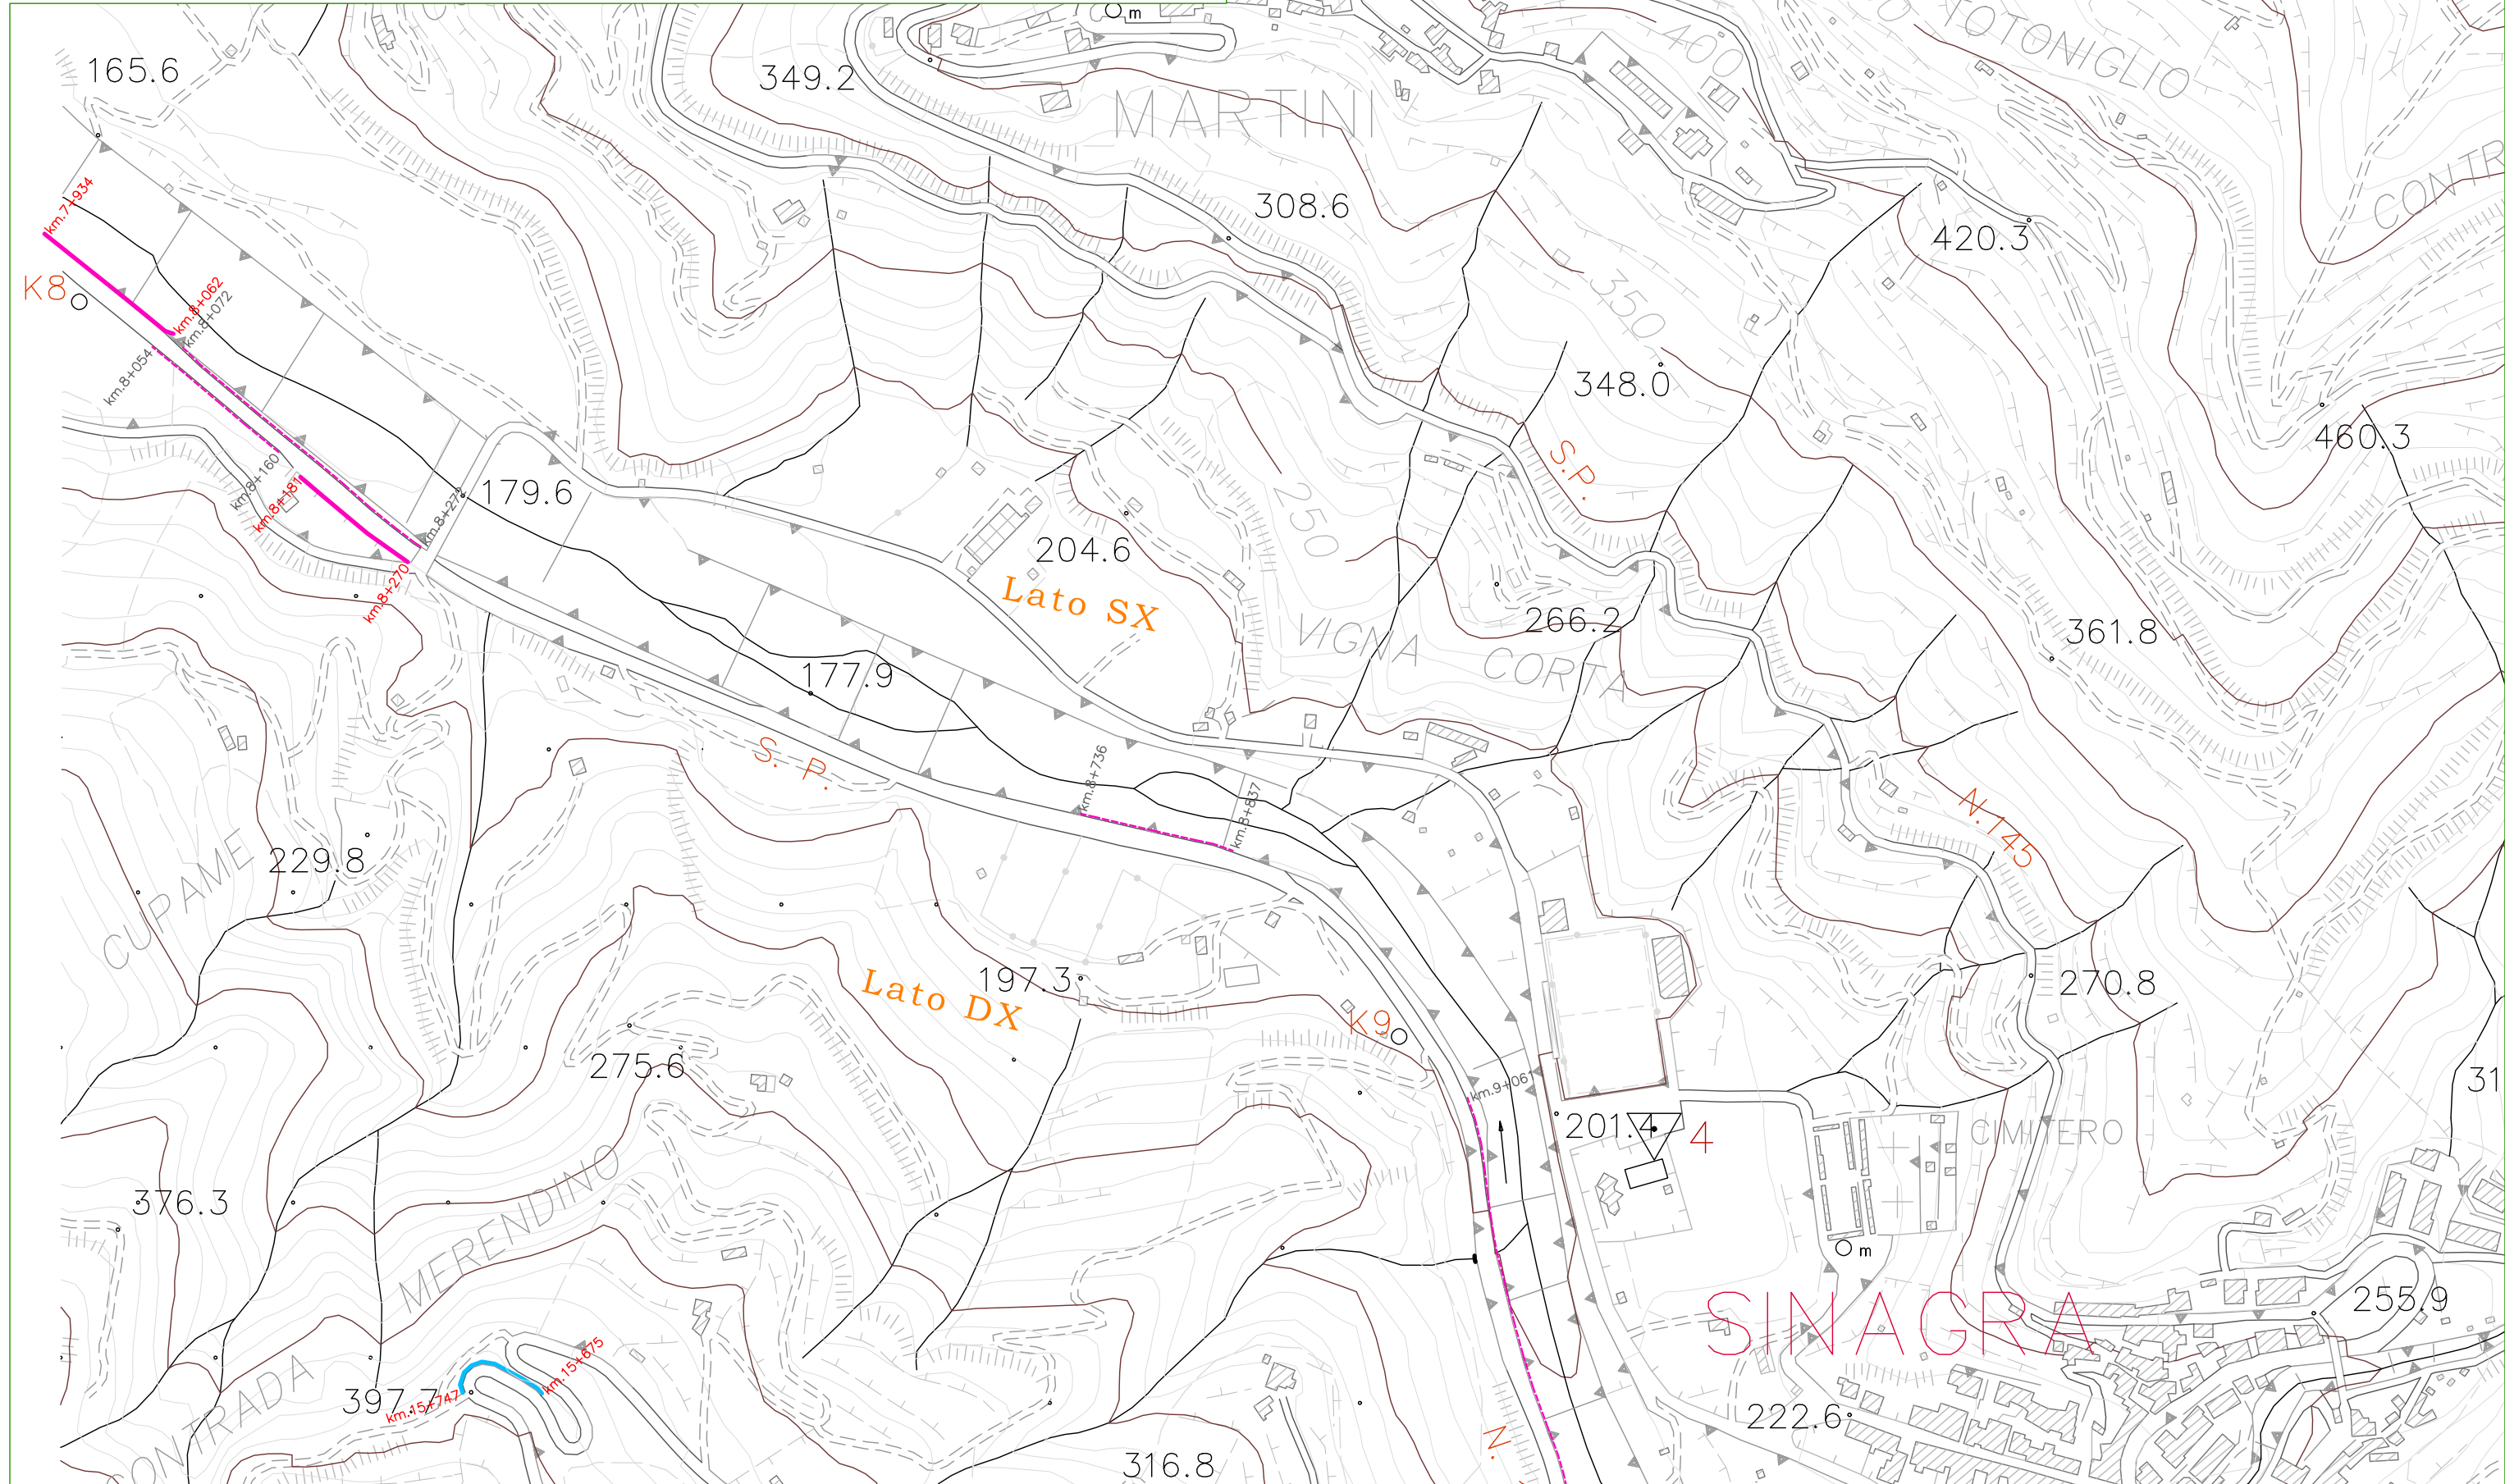


STRALCIO PLANIMETRICO - Parte VII

Scala 1:4000

LEGENDA

- barriera stradale di sicurezza H2 bordo rilevato
- barriera stradale di sicurezza H2 bordo ponte
- barriera stradale di sicurezza protezione motociclisti
- barriera stradale di sicurezza adeguamento motociclisti
- barriera stradale di sicurezza N2 bordo rilevato
- vecchia barriera stradale di sicurezza smontata
- barriera stradale di sicurezza smontata e riallineata

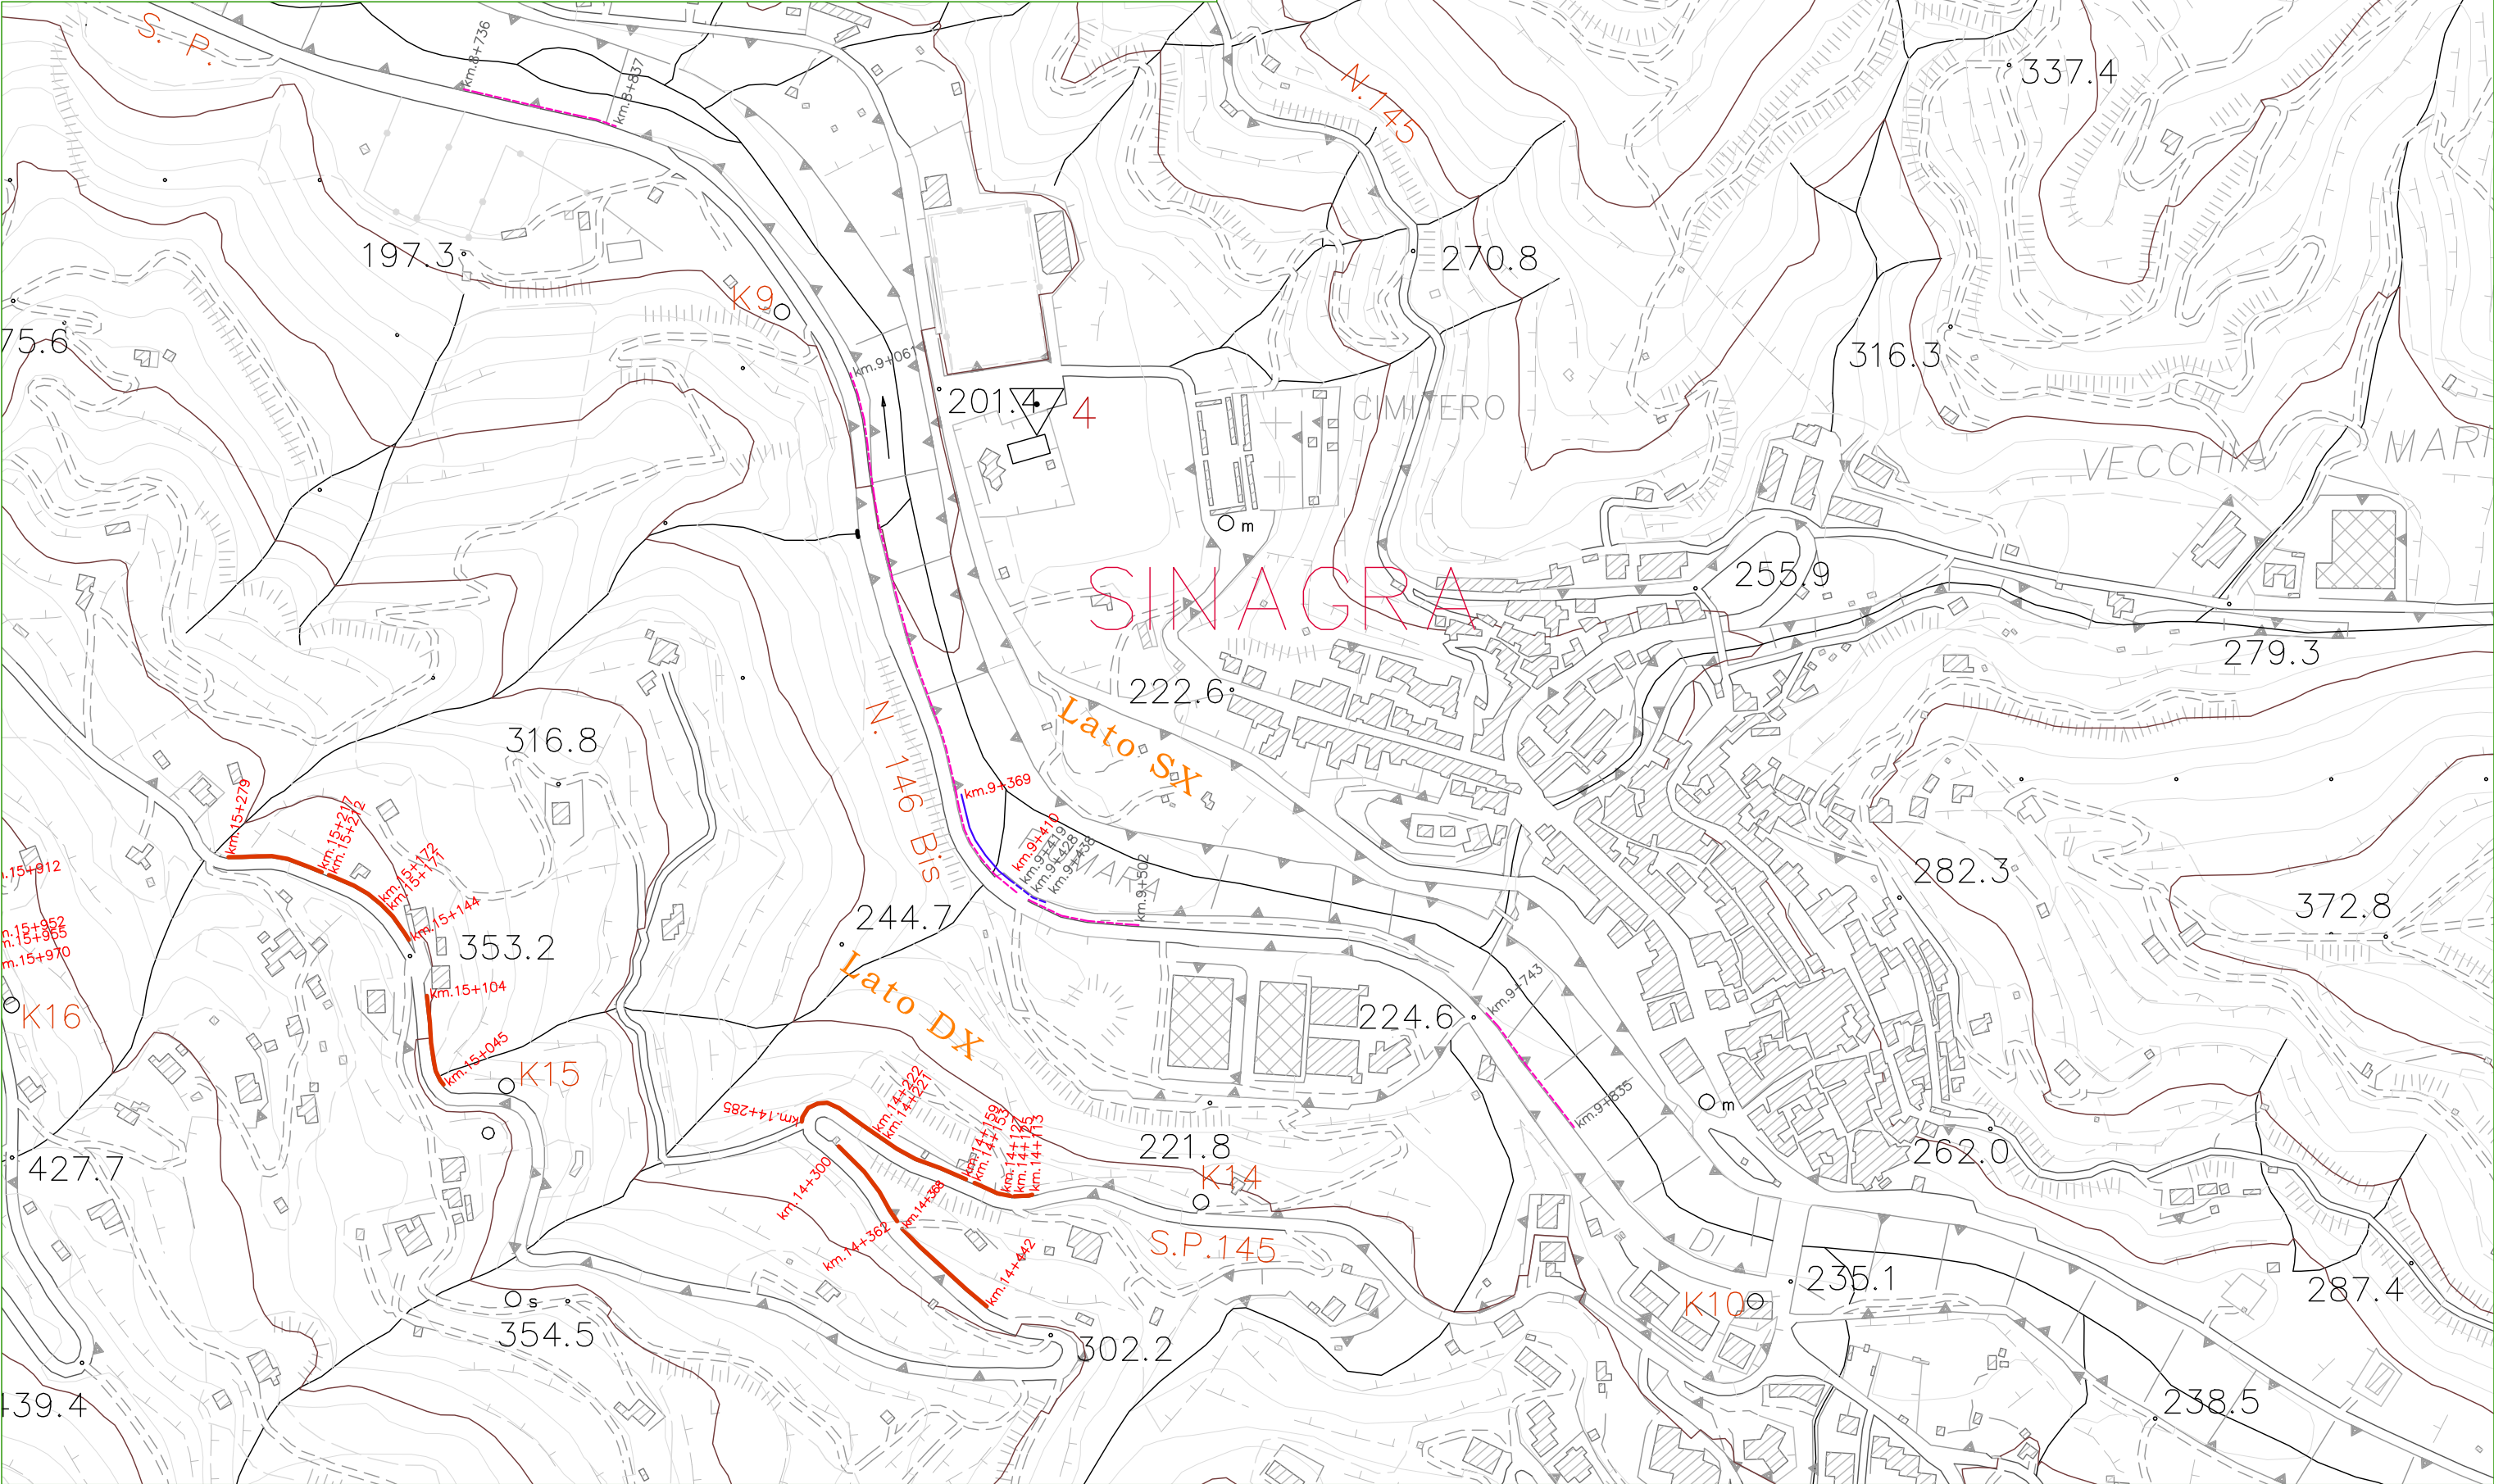


STRALCIO PLANIMETRICO - Parte VIII

Scala 1:4000

LEGENDA

- barriera stradale di sicurezza H2 bordo rilevato
- barriera stradale di sicurezza H2 bordo ponte
- barriera stradale di sicurezza protezione motociclisti
- barriera stradale di sicurezza adeguamento motociclisti
- barriera stradale di sicurezza N2 bordo rilevato
- vecchia barriera stradale di sicurezza smontata
- barriera stradale di sicurezza smontata e riallineata

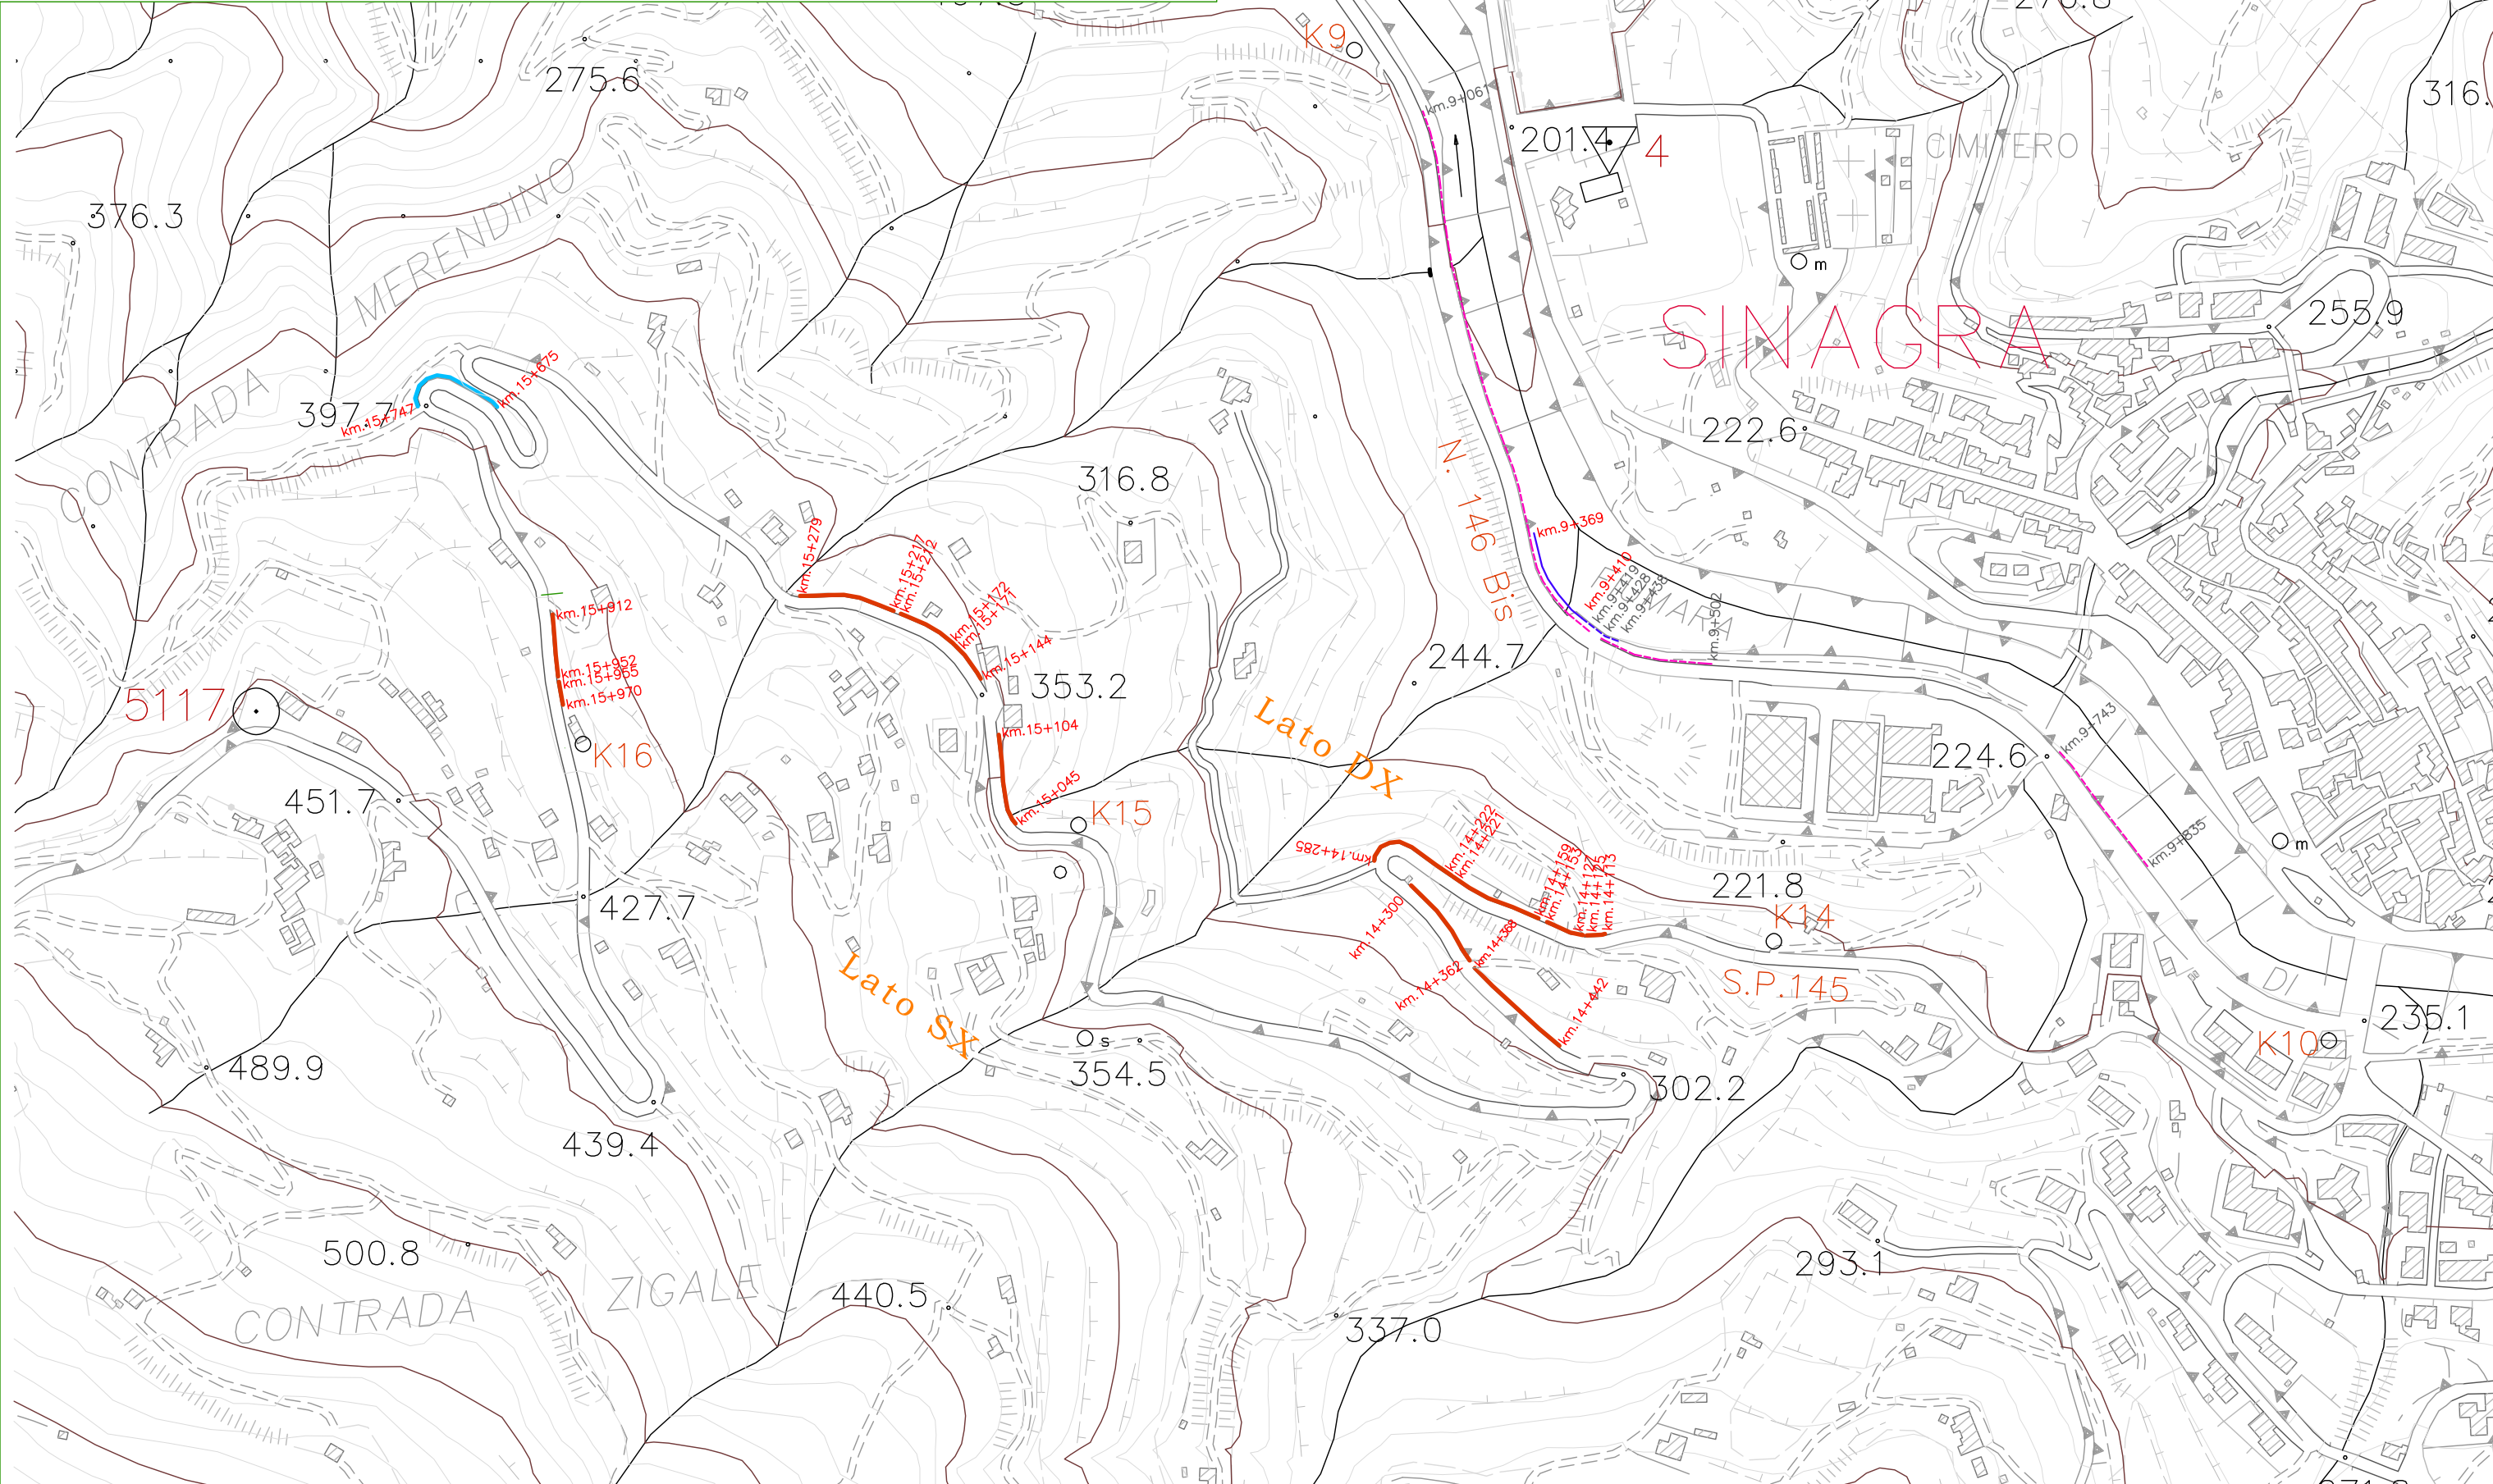

STRALCIO PLANIMETRICO - Parte IX

Scala 1:4000

LEGENDA

- barriera stradale di sicurezza H2 bordo rilevato
- barriera stradale di sicurezza H2 bordo ponte
- barriera stradale di sicurezza protezione motociclisti
- barriera stradale di sicurezza N2 bordo rilevato
- vecchia barriera stradale di sicurezza smontata
- barriera stradale di sicurezza smontata e riallineata

