

CITTA' METROPOLITANA DI MESSINA

3^a Direzione - Viabilità Metropolitana

APQ "Area Interna Nebrodi" - PO-FESER 2014-2020

Delibera CIPE 52/2018

*Progetto dei Lavori di Manutenzione e messa in sicurezza
"ITINERARIO STRADALE S.P. 146 bis e S.P. 145 di Ponte Naso
Sinagra - Limari".*

CIG: 9029125DA6 - CUP: B17H19002230002

S. A. L. N° 2

DISEGNO DI CONTABILITÀ

Segnaletica Stradale
COROGRAFIA - PLANIMETRIE

ELABORATO:

09

DATA:

10 lug. 2023

SCALA:


IMPRESA:

R.T.I.: IMPRENET Consorzio Stabile
D. L. M. Costruzioni s.r.l.



visto:
IL RUP

dott. ing. Rosario BONANNO

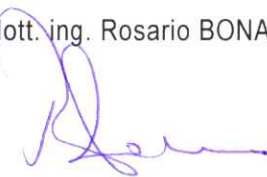

IL DIRETTORE DEI LAVORI:

geom. Carmelo MANGANO




COROGRAFIA

Scala 1:20 000

LEGENDA




- interventi su tratto di Strada Provinciale n° 146 bis
- interventi su tratto di Strada Provinciale n° 145

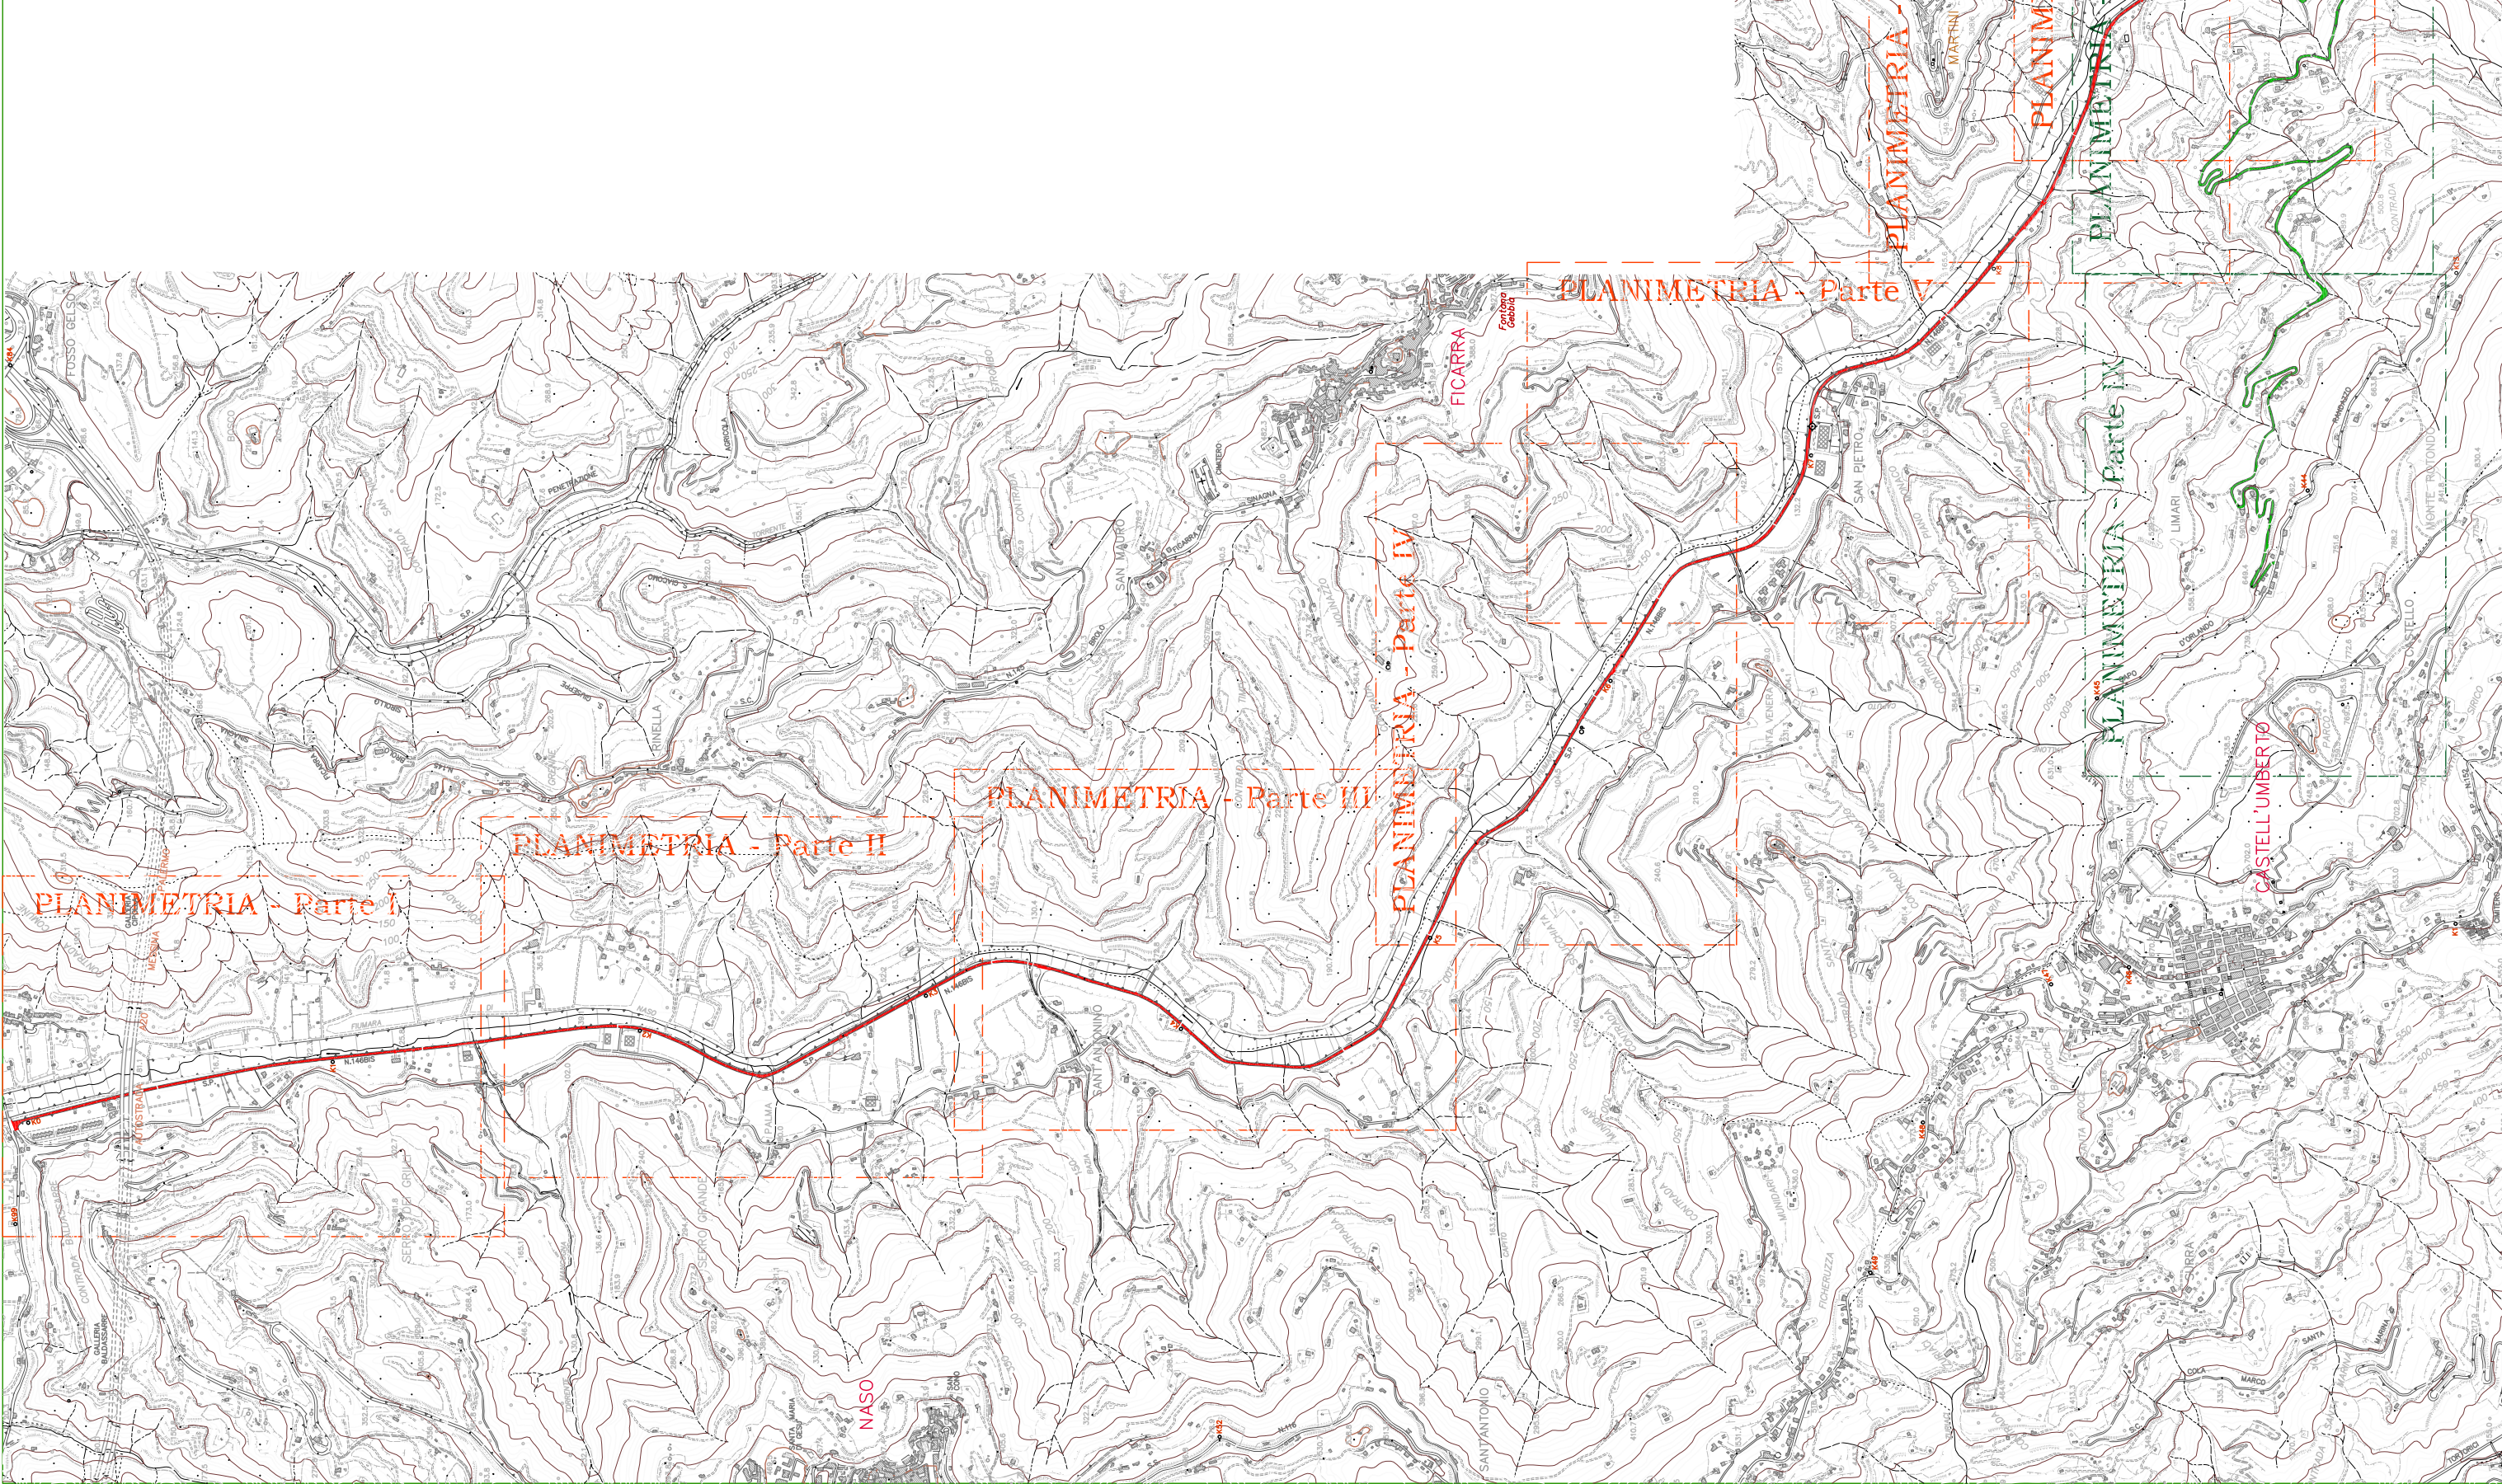

STRALCIO PLANIMETRICO - Parte I

Scala 1:4000

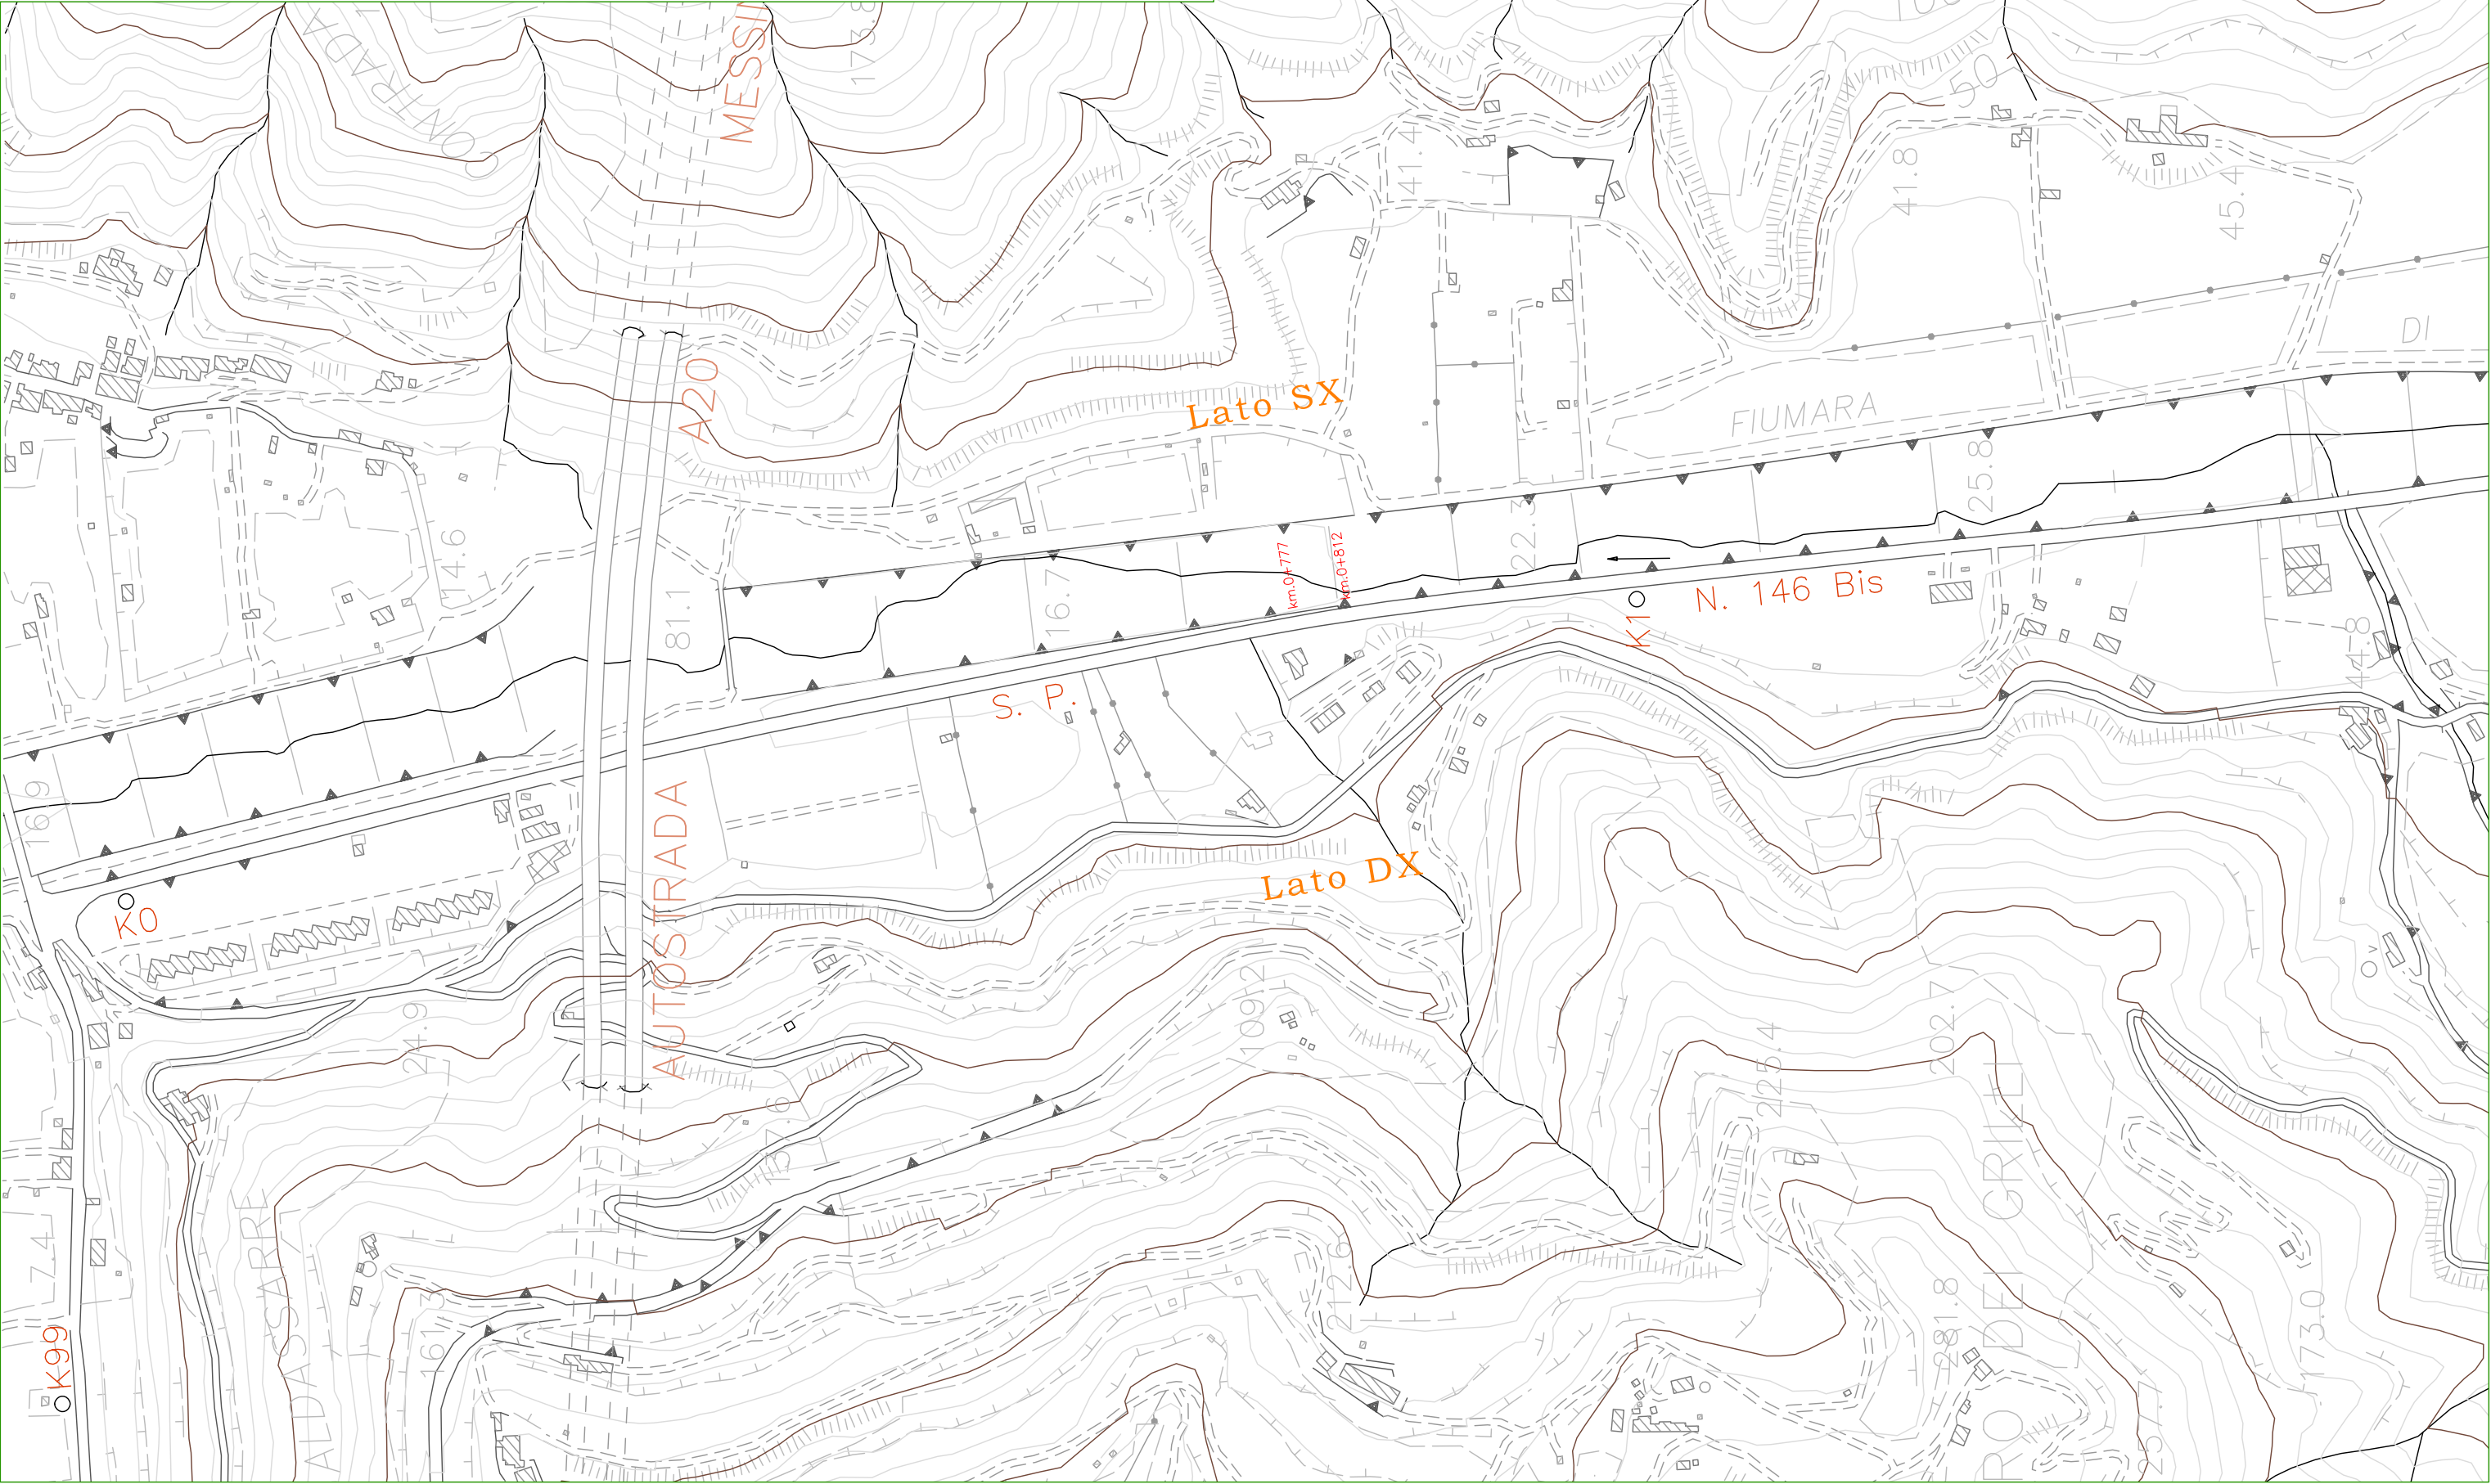

STRALCIO PLANIMETRICO - Parte II


Scala 1:4000

STRALCIO PLANIMETRICO - Parte II

Scala 1:4000






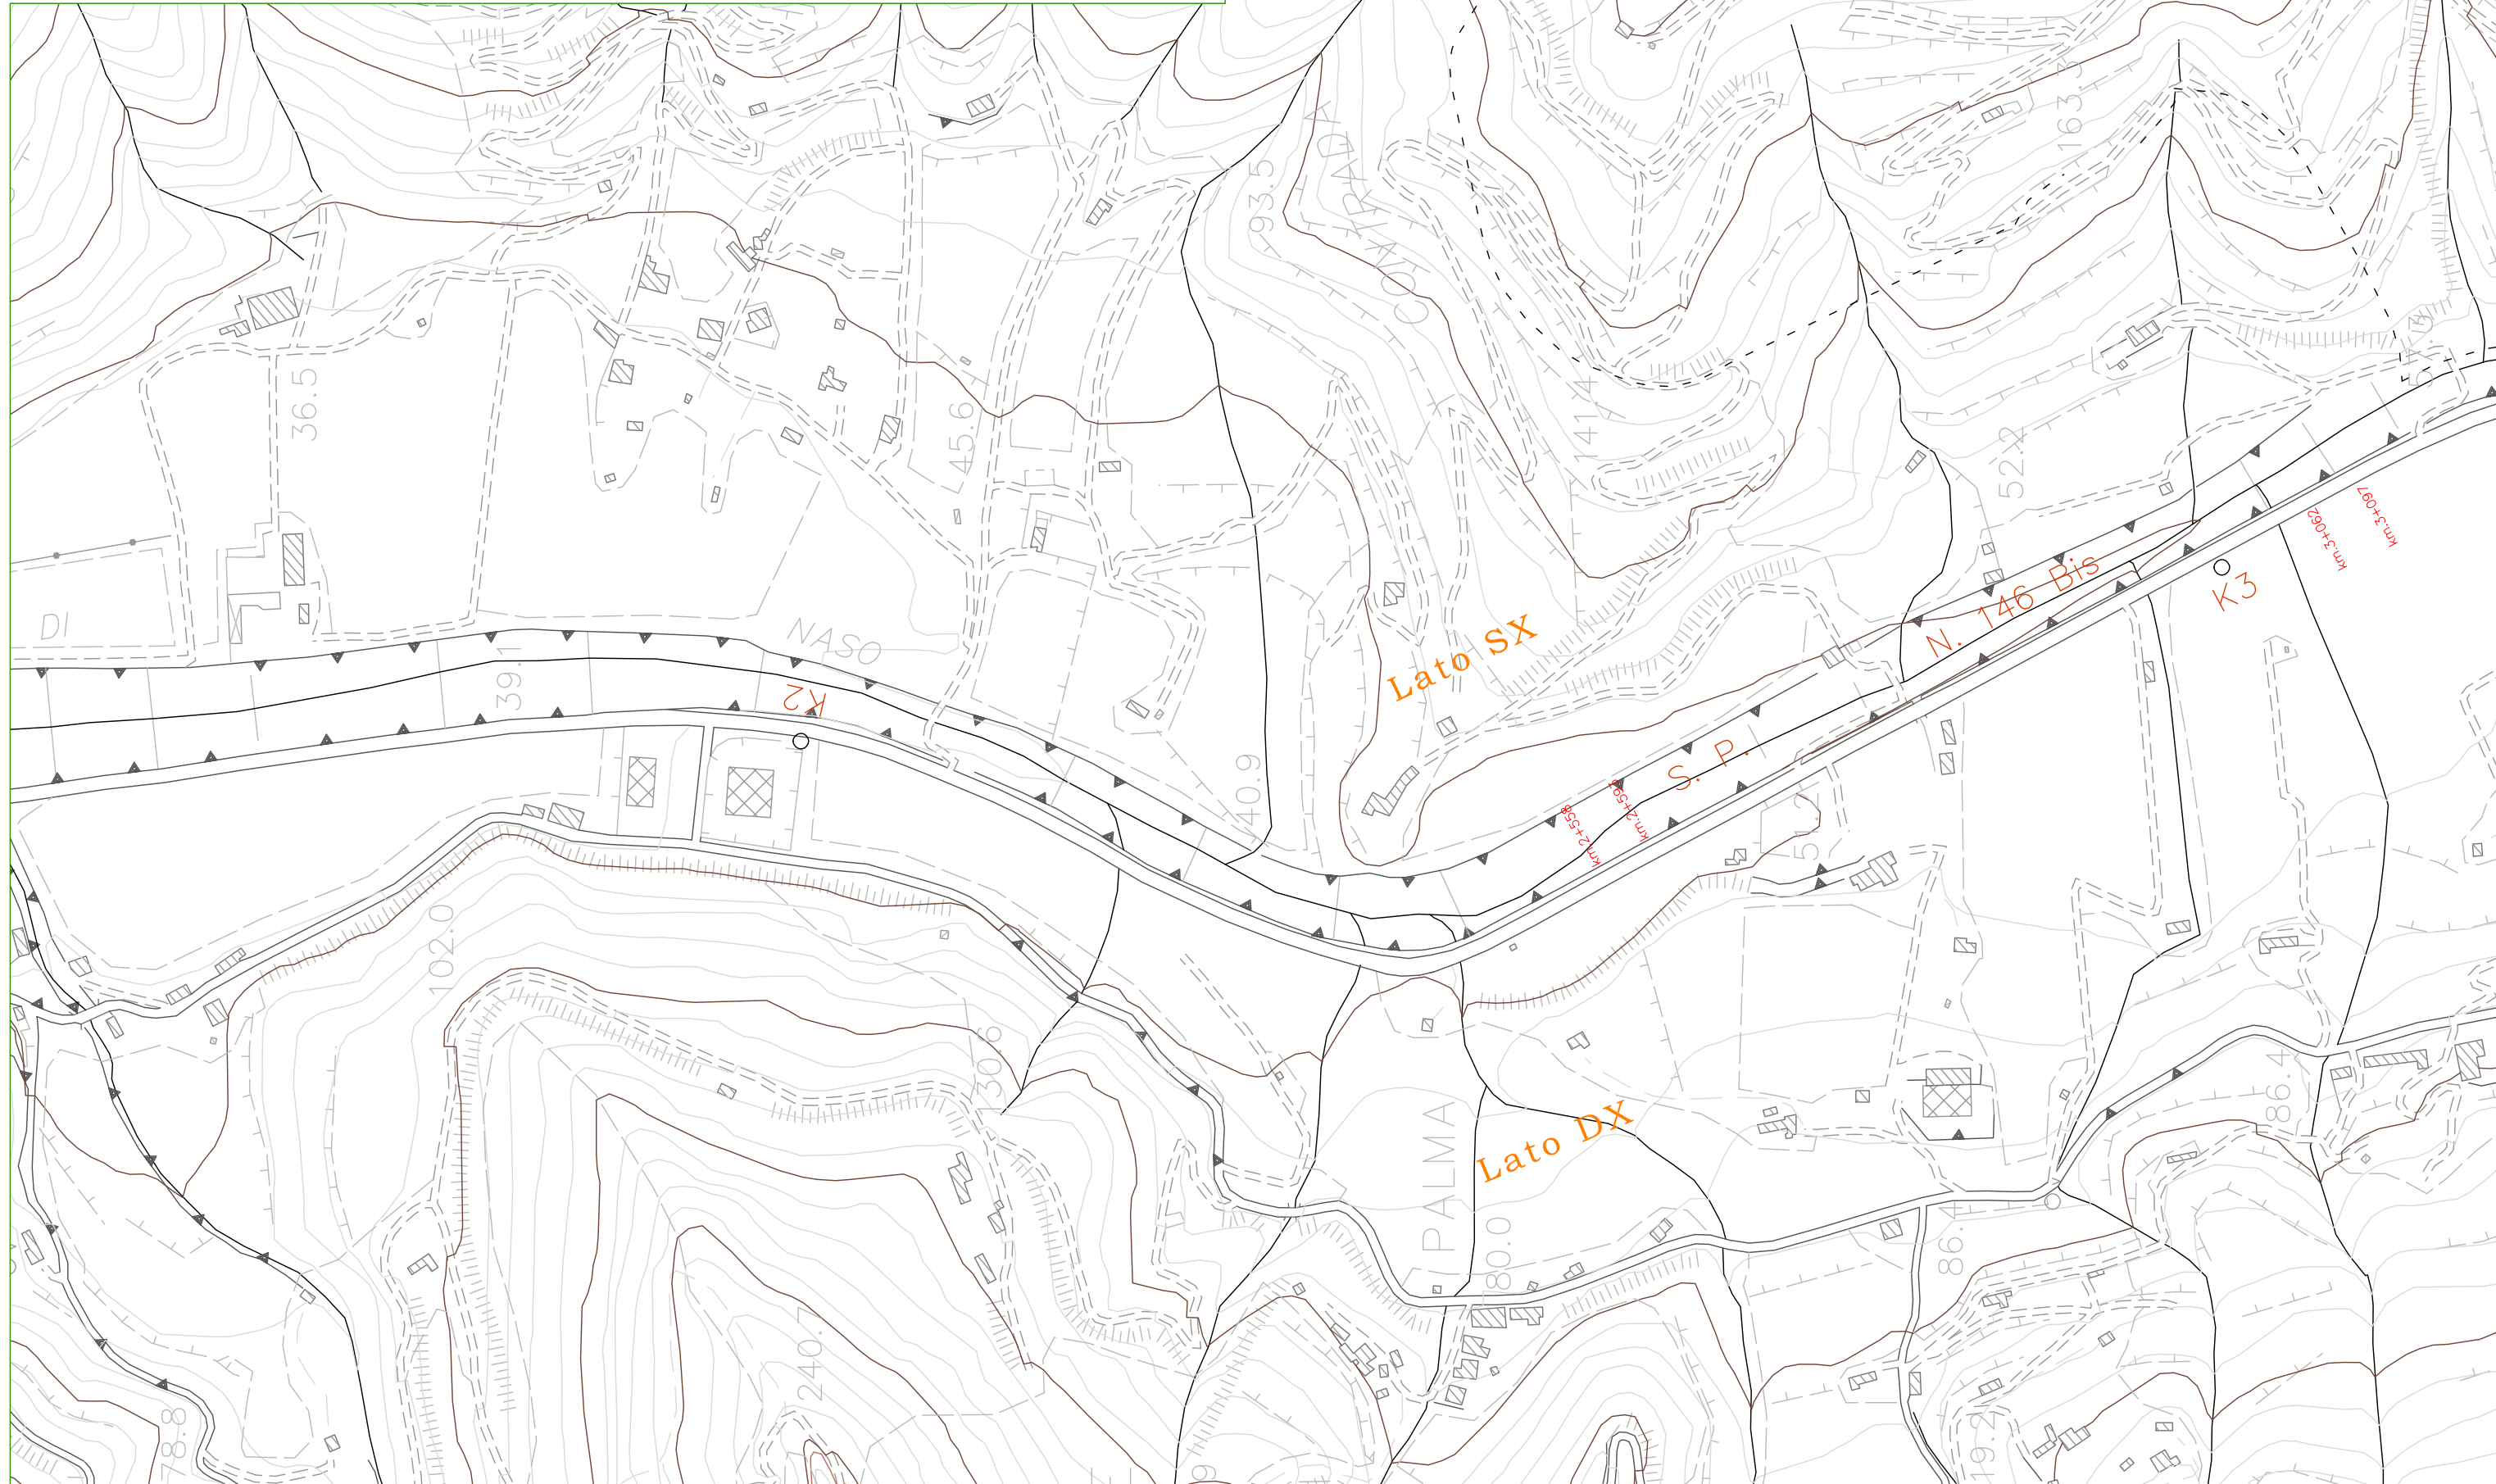


STRALCIO PLANIMETRICO - Parte III

Scala 1:4000

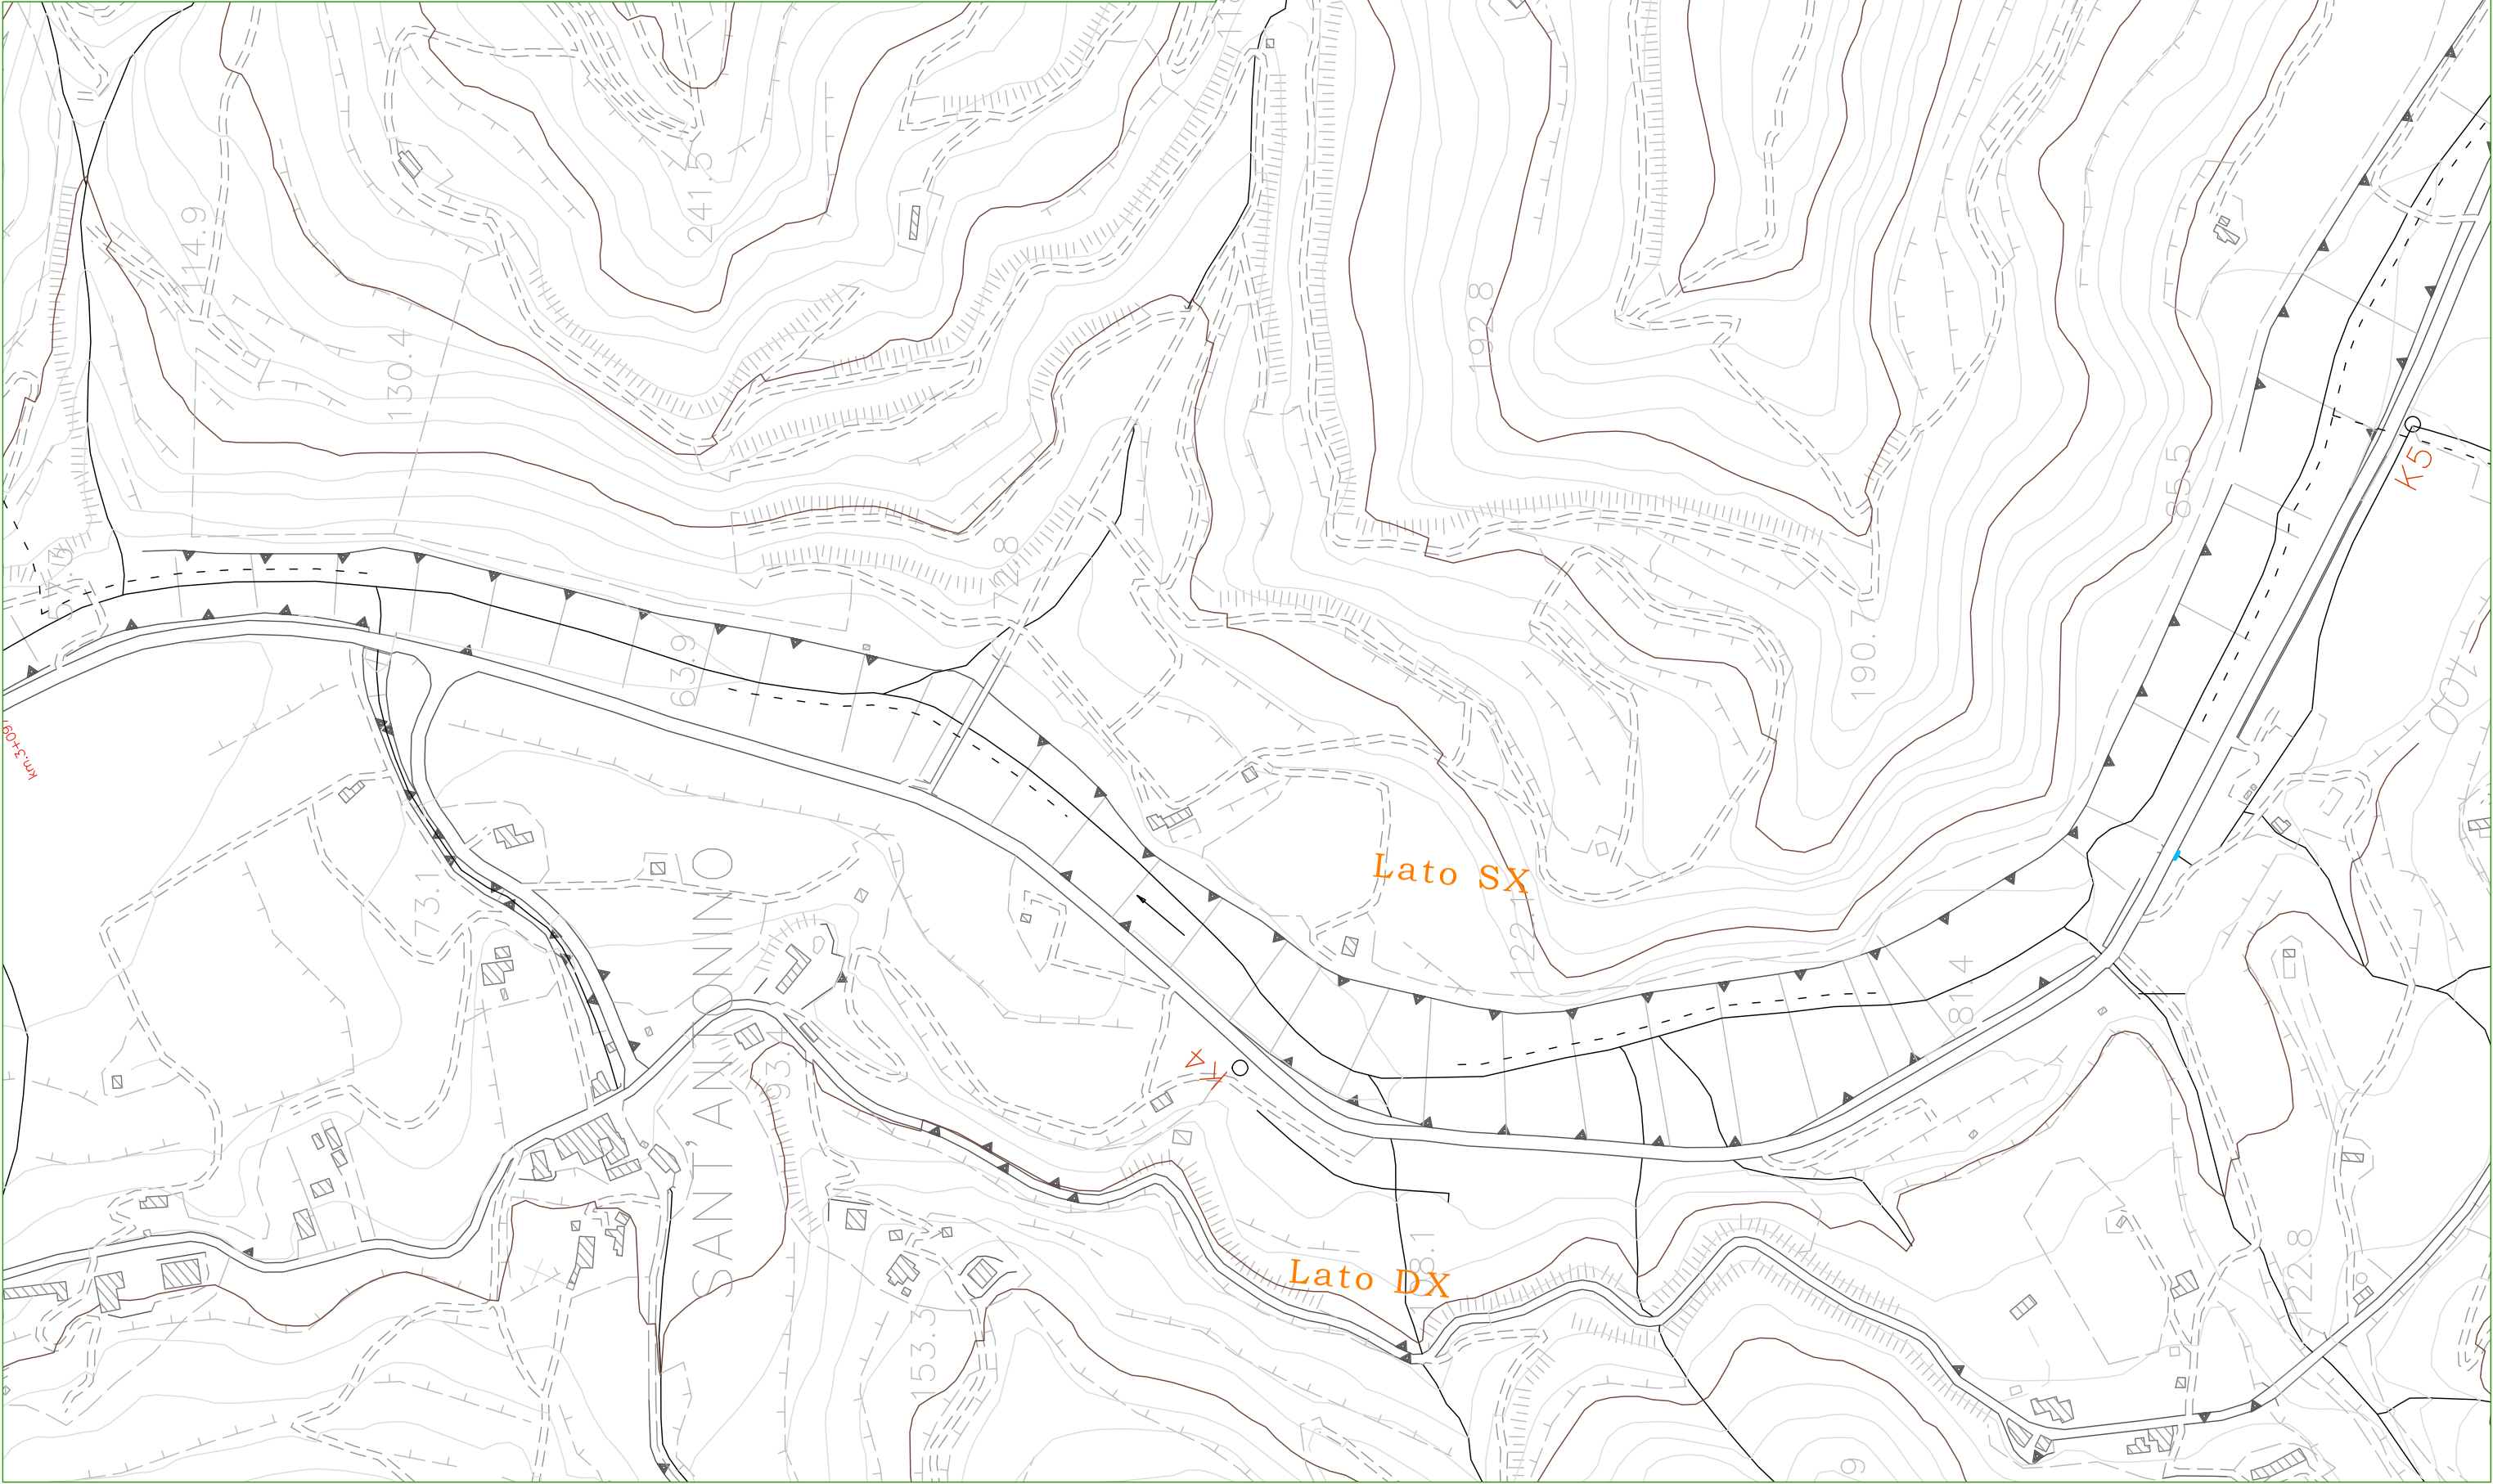


STRALCIO PLANIMETRICO - Parte IV

Scala 1:4000

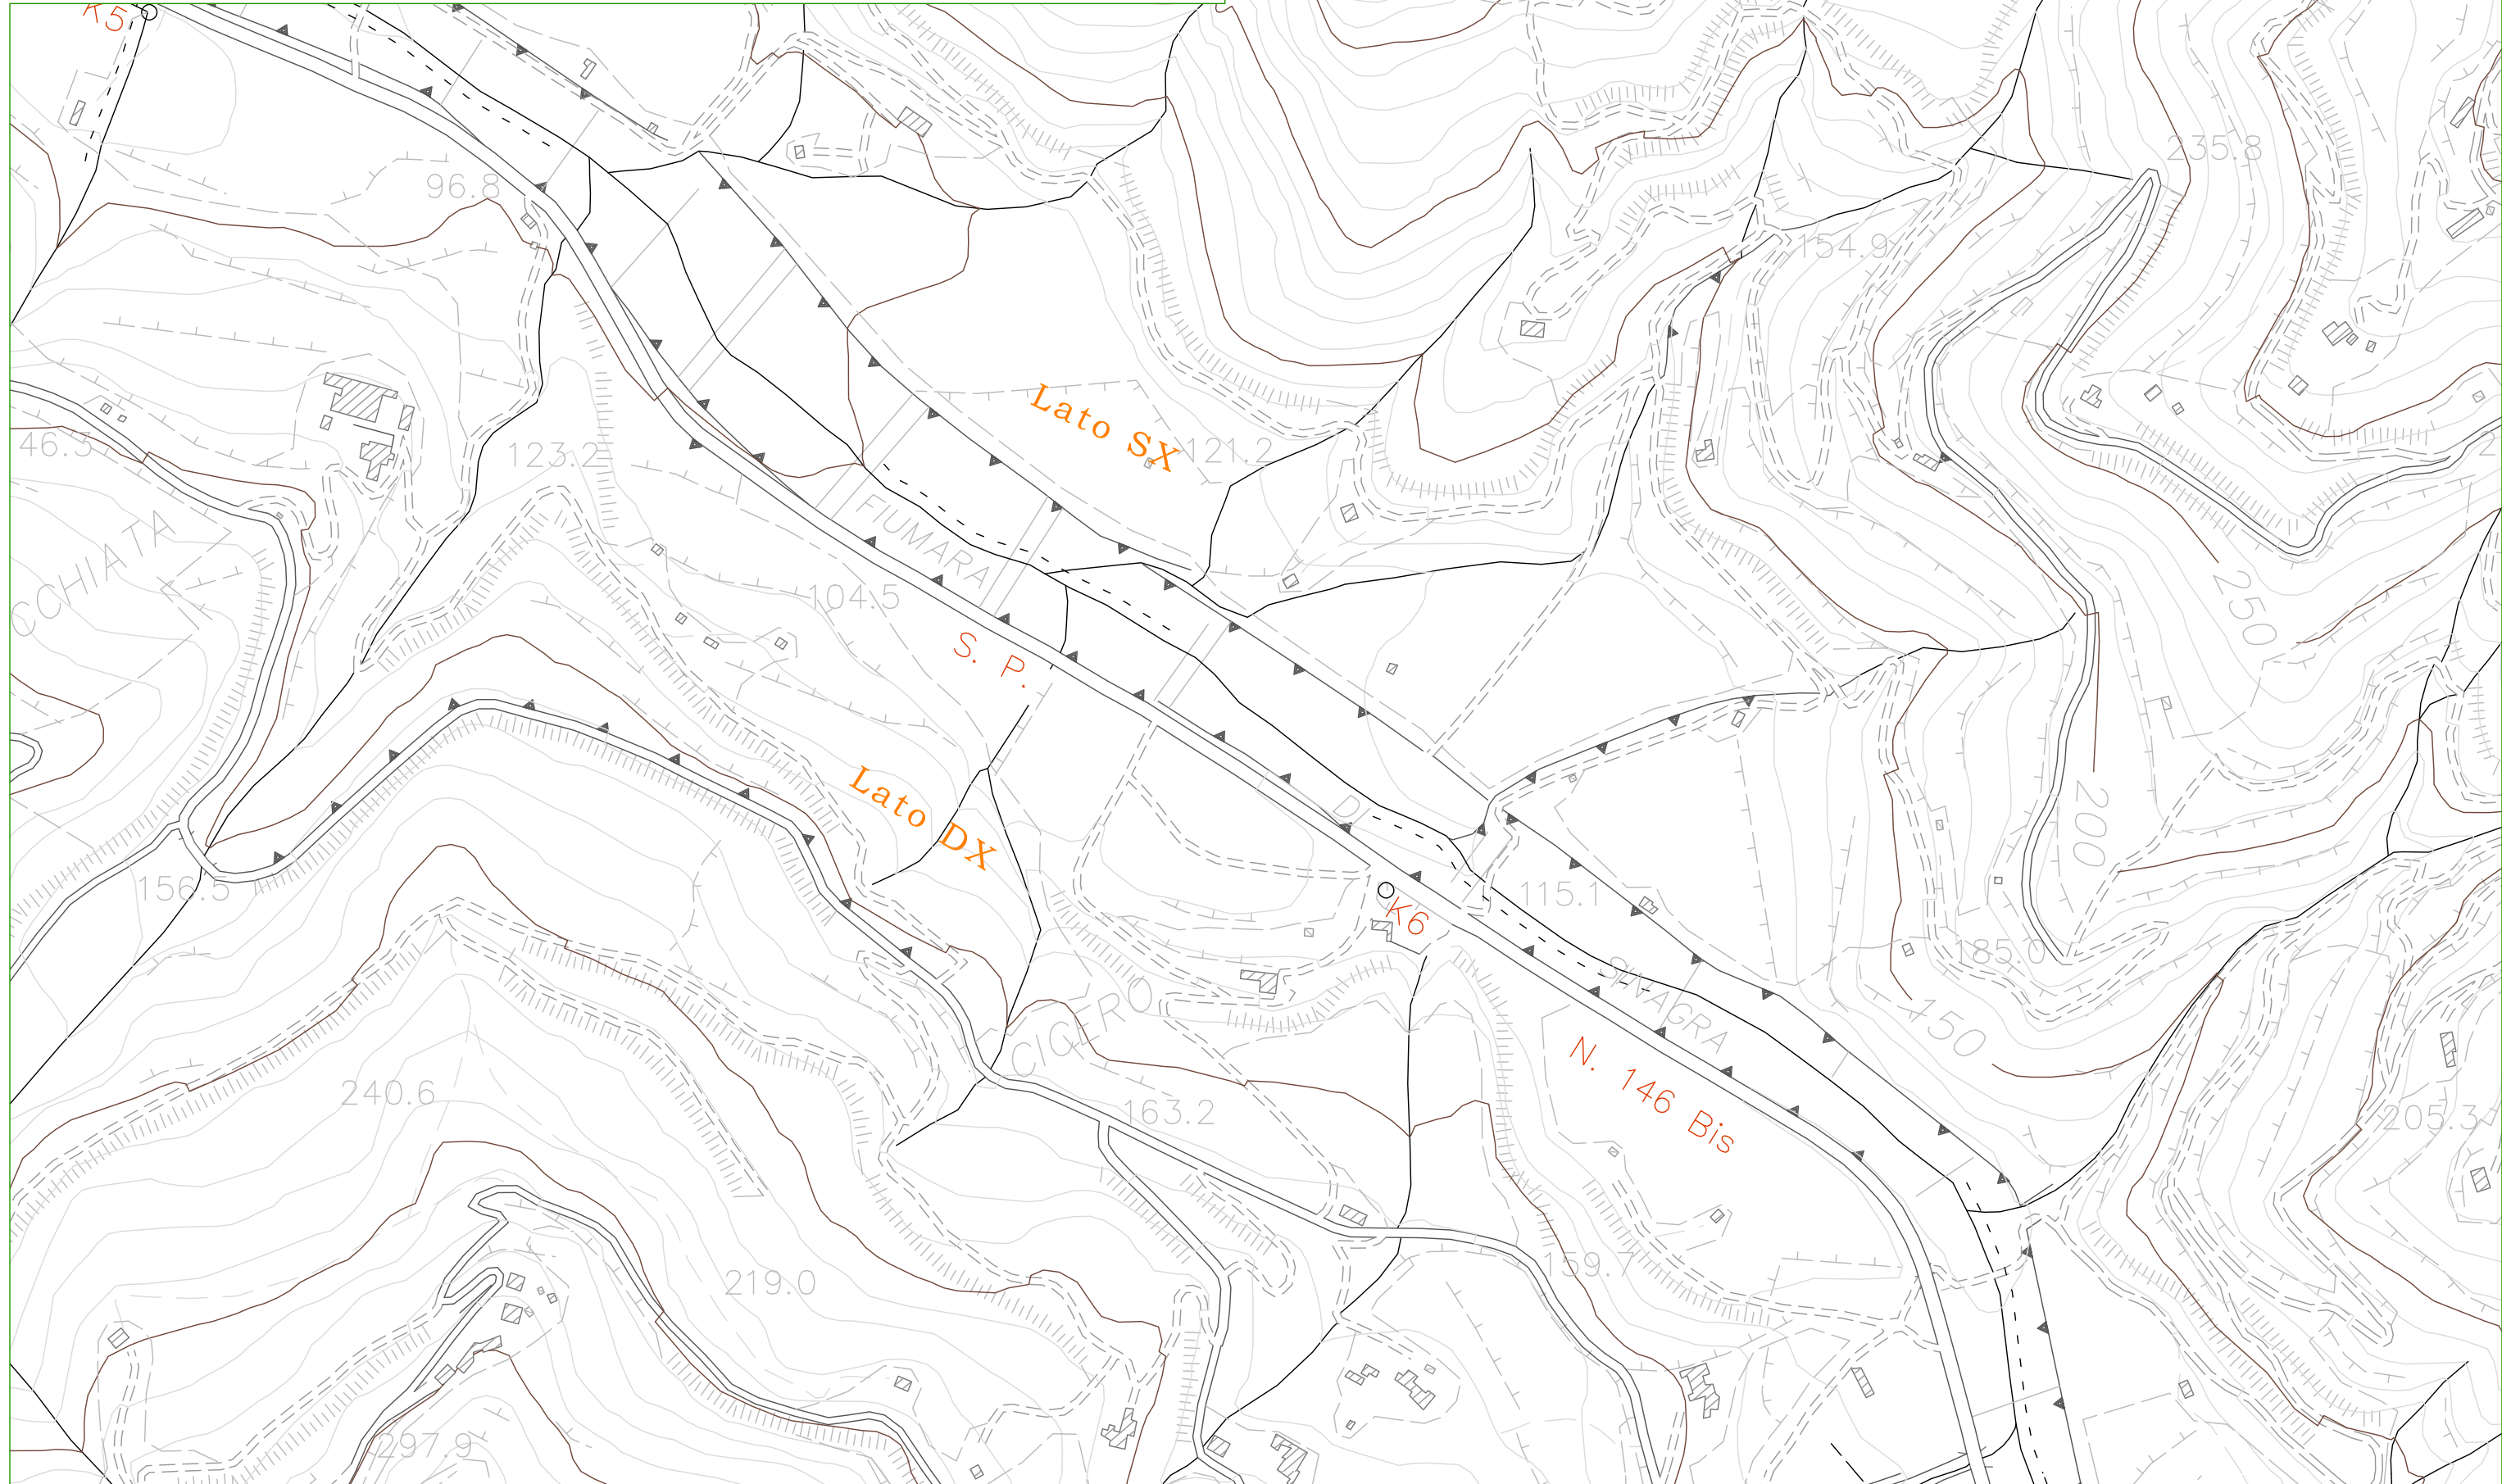


STRALCIO PLANIMETRICO - Parte V

Scala 1:4000

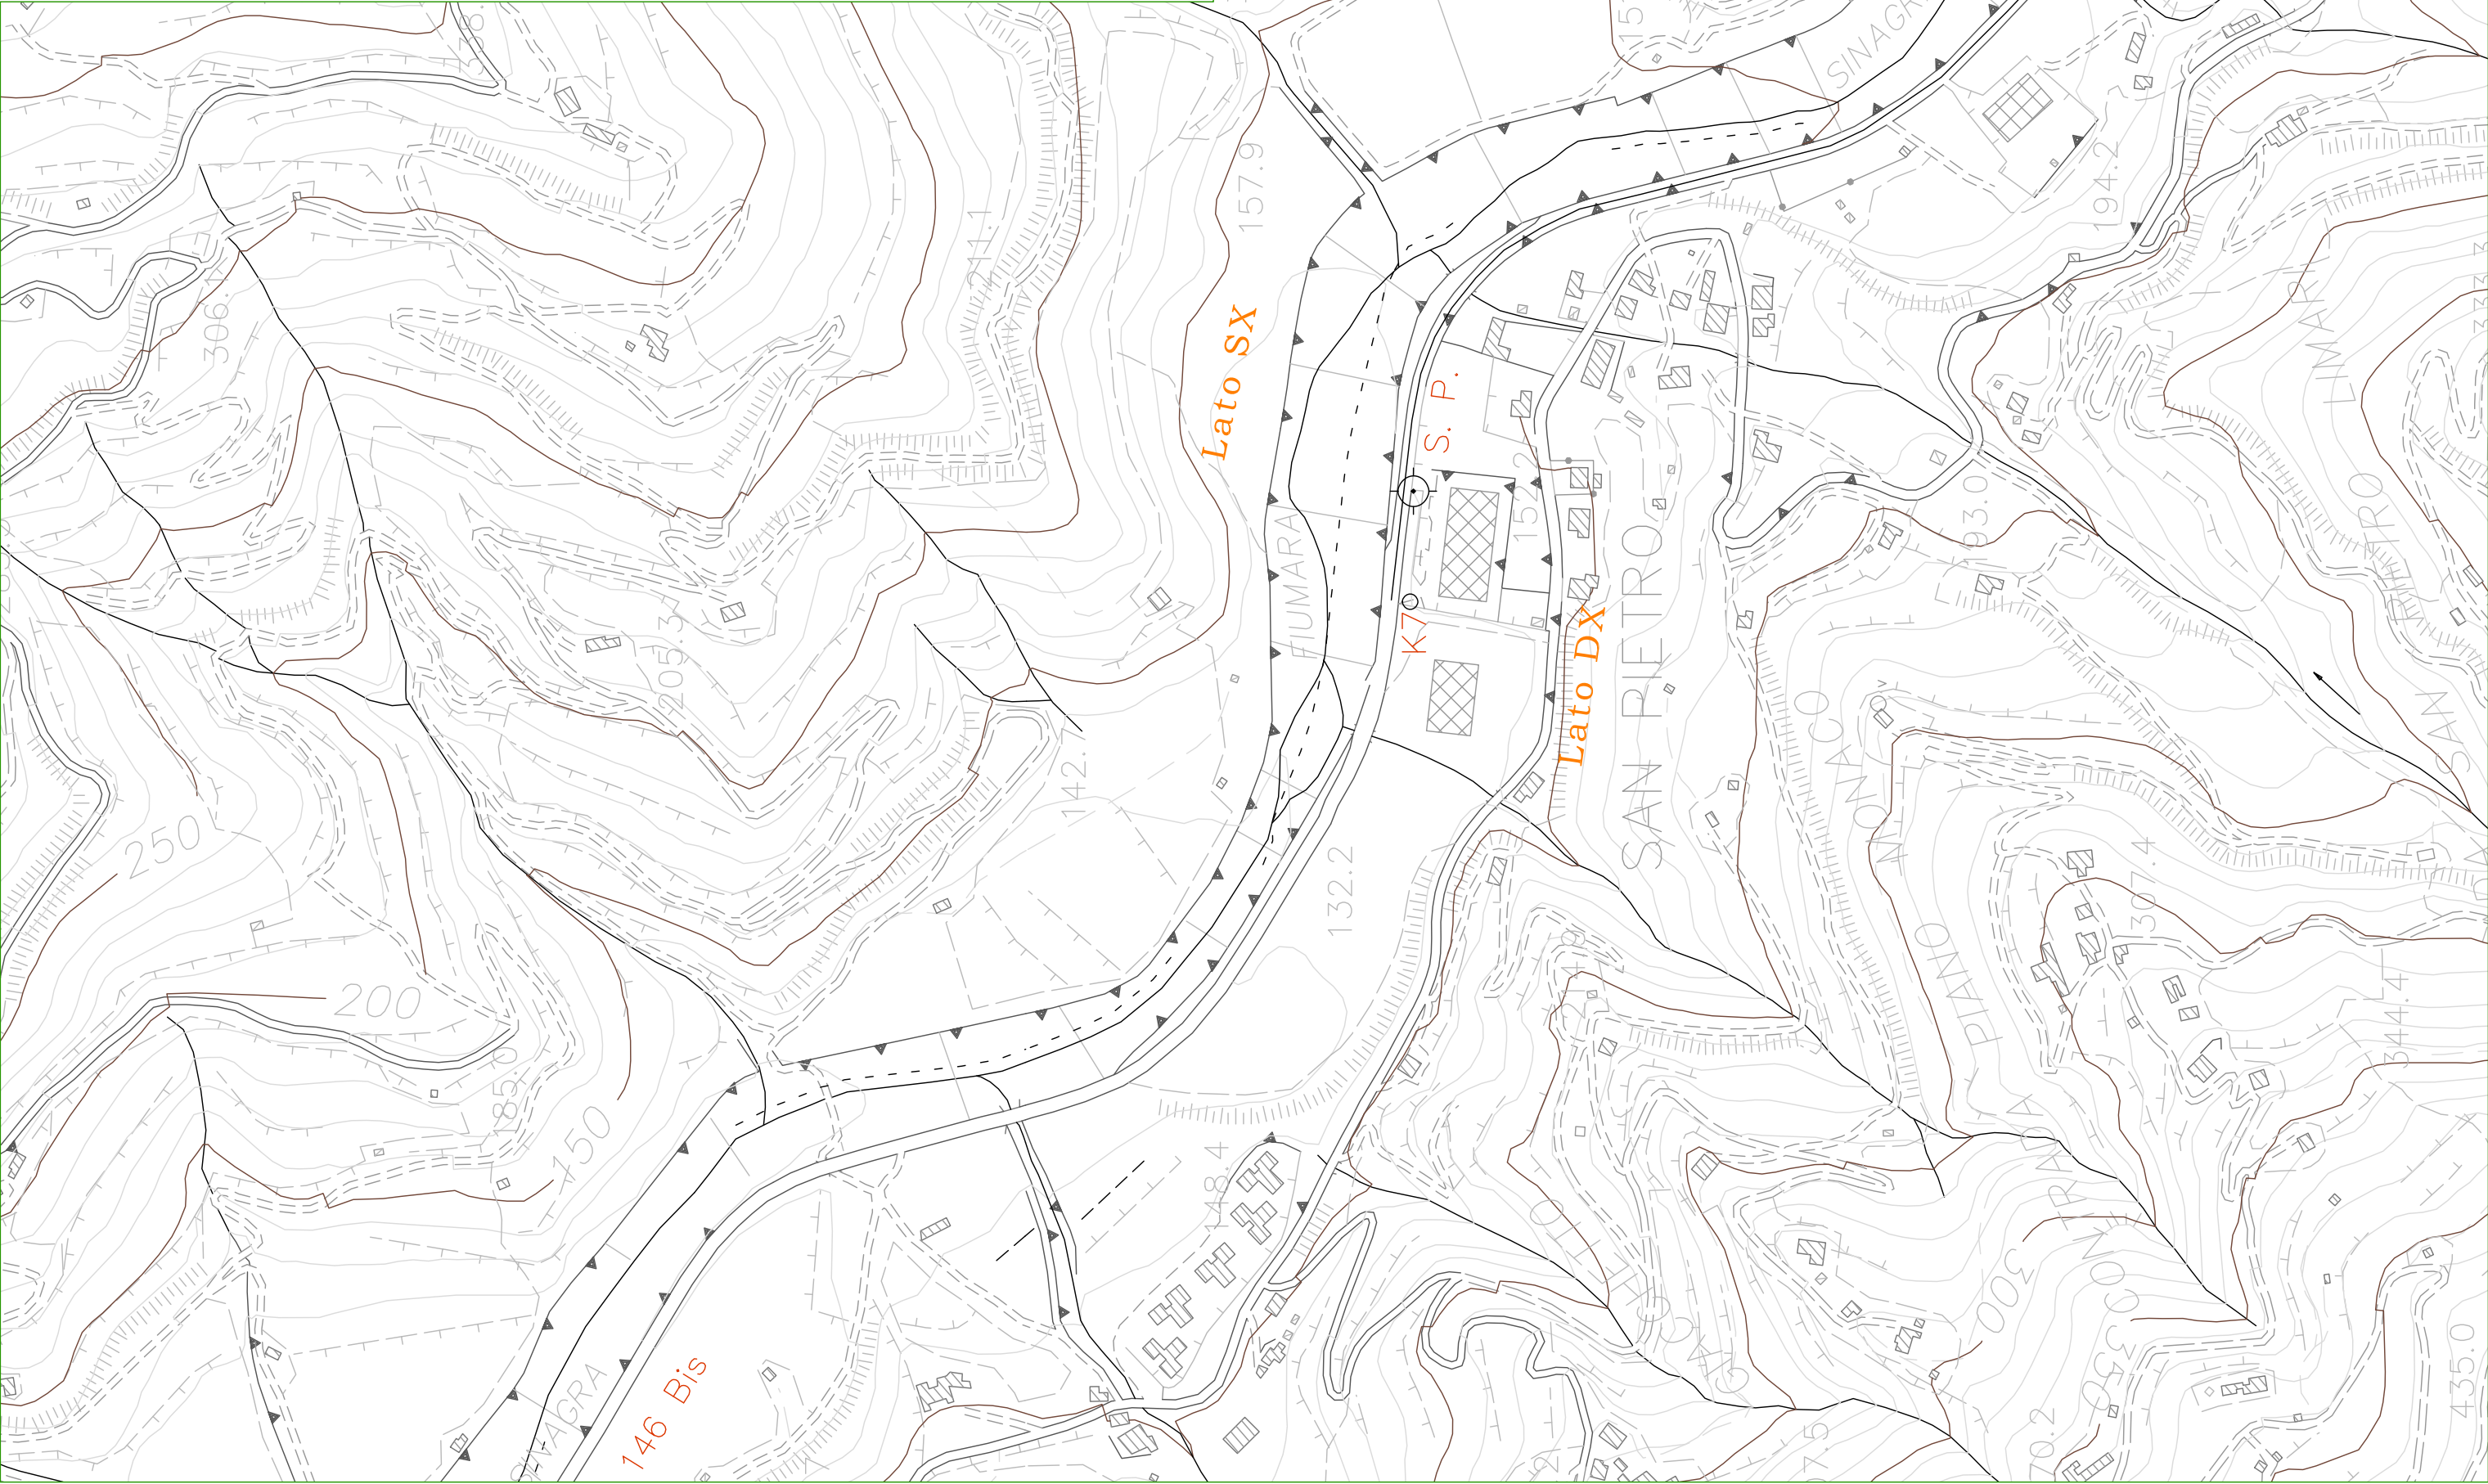


STRALCIO PLANIMETRICO - Parte VI

Scala 1:4000

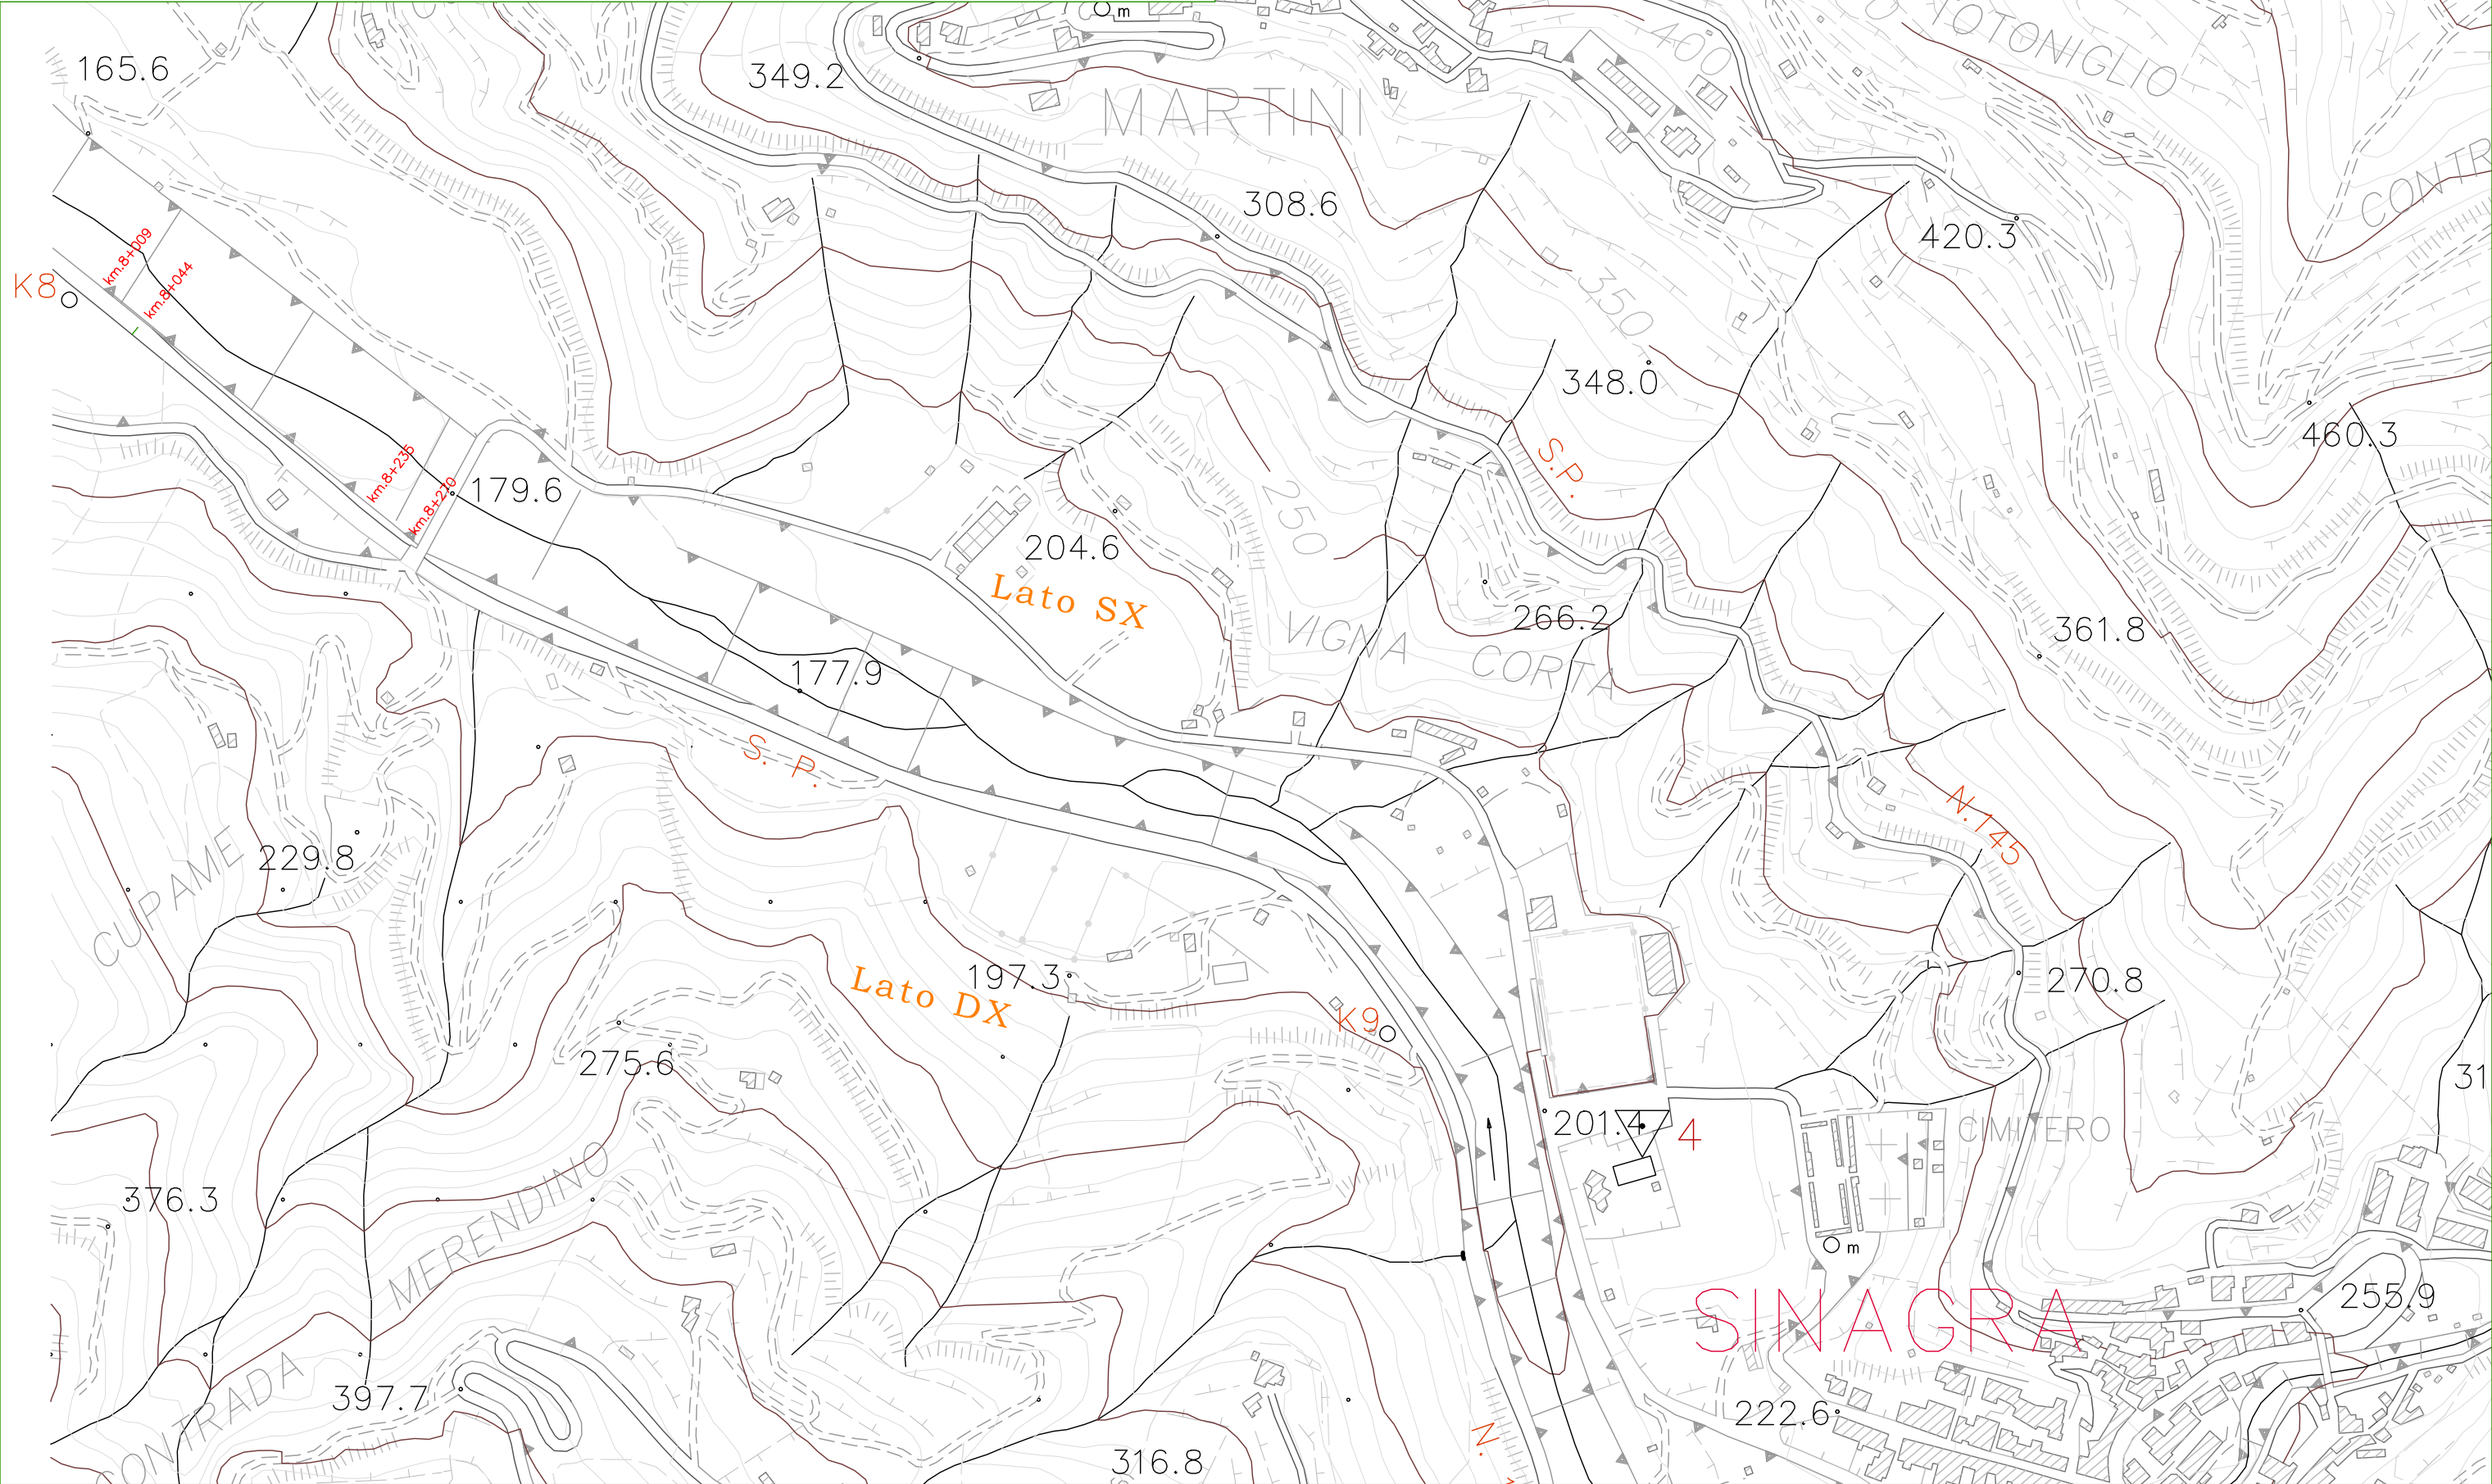


STRALCIO PLANIMETRICO - Parte VII

Scala 1:4000

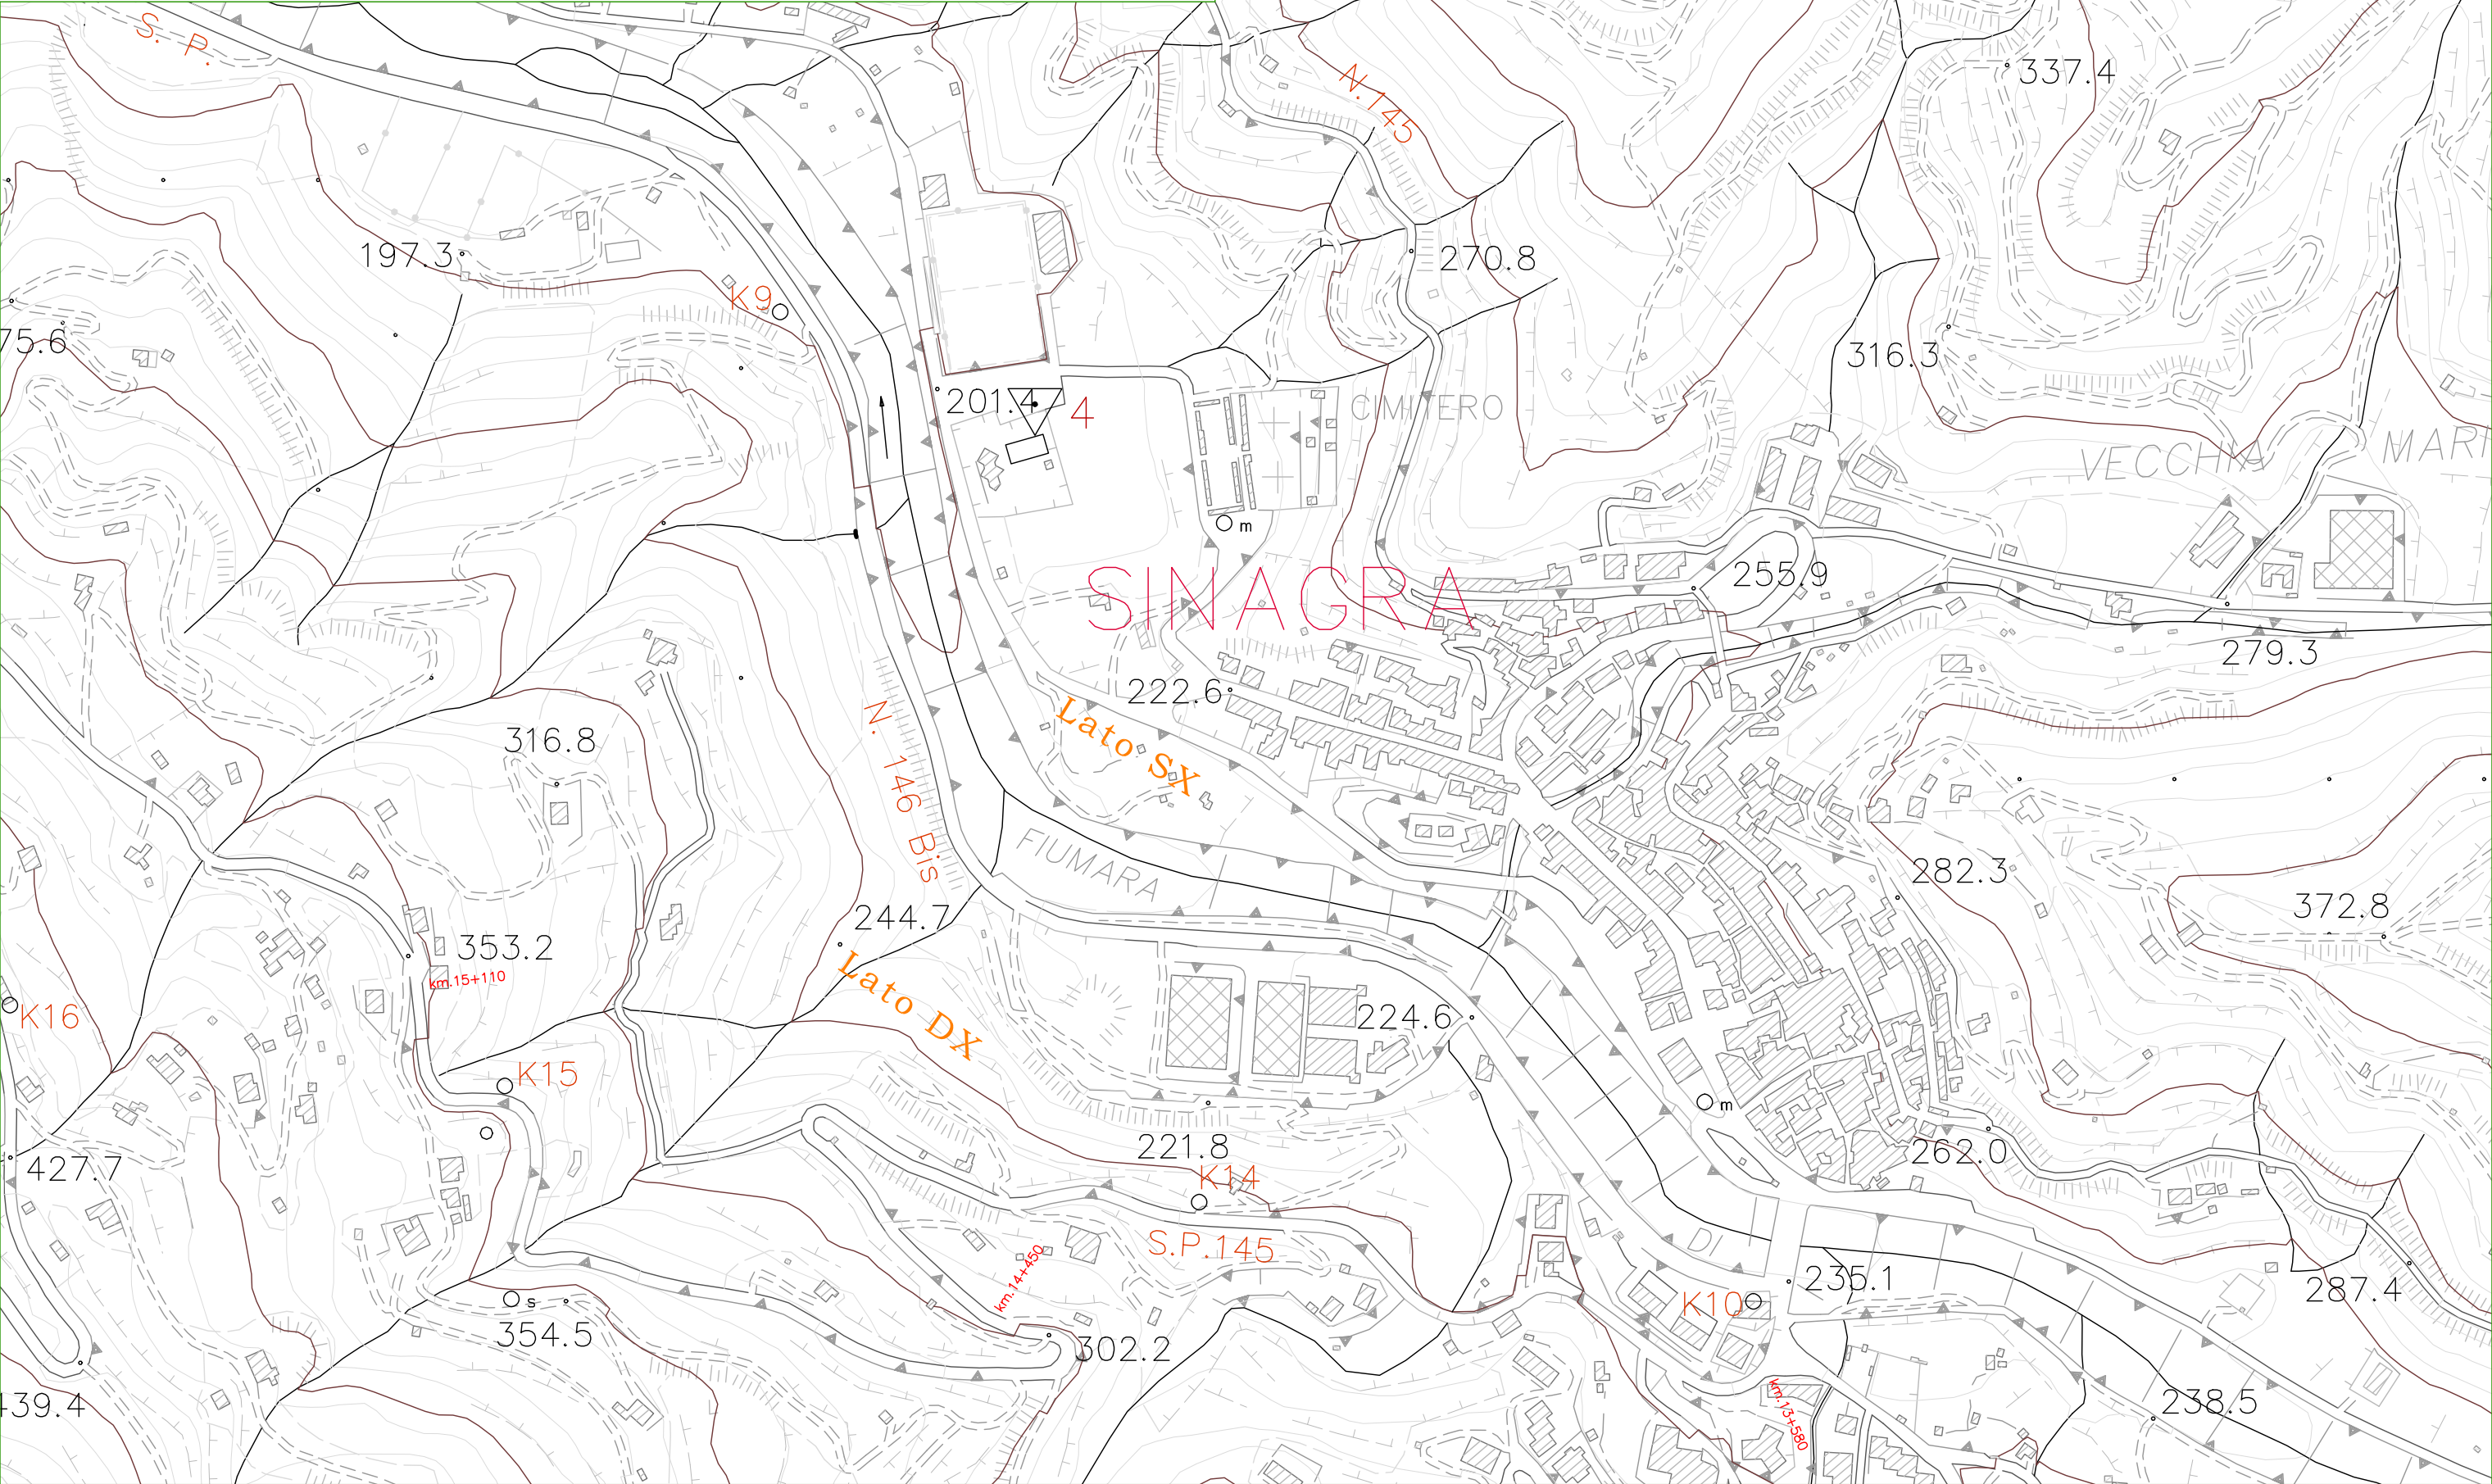

STRALCIO PLANIMETRICO - Parte VIII

Scala 1:4000

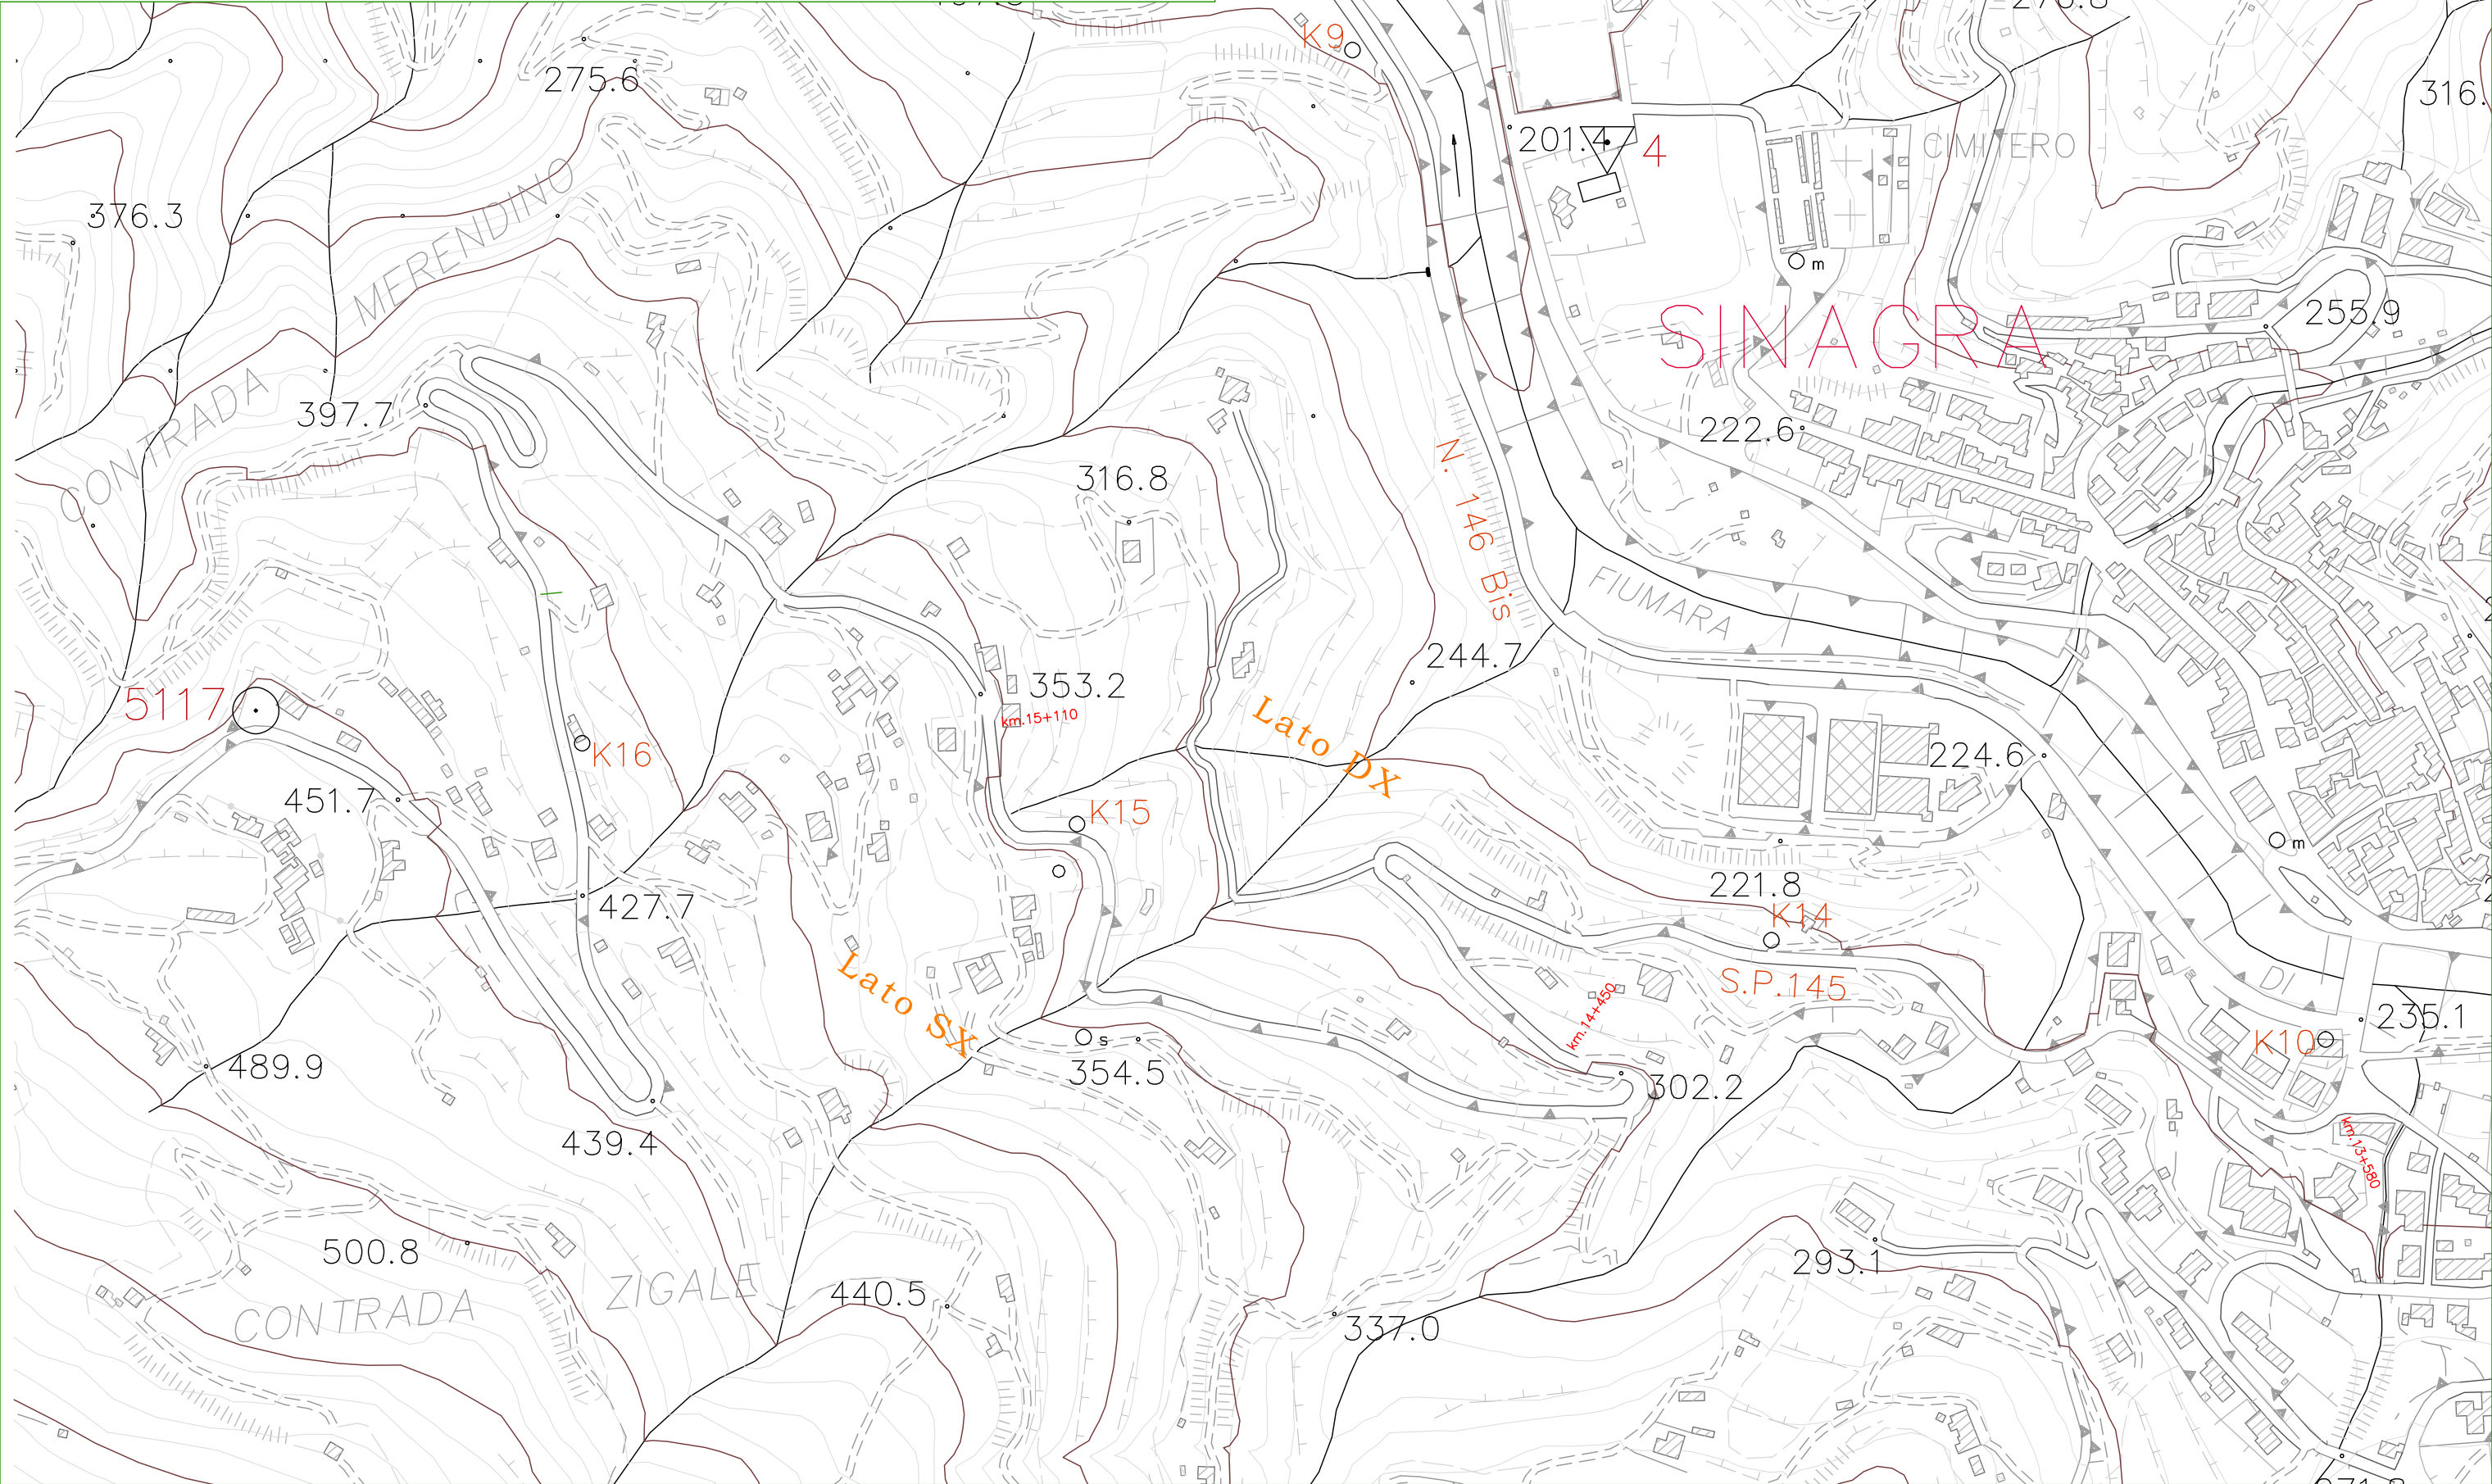

A topographic map showing a mountainous region. The map features several contour lines, with some labeled with elevation values: 429.6, 379.1, and 367.8. The map also includes a dashed line representing a boundary or path, and a small rectangular feature, possibly a building or a specific landmark, located near the 367.8 contour line. The map is oriented with a green line at the top, likely representing a river or a boundary.

