



CITTA' METROPOLITANA DI MESSINA
3^ Direzione - Viabilità Metropolitana

APQ "Area Interna Nebrodi" - PO-FESER 2014-2020
Delibera CIPE 52/2018

Progetto dei Lavori di Manutenzione e messa in sicurezza
"ITINERARIO STRADALE S.P. 146 bis e S.P. 145 di Ponte Naso
Sinagra - Limari".

CIG: 9029125DA6 - CUP: B17H19002230002

S. A. L. N° 3

DISEGNO DI CONTABILITÀ
 Decespugliamenti e Pulitura margini
 COROGRAFIA - PLANIMETRIE


ELABORATO:
09

DATA:
 24 ott. 2023

SCALA:

IMPRESA:
 R.T.I.: IMPRENET Consorzio Stabile
 D. L. M. Costruzioni s.r.l.

[Signature]
 IL PROCEDENTE

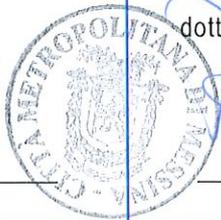

visto:
 IL RUP
 dott. ing. Rosario BONANNO

[Signature]

IL DIRETTORE DEI LAVORI:
 geom. Carmelo MANGANO

[Signature]


COROGRAFIA

Scala 1:20 000



LEGENDA

-  interventi su tratto di Strada Provinciale n° 146 bis
-  interventi su tratto di Strada Provinciale n° 145

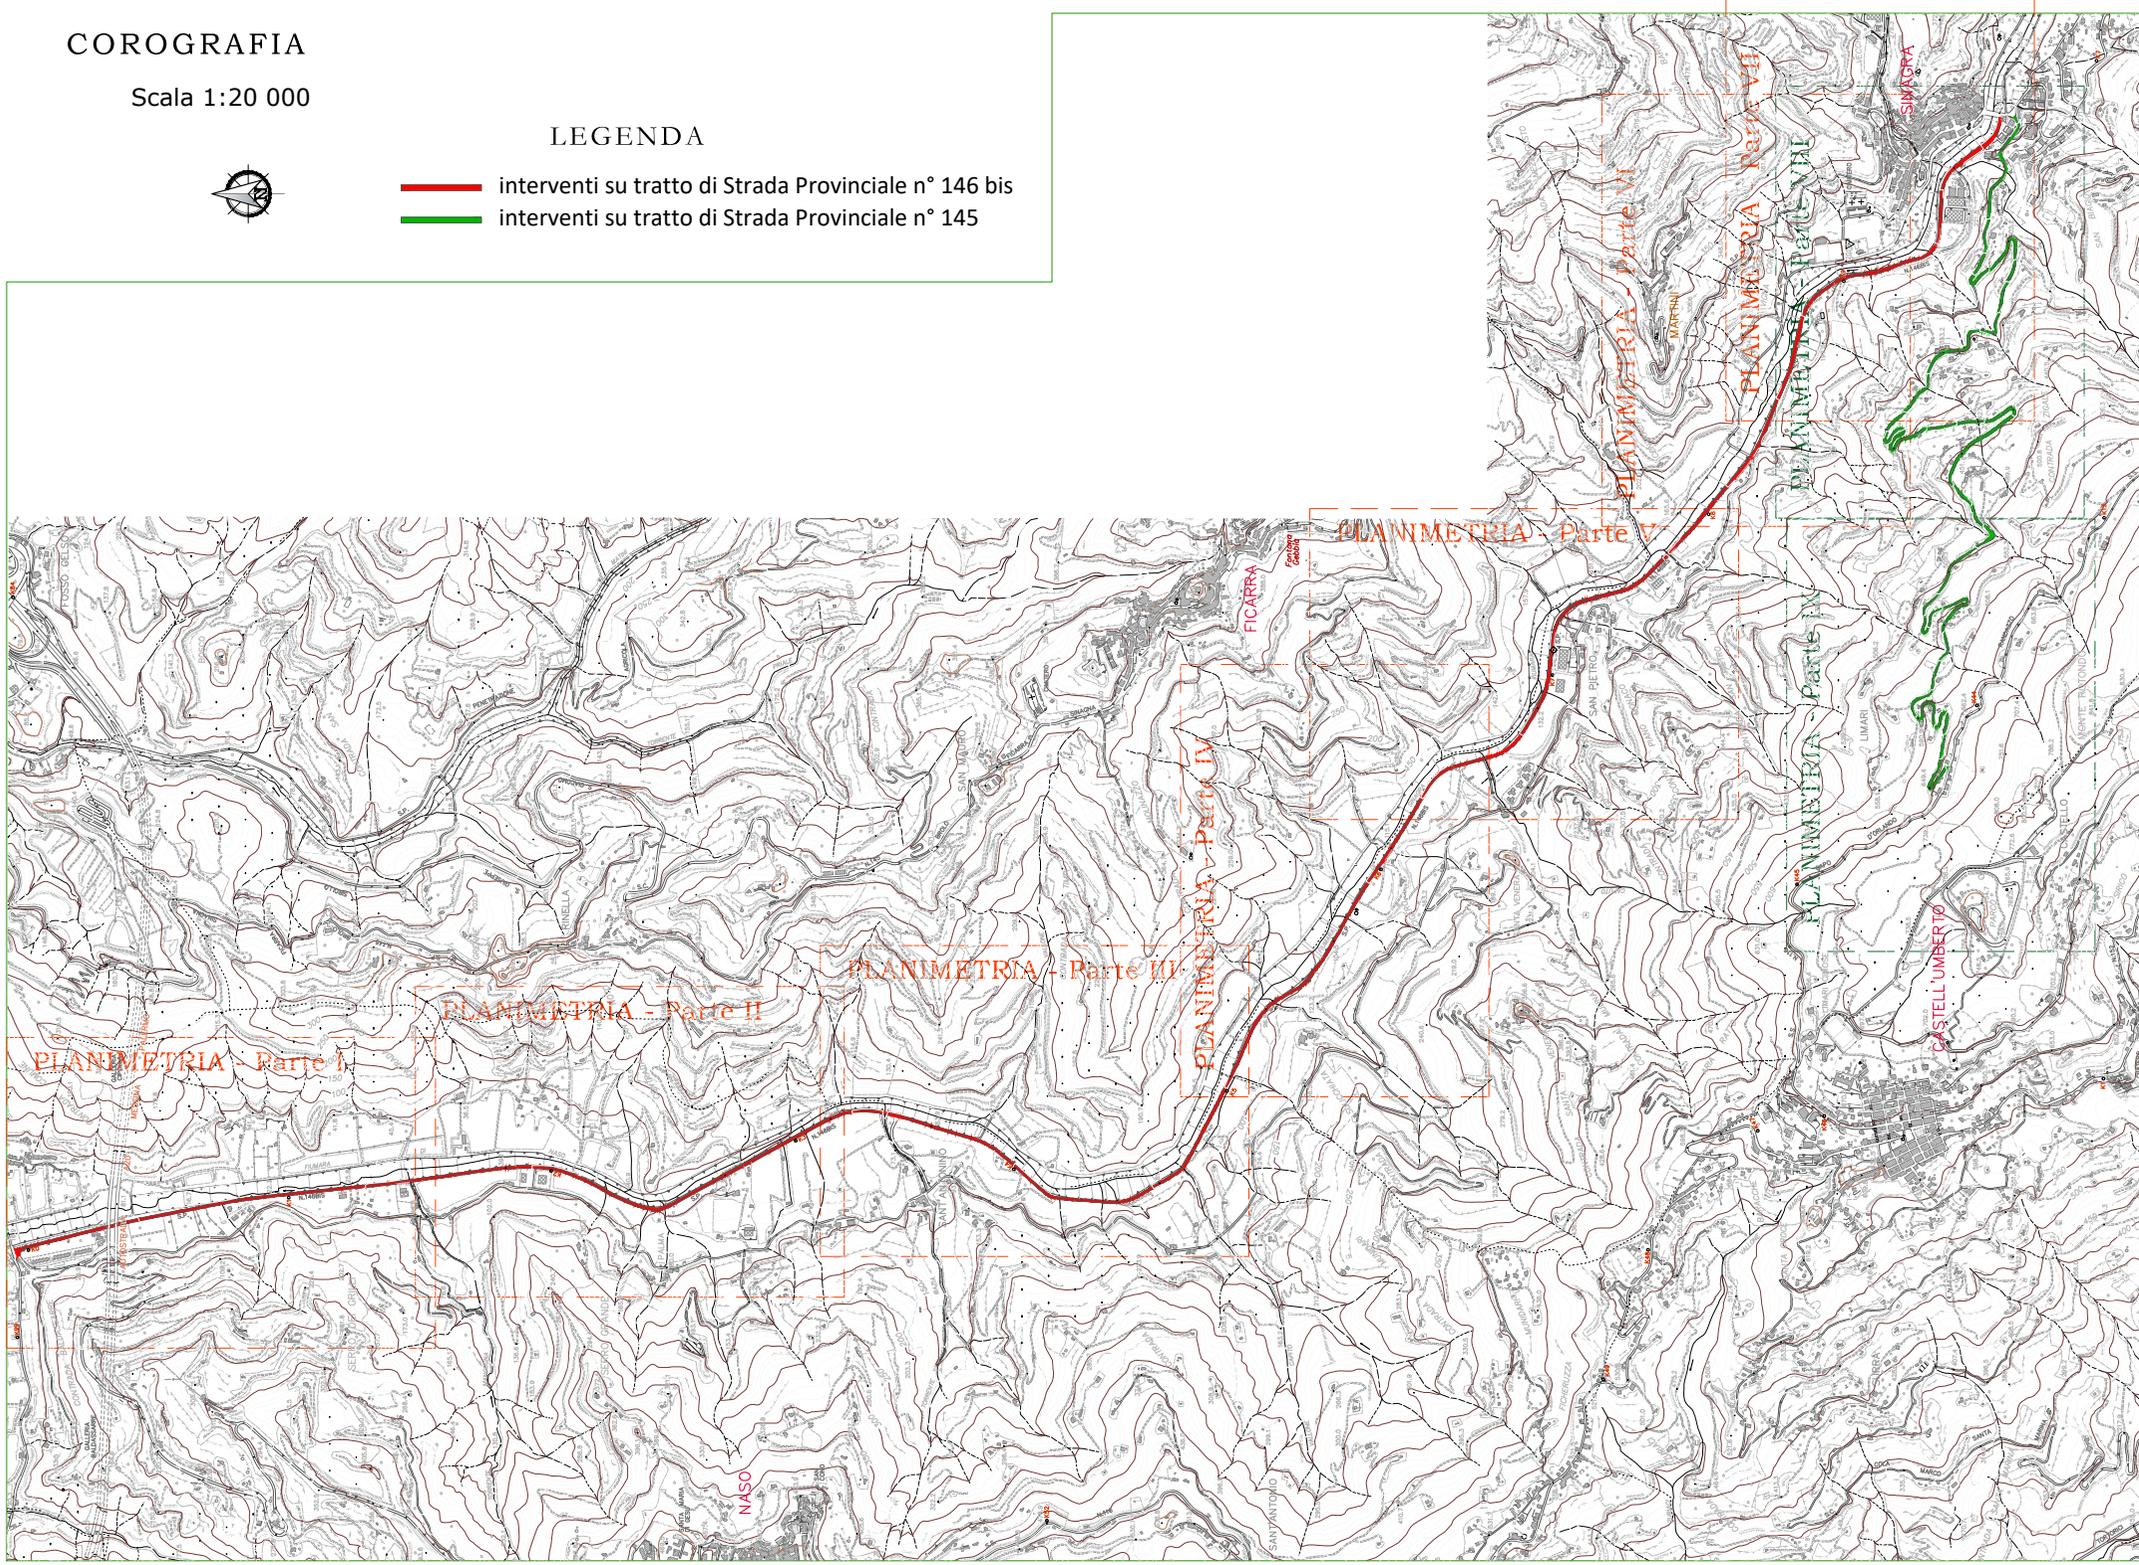


STRALCIO PLANIMETRICO - Parte I

Scala 1:4000



LEGENDA

-  decespugliamento di vegetazione arbustiva
-  pulitura margine della strada

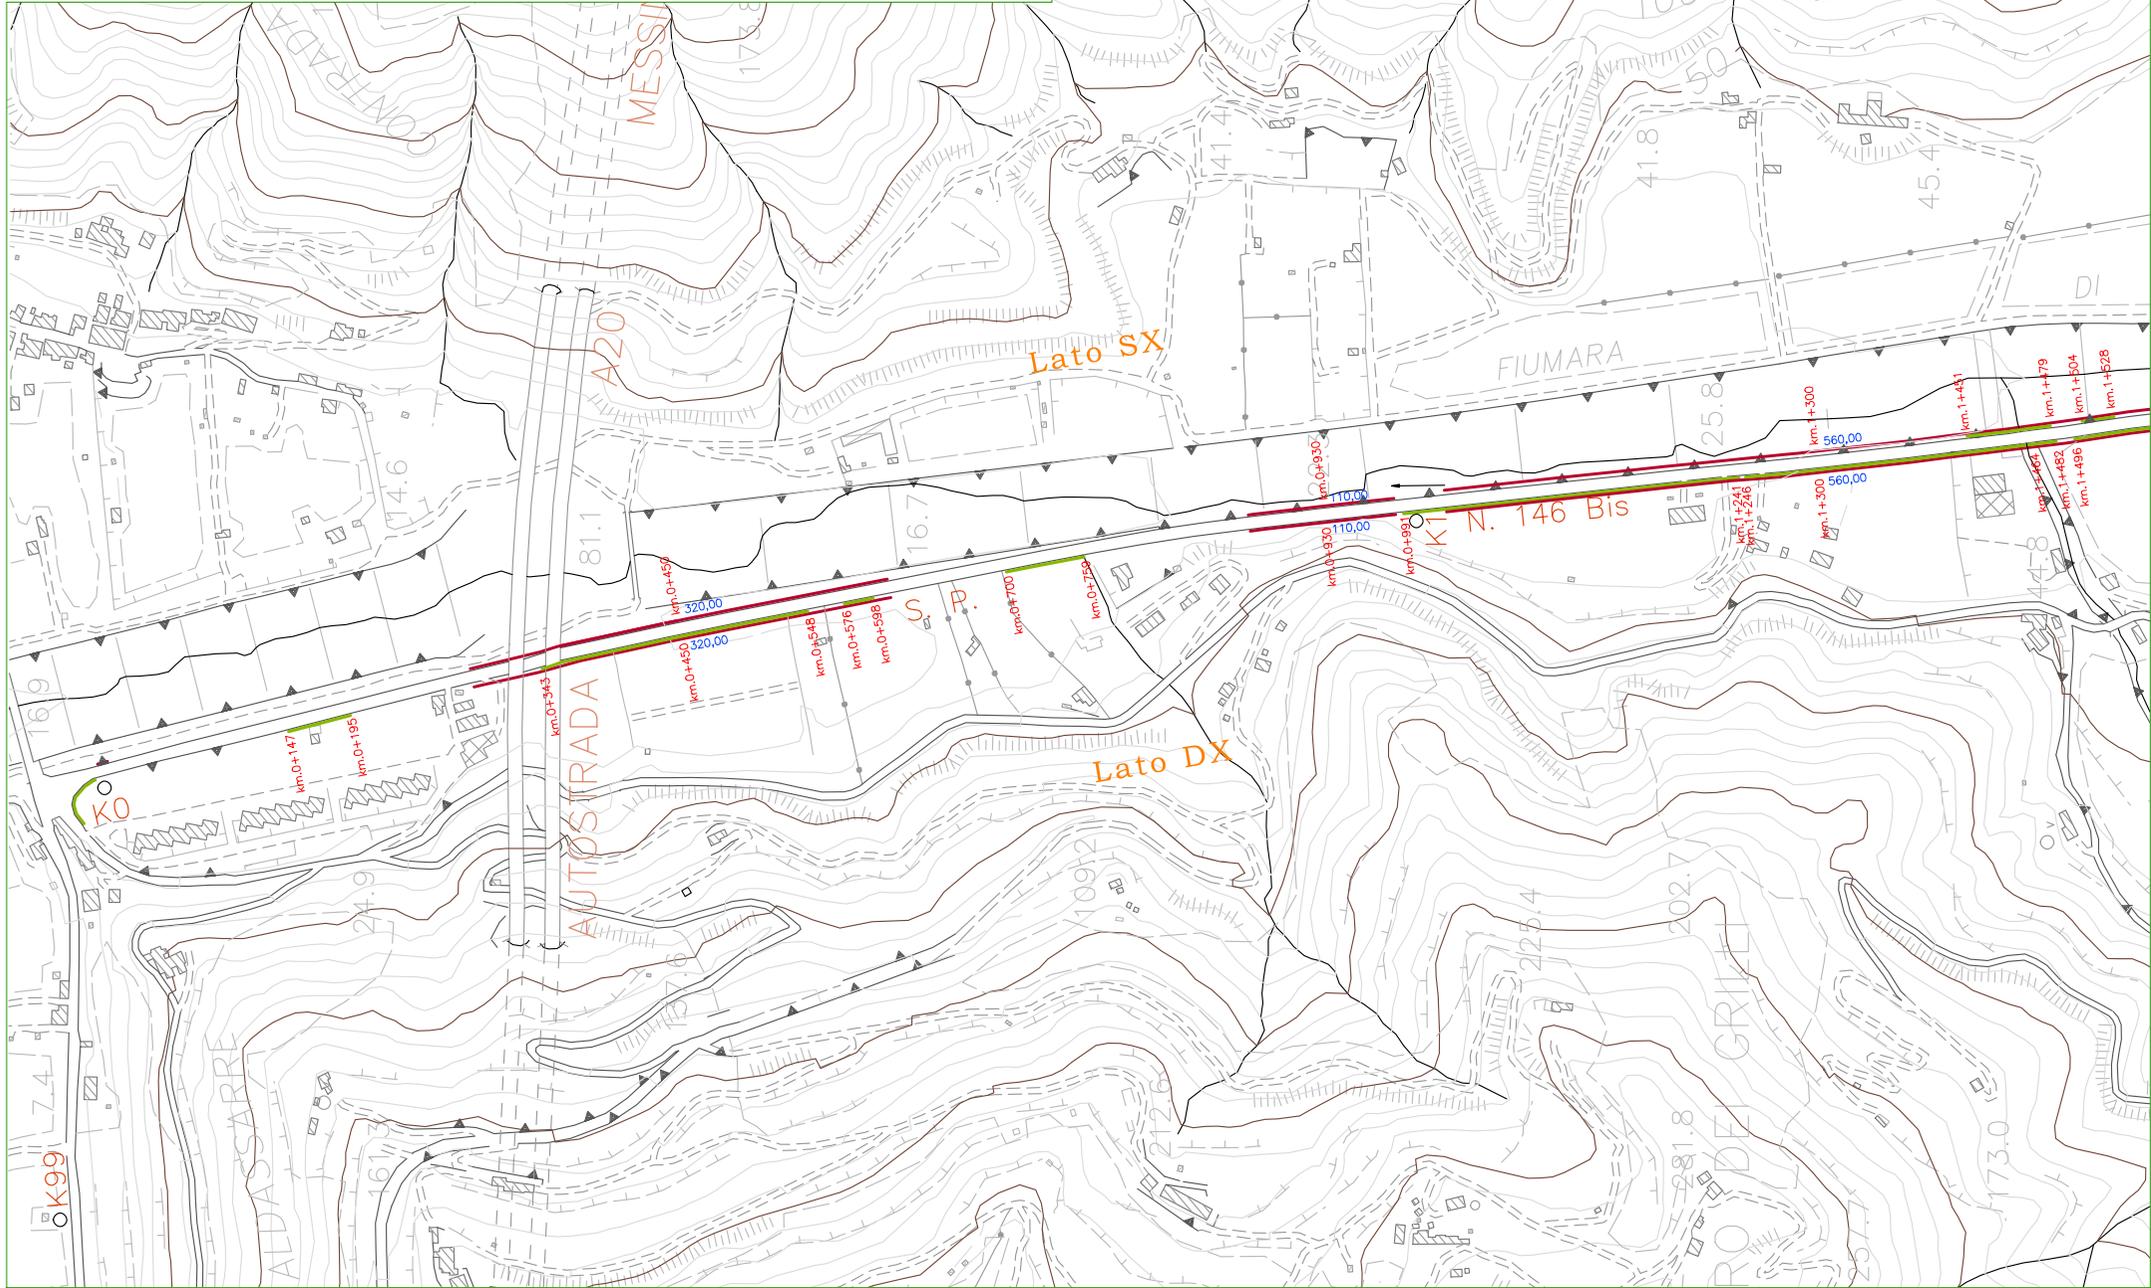


STRALCIO PLANIMETRICO - Parte II

Scala 1:4000



LEGENDA

-  decespugliamento di vegetazione arbustiva
-  pulitura margine della strada

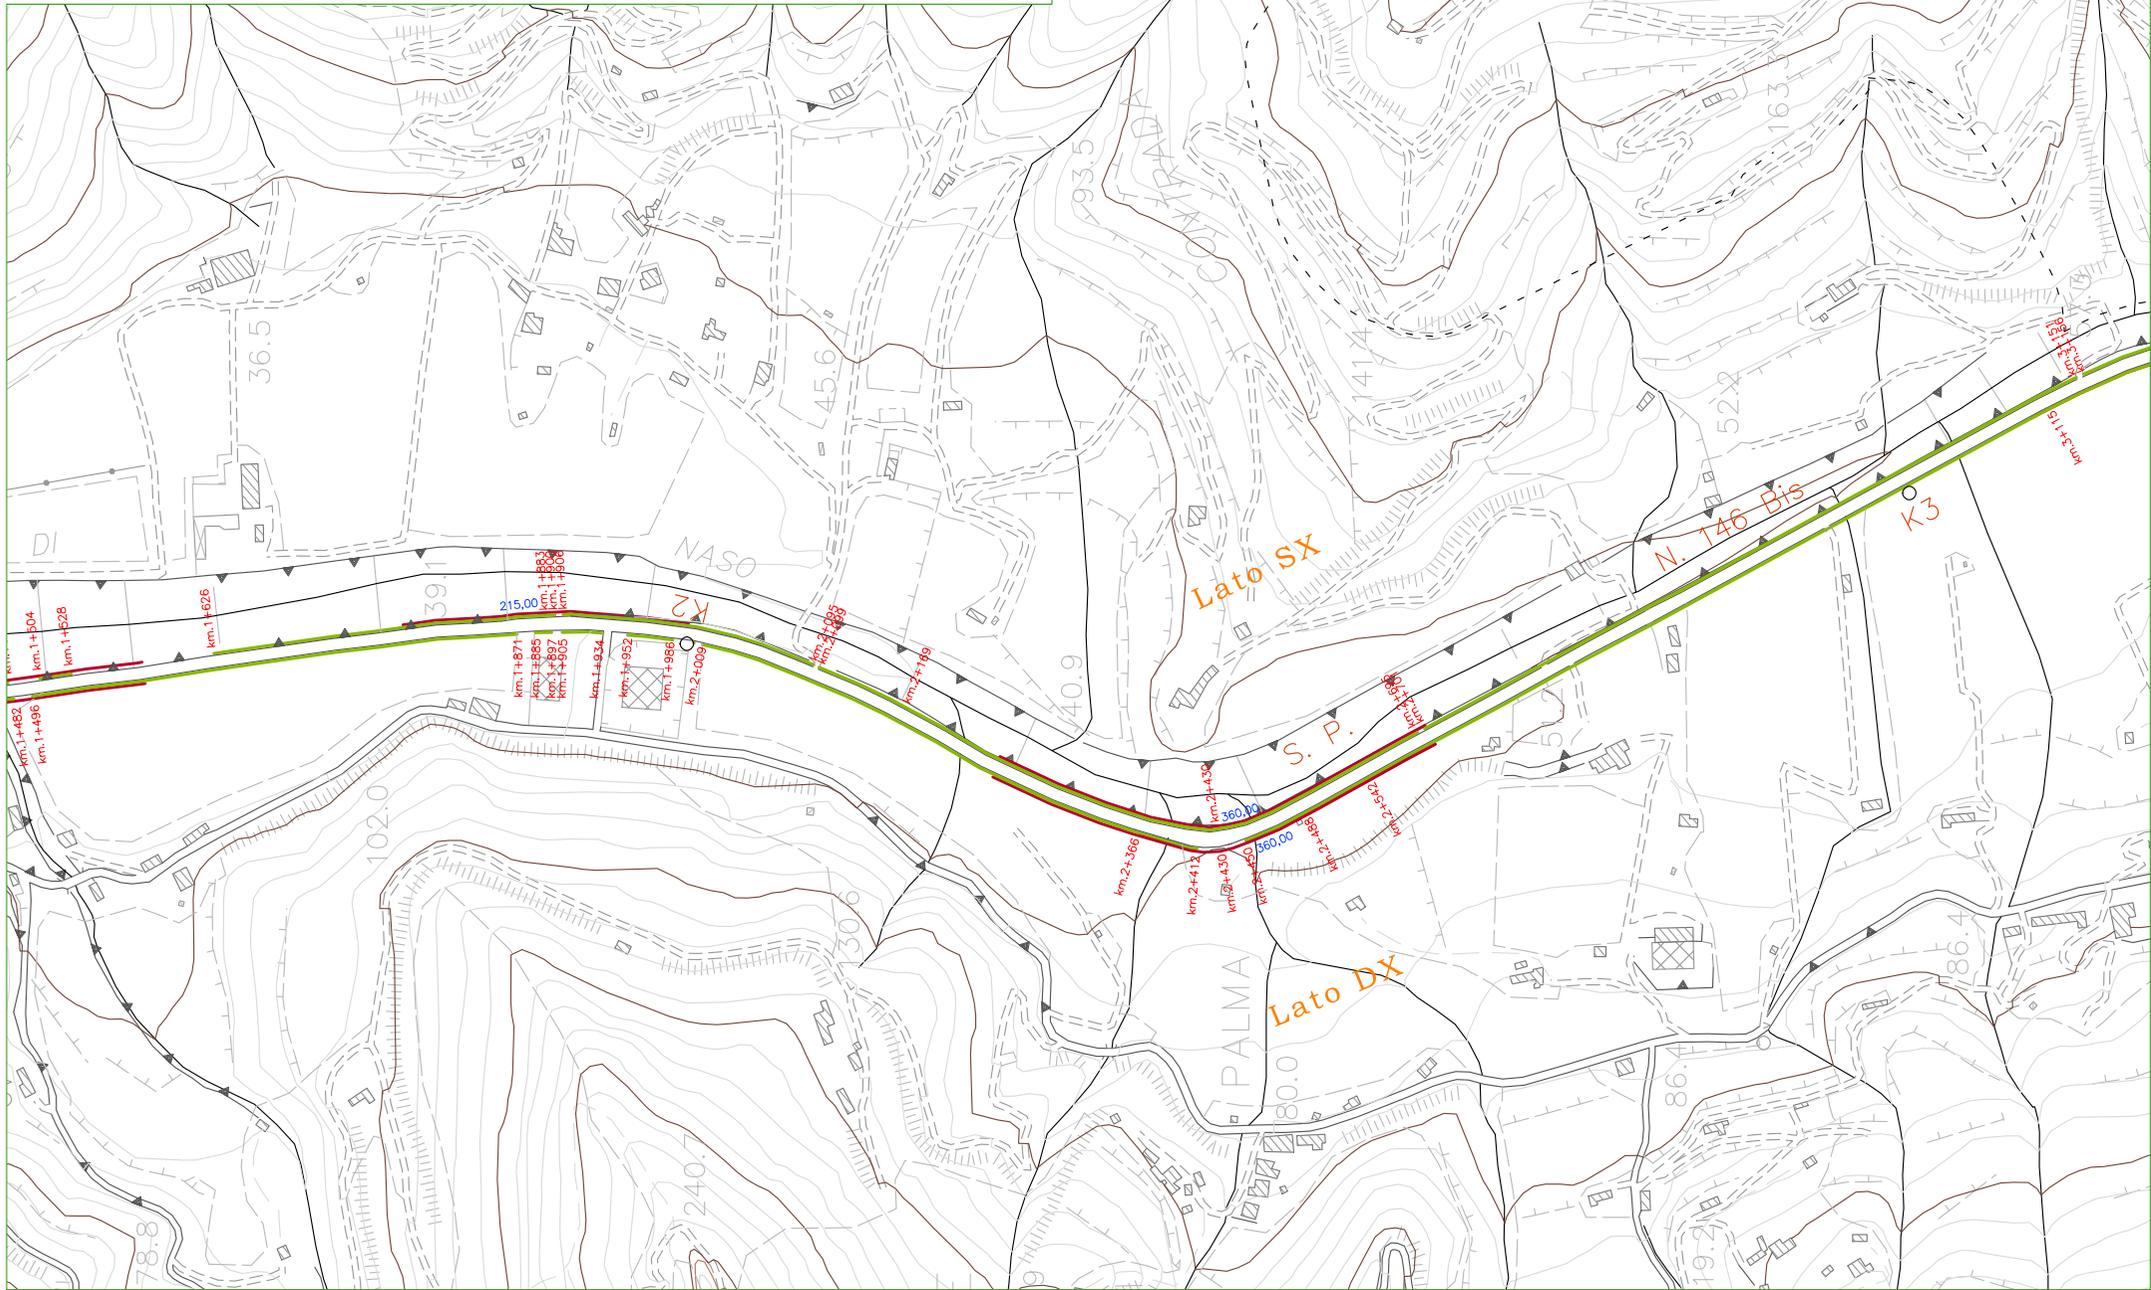


STRALCIO PLANIMETRICO - Parte III

Scala 1:4000



LEGENDA

-  decespugliamento di vegetazione arbustiva
-  pulitura margine della strada

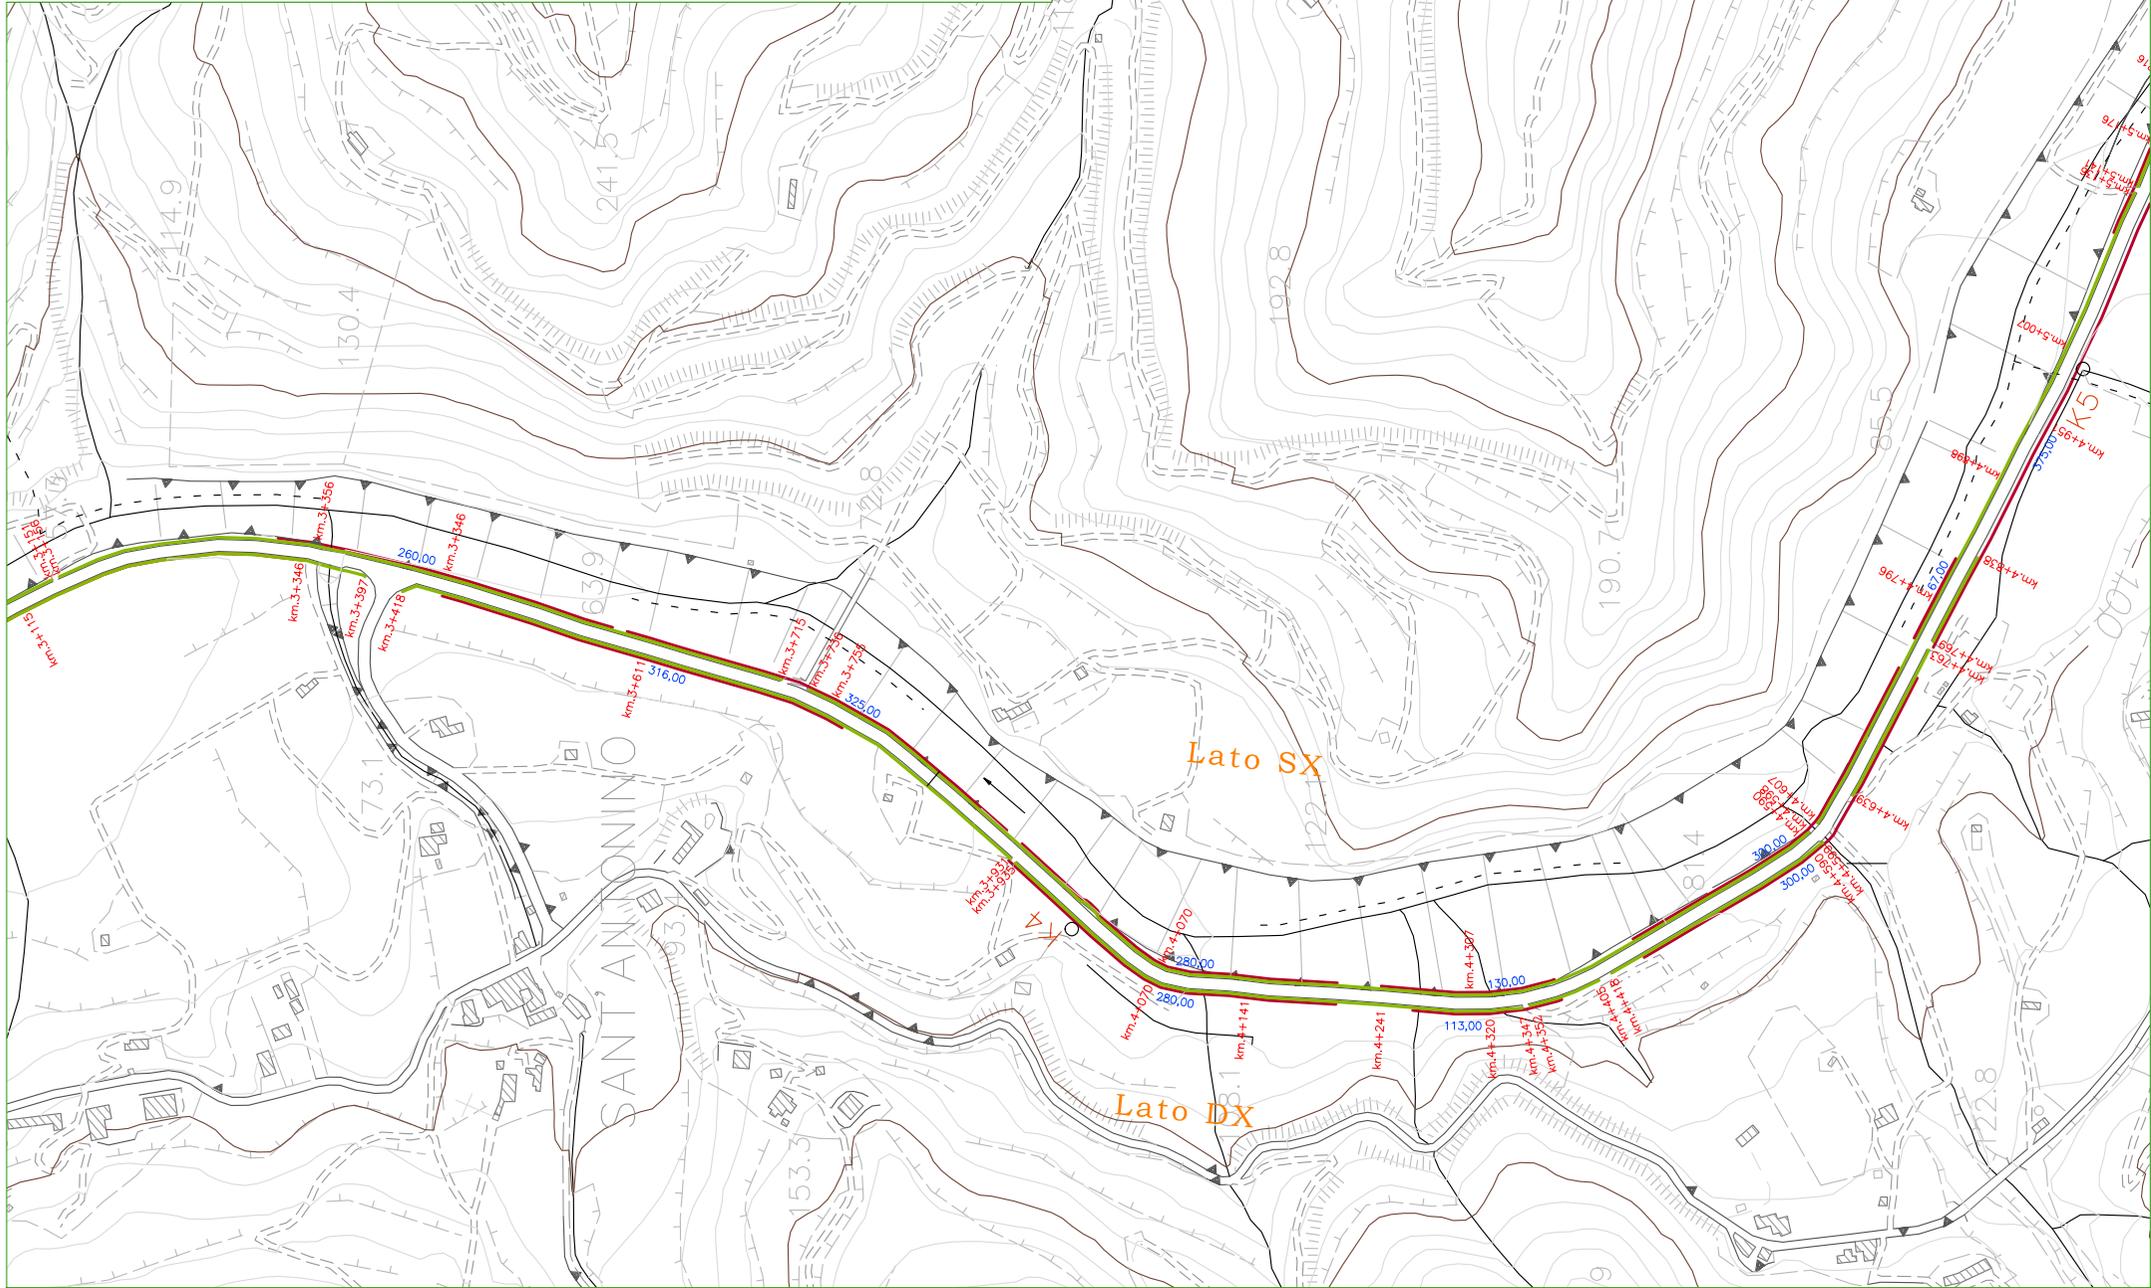


STRALCIO PLANIMETRICO - Parte IV

Scala 1:4000



LEGENDA

-  decespugliamento di vegetazione arbustiva
-  pulitura margine della strada

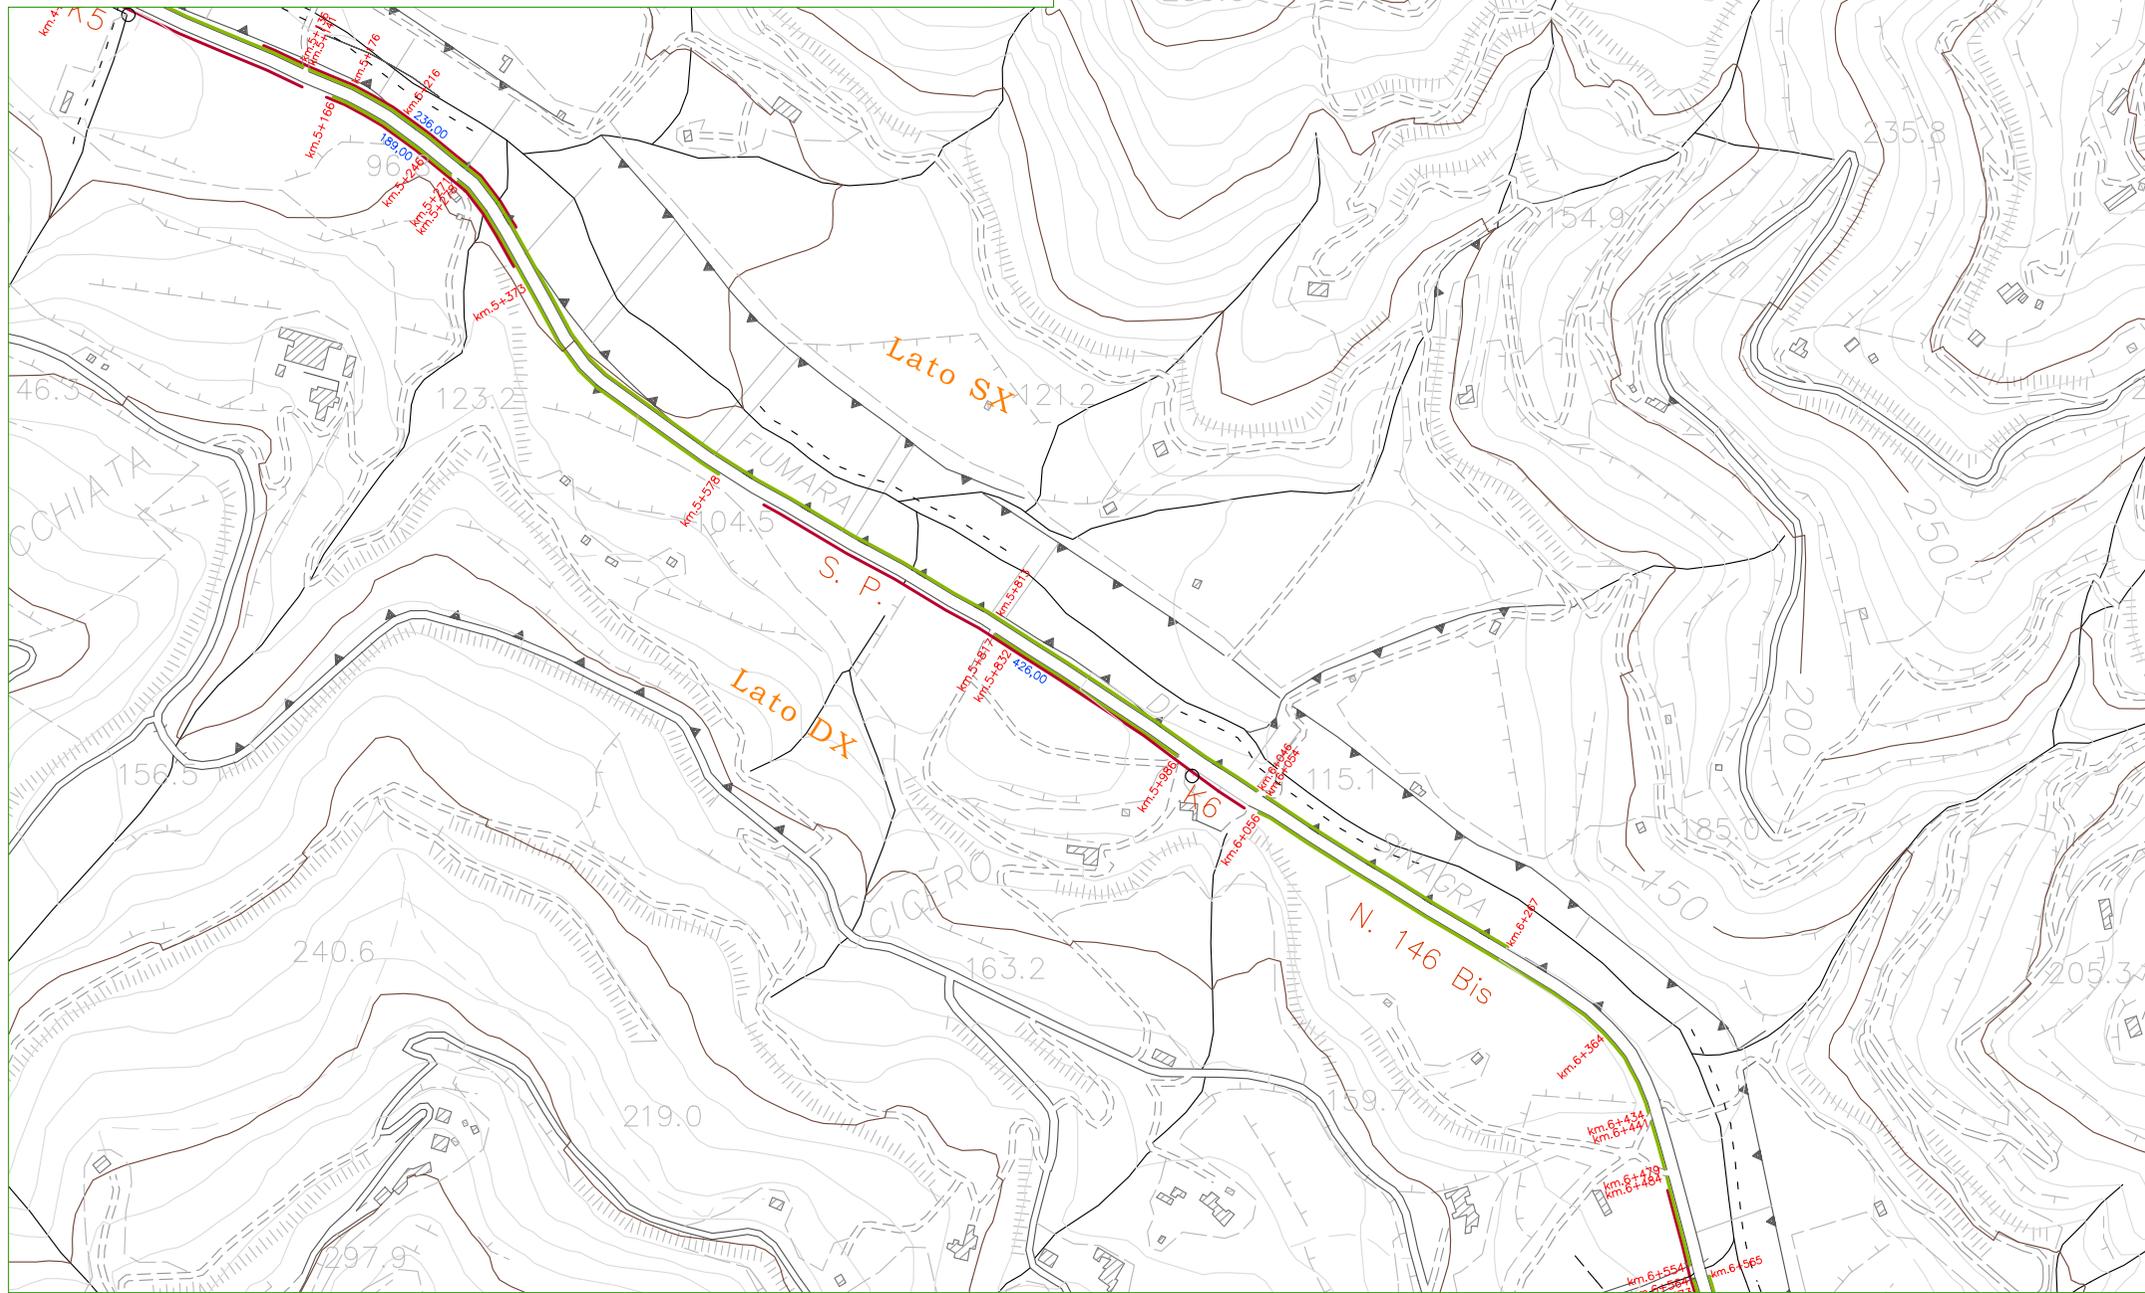


STRALCIO PLANIMETRICO - Parte V

Scala 1:4000



LEGENDA

-  decespugliamento di vegetazione arbustiva
-  pulitura margine della strada

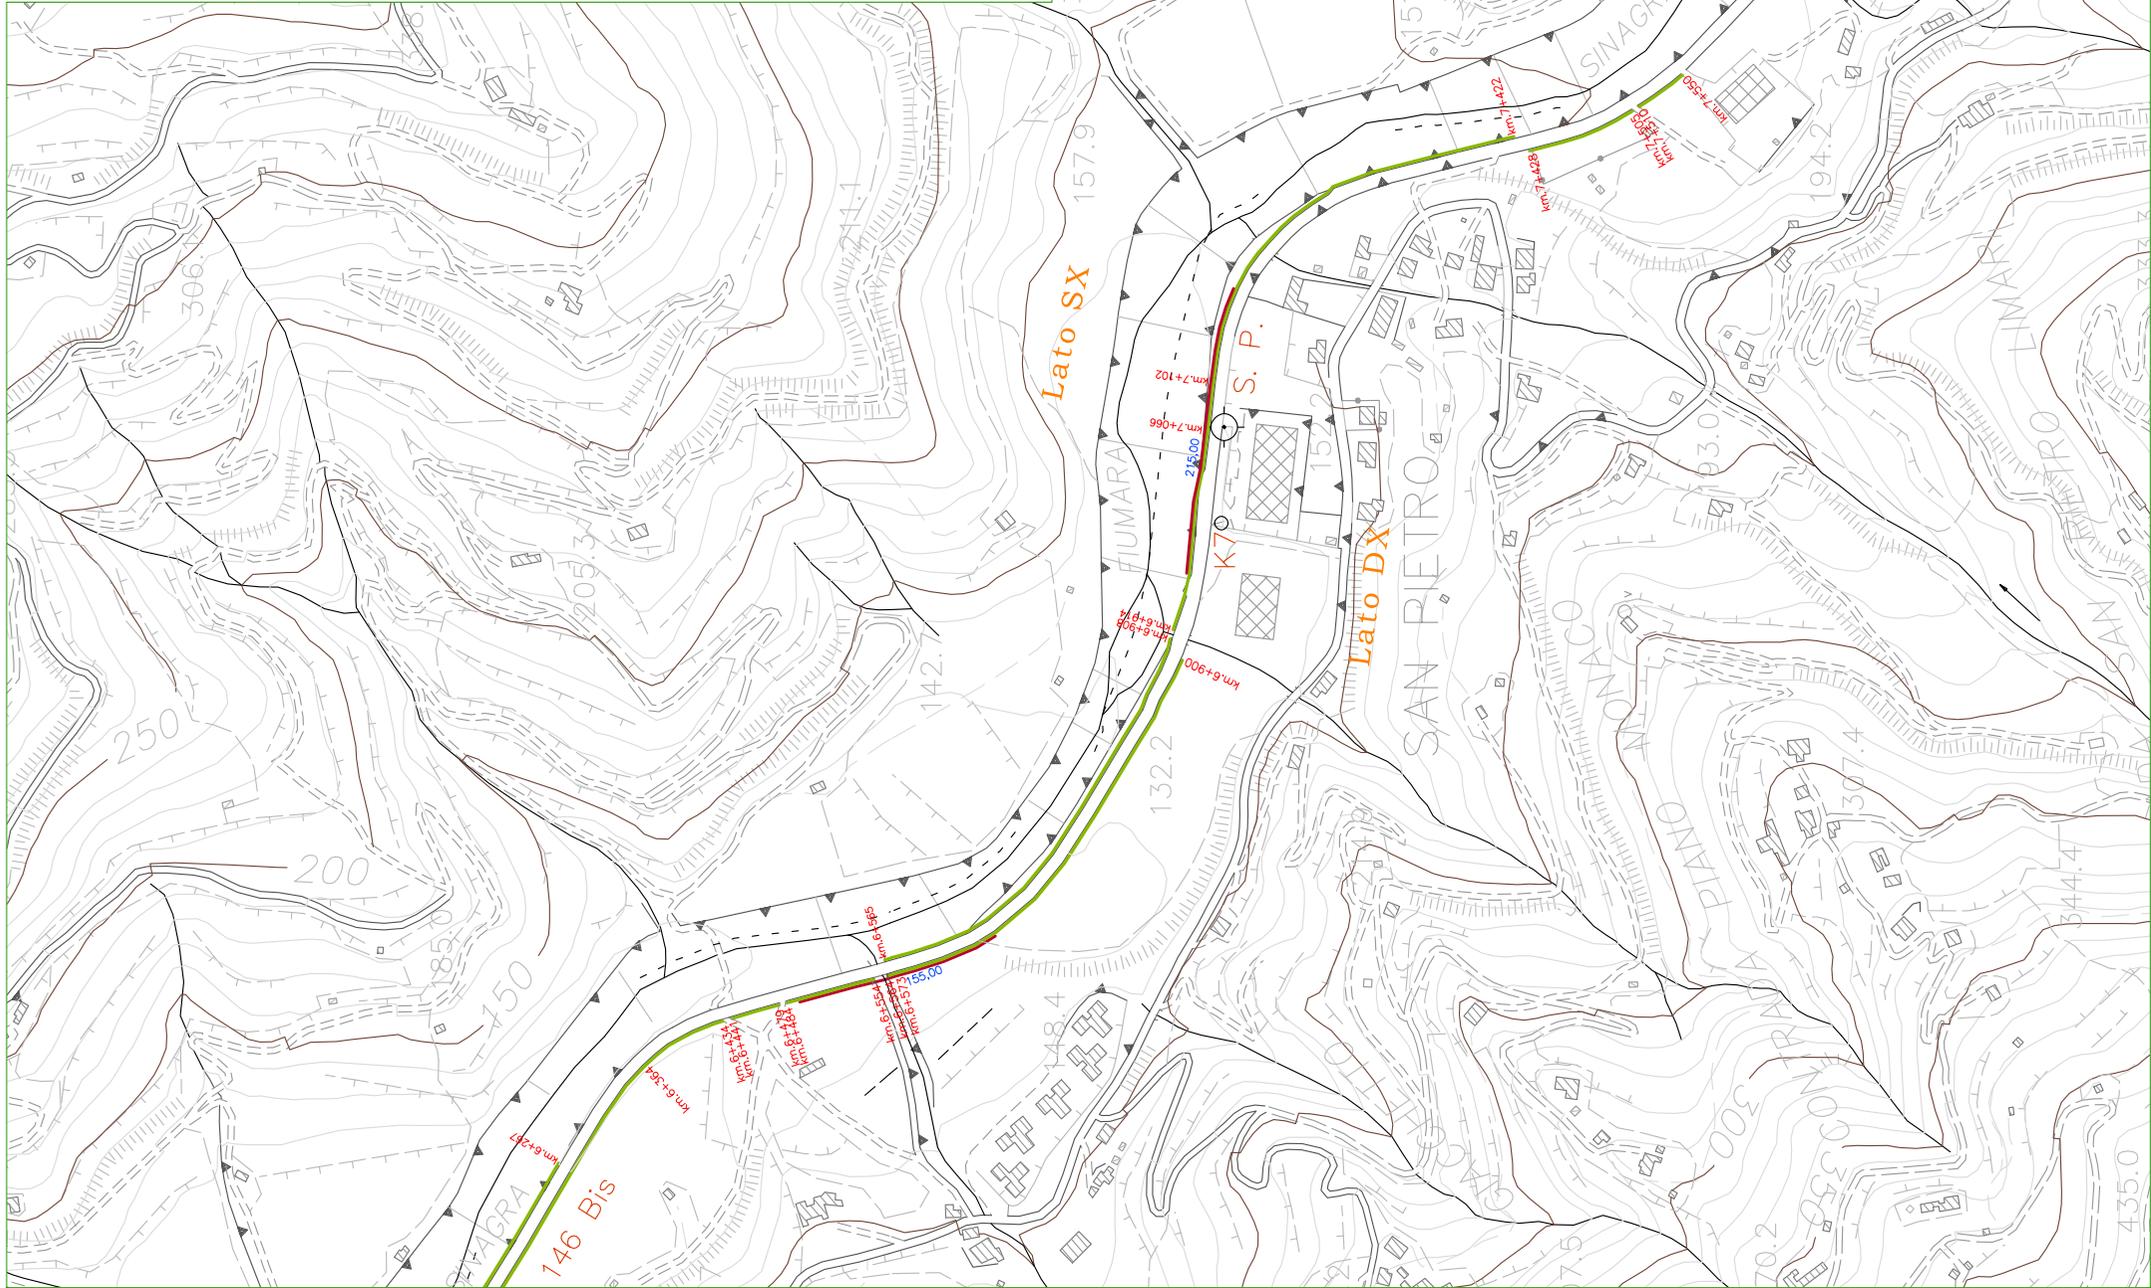


STRALCIO PLANIMETRICO - Parte VI

Scala 1:4000



LEGENDA

-  decespugliamento di vegetazione arbustiva
-  pulitura margine della strada

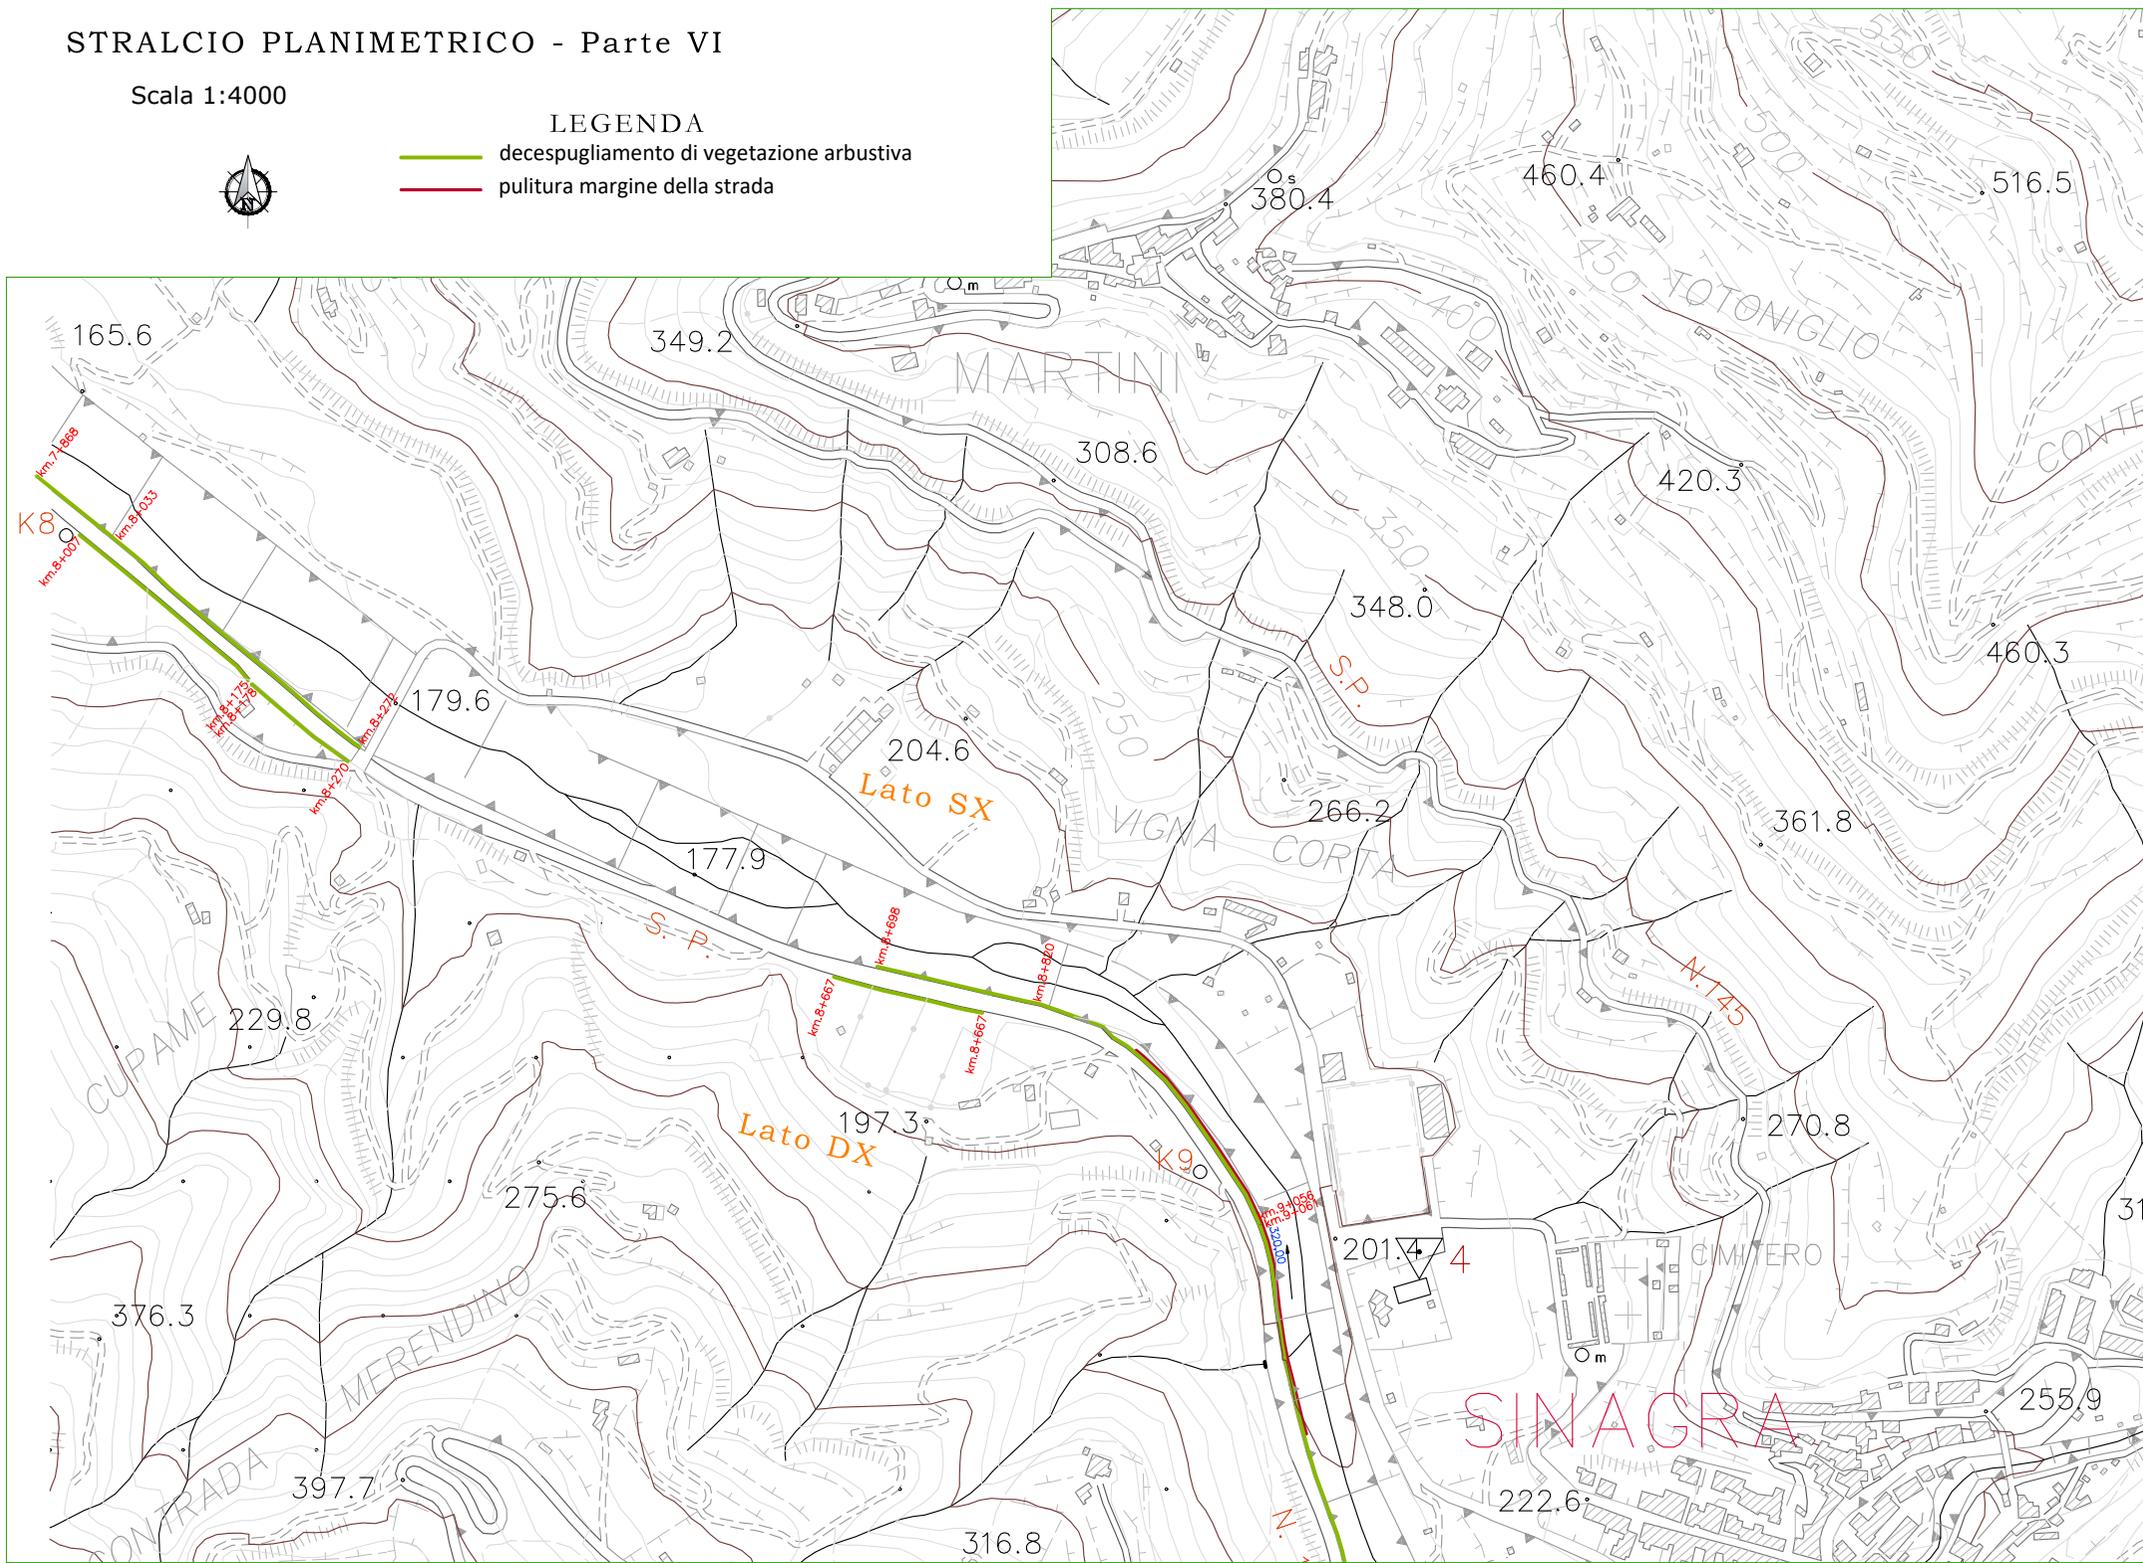


STRALCIO PLANIMETRICO - Parte VII

Scala 1:4000



LEGENDA

-  decespugliamento di vegetazione arbustiva
-  pulitura margine della strada

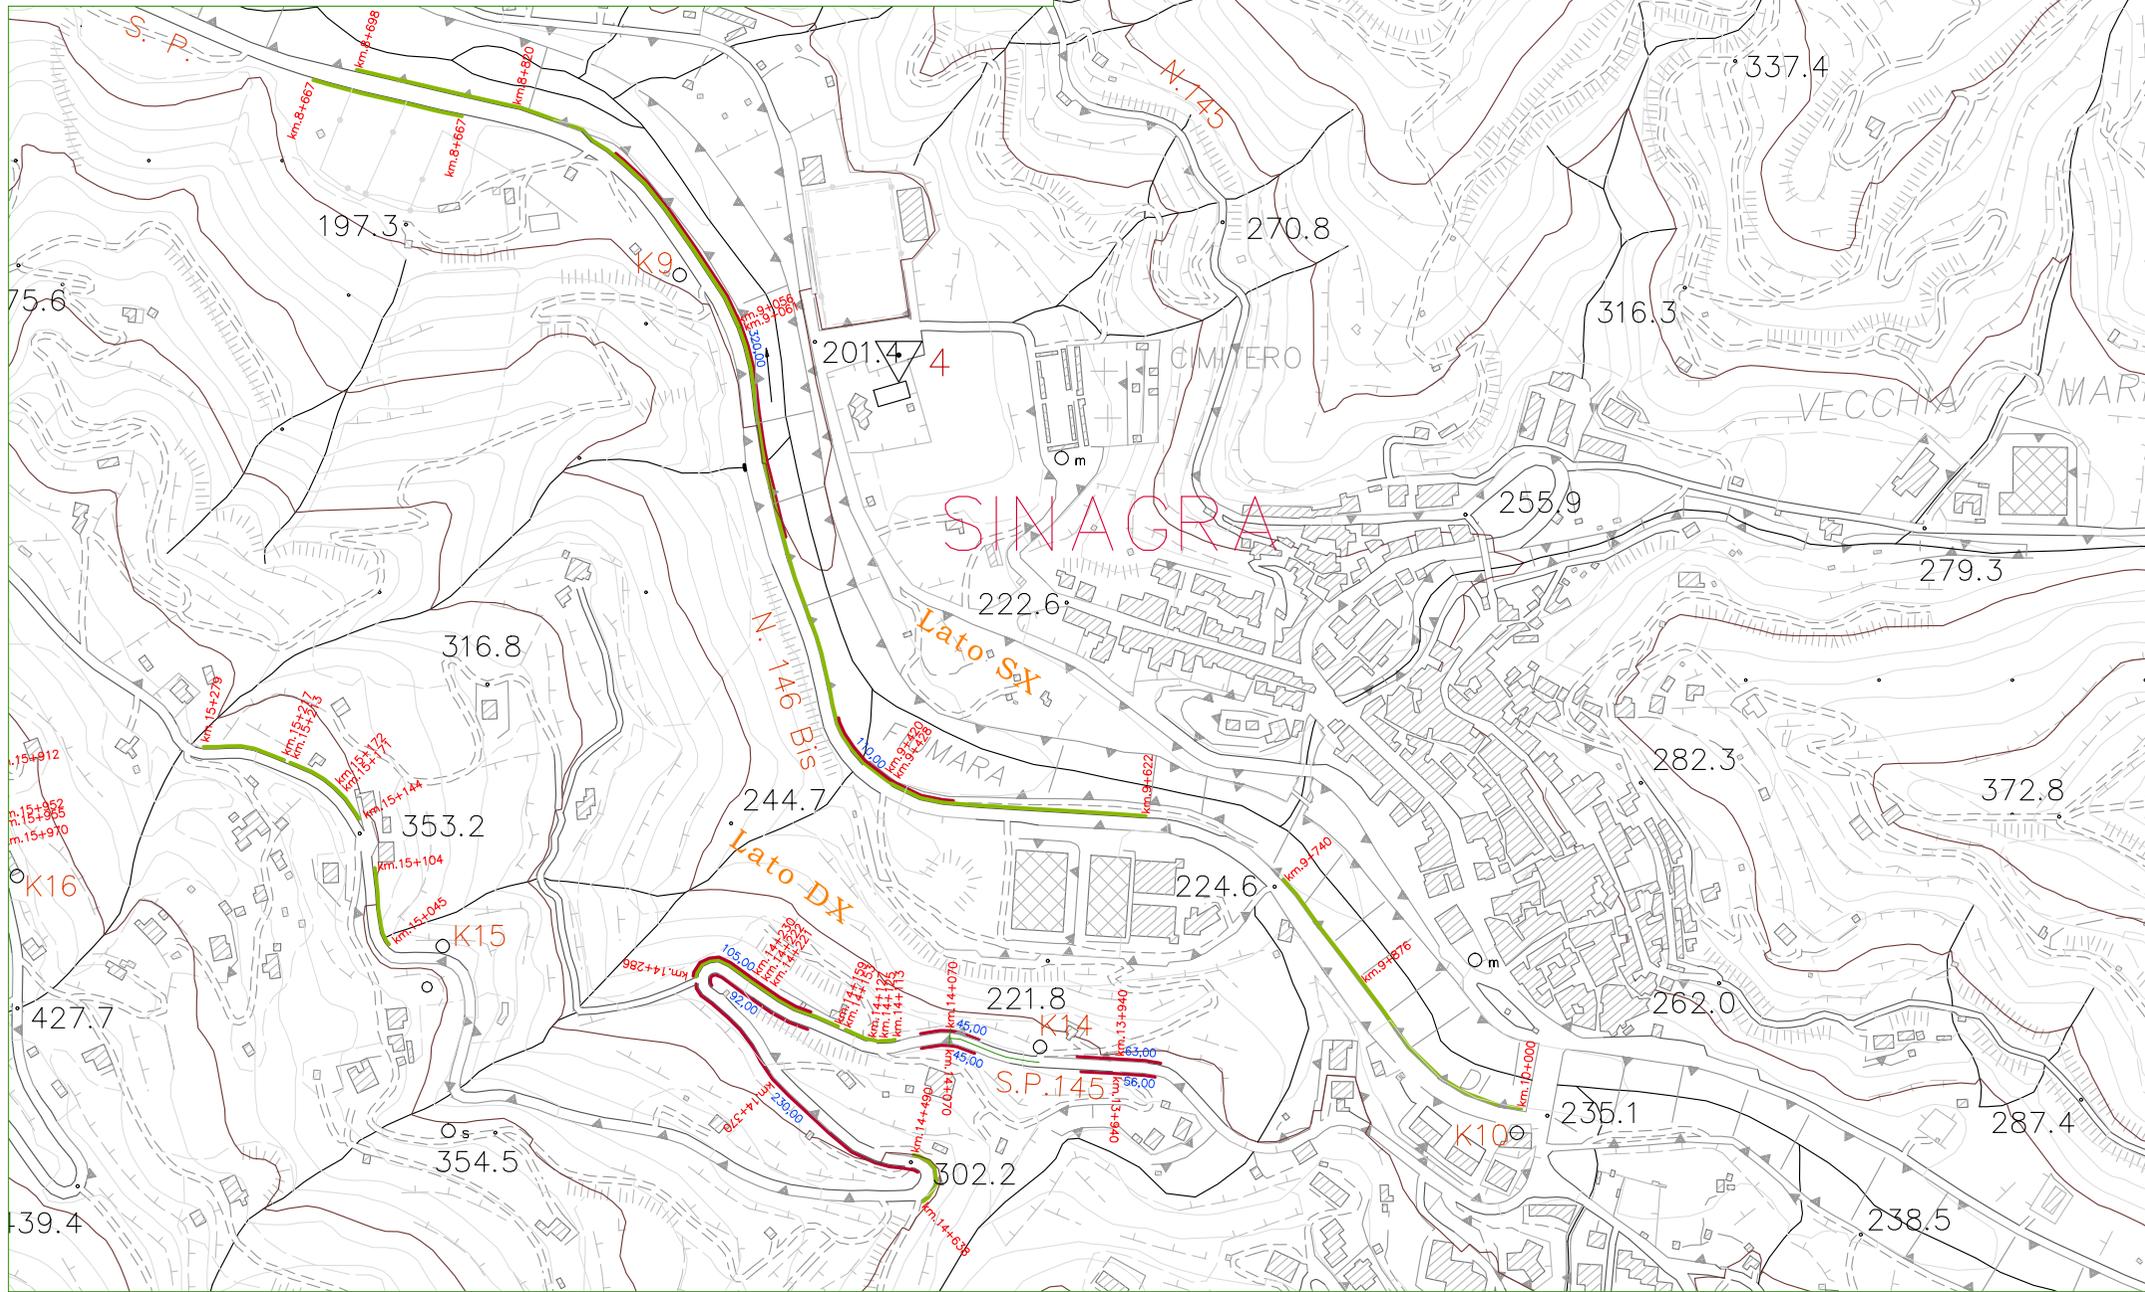


STRALCIO PLANIMETRICO - Parte VIII

Scala 1:4000



LEGENDA

-  decespugliamento di vegetazione arbustiva
-  pulitura margine della strada

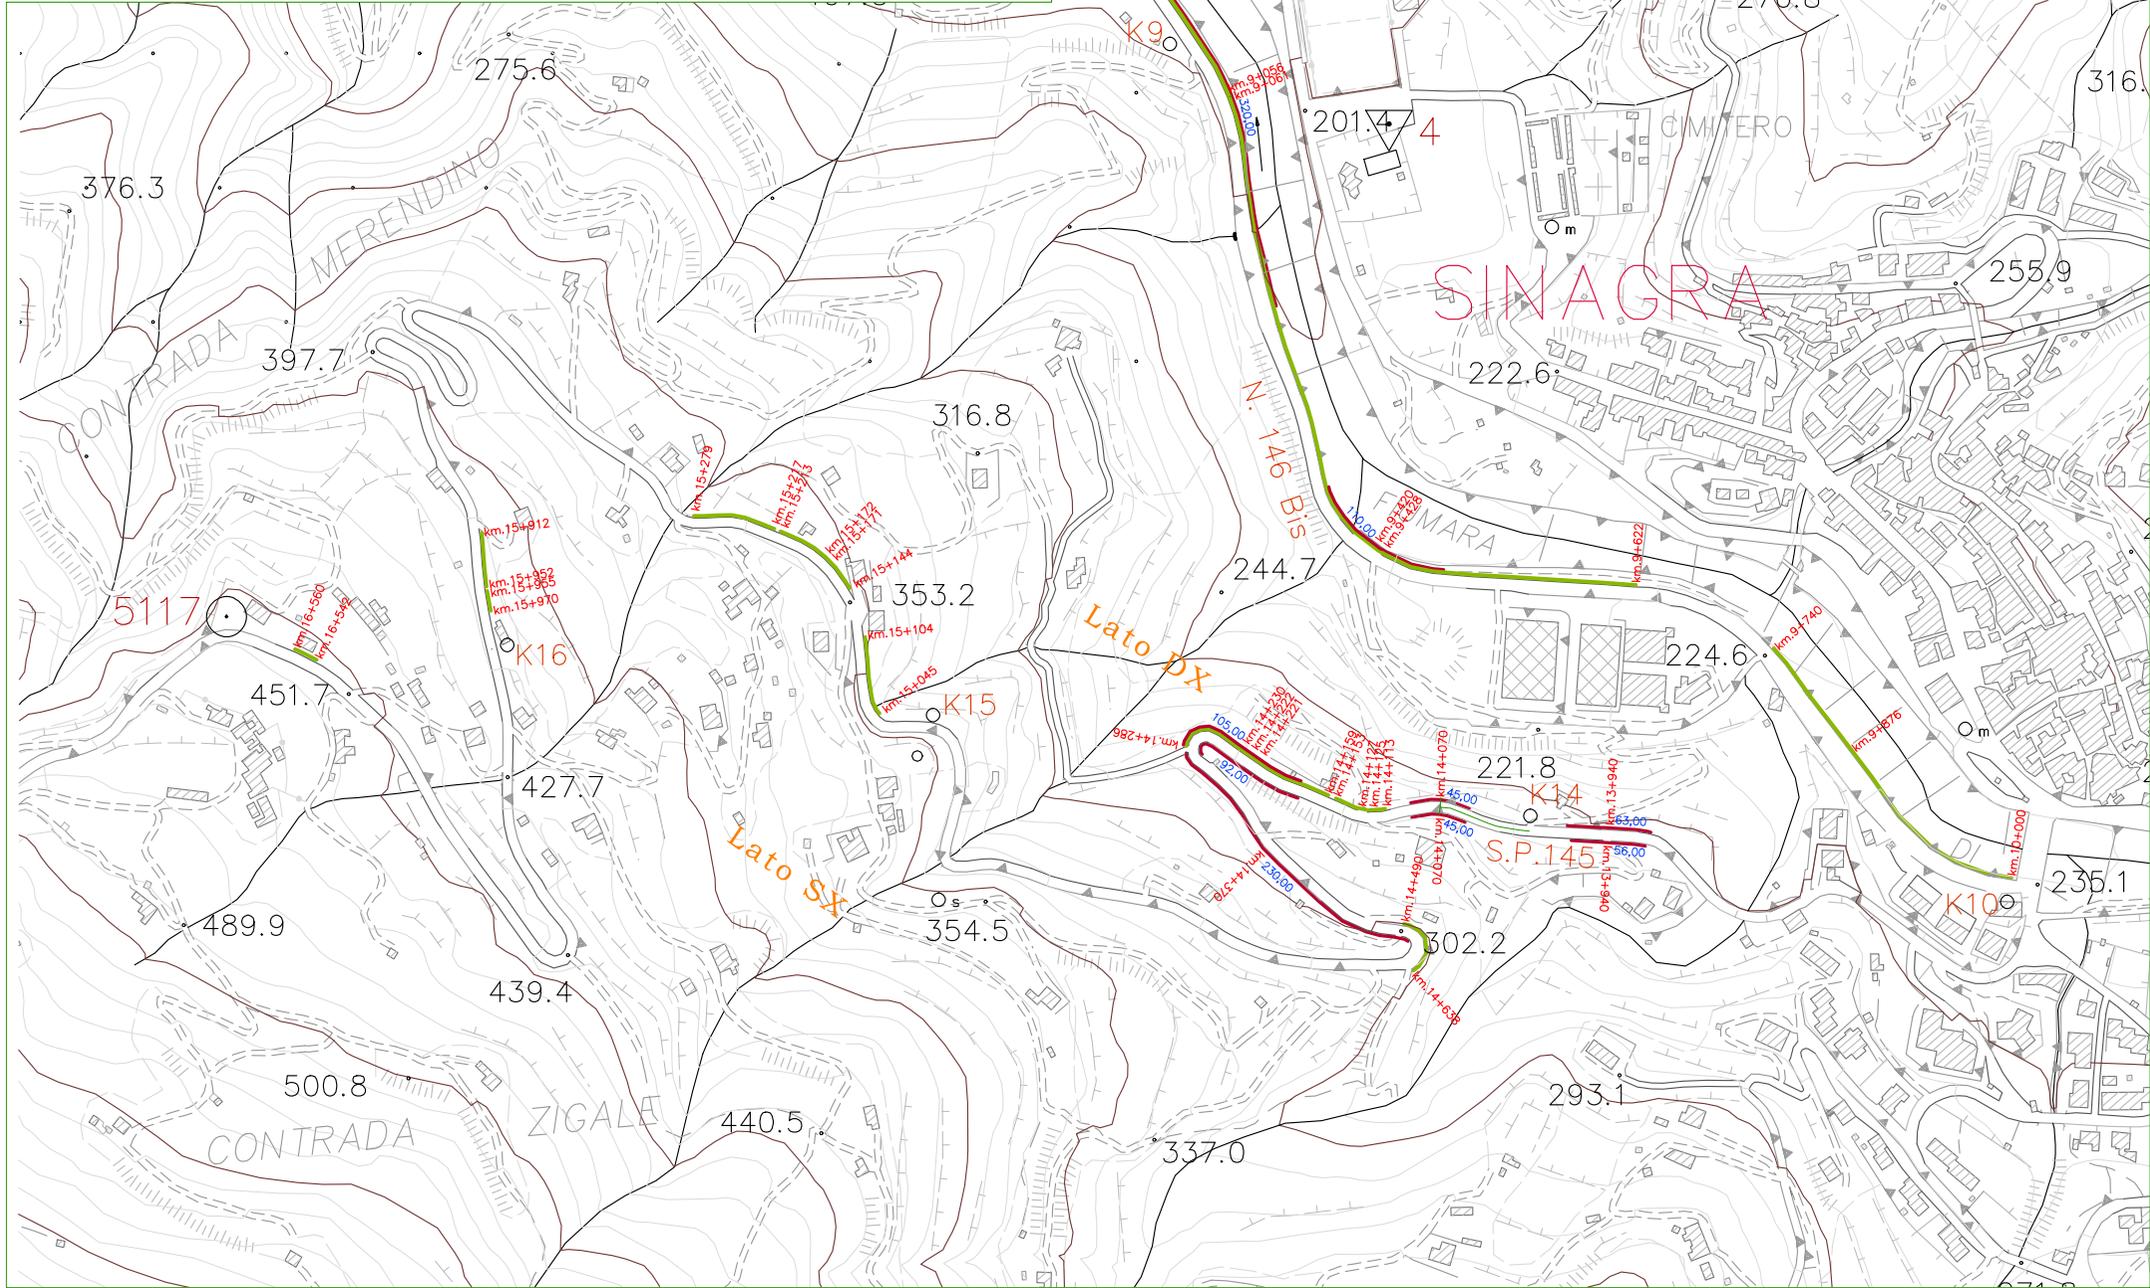

STRALCIO PLANIMETRICO - Parte IX

Scala 1:4000



LEGENDA

-  decespugliamento di vegetazione arbustiva
-  pulitura margine della strada

