



CITTÀ METROPOLITANA DI MESSINA

III^A DIREZIONE – VIABILITA' METROPOLITANA
Servizio Manutenzione Stradale zona Omogenea Tirrenica Centrale Eolie

C.I.G. :

C.U.P.: B97H2400244003

PROGETTO ESECUTIVO

Lavori di manutenzione straordinaria per la mitigazione del dissesto idrogeologico, sistemazione del p.v. di parti particolarmente ammalorati, lungo SS.PP. 67, 67/Dir, 119, 122, 126 e SS.PP. AA. 284 e 288, nel territorio di competenza del "Servizio Manutenzione Stradale Zona Omogenea Tirrenica – Eolie".

ALLEGATI :

1. RELAZIONE TECNICA
2. ANALISI PREZZI
3. ELENCO PREZZI UNITARI
4. STIMA COSTI SICUREZZA
5. QUADRO INCIDENZA MANODOPERA
6. COMPUTO METRICO ESTIMATIVO
7. CRONOPROGRAMMA
8. QUADRO TECNICO ECONOMICO

9. PIANO DI SICUREZZA E COORDINAMENTO E FASCICOLO DELL'OPERA
10. PIANO DI MANUTENZIONE
11. CAPITOLATO SPECIALE D'APPALTO E SCHEMA DI CONTRATTO
12. ELABORATI GRAFICI

ALLEGATO : 12

ELABORATI GRAFICI

Messina, 18/09/2024

Il Progettista :
F.to Geom. F. Pullella


Approvazioni:

Validazione n. 26 in data 18/09/2024
ai sensi dell'art. 42 del D.Lgs. n. 36/2023

IL R.U.P
F.to Geom. Sergio CASTORINA


PARTICOLARE SPALLETTA IN C.A. SU GABBIONI

Scala 1:10

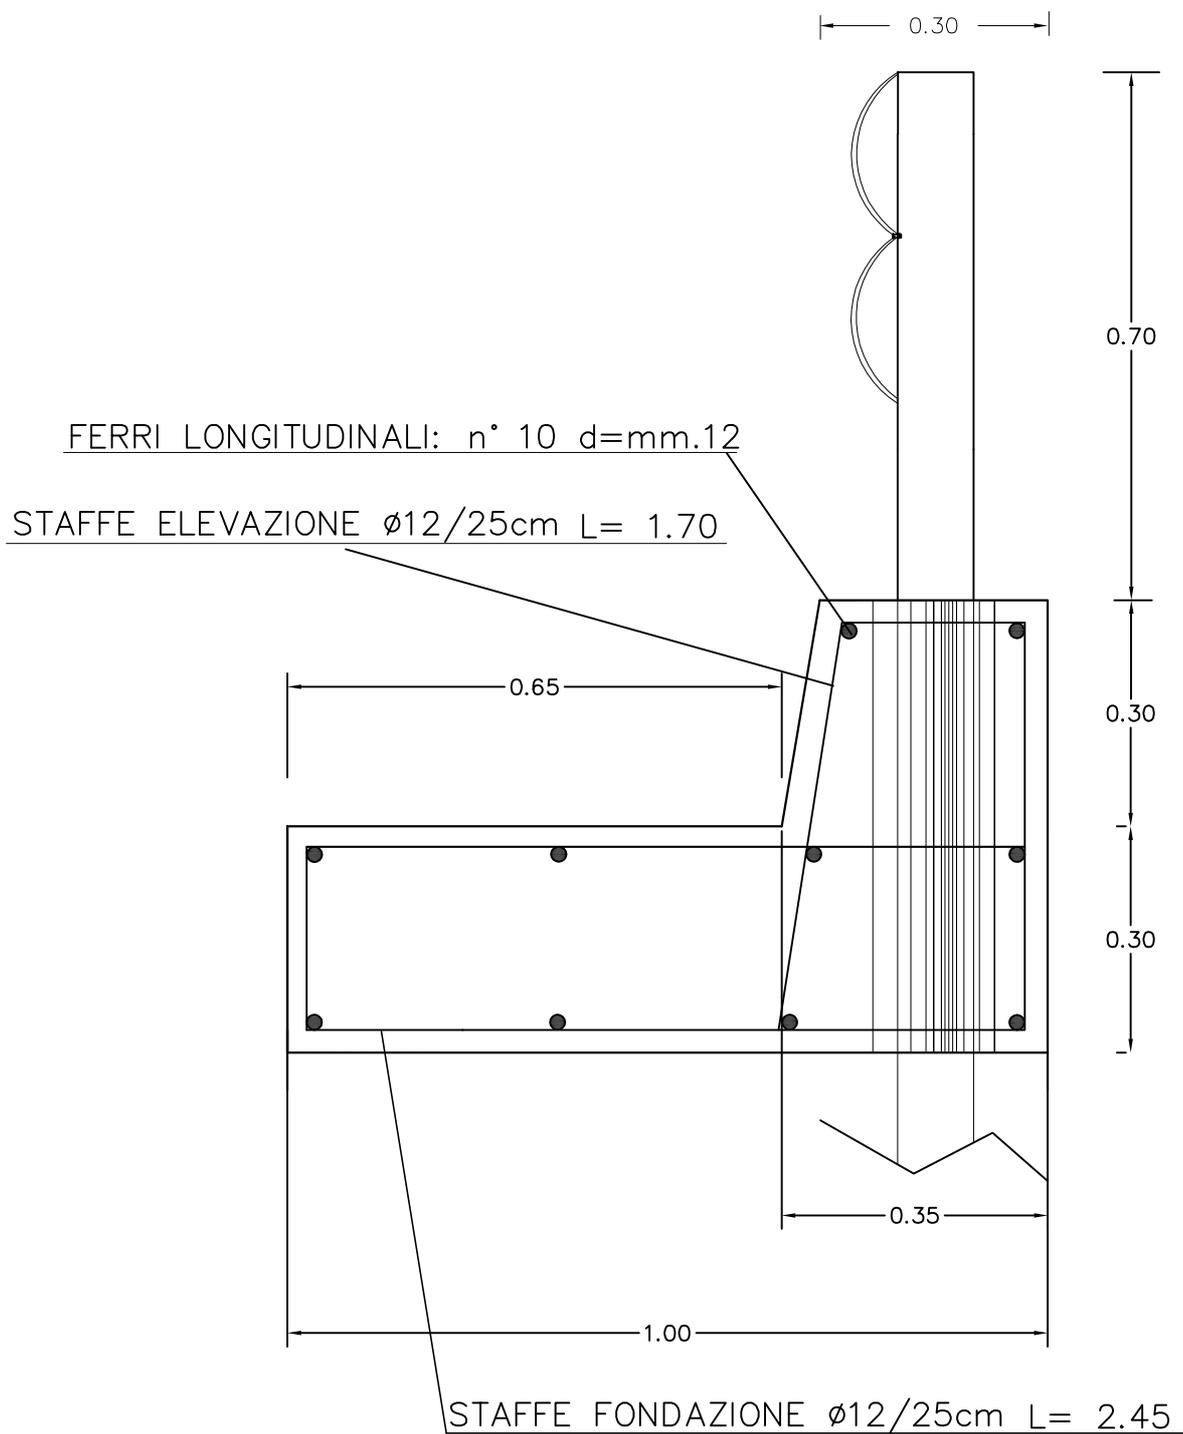


Particolare cunetta in c.a.

Scala 1:10

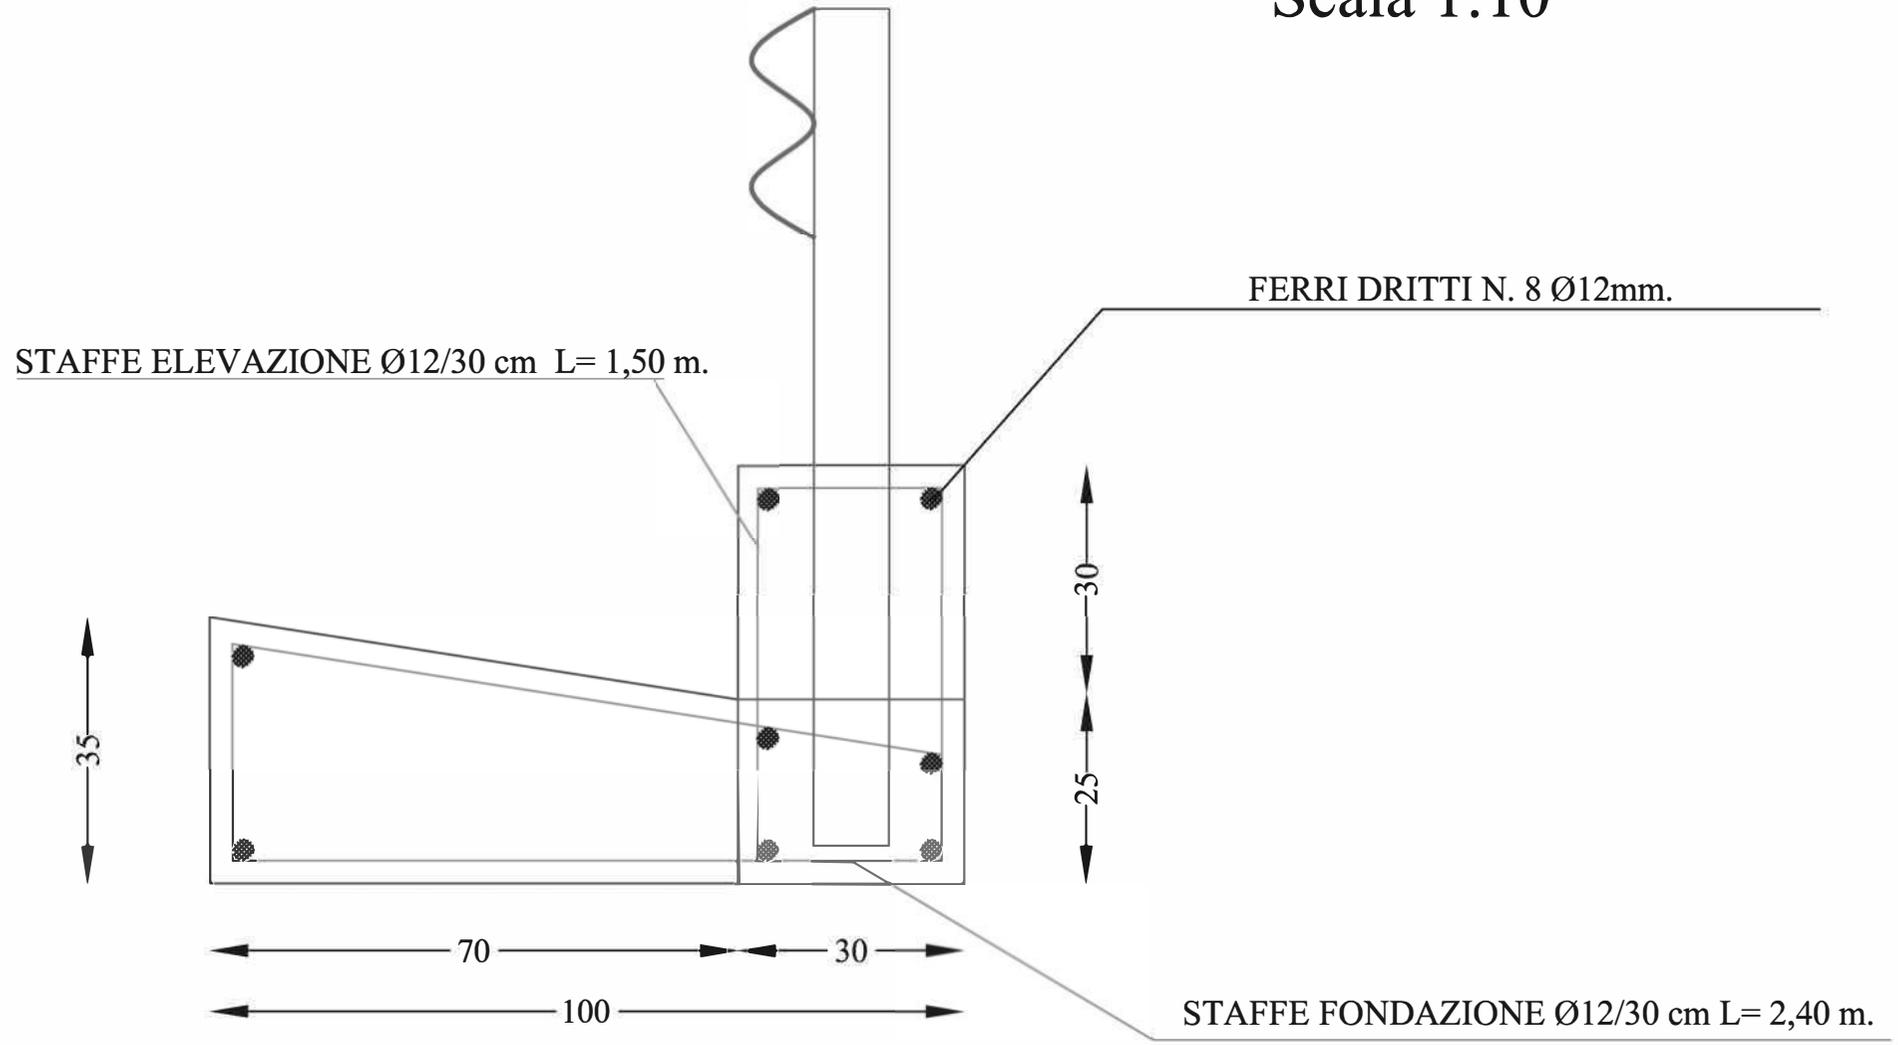


PARTICOLARE GUARD-RAIL N2 SU TERRAPIENO SCALA 1:20

SEZIONE

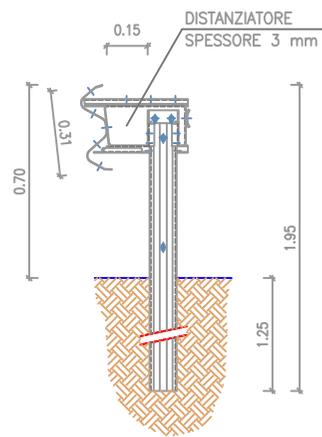

PROSPETTO

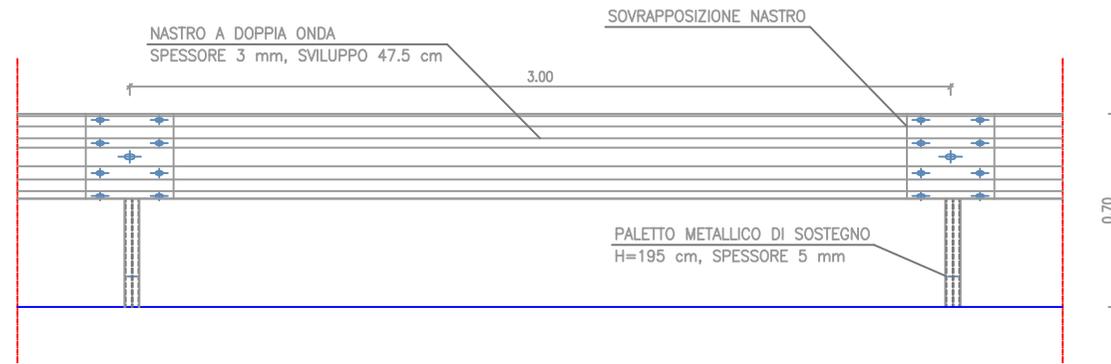

PIANTA

