



# CITTÀ METROPOLITANA DI MESSINA

III<sup>A</sup> DIREZIONE – VIABILITA' METROPOLITANA  
Servizio Manutenzione Stradale zona Omogenea Tirrenica Centrale Eolie

C.I.G. :

C.U.P.: B77H24003910003

PROGETTO ESECUTIVO

**Lavori di manutenzione straordinaria per la sistemazione del p.v., di parti particolarmente ammalorati, e della canalizzazione delle acque meteoriche lungo SS.PP. 56, 58, 76 e 76/B1, nel territorio di competenza del "Servizio Manutenzione Stradale Zona Omogenea Tirrenica – Eolie".**

ALLEGATI :

1. RELAZIONE TECNICA
2. ELENCO PREZZI UNITARI
3. STIMA COSTI SICUREZZA
4. QUADRO INCIDENZA MANODOPERA
5. COMPUTO METRICO ESTIMATIVO
6. CRONOPROGRAMMA
7. QUADRO TECNICO ECONOMICO

8. PIANO DI SICUREZZA E COORDINAMENTO E FASCICOLO DELL'OPERA
9. PIANO DI MANUTENZIONE
10. CAPITOLATO SPECIALE D'APPALTO E SCHEMA DI CONTRATTO
11. ELABORATI GRAFICI

**ALLEGATO : 11**

**ELABORATI GRAFICI**


*Messina, 12/12/2024*


**Il Progettista :**  
*F.to Geom. F. Pullella*


**Approvazioni:**


Validazione n. 53 in data 12/12/2024  
ai sensi dell'art. 42 del D.Lgs. n. 36/2023

**IL R.U.P**  
*F.to Geom. Sergio CASTORINA*

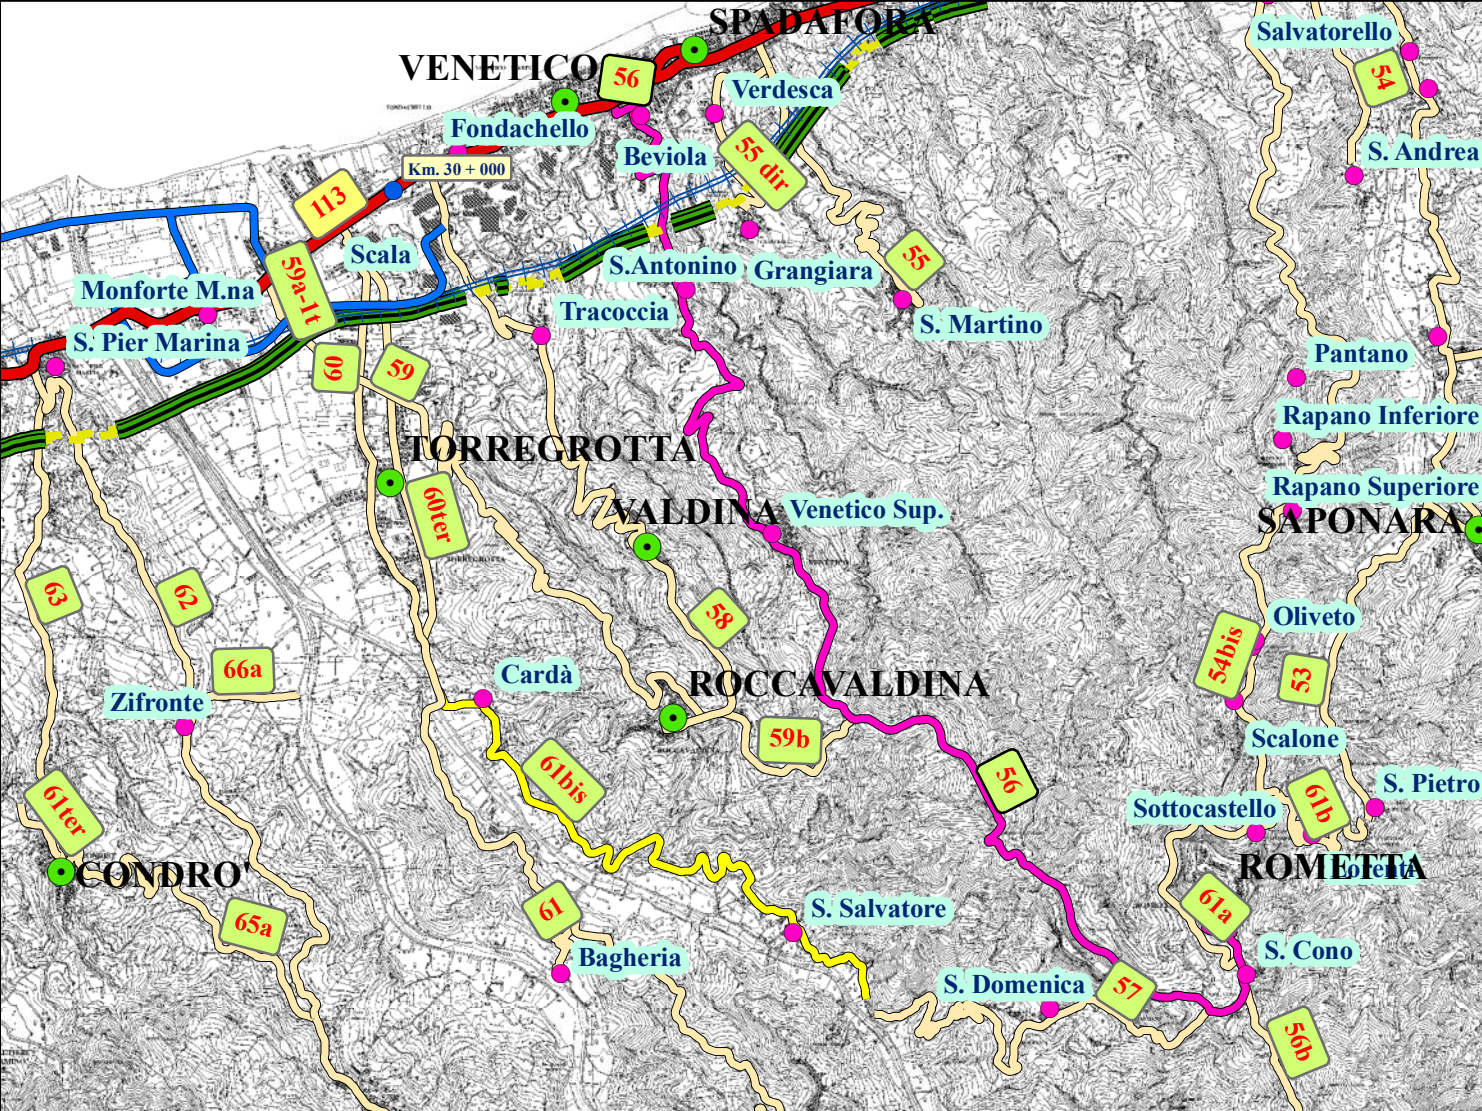

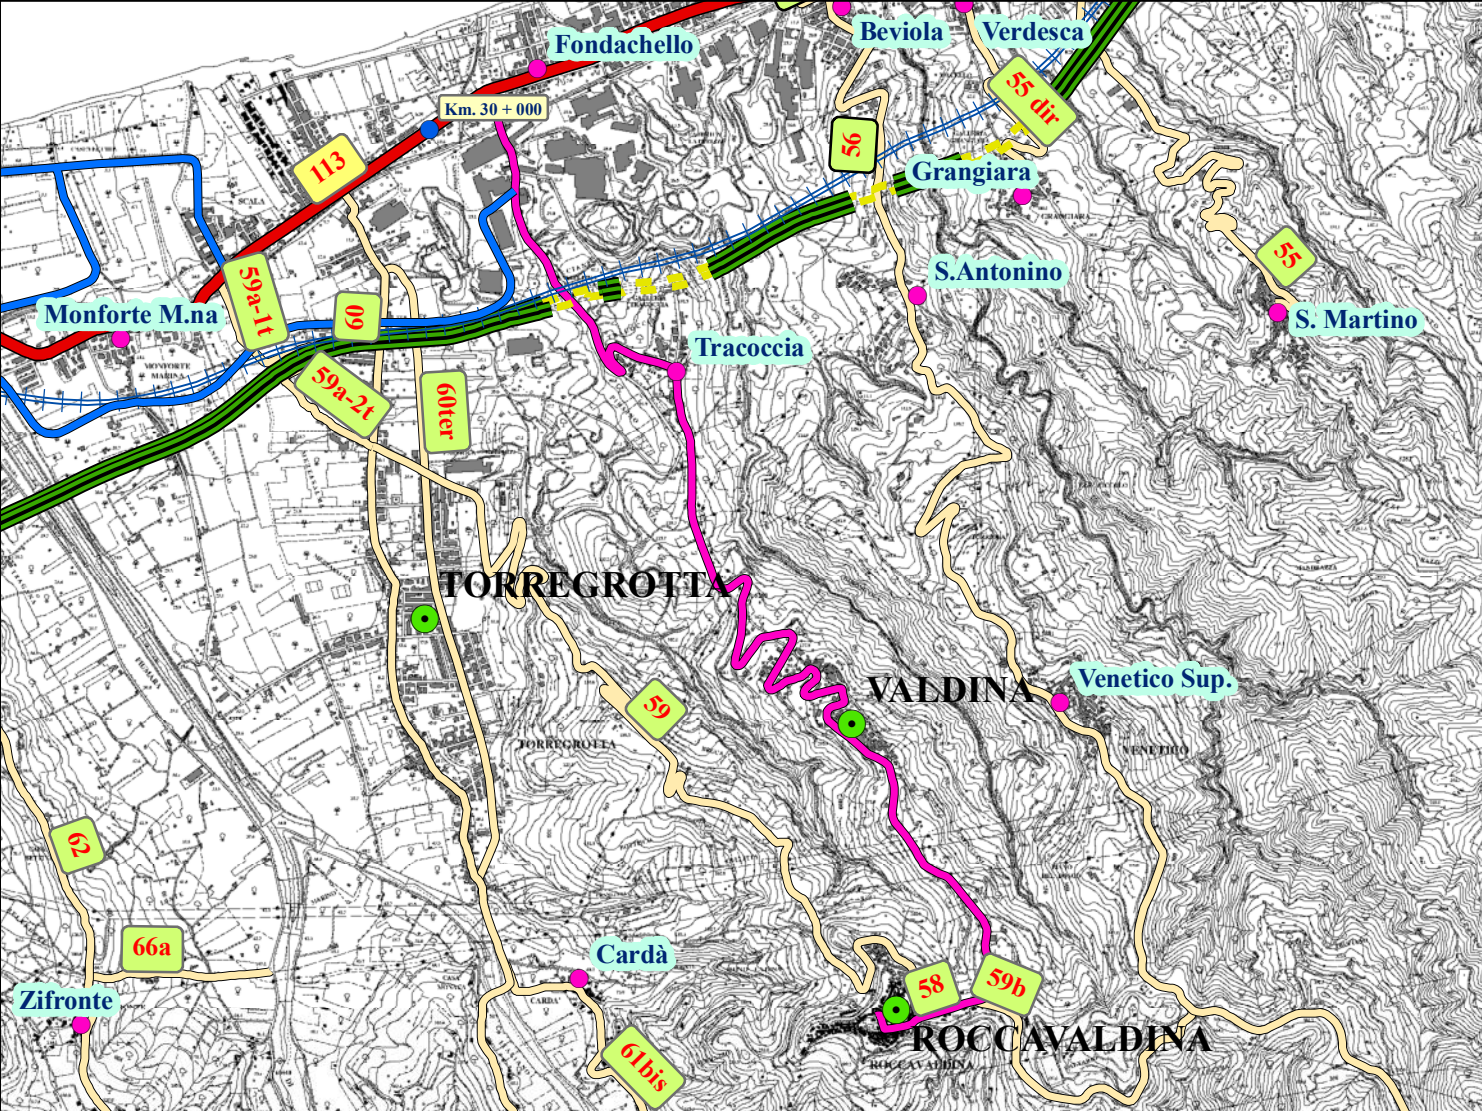


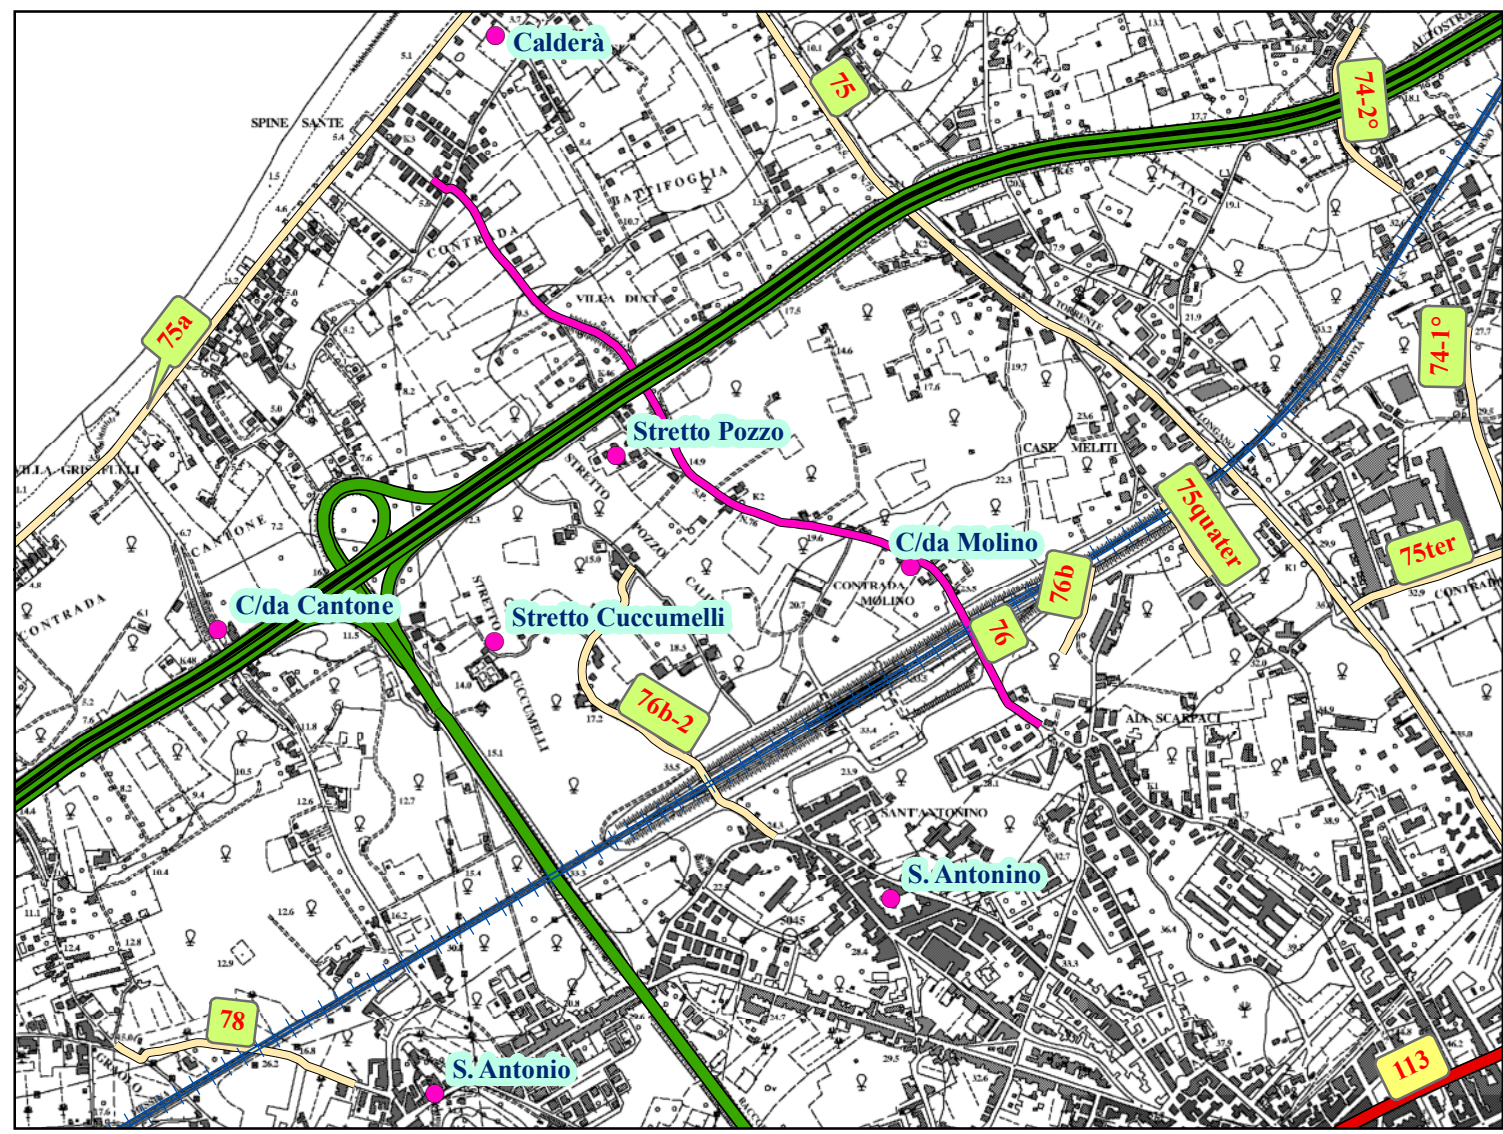

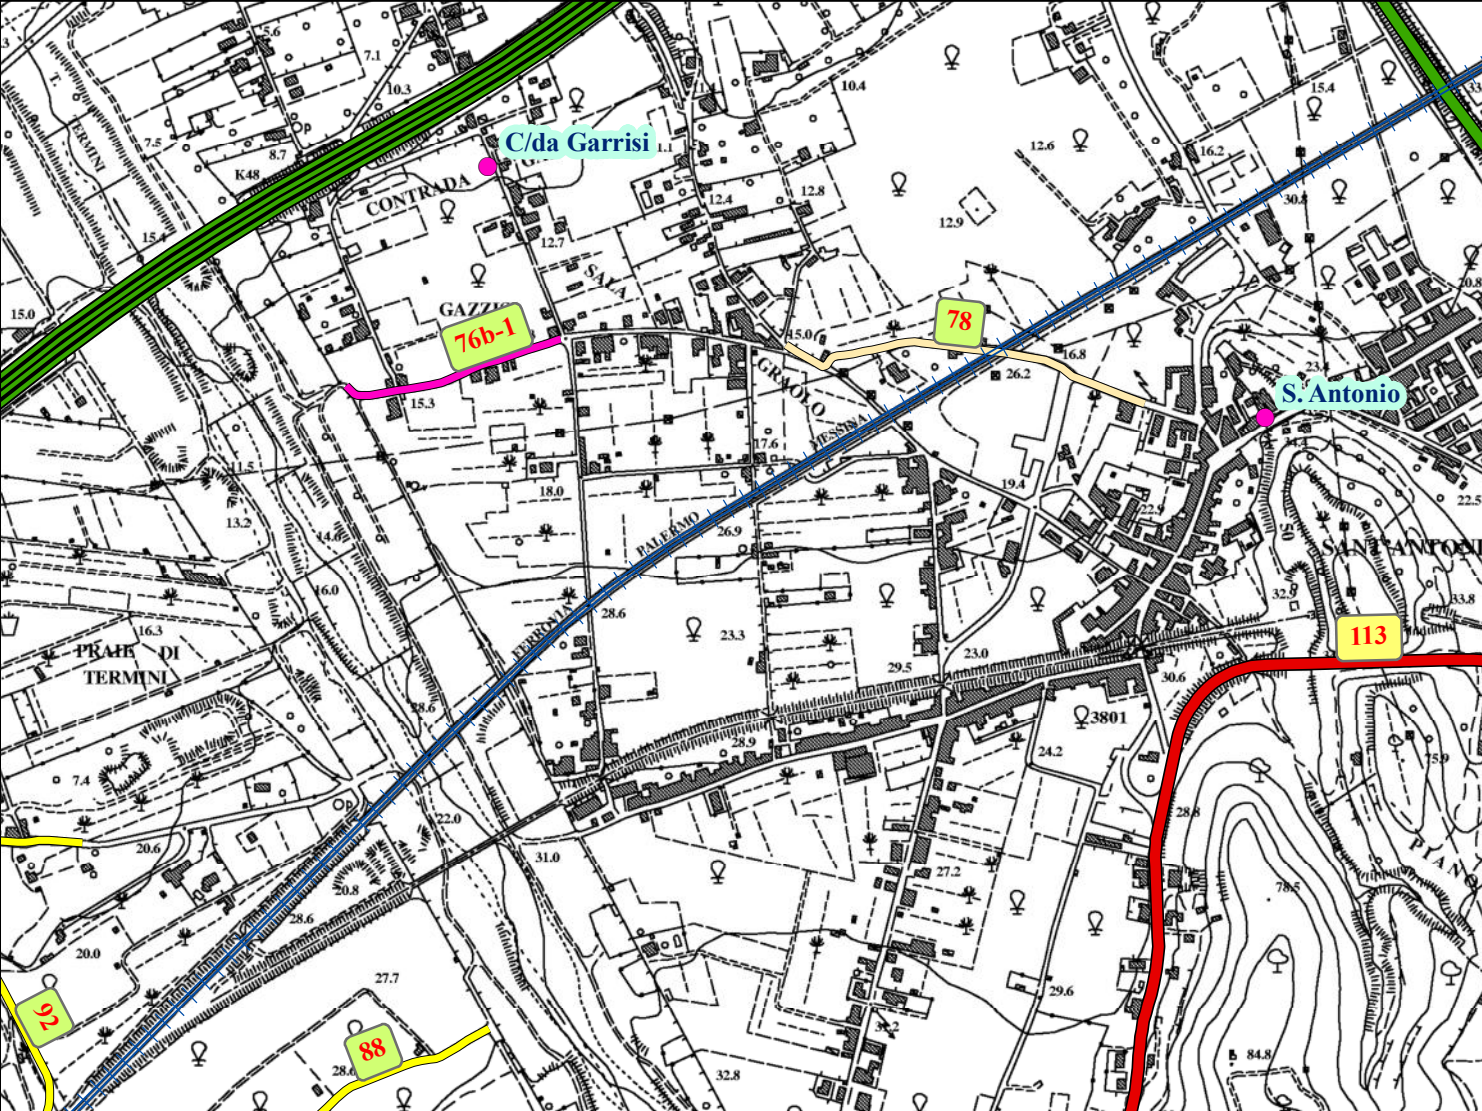


# PARTICOLARE SPALLETTA IN C.A. SU GABBIONI

Scala 1:10

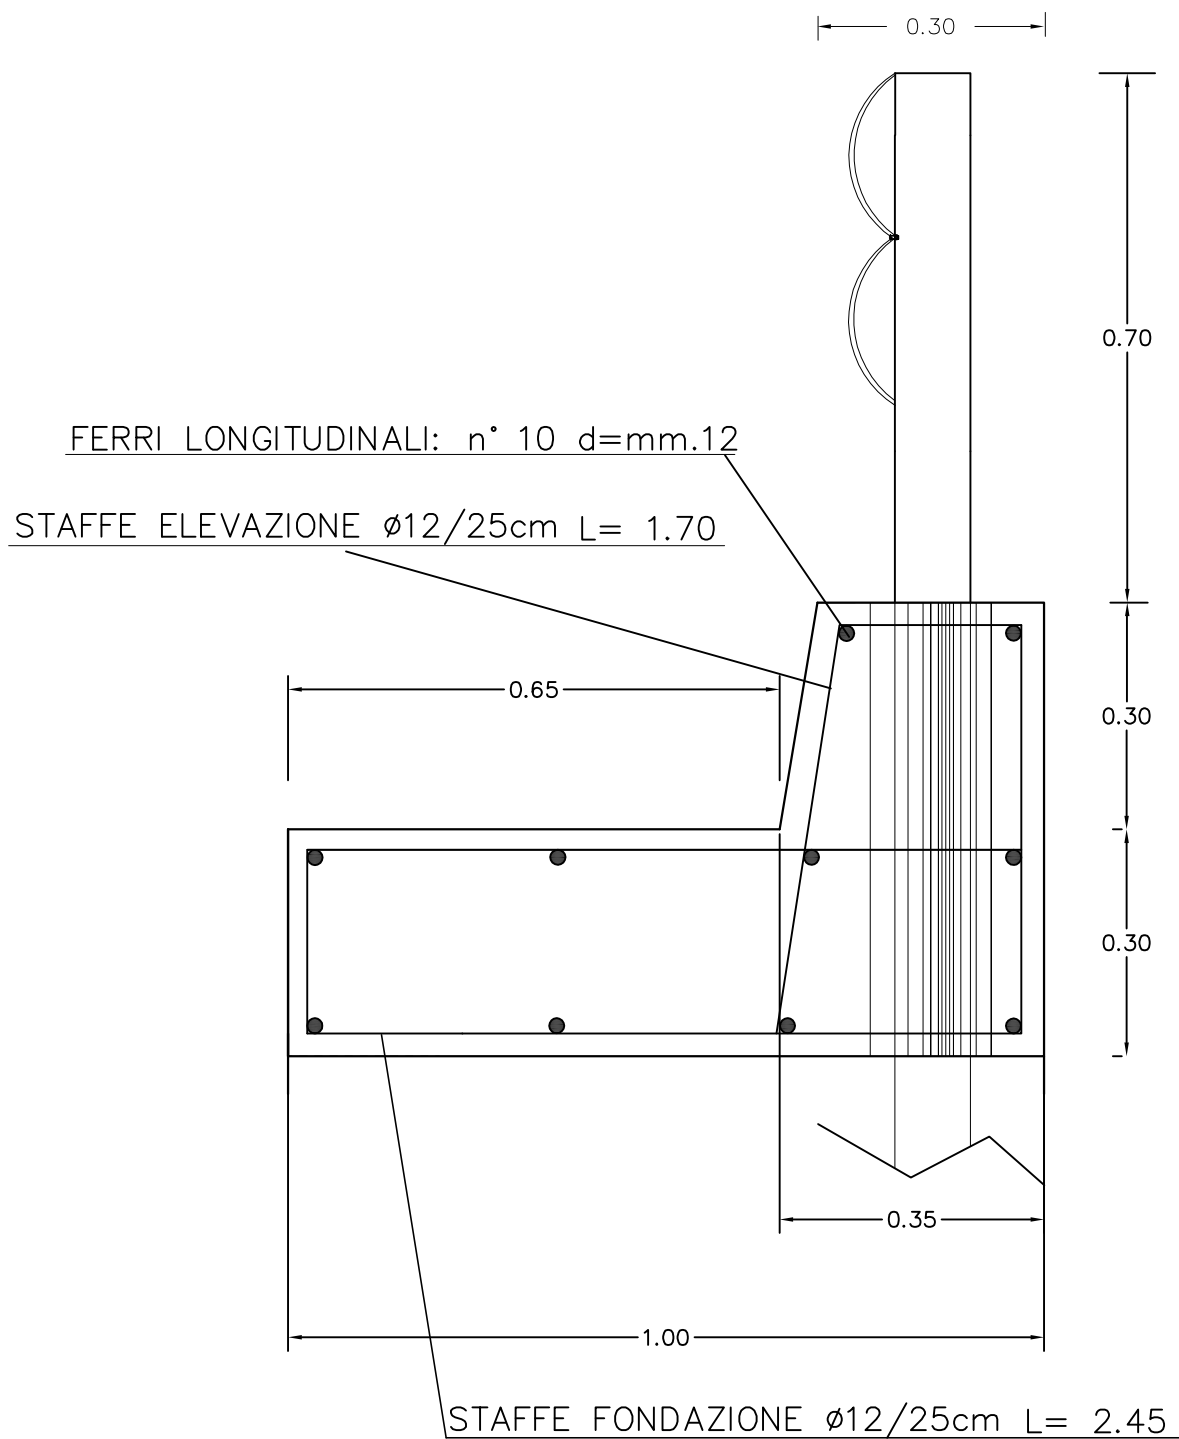


## Particolare cunetta in c.a.

Scala 1:10

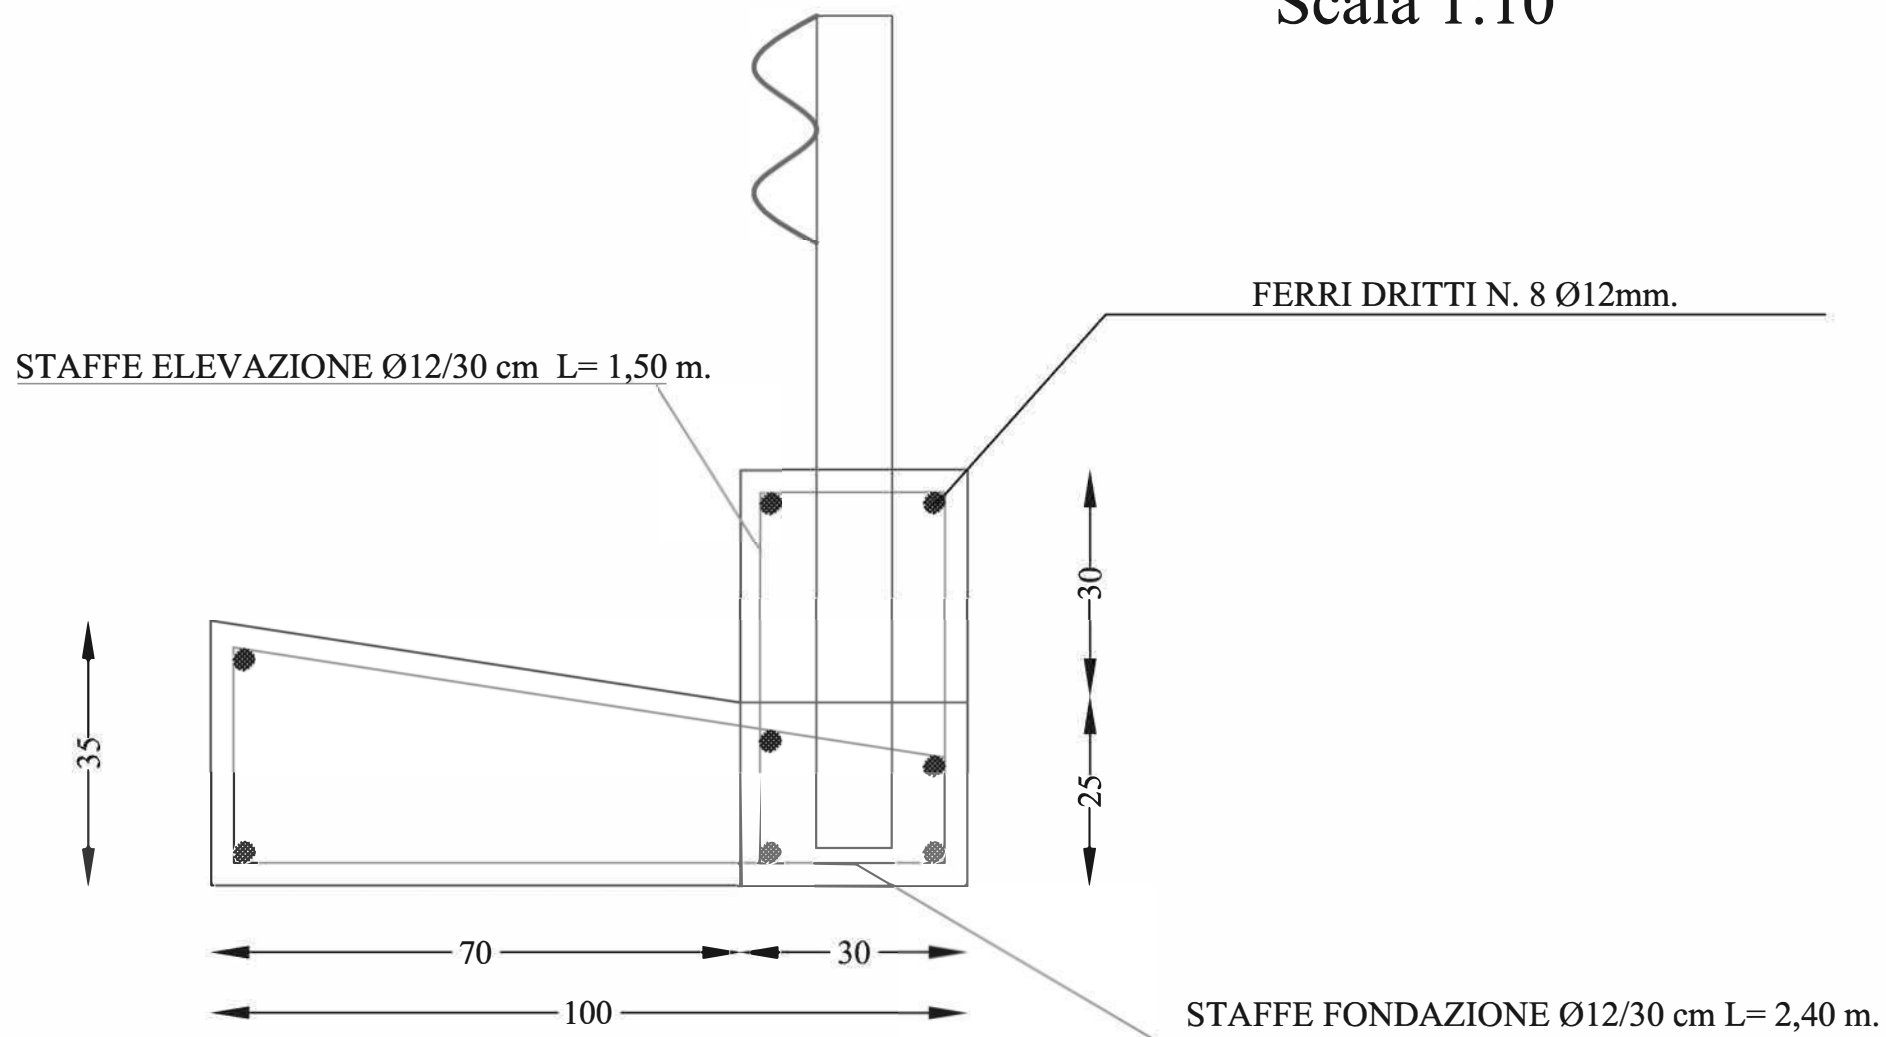


PARTICOLARE GUARD-RAIL N2 SU TERRAPIENO SCALA 1:20

SEZIONE

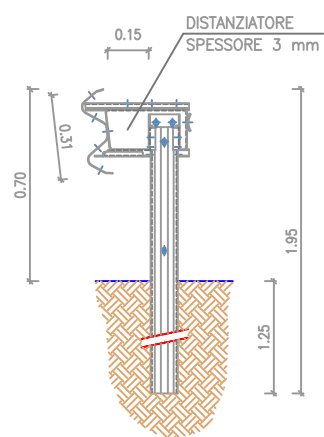

PROSPETTO

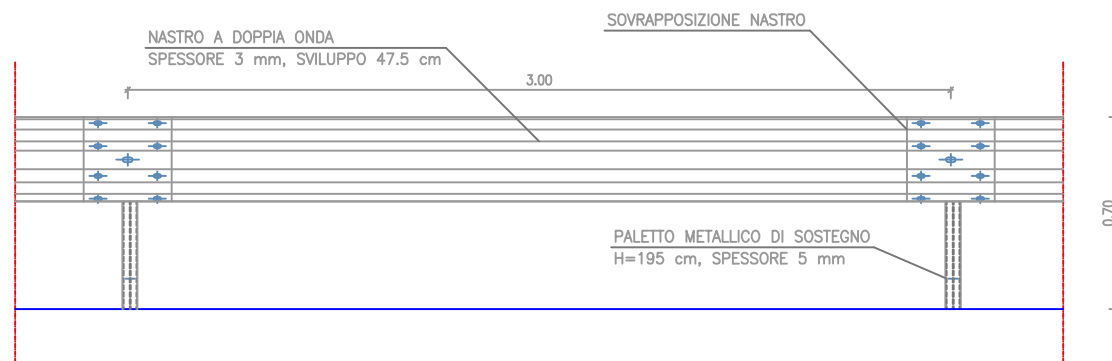

PIANTA

