



CITTA' METROPOLITANA DI MESSINA

3^ DIREZIONE – VIABILITA' METROPOLITANA
Servizio Manutenzione stradale Zona omogenea Nebrodi

LAVORI PER L'INSTALLAZIONE, AMMODERNAMENTO, POTENZIAMENTO, MESSA A NORMA E MANUTENZIONE DELLE BARRIERE STRADALI E PER LA SISTEMAZIONE DEL MANTO STRADALE LUNGO LA S.P.A. 198 E LE SS.PP. N. 138 E 141, RICADENTI NEI COMUNI DI PIRAINO E S.ANGELO DI BROLO.

CUP: B57H24004870003

Importo complessivo intervento: € 60.957,00 -

PROGETTO ESECUTIVO

Art. 41 comma 8 del D.Lgs n. 36/2023

ALLEGATI :

- ☐ 01 RELAZIONE TECNICA
- ☒ 02 ELABORATI GRAFICI
- ☐ 03 ANALISI PREZZI
- ☐ 04 COMPUTO METRICO ESTIMATIVO
- ☐ 05 STIMA O.A.P. (Oneri Aziendali Presunti)
- ☐ 06 STIMA COSTI DELLA MANODOPERA
- ☐ 07 CRONOPROGRAMMA DEI LAVORI
- ☐ 08 QUADRO TECNICO ECONOMICO
- ☐ 09 ELENCO PREZZI UNITARI
- ☐ 10 CAPITOLATO SPECIALE D'APPALTO E SCHEMA DI CONTRATTO
- ☐ 11 PIANO DI MANUTENZIONE

MESSINA, 28/11/2024

PROGETTISTA :

F.to Geom. Ferdinando PULLELLA

APPROVAZIONI:

VALIDAZIONE N. **47** in data: **28.11.2024**

(ai sensi dell'art. 42 del D. Lgs. n. 36/2023)

IL R.U.P.

F.to Geom. Sebastiano MUFALE



PROVINCIA REGIONALE DI MESSINA - SERVIZIO S.I.T.R. e PIANIFICAZIONE STRATEGICA




DENOMINAZIONE UFFICIALE				SP 138			
DENOMINAZIONE CONVENZIONALE				di Fondachello di Raccuja			
ENTE PROPRIETARIO				Provincia Regionale di Messina			
COMUNI INTERESSATI				Raccuja - Sant'Angelo di Brolo			
GRUPPO STRADALE				n° 22 del Raccujese			
Classifica Tecnico - Funzionale (art. 2 comma 2 e 3 C.d.S.)			INIZIO STRADA		STRALCIO CARTOGRAFICO		
			SP 136 km 10+000 (Contrada Fondachello)				
A	Autostrada						
B	Extraurbana principale						
C	Extraurbana secondaria						
D	Urbana di scorrimento						
E	Urbana di quartiere						
F	Locale	X					
Classifica Amministrativa (art. 2 comma 5 e 6 C.d.S.)			FINE STRADA				
			SP 140 km 13+851 (Contrada Contura)				
SS	Strade Statali						
SR	Strade Regionali						
SP	Strade Provinciali	X					
SC	Strade Comunali						
SM	Strade Militari						
PR	Strade Private						
LUNGHEZZA km			9+588		Coord. Locali Gauss Boaga (Fuso Est Italy 32)		
QUOTA INIZIO mt. 847 slm - QUOTA FINE mt 566 slm							
PENDENZA MEDIA			2,93%				
CAPOSALDO INIZIO Punto Fiduciale n°			475		14°53'936"		
CAPOSALDO FINE Punto Fiduciale n°			468		14°55'325"		
					38°06'240"		
					4211852		
					2513166		
					38°03'267"		
					4217369		
					2511100		
Rilievo GPS Eseguito in data 14/02/2008 (Trimble GPS XM - Garmin GPSmap 60CSx - Sony GPS CS3)							
Provvedimenti e note: Regio Decreto 1912 - Reg C.C. del 09/12/1912							
Dati forniti dal Responsabile del Procedimento (consapevole delle responsabilità di cui all'art. 76 D.P.R. 445/2000 e s.m. ed i.)							
Realizzazione a cura dell'arch. Francesco Bonannella - Responsabile Servizio SITR - Assistenza telerilevamento GPS dati stradali: Geom. Fiorenzo Lombardo - ES: Merendino Carmelo							
					SP 138		


PROVINCIA REGIONALE DI MESSINA - SERVIZIO S.I.T.R. e PIANIFICAZIONE STRATEGICA									
DENOMINAZIONE UFFICIALE					SP 141				
DENOMINAZIONE CONVENZIONALE					di Piraino				
ENTE PROPRIETARIO					Provincia Regionale di Messina				
COMUNI INTERESSATI					Piraino				
GRUPPO STRADALE					n° 23 del Sant'Angiolese				
INIZIO STRADA					STRALCIO CARTOGRAFICO				
SP 140 km 2+175									
FINE STRADA									
Abitato Piraino									
Classifica Amministrativa (art. 2 comma 5 e 6 C.d.S.)									
SS Strade Statali									
SR Strade Regionali									
SP Strade Provinciali X									
SC Strade Comunali									
SM Strade Militari									
PR Strade Private									
LUNGHEZZA km					5+706		Coordinate Geografiche WGS84		
QUOTA INIZIO mt. 91 slm - QUOTA FINE mt 388 slm							Coord. Locali Gauss Boaga (Fuso Est Italy 32)		
PENDENZA MEDIA					5,21%		N E		Y
CAPOSALDO INIZIO Punto Fiduciario n°					001		38°08'964"		2507594
CAPOSALDO FINE Punto Fiduciario n°					004		38°09'687"		2507877
Rilievo GPS Eseguito in data 12/05/2008 (Trimble GPS XM - Garmin GPSmap 60CSx - Sony GPS CS3)									
Provvvedimenti e note: D.M. n° 4714 del 30/06/1964									
Dati forniti dal Responsabile del Procedimento (consapevole delle responsabilità di cui all'art. 76 D.P.R. 445/2000 e s.m. ed i.)									
Realizzazione a cura dell'arch. Francesco Bonannella - Responsabile Servizio SITR - Assistenza telerilevamento GPS dati stradali: Geom. Firenze Lombardo									

VOLE
1.5

S.P.A. S. Leonardo - Piraino

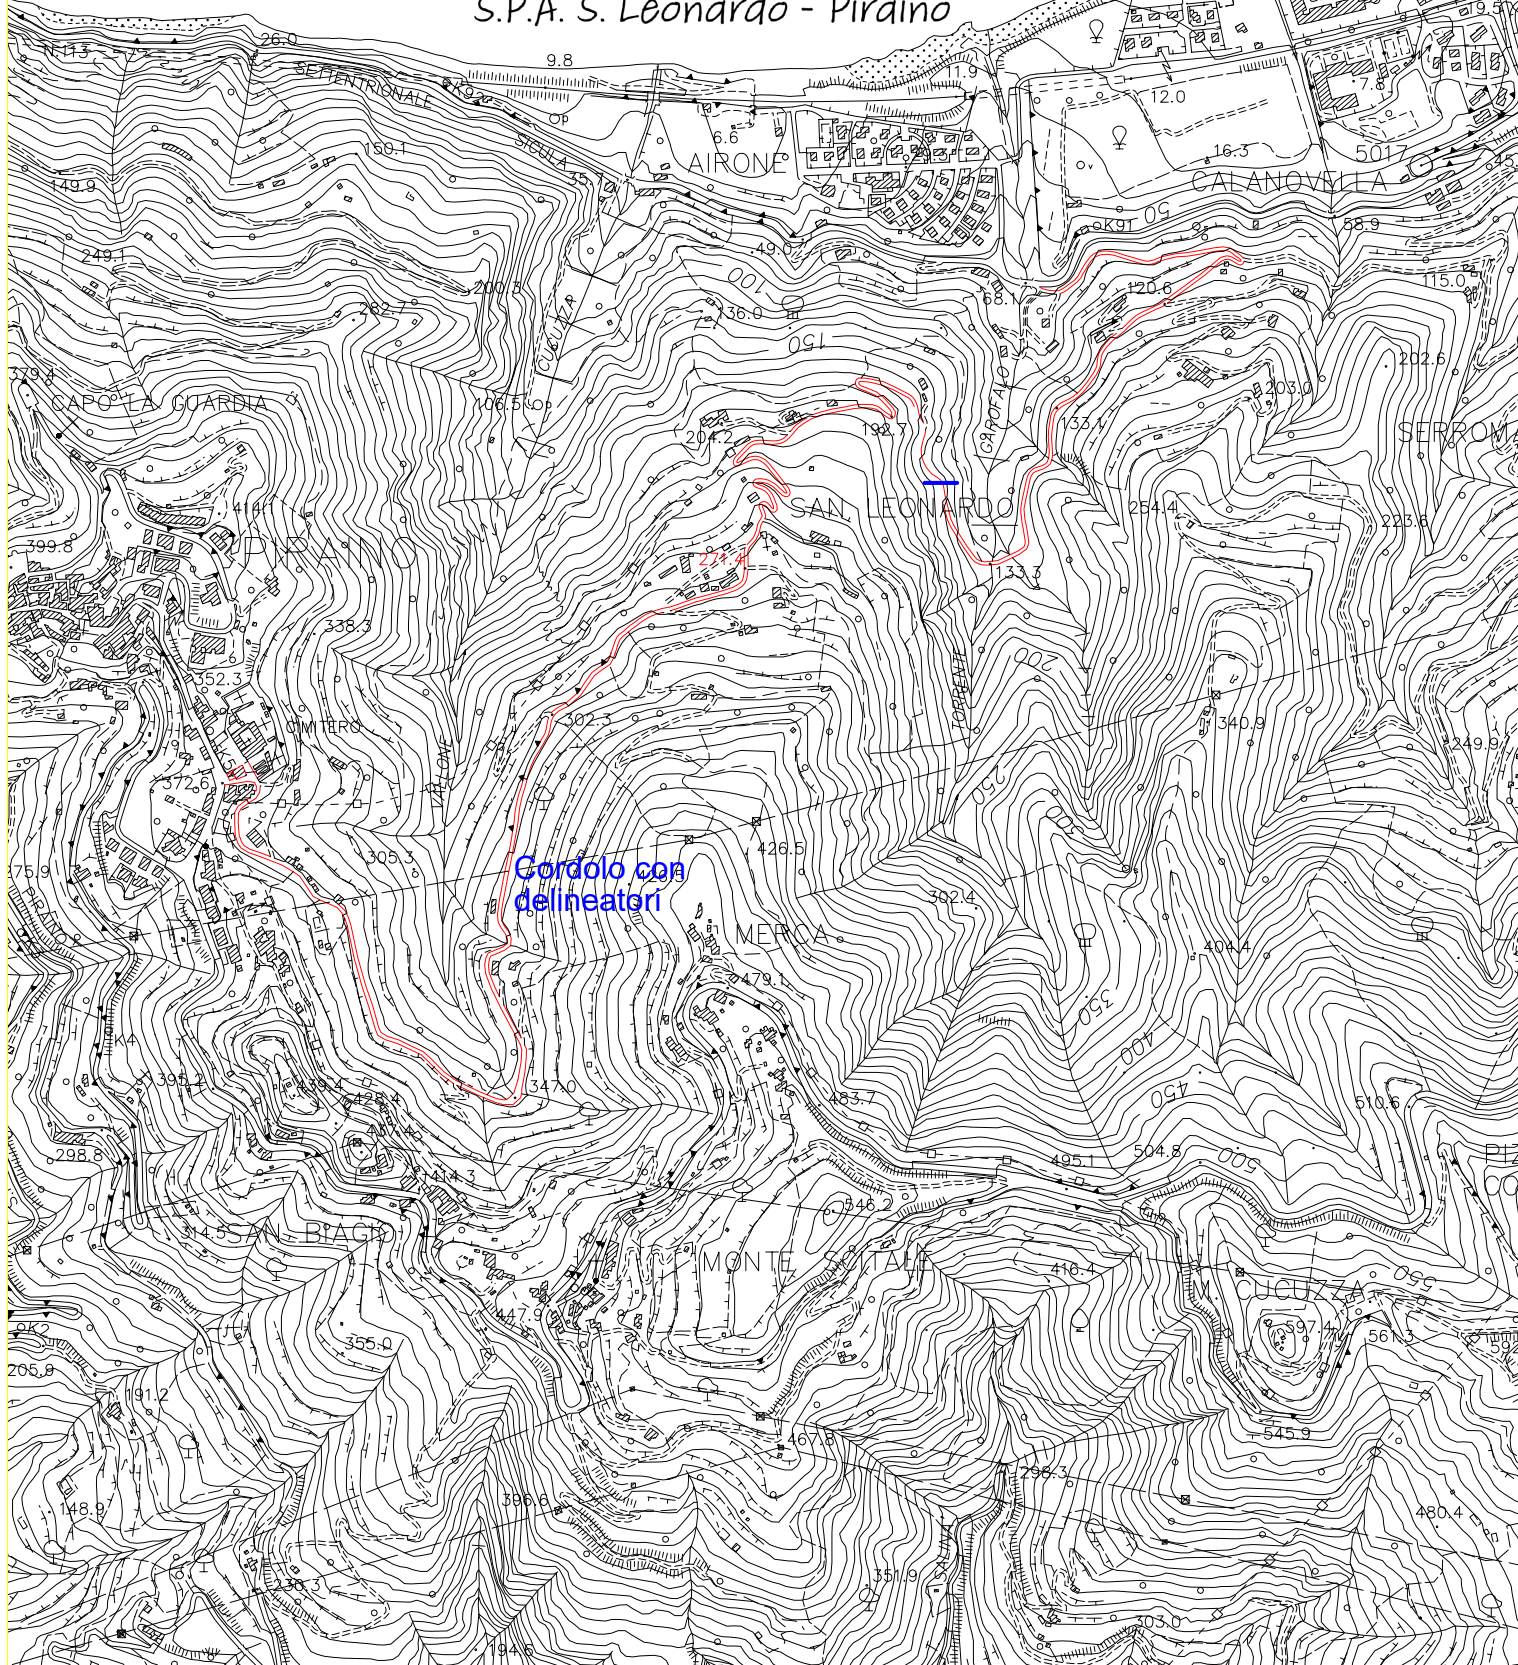


SEZIONE GABBIONATA CON SPALLETTA IN C.A. SCALA 1:25

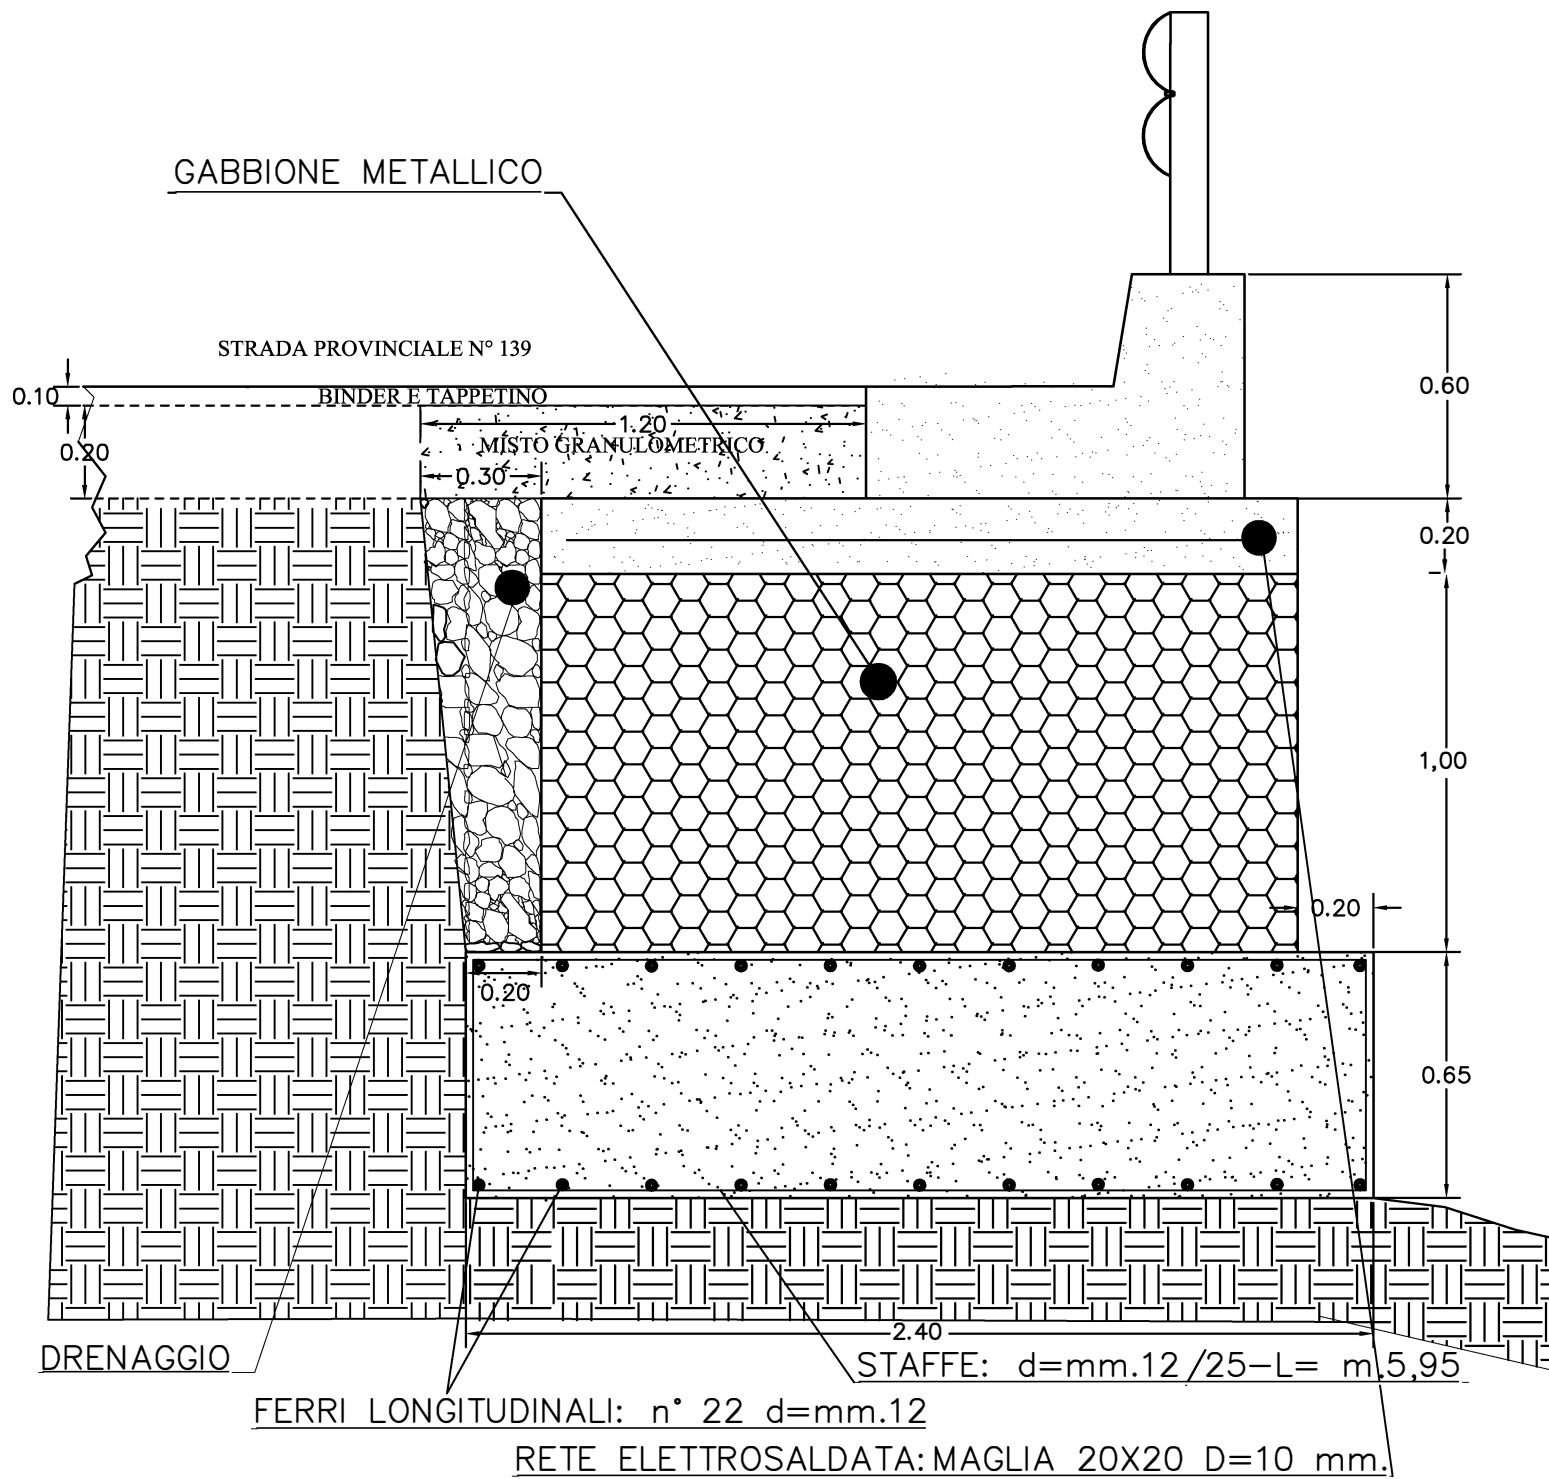


PARTICOLARE SPALLETTA IN C.A. SU GABBIONI

Scala 1:10

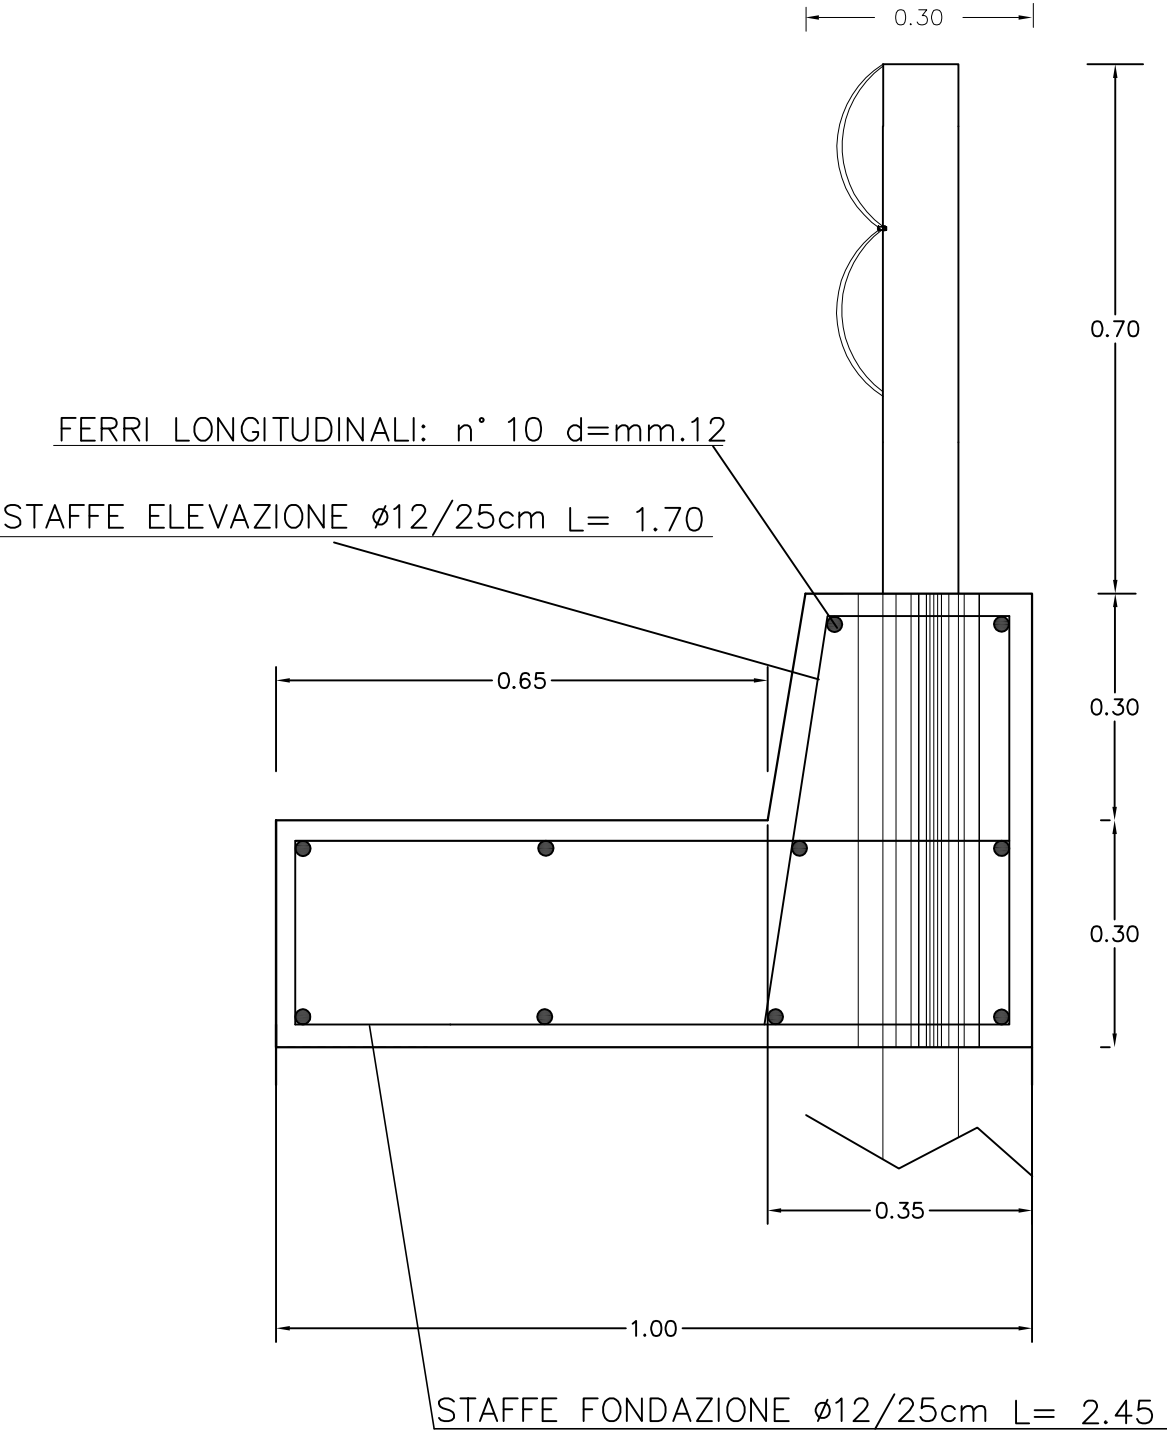


Particolare cunetta in c.a.

Scala 1:10

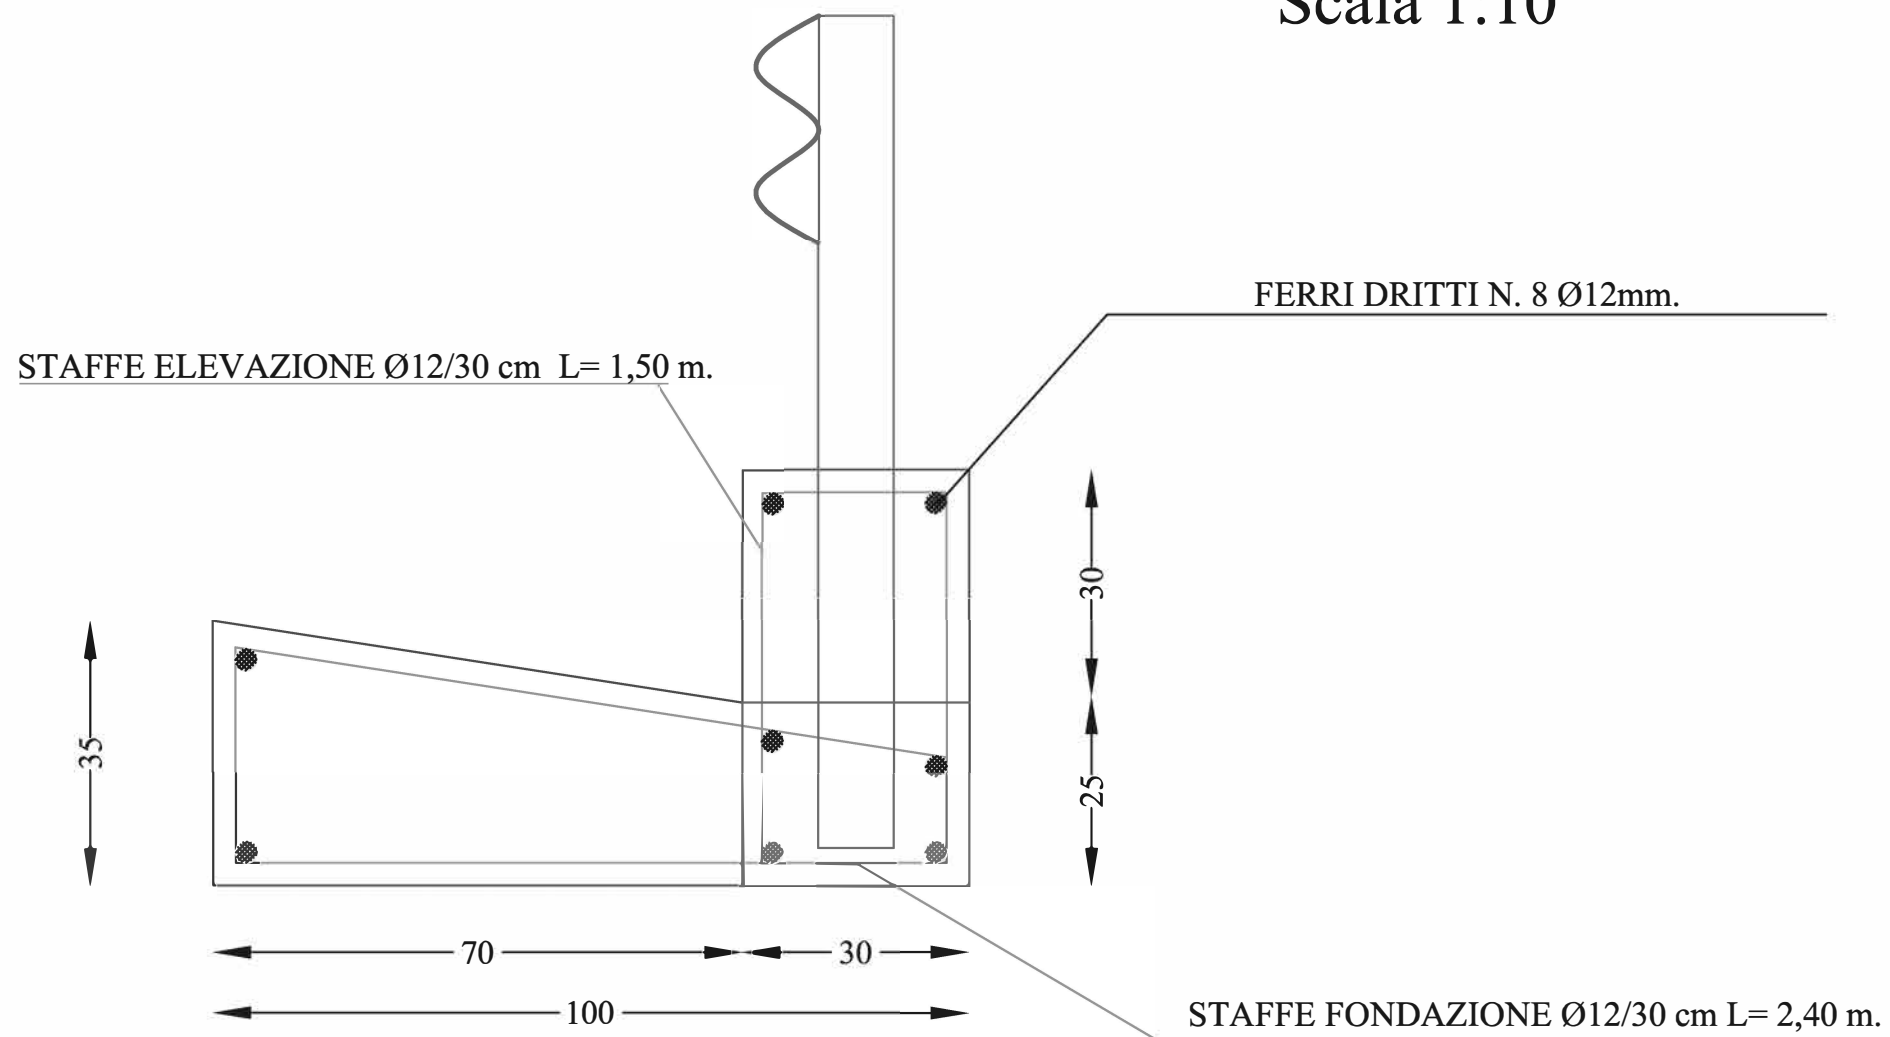


PARTICOLARE GUARD-RAIL N2 SU TERRAPIENO SCALA 1:20

SEZIONE

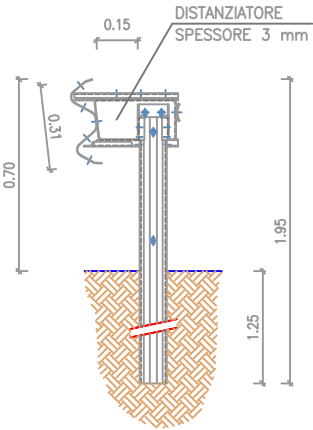

PROSPETTO

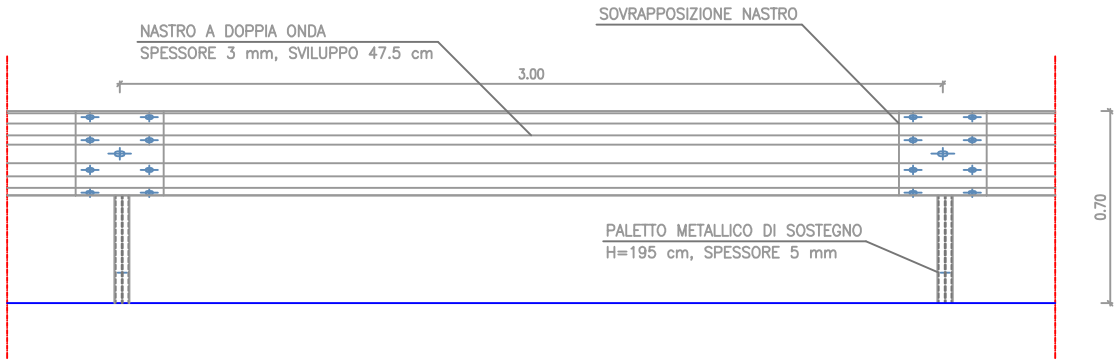

PIANTA

