



Regione Siciliana
Assessorato Territorio ed Ambiente



**Provincia Regionale
di Messina**



PROVINCIA REGIONALE DI MESSINA

XI Ufficio Dirigenziale

U. O. "Progettazione, manutenzione e riqualificazione aree protette e riserve"

PROGETTO



Riqualificazione ripristino e messa in sicurezza dei sentieri di accesso alla R.N.O. "Le Montagne delle Felci e dei Porri" nell'Isola di Salina, mediante recupero del piano pedonale, dei muri a secco, la realizzazione di protezioni laterali in legno, il recupero e la realizzazione di gradini in pietra e l'integrazione della segnaletica in legno.


COORDINATE GAUSS – BOAGA: 2.506.559,541 EST; 4.267.618,602 NORD

elaborato: n. 11	<h3>Elaborati Grafici</h3>	data: luglio 2012
<p>IL PROGETTISTA: F.to geom. Giacomo RUSSO</p> <p style="text-align: center;">Approvazione in linea amm.va D.D. n° 10 del 30/07/2012</p> <p style="text-align: center;">IL DIRIGENTE F.to dott.ssa. Silvana Schächter</p>		<p style="text-align: center;">Approvazione in linea tecnica ai sensi dell'art. 10 del D.Lgs n.163/2006 coordinato con le norme della L.R. n.12/2011 e s.m.i.</p> <p style="text-align: center;">PARERE n° 92 del 30/07/2012</p> <p style="text-align: center;">IL RUP: F.to arch. Vincenzo Gitto</p>

- **Inquadramento Territoriale**
- **Planimetria Generale**
- **Stralci Planimetrici**
 - Sentiero n° 1*
 - Sentiero n° 2*
 - Sentiero n° 3*
 - Sentiero n° 4*
 - Sentiero n° 5*
 - Sentiero n° 6*
 - Sentiero n° 7*
 - Sentiero n° 8*
 - Sentiero n° 9*
 - Sentiero n° 10*
 - Sentiero n° 11*
 - Sentiero n° 12*
 - Sentiero n° 13*
- **Particolari costruttivi**
 - Gradoni in pietra*
 - Gradoni in legno*
 - Staccionata in legno di castagno*
 - Muretti a secco in pietrame locale*
 - Tabelle in legno*

Isole Eolie

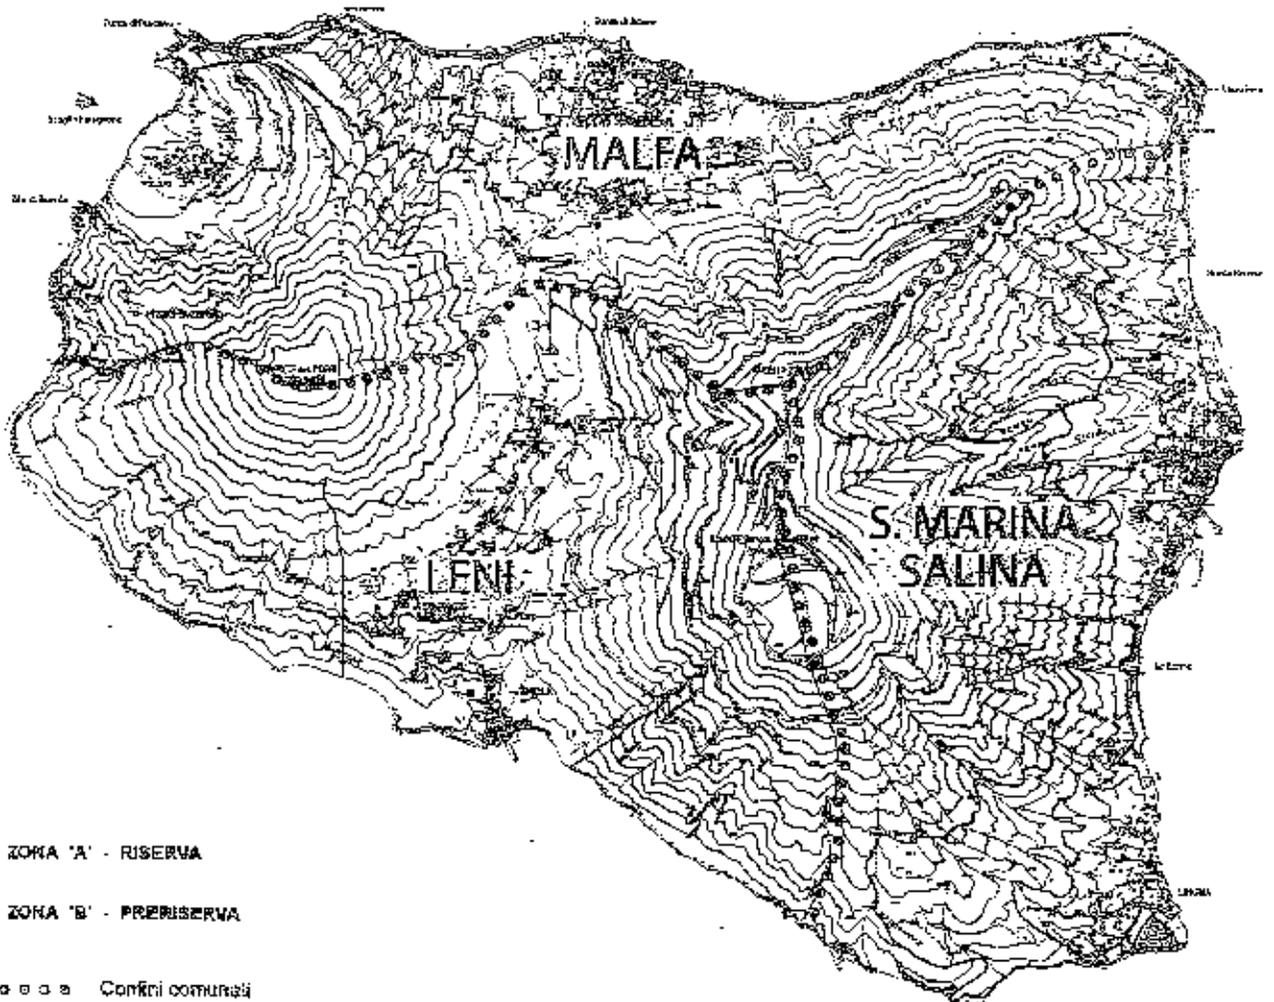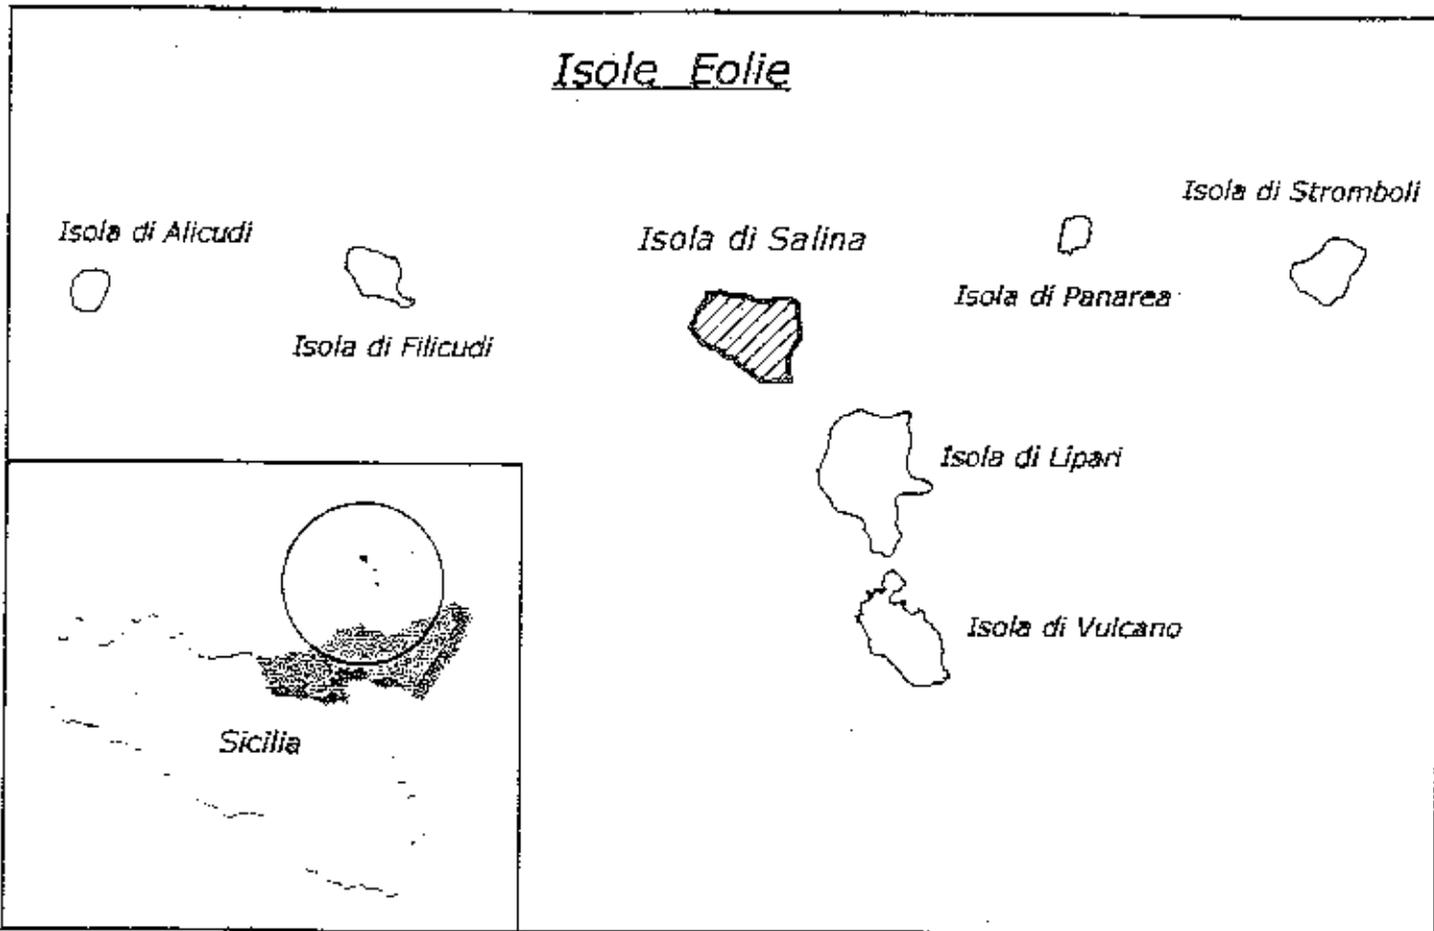

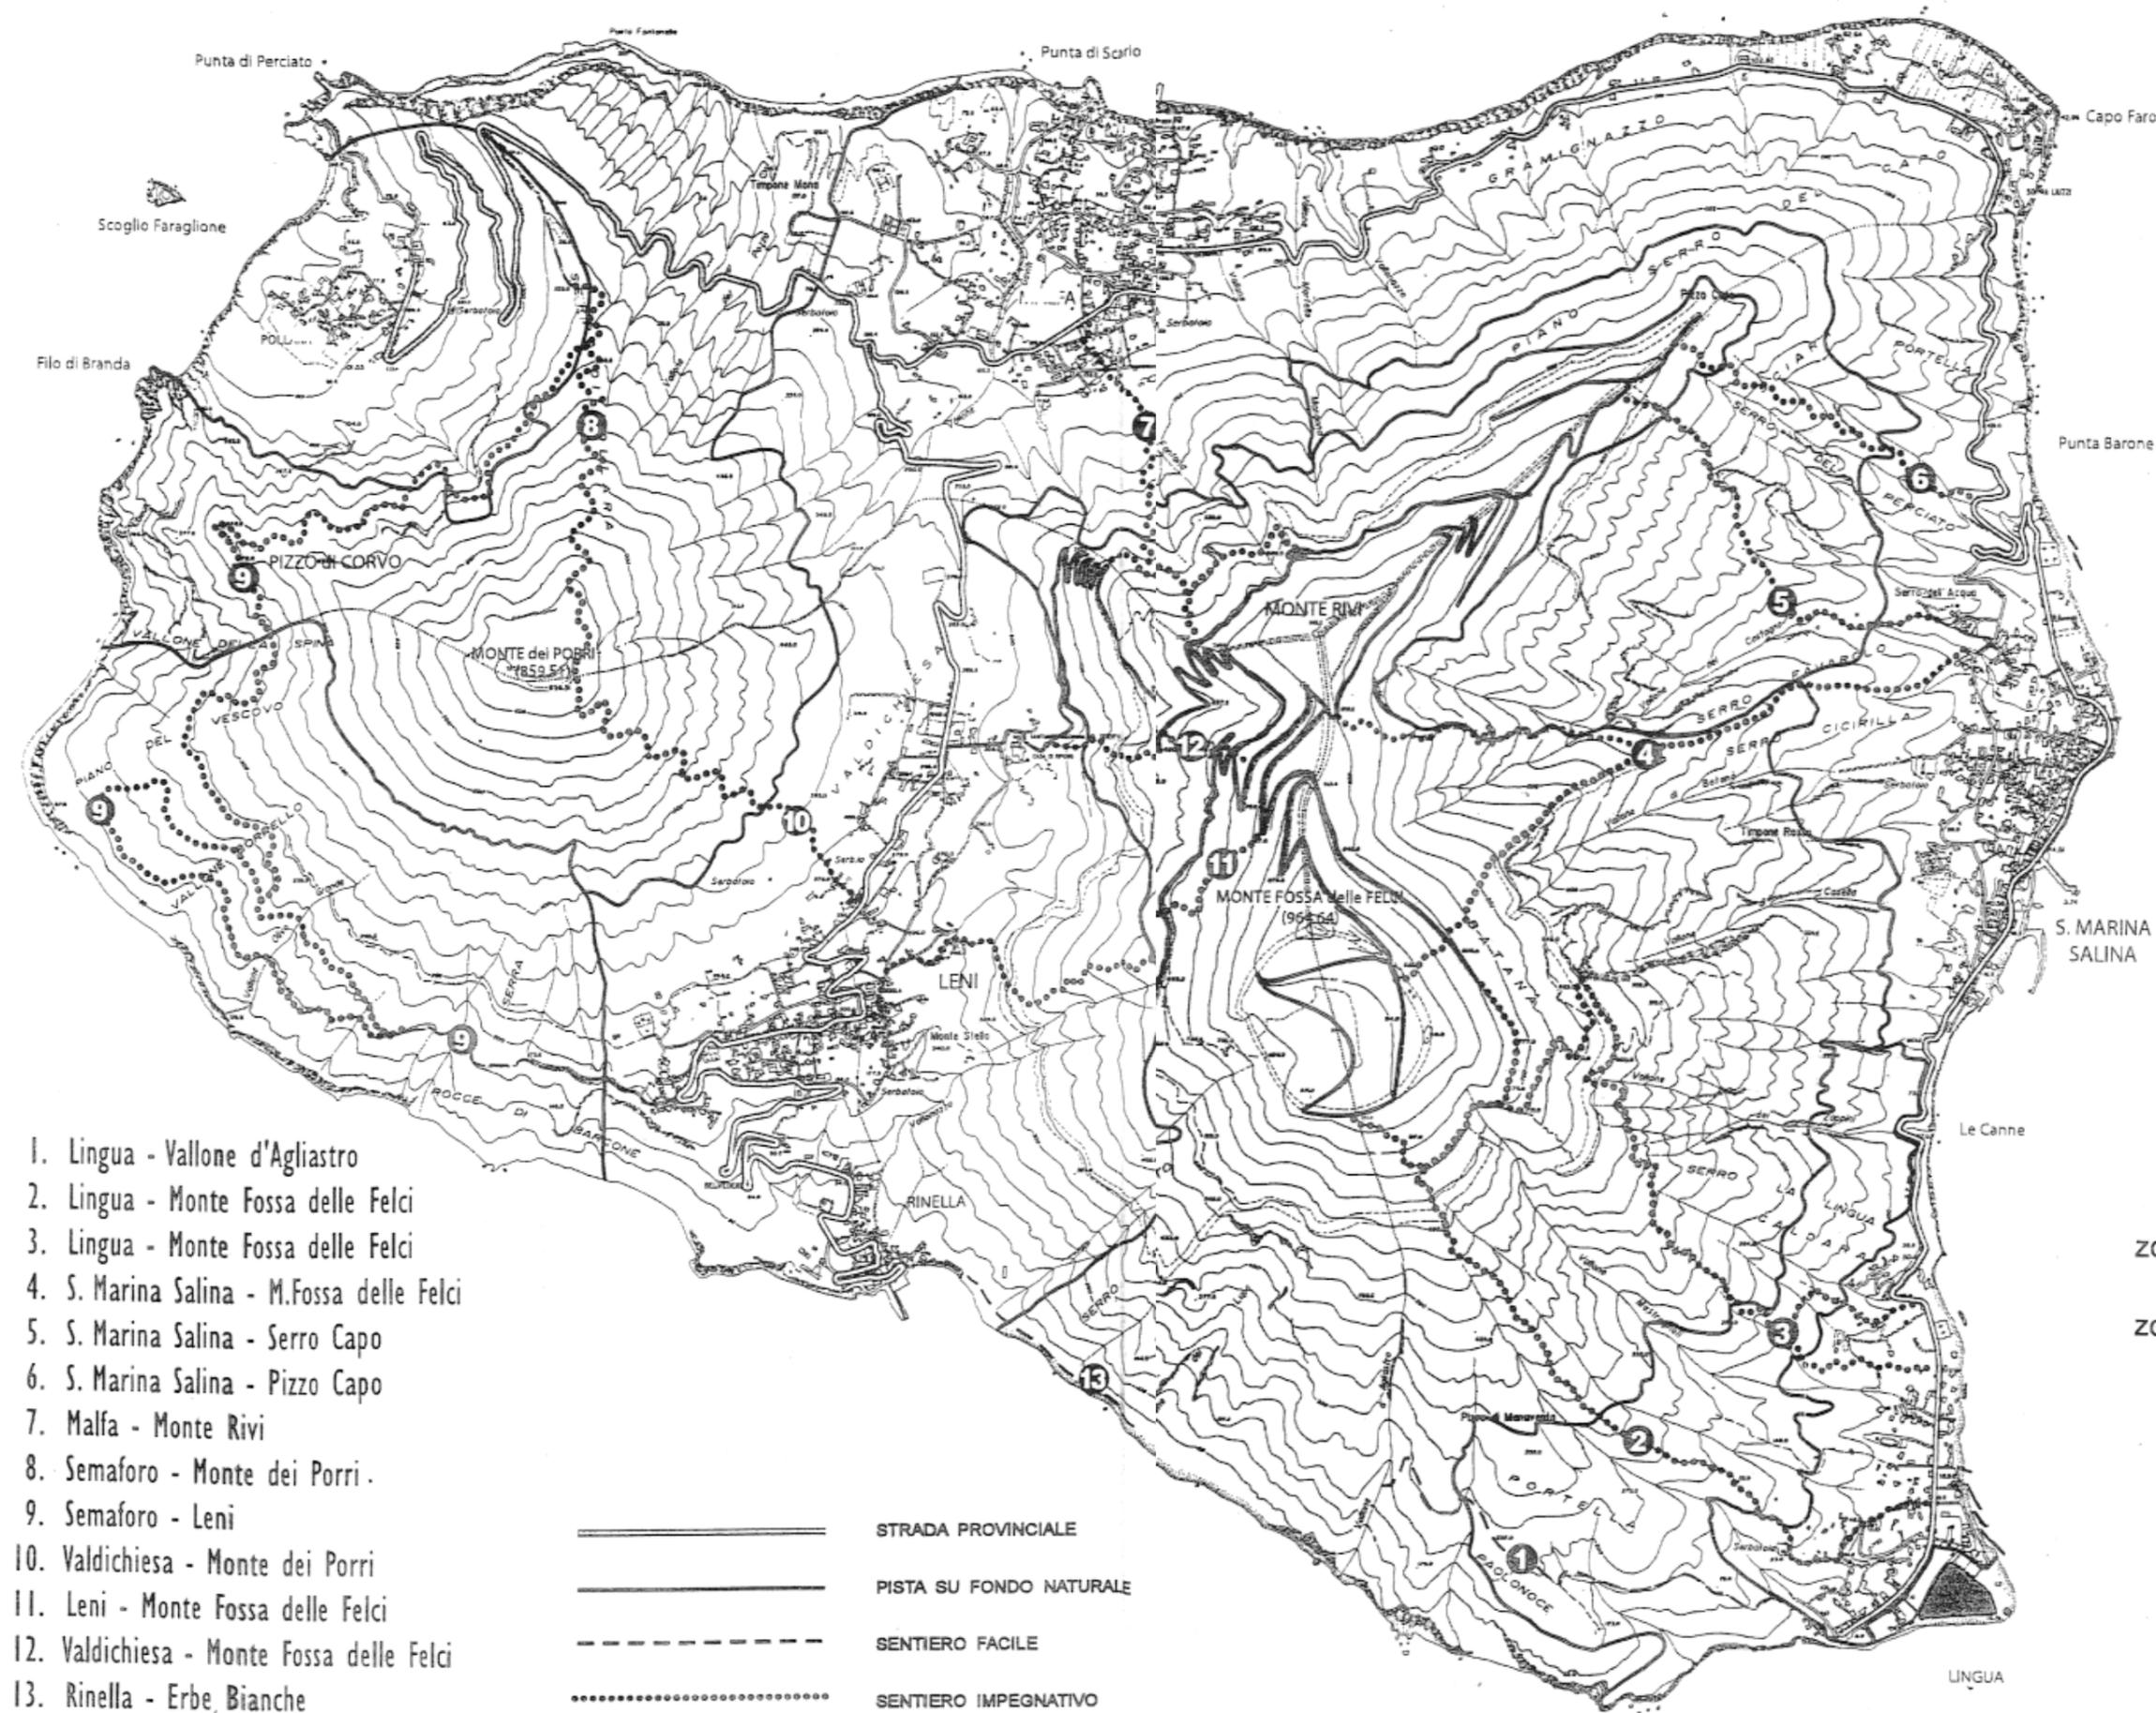

1. Lingua - Vallone d'Agliastro
2. Lingua - Monte Fossa delle Felci
3. Lingua - Monte Fossa delle Felci
4. S. Marina Salina - M.Fossa delle Felci
5. S. Marina Salina - Serro Capo
6. S. Marina Salina - Pizzo Capo
7. Malfa - Monte Rivi
8. Semaforo - Monte dei Porri.
9. Semaforo - Leni
10. Valdichiesa - Monte dei Porri
11. Leni - Monte Fossa delle Felci
12. Valdichiesa - Monte Fossa delle Felci
13. Rinella - Erbe Bianche


-  STRADA PROVINCIALE
-  PISTA SU FONDO NATURALE
-  SENTIERO FACILE
-  SENTIERO IMPEGNATIVO

ZONA 'A' - RISERVA
(ha 1.079,00)

ZONA 'B' - PRERISERVA
(ha 442,06)


Le tabelle sono previste in legno di castagno impregnato e verniciato, con il testo pirografato a caldo e placche in alluminio incassate rivestite di pellicola HIG, riportanti logo della riserva, denominazione del sentiero ed altre informazioni fornite dalla D.L.

Tabella direzionale destra

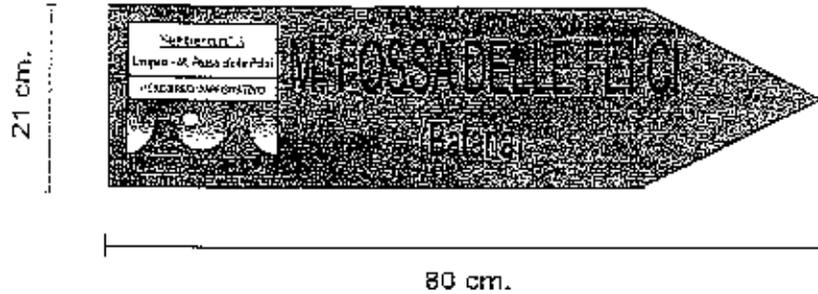



Sentiero 1	n° 6
Sentiero 2	n° 8
Sentiero 3	n° 10
Sentiero 4	n° 6
Sentiero 5	n° 8
Sentiero 6	n° 4
Sentiero 7	n° 7
Sentiero 8	n° 2
Sentiero 9	n° 7
Sentiero 10	n° 2
Sentiero 11	n° 8
Sentiero 12	n° 8
Sentiero 13	n° 2
Totale n° 78	

Tabella direzionale sinistra

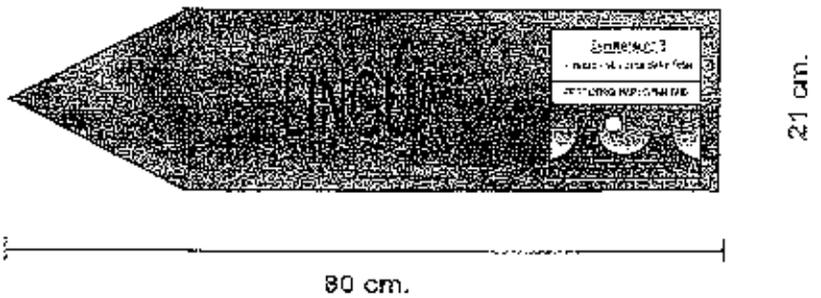


Schema di montaggio


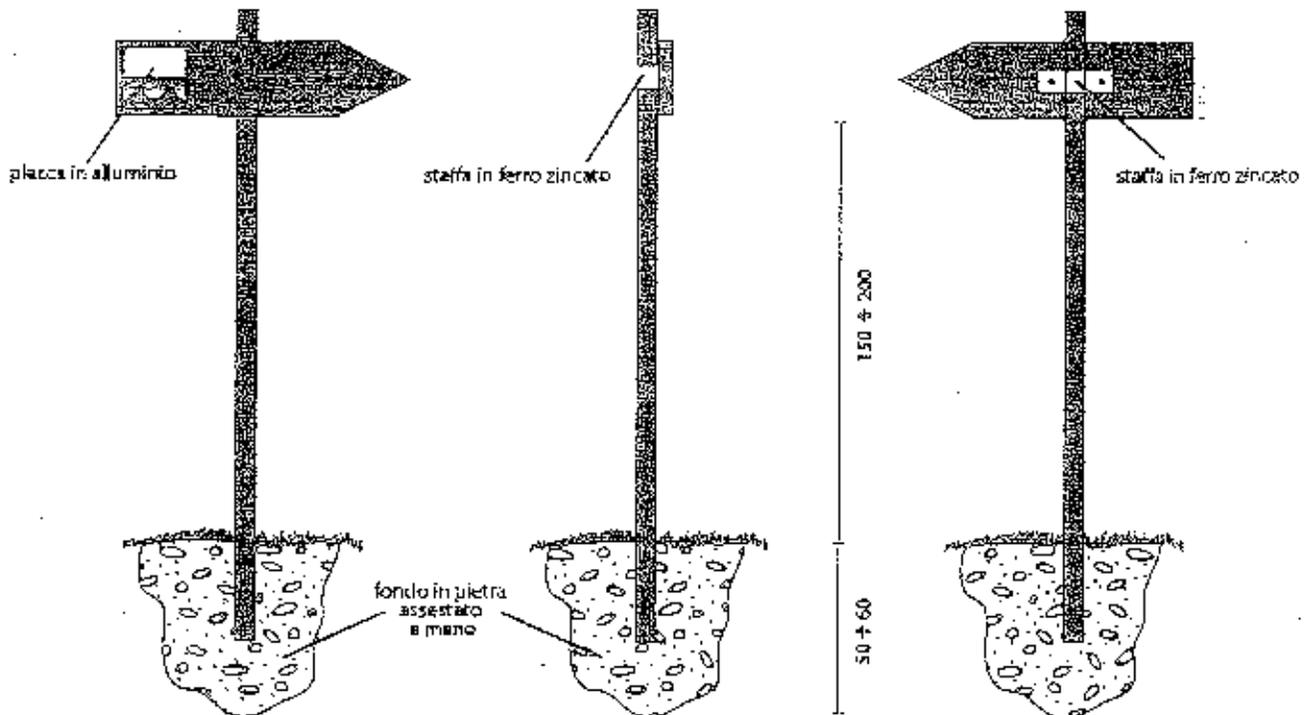



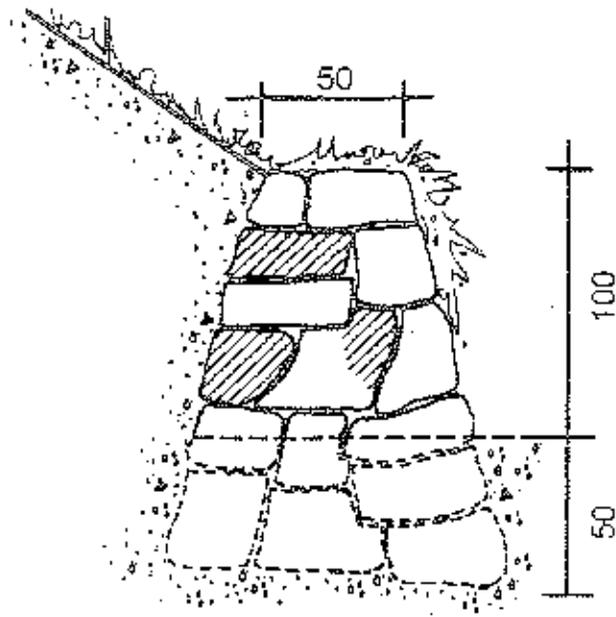




Prospetto - Sezione laterale

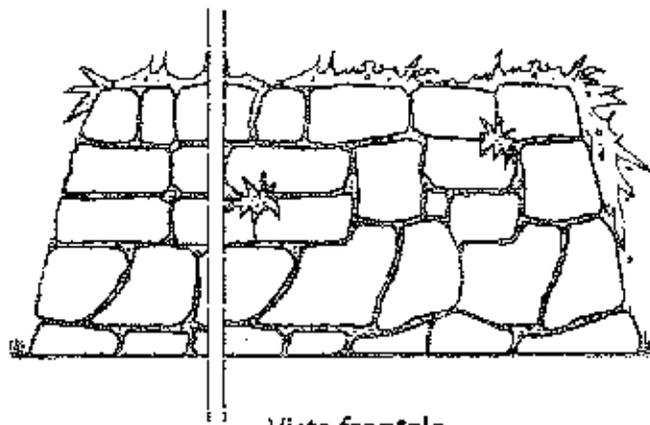

Vista frontale

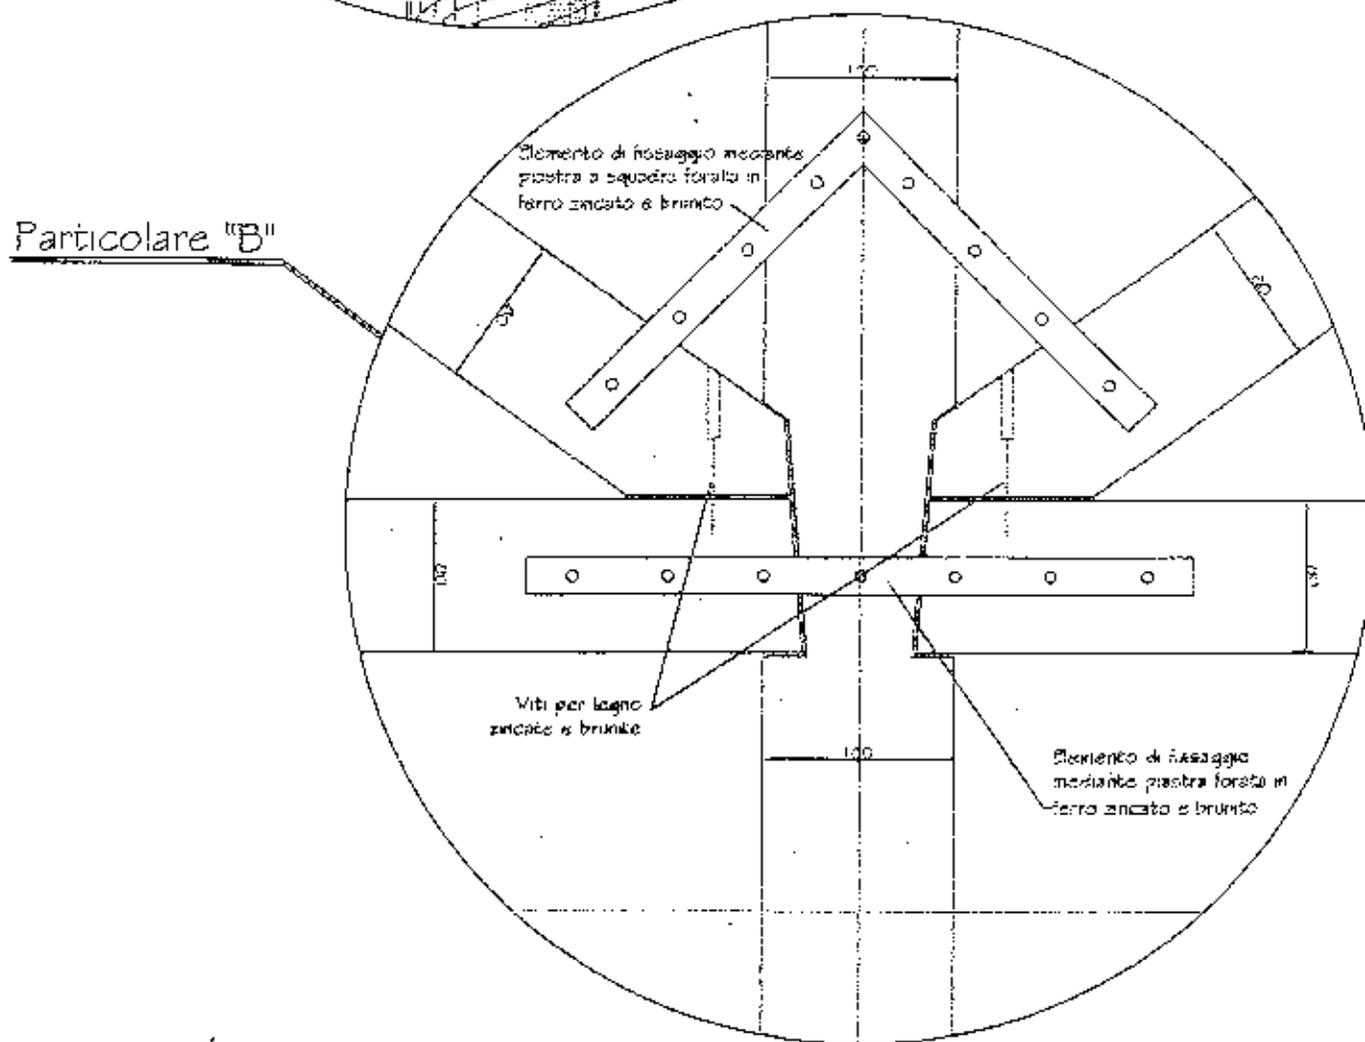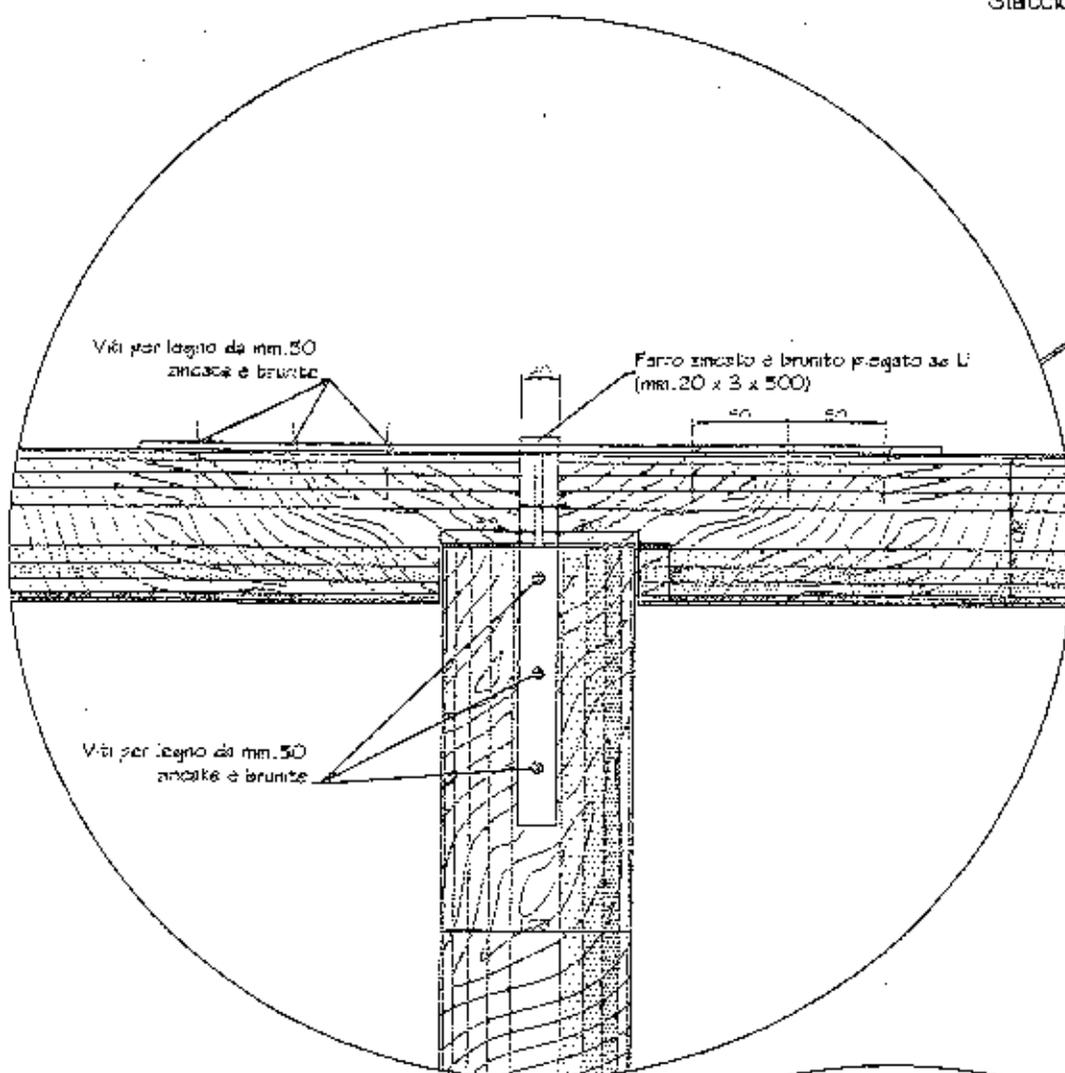

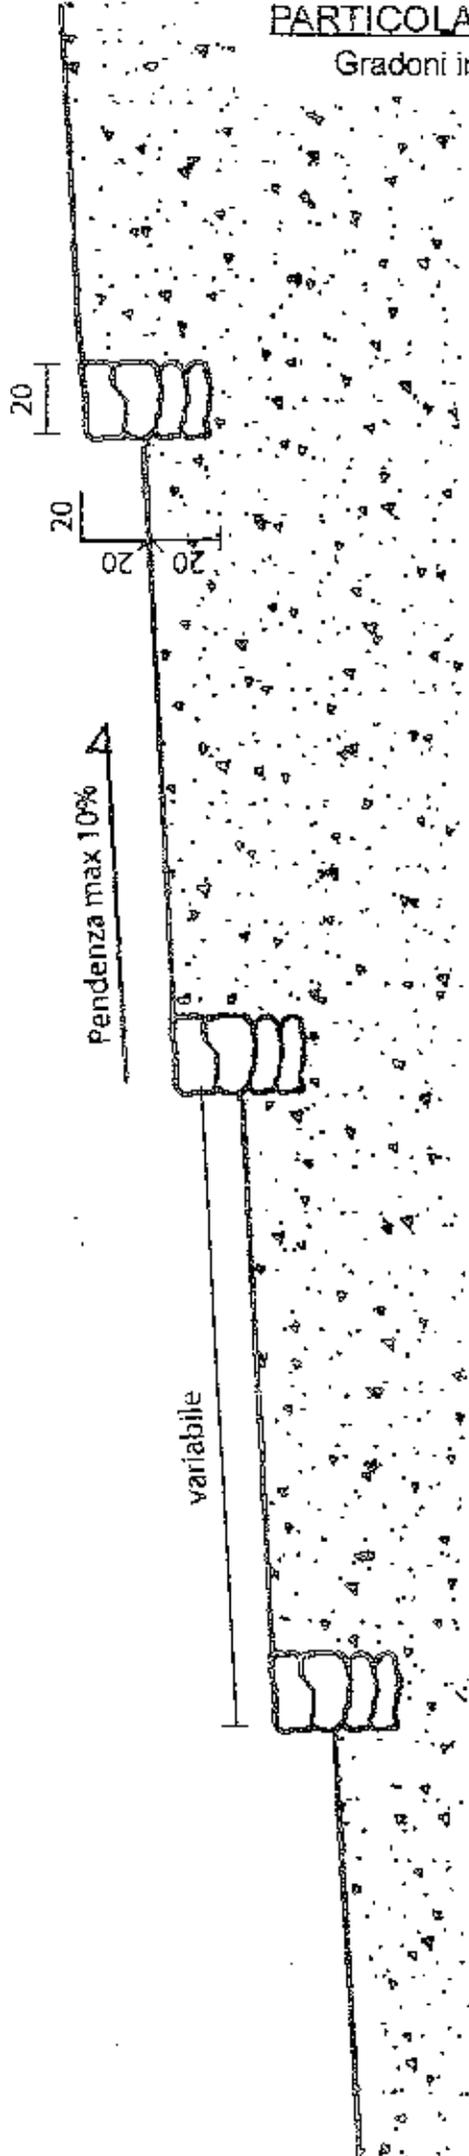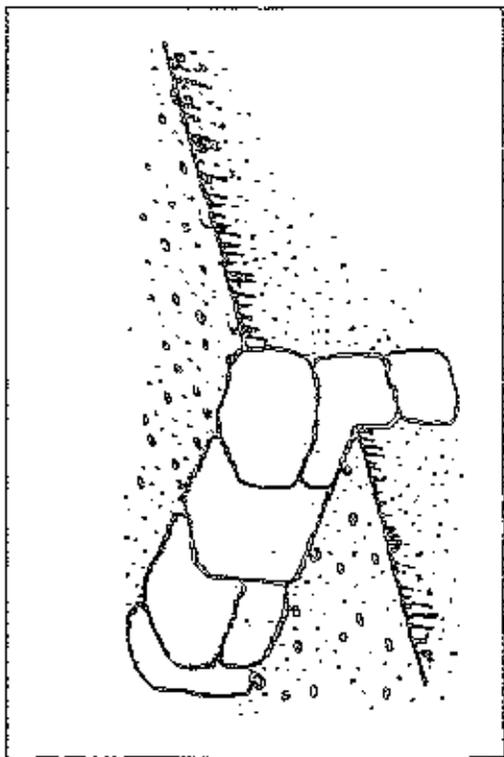


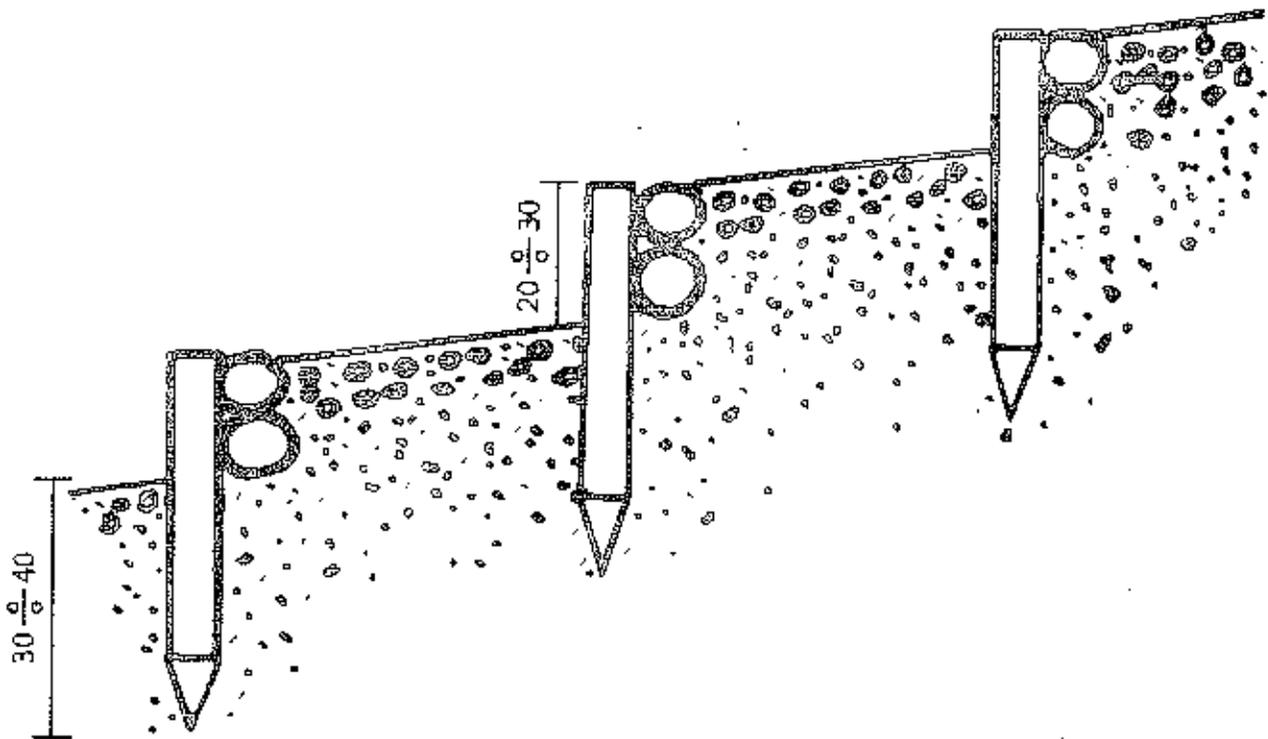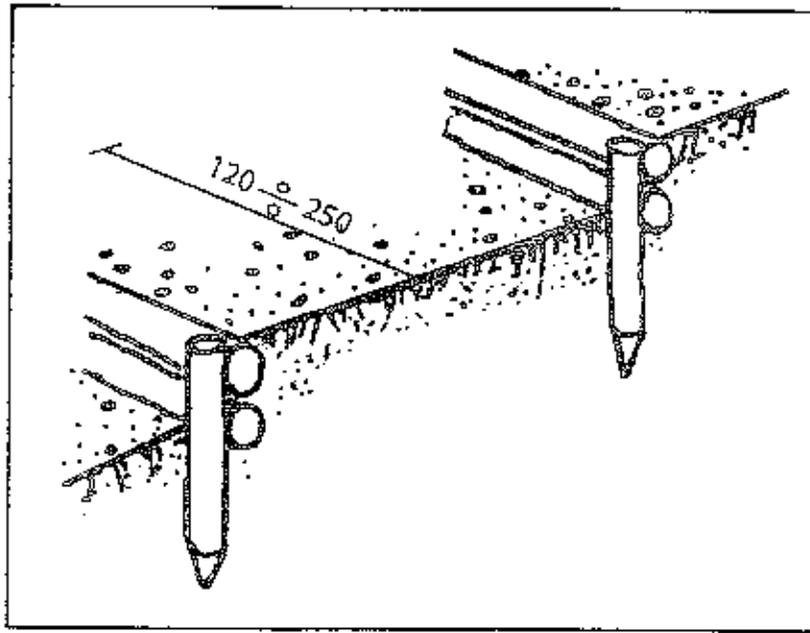

PAR T I C O L A R I C O S T R U T T I V I


Staccionata in legno di castagno

scala 1:20

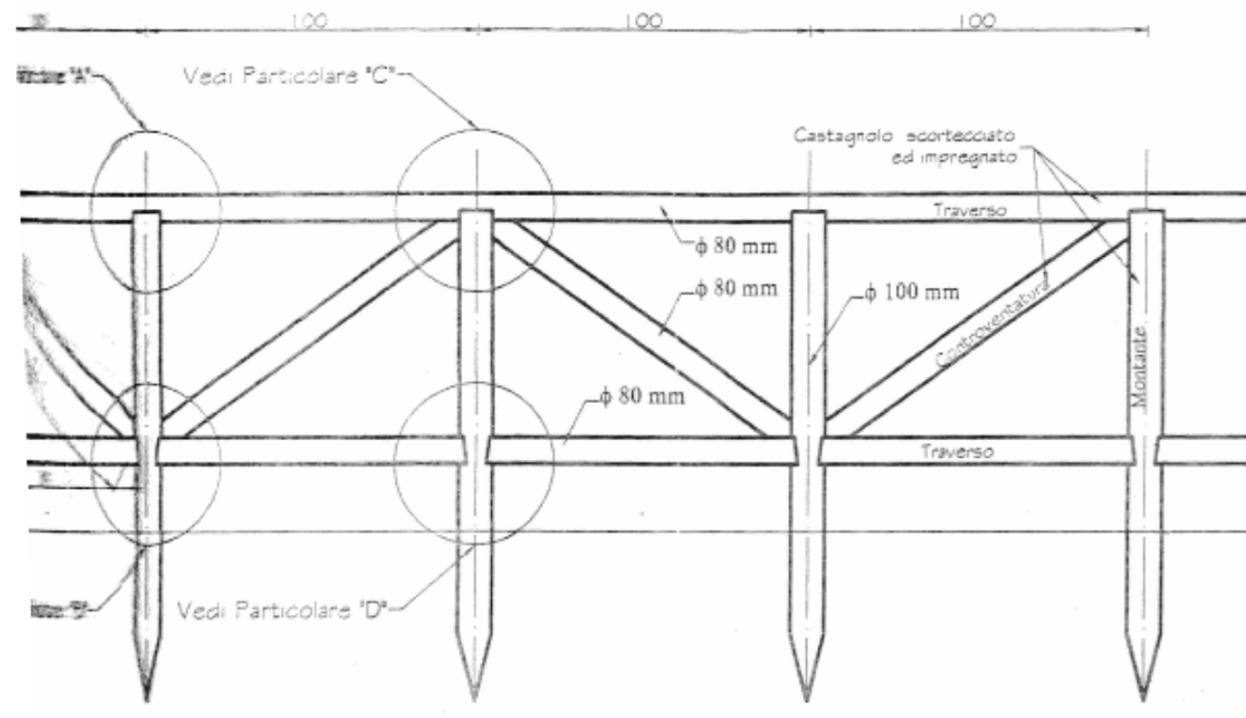

Sentiero n° 1	ml	15
Sentiero n° 2	ml	300
Sentiero n° 3	ml	15
Sentiero n° 4	ml	20
Sentiero n° 5	ml	34
Sentiero n° 6	ml	24
Sentiero n° 7	ml	400
Sentiero n° 8	ml	5
Sentiero n° 9	ml	30
Sentiero n° 10	ml	8
Sentiero n° 11	ml	18
Sentiero n° 12	ml	12
Sentiero n° 13	ml	5
TOTALE		ml	886


STRALCIO PLANIMETRICO
(scala 1:5.000)

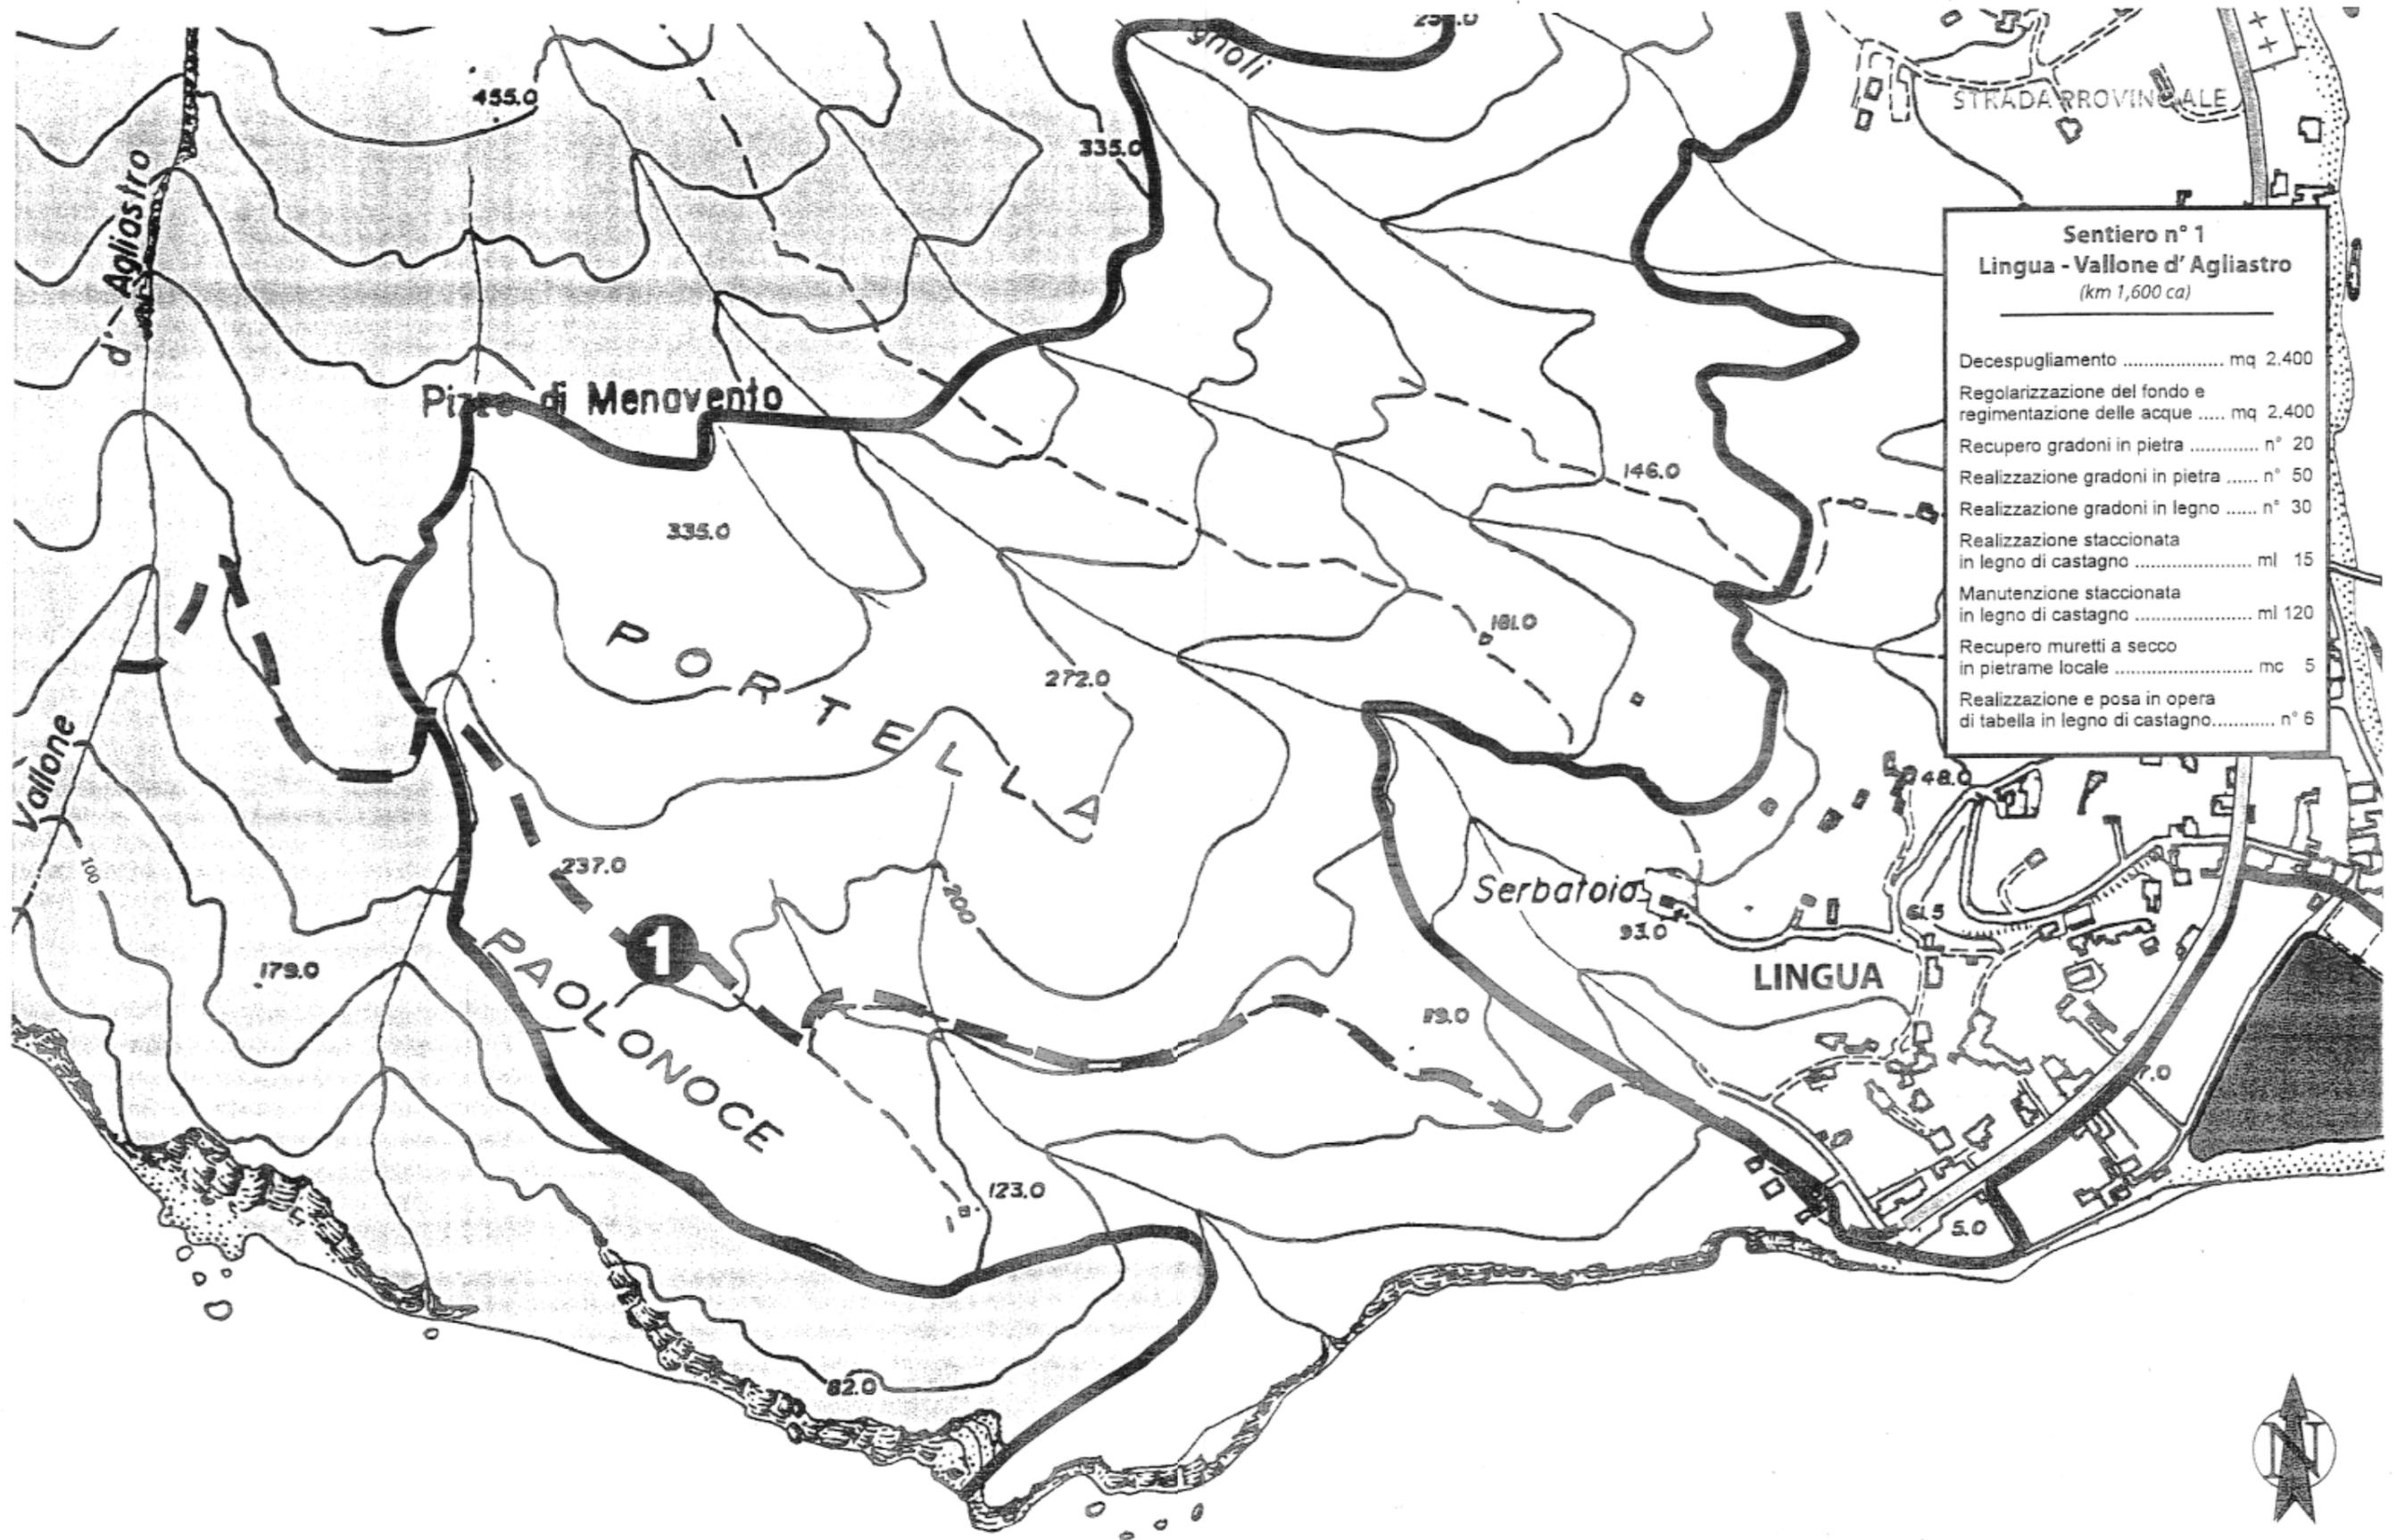

Sentiero n° 1
Lingua - Vallone d' Agliastro
(km 1,600 ca)


Decespugliamento	mq 2.400
Regolarizzazione del fondo e regimentazione delle acque	mq 2.400
Recupero gradoni in pietra	n° 20
Realizzazione gradoni in pietra	n° 50
Realizzazione gradoni in legno	n° 30
Realizzazione staccionata in legno di castagno	ml 15
Manutenzione staccionata in legno di castagno	ml 120
Recupero muretti a secco in pietrame locale	mc 5
Realizzazione e posa in opera di tabella in legno di castagno.....	n° 6

STRALCIO PLANIMETRICO
(scala 1:5.000)

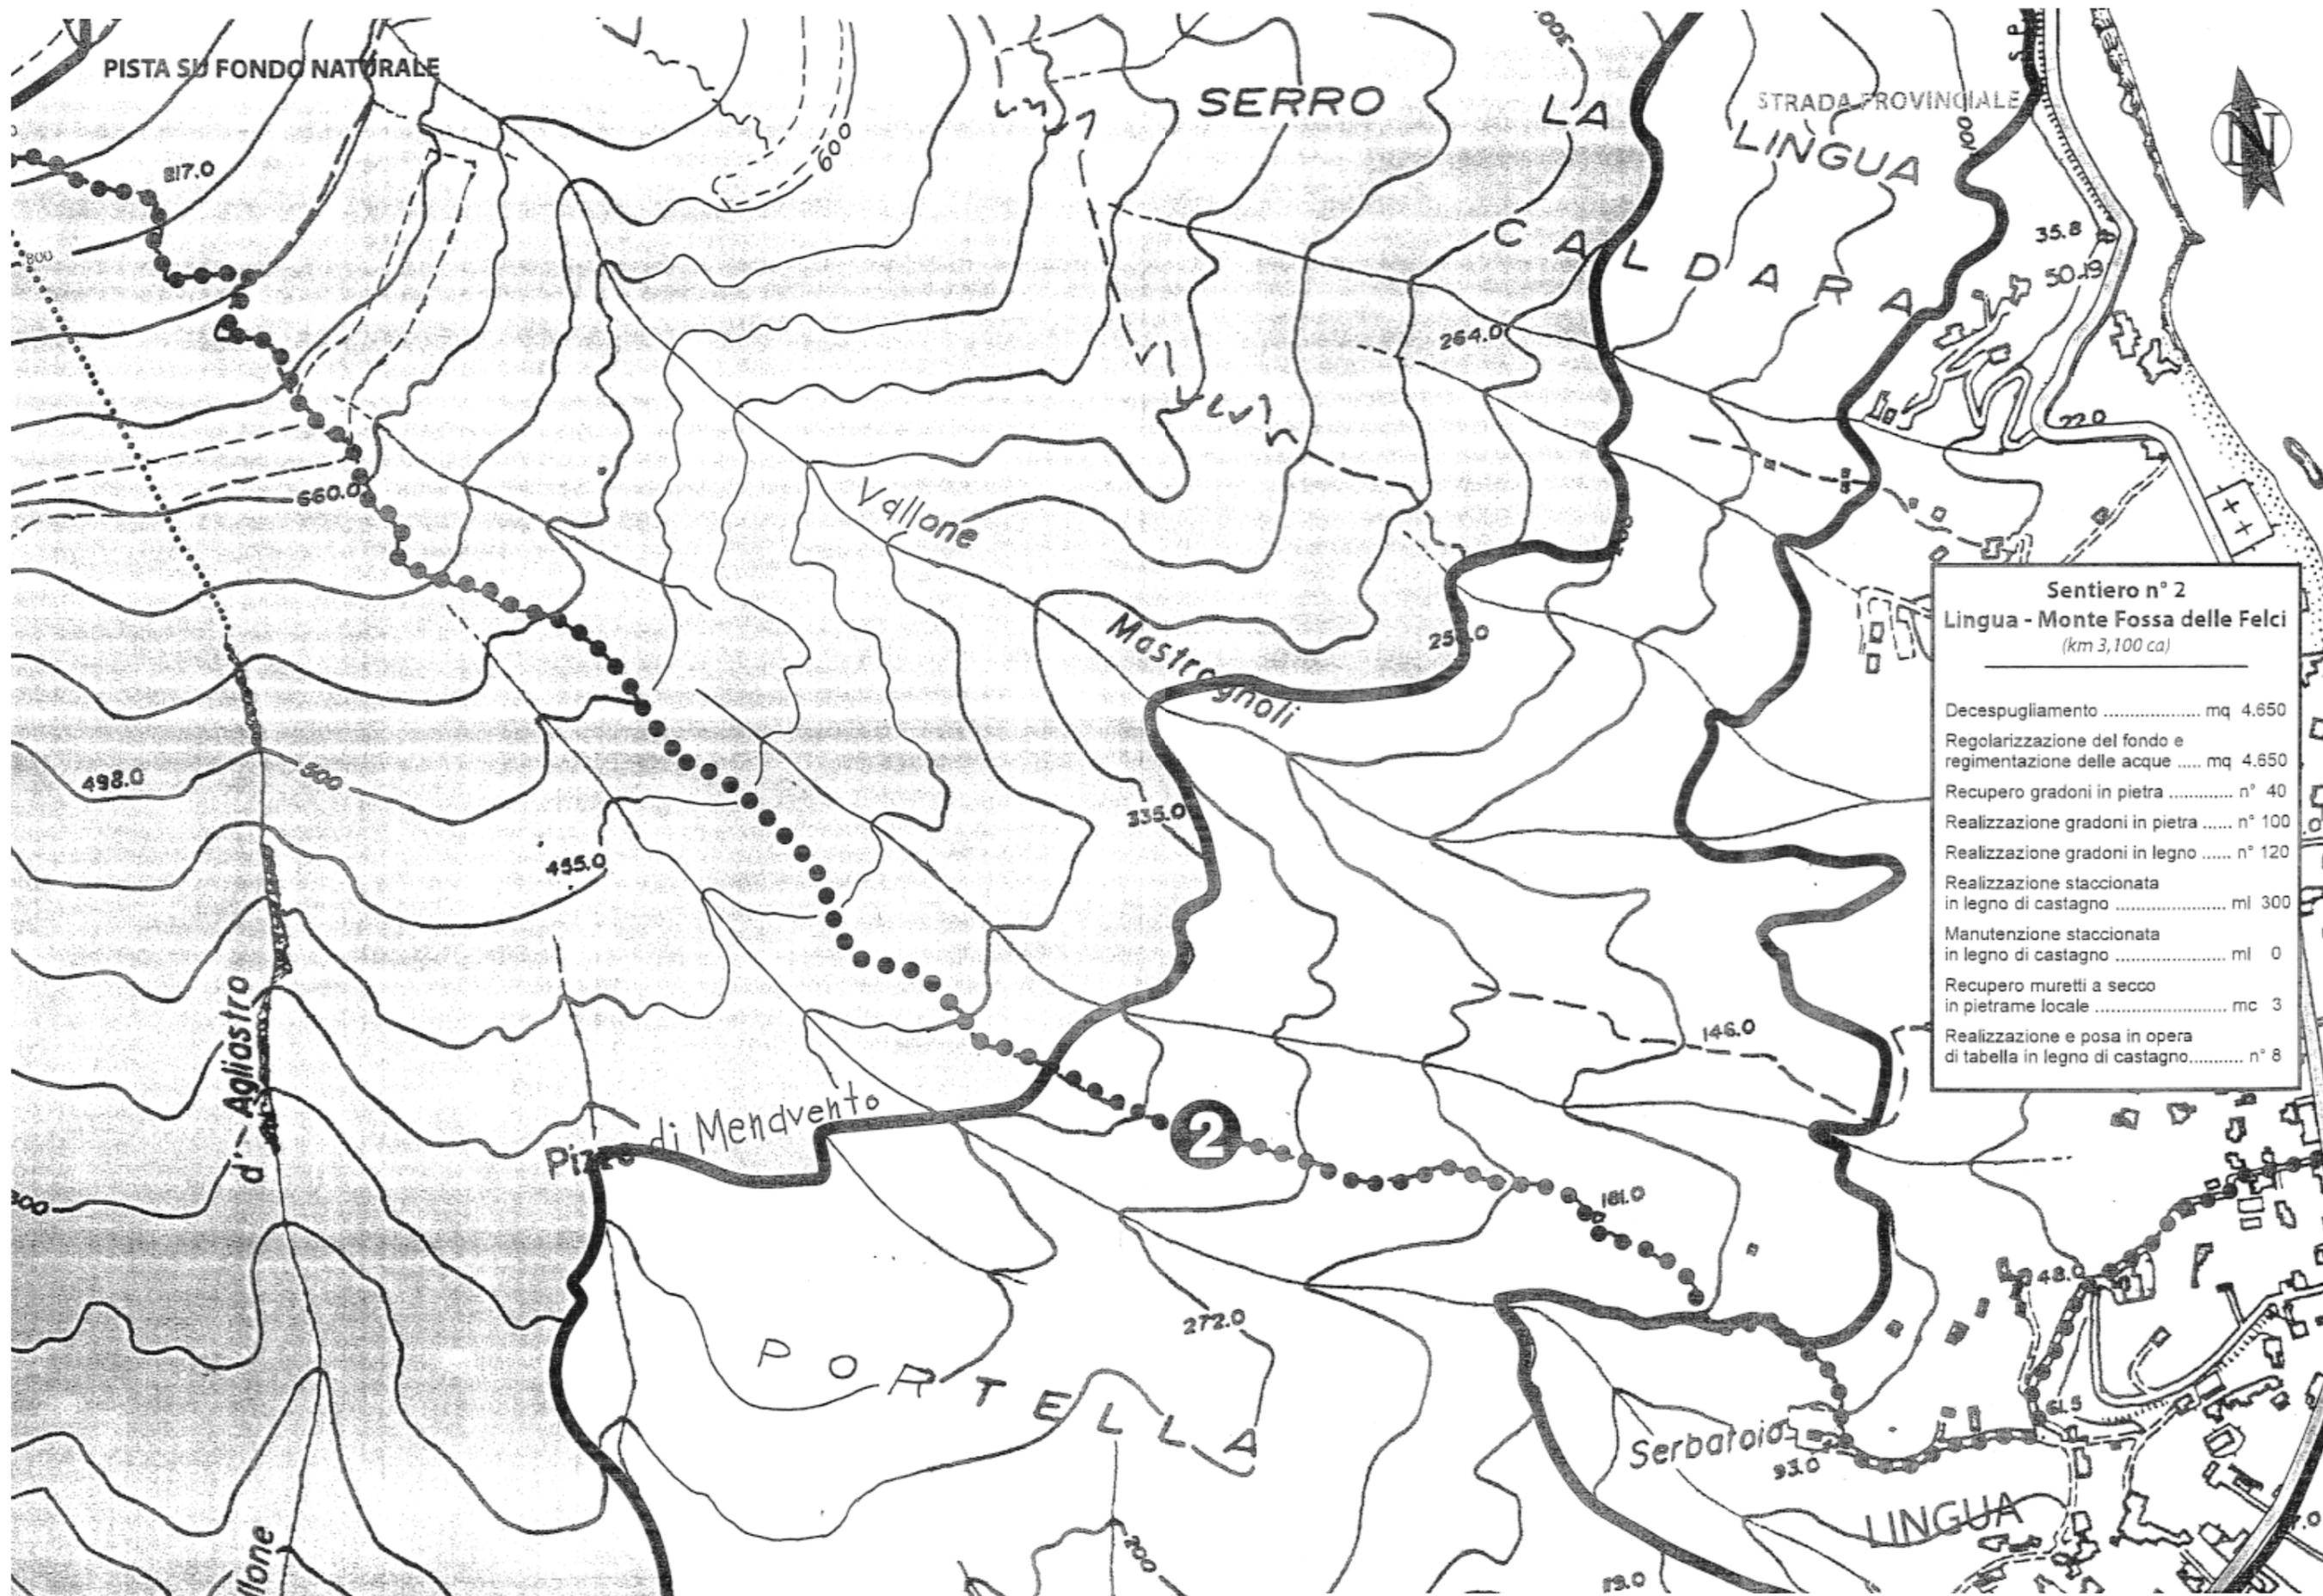


Sentiero n° 2
Lingua - Monte Fossa delle Felci
(km 3,100 ca)

Decespugliamento	mq 4.650
Regolarizzazione del fondo e regimentazione delle acque	mq 4.650
Recupero gradoni in pietra	n° 40
Realizzazione gradoni in pietra	n° 100
Realizzazione gradoni in legno	n° 120
Realizzazione staccionata in legno di castagno	ml 300
Manutenzione staccionata in legno di castagno	ml 0
Recupero muretti a secco in pietrame locale	mc 3
Realizzazione e posa in opera di tabella in legno di castagno.....	n° 8

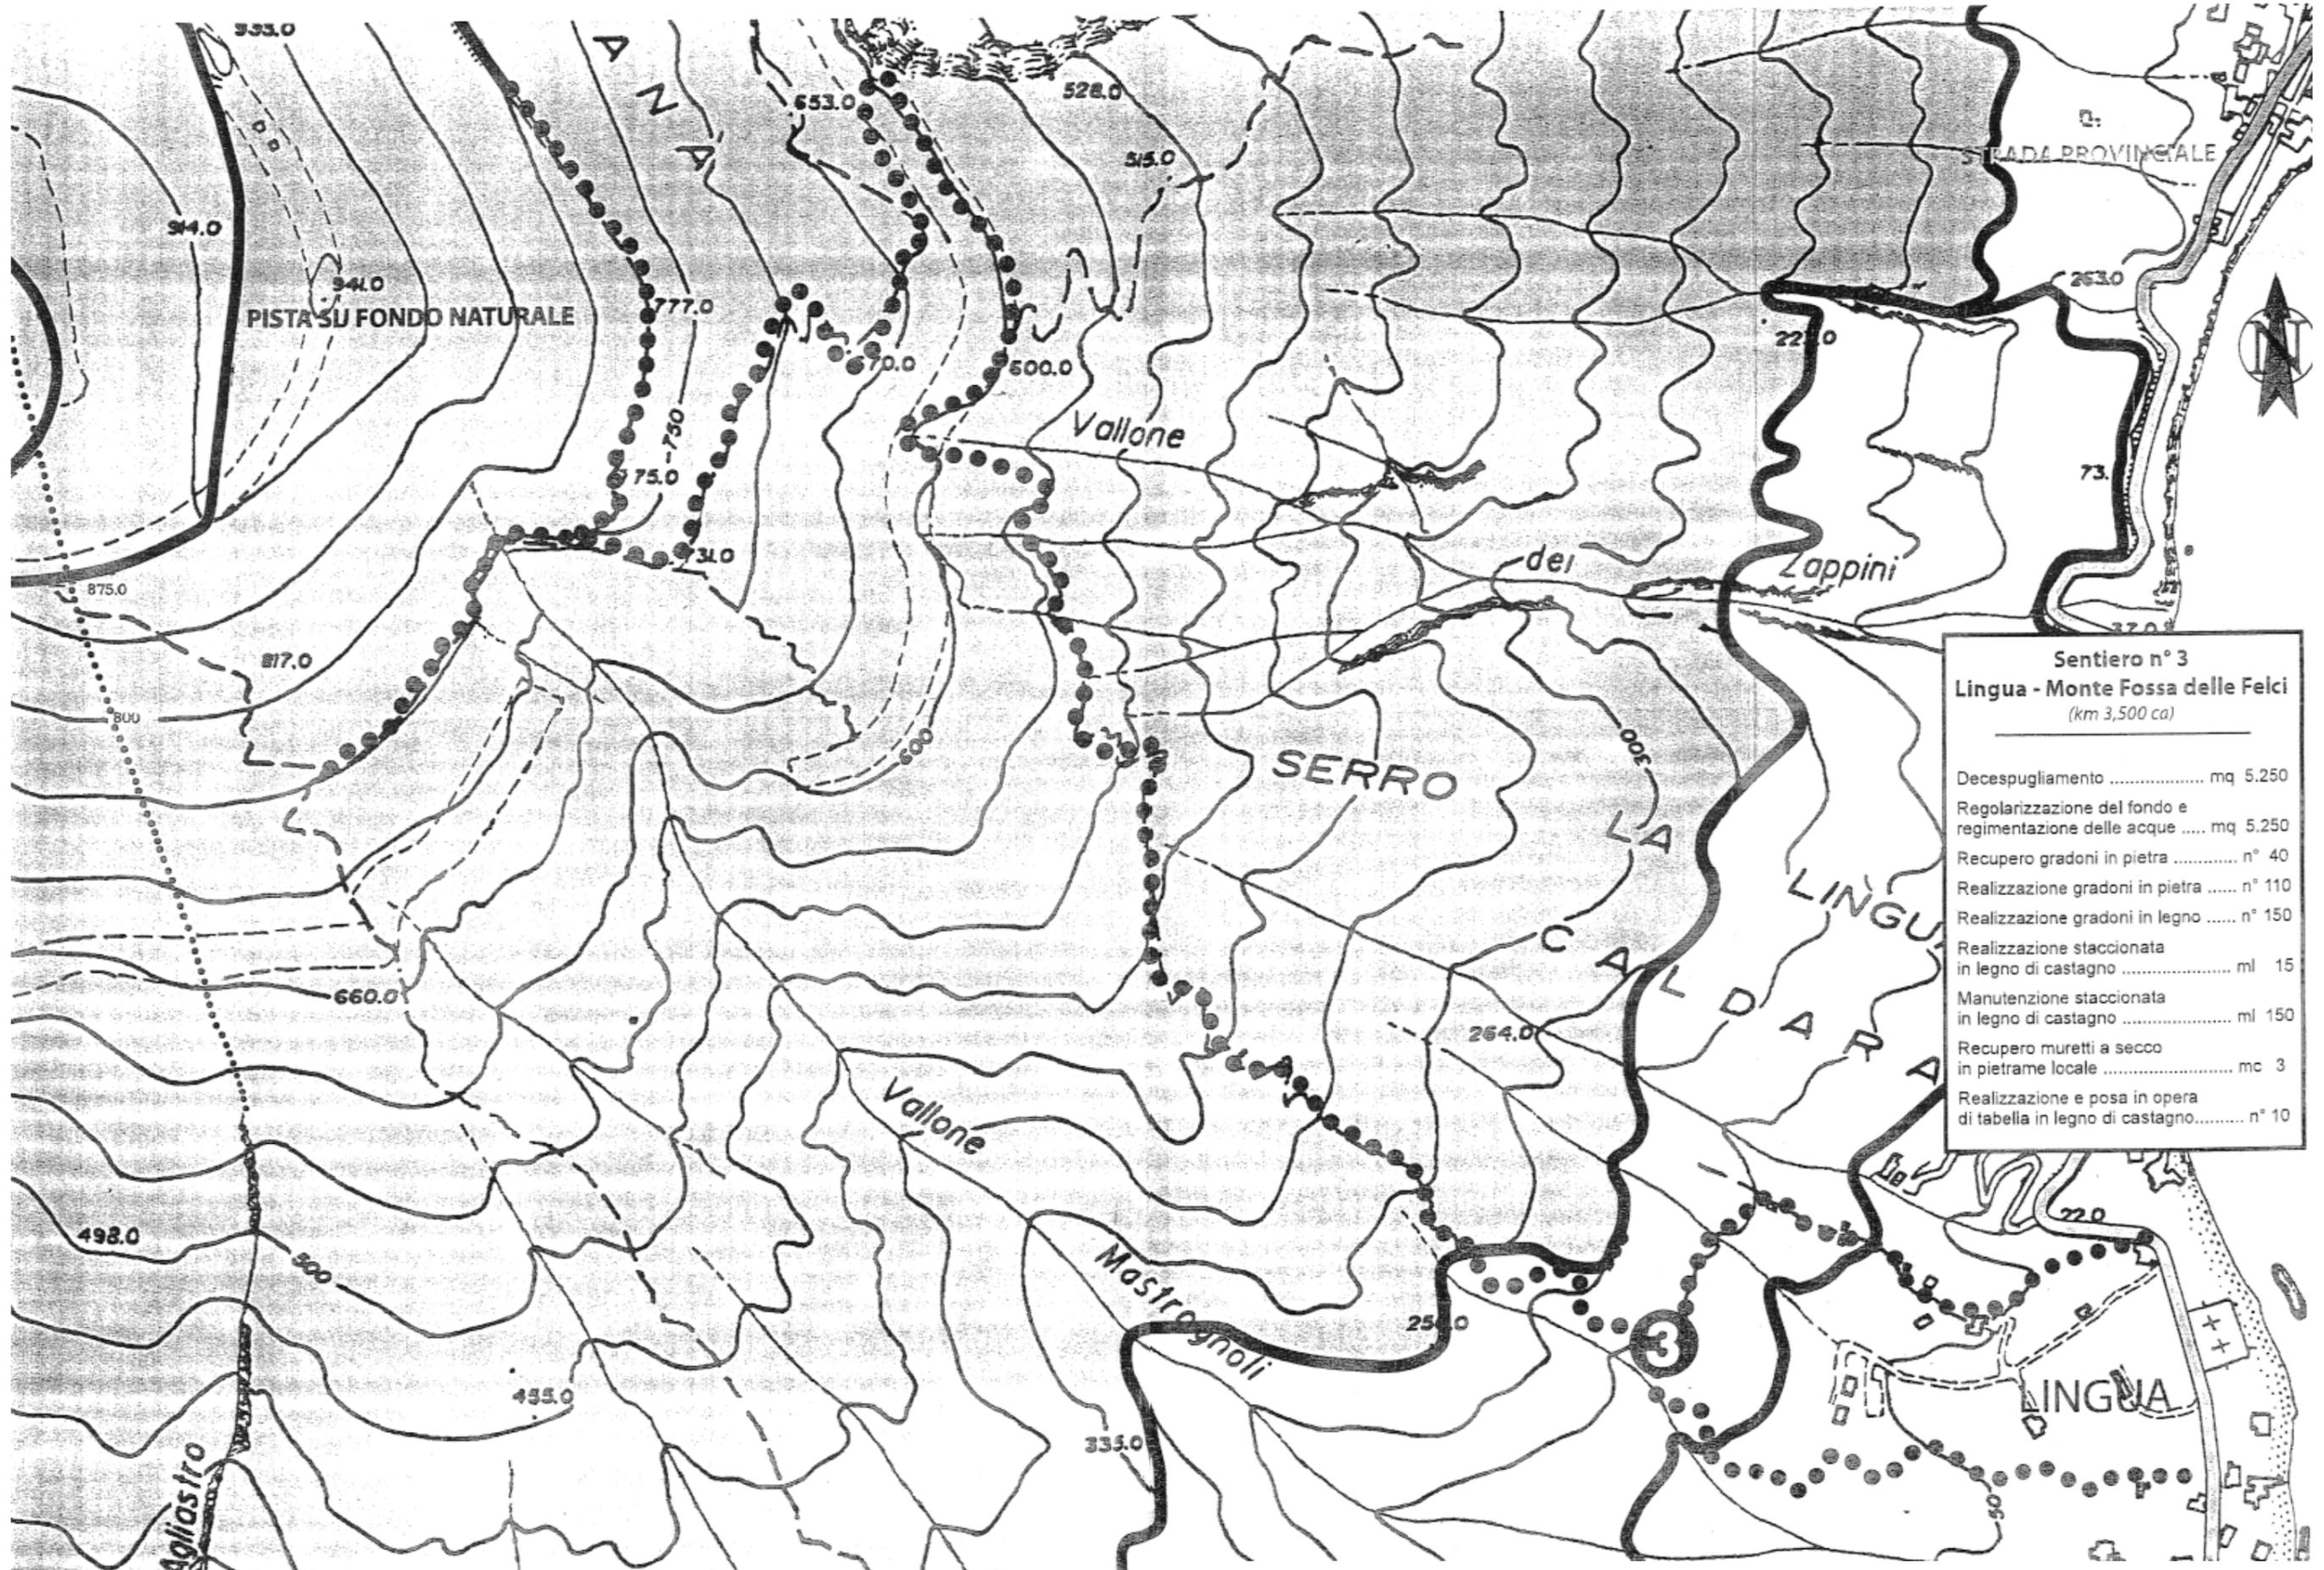


Sentiero n° 3
Lingua - Monte Fossa delle Felci
(km 3,500 ca)

Decespugliamento	mq 5.250
Regolarizzazione del fondo e regimentazione delle acque	mq 5.250
Recupero gradoni in pietra	n° 40
Realizzazione gradoni in pietra	n° 110
Realizzazione gradoni in legno	n° 150
Realizzazione staccionata in legno di castagno	ml 15
Manutenzione staccionata in legno di castagno	ml 150
Recupero muretti a secco in pietrame locale	mc 3
Realizzazione e posa in opera di tabella in legno di castagno.....	n° 10

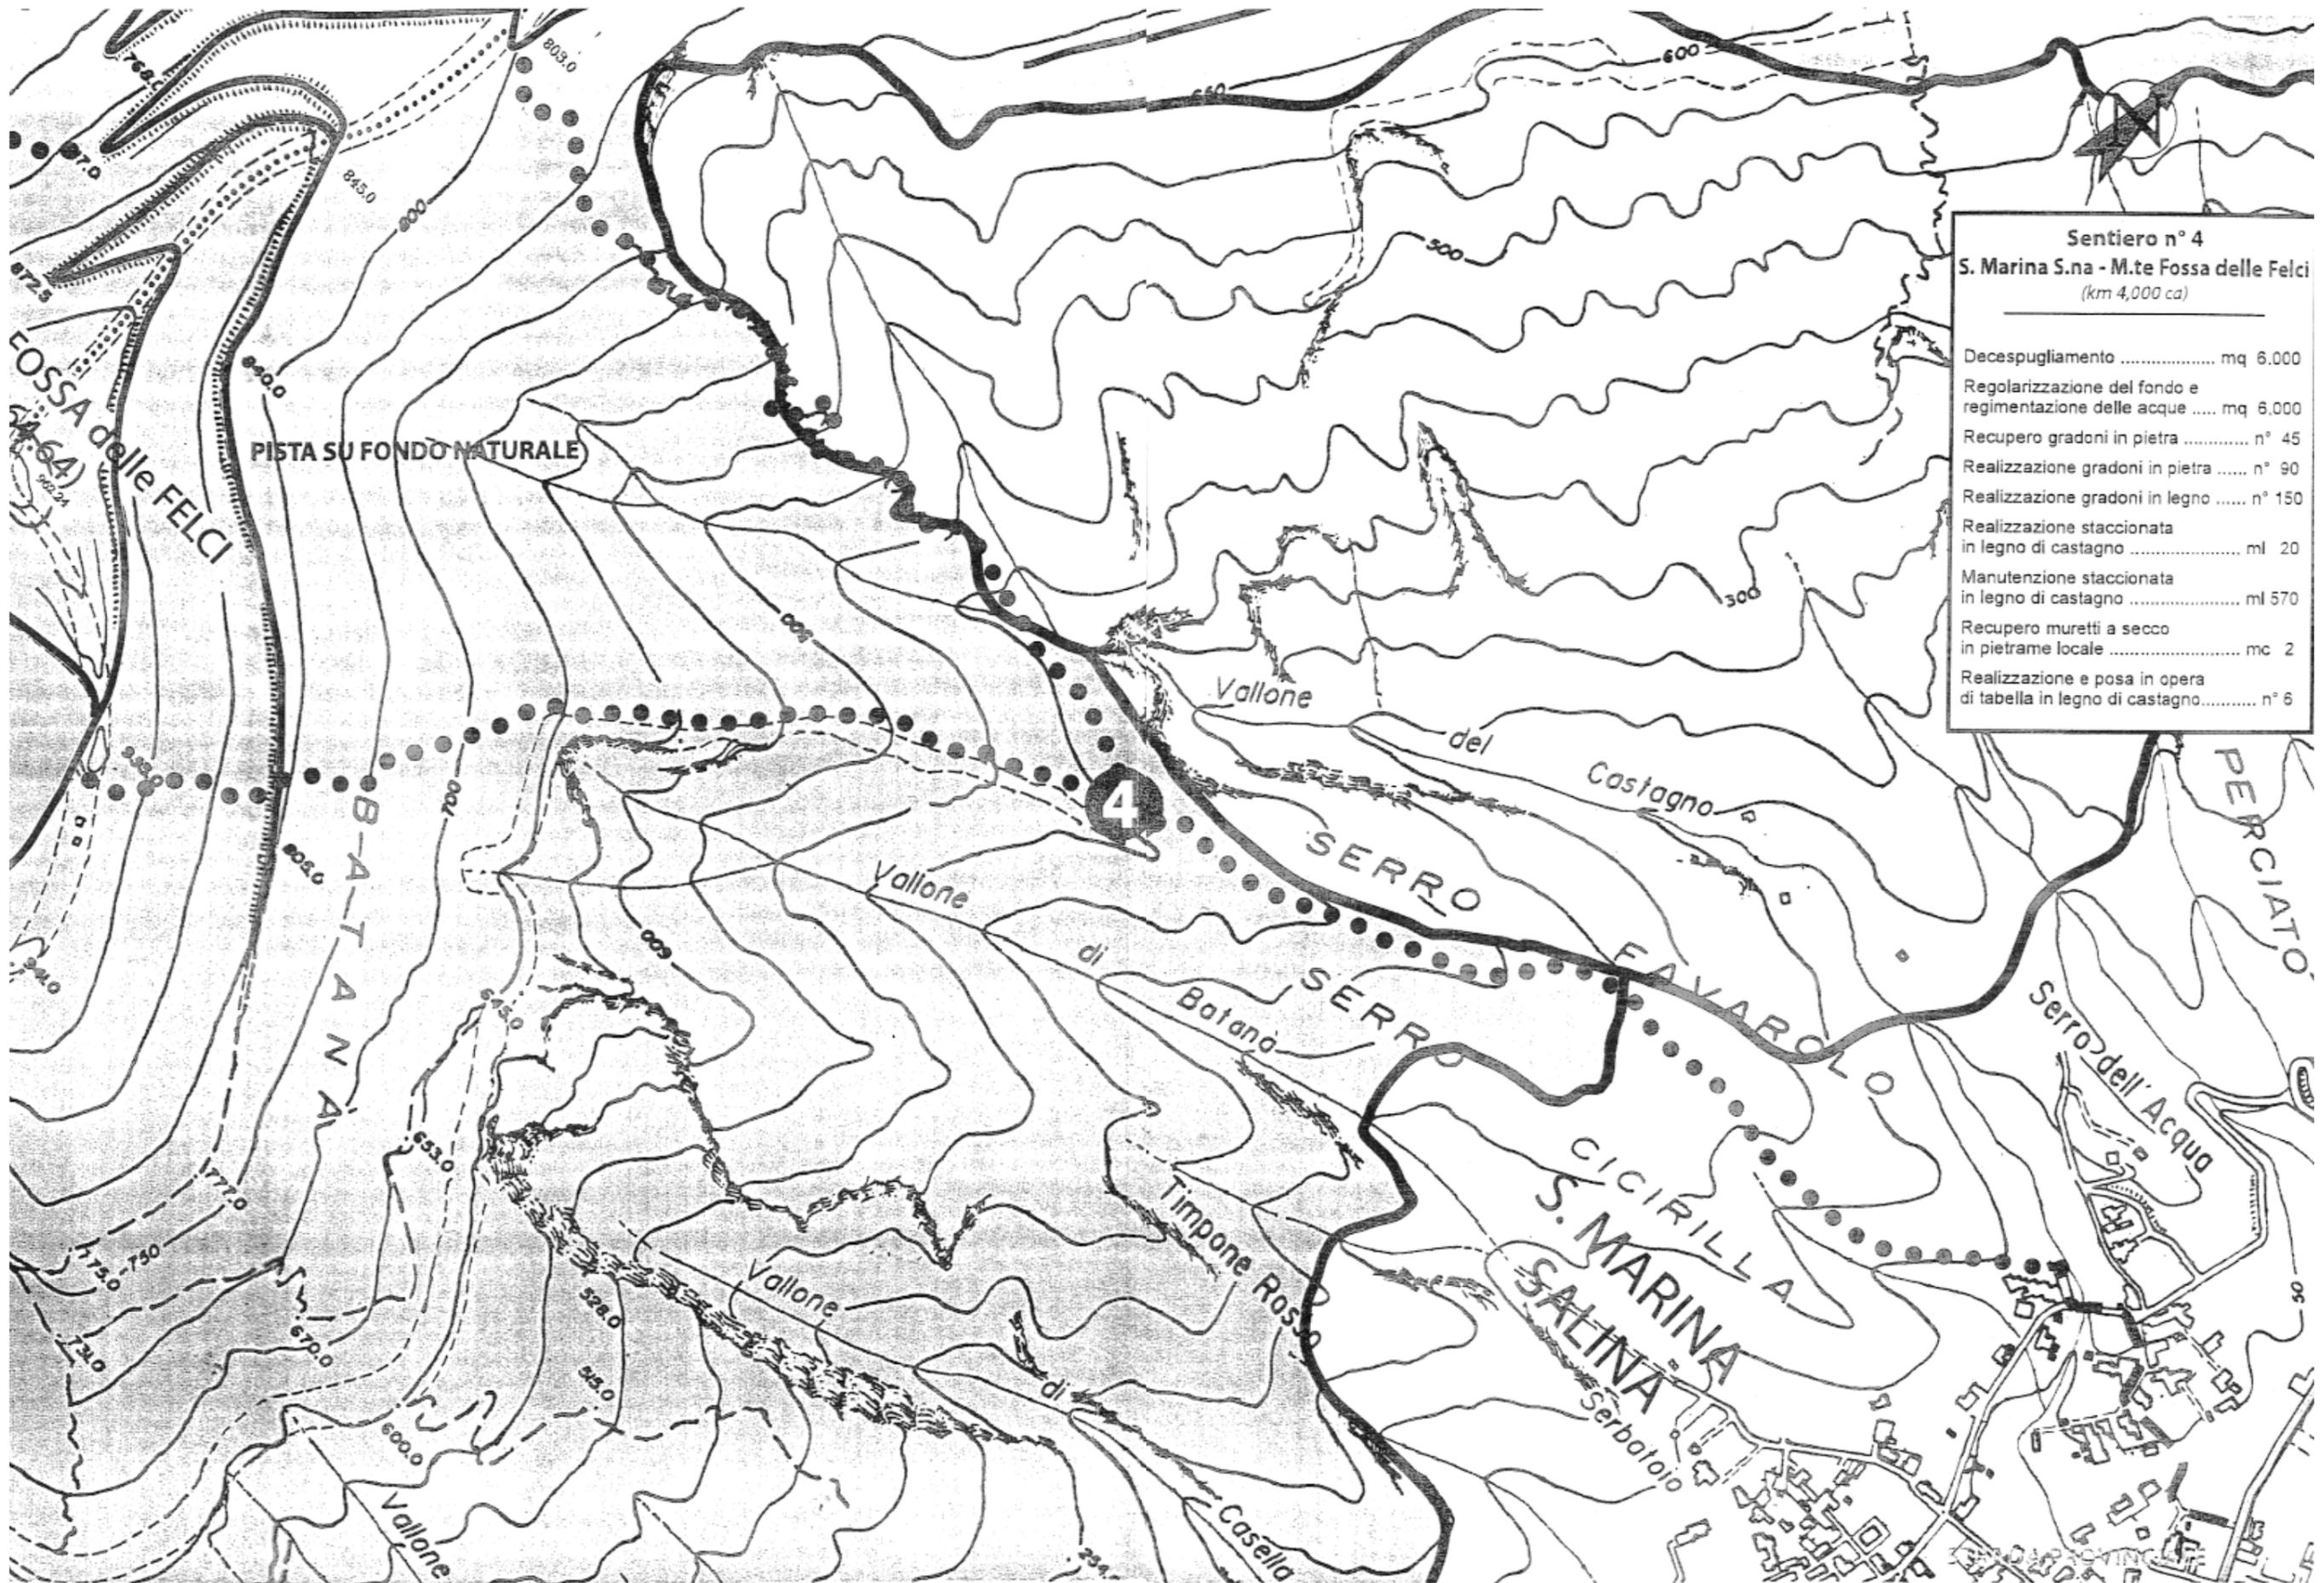

Sentiero n° 4
S. Marina S.na - M.te Fossa delle Felci
 (km 4,000 ca)


Decespugliamento	mq 6.000
Regolarizzazione del fondo e regimentazione delle acque	mq 6.000
Recupero gradoni in pietra	n° 45
Realizzazione gradoni in pietra	n° 90
Realizzazione gradoni in legno	n° 150
Realizzazione staccionata in legno di castagno	ml 20
Manutenzione staccionata in legno di castagno	ml 570
Recupero muretti a secco in pietrame locale	mc 2
Realizzazione e posa in opera di tabella in legno di castagno.....	n° 6

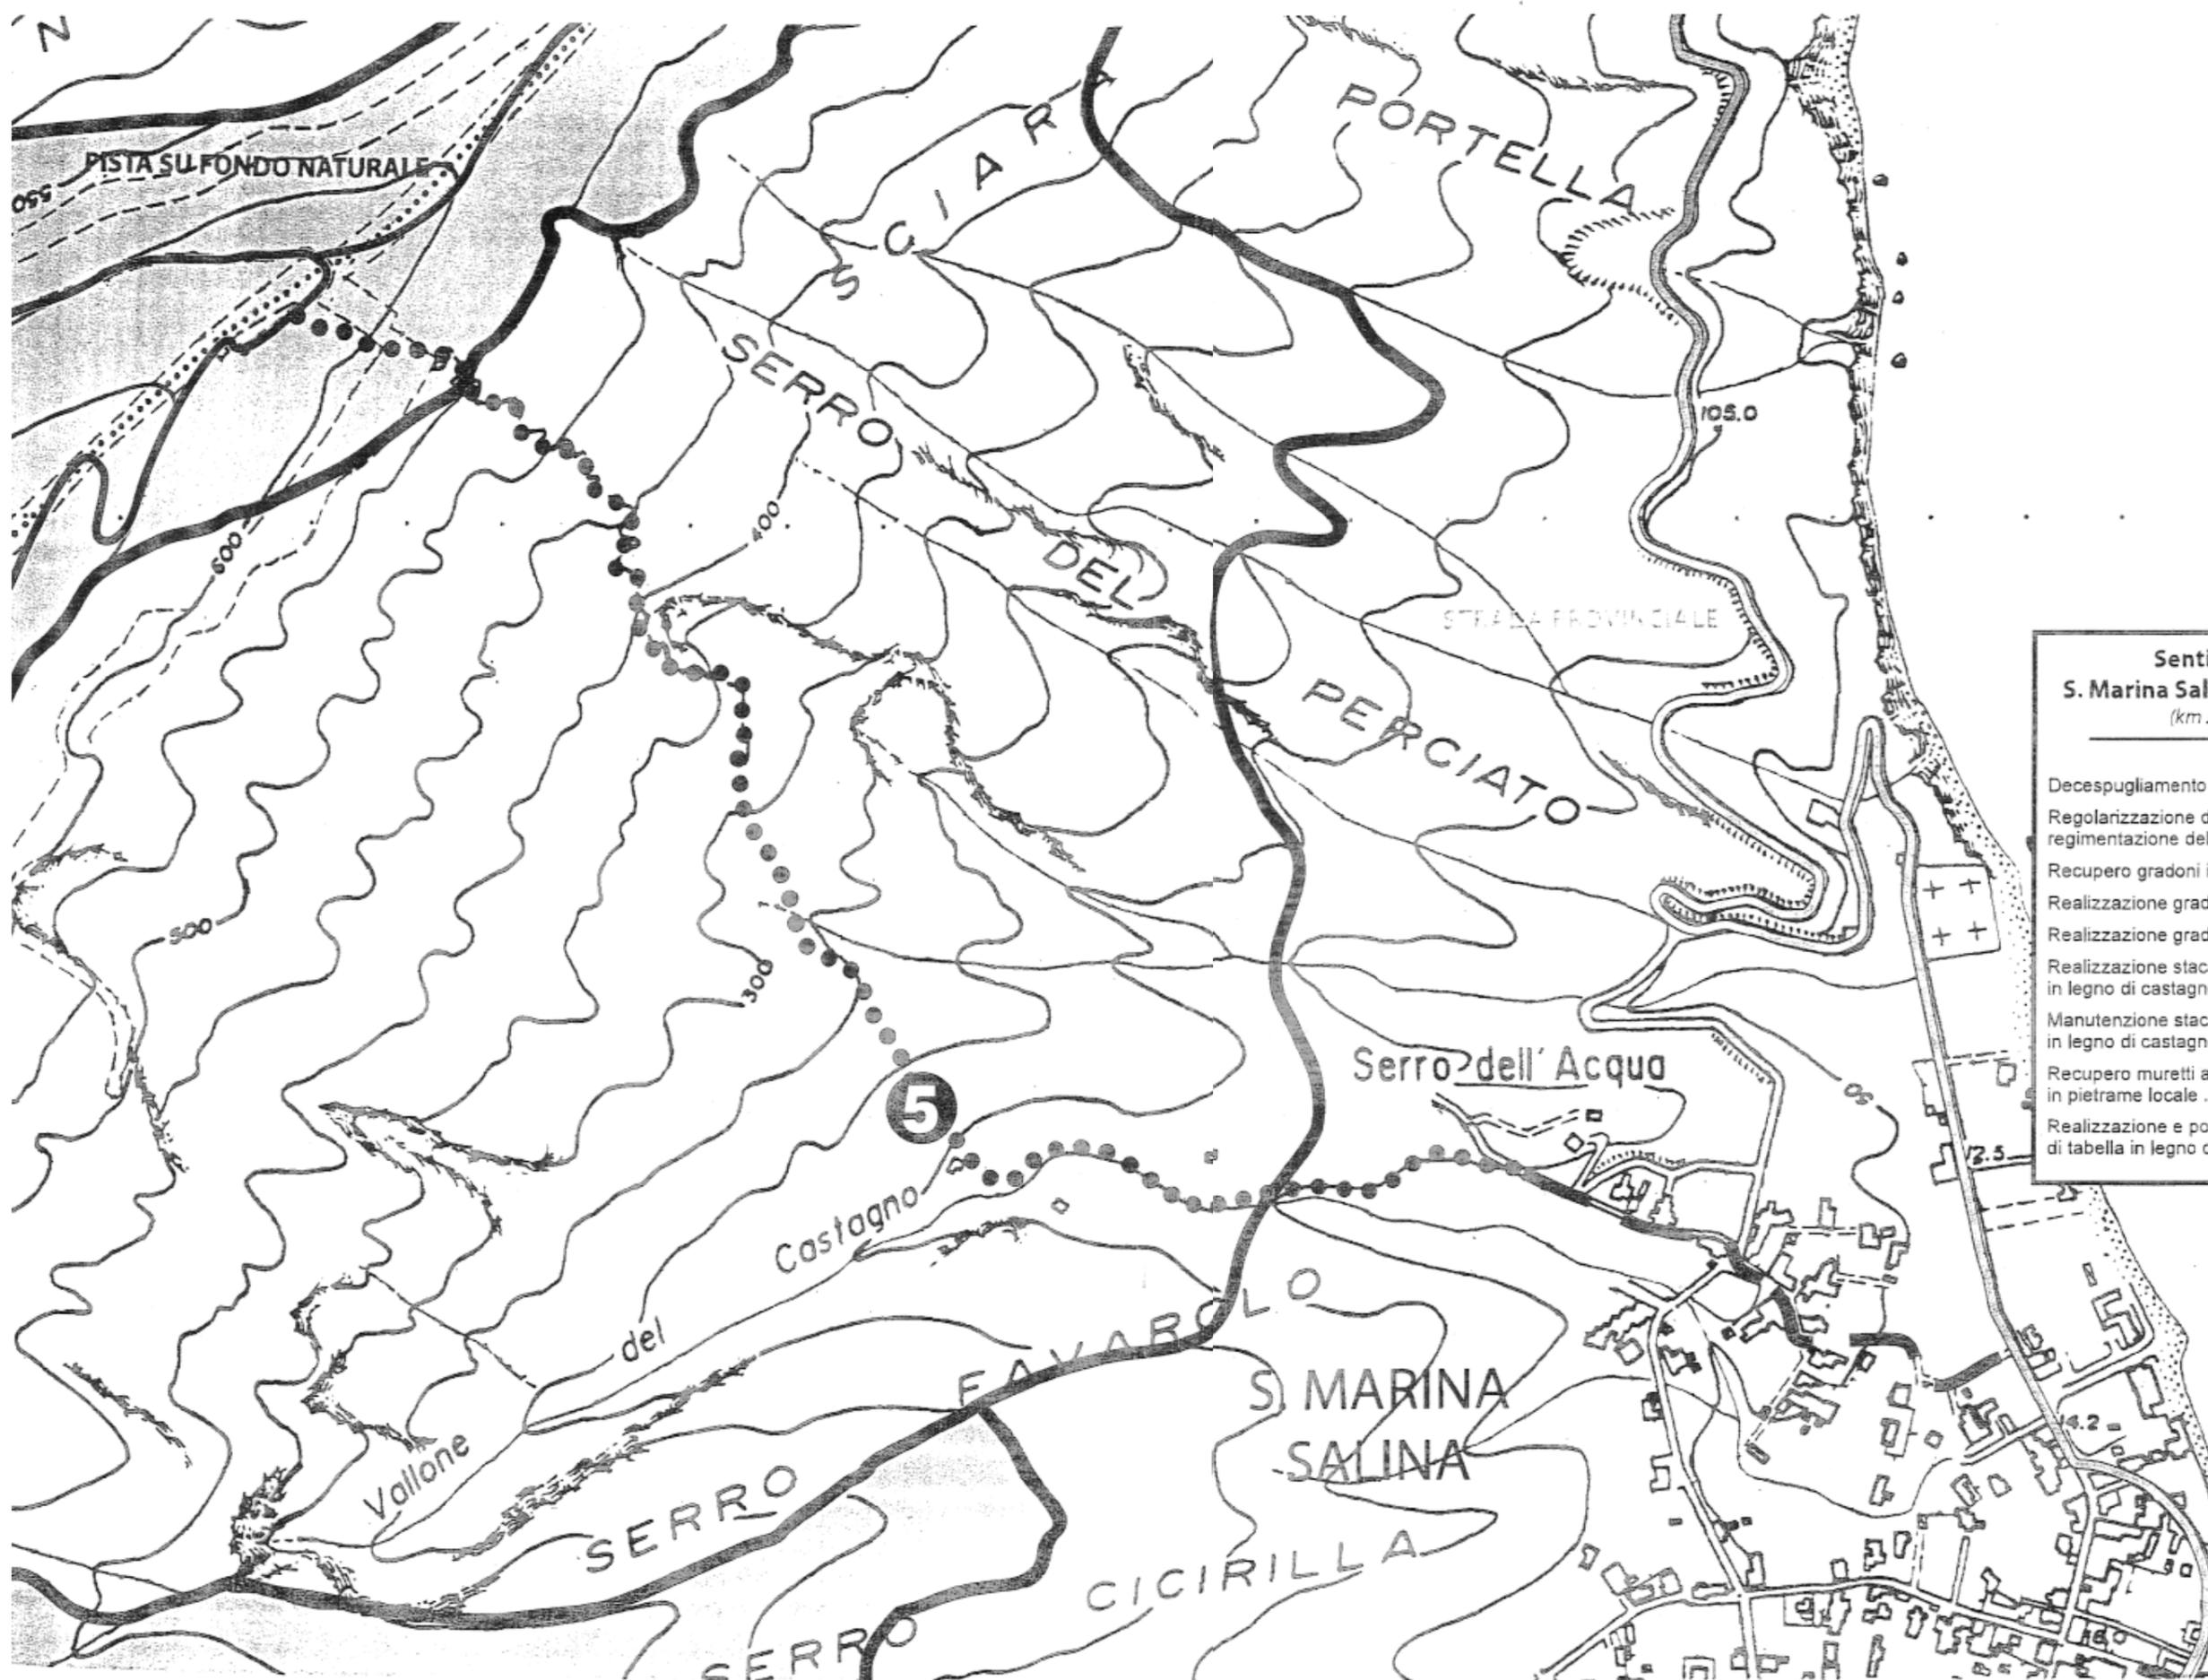

Sentiero n° 5
S. Marina Salina - Serro Capo
(km 2,200 ca)

Decespugliamento	mq 3.300
Regolarizzazione del fondo e regimentazione delle acque	mq 3.300
Recupero gradoni in pietra	n° 12
Realizzazione gradoni in pietra	n° 40
Realizzazione gradoni in legno	n° 120
Realizzazione staccionata in legno di castagno	ml 34
Manutenzione staccionata in legno di castagno	ml 360
Recupero muretti a secco in pietrame locale	mc 4
Realizzazione e posa in opera di tabella in legno di castagno.....	n° 8


Punta Barone

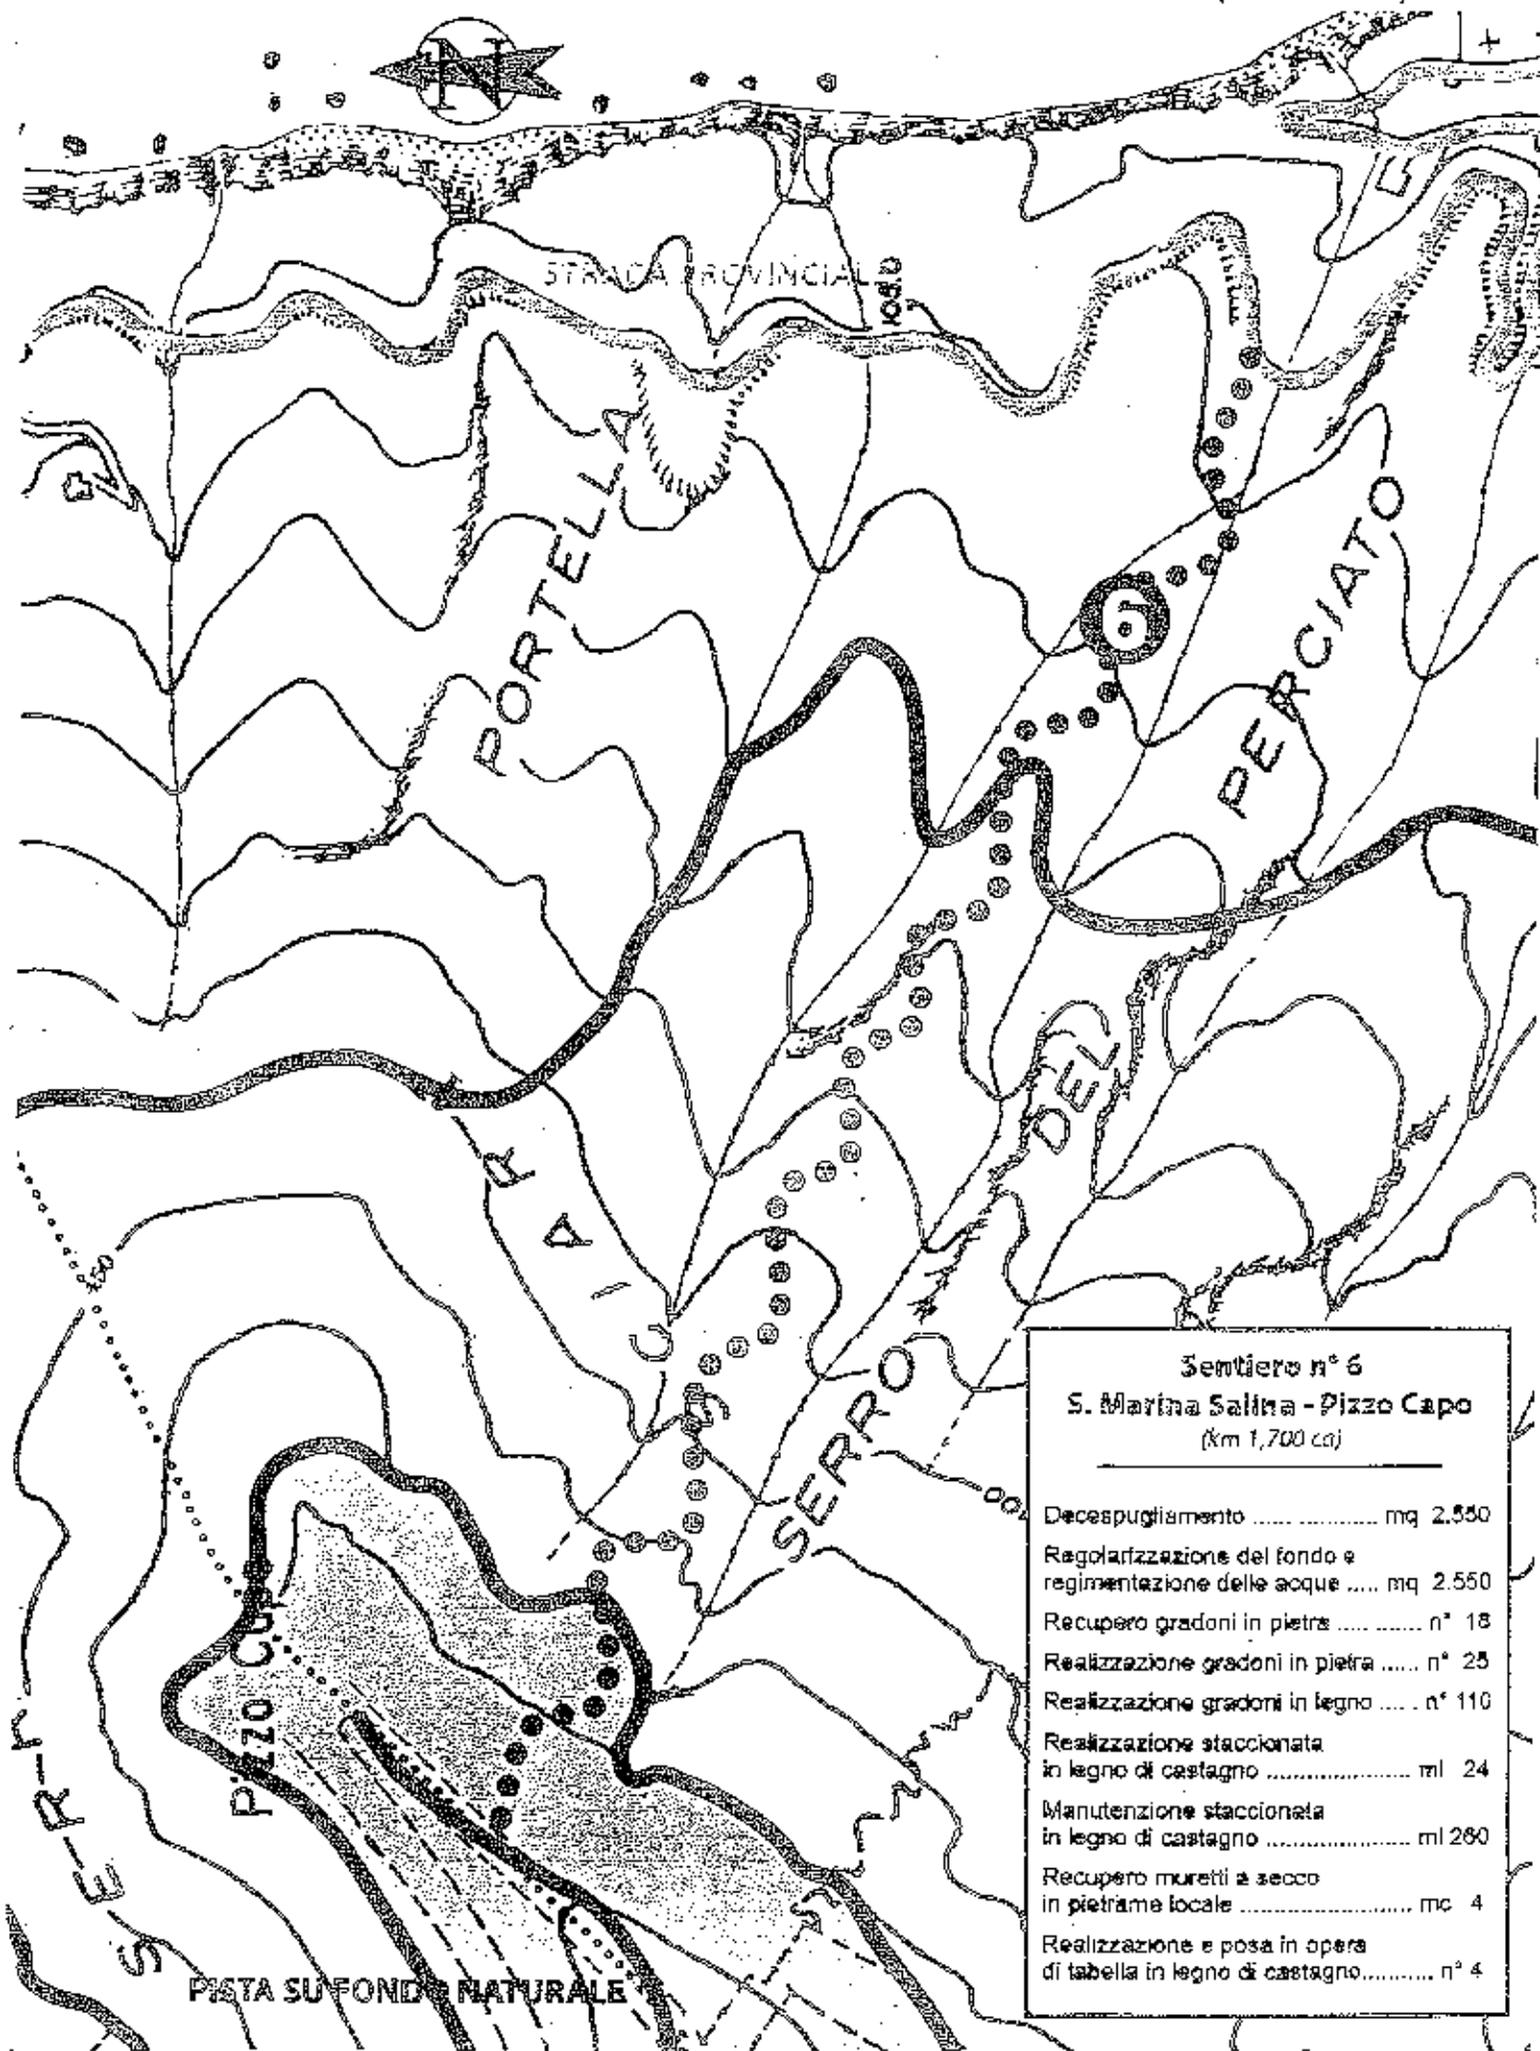

Sentiero n° 6
S. Marina Salina - Pizzo Capo
(km 1,700 ca)


Decespugliamento	mq 2.550
Ragolarizzazione del fondo e regimentazione delle acque	mq 2.550
Recupero gradoni in pietra	n° 18
Realizzazione gradoni in pietra	n° 25
Realizzazione gradoni in legno	n° 110
Realizzazione staccionata in legno di castagno	ml 24
Manutenzione staccionata in legno di castagno	ml 260
Recupero muretti a secco in pietra locale	mc 4
Realizzazione e posa in opera di tabella in legno di castagno	n° 4

PISTA SU FONDI NATURALE

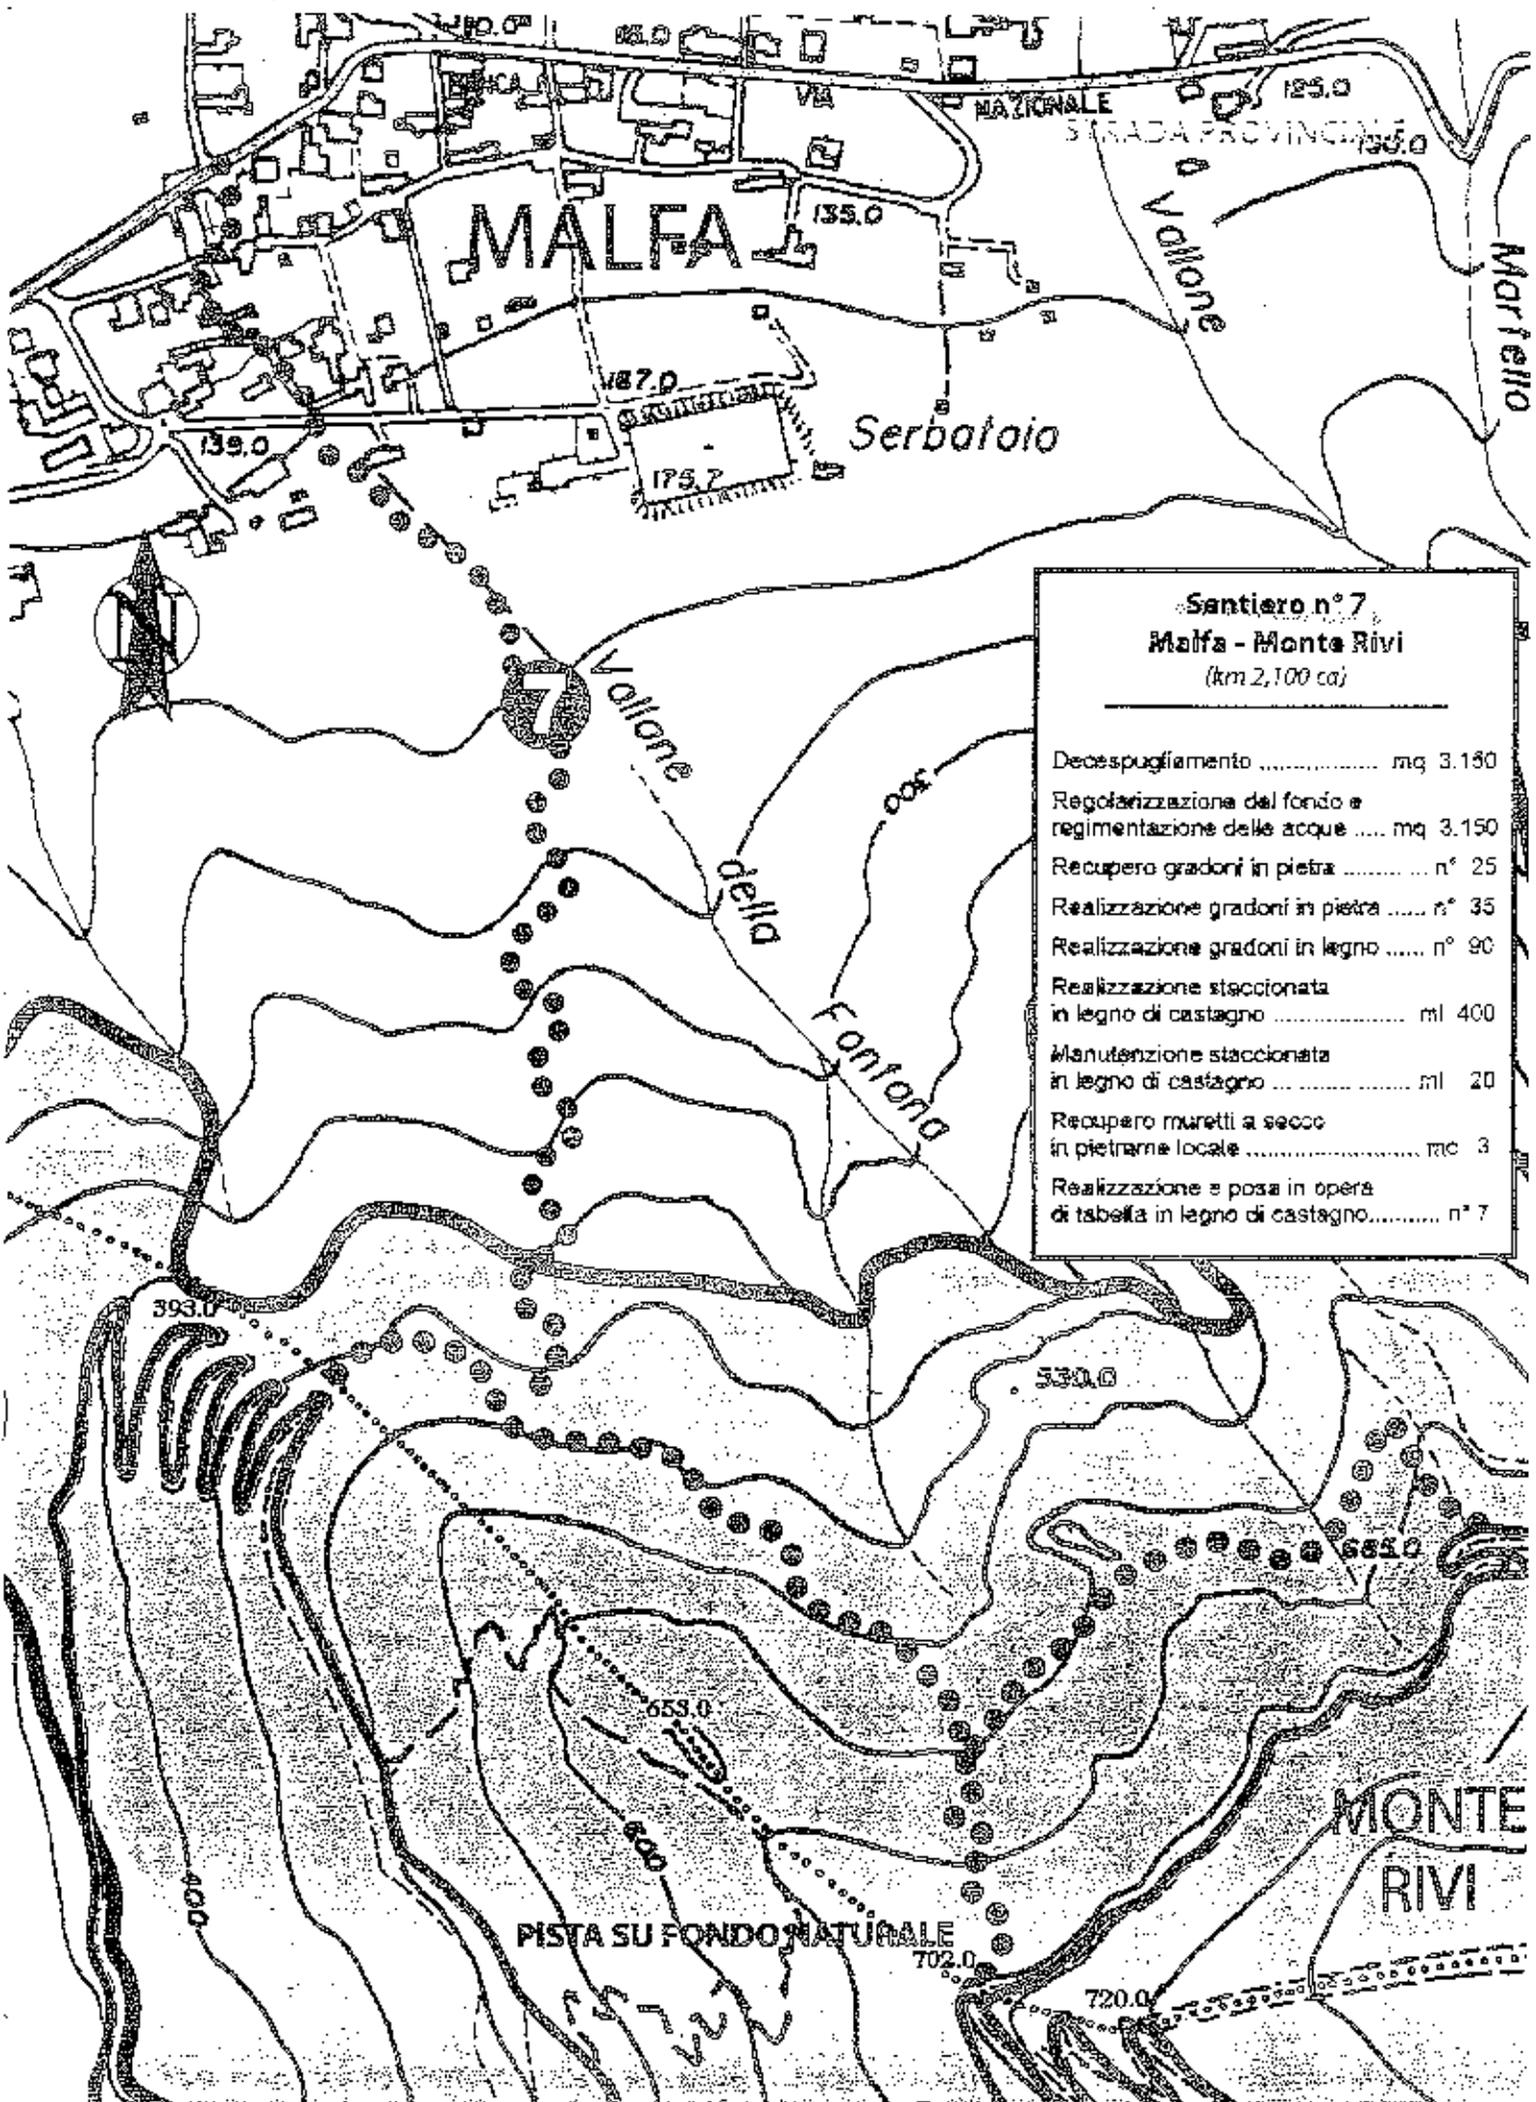


Santiero n° 7
Malfa - Monte Rivi
(km 2,100 ca)

Decespugliamento	mq 3.150
Regolarizzazione del fondo e regimentazione delle acque	mq 3.150
Recupero gradoni in pietra	n° 25
Realizzazione gradoni in pietra	n° 35
Realizzazione gradoni in legno	n° 90
Realizzazione staccionata in legno di castagno	ml 400
Manutenzione staccionata in legno di castagno	ml 20
Recupero muretti a secco in pietra locale	mc 3
Realizzazione e posa in opera di tabella in legno di castagno.....	n° 7

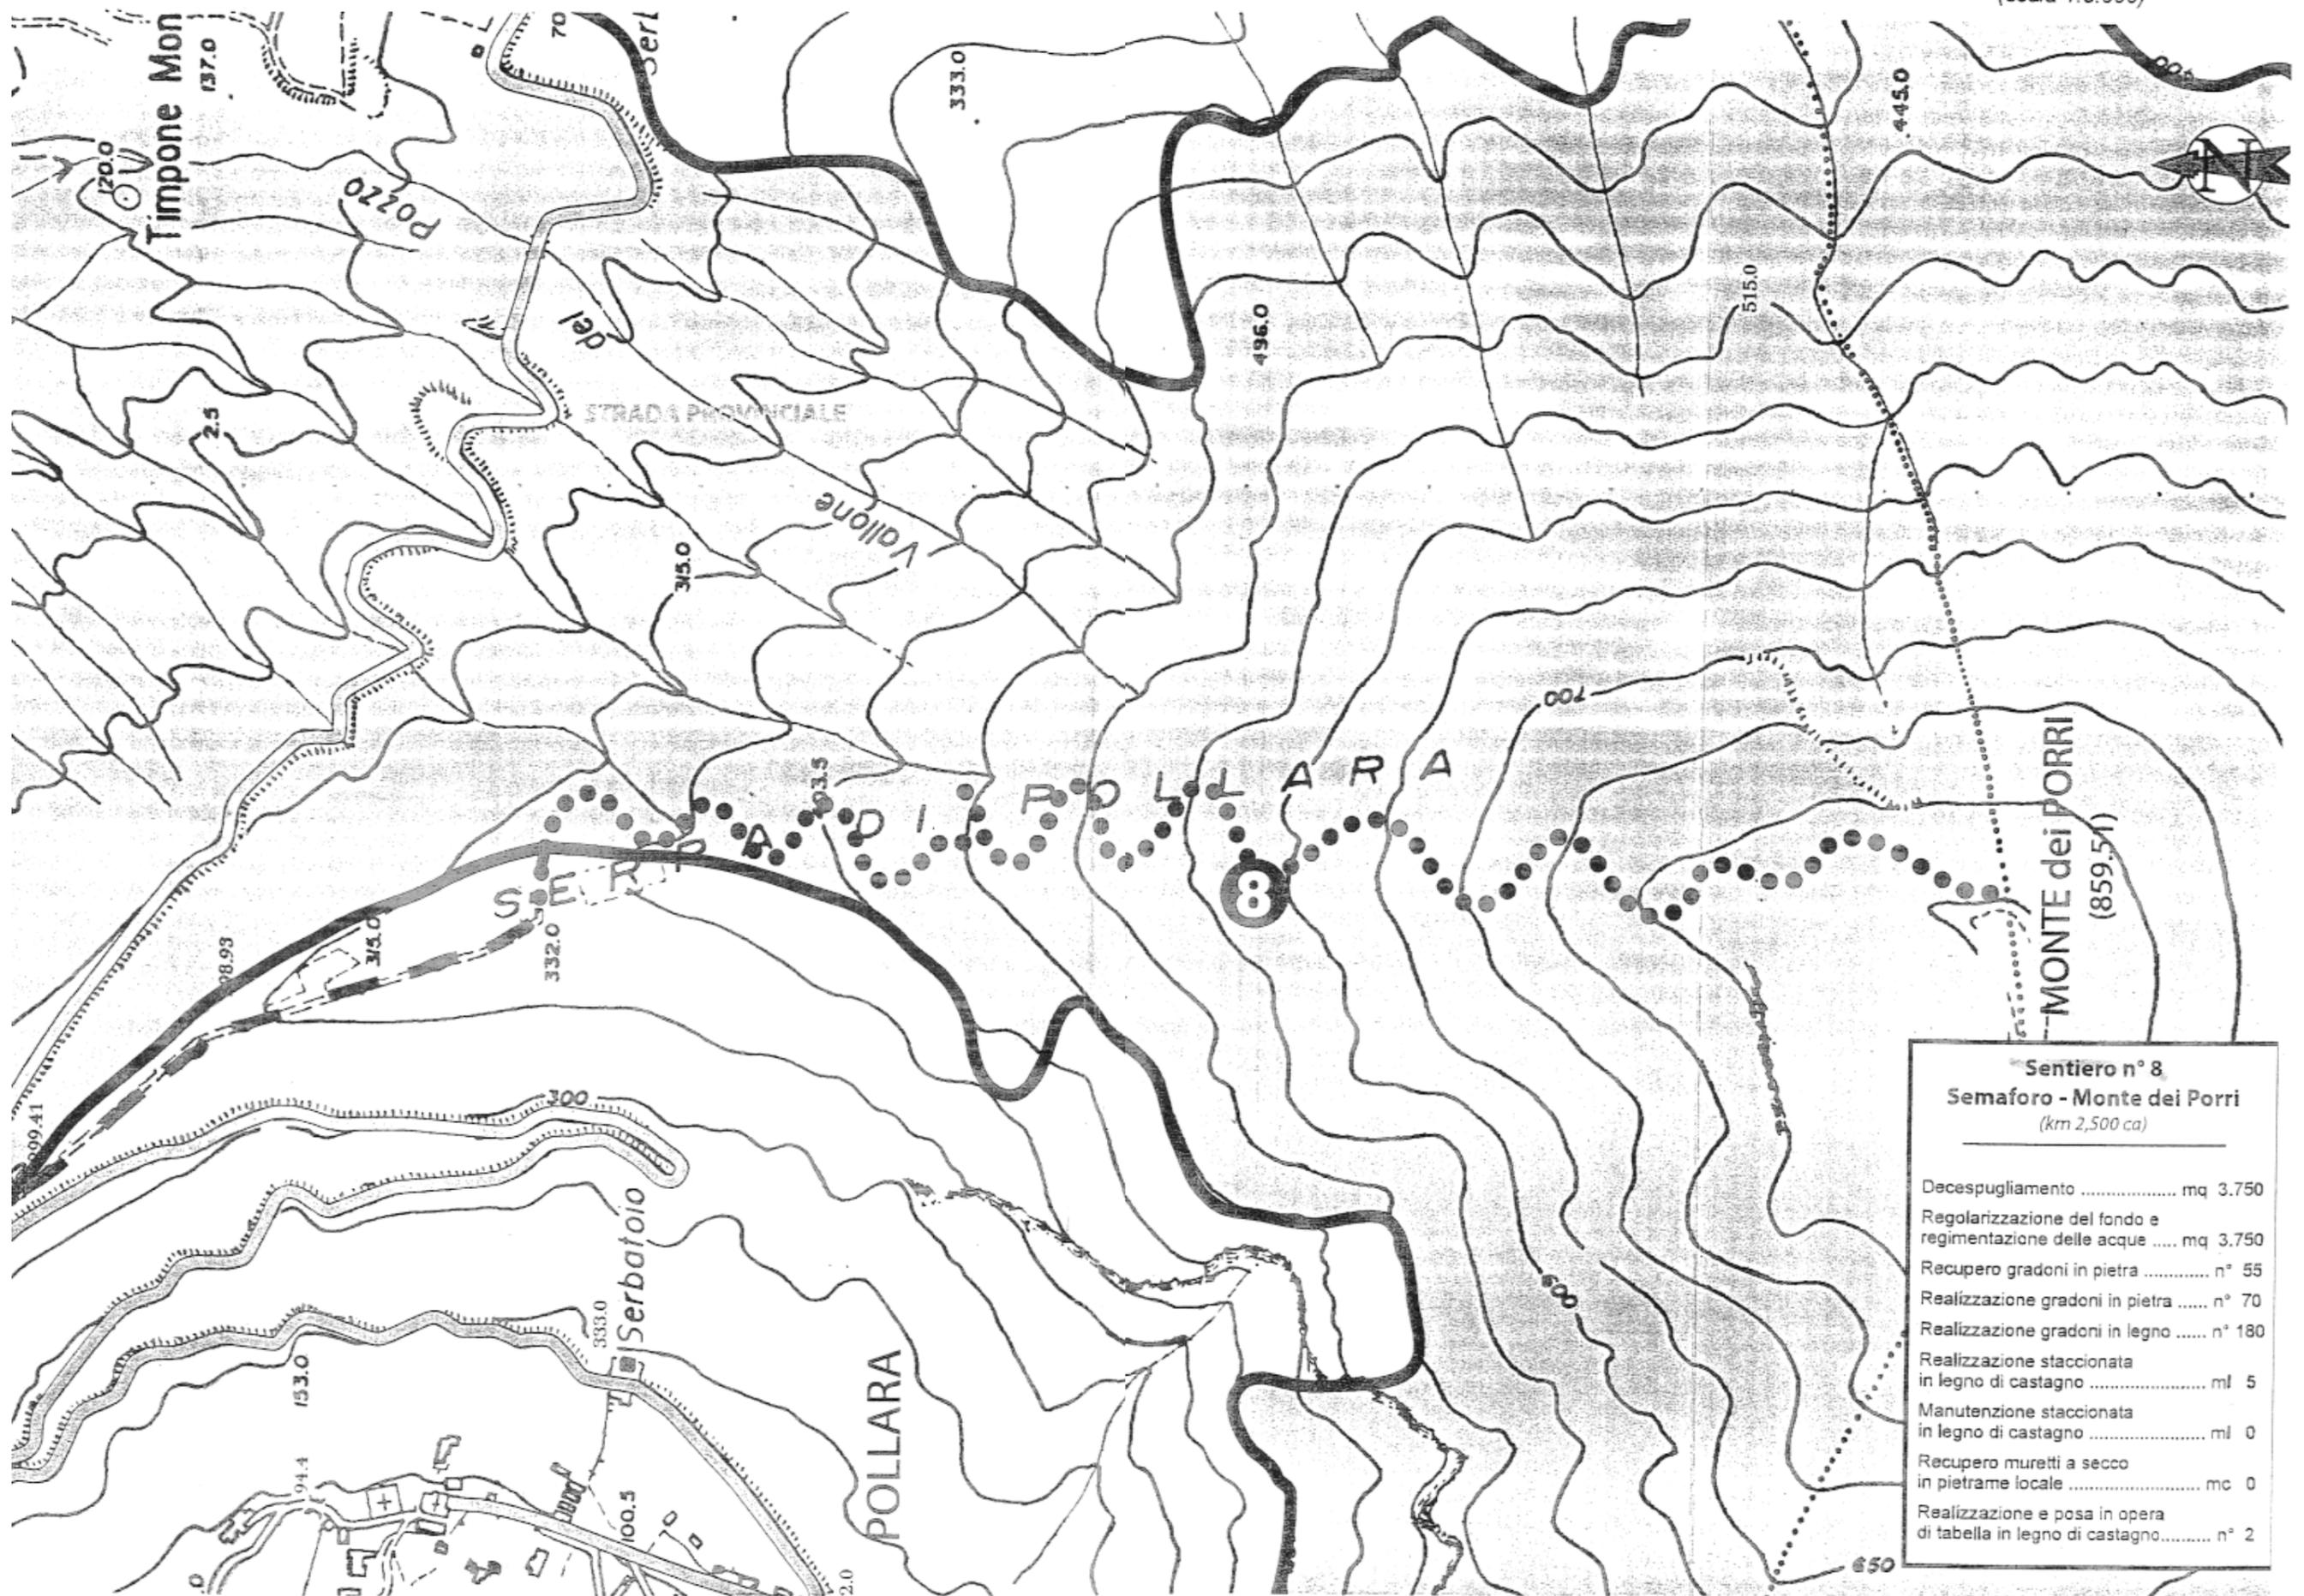

Sentiero n° 8
Semaforo - Monte dei Porri
(km 2,500 ca)

Decespugliamento	mq 3.750
Regolarizzazione del fondo e regimentazione delle acque	mq 3.750
Recupero gradoni in pietra	n° 55
Realizzazione gradoni in pietra	n° 70
Realizzazione gradoni in legno	n° 180
Realizzazione staccionata in legno di castagno	ml 5
Manutenzione staccionata in legno di castagno	ml 0
Recupero muretti a secco in pietrame locale	mc 0
Realizzazione e posa in opera di tabella in legno di castagno	n° 2

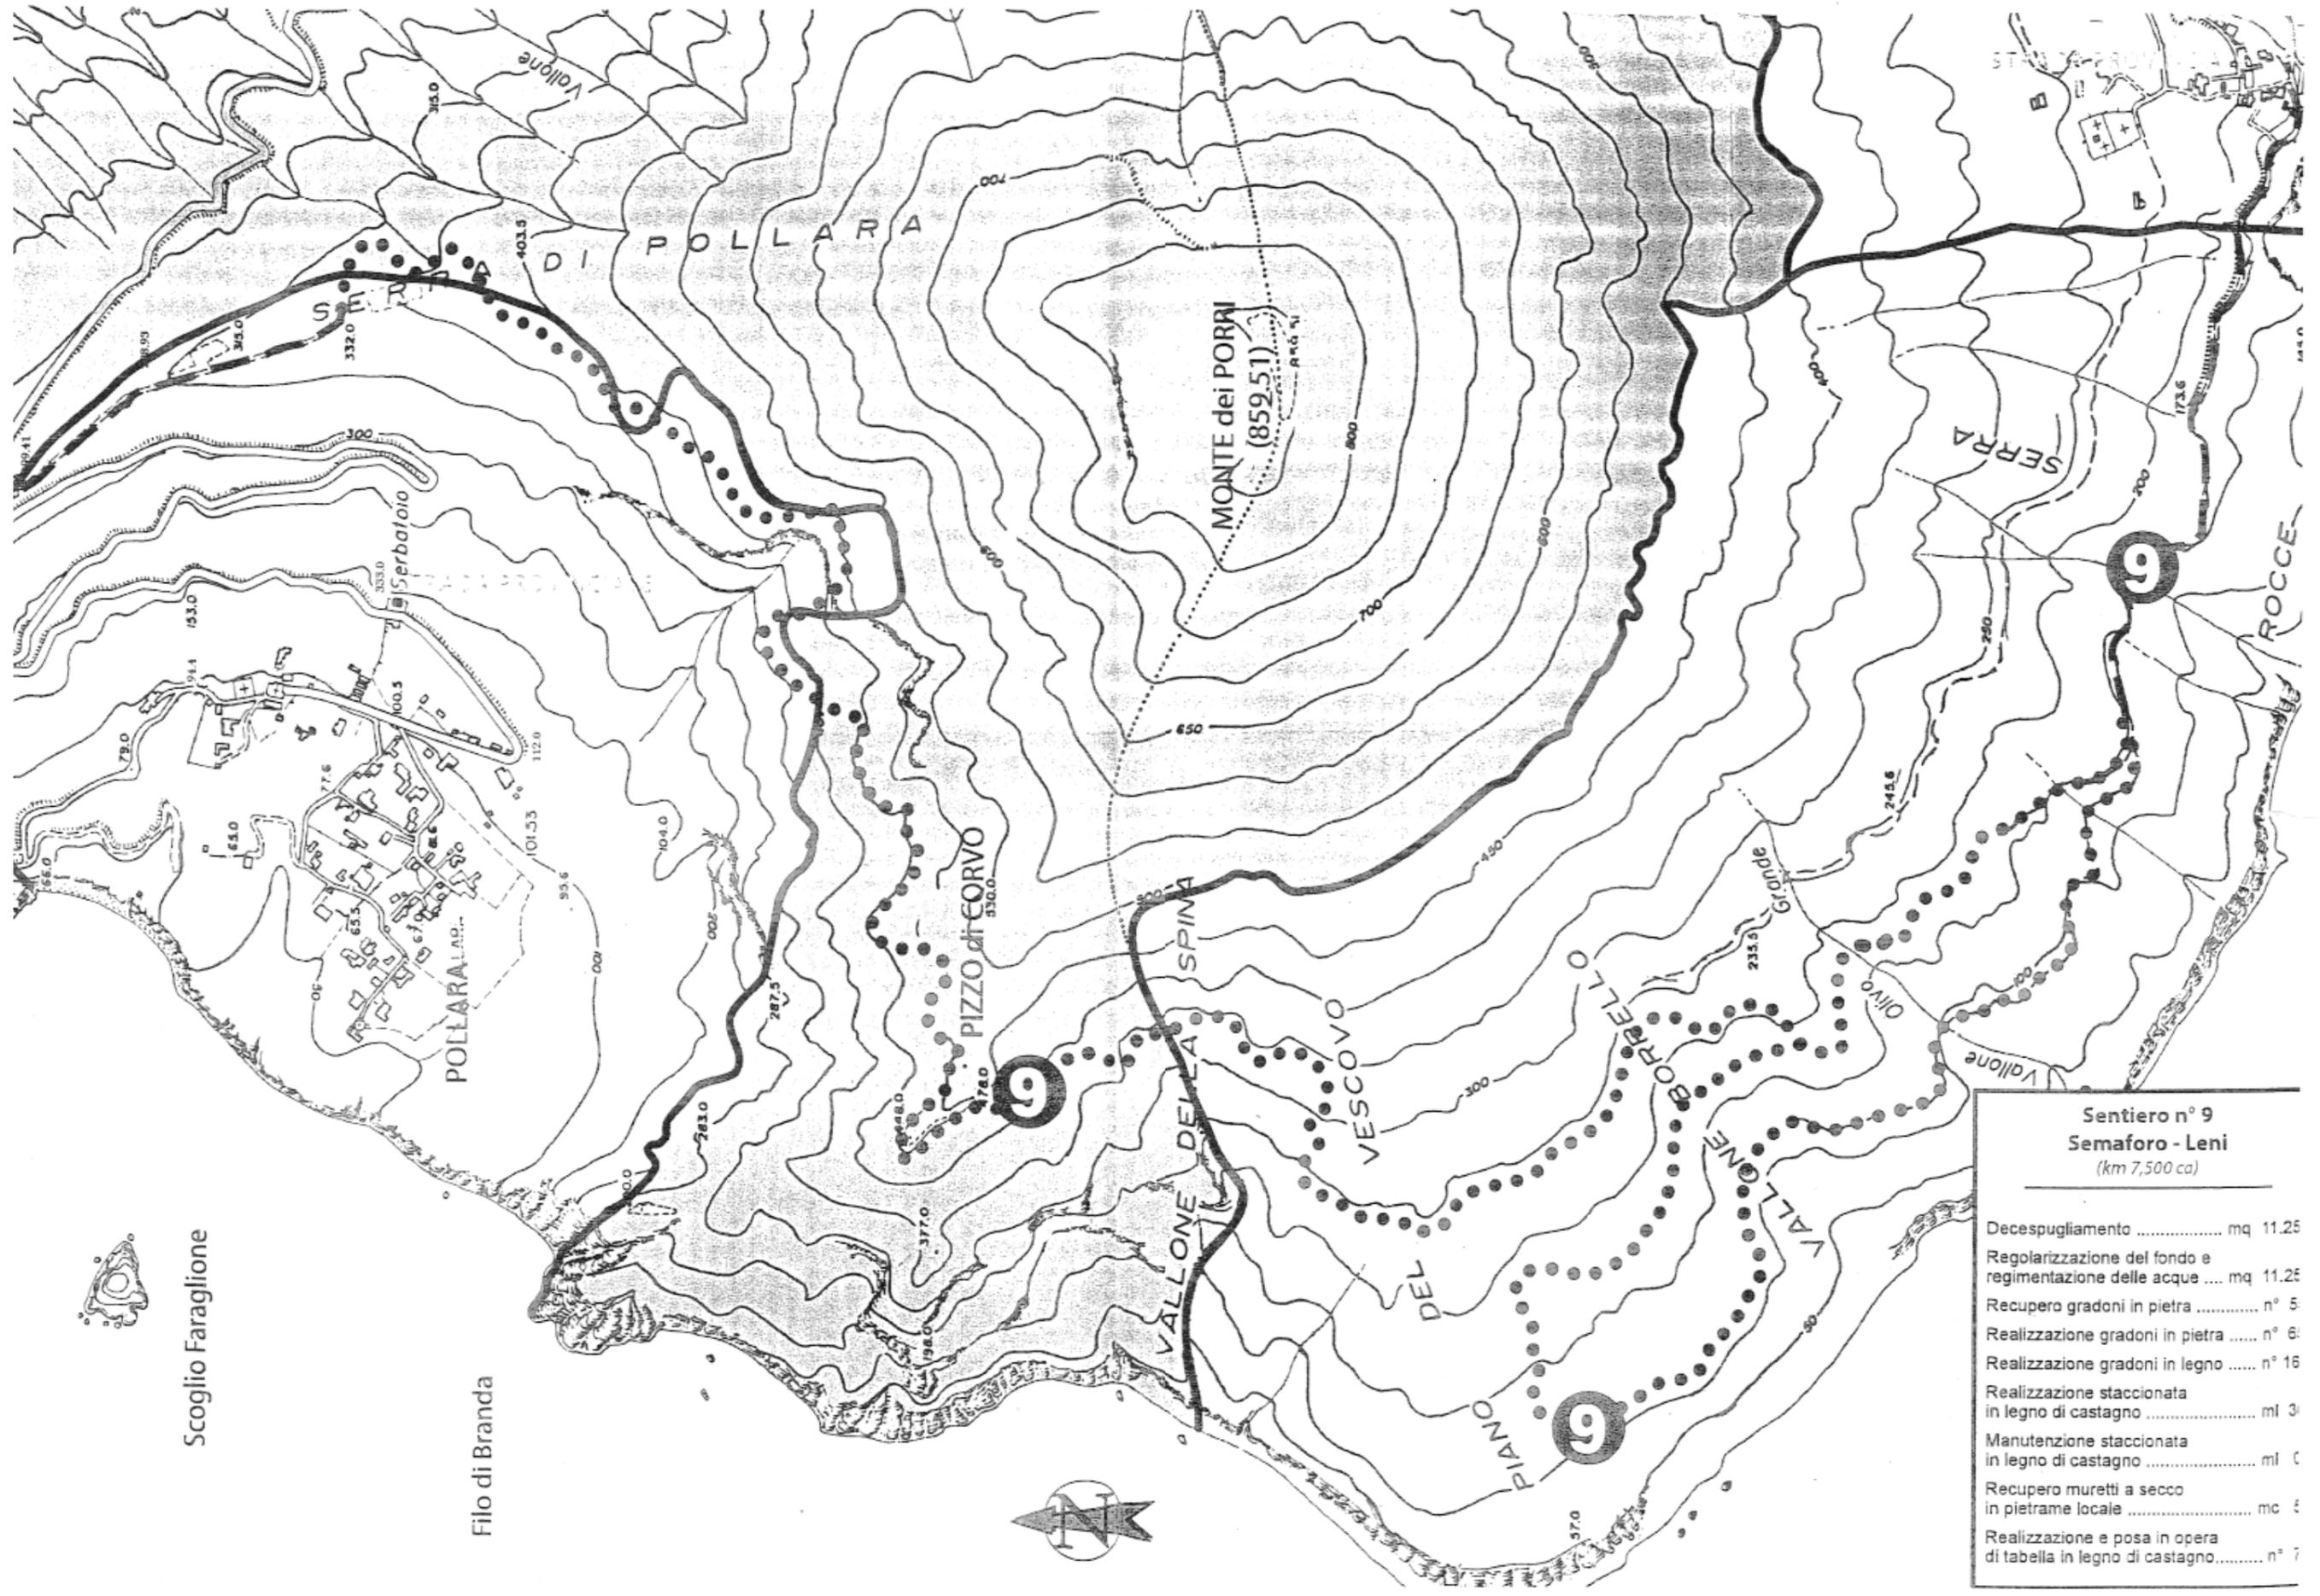


**Sentiero n° 9
Semaforo - Leni**
(km 7,500 ca)

Decespugliamento	mq	11,25
Regolarizzazione del fondo e regimentazione delle acque	mq	11,25
Recupero gradoni in pietra	n°	5
Realizzazione gradoni in pietra	n°	6
Realizzazione gradoni in legno	n°	16
Realizzazione staccionata in legno di castagno	ml	3
Manutenzione staccionata in legno di castagno	ml	0
Recupero muretti a secco in pietrame locale	mc	4
Realizzazione e posa in opera di tabella in legno di castagno.....	n°	7

Scoglio Faraglione


Filo di Branda



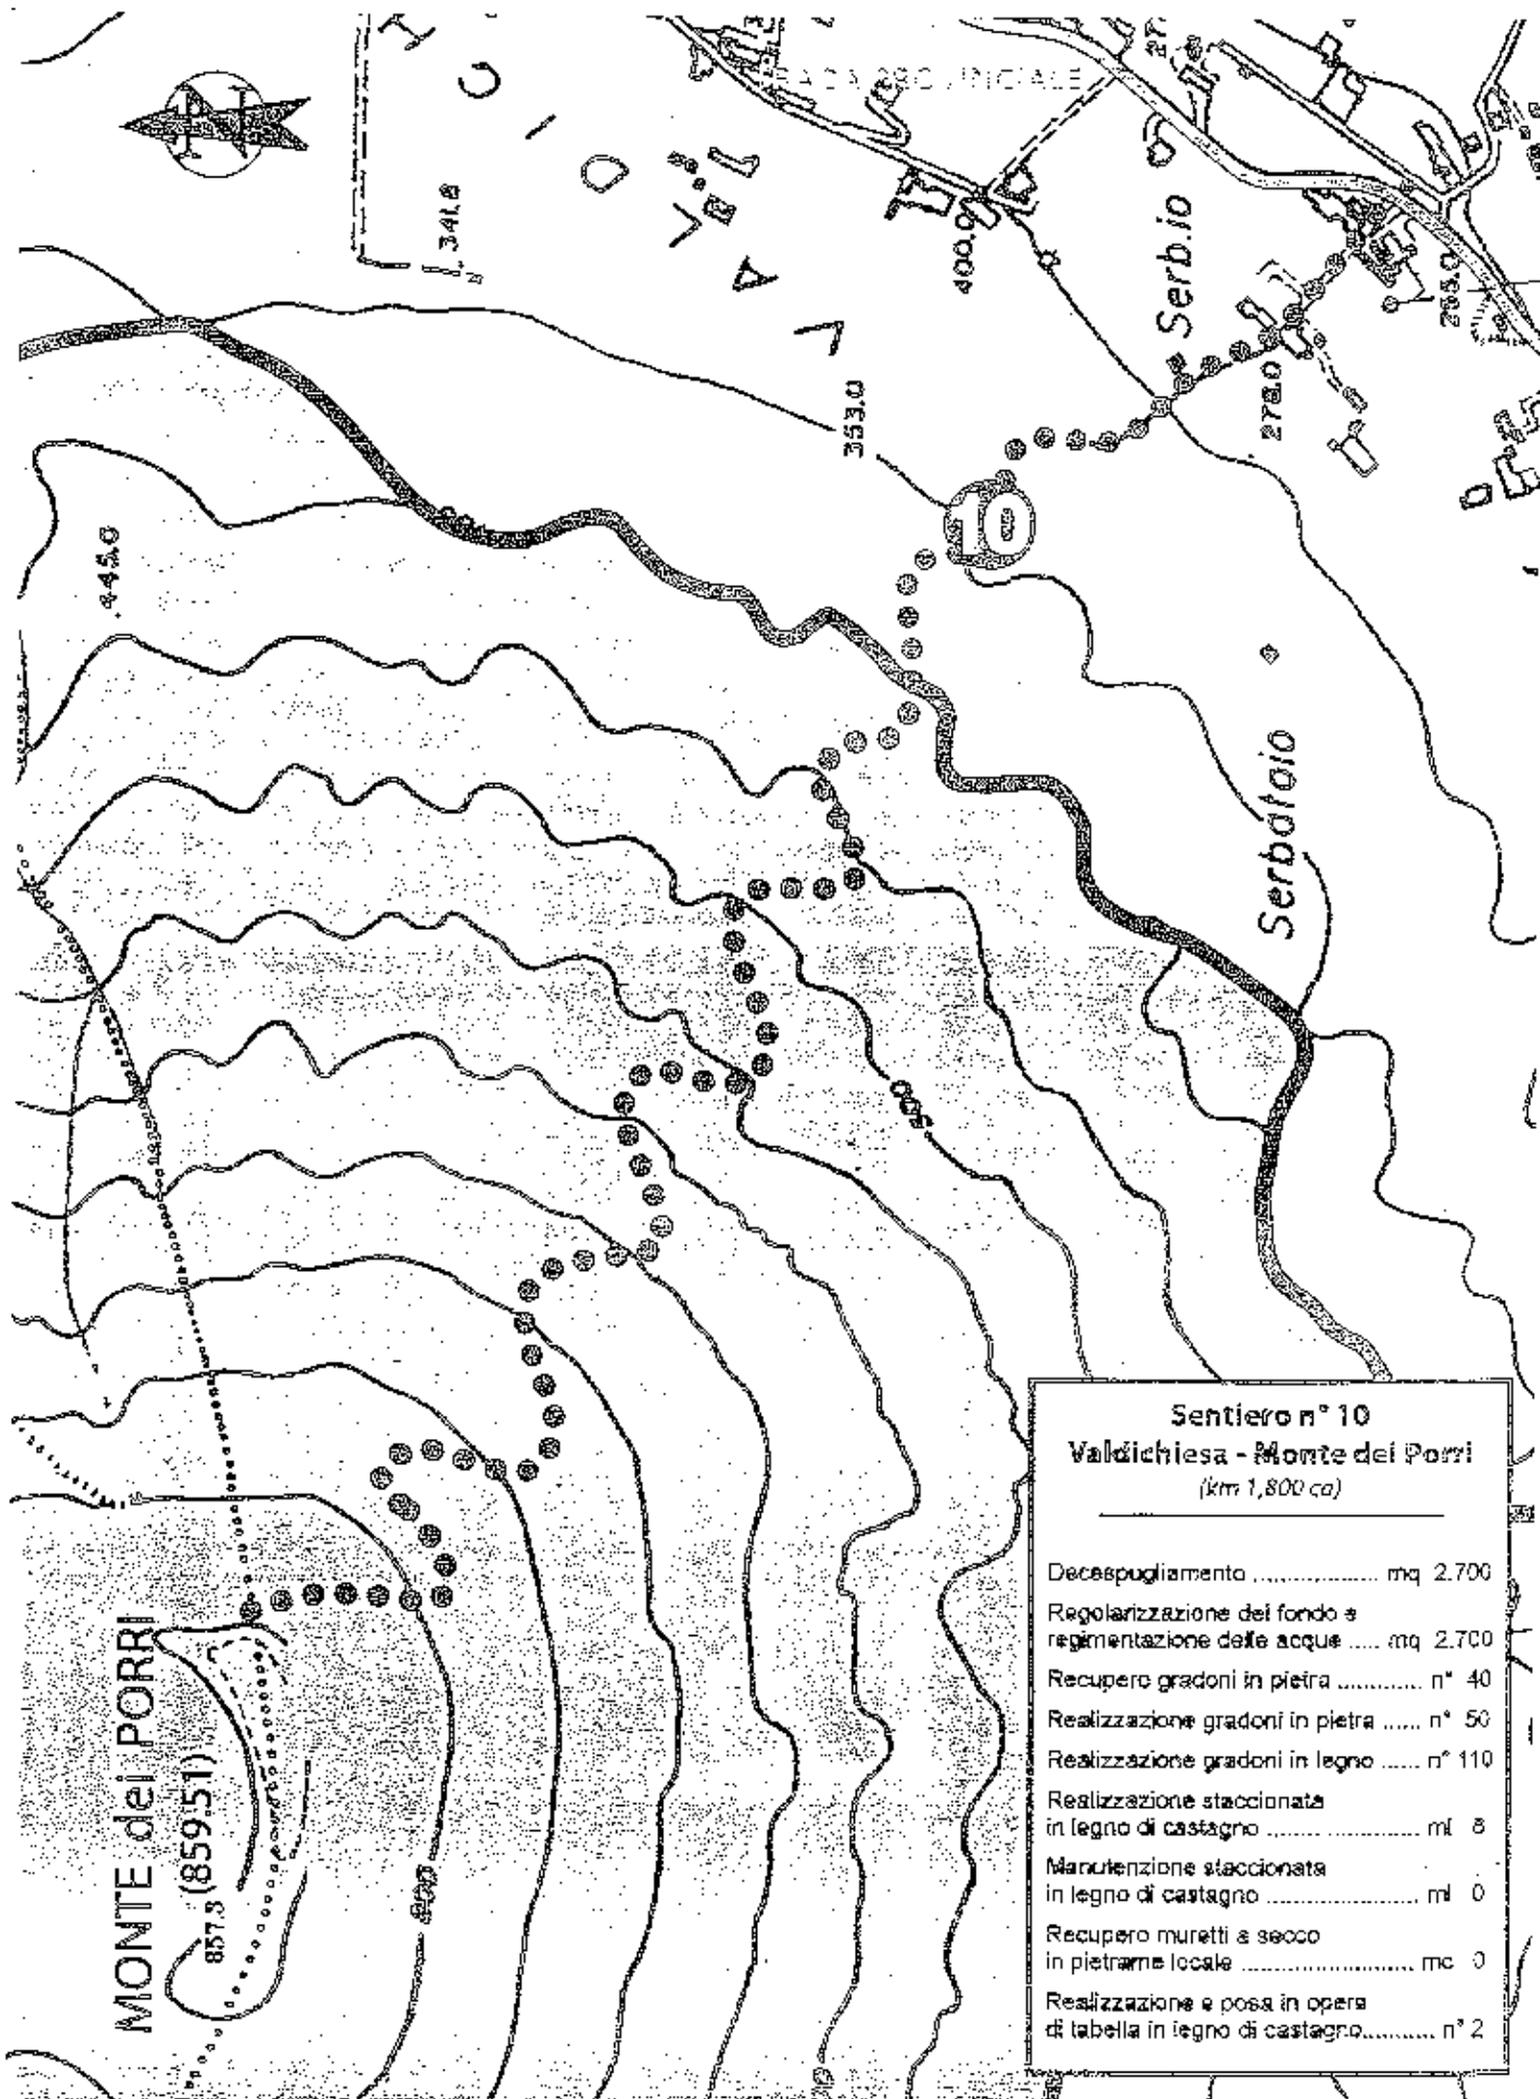


Sentiero n° 10
Valdichiesa - Monte dei Porri
(km 1,800 ca)

Decespugliamento	mq	2.700
Regolarizzazione del fondo e regimentazione delle acque	mq	2.700
Recupero gradoni in pietra	n°	40
Realizzazione gradoni in pietra	n°	50
Realizzazione gradoni in legno	n°	110
Realizzazione staccionata in legno di castagno	ml	8
Manutenzione staccionata in legno di castagno	ml	0
Recupero muretti a secco in pietrame locale	mc	0
Realizzazione e posa in opera di tabella in legno di castagno.....	n°	2

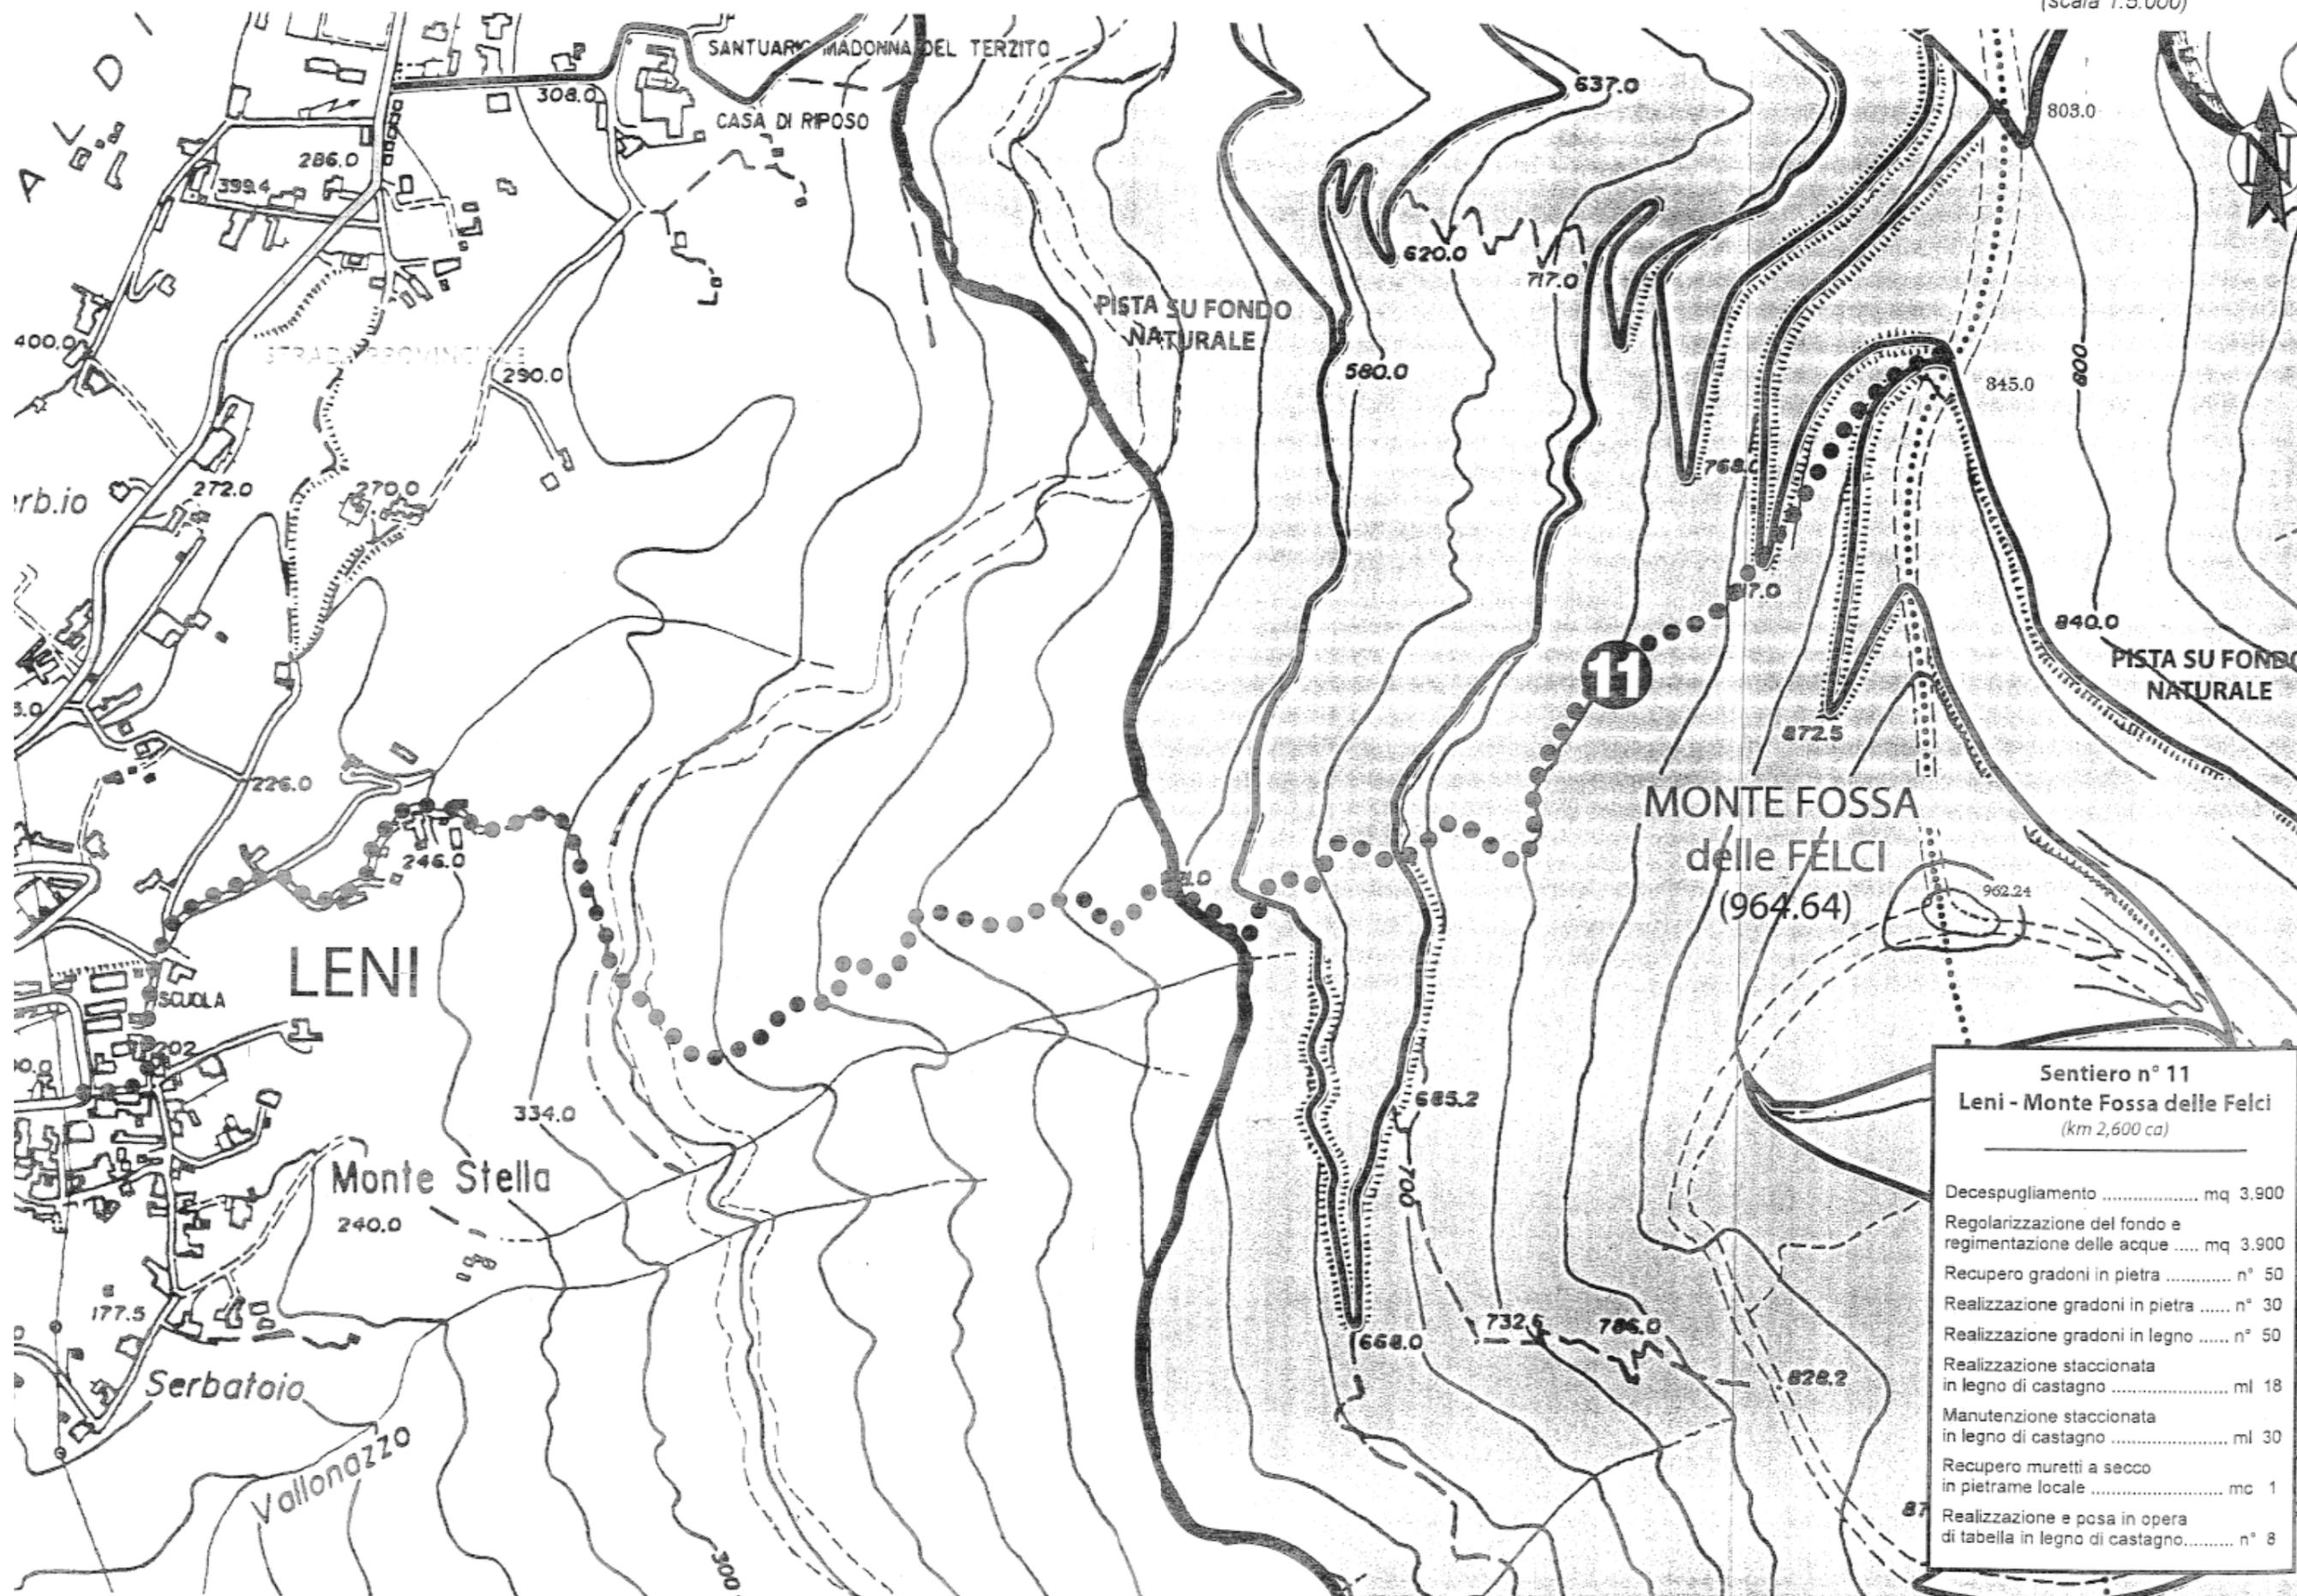


Sentiero n° 11
Leni - Monte Fossa delle Felci
(km 2,600 ca)

Decespugliamento	mq 3.900
Regolarizzazione del fondo e regimentazione delle acque	mq 3.900
Recupero gradoni in pietra	n° 50
Realizzazione gradoni in pietra	n° 30
Realizzazione gradoni in legno	n° 50
Realizzazione staccionata in legno di castagno	ml 18
Manutenzione staccionata in legno di castagno	ml 30
Recupero muretti a secco in pietrame locale	mc 1
Realizzazione e posa in opera di tabella in legno di castagno.....	n° 8

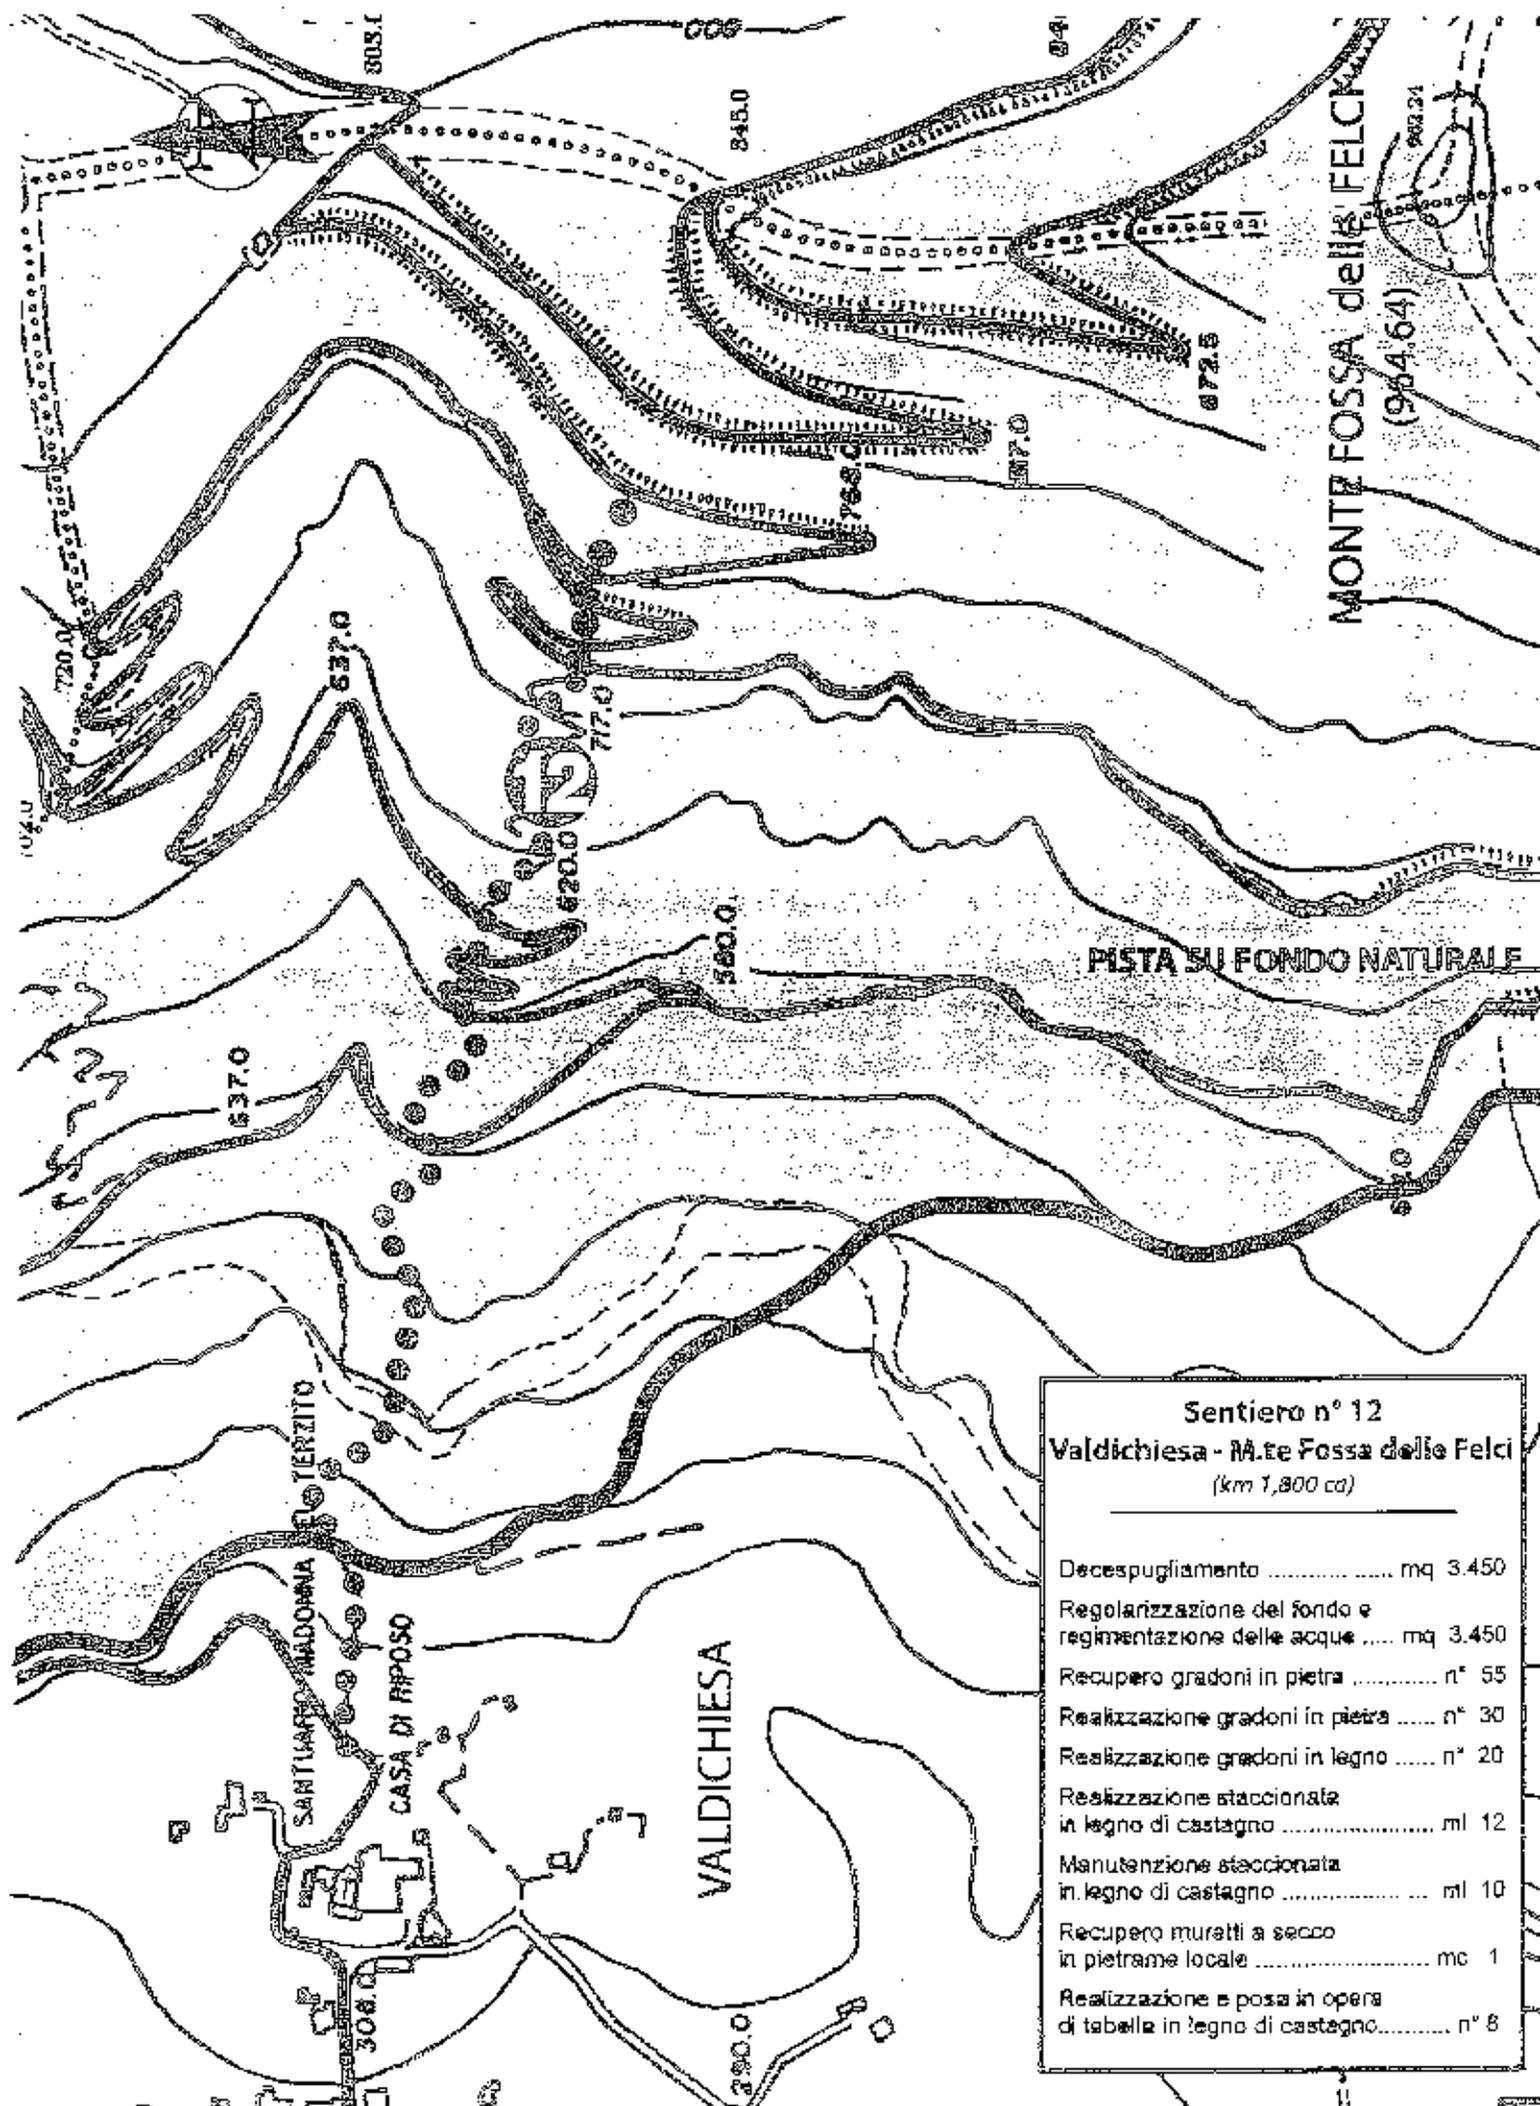

Sentiero n° 12
Valdichiesa - Monte Fossa delle Felci
(km 1,800 ca)

Decespugliamento	mq	3.450
Regolarizzazione del fondo e regimentazione delle acque	mq	3.450
Recupero gradoni in pietra	n°	55
Realizzazione gradoni in pietra	n°	30
Realizzazione gradoni in legno	n°	20
Realizzazione staccionate in legno di castagno	ml	12
Manutenzione staccionate in legno di castagno	ml	10
Recupero muretti a secco in pietrame locale	mc	1
Realizzazione e posa in opera di tavole in legno di castagno.....	n°	8

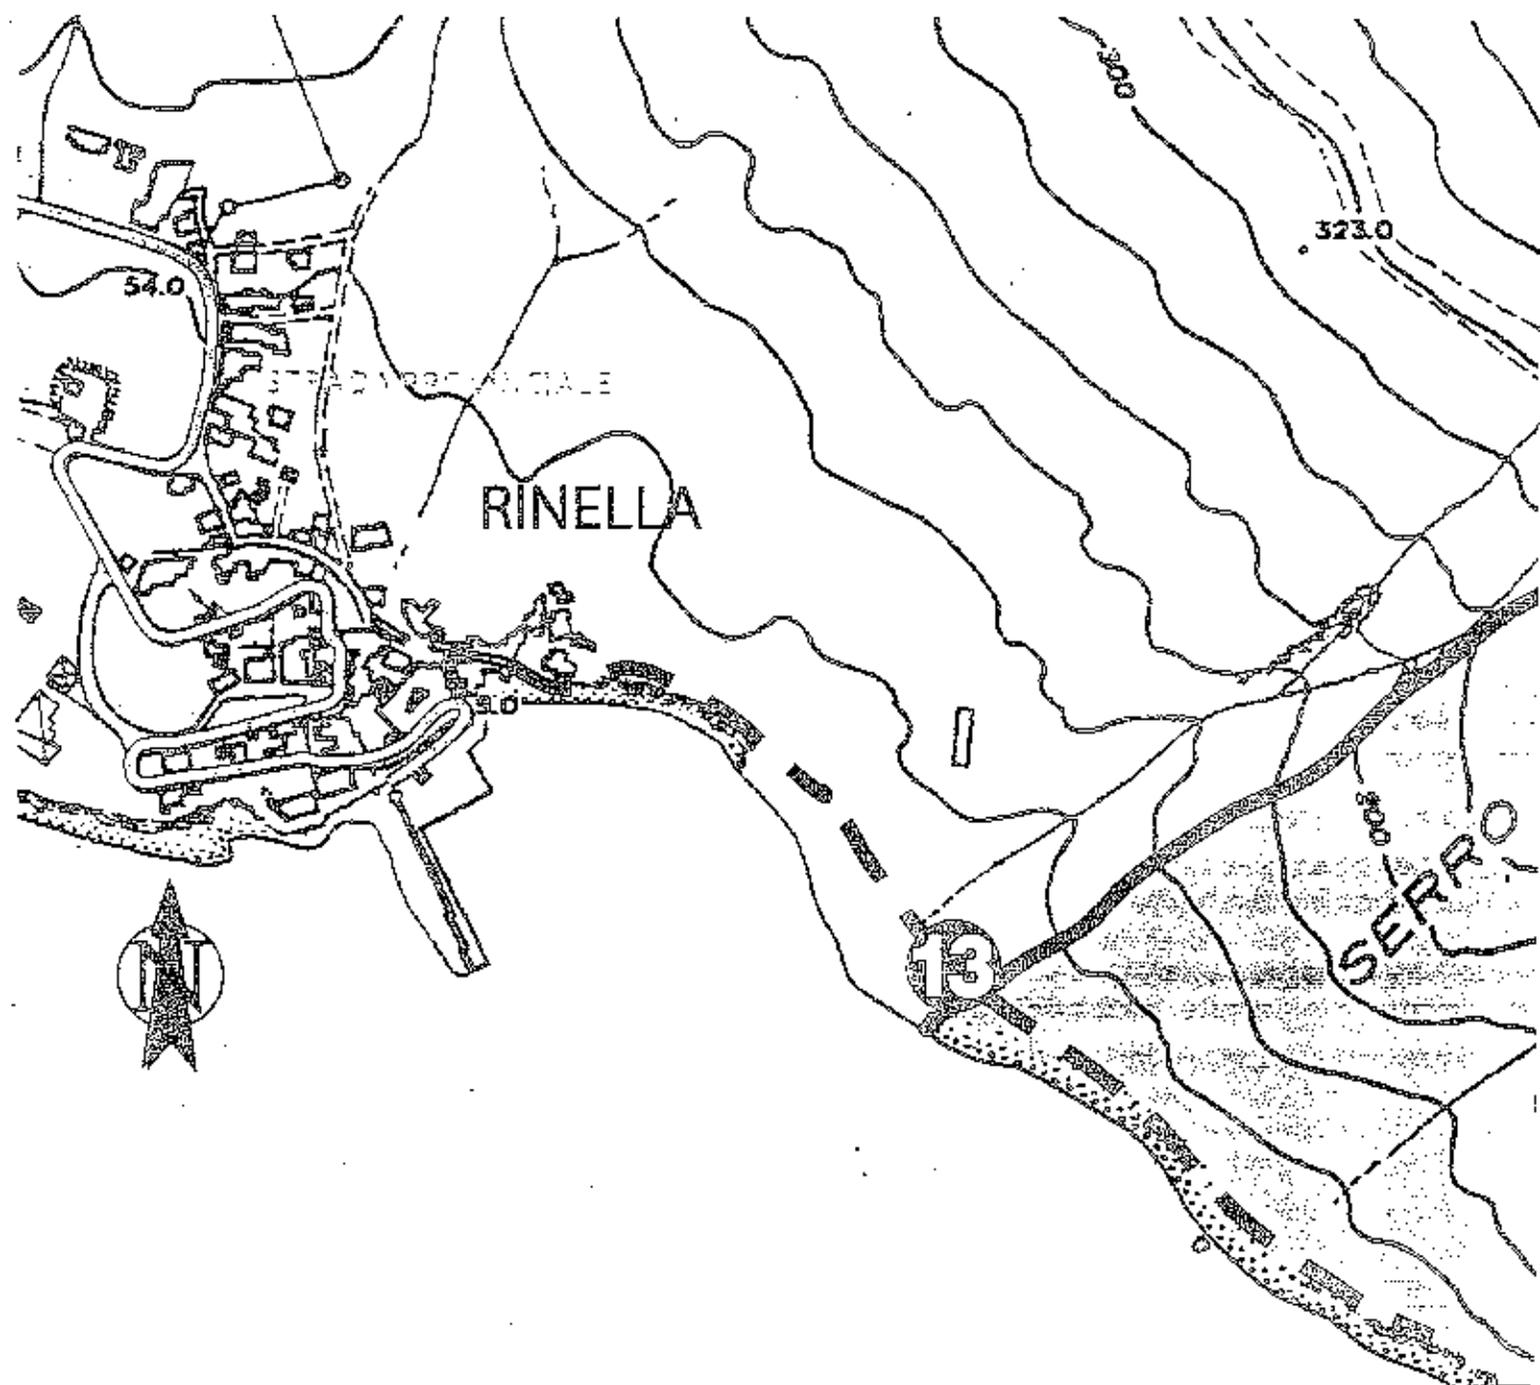

Sentiero n° 13
Rinella - Erbe Bianche
(km 0,400 ca)

Decespugliamento	mq	600
Regolarizzazione del fondo e regimentazione delle acque	mq	600
Recupero gradoni in pietra	n°	5
Realizzazione gradoni in pietra	n°	5
Realizzazione gradoni in legno	n°	10
Realizzazione staccionata in legno di castagno	ml	5
Realizzazione staccionata in legno di castagno	ml	30
Recupero muretti a secco in pietrame locale	mc	0
Realizzazione e posa in opera di tabella in legno di castagno.....	n°	2