



REGIONE SICILIANA



UNIONE EUROPEA

**PROVINCIA REGIONALE DI MESSINA****9° Ufficio Dirigenziale*****"Valorizzazione e gestione del patrimonio immobiliare"***

PO FESR 2007 - 2013
PIST - PIANI INTEGRATI DI SVILUPPO TERRITORIALE
Rete dei Comuni
"NEBRODI CITTÀ APERTA"

RISTRUTTURAZIONE DELL'HOTEL SICILIA NEL
COMUNE DI MISTRETTA PER DESTINARLO AD ATTIVITA'
TURISTICO - ALBERGHIERA

PROGETTO ESECUTIVO

Importo lavori a base d'asta: € 480.000,00
 Somme a disp.ne dell'Amm.ne: € 170.000,00
 Importo complessivo progetto: **€ 650.000,00**

Elaborato

INQUADRAMENTO TERRITORIALE

N.

3

Scala


Data

I PROGETTISTI:Arch. Domenica **GIACOBBE**Geom. Gaetano **ANTONAZZO**Geom. Roberto **COPPOLA**Geom. Antonino **DE LUCA****SI APPROVA**


Ai sensi dell'art. 5, comma 3, della L. R. n. 12/2011
 coordinata con la L. R. n. 7/2002 e ss. mm. ii.

PARERE n. _____ **del** _____**IL R. U. P.***Ing. Benedetto **SIDOTI PINTO***

LOCALIZZAZIONE TERRITORIALE

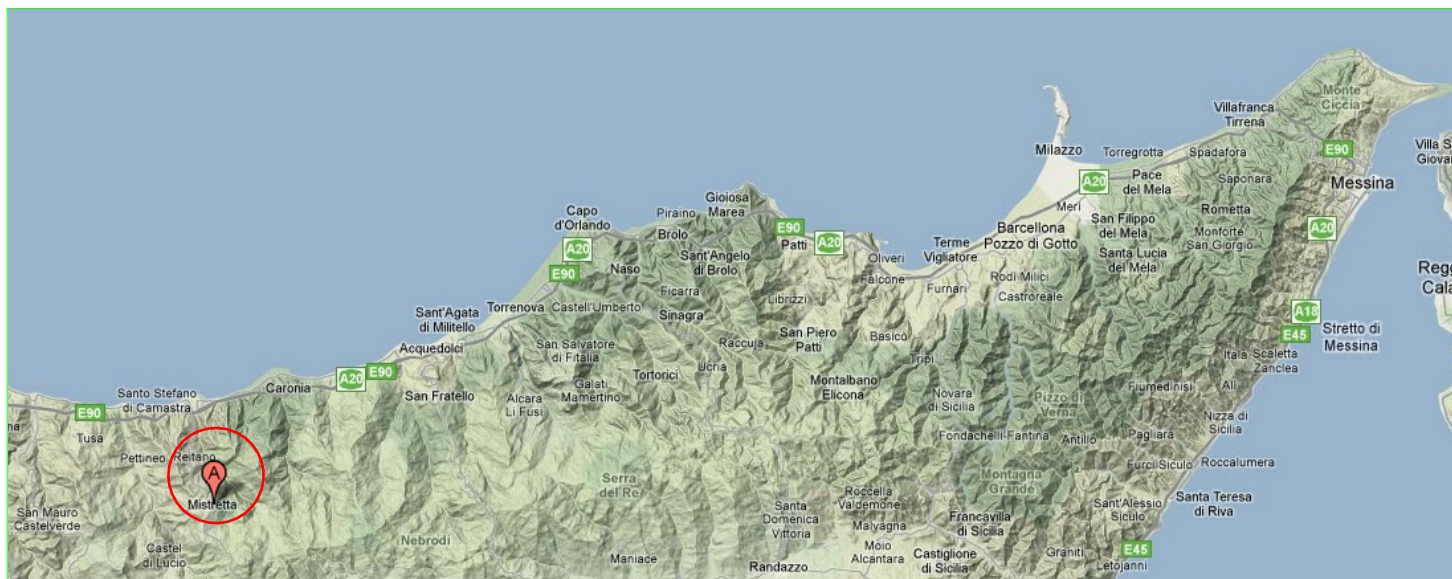

STRALCIO P.R.G. - SCALA 1:2000

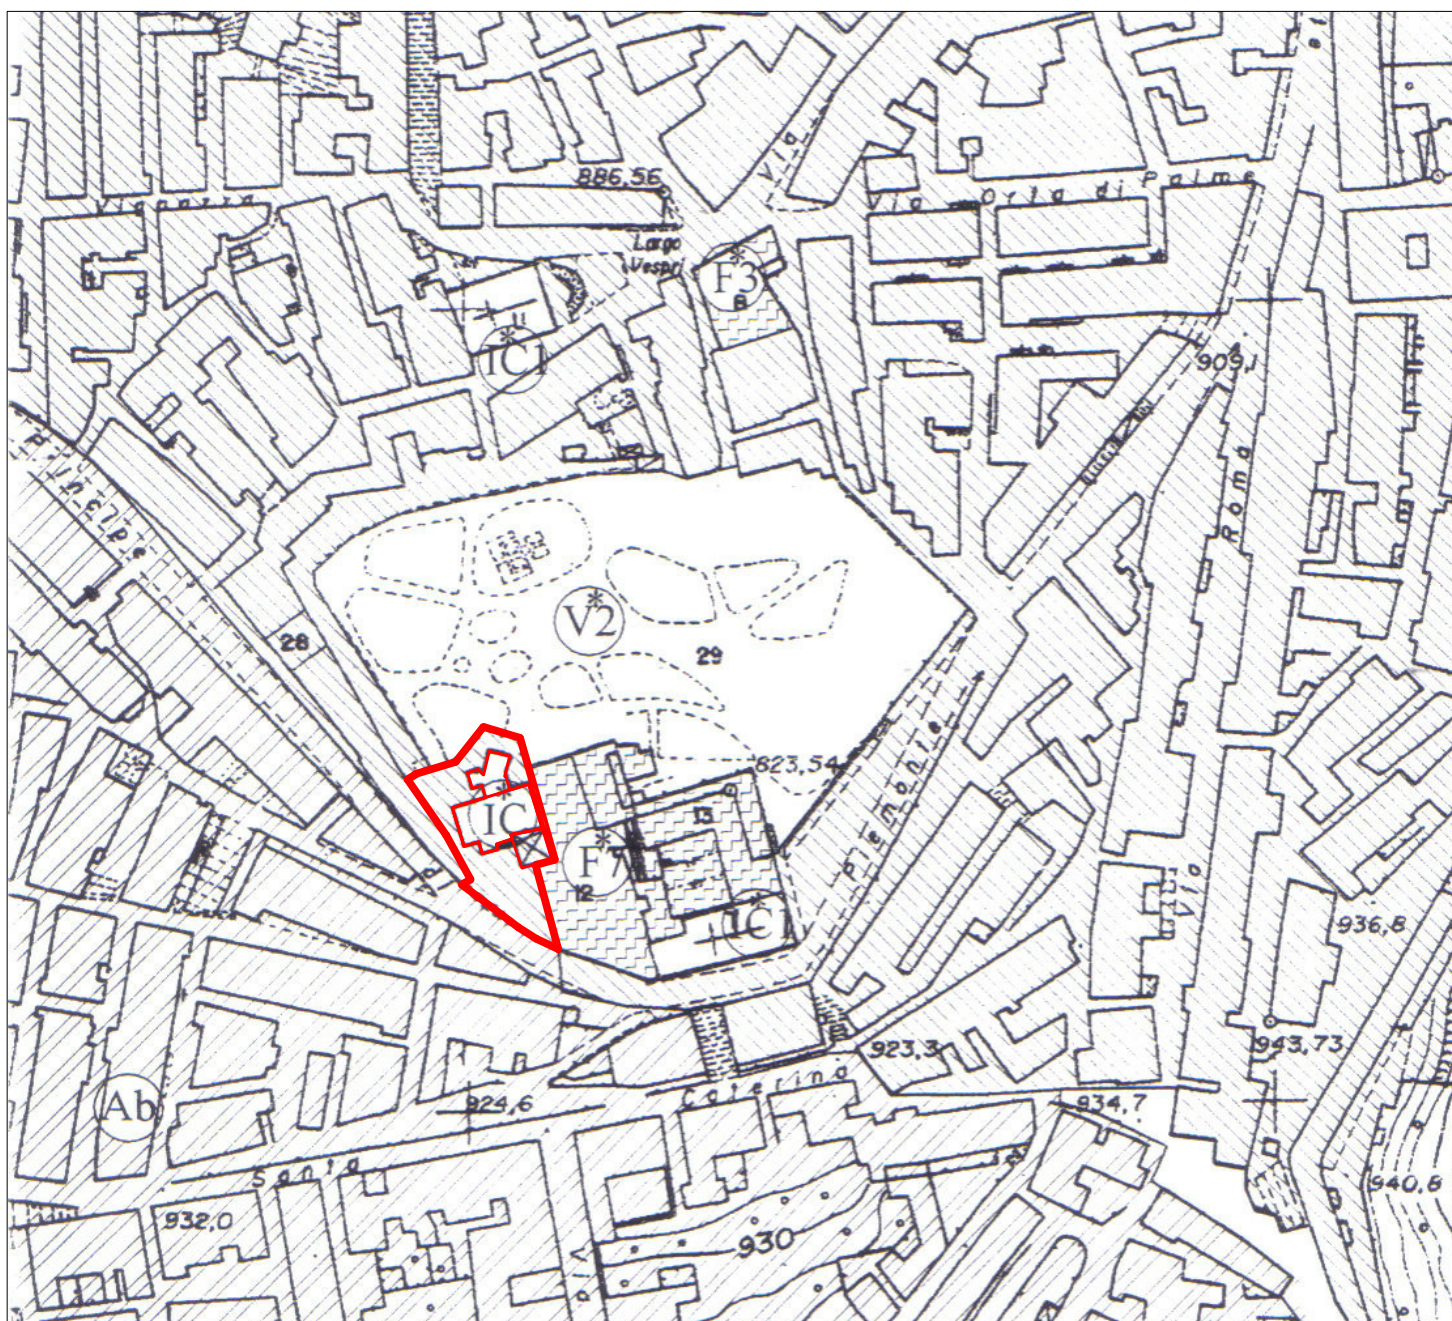


INQUADRAMENTO TERRITORIALE

LOCALIZZAZIONE TERRITORIALE



STRALCIO CATASTALE : FOGLIO 24/2 - SCALA 1:2000

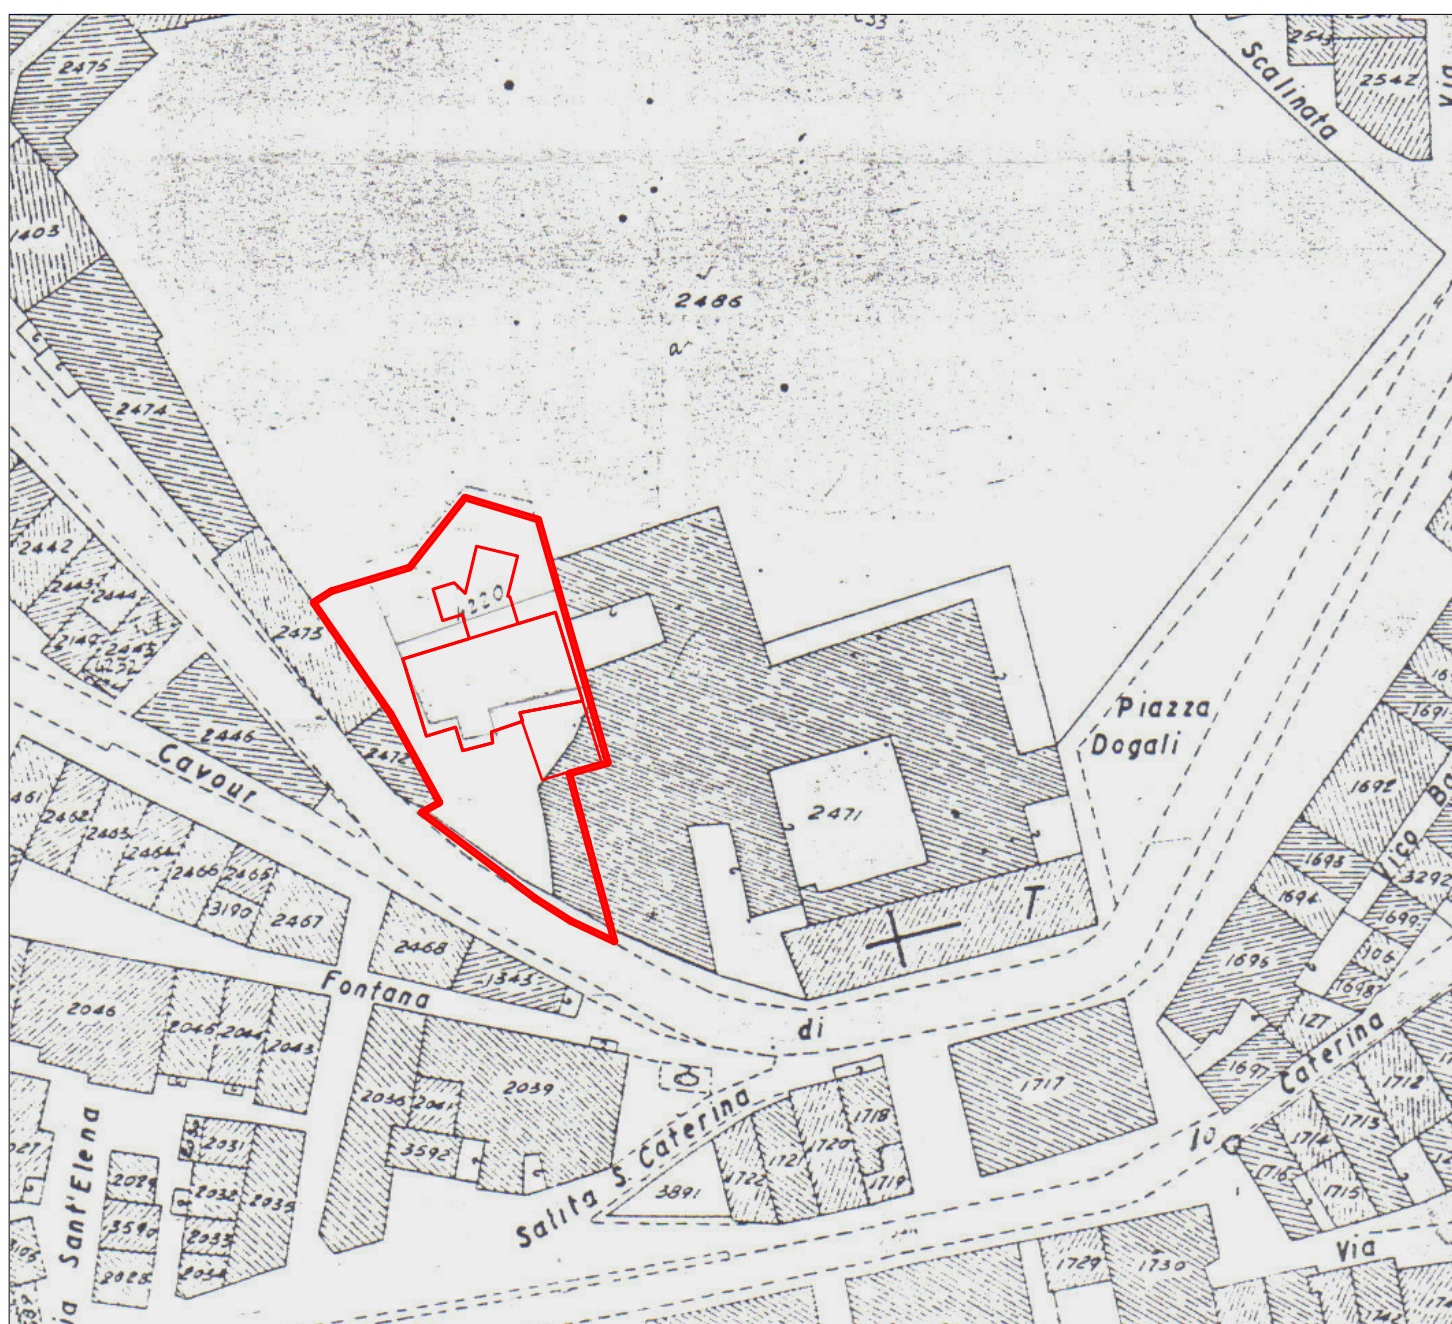

INQUADRAMENTO TERRITORIALE