PROSPETTO LONGITUDINALE Scala 1:100

PROSPETTO TRASVERSALE Scala 1:100

PIANTA PIANO TERRA Scala 1:200

DEMOLIZIONE
COSTRUZIONE

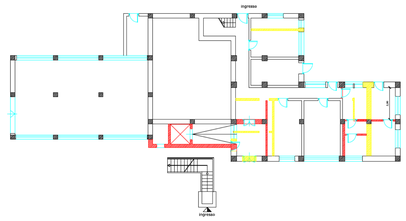

PIANTA SECONDO PIANO Scala 1:200

DEMOLIZIONE
COSTRUZIONE

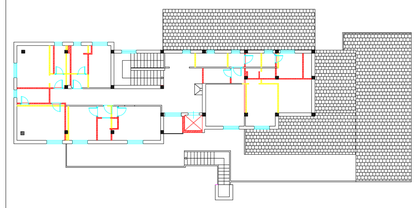

SEZIONE LONGITUDINALE Scala 1:100

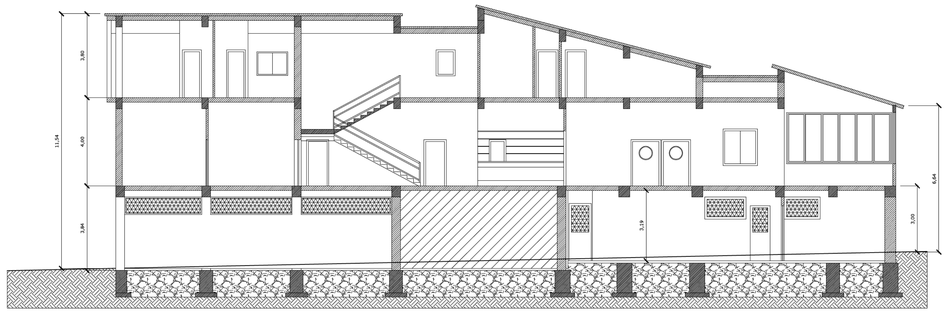

SEZIONE TRASVERSALE Scala 1:100

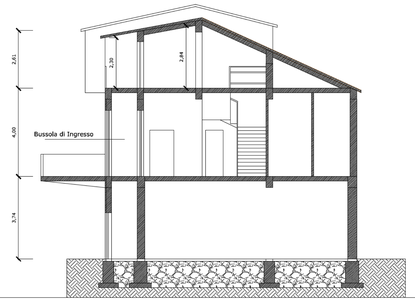

PIANTA PRIMO PIANO Scala 1:200

DEMOLIZIONE
COSTRUZIONE

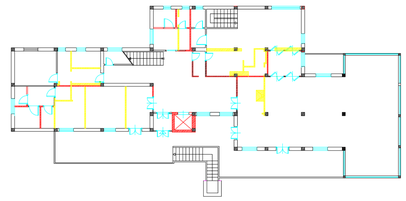

PIANTA COPERTURA Scala 1:200

DEMOLIZIONE
COSTRUZIONE

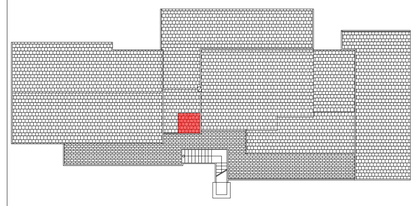

PIANTA PIANO TERRA Scala 1:100

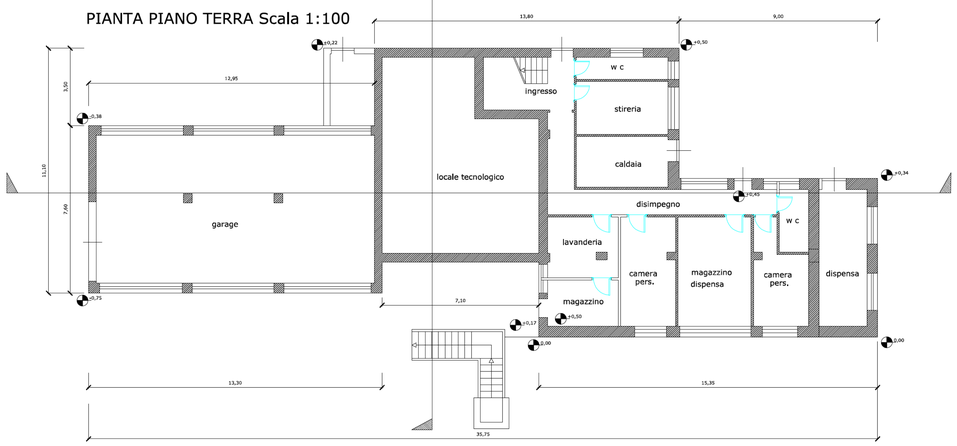

PIANTA PIANO SECONDO Scala 1:100

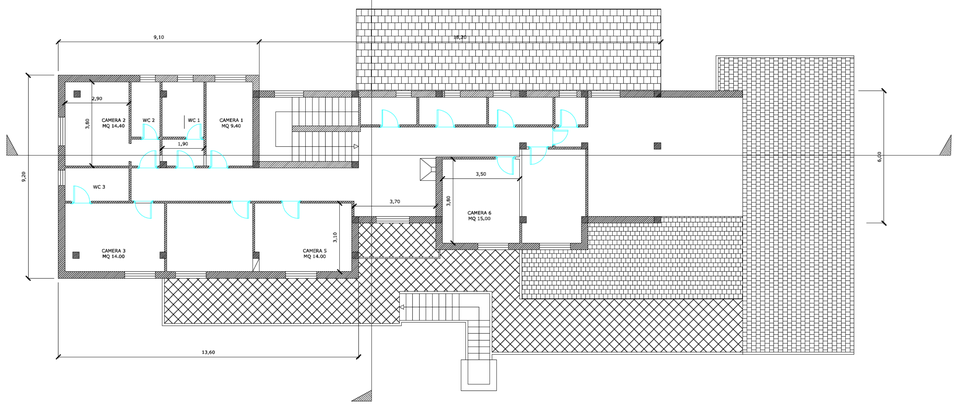

PIANTA PIANO PRIMO Scala 1:100

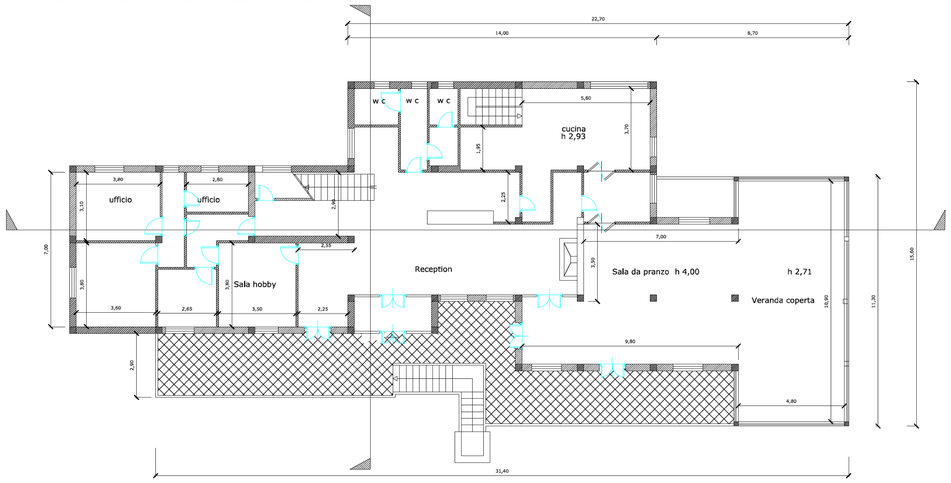

PIANTA PIANO COPERTURA Scala 1:100

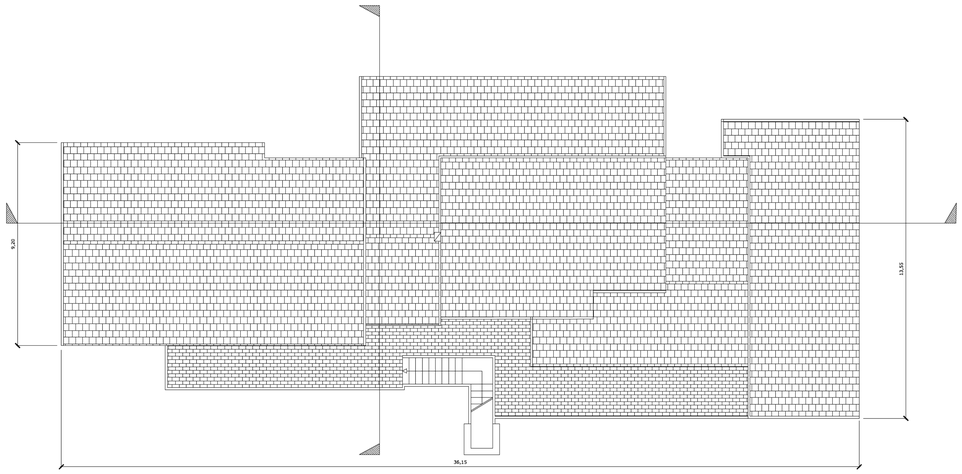

REGIONE SICILIANA — PO FESR 2007-2013 — UNIONE EUROPEA

PROVINCIA REGIONALE DI MESSINA

9° Ufficio Dirigenziale

"Valorizzazione e gestione del patrimonio immobiliare"

PO FESR 2007 – 2013
PIST – PIANI INTEGRATI DI SVILUPPO TERRITORIALE
Rete dei Comuni
"NEBRODI CITTÀ APERTA"

RISTRUTTURAZIONE DELL'HOTEL RIFUGIO SANTA CROCE DI FLORESTA PER DESTINARLO AD ATTIVITA' TURISTICO - ALBERGHIERA

PROGETTO ESECUTIVO

Importo lavori a base d'asta: € 520.000,00
Somme a disp.ne dell'Amm.ne: € 180.000,00
Importo complessivo progetto: **€ 700.000,00**

Elaborato

TAV. 1

Stato di fatto – Raffronto demolizioni-ricostruzioni
Planimetrie, prospetti e sezioni

N.	*Scala*	*Data*
3.1	**1:100 / 1:500 / 1:2000**	

I PROGETTISTI:

Arch. Domenica **GIACOBBE**	F.to *Domenica Giacobbe*
Geom. Gaetano **ANTONAZZO**	F.to *Gaetano Antonazzo*
Geom. Antonino **DE LUCA**	F.to *Antonino De Luca*
Geom. Mario **ZACCONE**	F.to *Mario Zaccone*

SI APPROVA

Ai sensi dell'art. 5, comma 3, della L. R. n. 12/2011 coordinata con la L. R. n. 7/2002 e ss. mm. ii.

PARERE n. 12 **del** 17 DIC. 2012

IL R. U. P.
Ing. Benedetto ***SIDOTI PINTO***

F.to *Benedetto Sidoti Pinto*