




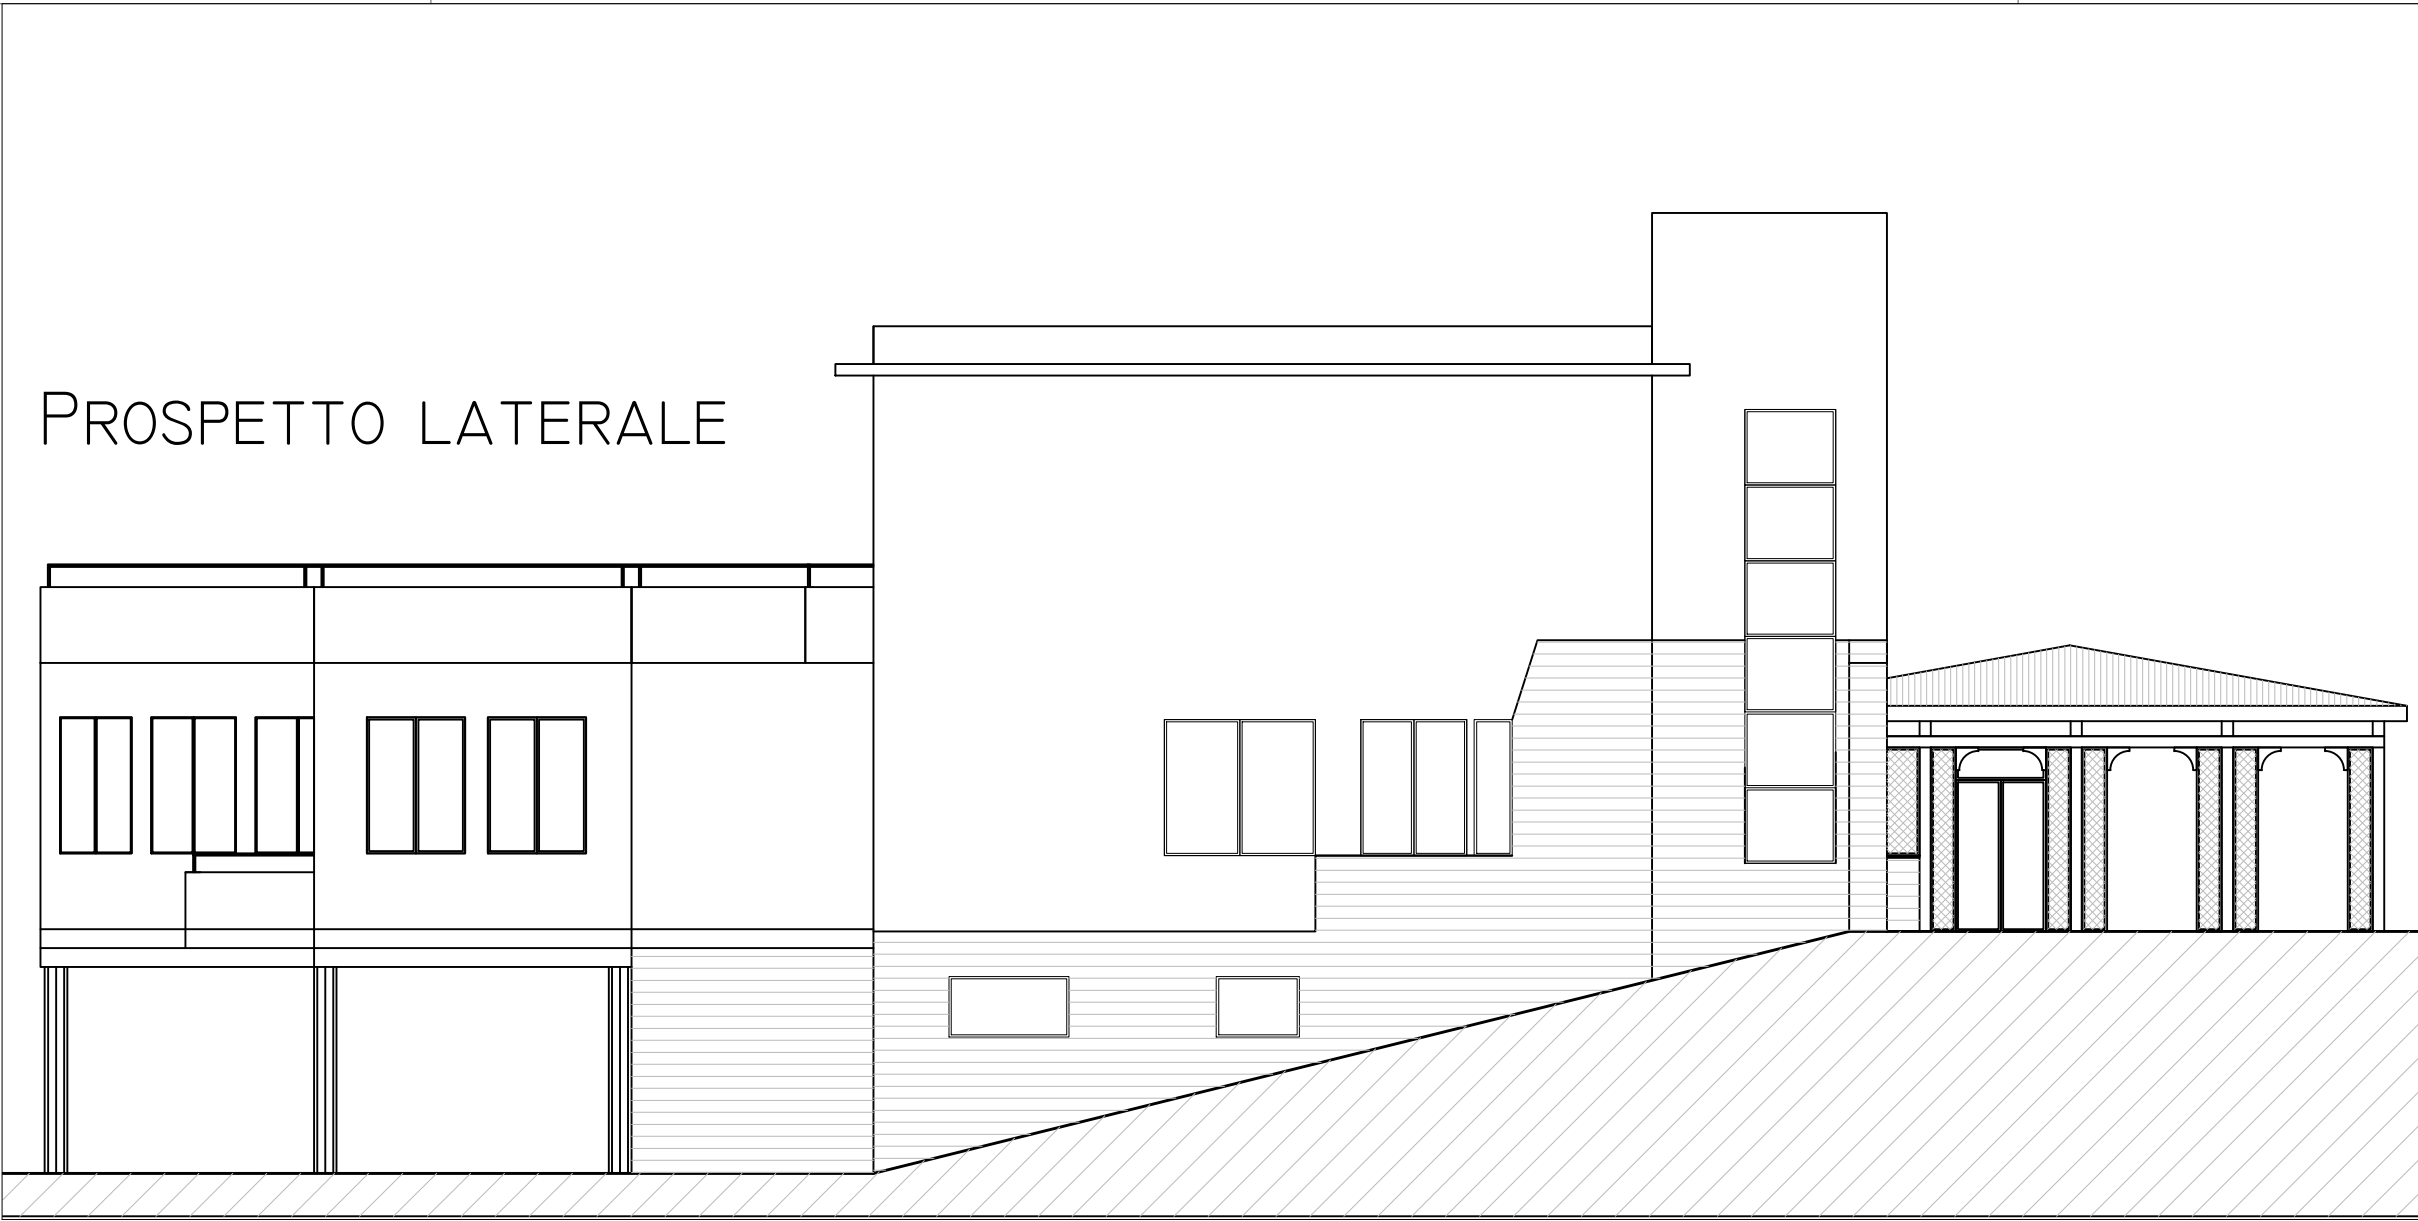


PIANO PRIMO

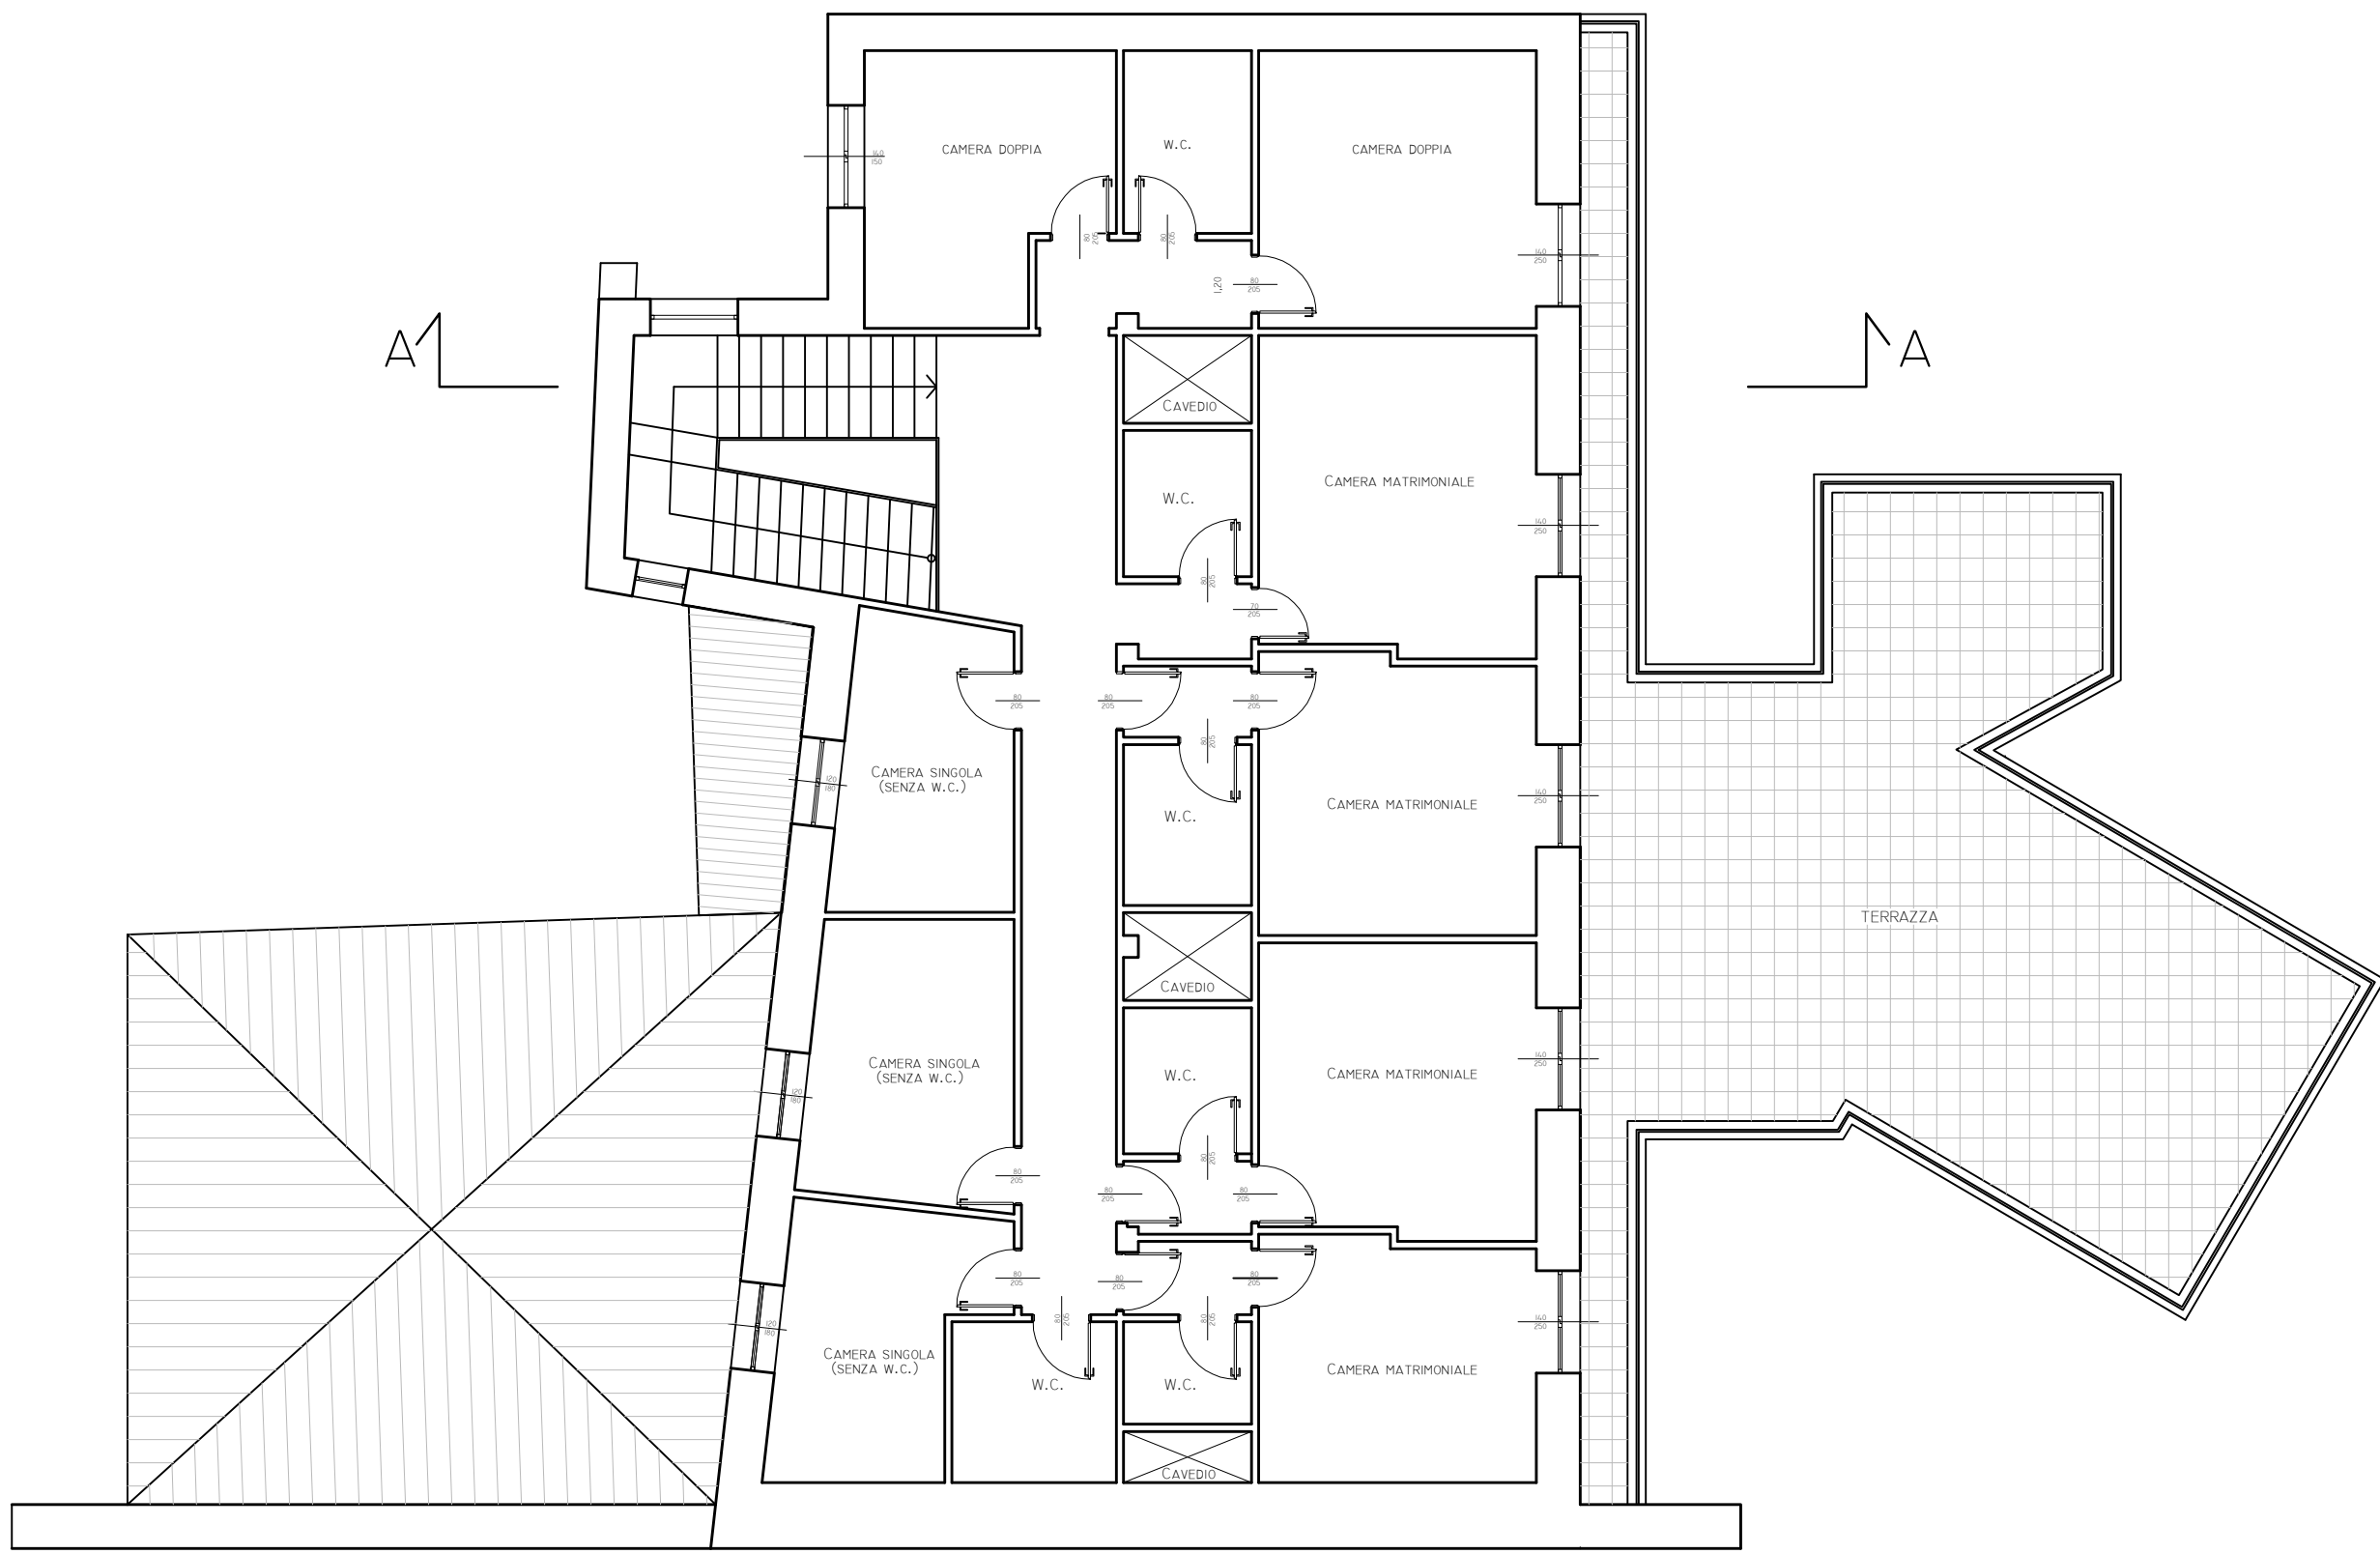


PIANO COPERTURA

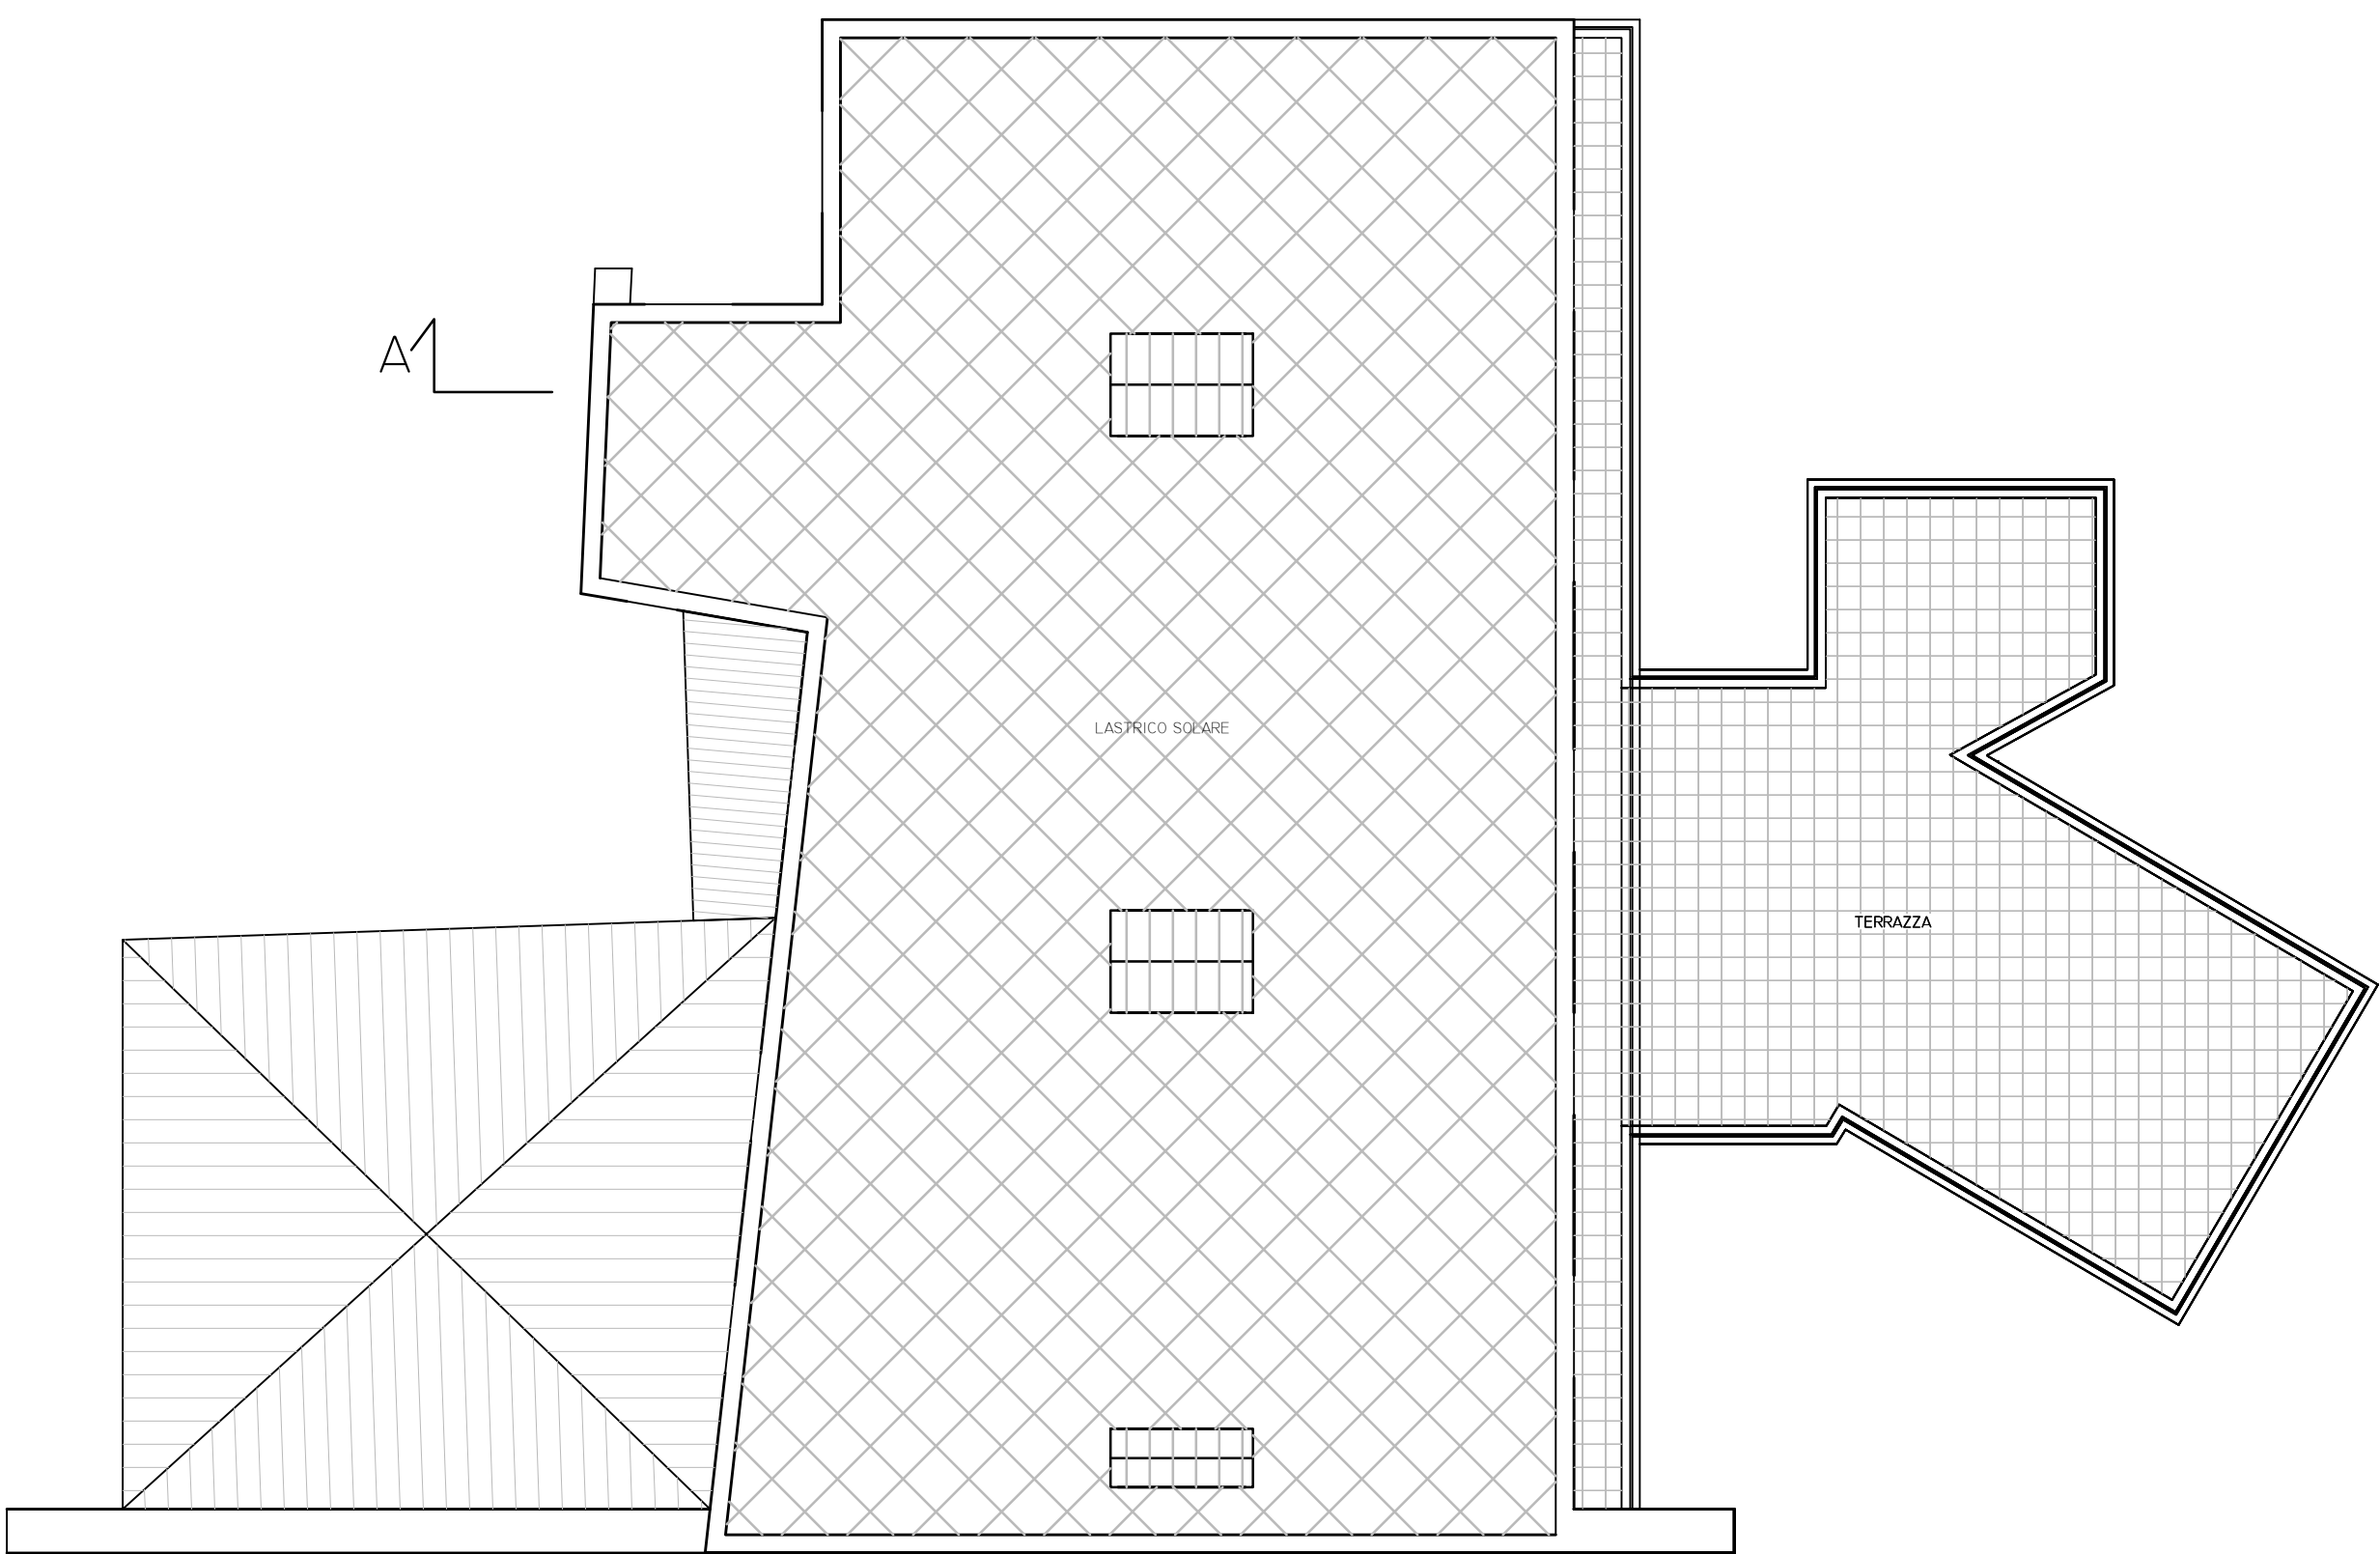


PIANO SEMINTERRATO

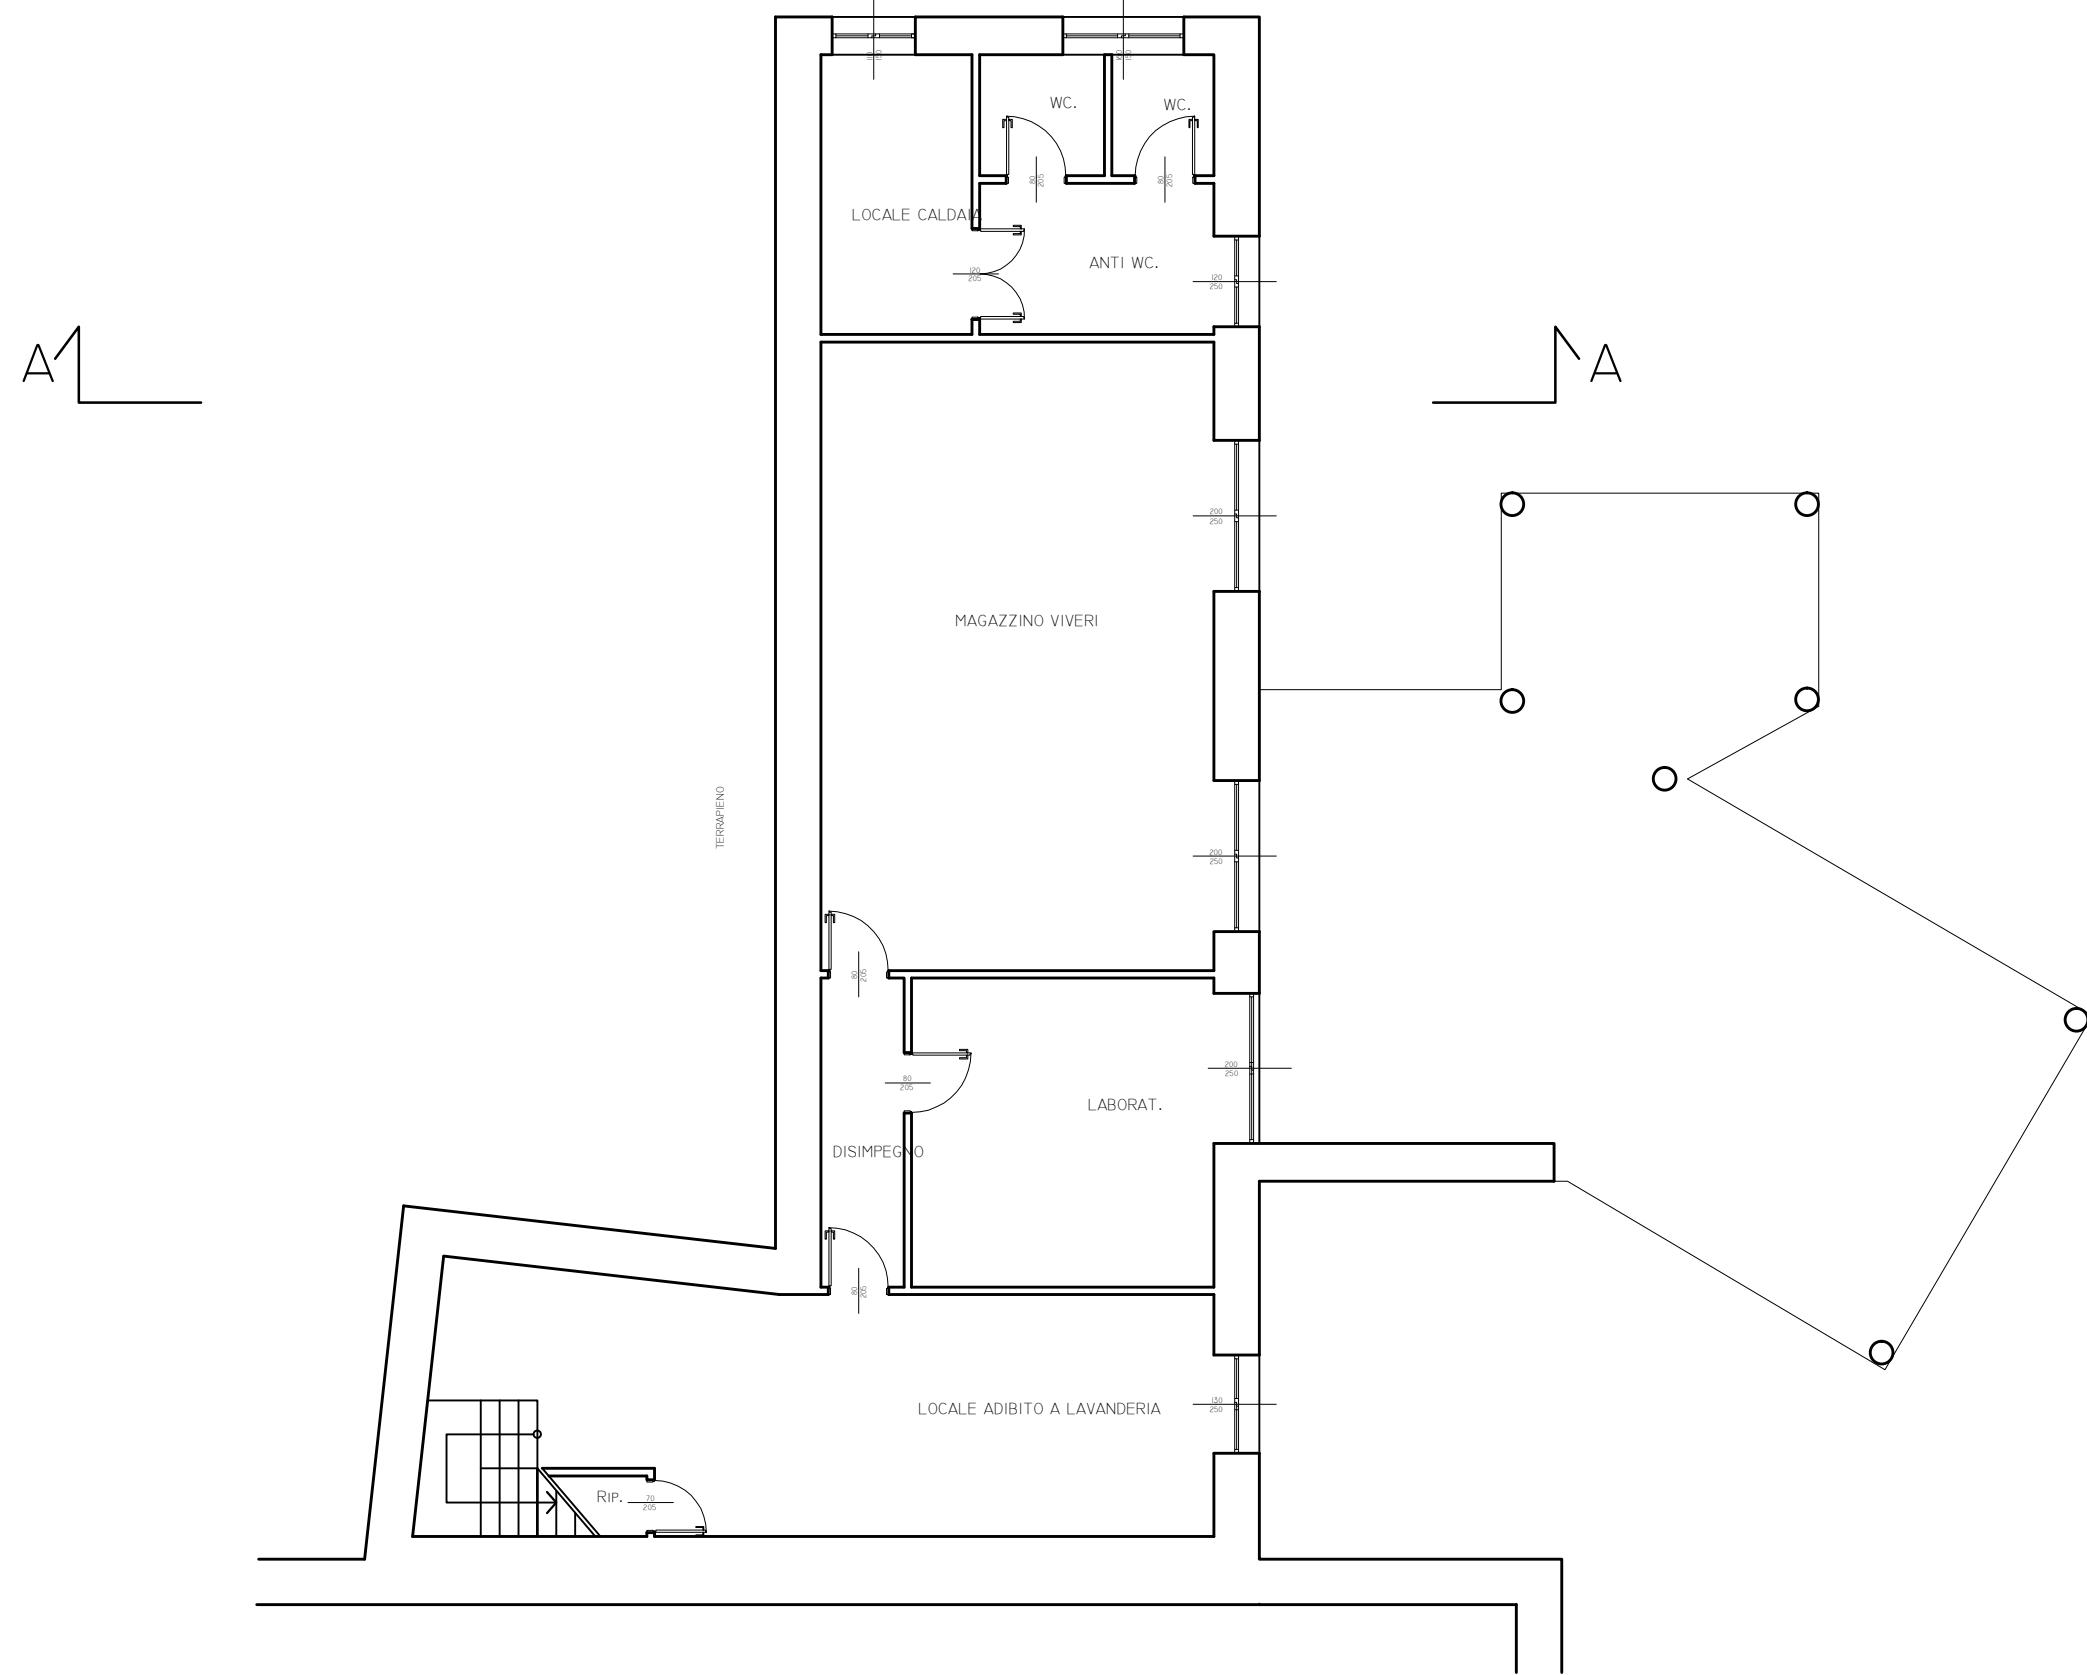

PIANO TERRA

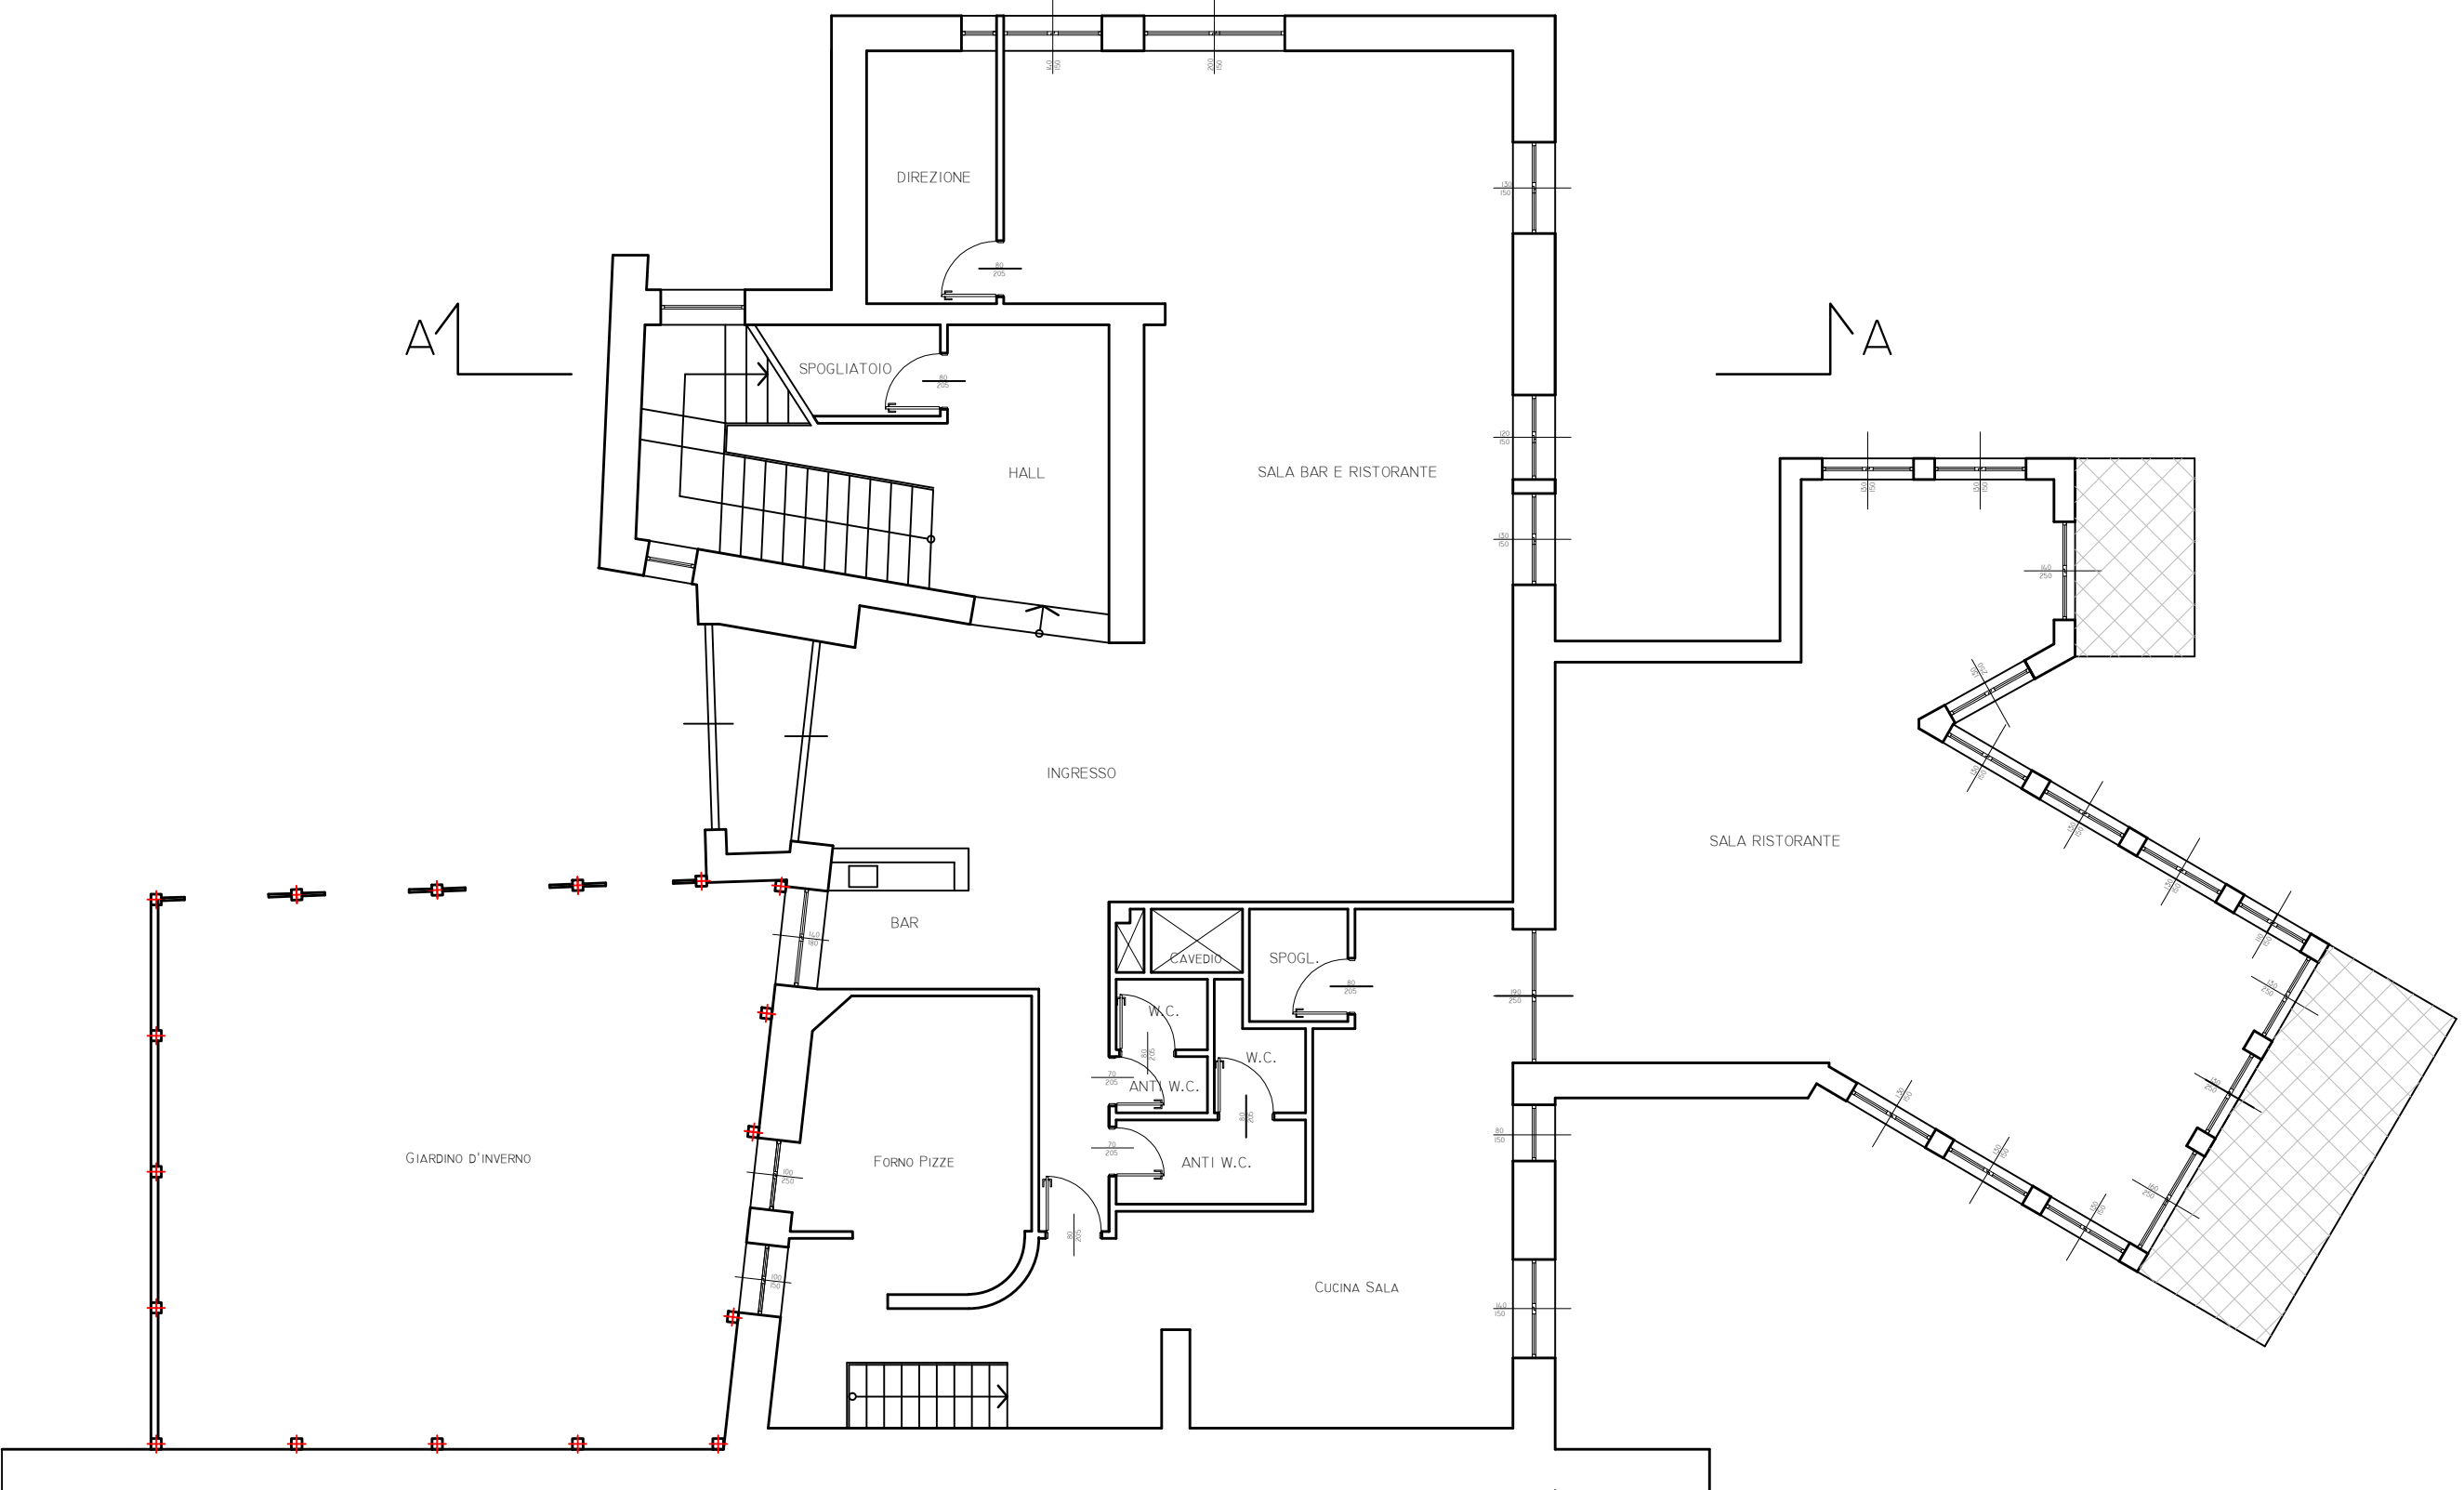

SEZIONE A-A

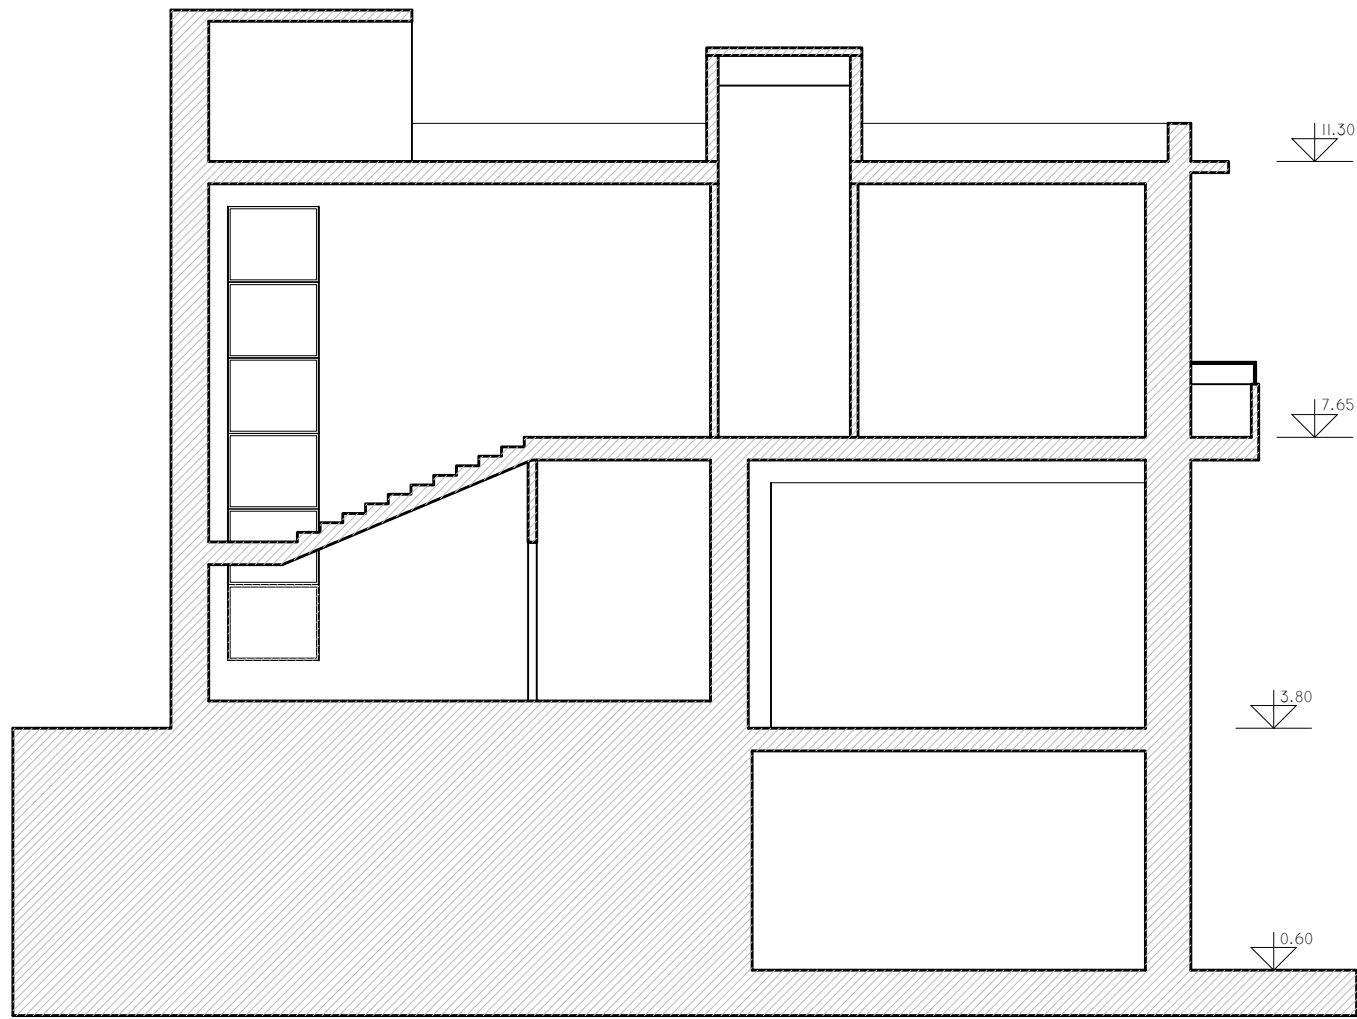



REGIONE SICILIANA



PO FESR Sicilia



COMUNE DI MISTRETTA



UNIONE DEI COMUNI NEBRODI



PROVINCIA REGIONALE DI MESSINA

9° Ufficio Dirigenziale

*"Valorizzazione e gestione del patrimonio immobiliare"*

PO FESR 2007 - 2013

PIST - PIANI INTEGRATI DI SVILUPPO TERRITORIALE

Rete dei Comuni

**"NEBRODI CITTÀ APERTA"**

**RISTRUTTURAZIONE DELL'HOTEL SICILIA NEL**

**COMUNE DI MISTRETTA PER DESTINARLO AD ATTIVITÀ**

**TURISTICO - ALBERGHIERA**

PROGETTO ESECUTIVO

Importo lavori a base d'asta: € 480.000,00

Somme a disposizione dell'Amministrazione: € 120.000,00

Importo complessivo progetto: € 600.000,00

Elaborato

**TAV. 1**

**Stato di fatto**

N. **4.1**

Scale

Data

**I PROGETTISTI:**

Arch. Domenico **GIACOBBE** F.to Domenico Giacobbe

Geom. Gaetano **ANTONAZZO** F.to Gaetano Antonazzo

Geom. Roberto **COPPOLA** F.to Roberto Coppola

Geom. Antonino **DE LUCA** F.to Antonino De Luca

**SI APPROVA**

Al sensi dell'art. 5, comma 3, della L. R. n. 12/2011 coordinata con la L. R. n. 7/2002 e ss. mm. ii.

**PARERE n. 13 del 17 DIC. 2012.**

**IL R. U. P.**

Ing. Benedetto **SIDOTI PINTO**

F.to Benedetto Sidoti Pinto