


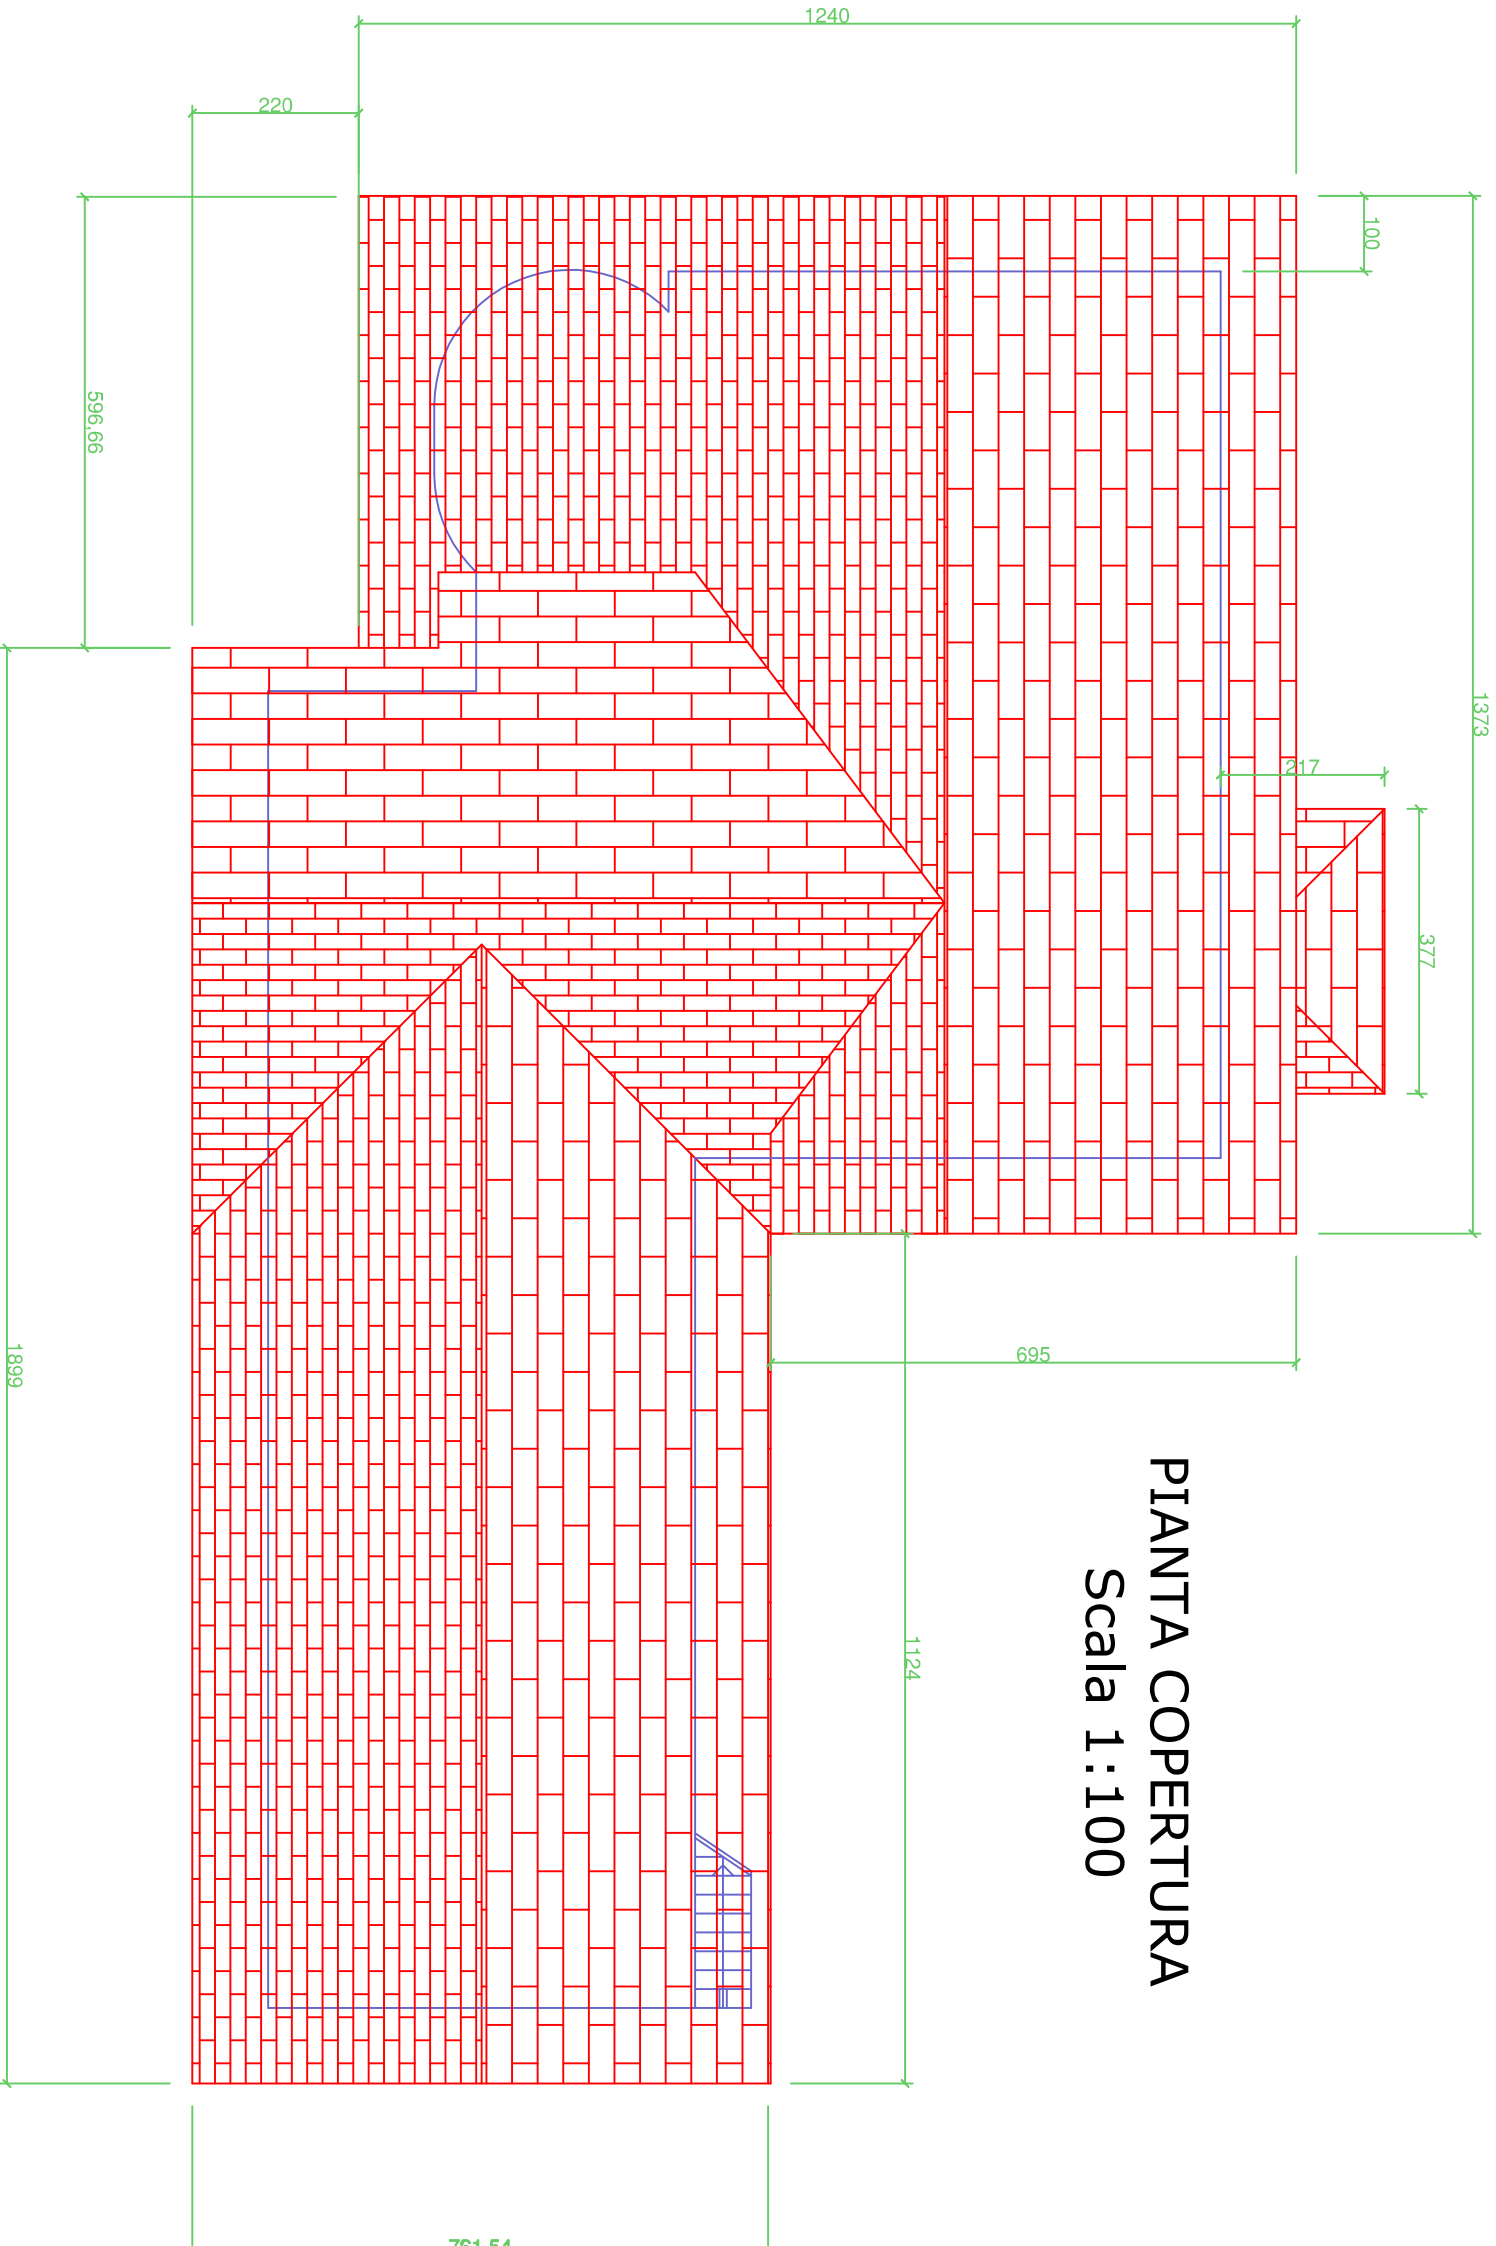

PIANTA COPERTURA
Scala 1:100