

CITTA' METROPOLITANA DI MESSINA

3^a Direzione – Viabilità Metropolitana

APQ “Area Interna Nebrodi”- PO.FESR. 2014-2020

Delibera CIPE 52/2018

“ITINERARIO STRADALE S. P. 161 ALCARA LI FUSI”

PROGETTO ESECUTIVO

(Art. 23 Comma 8 D. Lgs. 18 aprile 2016 N° 50)

Elaborati:

- | | |
|--|---|
| <ol style="list-style-type: none">1. RELAZIONE TECNICA2. FASCICOLO FOTOGRAFICO3. ELABORATI GRAFICI4. RELAZIONE GEOLOGICA E INDAGINI5. RELAZIONE DI CALCOLO STRUTTURALE6. ESECUTIVI DEI FERRI STRUTTURE IN C.A.7. ANALISI PREZZI | <ol style="list-style-type: none">8. ELENCO PREZZI9. COMPUTO METRICO E QUADRO ECONOMICO10. STIMA COSTI DI SICUREZZA AZIENDALE11. TEMPI DI ESECUZIONE12. CAPITOLATO SPECIALE D'APPALTO13. PIANO DI SICUREZZA E COORDINAMENTO14. PIANO DI MANUTENZIONE DELL'OPERA |
|--|---|

3 - ELABORATI GRAFICI – TAV. 1

COROGRAFIA Scala 1:20.000 – Planimetria Generale Scala 1:2.000

Messina 19/07/2021

I PROGETTISTI:

Ing. Giovanni LENTINI

Geom. Carmelo MANGANO

Geom. Antonino LETIZIA



VERIFICA PROGETTO

Art. 26 del D. Lgs N° 50/2016

Verbale in data 23/09/2021



IL VERIFICATORE


APPROVAZIONE IN LINEA TECNICA

VERBALE DI VALIDAZIONE del 27/09/2021

IL RESPONSABILE DEL PROCEDIMENTO

ing. Rosario BONANNO


COROGRAFIA SCALA 1:20.000

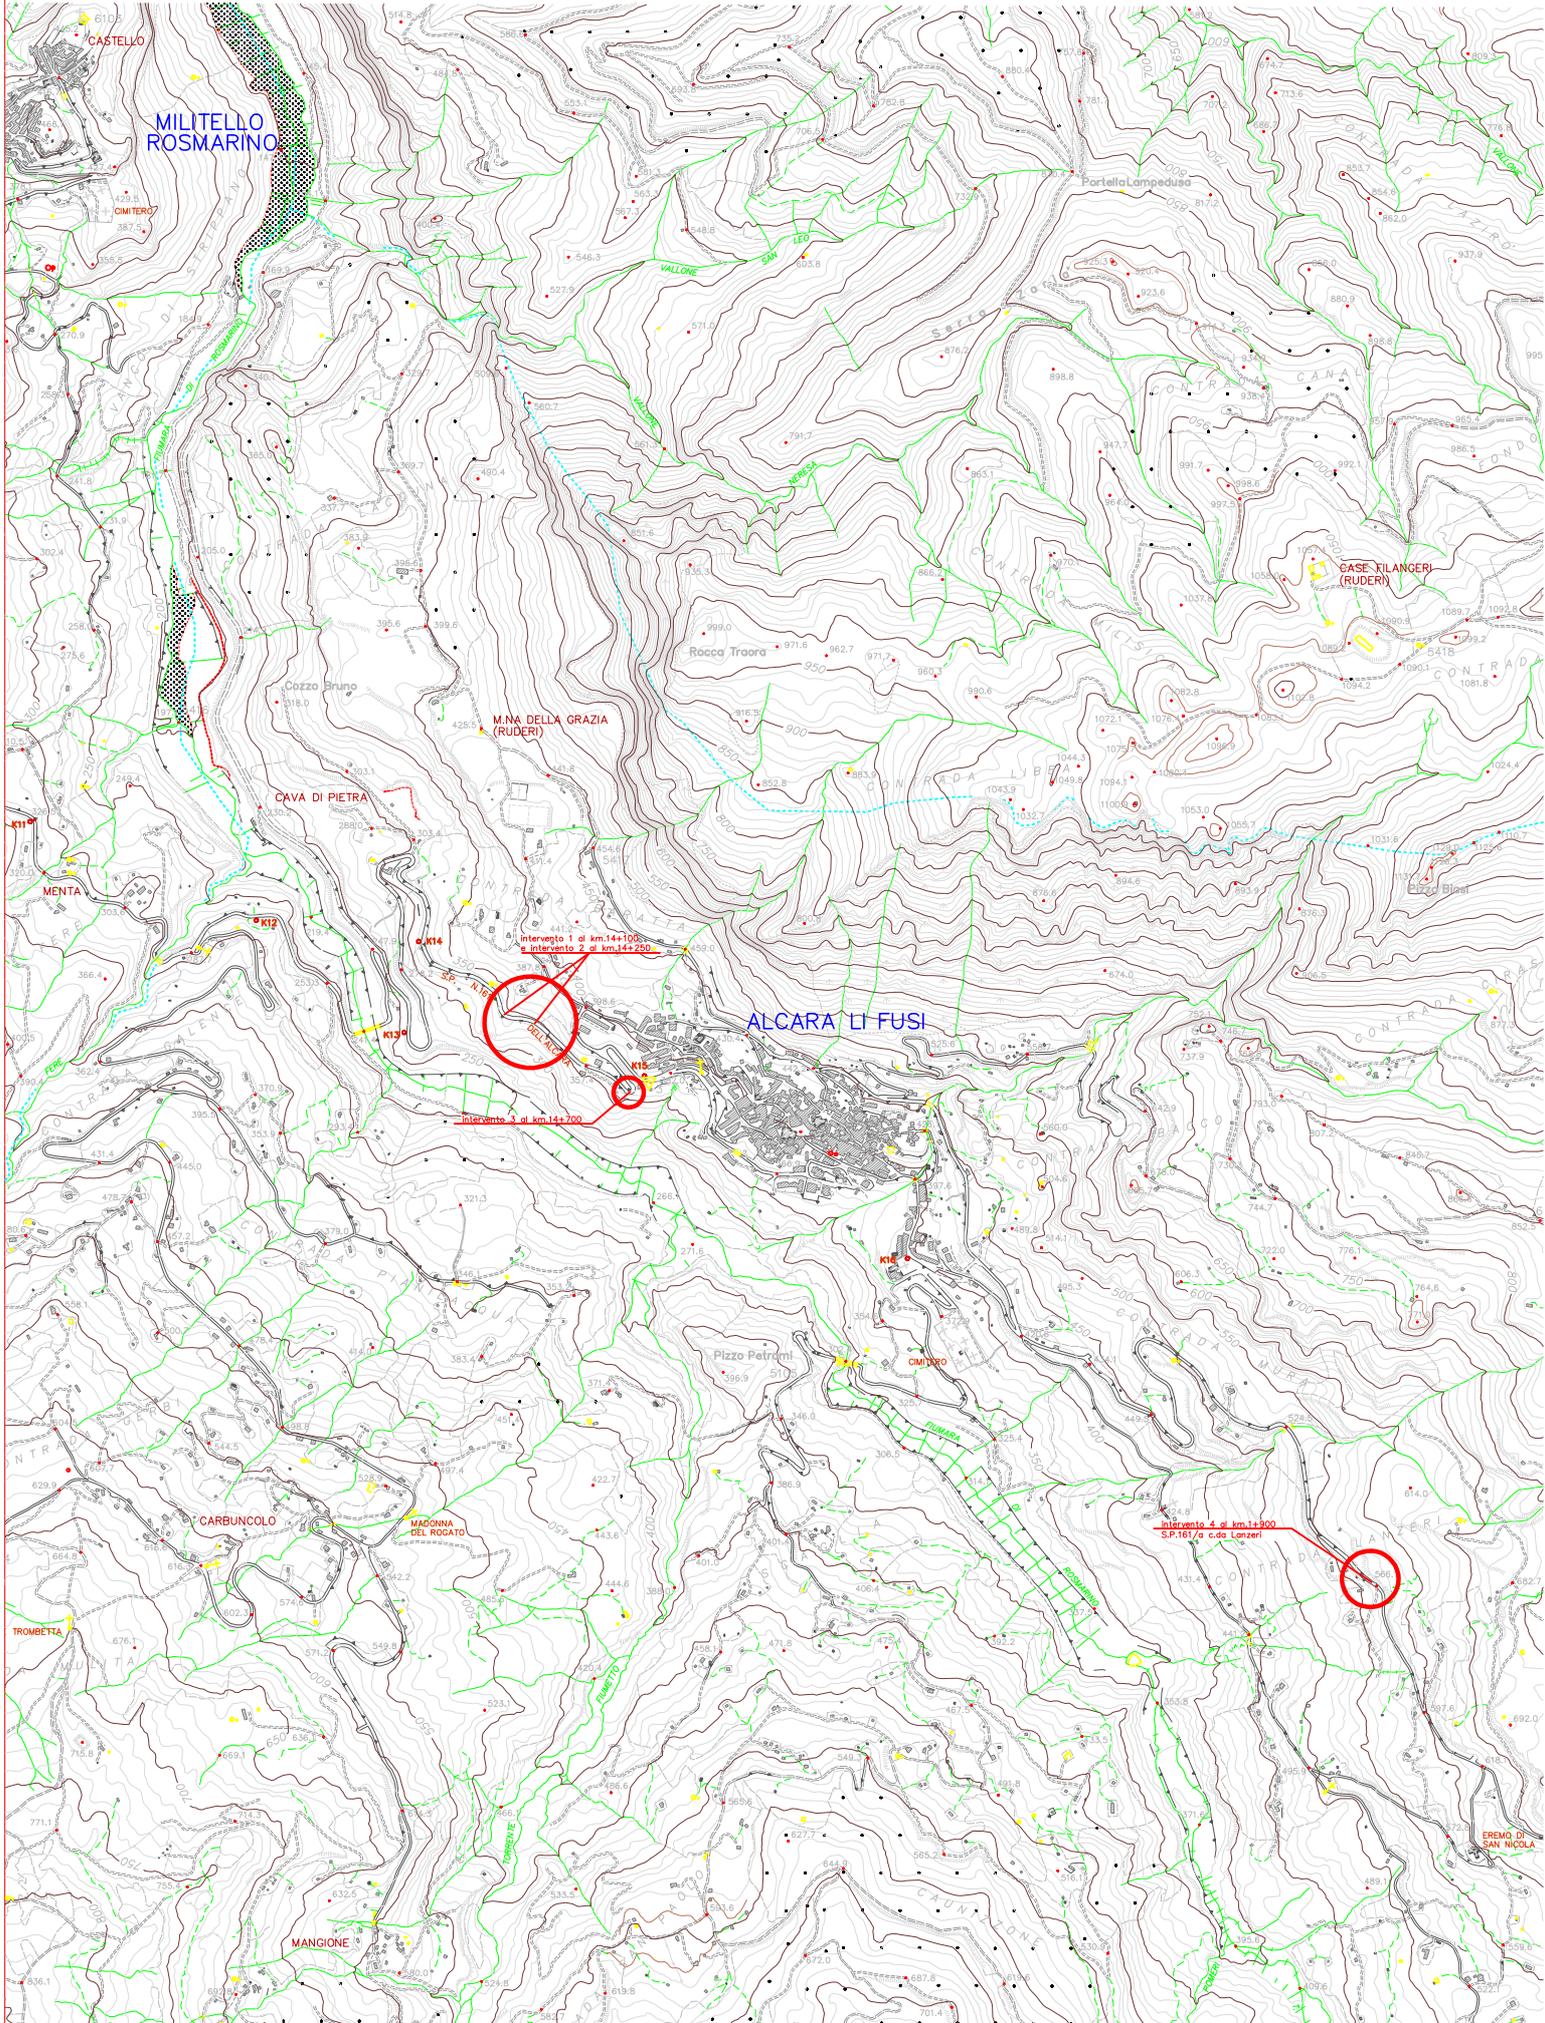

PLANIMETRIA IN SCALA 1:2.000

intervento 1 al km.14+100
e intervento 2 al km.14+250

intervento 3 al km.14+700

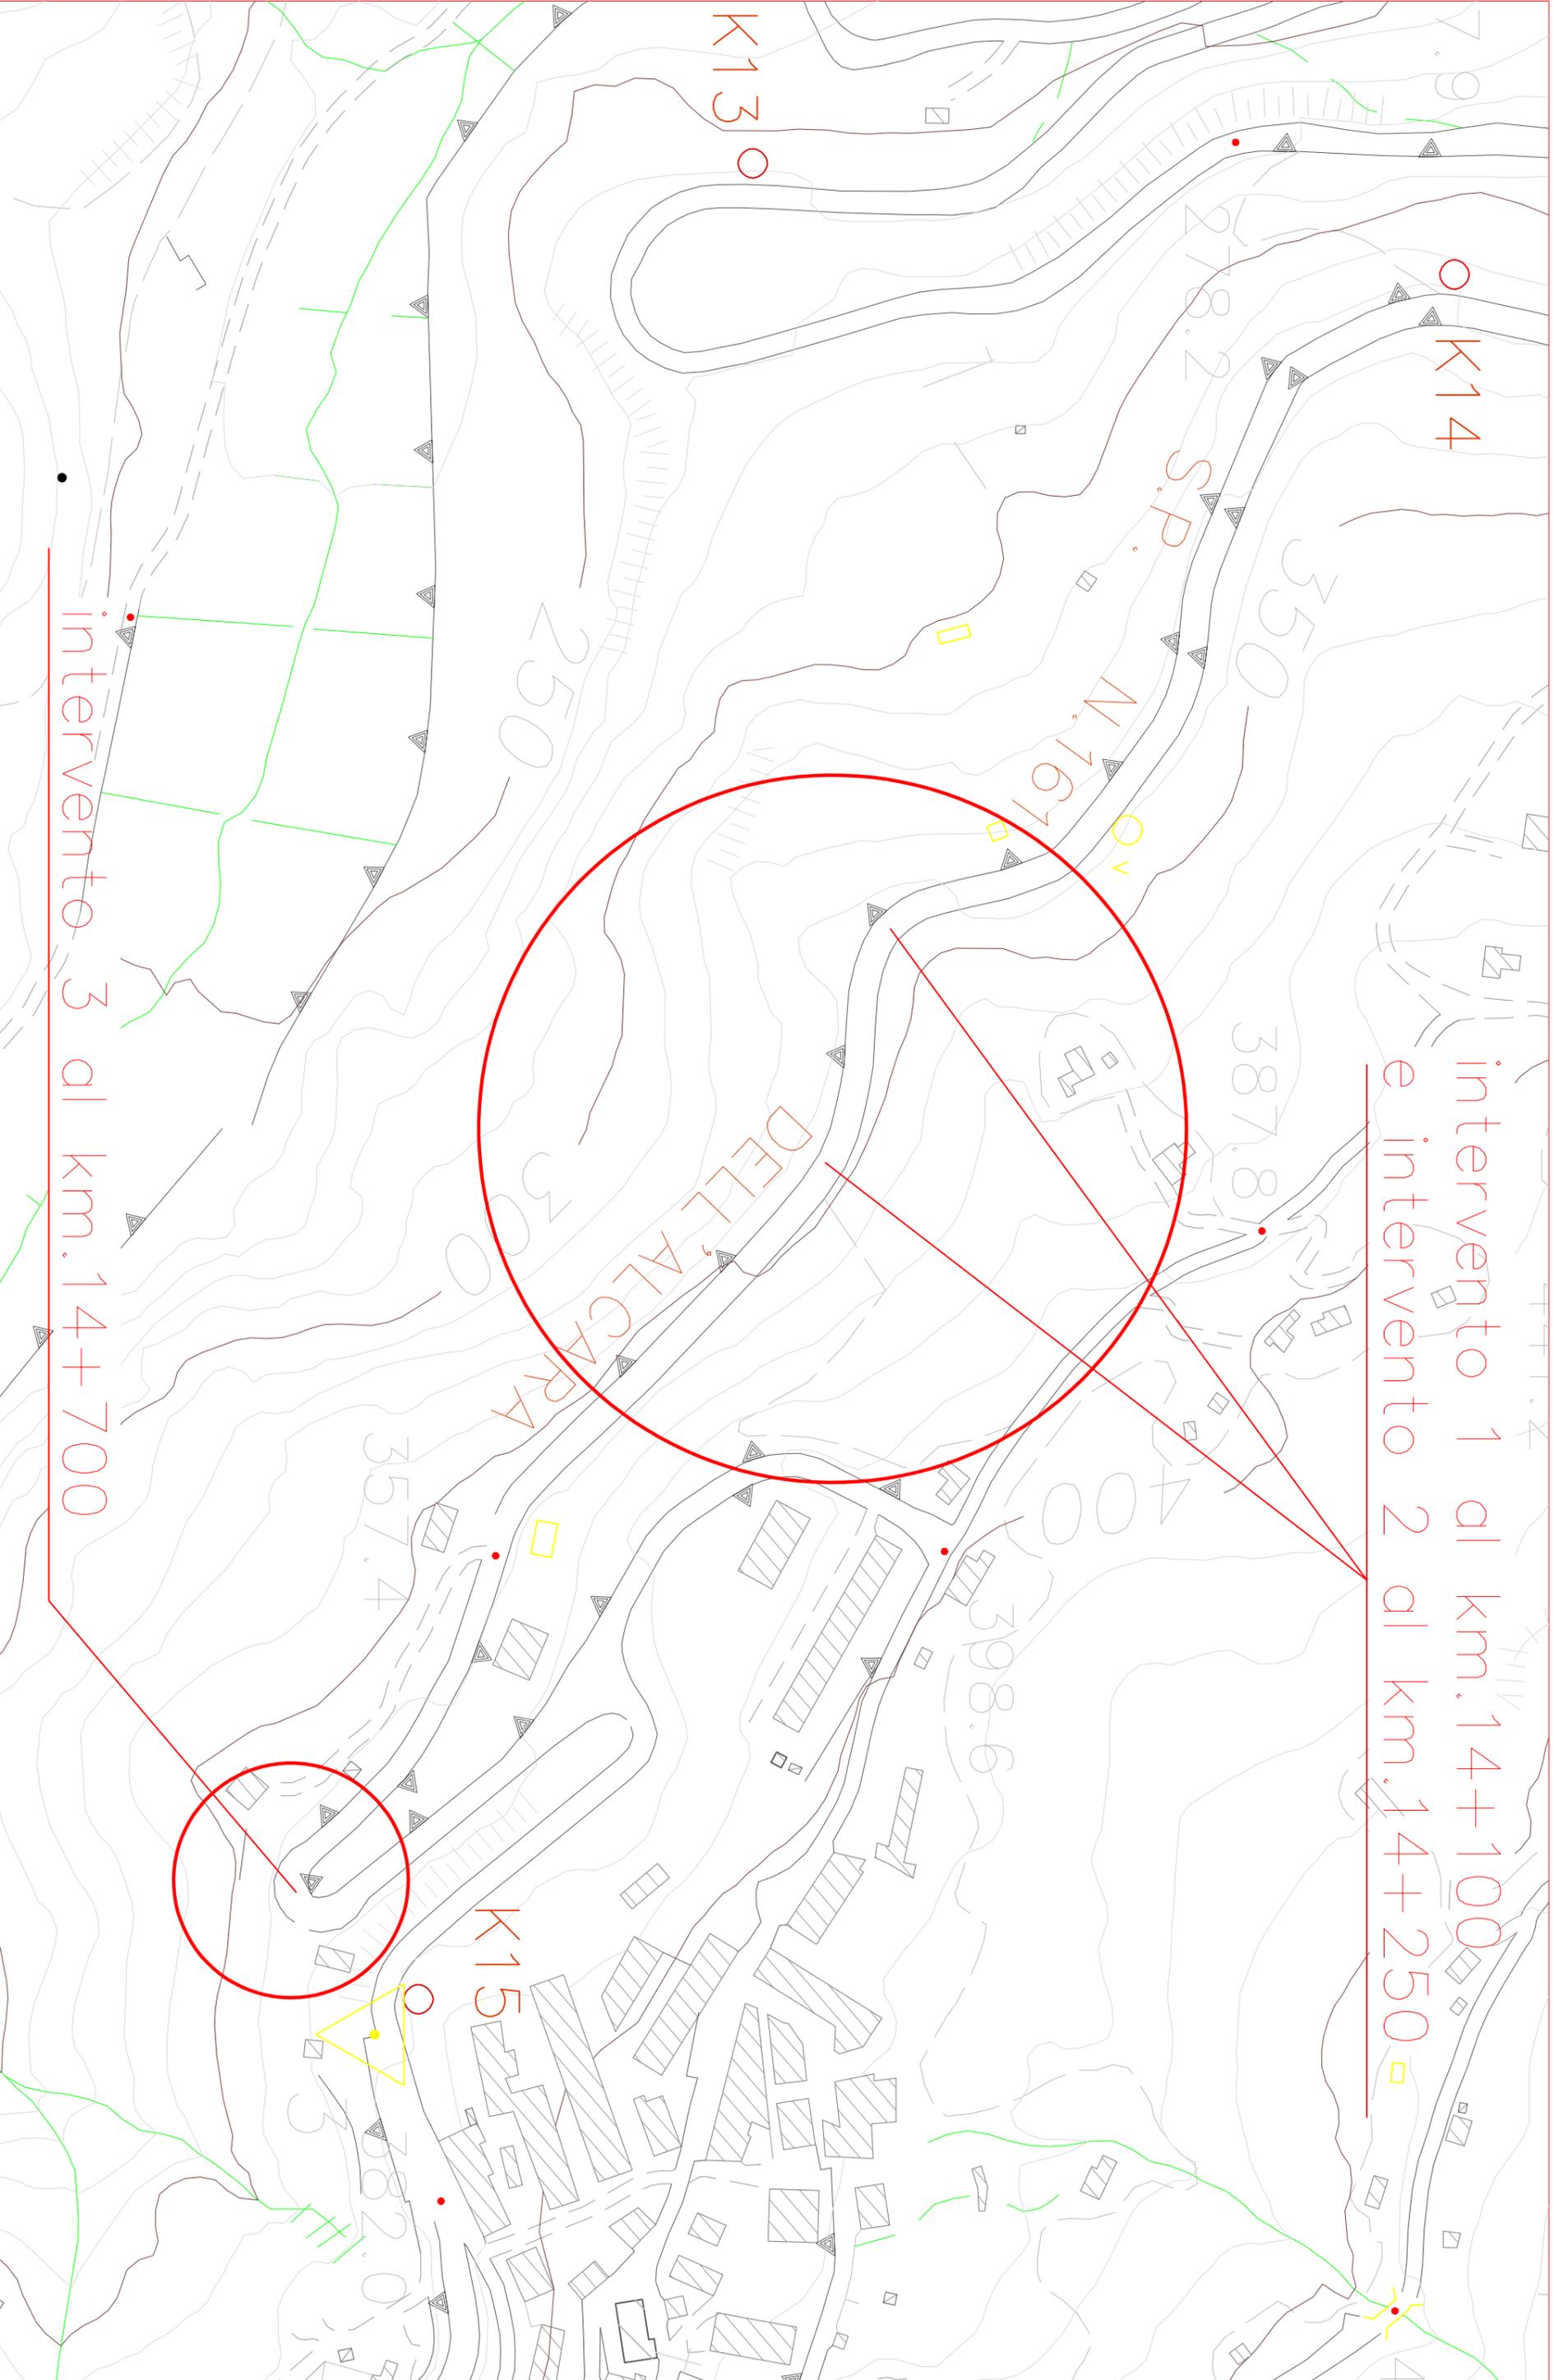

PLANIMETRIA IN SCALA 1:2.000

intervento 4 al km.1+900
S.P.161/a c.da Lanzeri

