

CITTA' METROPOLITANA DI MESSINA

3^a Direzione – Viabilità Metropolitana

APQ “Area Interna Nebrodi”- PO.FESR. 2014-2020

Delibera CIPE 52/2018

“ITINERARIO STRADALE S. P. 161 ALCARA LI FUSI”

PROGETTO ESECUTIVO

(Art. 23 Comma 8 D. Lgs. 18 aprile 2016 N° 50)

<p>Elaborati:</p> <ol style="list-style-type: none">1. RELAZIONE TECNICA2. FASCICOLO FOTOGRAFICO3. ELABORATI GRAFICI TAV.44. RELAZIONE GEOLOGICA E INDAGINI5. RELAZIONE DI CALCOLO STRUTTURALE6. ESECUTIVI DEI FERRI STRUTTURE IN C.A.7. ANALISI PREZZI	<ol style="list-style-type: none">8. ELENCO PREZZI9. COMPUTO METRICO E QUADRO ECONOMICO10. STIMA COSTI DI SICUREZZA AZIENDALE11. TEMPI DI ESECUZIONE12. CAPITOLATO SPECIALE D'APPALTO13. PIANO DI SICUREZZA E COORDINAMENTO14. PIANO DI MANUTENZIONE DELL'OPERA
---	---

3 - ELABORATI GRAFICI - TAV. 4


INTERVENTO AL Km. 1+900 della S. P. 161/a Alcara Li Fusi - Longi

Messina 19/07/2021

<p>I PROGETTISTI:</p> <p>Ing. Giovanni LENTINI</p> <p>Geom. Carmelo MANGANO</p> <p>Geom. Antonino LETIZIA</p>	<p>VERIFICA PROGETTO Art. 26 del D. Lgs N° 50/2016 Verbale in data <u>23/09/2021</u></p> <p>IL VERIFICATORE</p> <p>APPROVAZIONE IN LINEA TECNICA VERBALE DI VALIDAZIONE del <u>27/09/2021</u> IL RESPONSABILE DEL PROCEDIMENTO ing. Rosario BONANNO</p>
--	--

PROFILO
LONGITUDINALE


SCALE:
ascisse 1: 250
ordinate 1: 250

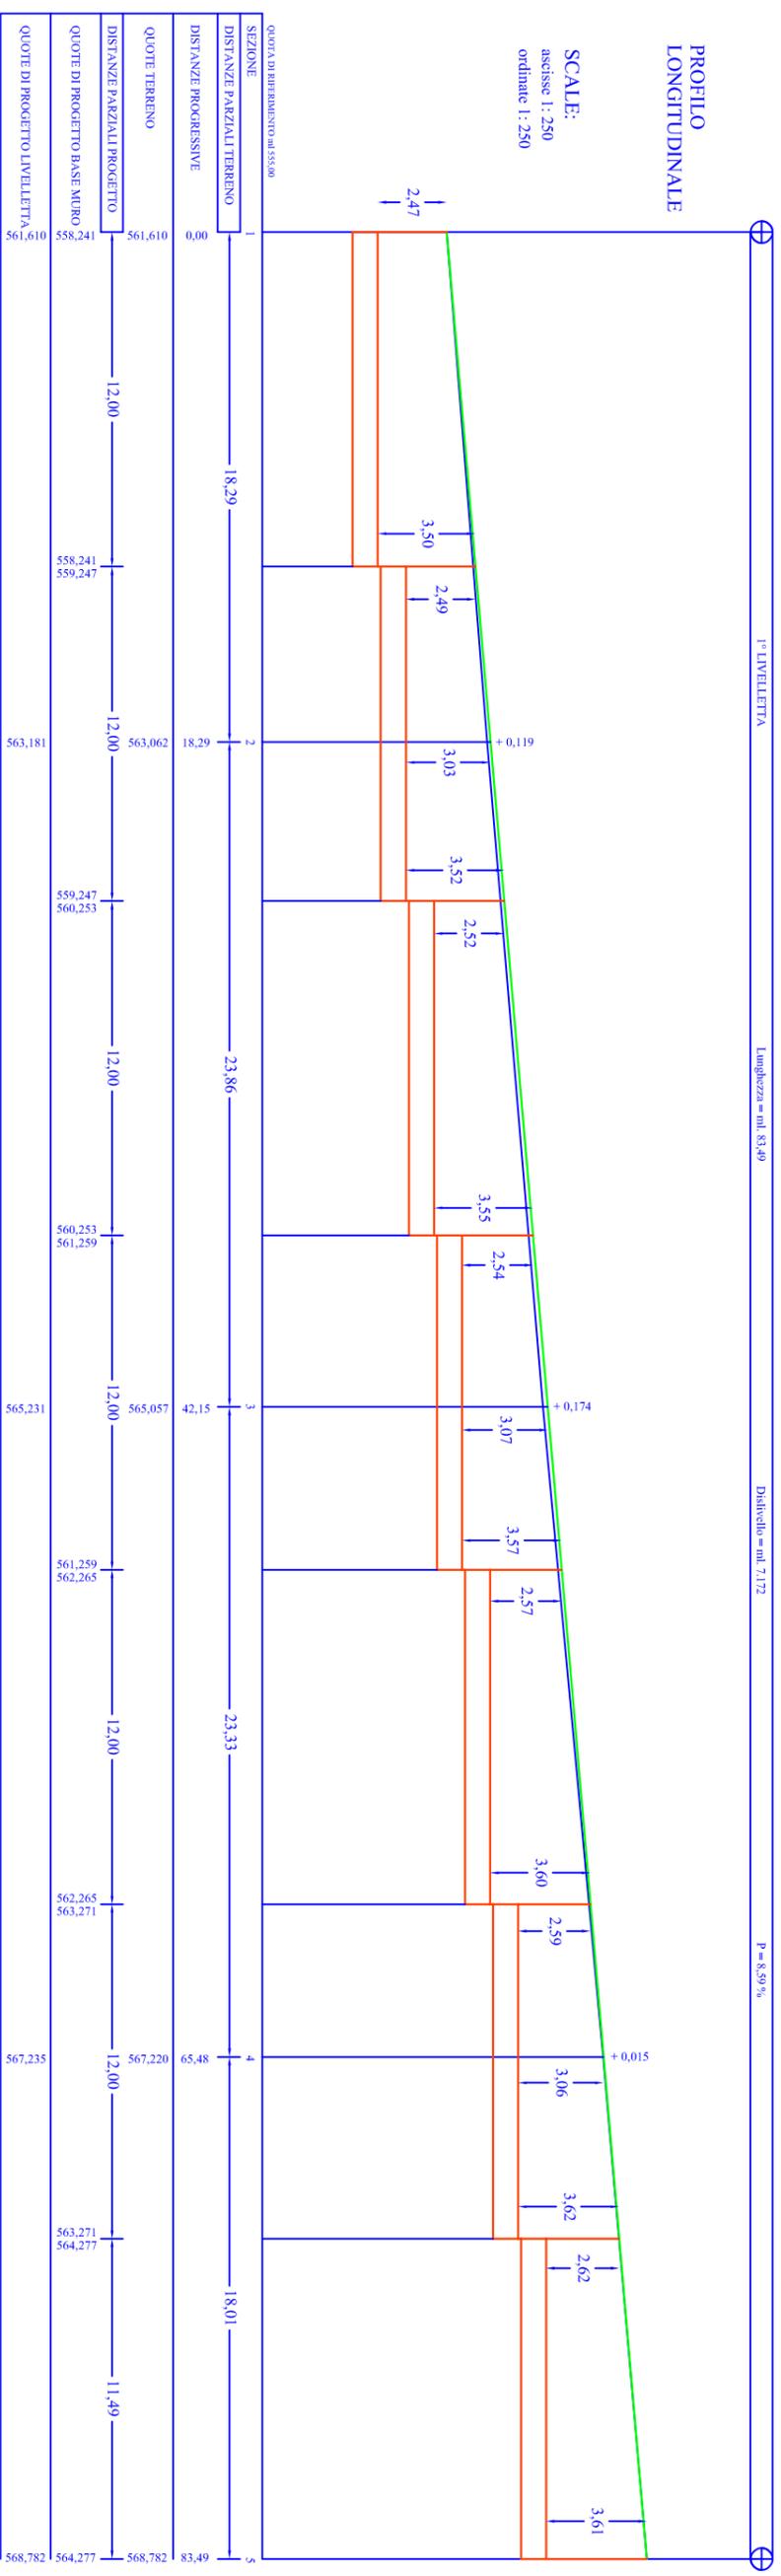

Sezione 1

Scala 1 : 250 - Progressiva ml. 0,00

Sbancamento mq. 12,049
 Rinterro mq. 5,014
 Drenaggio mq. 0,927
 Fondazione Stradale mq. 0,948

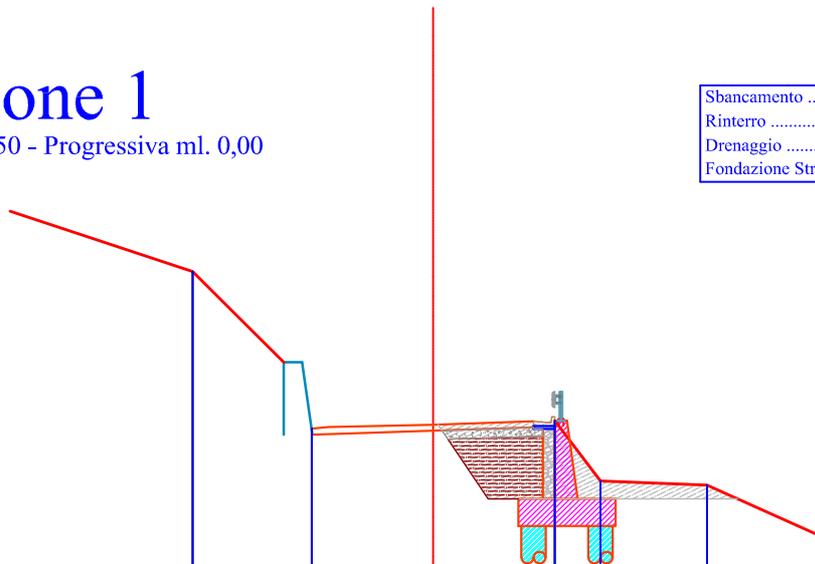


Quota di Riferimento ml. 555,00

DISTANZE PARZIALI		3,91	4,00	4,00	1,50	3,50
DISTANZE PROGRESSIVE	0,00	3,91	7,91	11,91	13,41	16,91
QUOTE SITUAZIONE DEI LUOGHI	566,680	561,480	561,610	561,740	559,740	559,600
QUOTE DI PROGETTO	566,680	561,480	561,610	561,740 Terra Viva	559,150	559,600

Sezione 2

Scala 1 : 250 - Progressiva ml. 18,29

Sbancamento mq. 5,501
 Rinterro mq. 6,300
 Drenaggio mq. 1,172
 Fondazione Stradale mq. 1,747

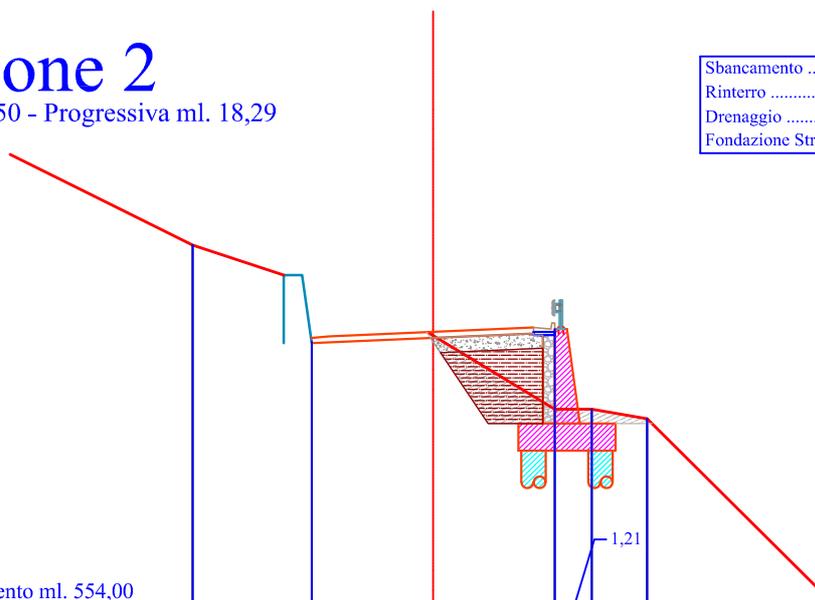


Quota di Riferimento ml. 554,00

DISTANZE PARZIALI		3,91	4,00	4,00	1,82
DISTANZE PROGRESSIVE	0,00	3,91	7,91	11,91	13,12
QUOTE SITUAZIONE DEI LUOGHI	566,060	562,860	563,062	560,617	560,617
QUOTE DI PROGETTO	566,060	562,977	563,181	563,276 Terra Viva	560,447

Sezione 3

Scala 1 : 250 - Progressiva ml. 42,15

Sbancamento	mq. 8,070
Rinverto	mq. 5,883
Drenaggio	mq. 1,125
Fondazione Stradale mq.	1,703

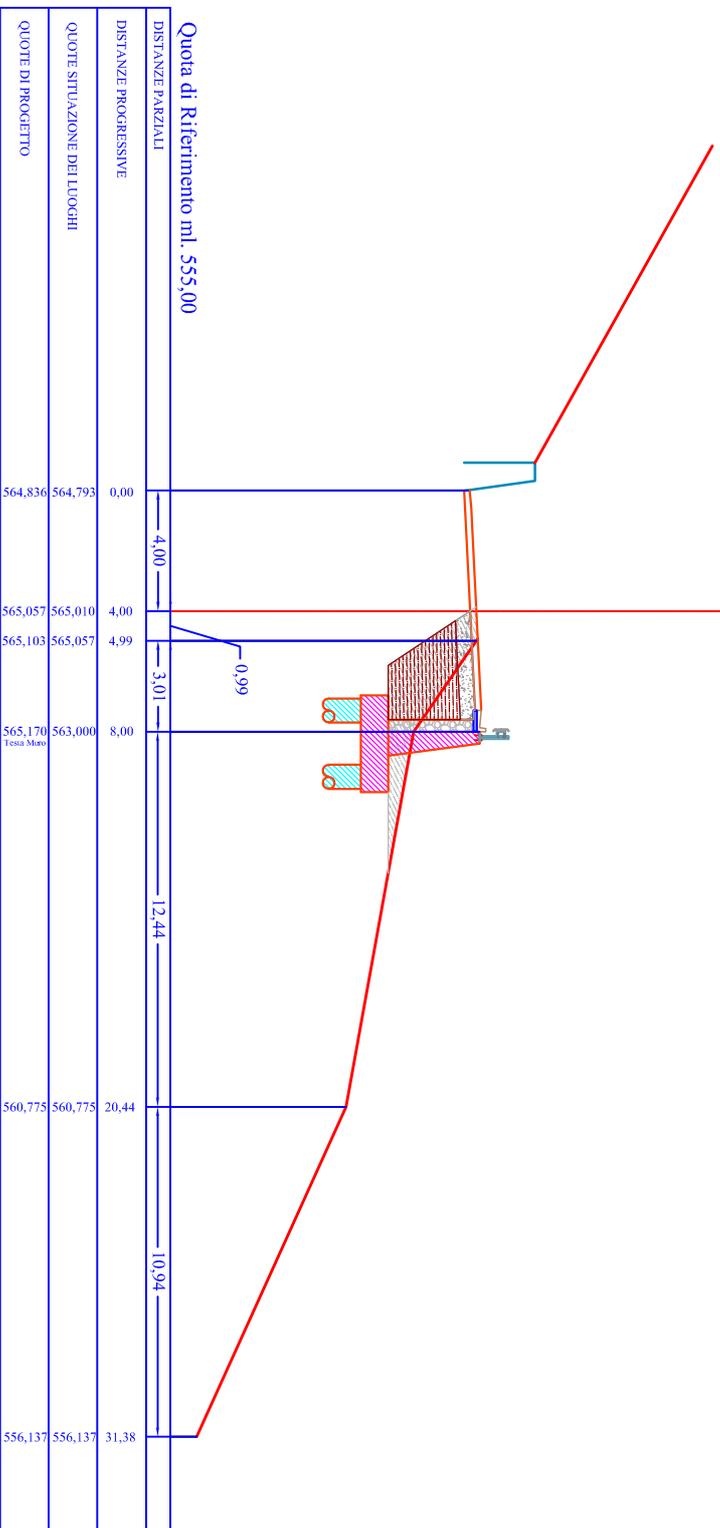

Sezione 4

Scala 1 : 250 - Progressiva ml. 65,48

Spianamento	mq.	18,028
Rinverto	mq.	6,374
Drenaggio	mq.	1,178
Fondazione Stradale	mq.	1,757

