



CITTÀ METROPOLITANA DI MESSINA

Legge Regionale n. 15 del 04.08.2015

III DIREZIONE

Viabilità Metropolitana

DECRETO INTERASSESSORIALE N. 159 DEL 10/06/2020

C.I.G. :

C.U.P. : B57H21006320002

PROGETTO ESECUTIVO

LAVORI DI MANUTENZIONE STRAORDINARIA LUNGO LE SS.PP. 119, 120, 109/a, 105, 129/a, 124d e 123.

ALLEGATI :

1. RELAZIONE TECNICA
2. ANALISI PREZZI
3. ELENCO PREZZI
4. COSTI SICUREZZA E ONERI PRESUNTI AZIENDALI
5. COMPUTO METRICO ESTIMATIVO
6. CALCOLO COSTI MANODOPERA
7. QUADRO TECNICO ECONOMICO
8. PIANO DI SICUREZZA E COORDINAMENTO E FASCICOLO DELL'OPERA
9. PIANO DI MANUTENZIONE DELL'OPERA
10. CRONOPROGRAMMA
11. CAPITOLATO SPECIALE D'APPALTO E SCHEMA DI CONTRATTO

12. ELABORATI GRAFICI :

- TAV. 1 Tavola di inquadramento territoriale su base IGM;
- TAV. 2 Corografia scala 1:10.000;
- TAV. 3 Tavola interventi;
- TAV. 4 Particolari costruttivi;
- TAV. 5 Specifiche SS.PP. da stradario Città Metropolitana;

ALLEGATO 12

TAV. 2 COROGRAFIA

Messina, lì 22/11/2021

(Aggiornato al prezzario 2022 il 01/02/2022)

Progettisti :

Geom. Michele Quarto

Geom. Filadelfo Magno

Geom. Sergio Castorina

Visto: IL R.U.P.

Ing. Antonino SCIUTTERI

Visti ed Approvazioni

Il RUP, Visto l'art. 5 comma 3 della L.R. 12/2011 e ss.mm.ii. Approva il Progetto esecutivo in oggetto per l'importo di € 800.000,00.


Parere n. 75 del 29/11/2021

IL RUP


Ing. Antonino Sciutteri

COROGRAFIA

S.P. 119 di Moreri

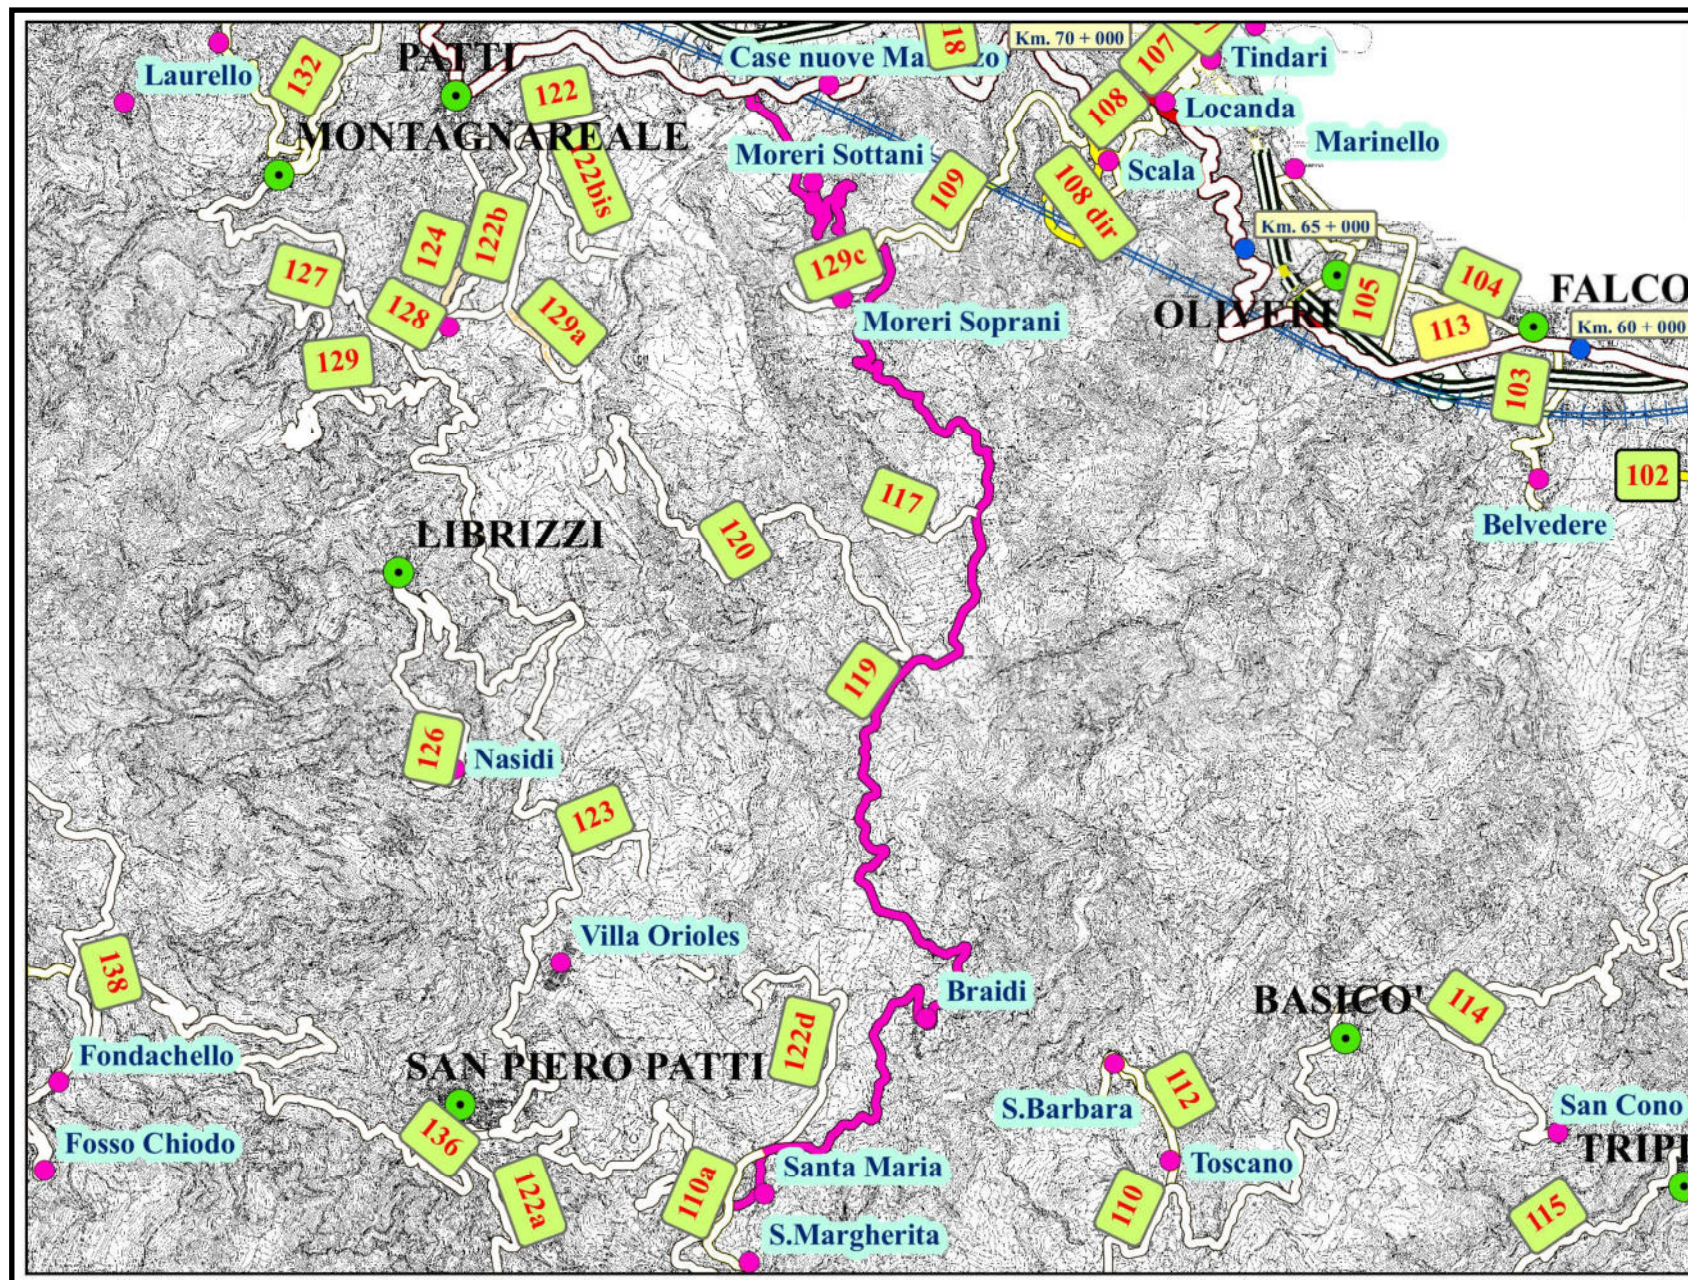


S.P. 120 di Scarpiglia

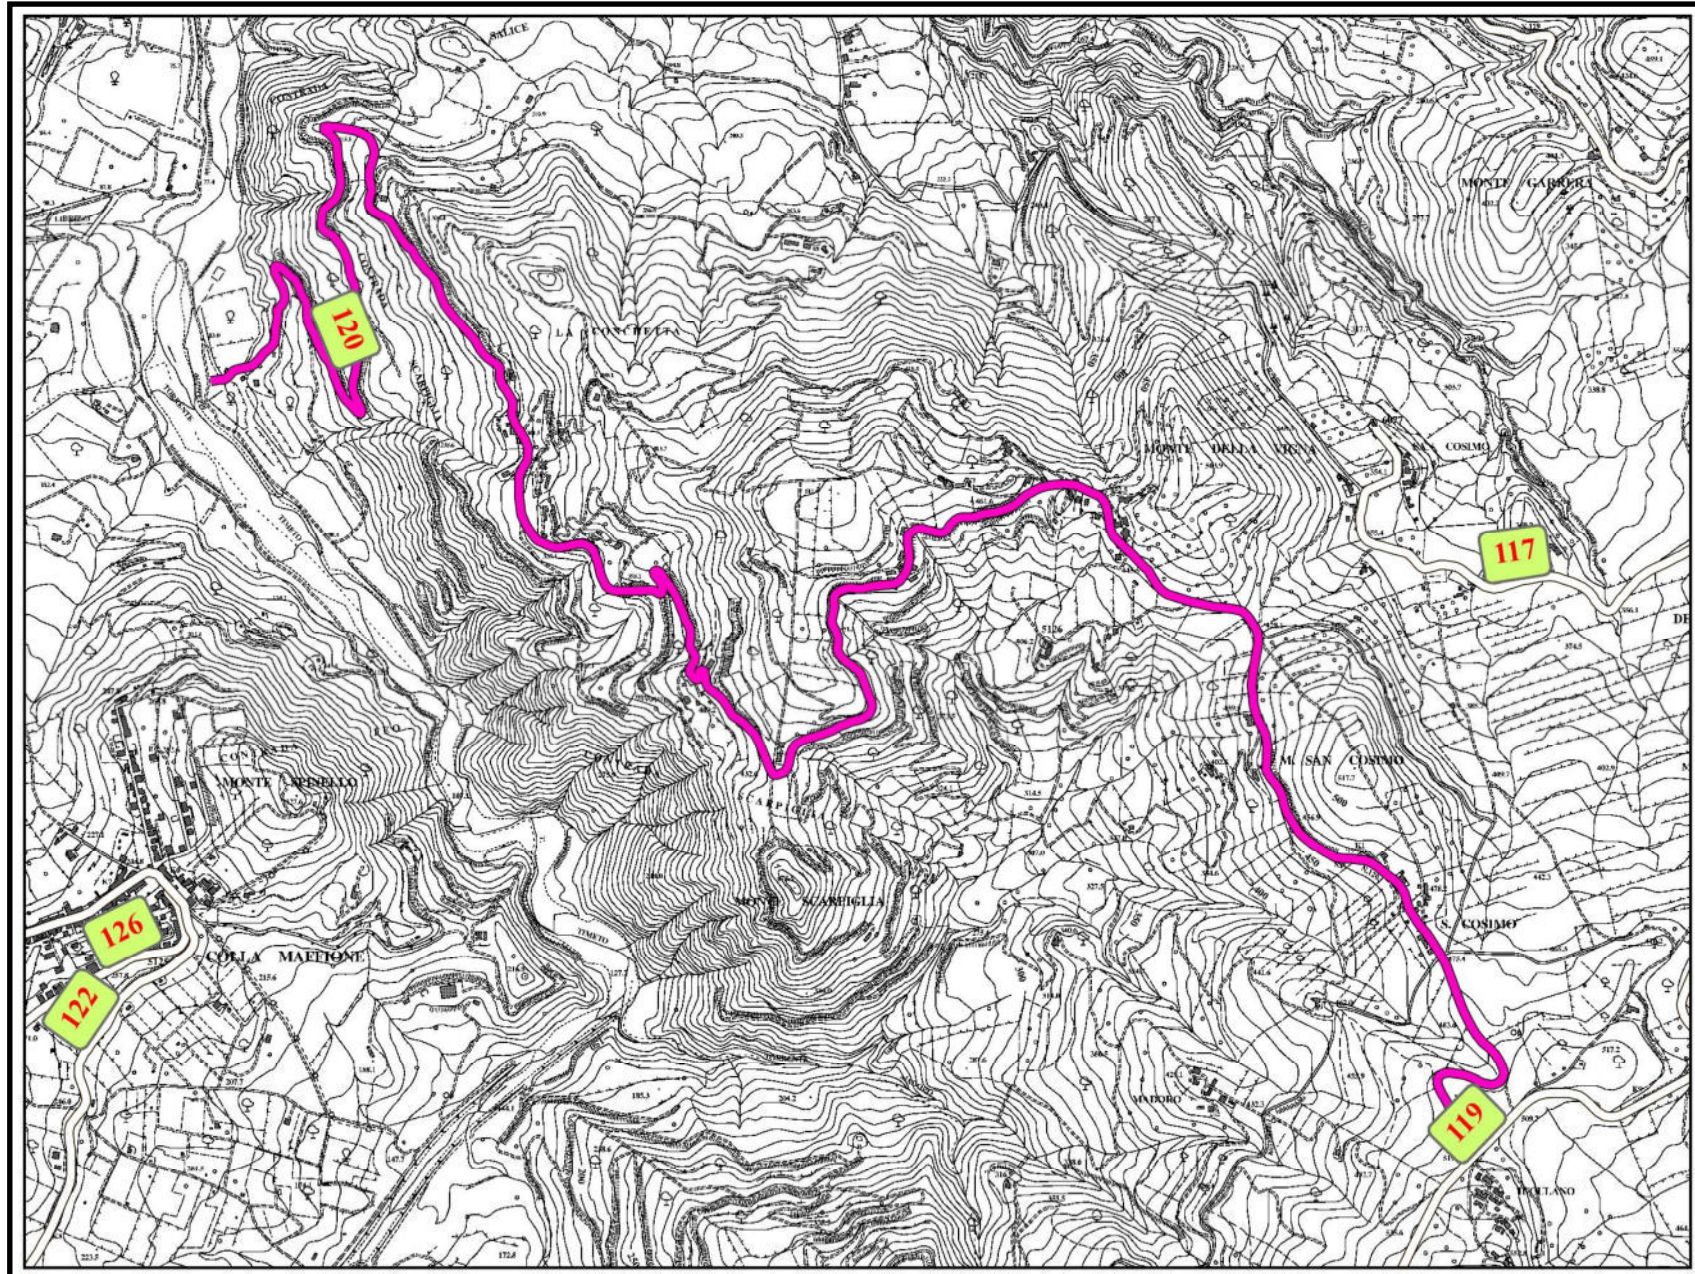


S.P. 109/a congiunzione di Via Roma con la spiaggia di Oliveri

S.P. 109/a congiunzione di Via Roma con la spiaggia di Oliveri

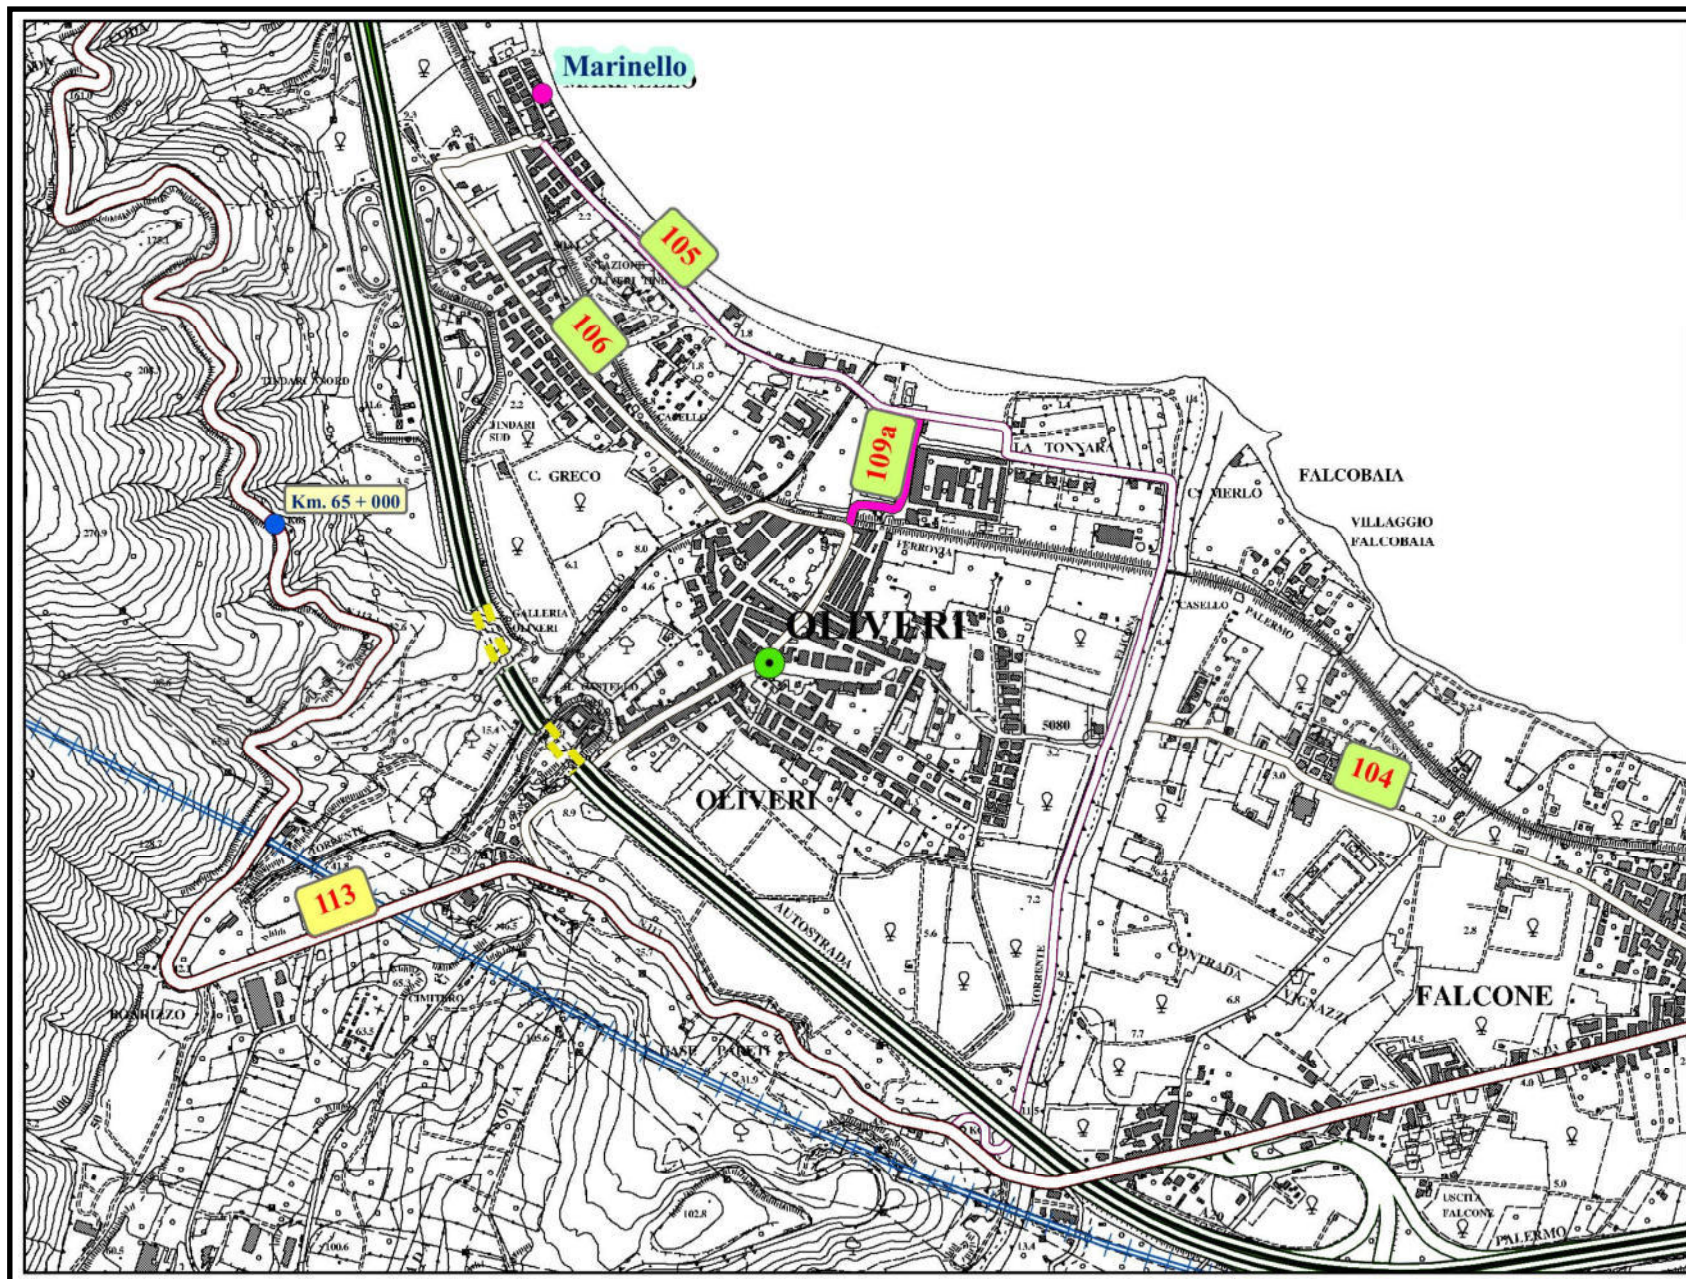


COROGRAFIA

S.P. 105 del Mulino di Oliveri

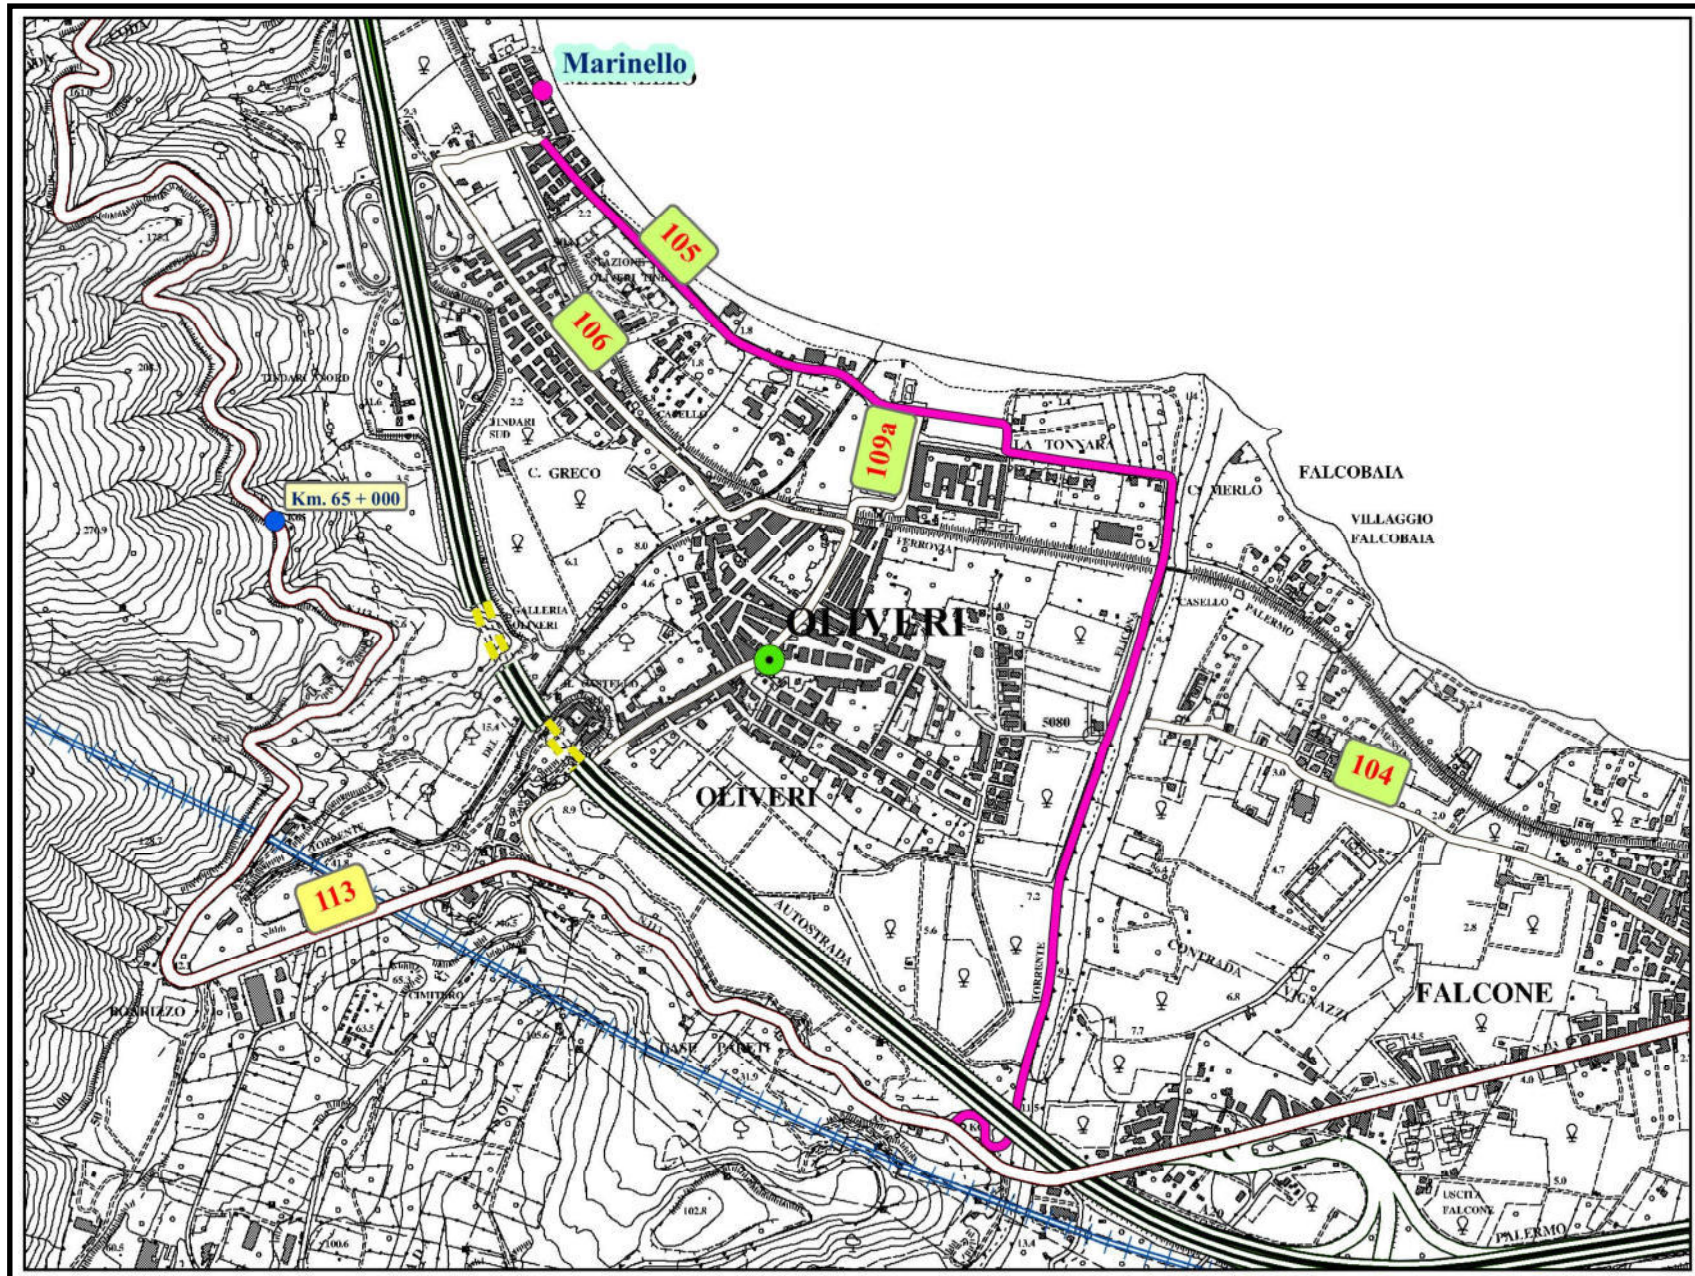


S.P. 129/a di Maddalena - Sisa - Timeto

S.P. 129/a di Maddalena - Sisa - Timeto

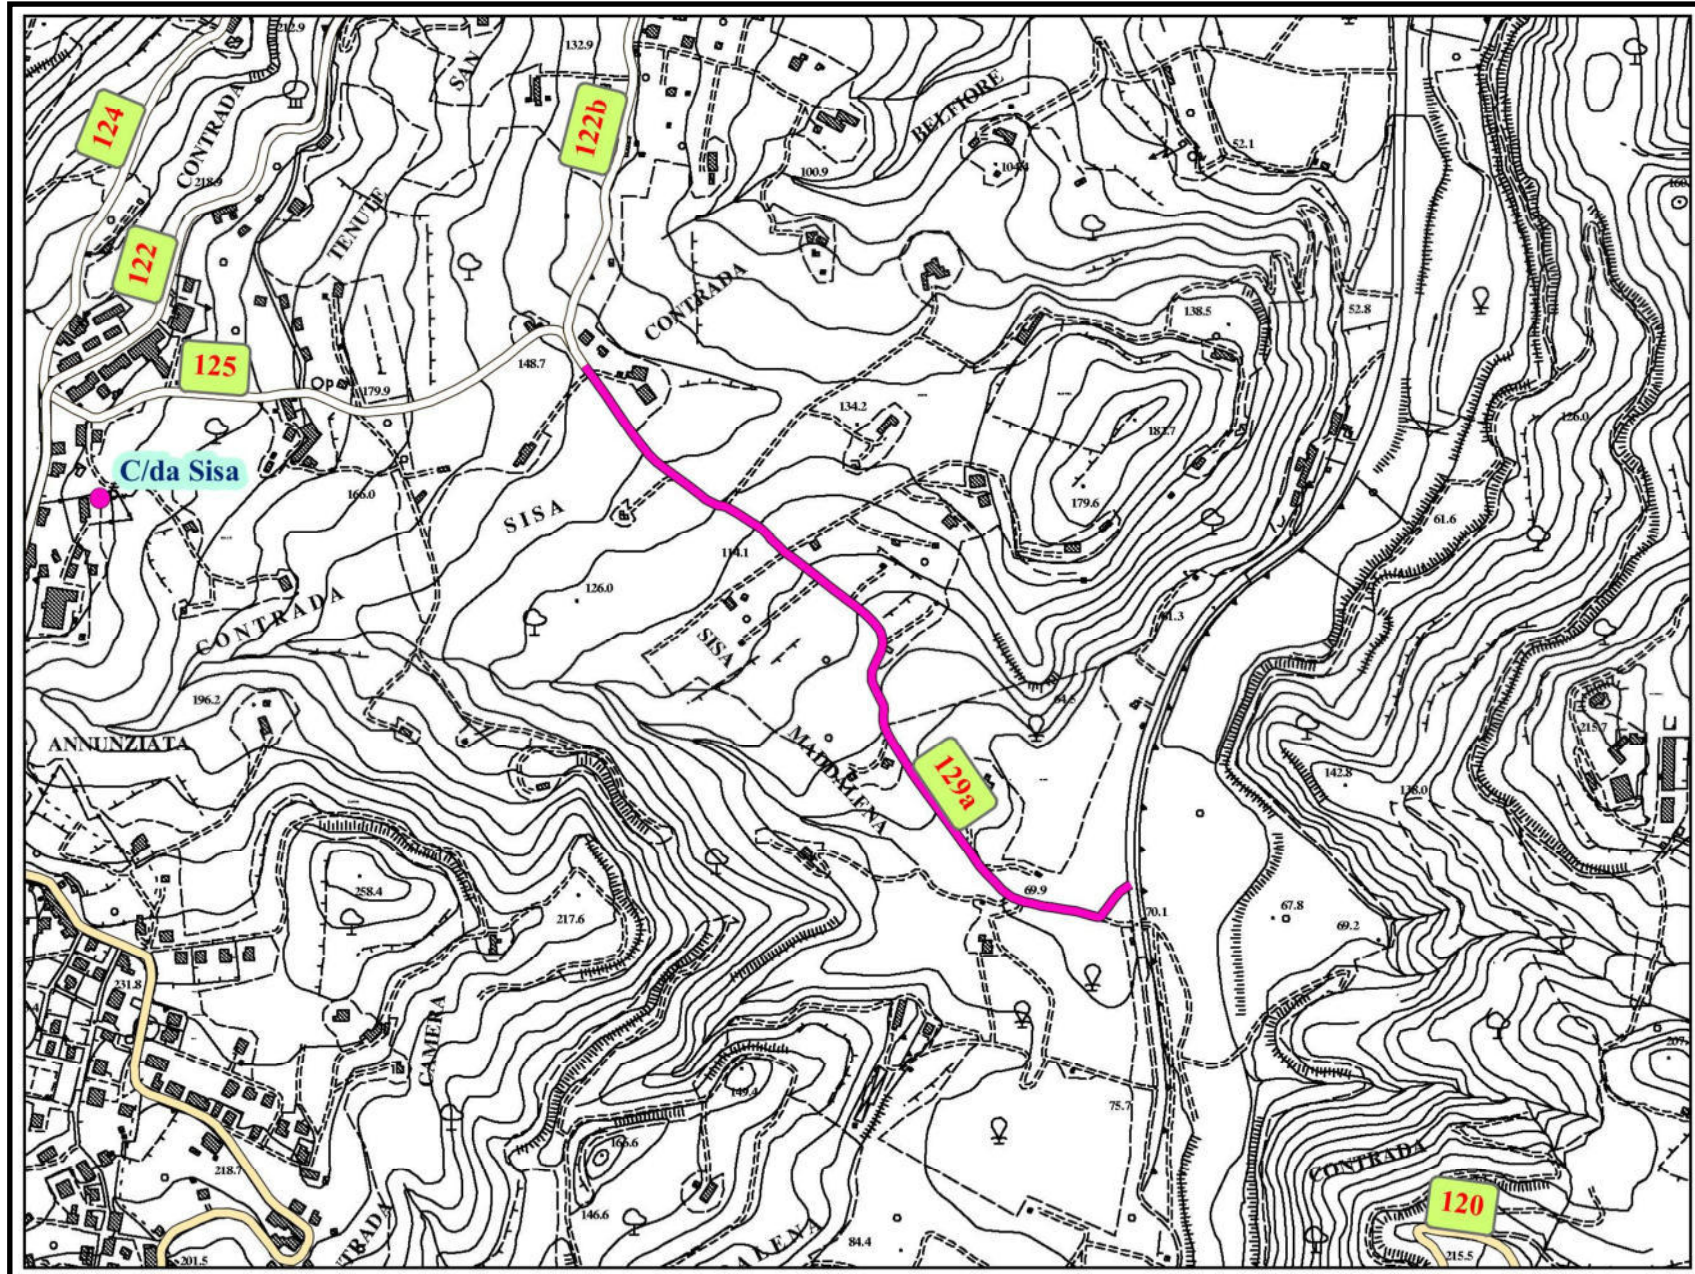

COROGRAFIA

S.P. 124/d diramazione Carasi

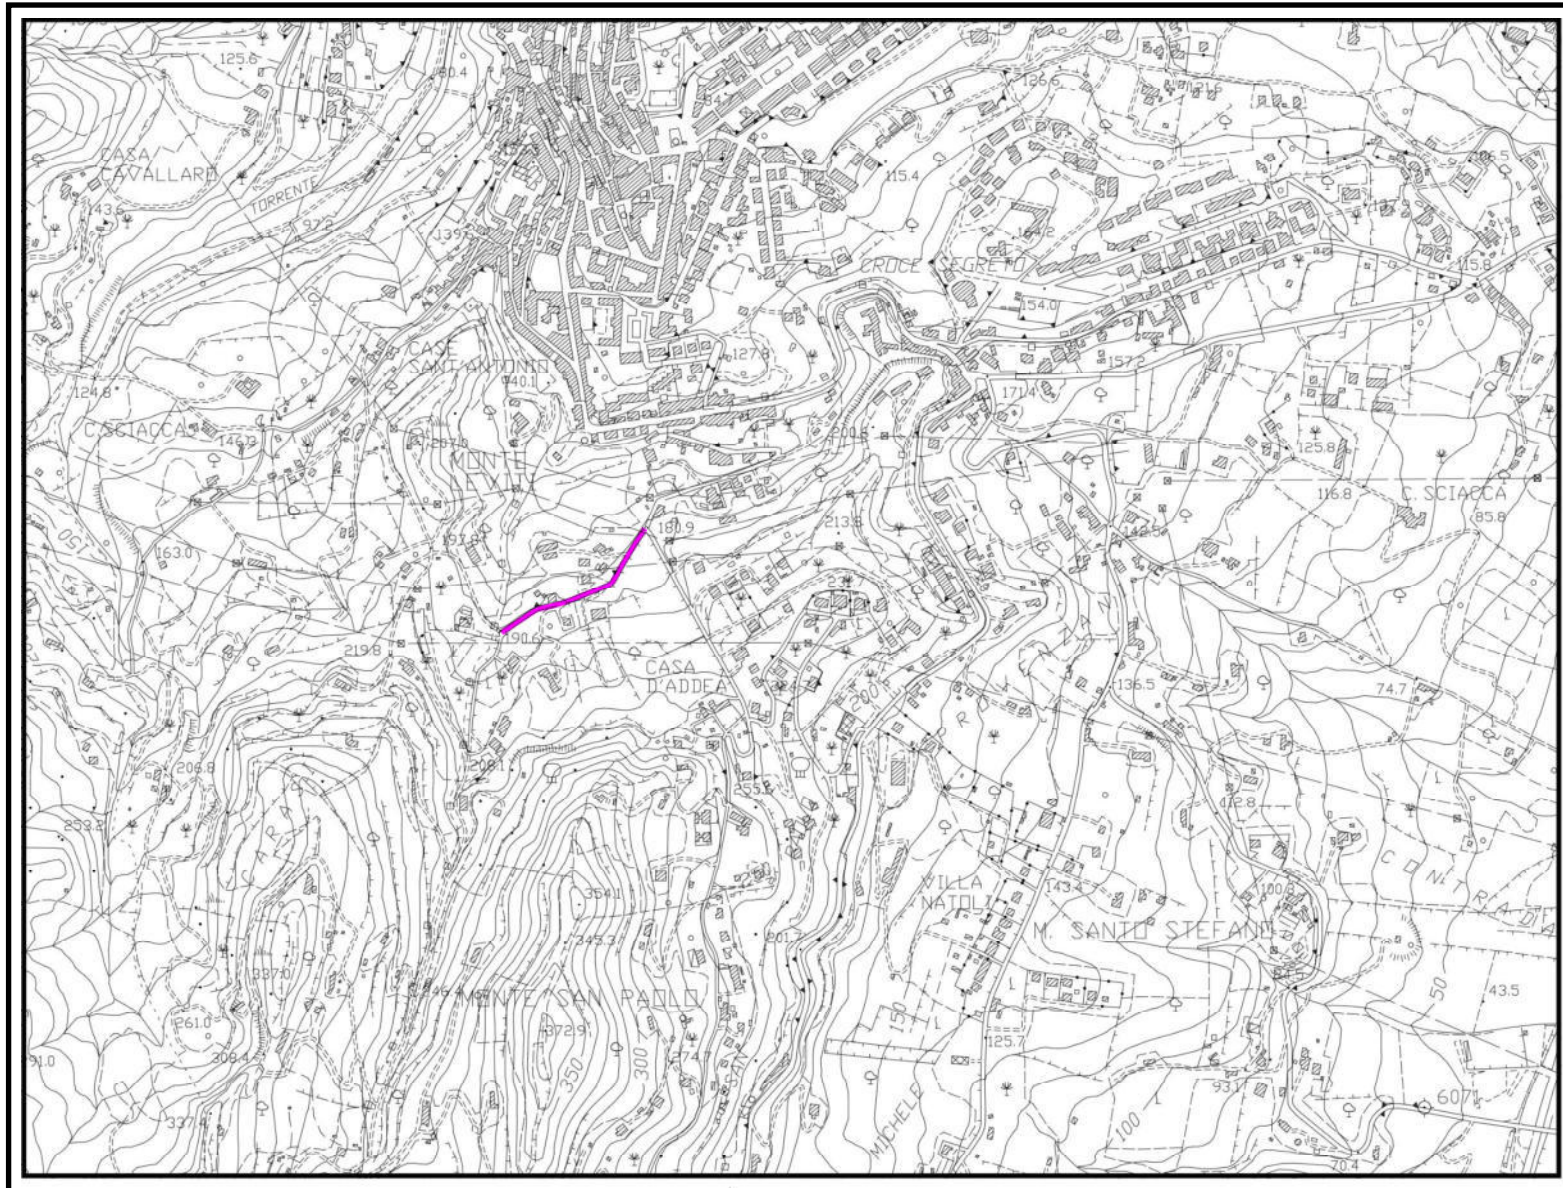

COROGRAFIA

S.P. 123 di Cuprani

