



CITTÀ METROPOLITANA DI MESSINA

III^A DIREZIONE – VIABILITA' METROPOLITANA

MINISTERO delle INFRASTRUTTURE e dei TRASPORTI

Decreto del 16 febbraio 2018

Finanziamento degli interventi relativi a programmi straordinari di manutenzione della rete viaria di province e città metropolitane

C.I.G. :

C.U.P. : B77H18005220001

PROGETTO ESECUTIVO

LAVORI DI MANUTENZIONE STRAORDINARIA PER MIGLIORARE I LIVELLI DI SICUREZZA LUNGO LE SS.PP. 151, 152, 155, 155/a, 157, 165, 160, 160/b, 167, 168, 172, 173, 174, 177. - Annualità 2023

AGGIORNATO AL PREZZARIO REGIONE SICILIA 2024

ALLEGATI :

- | | |
|--------------------------------|---|
| 1. RELAZIONE TECNICA | 8. ELENCO PREZZI |
| 2. ANALISI dei PREZZI | 9. CAPITOLATO SPECIALE d'APPALTO |
| 3. COMPUTO METRICO ESTIMATIVO | 10. PIANO di SICUREZZA e COORDINAMENTO e FASCICOLO dell'OPERA |
| 4. COSTI ed ONERI SICUREZZA | 11. PIANO di MANUTENZIONE dell'OPERA |
| 5. QUADRO INCIDENZA MANODOPERA | 12. SCHEMA di CONTRATTO |
| 6. QUADRO TECNICO ECONOMICO | 13. ELABORATI GRAFICI |
| 7. CRONOPROGRAMMA | |

ALLEGATO:

13

ELABORATI GRAFICI

Messina, 23.09.2024

Progettisti :

Arch. Francesco ORSI

Geom. Mario LUCCHESI

Geom. Michele QUARTO

VERIFICA PROGETTO

*Ai sensi dell'art. 42 del D.Lgs. 36/2023
VERBALE n. 62 del 21/12/2023*

IL R.U.P.

Ing. Alessandro MAIORANA

*Aggiornato nei prezzi con il Prezzario Regione Sicilia
2024 in data 23.09.2024*


VALIDAZIONE n° 29 del 26.09.2024

IL R.U.P.


Ing. Alessandro MAIORANA

**Visto: IL R.U.P.
Ing. Alessandro MAIORANA**


TRACCIATO S.P. 151 di CAGNANÒ

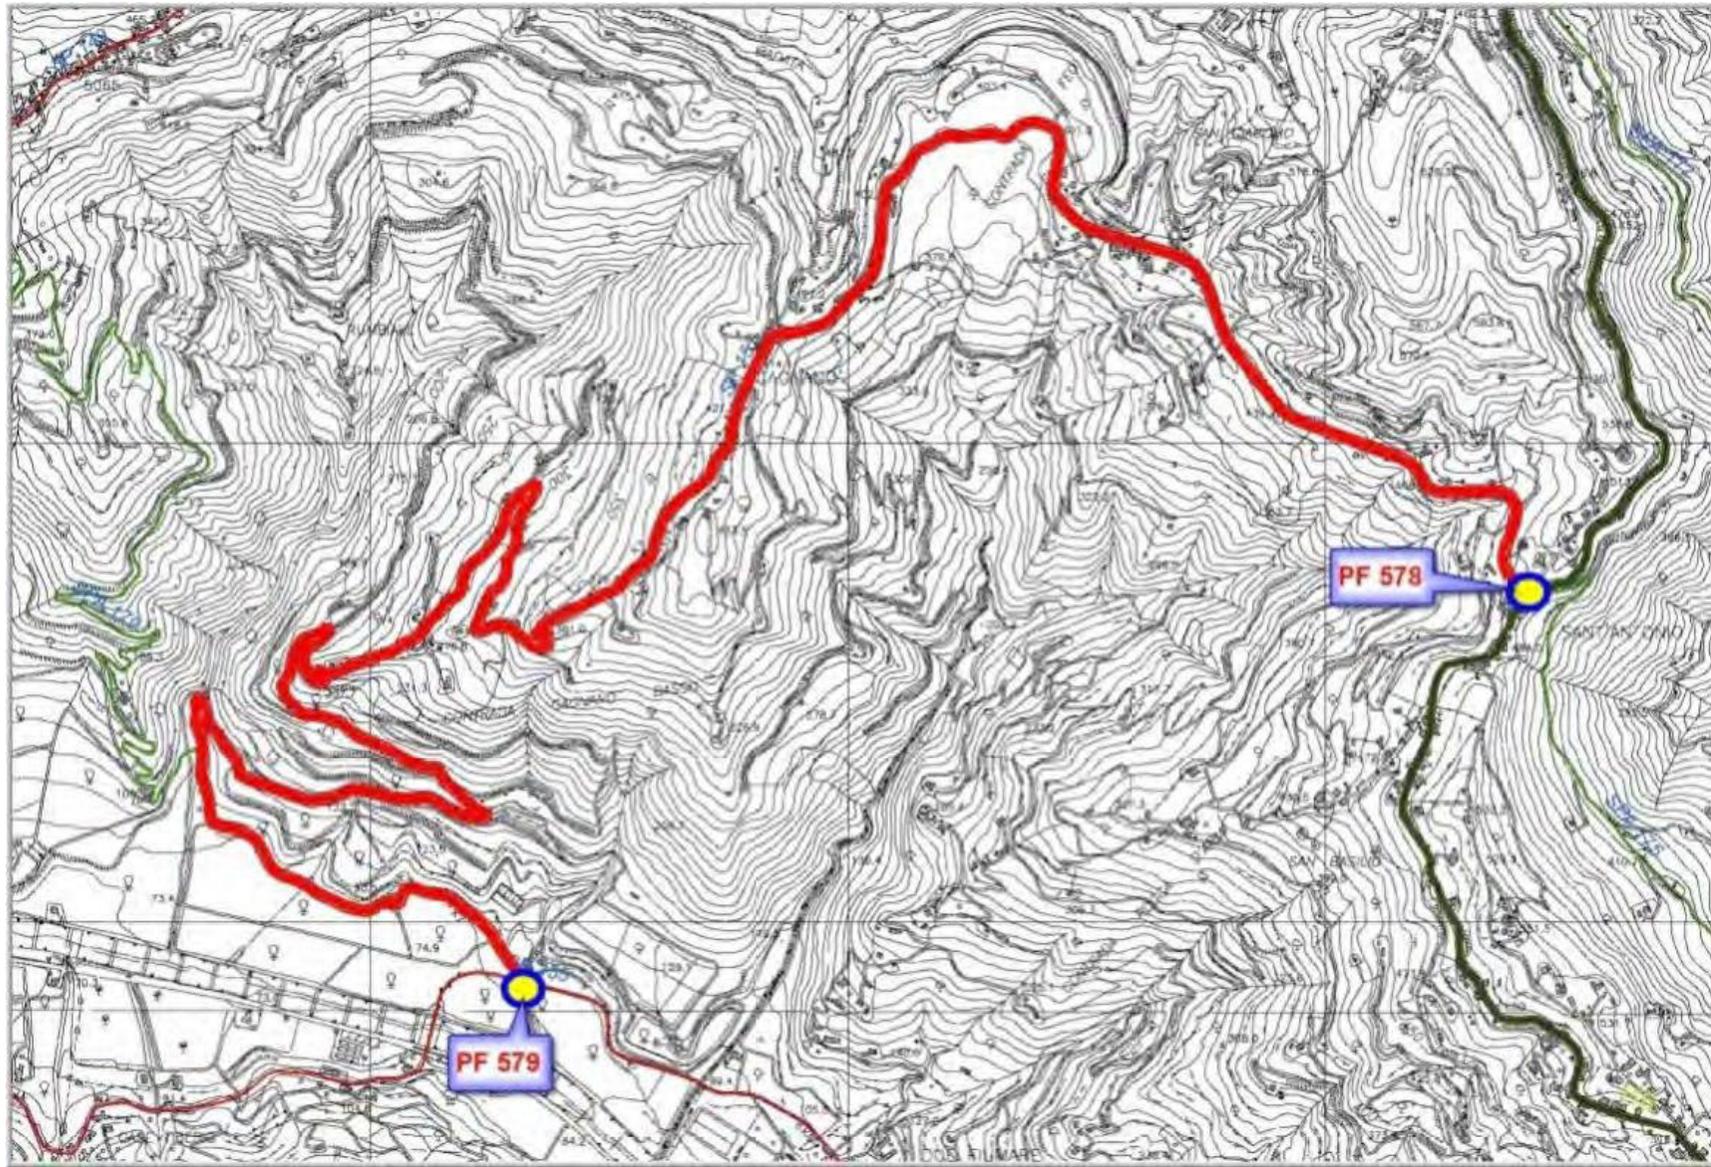


TRACCIATO S.P. 152 di TORTORICI

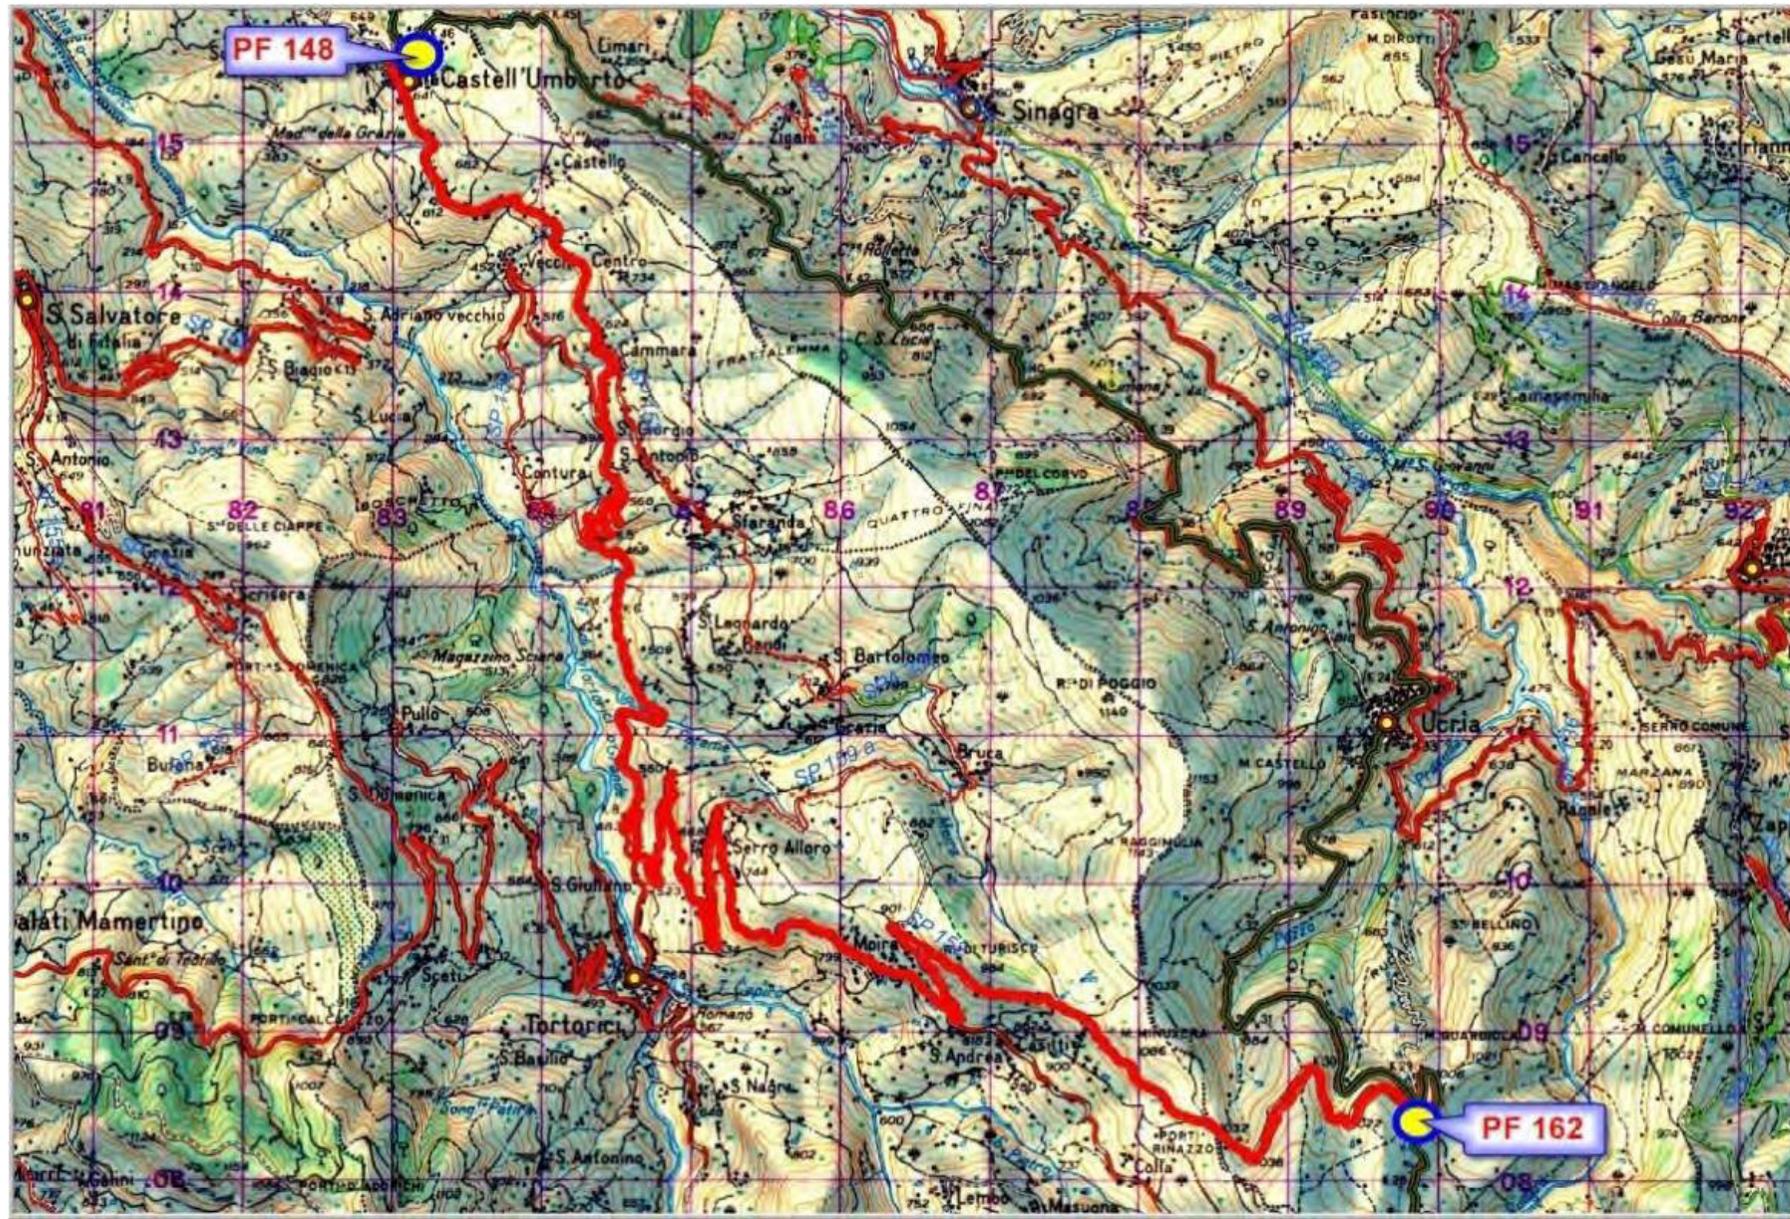


TRACCIATO S.P. 155/a di DOVERA

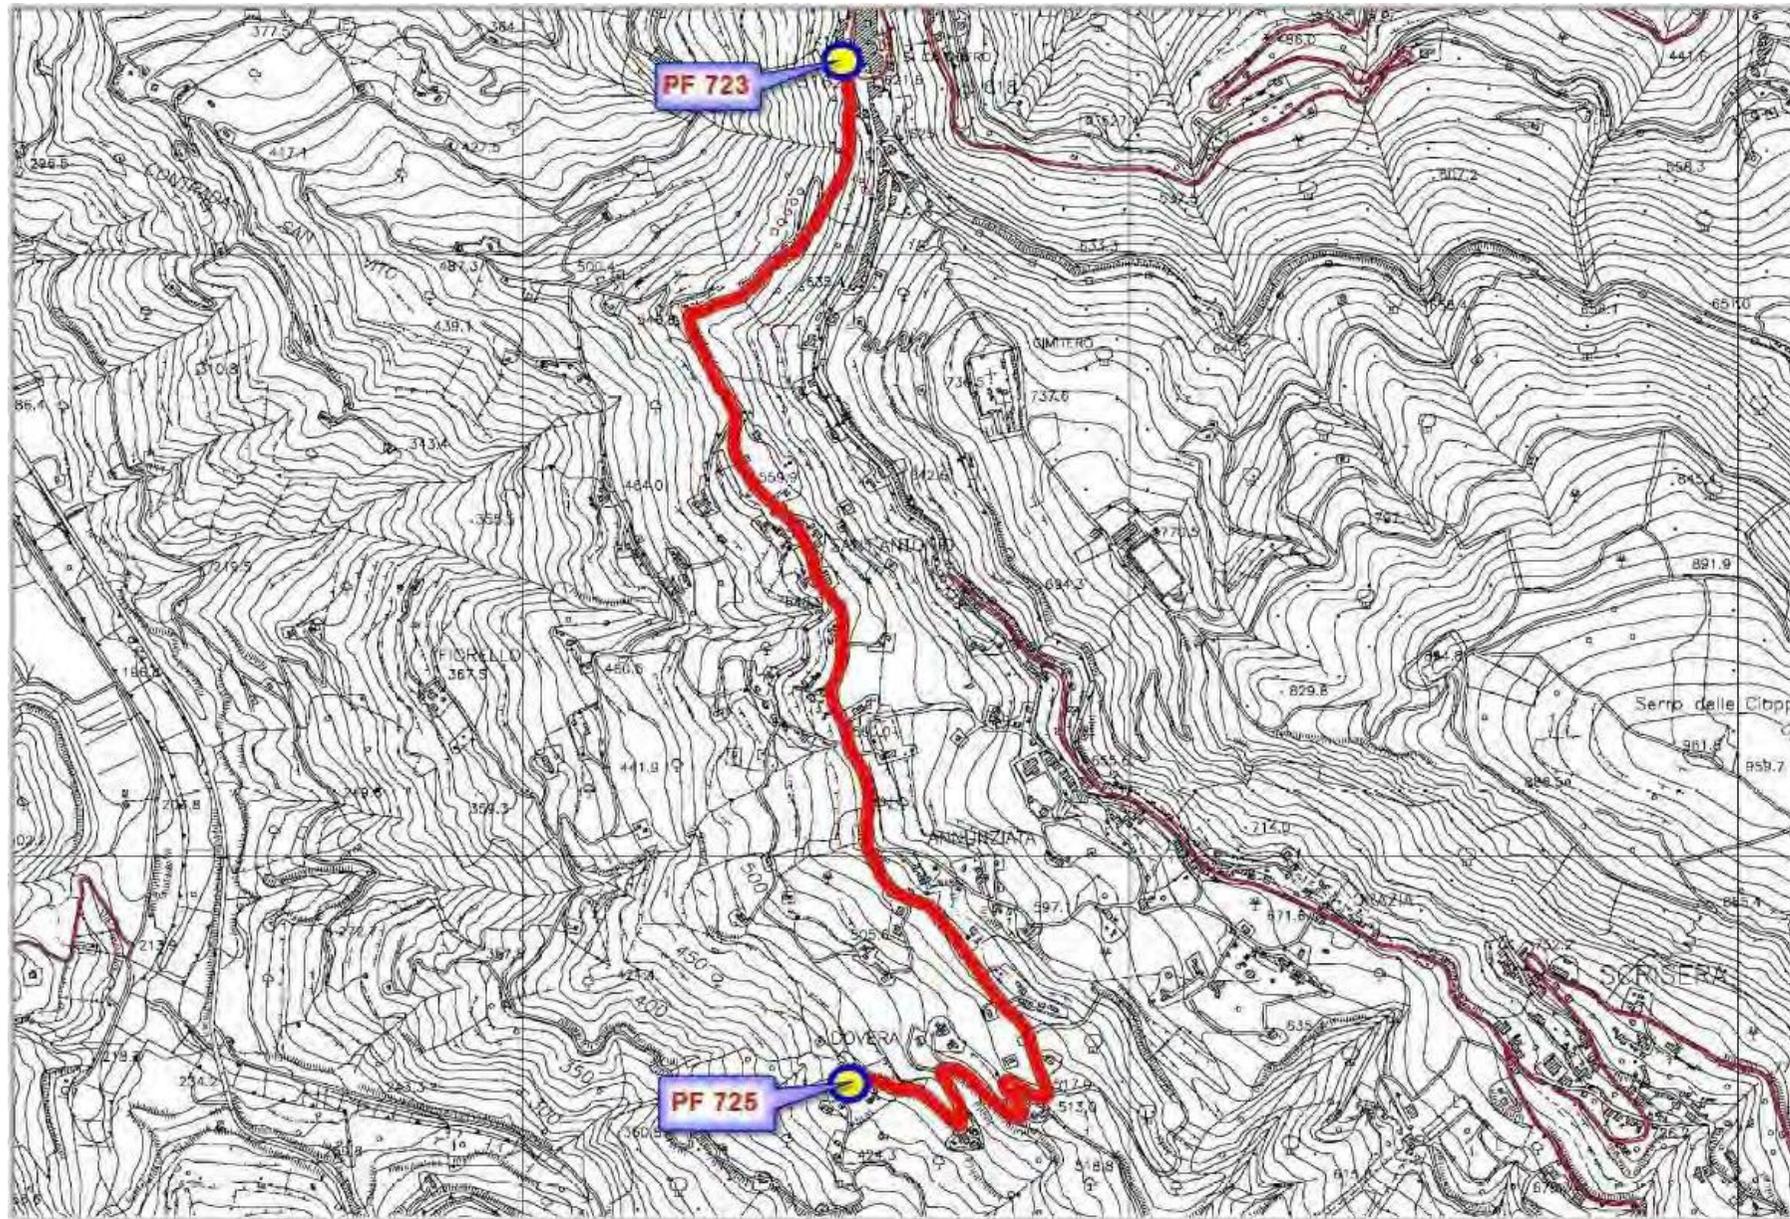


TRACCIATO S.P. 157 – TORTORICIANA

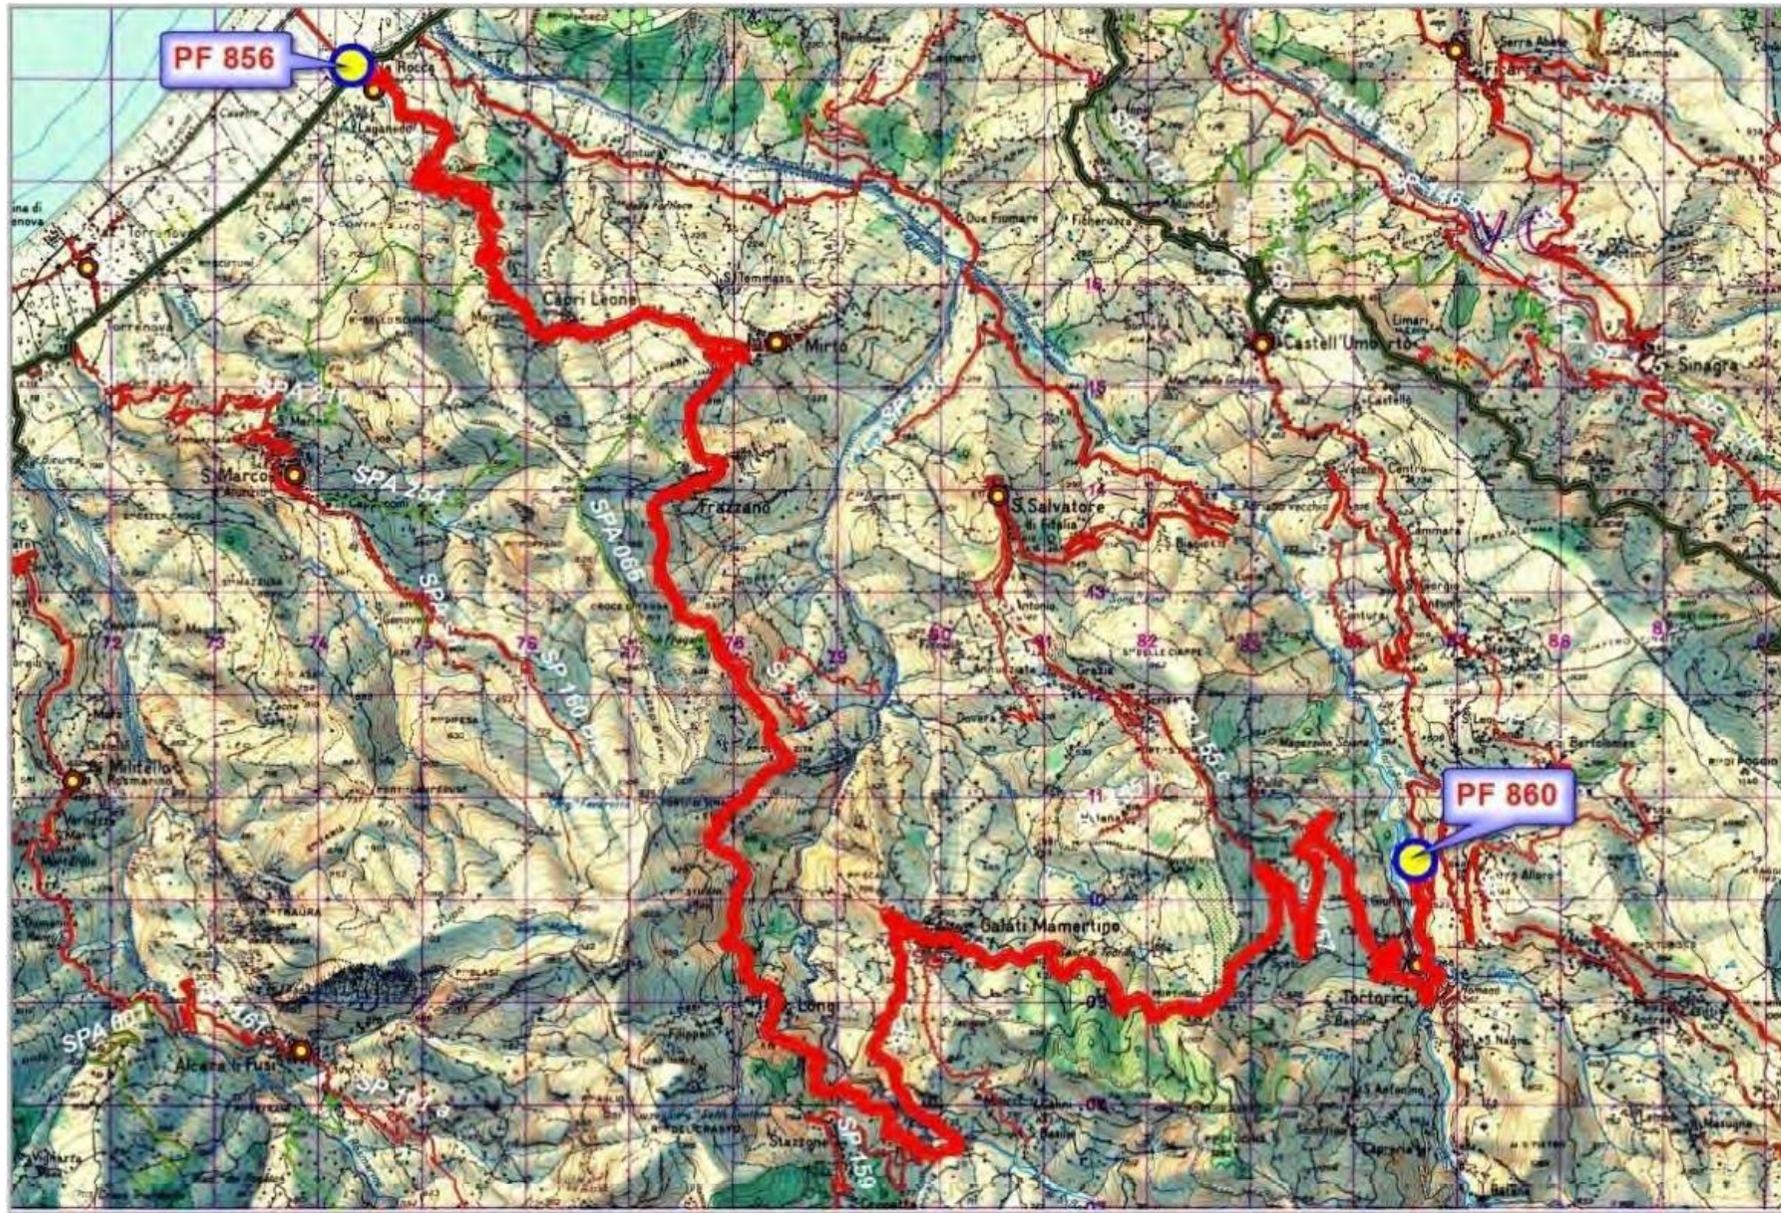


TRACCIATO S.P. 160 – ALUNTINA 1° TRATTO

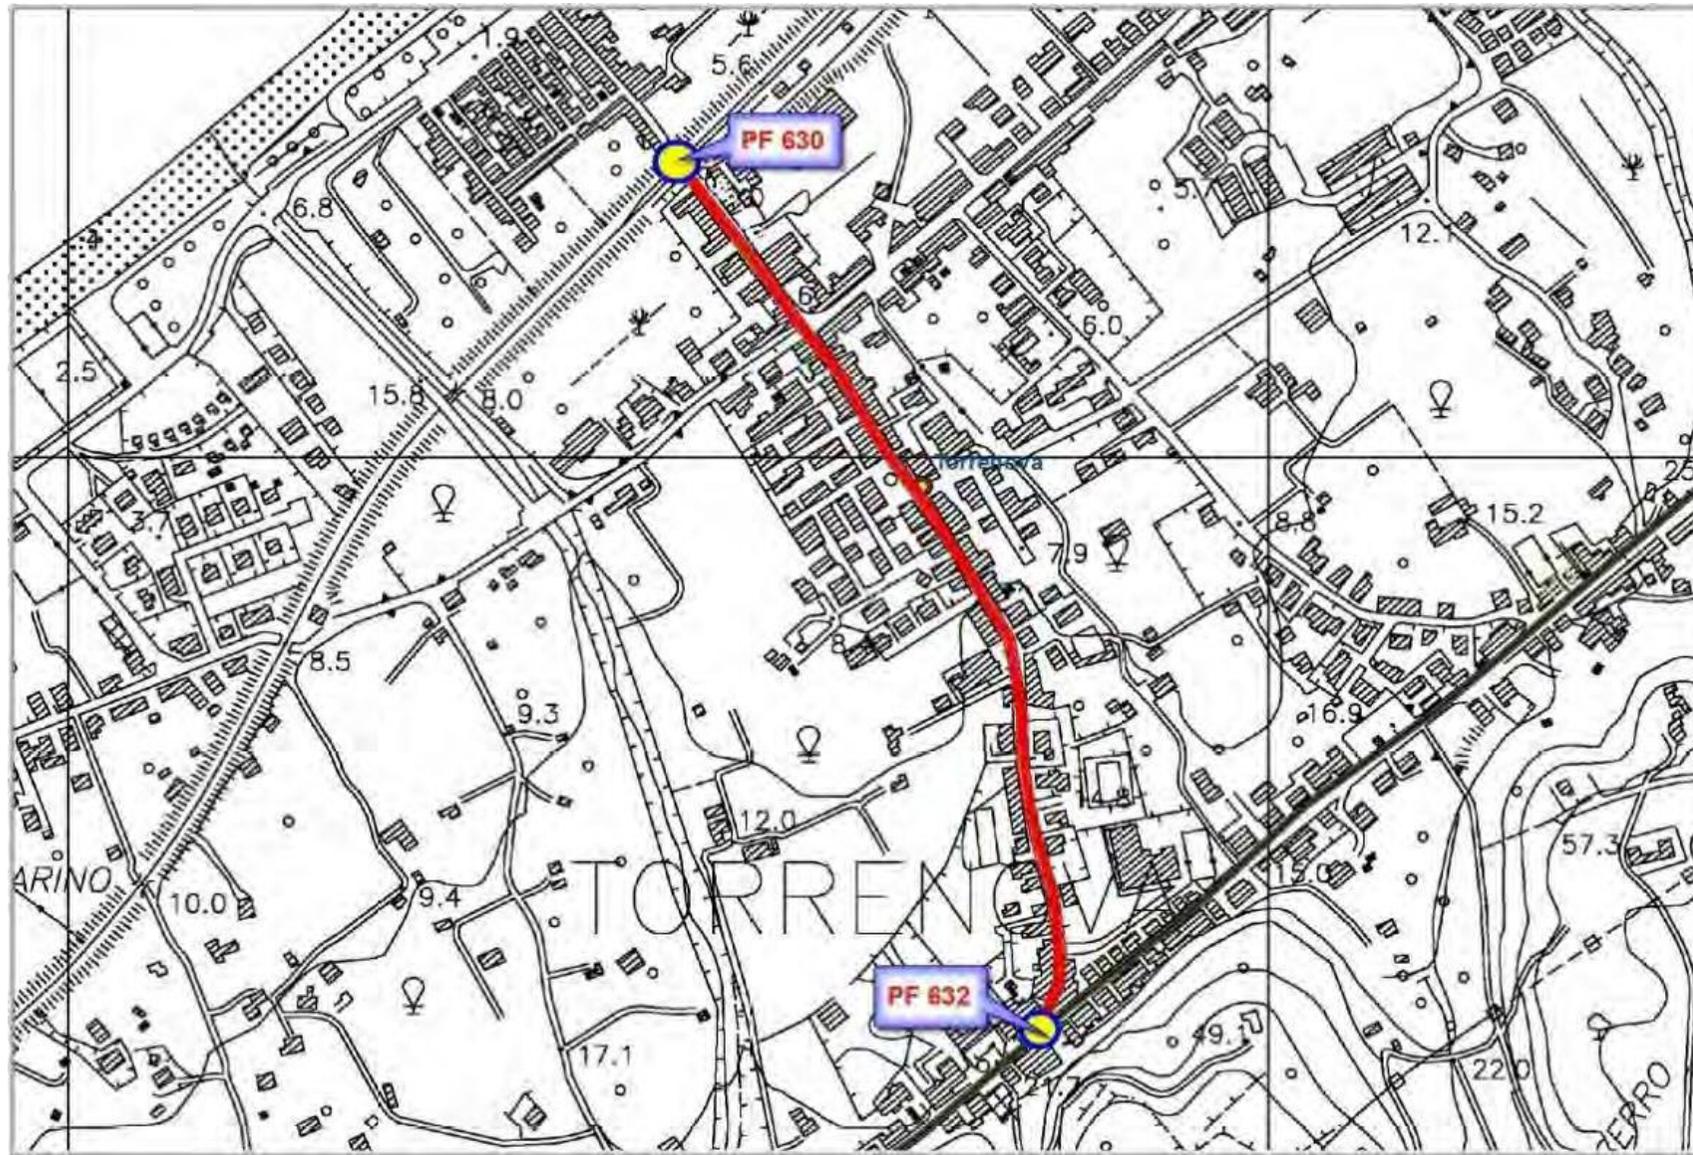


TRACCIATO S.P. 160/b di SAN MARCO D'ALUNZIO – MONTAGNA

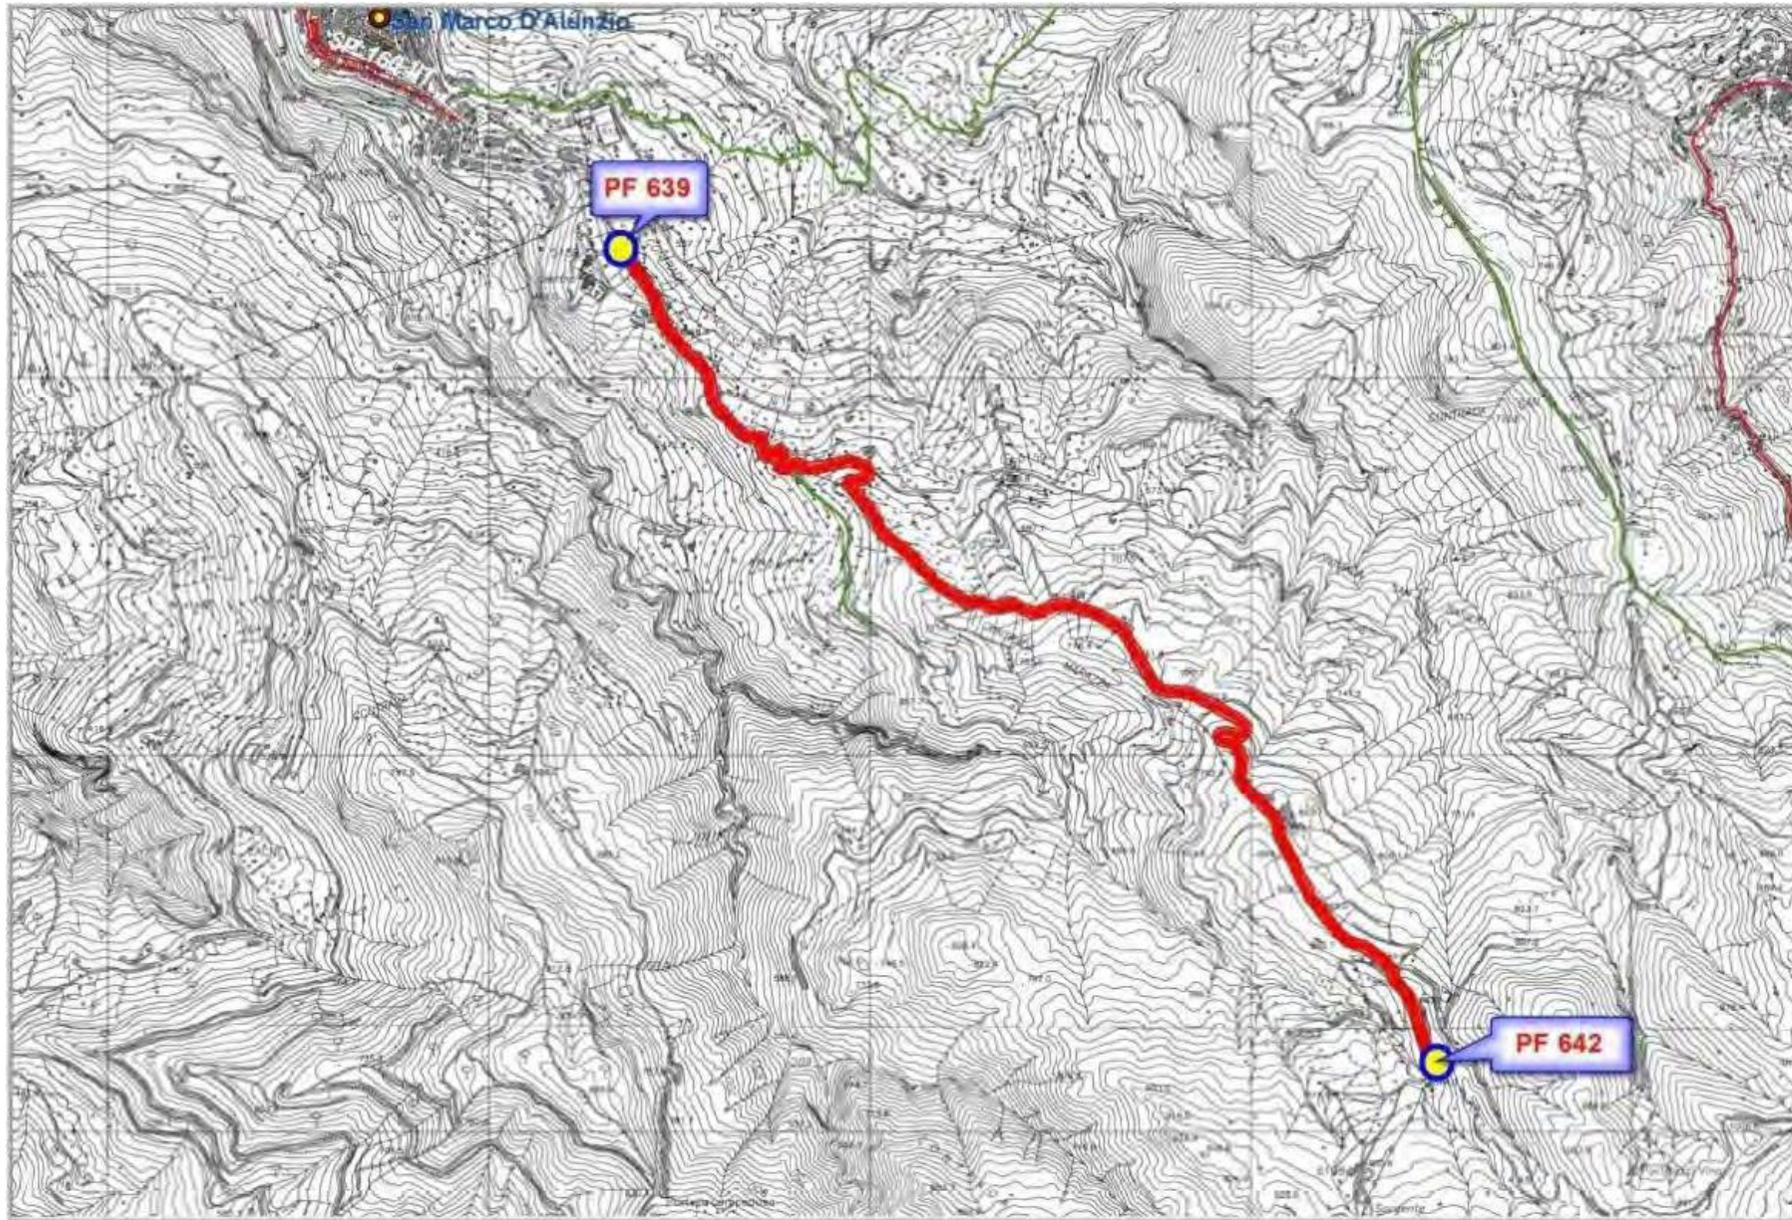


TRACCIATO S.P. 165 di BOLO

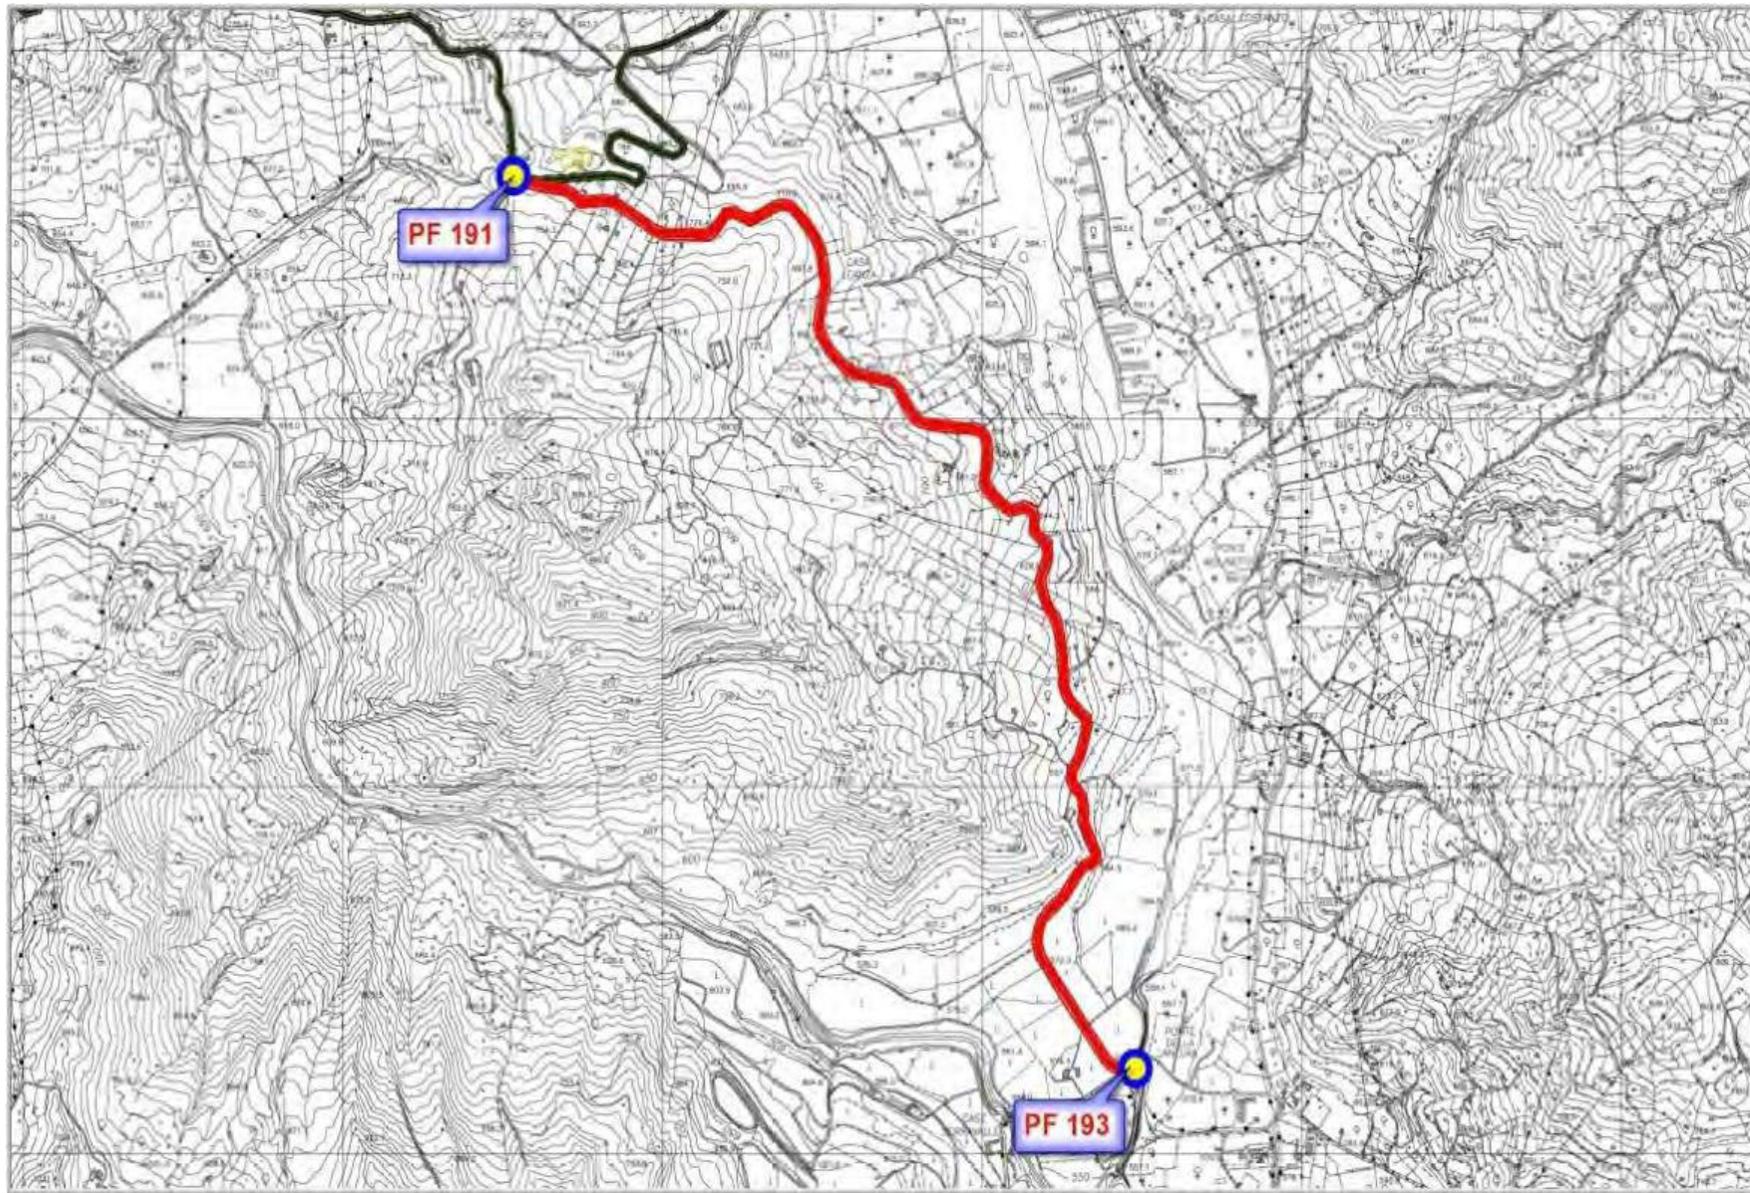


TRACCIATO S.P. 167 dell'ANCIPA

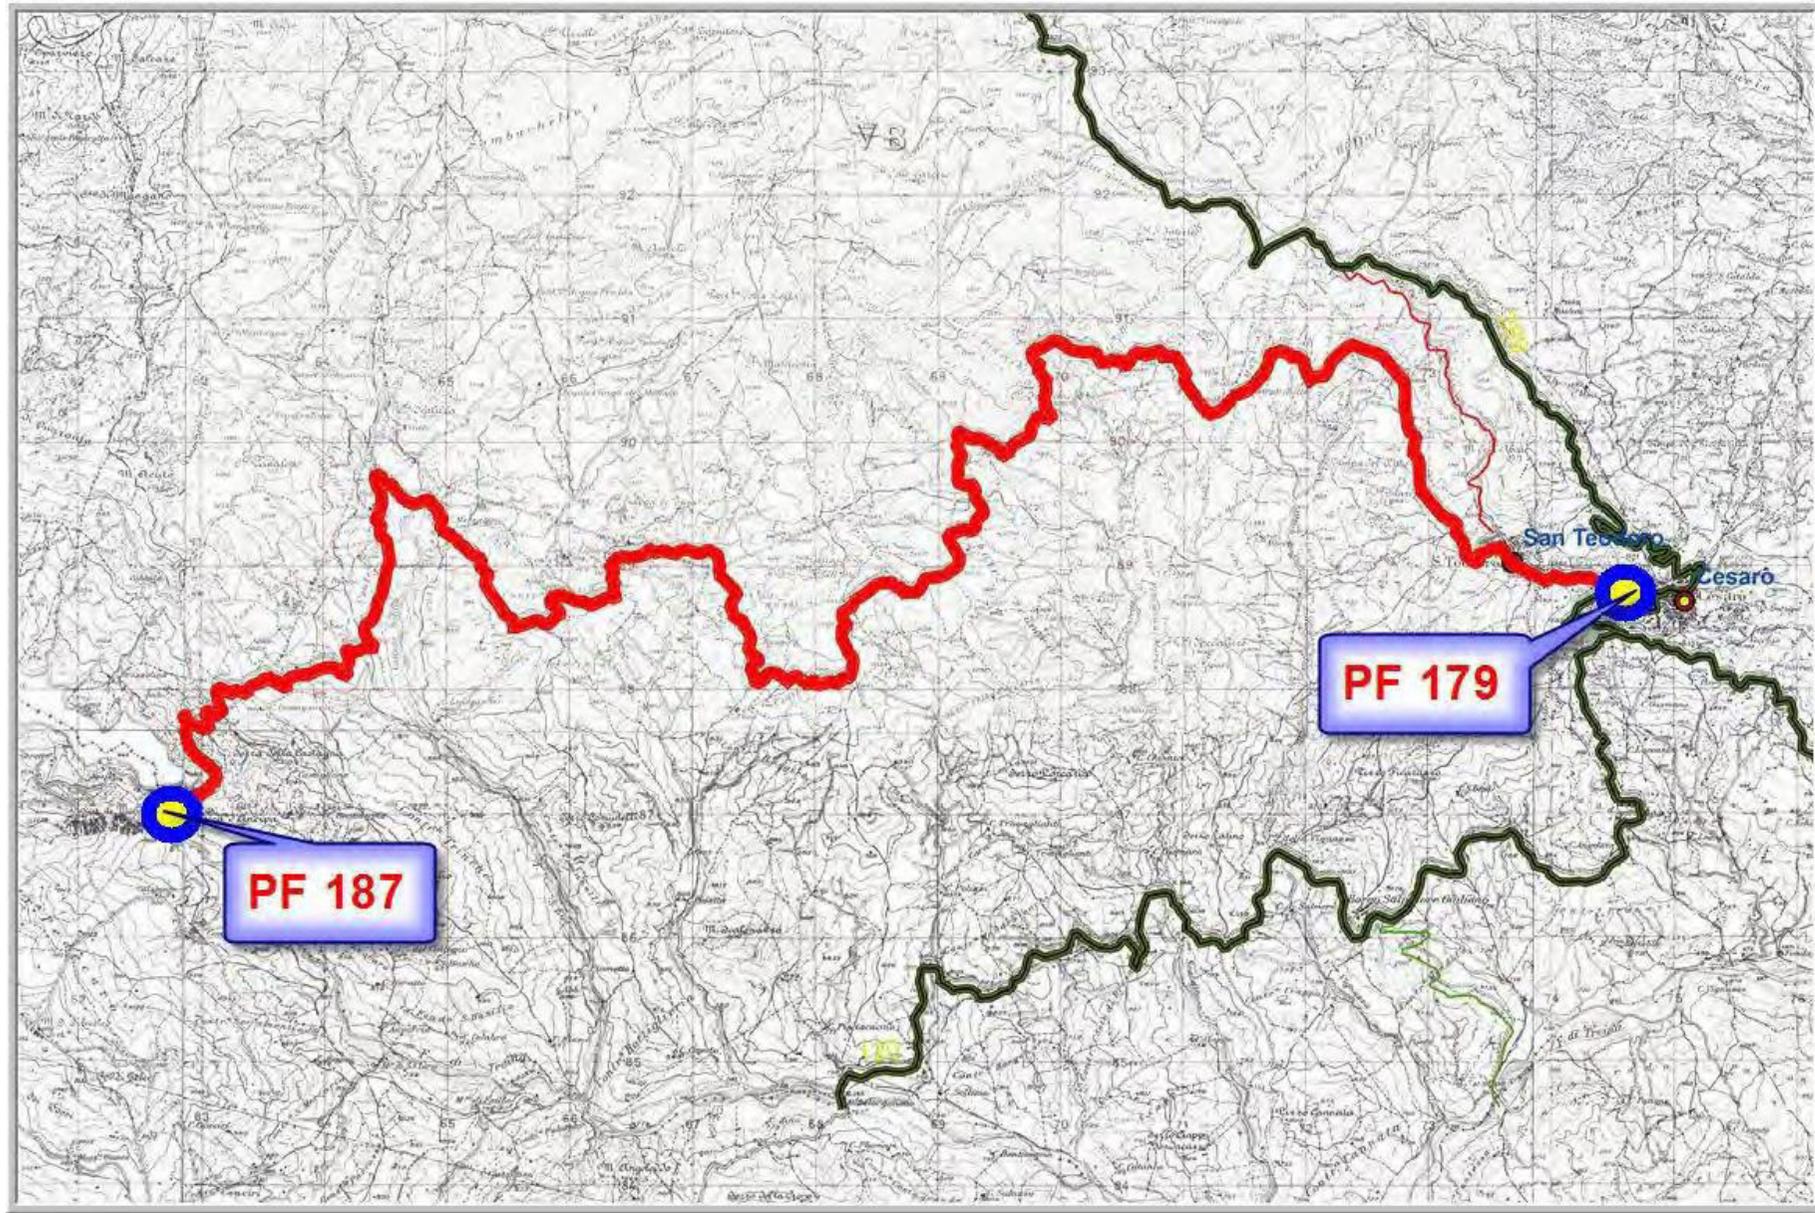


TRACCIATO S.P. 168

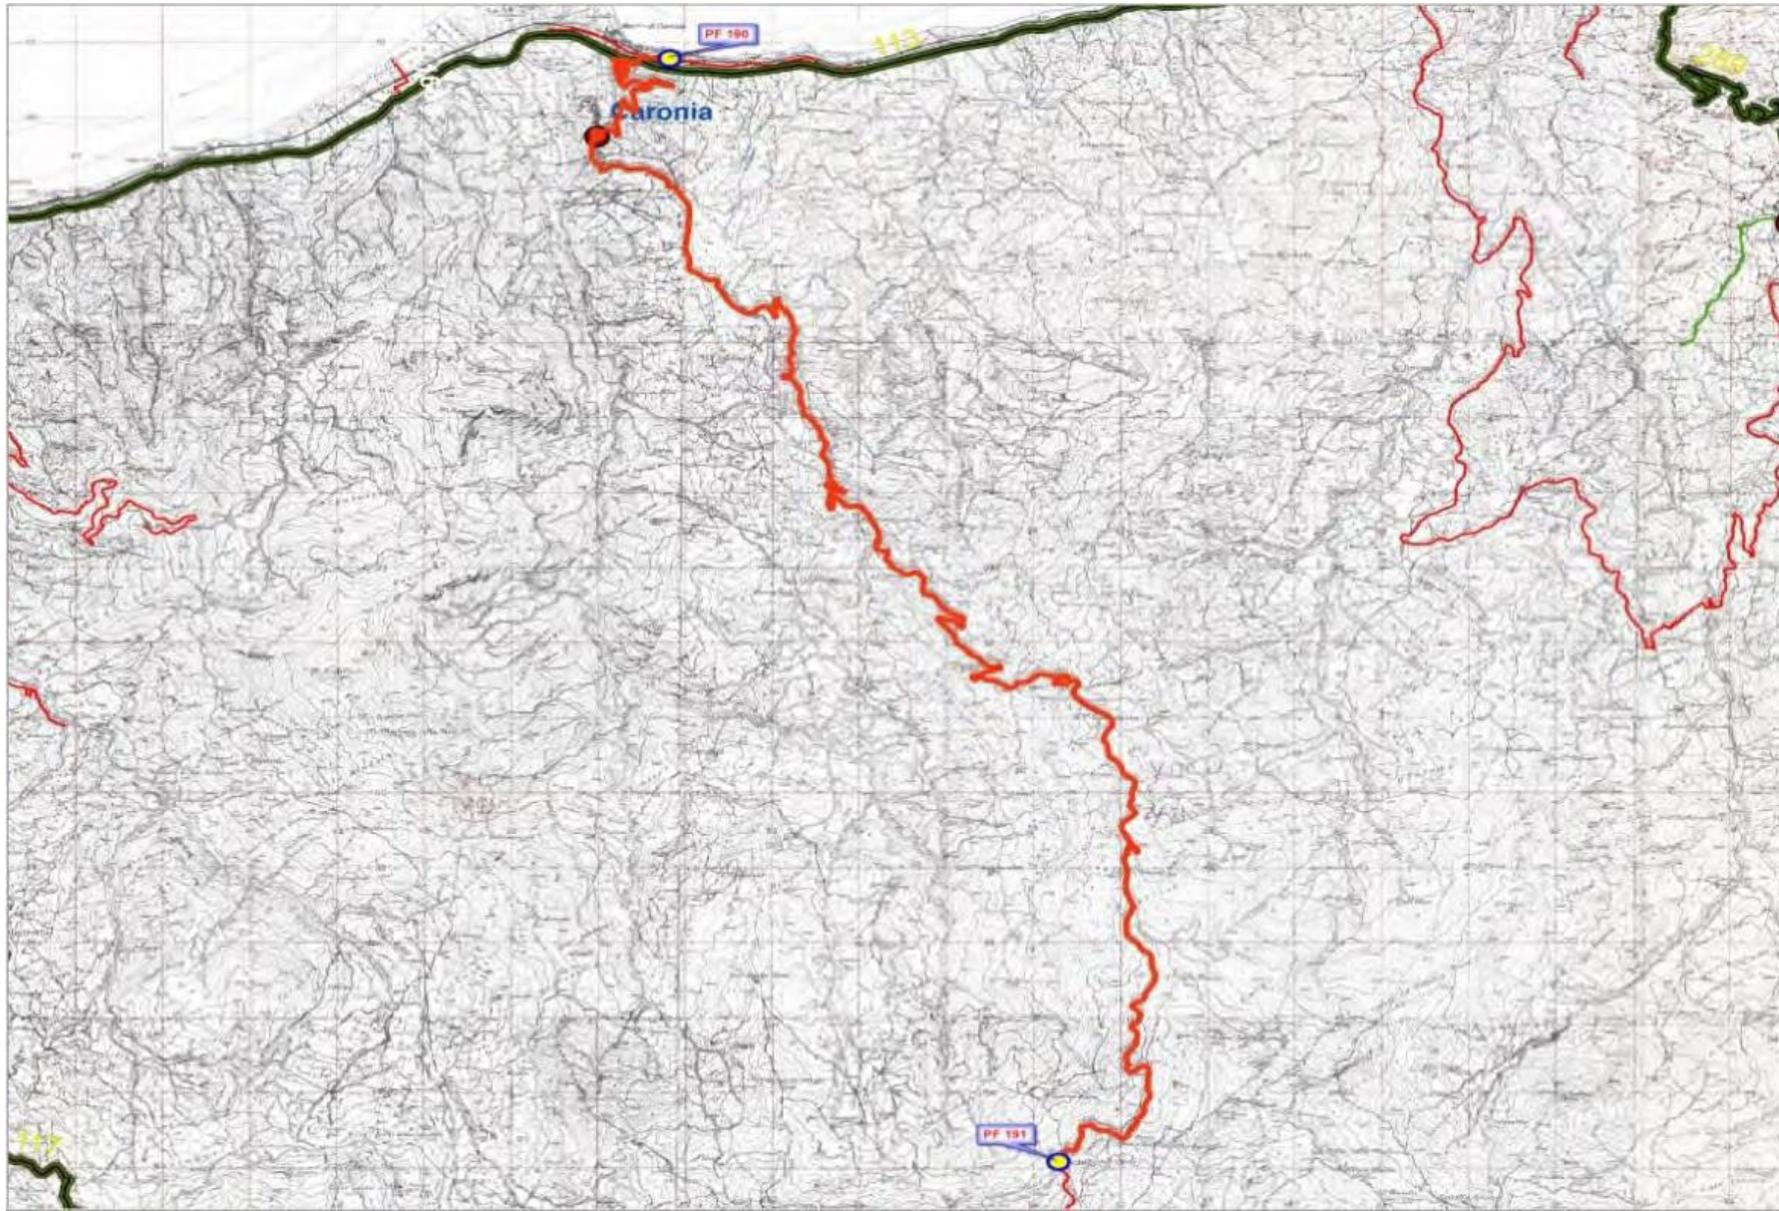


TRACCIATO S.P. 172 di ROMEI

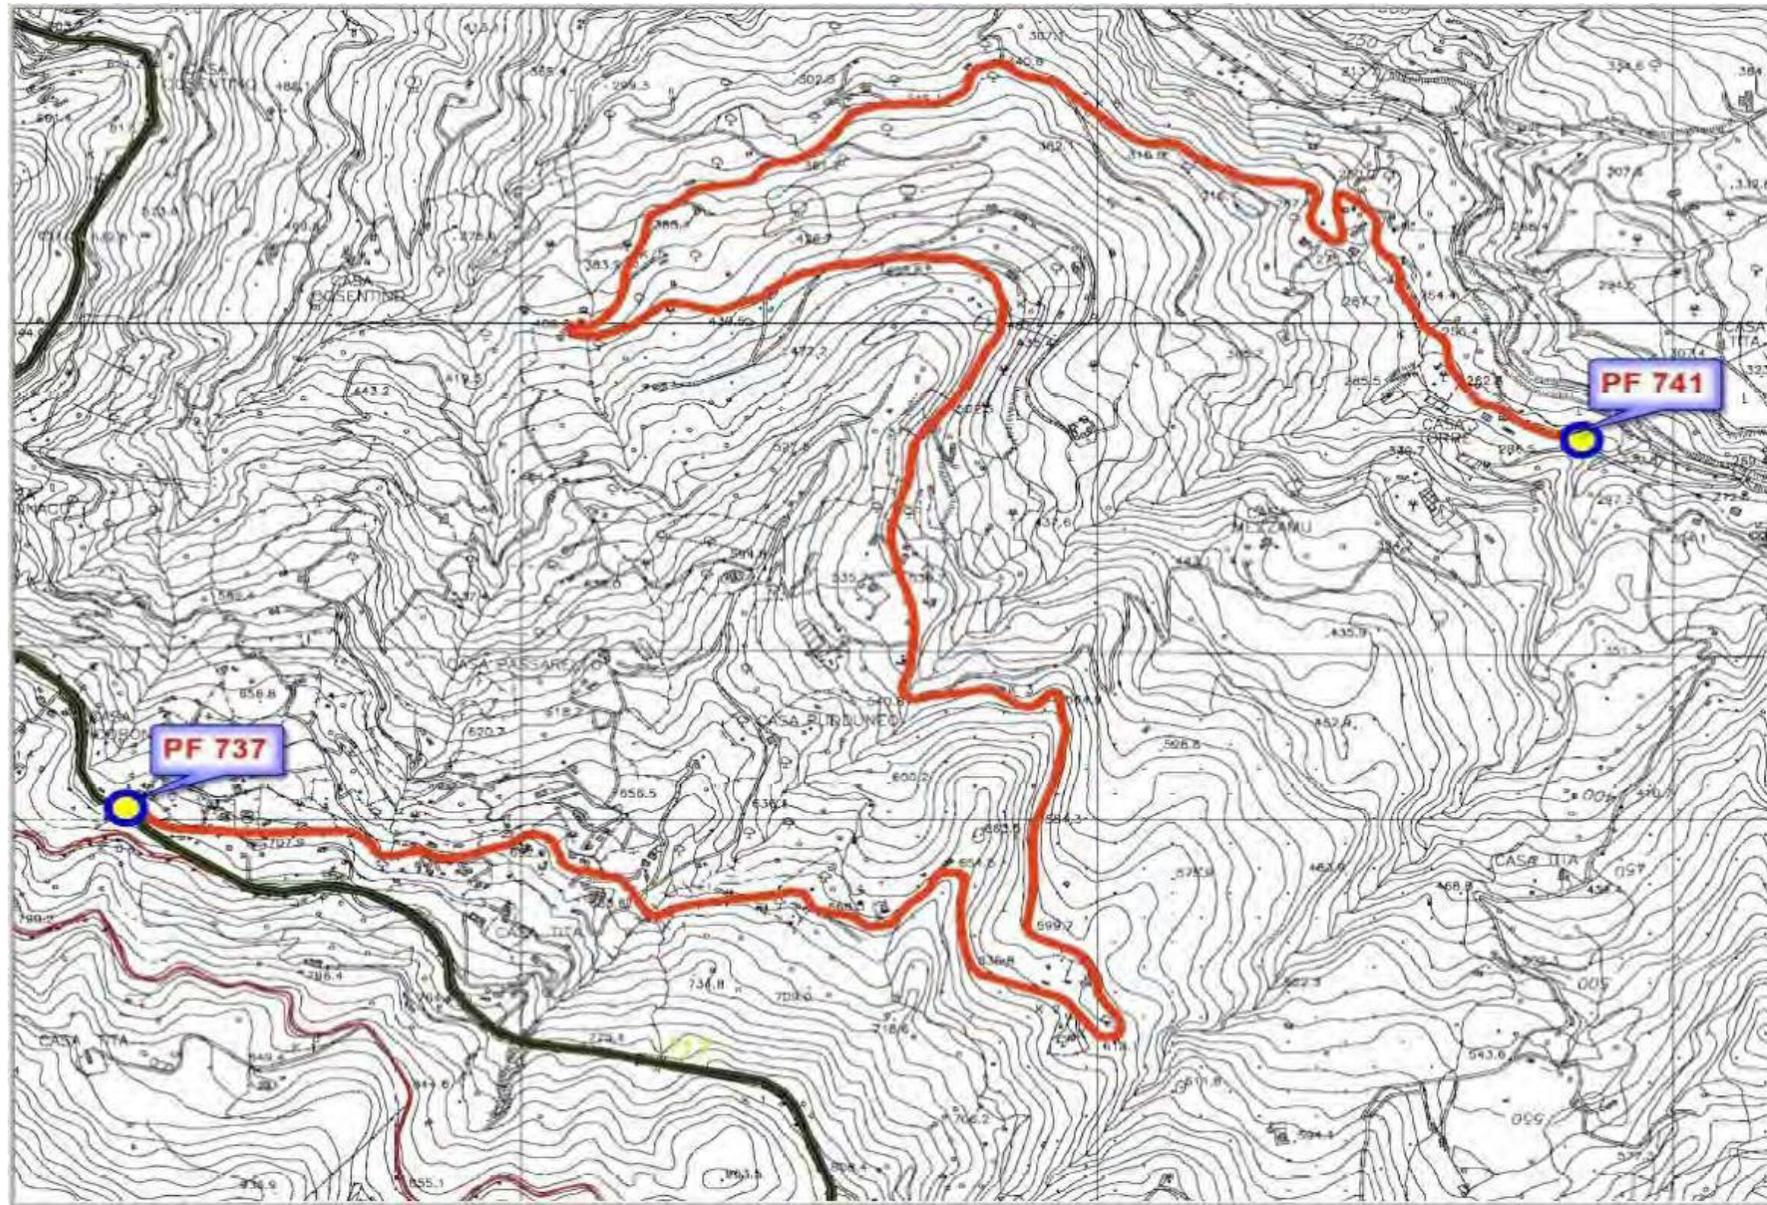


TRACCIATO S.P. 173 DI MOTTA D'AFFERMO

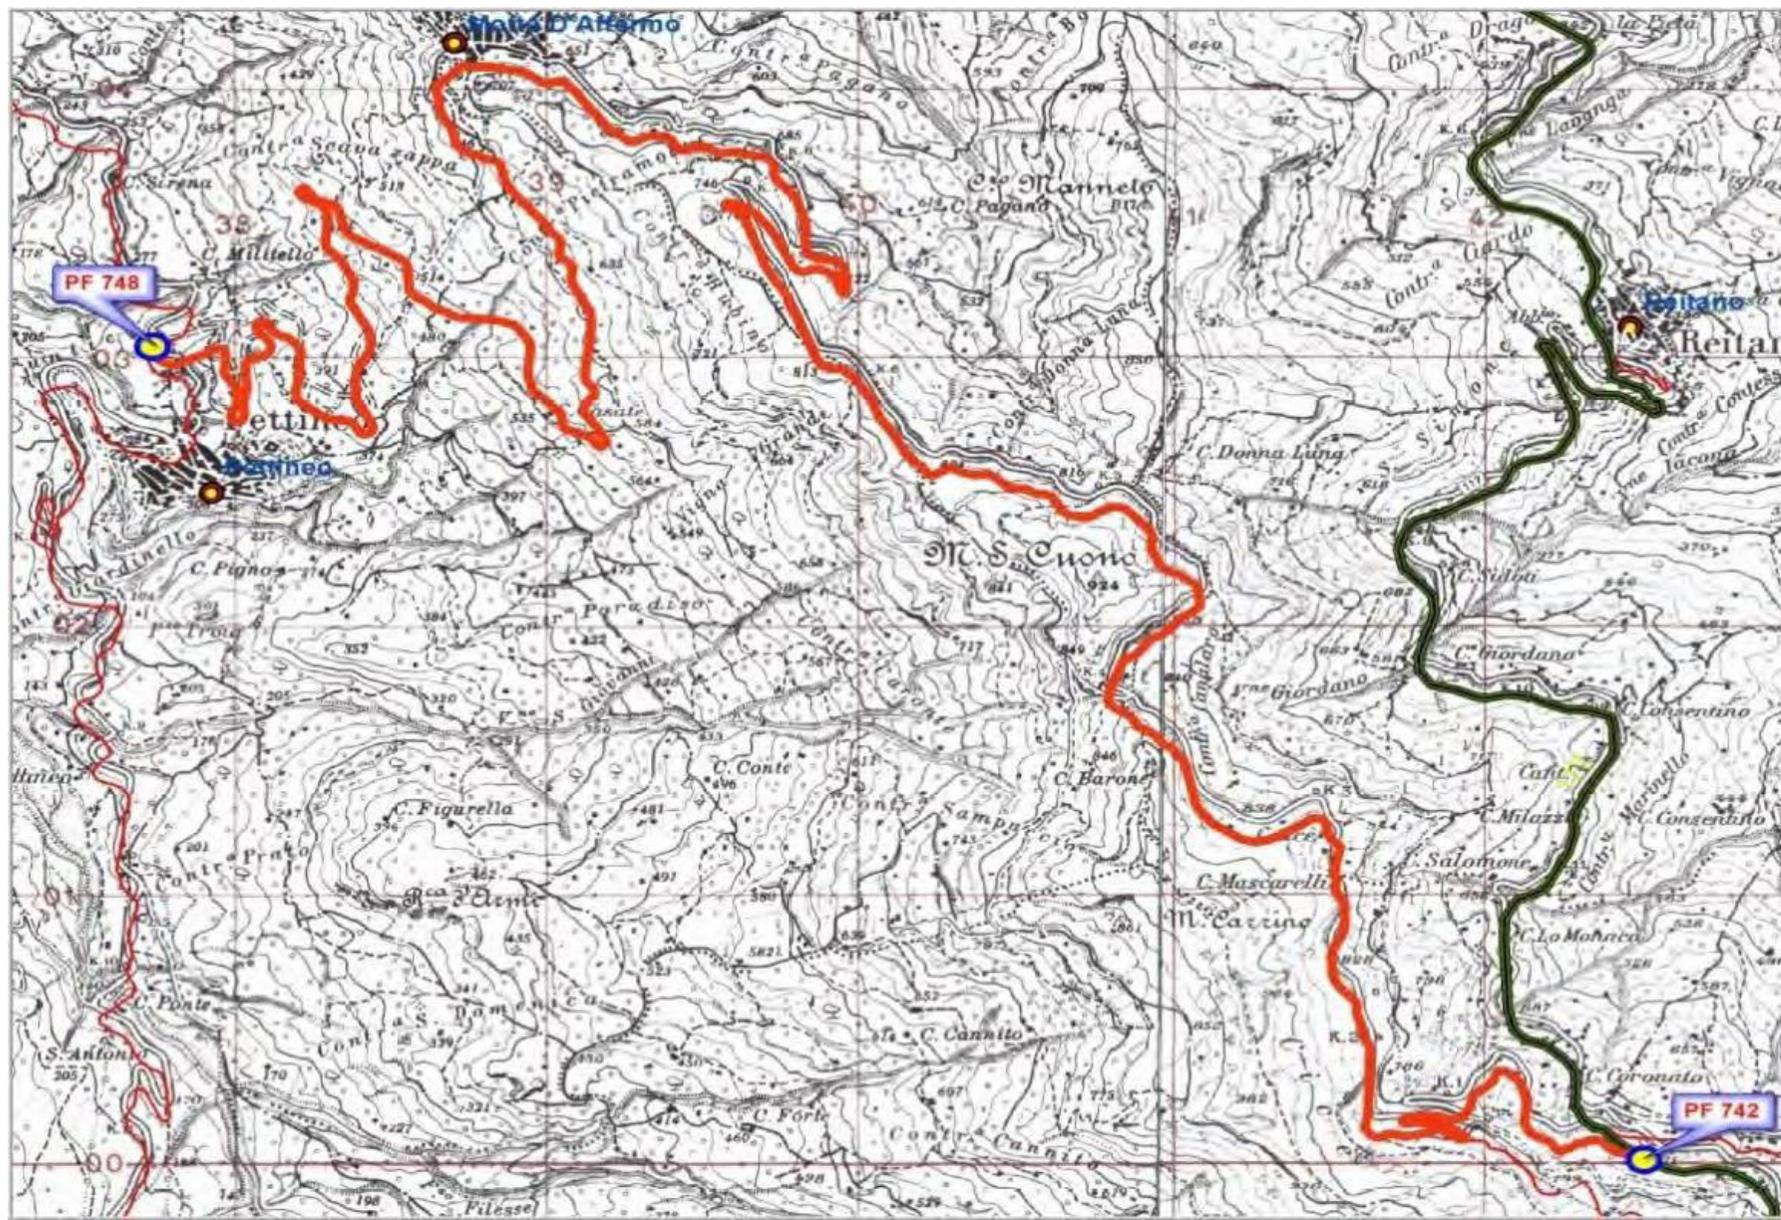

TRACCIATO S.P. 174 – VECCHIA STATALE per MISTRETTA

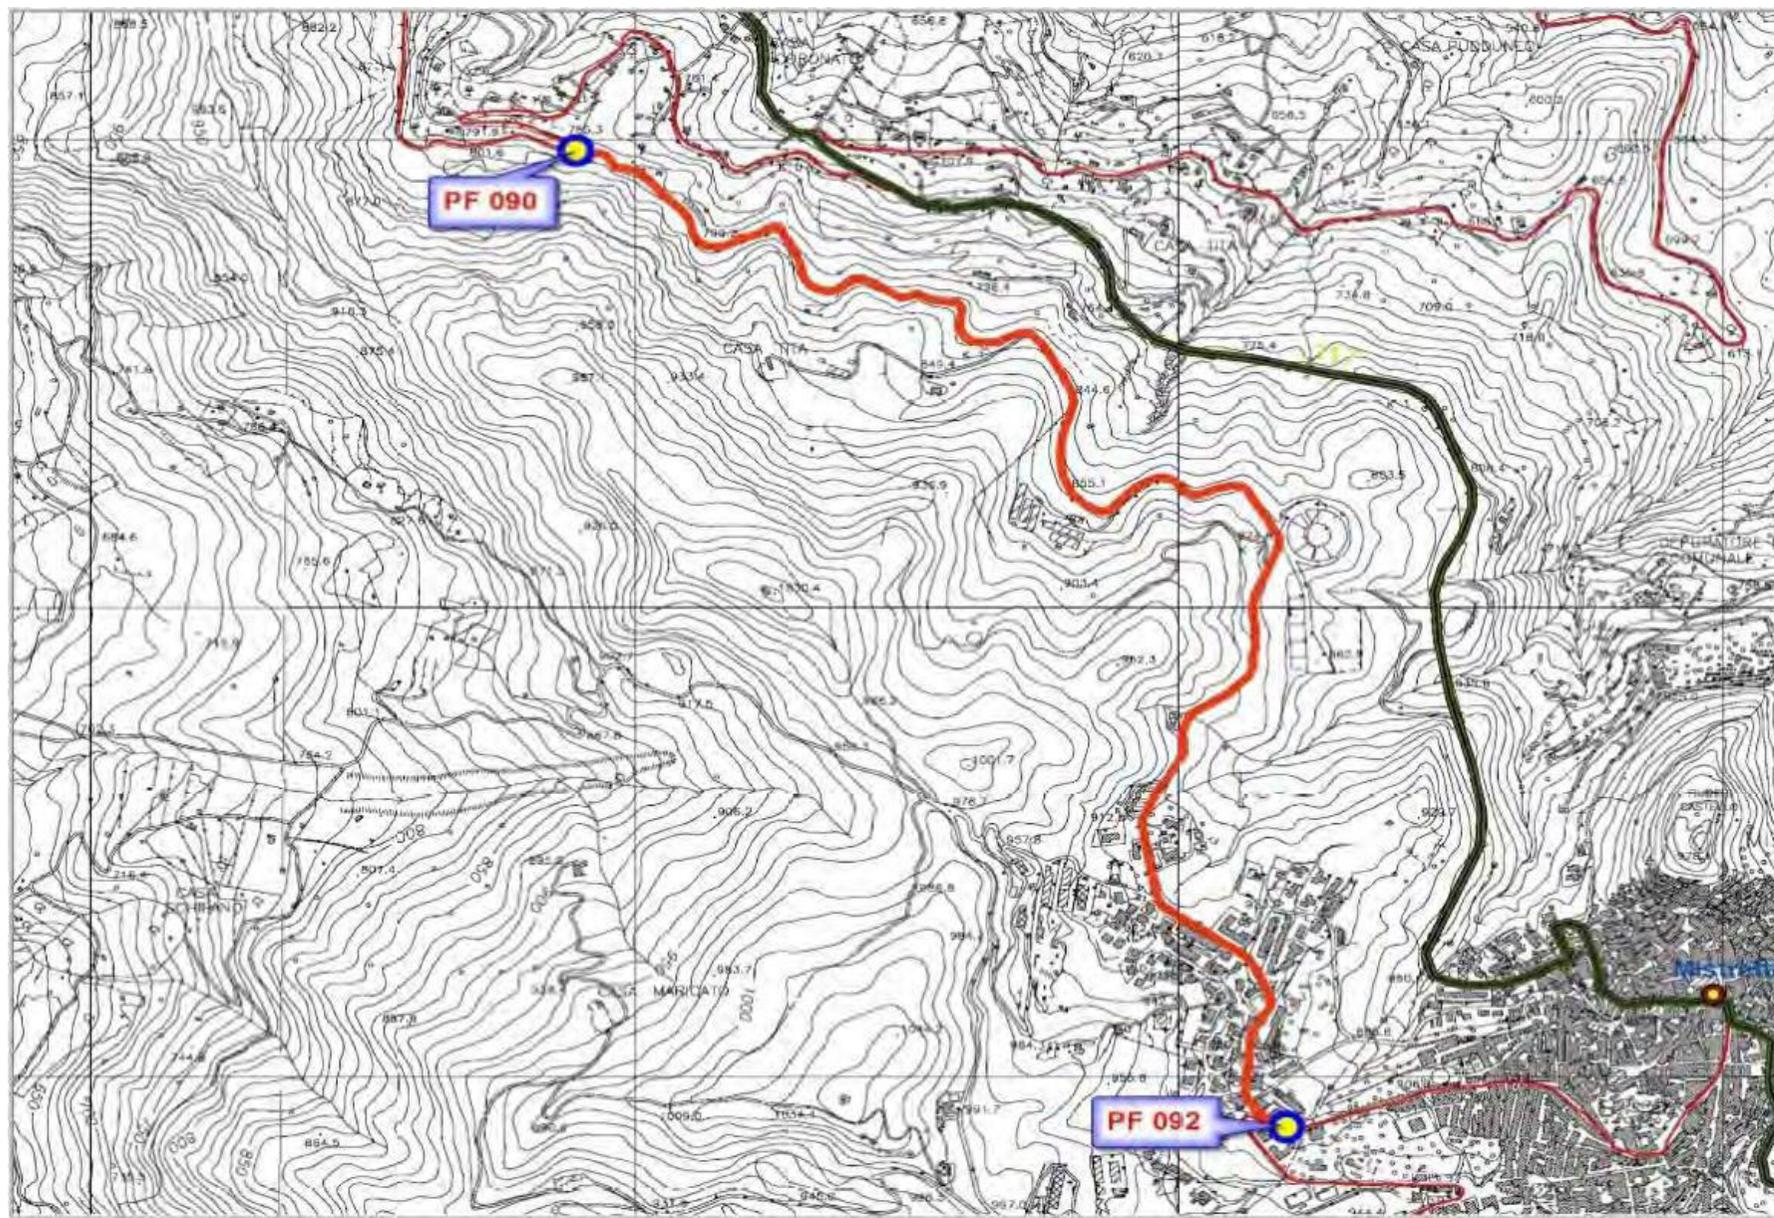


TRACCIATO S.P. 177 di TUSA

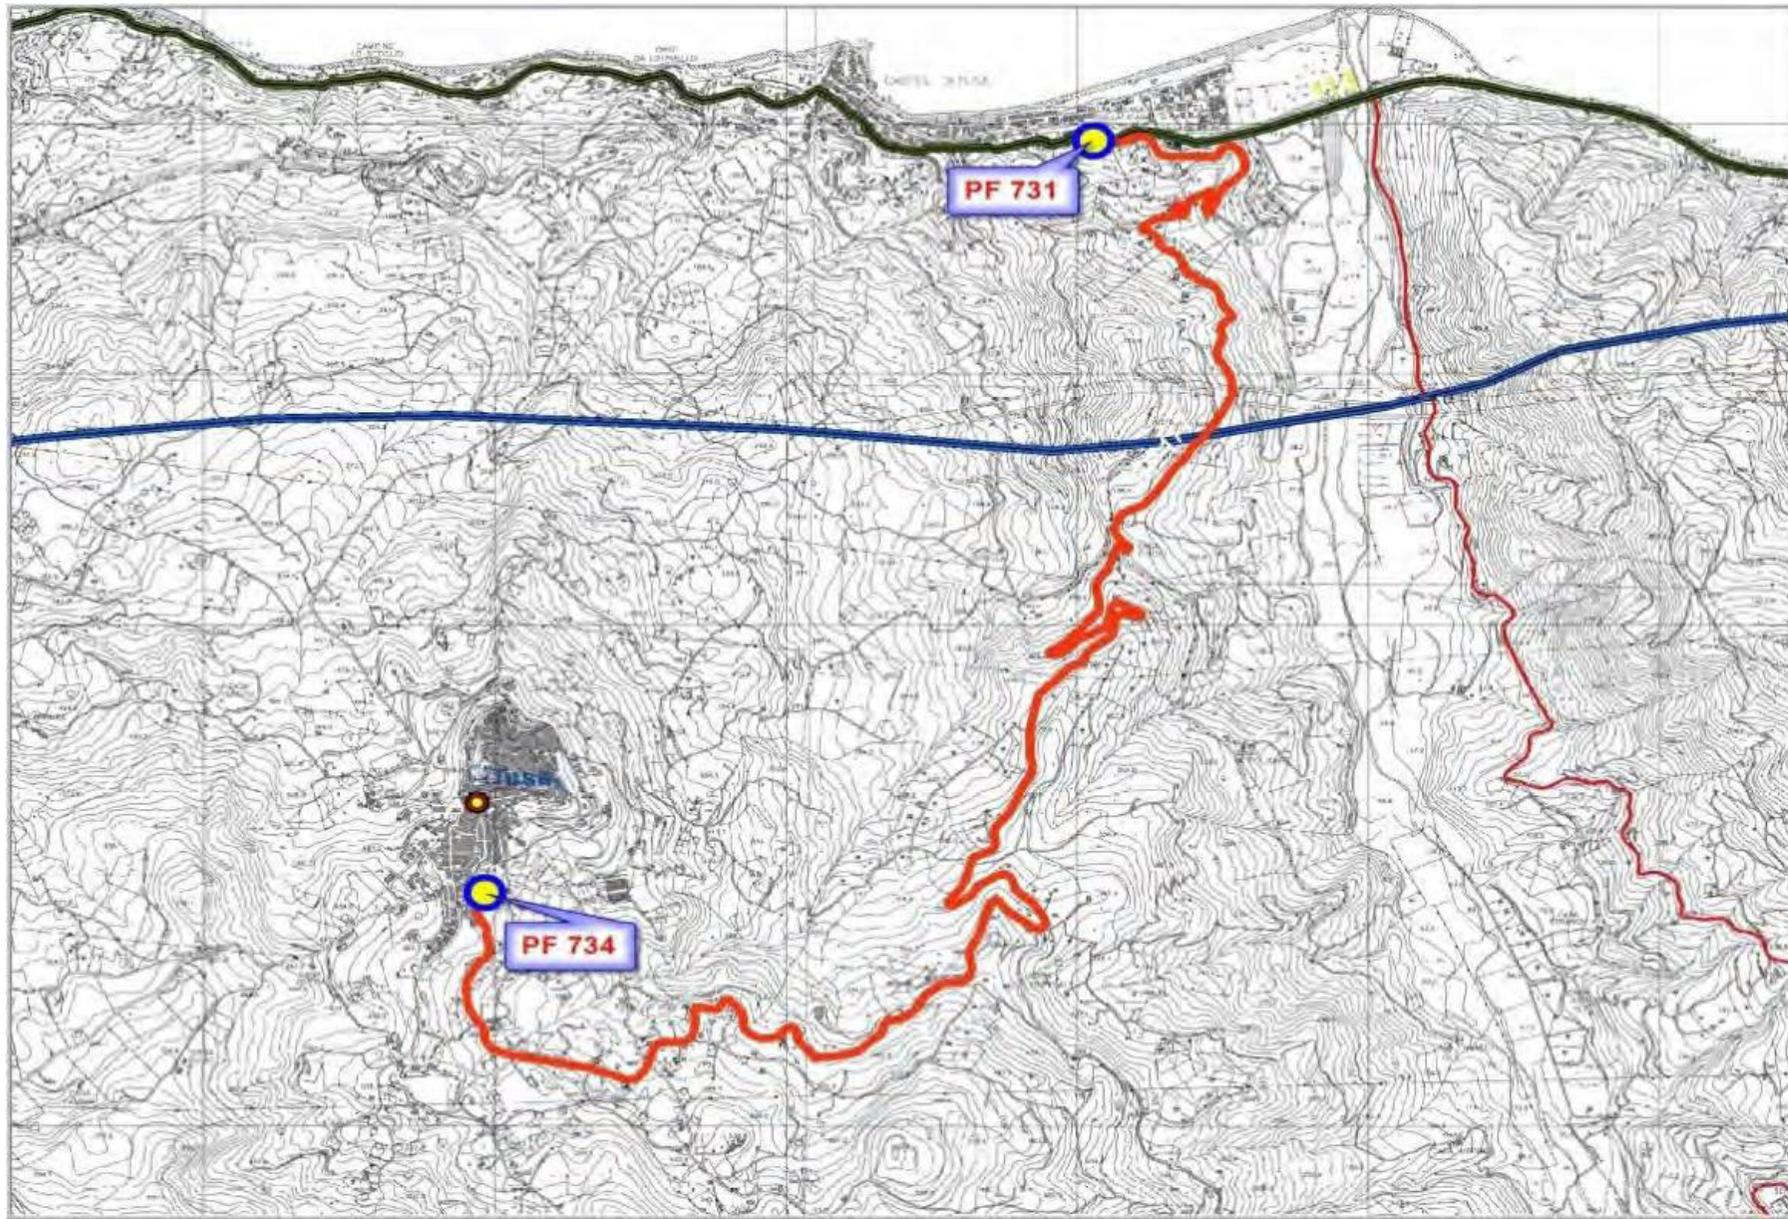


CUNETTA CON SPALLETTA

scala 1:10

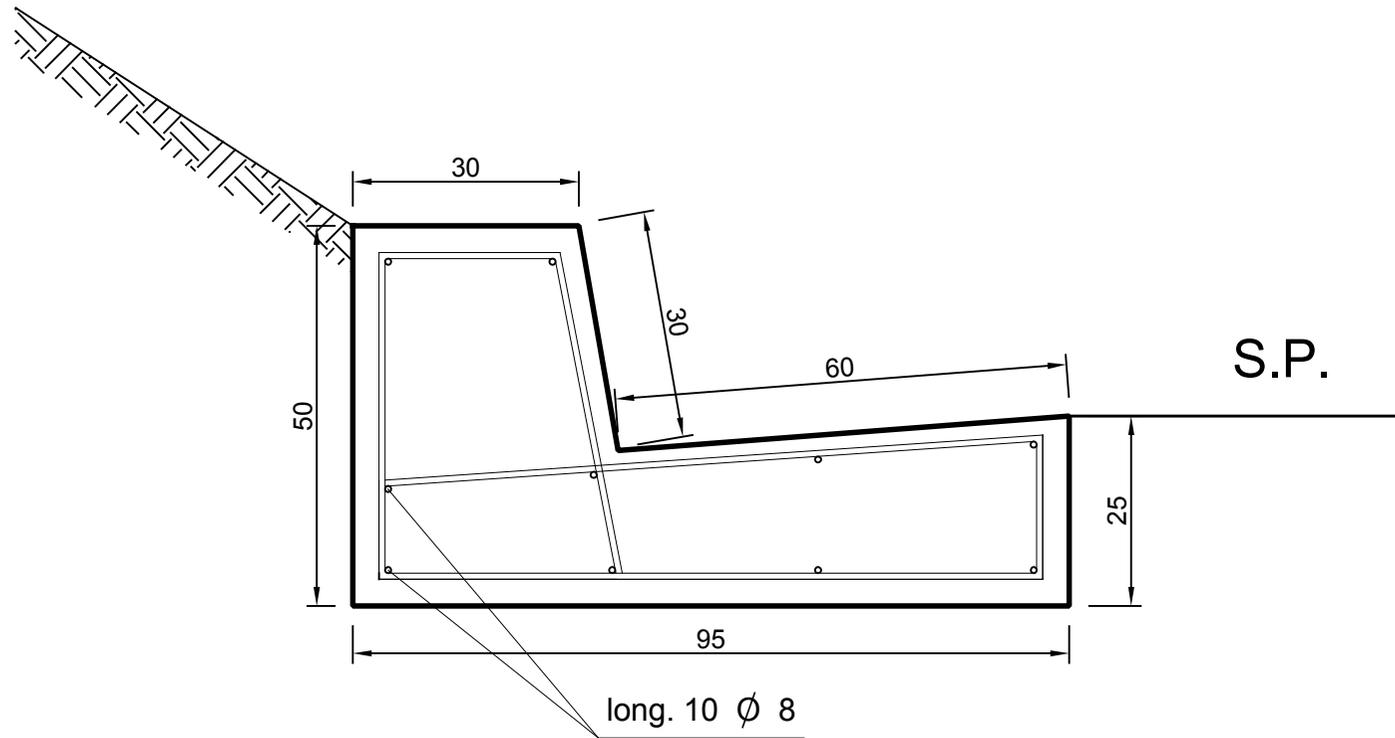


staffe 1 Ø 8 / 30 cm

L = 1,62

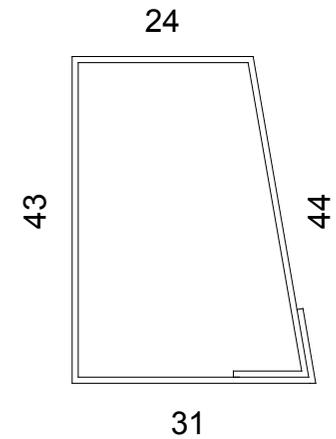

staffe 1 Ø 8 / 30 cm

L = 2,29

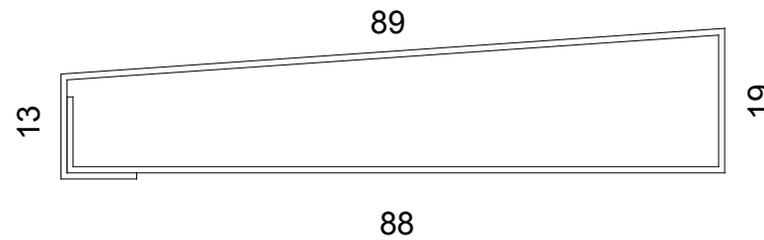

SEZIONE TIPO

scala 1:50

