



CITTÀ METROPOLITANA DI MESSINA

Legge Regionale n. 15 del 04.08.2015

III DIREZIONE

Viabilità Metropolitana

Ministero delle Infrastrutture e dei Trasporti

C.I.G. :

C.U.P. : B47H18003270001

PROGETTO ESECUTIVO

LAVORI DI MANUTENZIONE STRAORDINARIA PER MIGLIORARE I LIVELLI DI SICUREZZA LUNGO LE SS.PP. 43/BIS, 45, 50, 50 BIS E 51, RICADENTI NEL COMUNE DI MESSINA. (ANNUALITA' 2021)

ALLEGATI :

1. RELAZIONE TECNICA
2. ANALISI PREZZI
3. ELENCO PREZZI
4. COSTI SICUREZZA E ONERI PRESUNTI AZIENDALI
5. COMPUTO METRICO ESTIMATIVO
6. CALCOLO COSTI MANODOPERA
7. QUADRO TECNICO ECONOMICO
8. PIANO DI SICUREZZA E COORDINAMENTO E FASCICOLO DELL'OPERA
9. PIANO DI MANUTENZIONE DELL'OPERA
10. CRONOPROGRAMMA
11. CAPITOLATO SPECIALE D'APPALTO
12. SCHEMA DI CONTRATTO

13. ELABORATI GRAFICI :

- TAV. 1 Tavola di inquadramento territoriale su base IGM scala 1 : 25.000;
 TAV. 2 Corografia scala 1 : 10.000;
 TAV. 3 Tavola interventi scala 1 : 10.000
 TAV. 4 Particolari costruttivi;
 TAV. 5 Specifiche SS.PP. da stradario Città Metropolitana;

ALLEGATO 13

TAV. 1 INQUADRAMENTO TERRITORIALE

Messina, li 14/07/2021

Progettisti :

Ing. Anna Chiofalo

Geom. Filadelfo Magno

Geom. Sergio Castorina

Visto: IL R.U.P.

Ing. Antonino SCIUTTERI

Visti ed Approvazioni

Il **RUP**, Visto l'art. 5 comma 3 della L.R. 12/2011 e ss.mm.ii. Approva il Progetto esecutivo in oggetto per l'importo di € **937.600,00**.

Parere n. 46 del 31/08/2021

IL RUP

Ing. Antonino Sciutteri


TAVOLA DI INQUADRAMENTO TERRITORIALE SU ORTOFOTO

Scala 1 : 25.000




 S.P. 43/B Panoramica dello Stretto

STRALCIO CARTOGRAFIA IGM SCALA 1 : 25.000

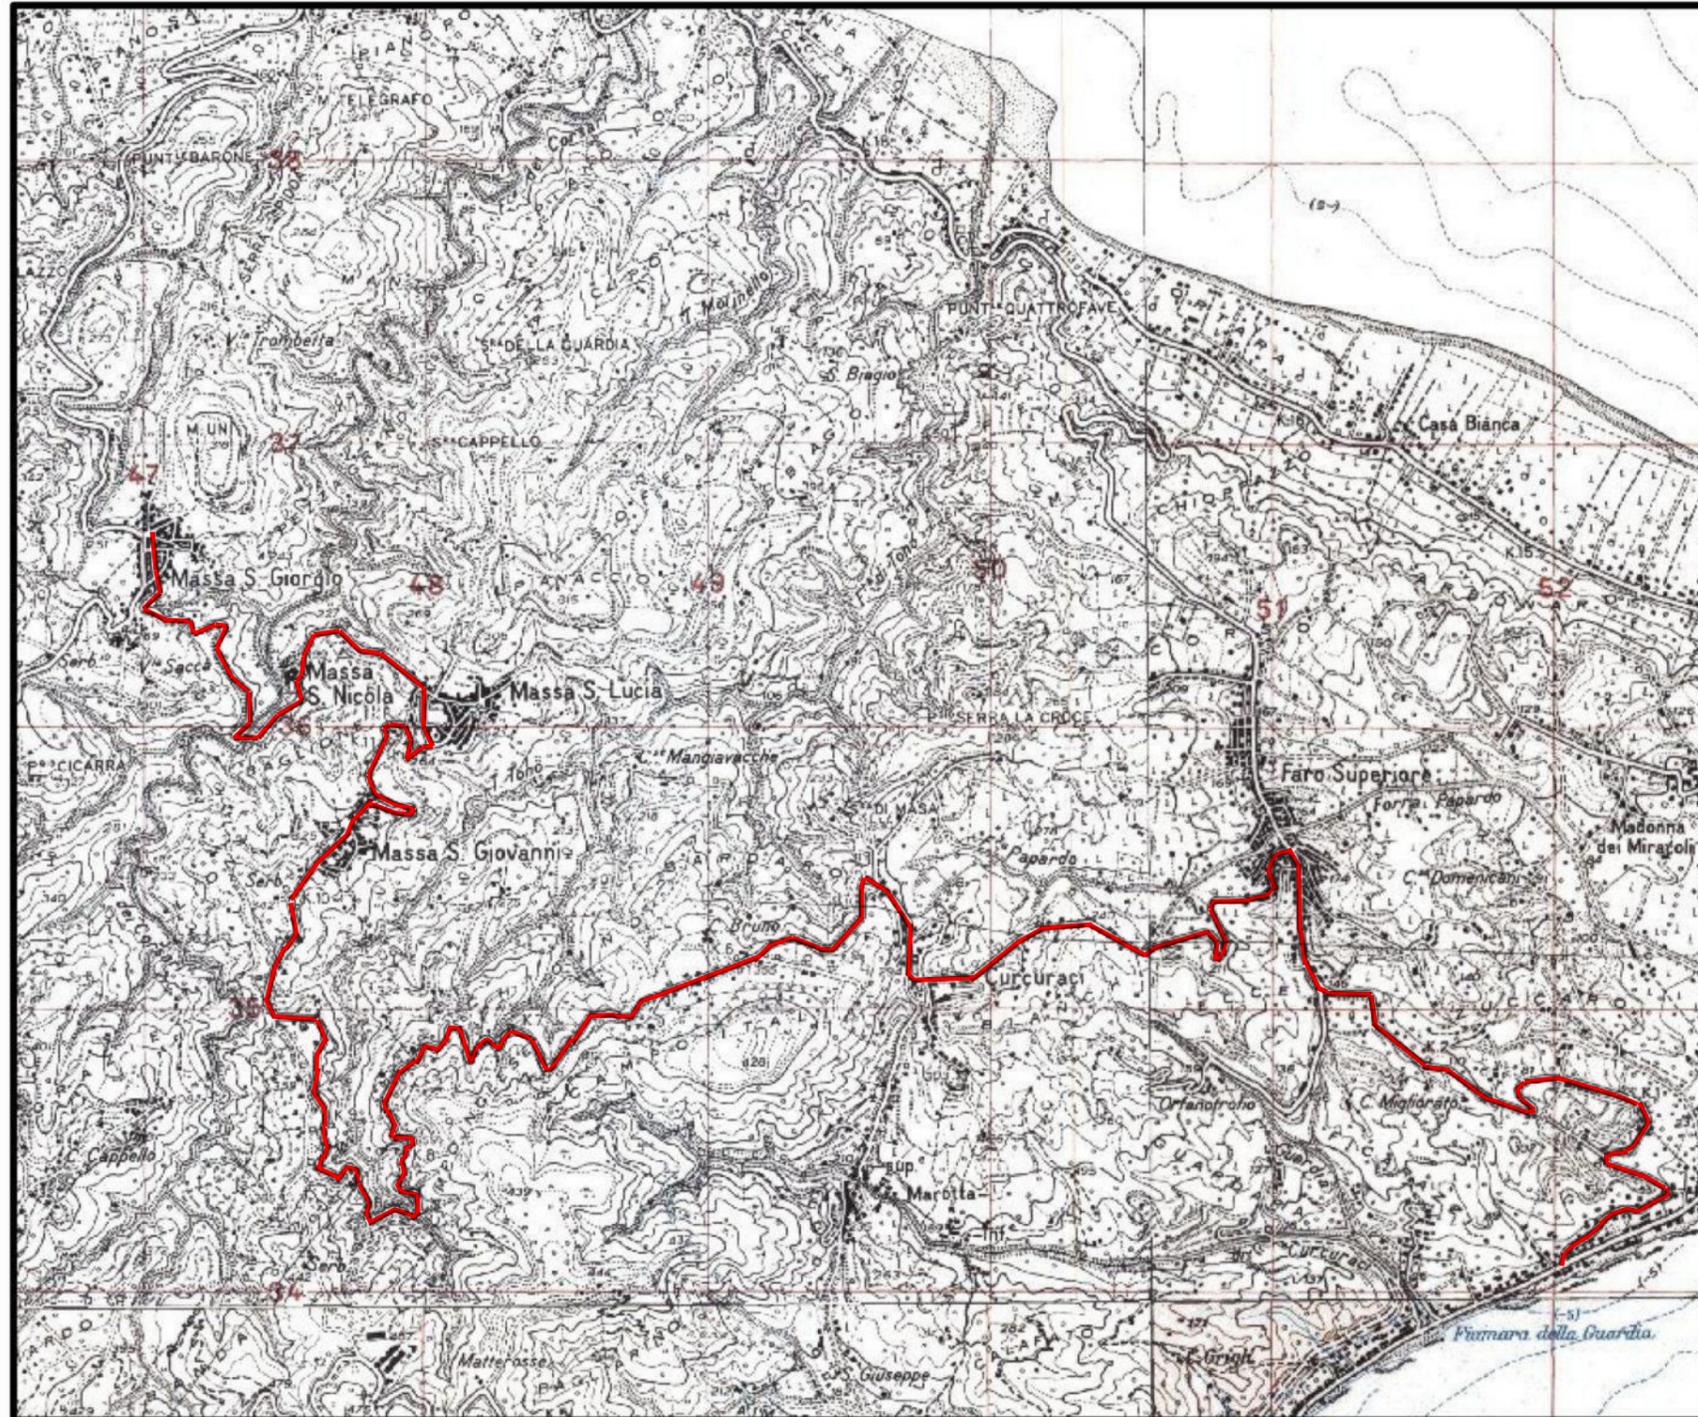


— S.P. 45 delle Quattro Masse

STRALCIO CARTOGRAFIA IGM SCALA 1 : 25.000

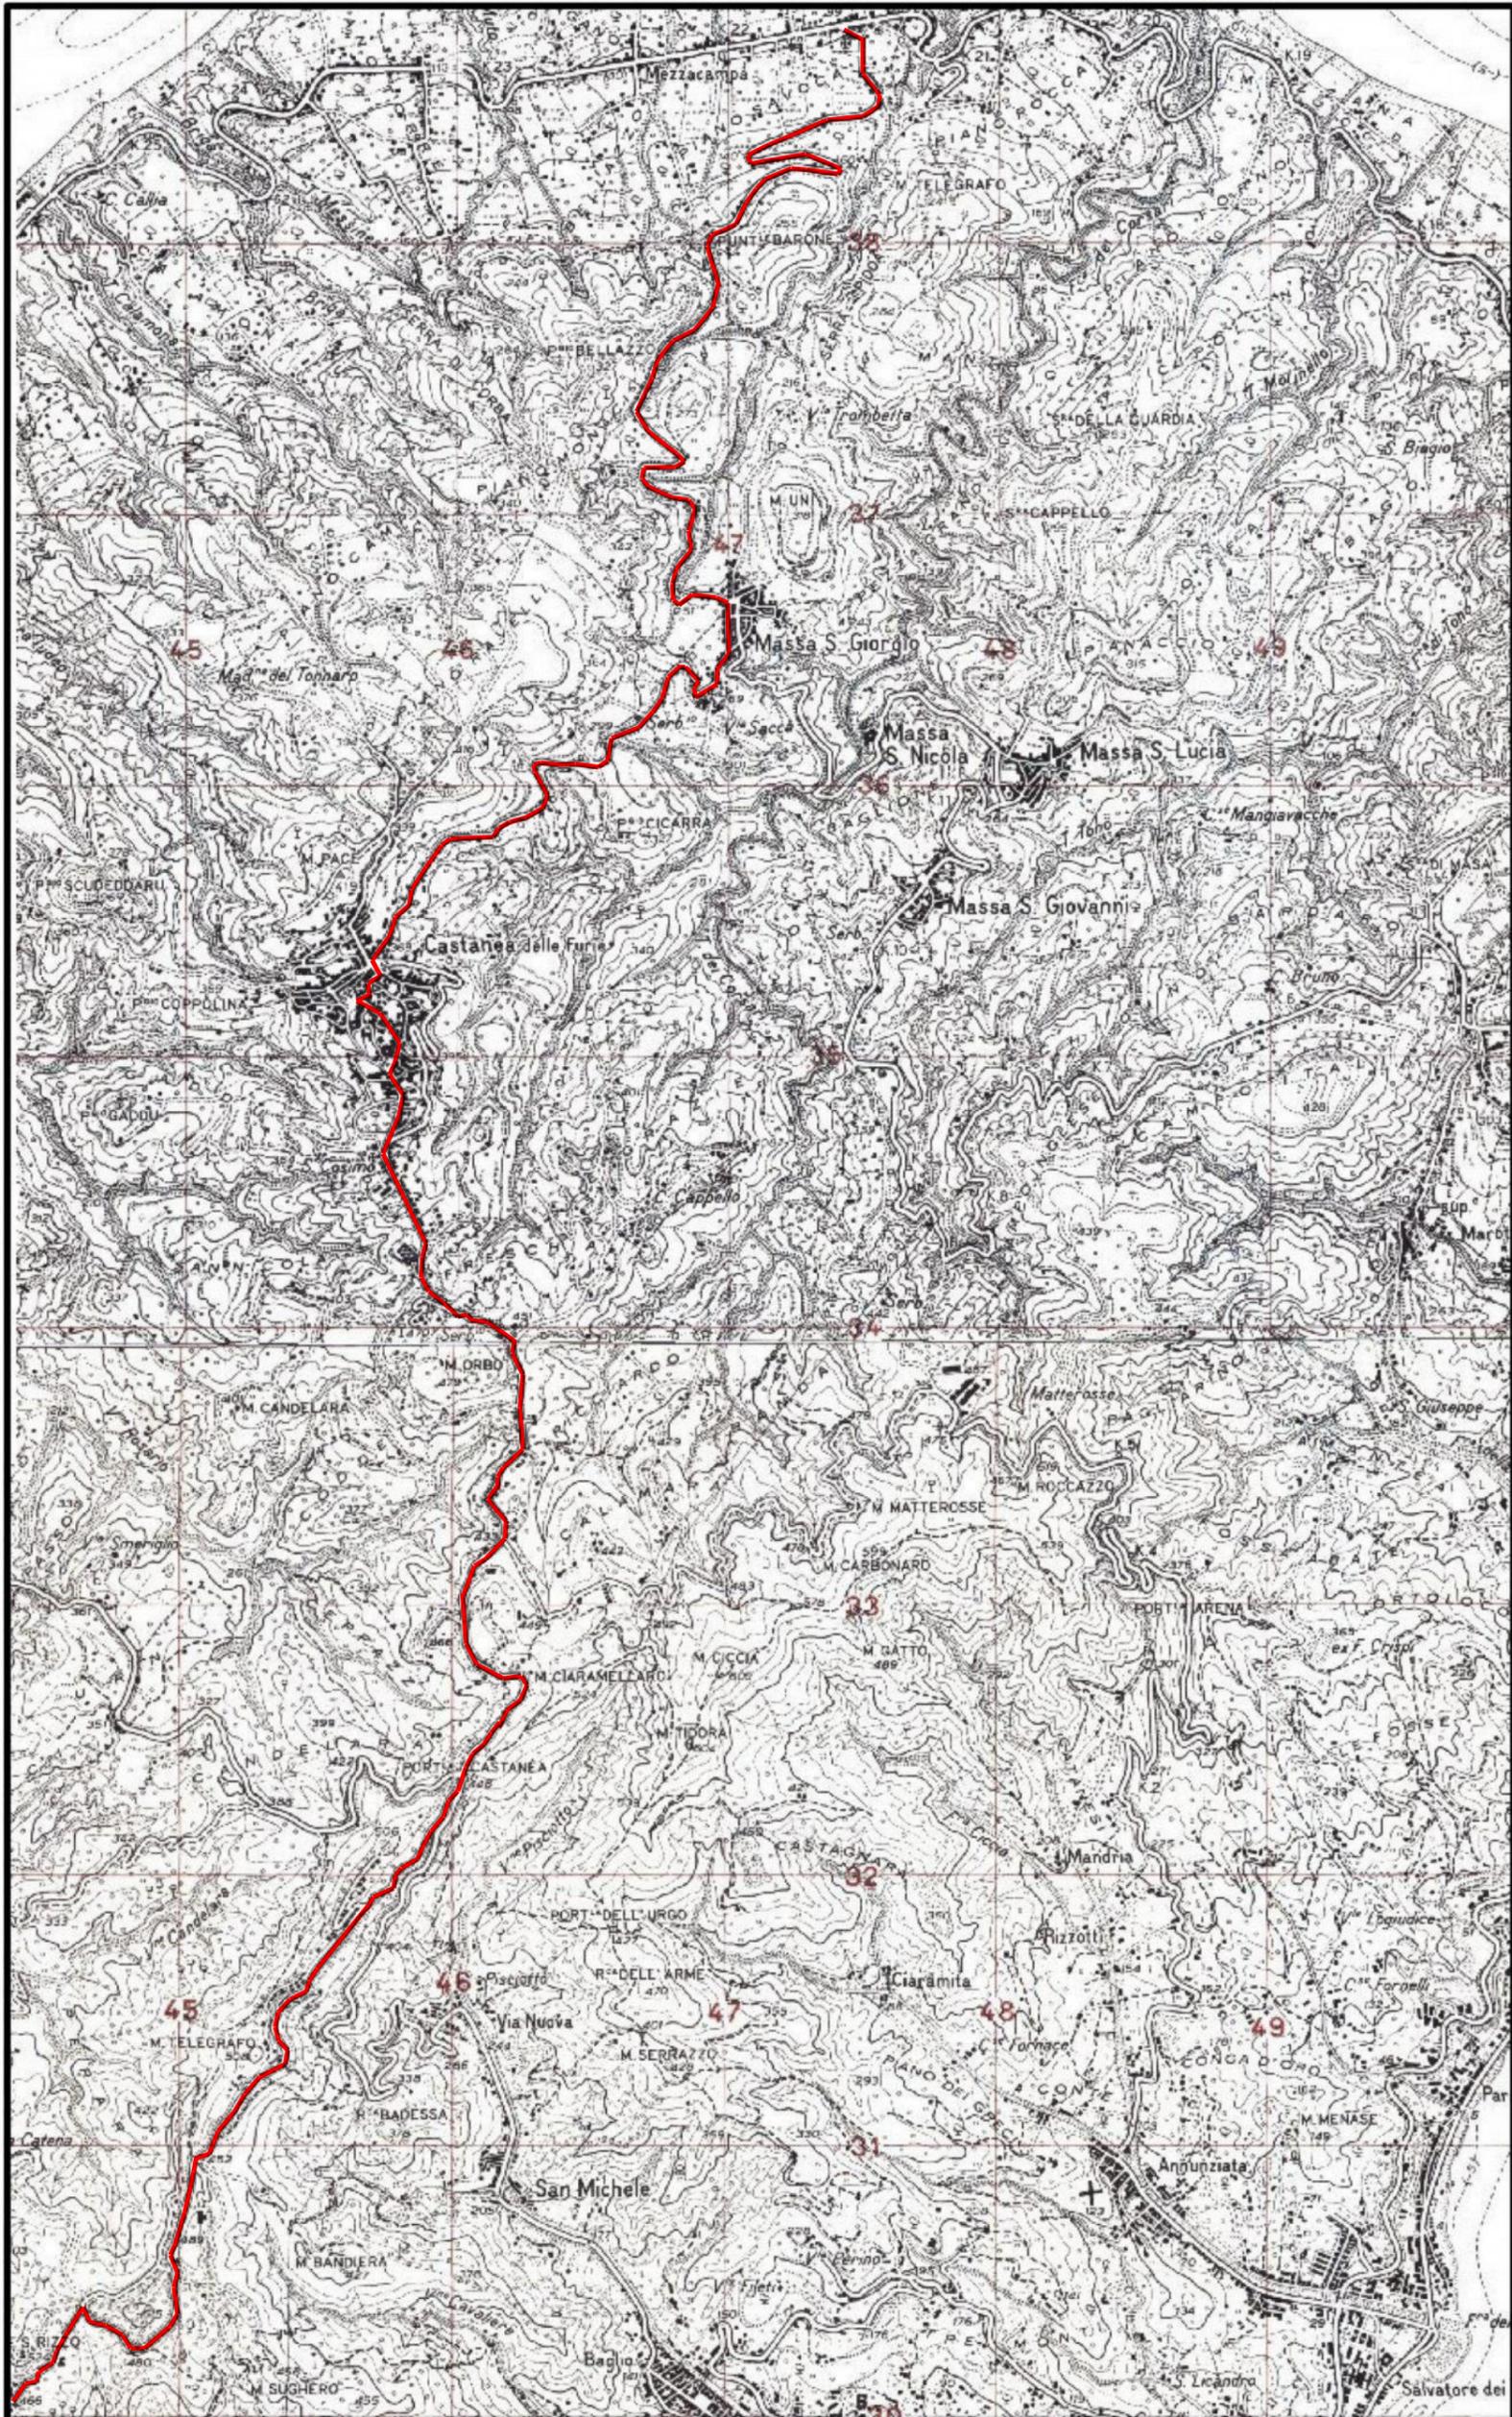

— S.P. 45 delle Quattro Masse

STRALCIO CARTOGRAFIA IGM SCALA 1 : 25.000

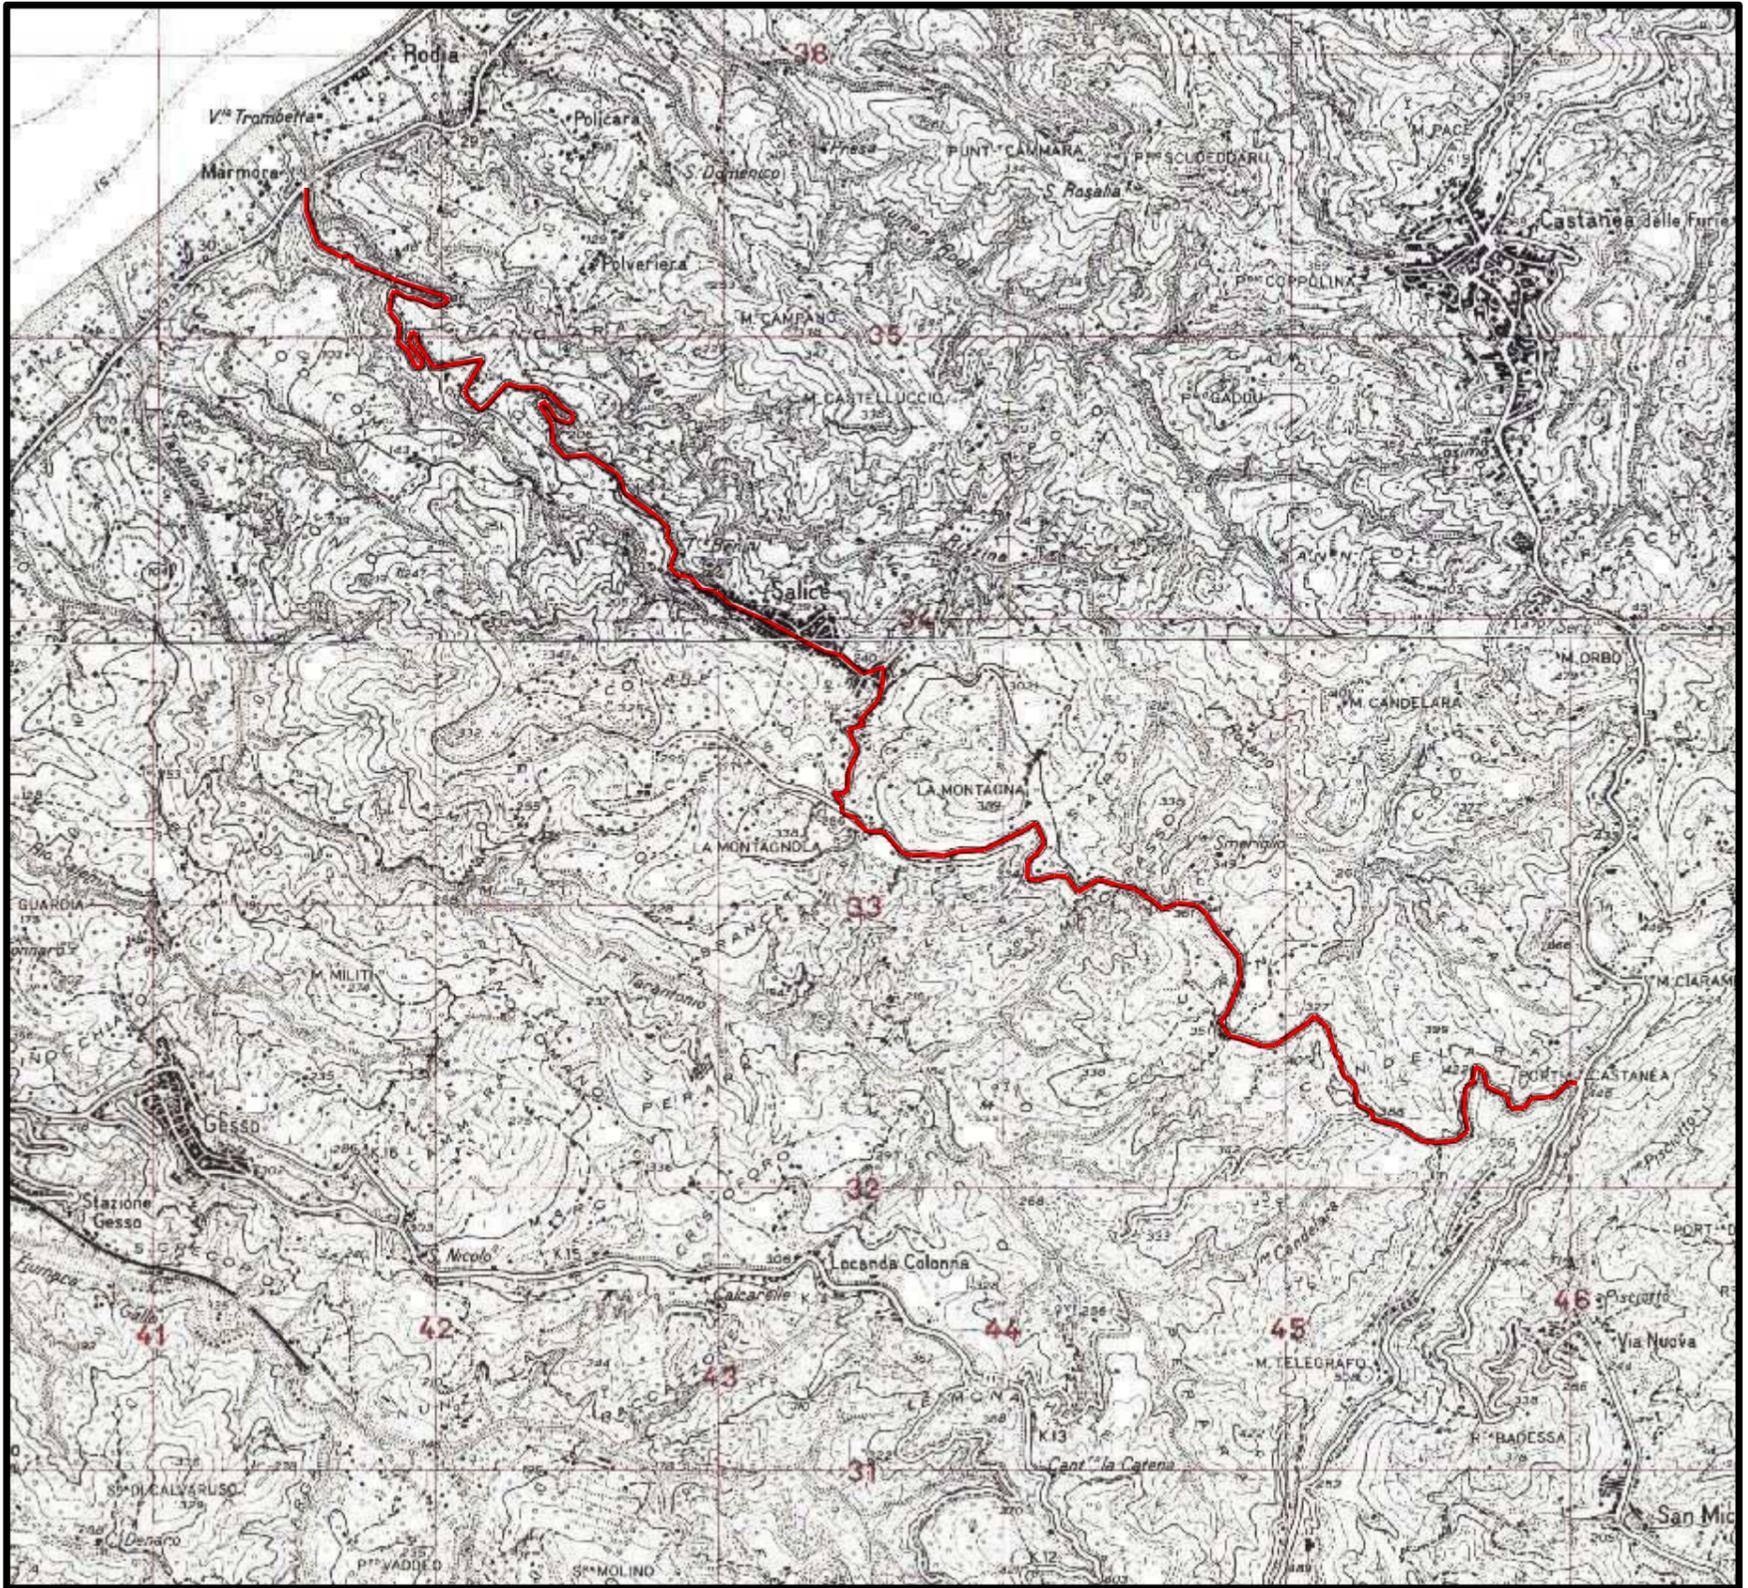

— S.P. 51 Salice