CITTÀ METROPOLITANA DI MESSINA

Legge Regionale n. 15 del 04.08.2015
III DIREZIONE
Viabilità Metropolitana

MINISTERO DELLE INFRASTRUTTURE E DEI TRASPORTI

C.I.G. :	***C.U.P. : B97H20013610001***

PROGETTO ESECUTIVO	*LAVORI DI MANUTENZIONE DEL PIANO VIABILE CON MIGLIORAMENTO DEL LIVELLO DI SICUREZZA LUNGO LA S.P. 129/C E LA S.P.A. MARTINELLO – GRANATELLO – CIUCIUMI' E VALDORIA – TESORIERO - BALZE.*

ALLEGATI :	1. *RELAZIONE TECNICA* 2. *RELAZIONE CAM* 3. *RELAZIONE GESTIONE DELLE MATERIE* 4. *RELAZIONE INTERFERENZE* 5. *ANALISI PREZZI* 6. *ELENCO PREZZI* 7. *COSTI SICUREZZA E ONERI PRESUNTI AZIENDALI* 8. *COMPUTO METRICO ESTIMATIVO* 9. *CALCOLO COSTI MANODOPERA* 10. *QUADRO TECNICO ECONOMICO* 11. *PIANO DI SICUREZZA E COORDINAMENTO E FASCICOLO DELL'OPERA*	12. *PIANO DI MANUTENZIONE DELL'OPERA* 13. *CRONOPROGRAMMA* 14. *CAPITOLATO SPECIALE D'APPALTO E SCHEMA DI CONTRATTO* 15. *ELABORATI GRAFICI :* *TAV. 1 Tavola di inquadramento territoriale su base IGM;* *TAV. 2 Corografia scala 1:10.000;* *TAV. 3 Tavola interventi;* *TAV. 4 Particolari costruttivi;* *TAV. 5 Specifiche SS.PP. da stradario Città Metropolitana;*

ALLEGATO 15	***ELABORATI GRAFICI*** ***TAV. 2 COROGRAFIA***

Messina, lì 30/09/2024

Progettista : *f.to* Geom. S. Castorina *f.to* Geom. R. Cannavò	**Visti ed Approvazioni** VALIDAZIONE N. **36** in data **30/09/2024** (ai sensi dell'art. 42 del D. Lgs. n. 36/2023) *IL R.U.P.* *f.to Ing. Anna Chiofalo*
Visto: IL R.U.P. *f.to* ***Ing. Anna Chiofalo***	

COROGRAFIA Scala 1 : 10.000

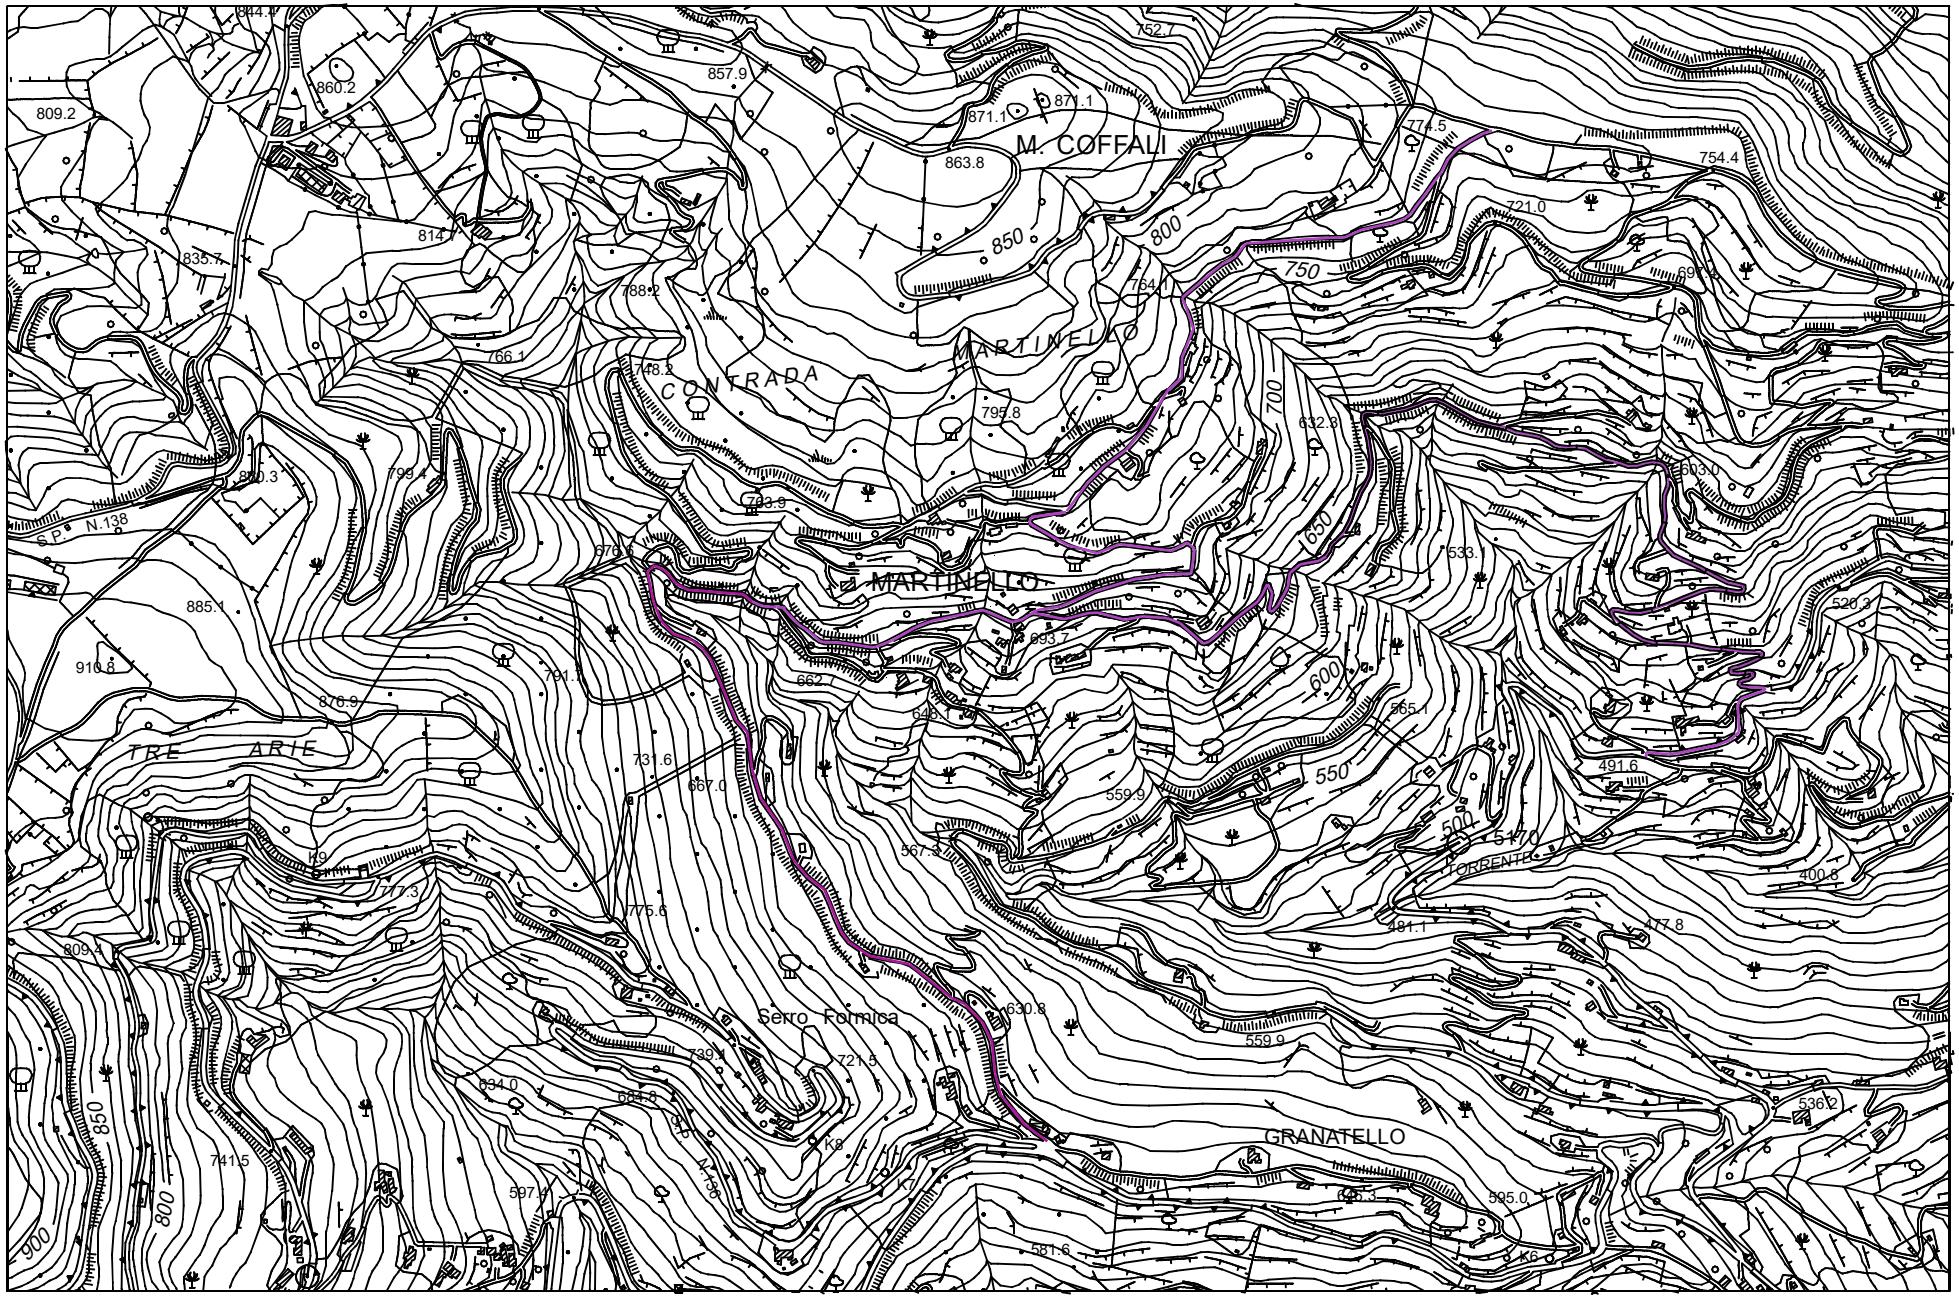

COROGRAFIA Scala 1 : 10.000

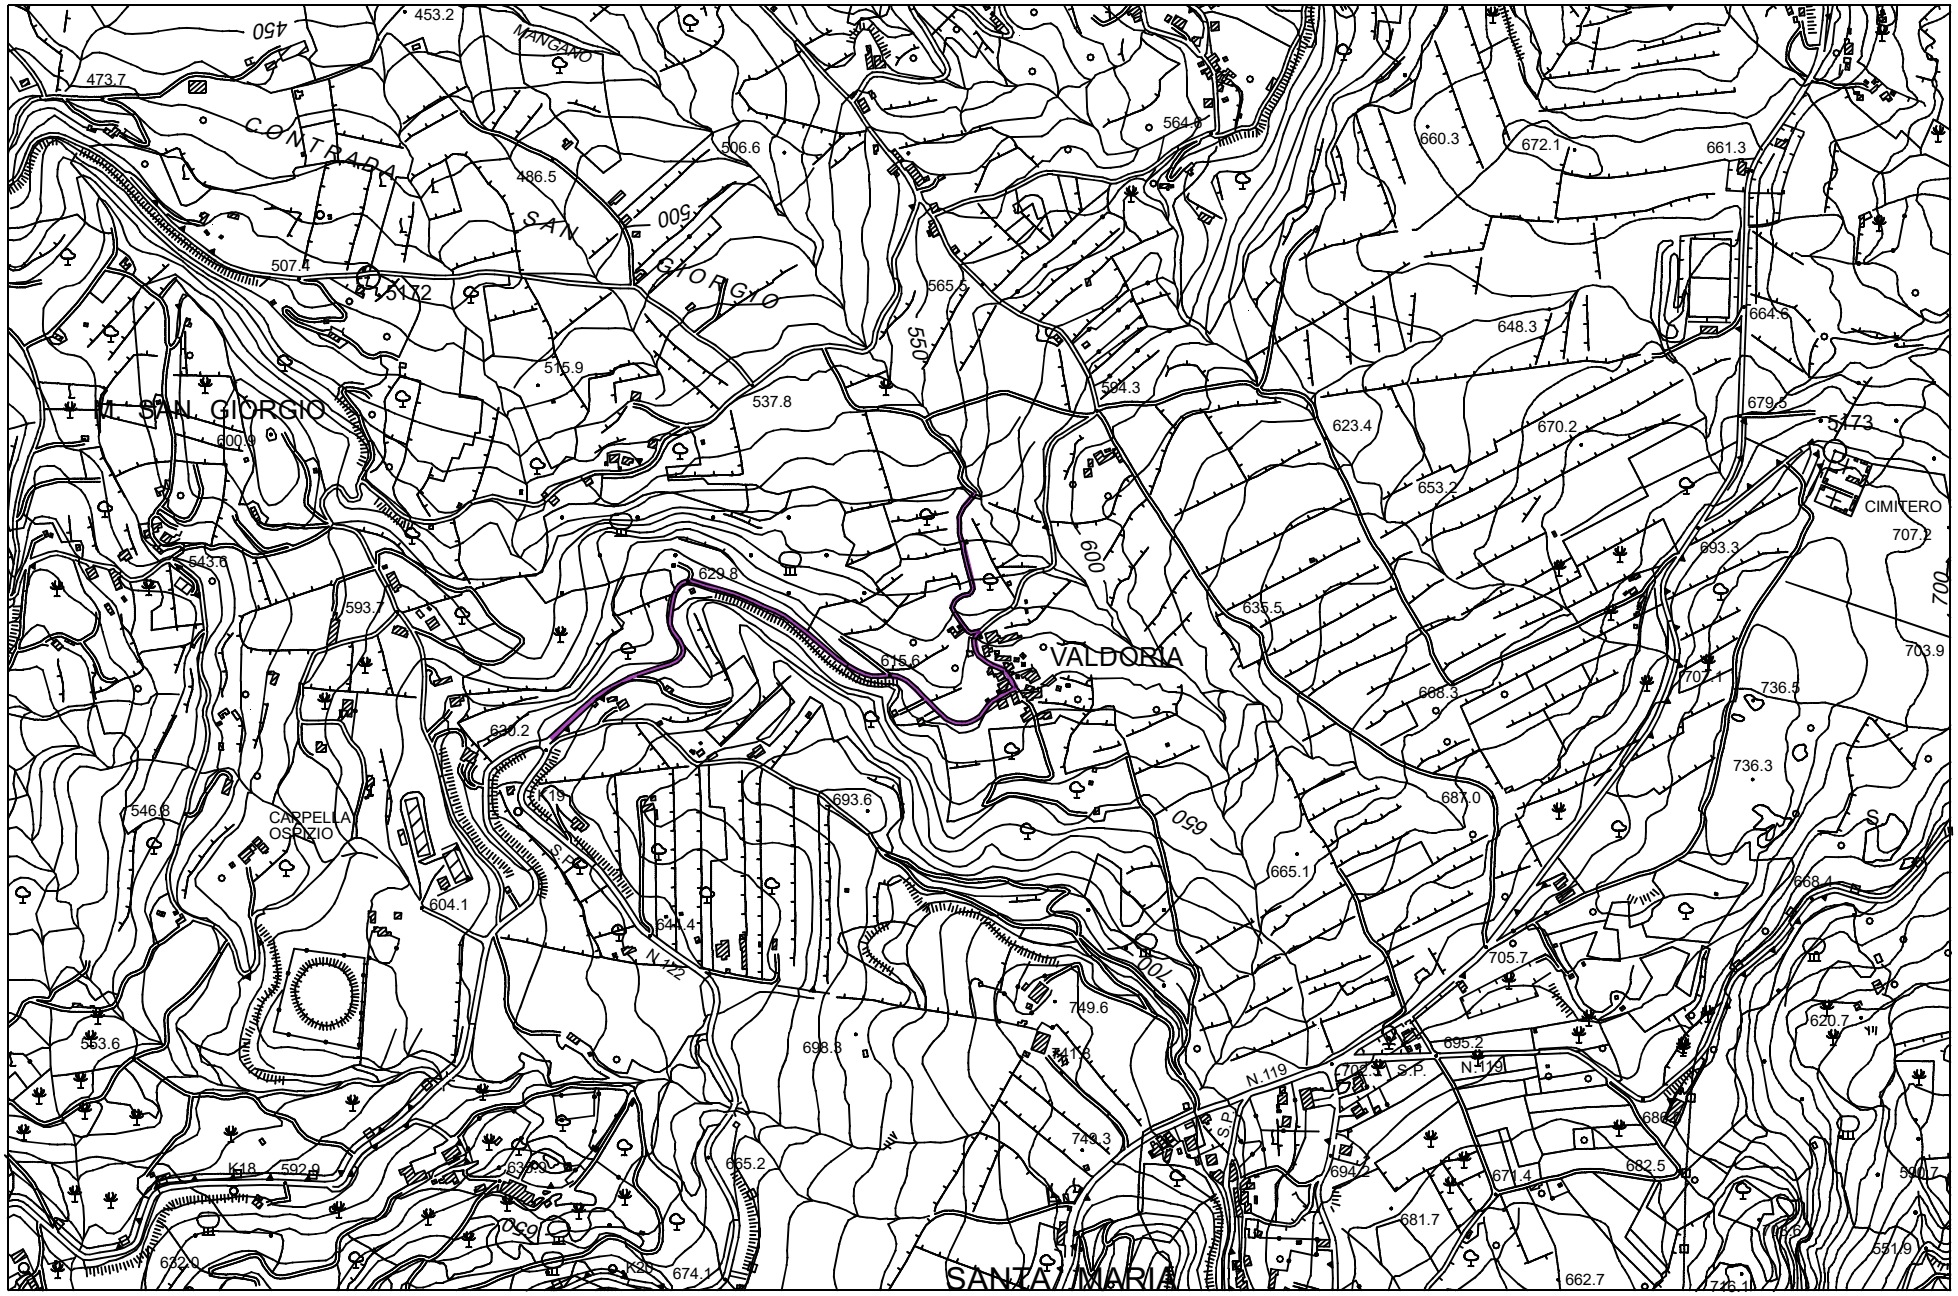

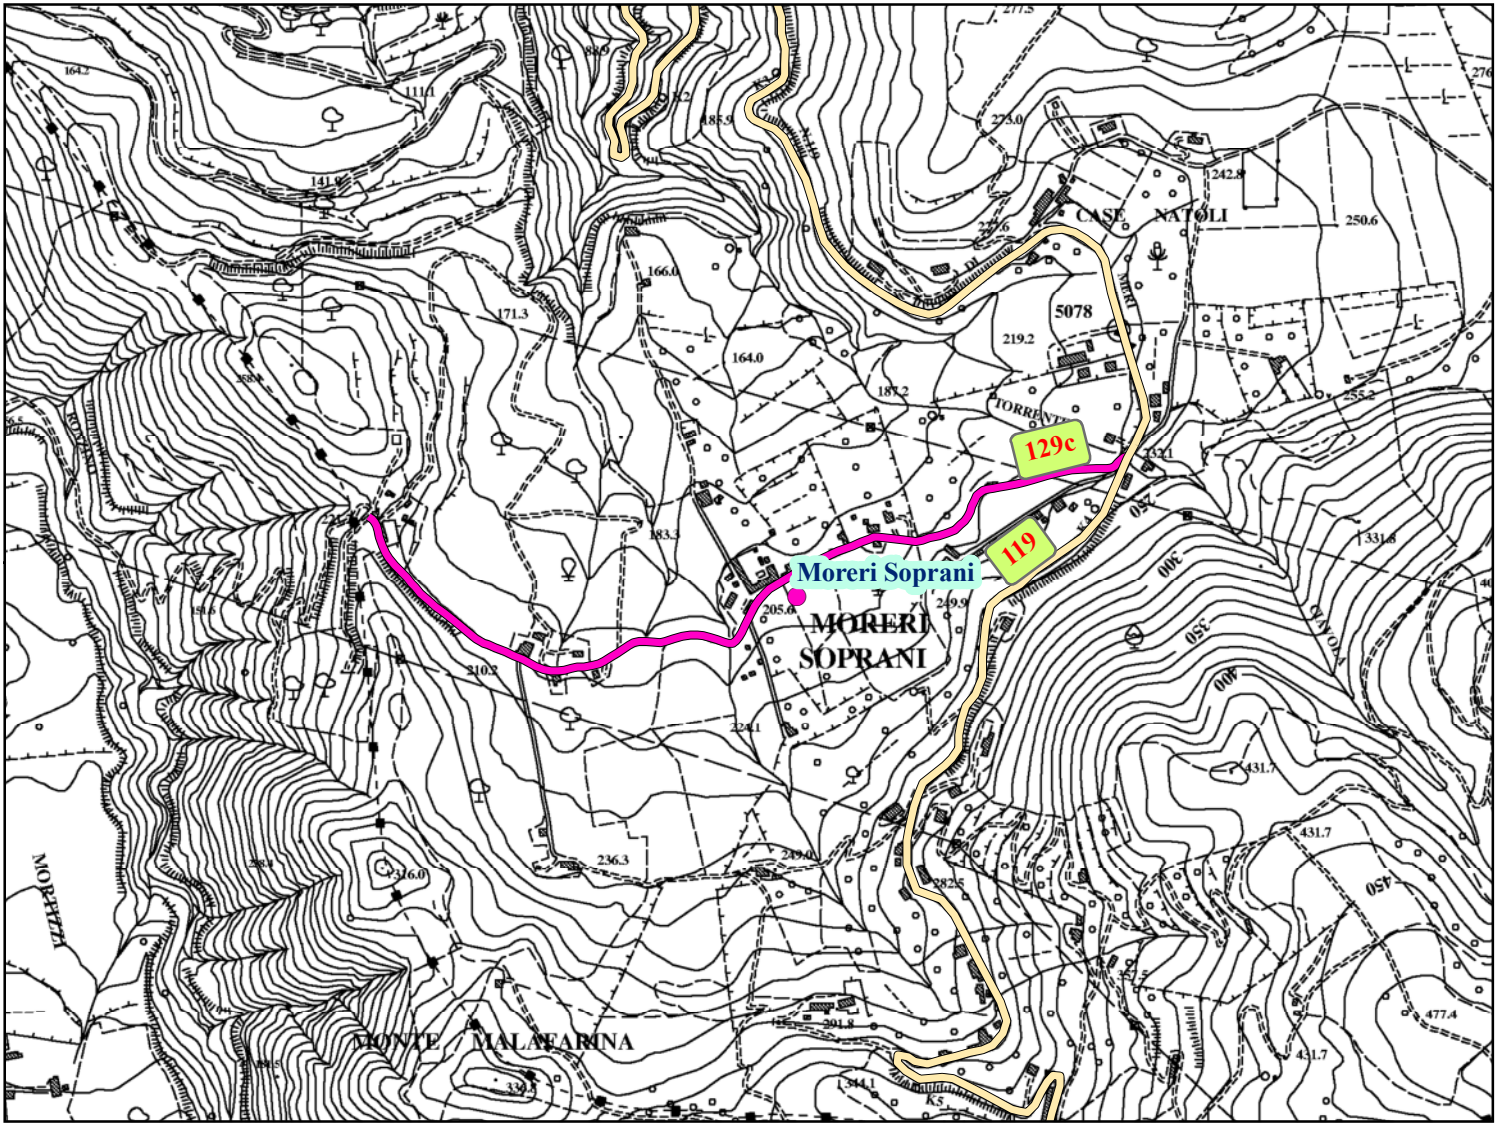
129c
119
Moreri Soprani
MORERI
SOPRANI
CASE NATOLI
5078
MONTE MALAFARINA
MORIZZI