



# CITTÀ METROPOLITANA DI MESSINA

Legge Regionale n. 15 del 04.08.2015

III DIREZIONE

Viabilità Metropolitana

## MINISTERO DELLE INFRASTRUTTURE E DEI TRASPORTI

C.I.G. :

C.U.P. : B97H20013610001

### PROGETTO ESECUTIVO

LAVORI DI MANUTENZIONE DEL PIANO VIABILE CON MIGLIORAMENTO DEL LIVELLO DI SICUREZZA LUNGO LA S.P. 129/C E LA S.P.A. MARTINELLO – GRANATELLO – CIUCIUMI' E VALDORIA – TESORIERO - BALZE.

### ALLEGATI :

- |   |   |
|---|---|
| <ol style="list-style-type: none"><li>1. RELAZIONE TECNICA</li><li>2. RELAZIONE CAM</li><li>3. RELAZIONE GESTIONE DELLE MATERIE</li><li>4. RELAZIONE INTERFERENZE</li><li>5. ANALISI PREZZI</li><li>6. ELENCO PREZZI</li><li>7. COSTI SICUREZZA E ONERI PRESUNTI AZIENDALI</li><li>8. COMPUTO METRICO ESTIMATIVO</li><li>9. CALCOLO COSTI MANODOPERA</li><li>10. QUADRO TECNICO ECONOMICO</li><li>11. PIANO DI SICUREZZA E COORDINAMENTO E FASCICOLO DELL'OPERA</li></ol> | <ol style="list-style-type: none"><li>12. PIANO DI MANUTENZIONE DELL'OPERA</li><li>13. CRONOPROGRAMMA</li><li>14. CAPITOLATO SPECIALE D'APPALTO E SCHEMA DI CONTRATTO</li><li>15. ELABORATI GRAFICI :<br/>TAV. 1 Tavola di inquadramento territoriale su base IGM;<br/>TAV. 2 Corografia scala 1:10.000;<br/>TAV. 3 Tavola interventi;<br/>TAV. 4 Particolari costruttivi;<br/>TAV. 5 Specifiche SS.PP. da stradario Città Metropolitana;</li></ol> |
|---|---|

### ALLEGATO 15

### ELABORATI GRAFICI TAV. 3 TAVOLA INTERVENTI

Messina, lì 30/09/2024

#### Progettista :

f.to Geom. S. Castorina

f.to Geom. R. Cannavò

#### Visti ed Approvazioni

VALIDAZIONE N. 36 in data 30/09/2024


(ai sensi dell'art. 42 del D. Lgs. n. 36/2023)

IL R.U.P.

f.to Ing. Anna Chiofalo


Visto: IL R.U.P.  
f.to Ing. Anna Chiofalo

# COROGRAFIA Scala 1 : 10.000

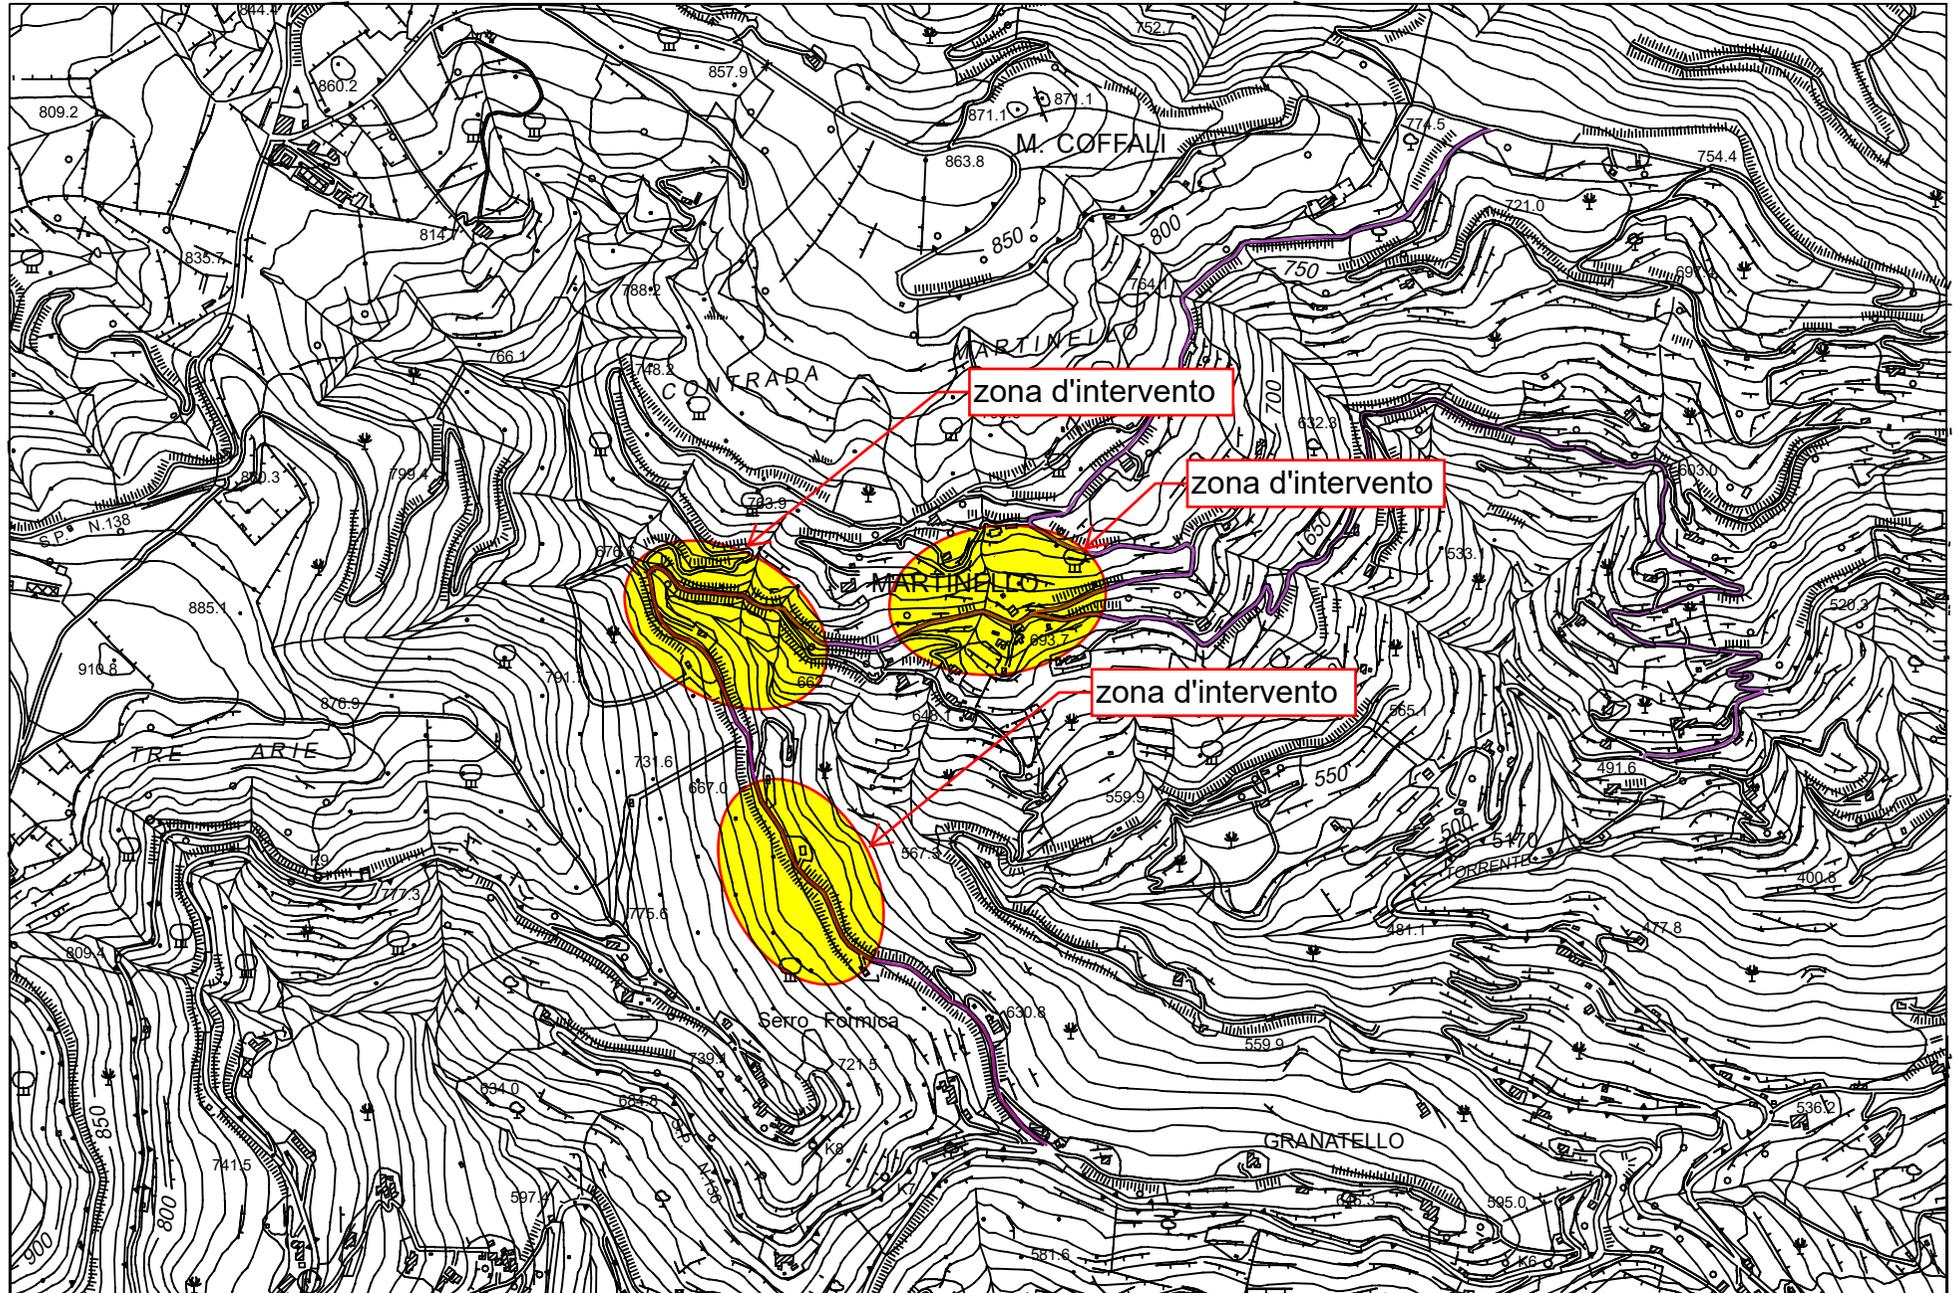

— S.P. Agr. Martinello - Granatello e Ciurciumi

# PALNIMETRIA INTERVENTI Scala 1 : 10.000

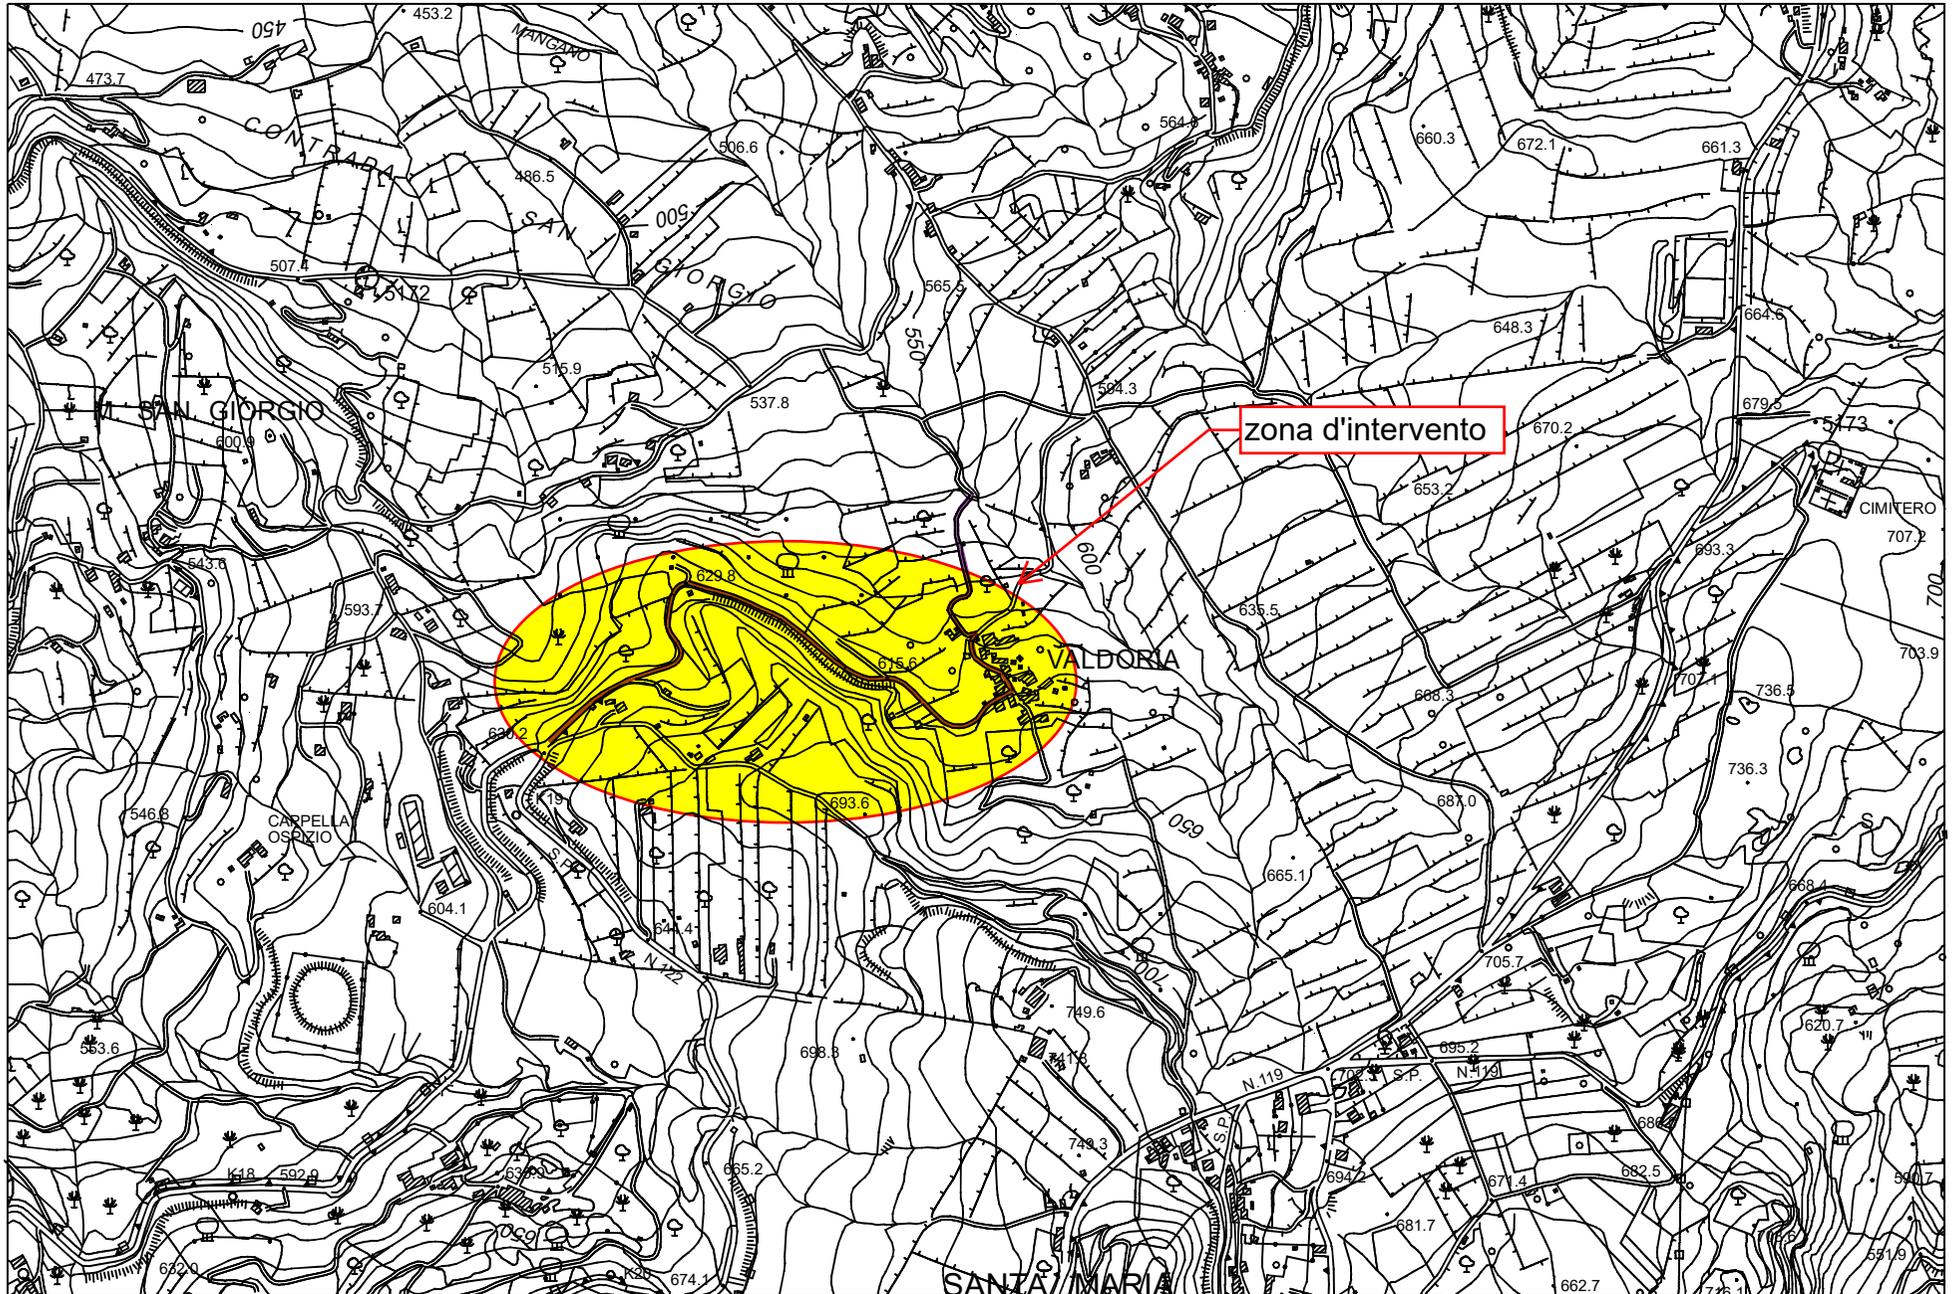

— S.P. Agr. Blaida - Valdoria

