



CITTÀ METROPOLITANA DI MESSINA

Legge Regionale n. 15 del 04.08.2015

III DIREZIONE

Viabilità Metropolitana

MINISTERO DELLE INFRASTRUTTURE E DEI TRASPORTI

C.I.G. :

C.U.P. : B97H20013610001

PROGETTO ESECUTIVO

LAVORI DI MANUTENZIONE DEL PIANO VIABILE CON MIGLIORAMENTO DEL LIVELLO DI SICUREZZA LUNGO LA S.P. 129/C E LA S.P.A. MARTINELLO – GRANATELLO – CIUCIUMI' E VALDORIA – TESORIERO - BALZE.

ALLEGATI :

- | | |
|---|---|
| <ol style="list-style-type: none">1. RELAZIONE TECNICA2. RELAZIONE CAM3. RELAZIONE GESTIONE DELLE MATERIE4. RELAZIONE INTERFERENZE5. ANALISI PREZZI6. ELENCO PREZZI7. COSTI SICUREZZA E ONERI PRESUNTI AZIENDALI8. COMPUTO METRICO ESTIMATIVO9. CALCOLO COSTI MANODOPERA10. QUADRO TECNICO ECONOMICO11. PIANO DI SICUREZZA E COORDINAMENTO E FASCICOLO DELL'OPERA | <ol style="list-style-type: none">12. PIANO DI MANUTENZIONE DELL'OPERA13. CRONOPROGRAMMA14. CAPITOLATO SPECIALE D'APPALTO E SCHEMA DI CONTRATTO15. ELABORATI GRAFICI :
TAV. 1 Tavola di inquadramento territoriale su base IGM;
TAV. 2 Corografia scala 1:10.000;
TAV. 3 Tavola interventi;
TAV. 4 Particolari costruttivi;
TAV. 5 Specifiche SS.PP. da stradario Città Metropolitana; |
|---|---|

ALLEGATO 15

ELABORATI GRAFICI TAV. 4 PARTICOLARI COSTRUTTIVI

Messina, lì 30/09/2024

Progettista :

f.to Geom. S. Castorina

f.to Geom. R. Cannavò

Visti ed Approvazioni

VALIDAZIONE N. 36 in data 30/09/2024


(ai sensi dell'art. 42 del D. Lgs. n. 36/2023)

IL R.U.P.


f.to Ing. Anna Chiofalo

Visto: IL R.U.P.
f.to Ing. Anna Chiofalo

MURETTO DI PULIZIA scala 1:20

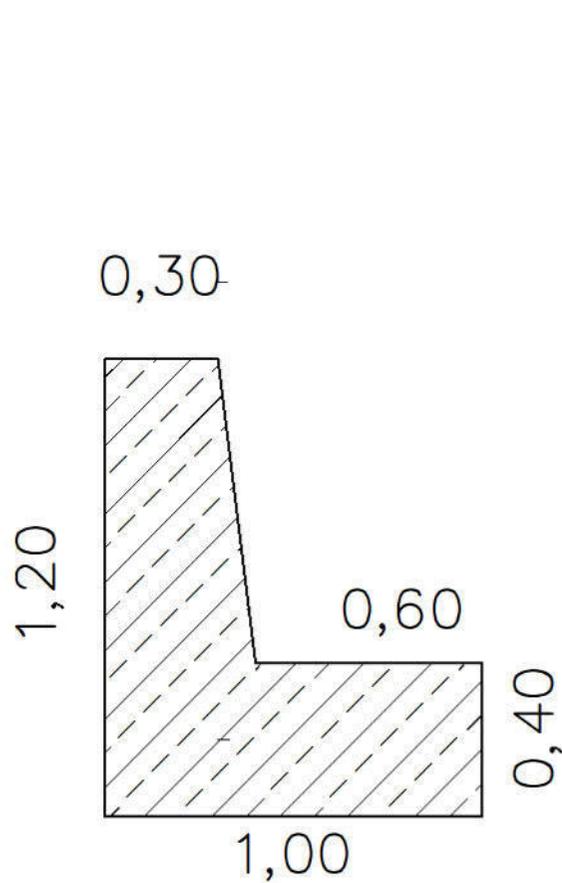


STAFFE $\varnothing 14/25\text{cm}$ L= 3,01

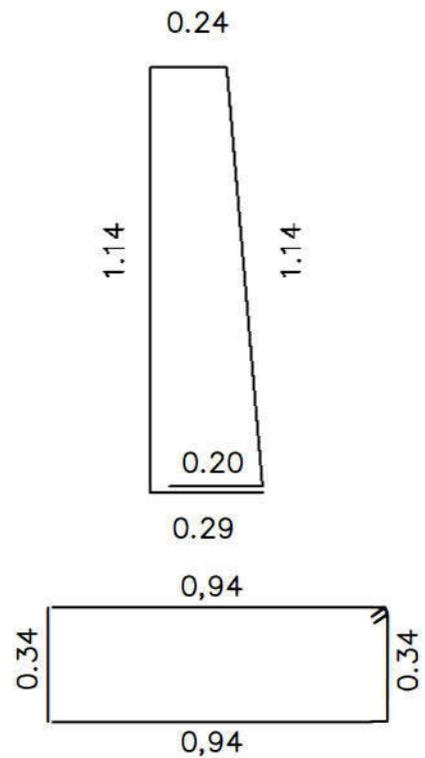


STAFFE $\varnothing 14/25\text{cm}$ L=2,64

ferri dritti: N. 14 $\varnothing 10$

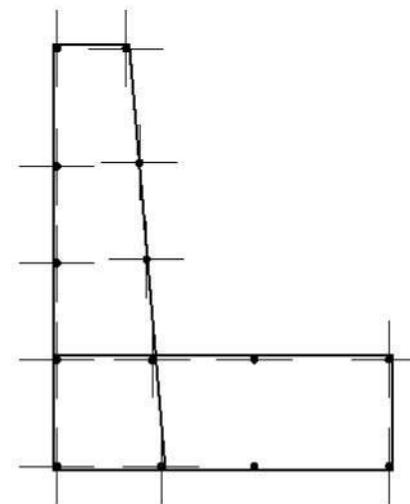


Particolare cunetta in c.a.

Scala 1:10

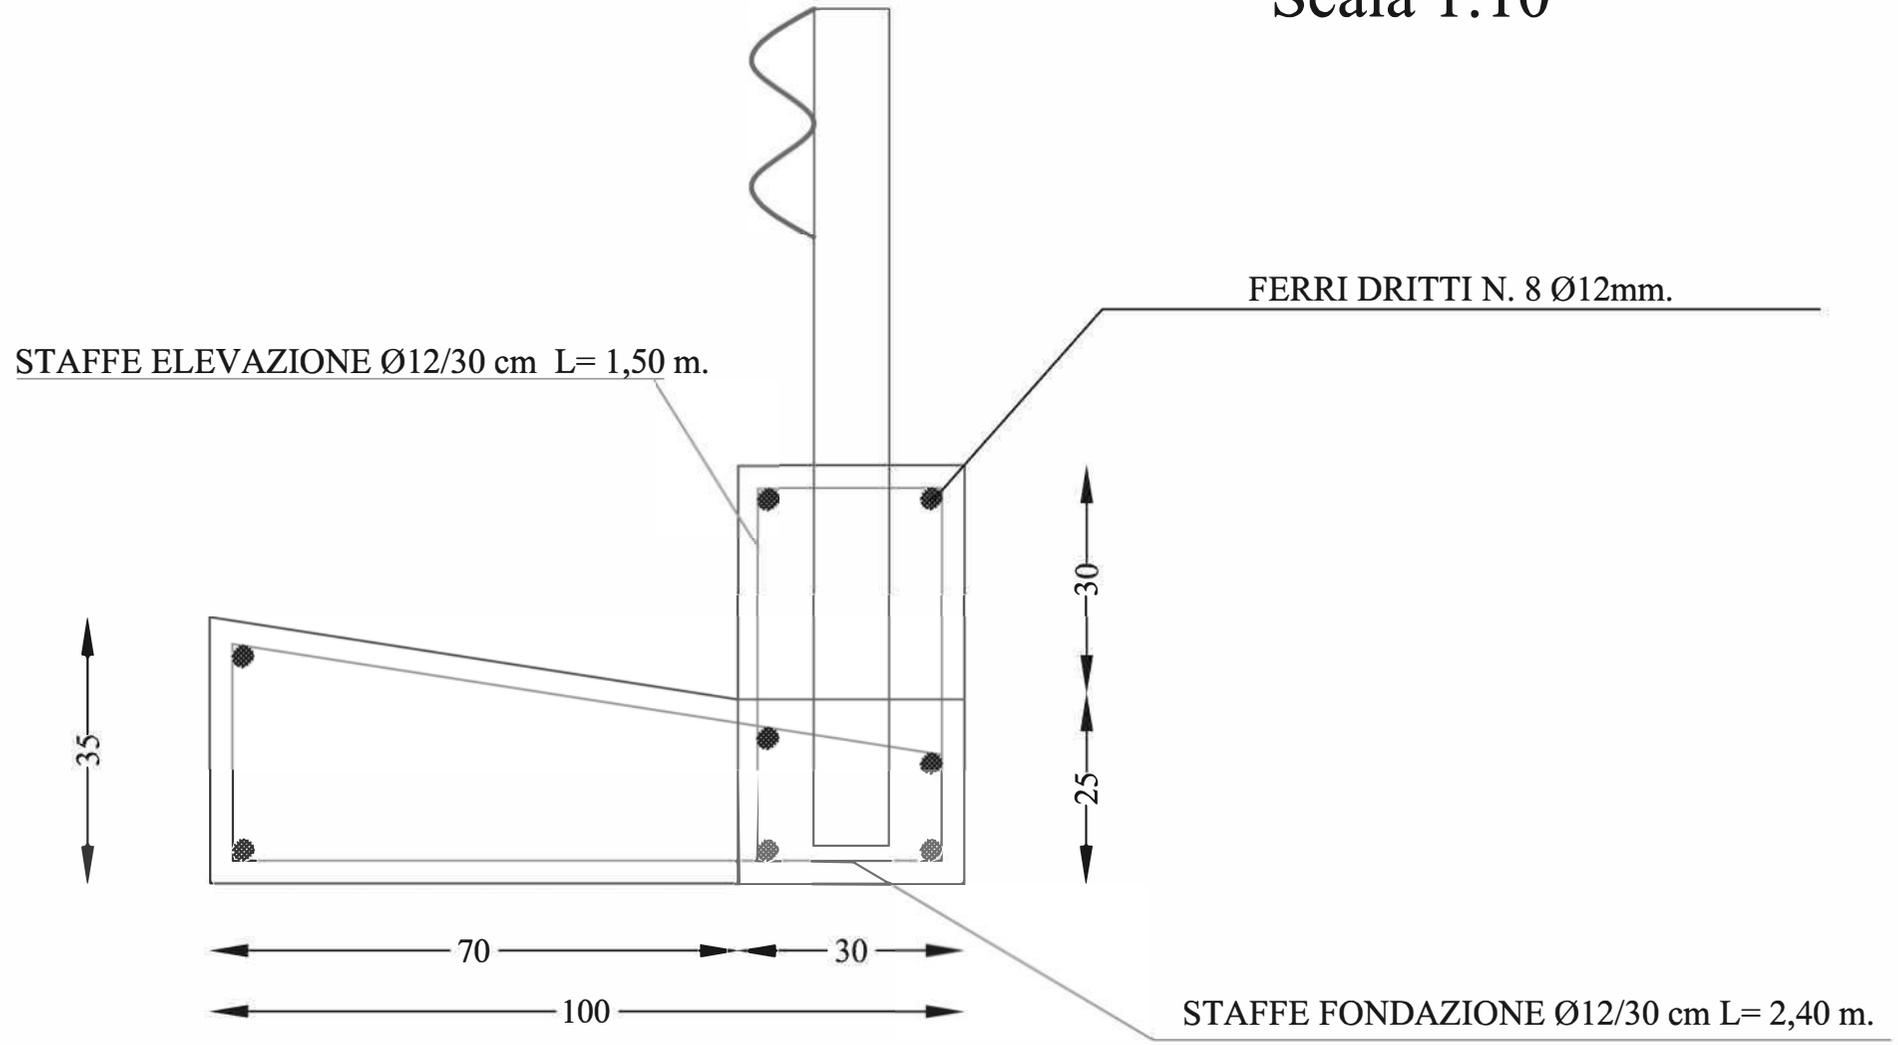


PARTICOLARE GUARD-RAIL N2 SU TERRAPIENO SCALA 1:20

SEZIONE

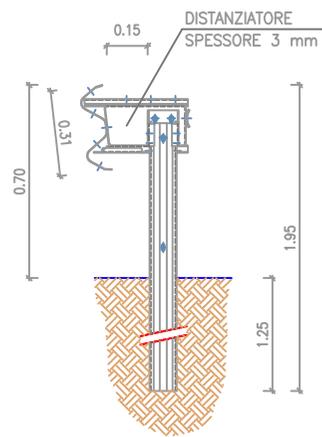

PROSPETTO

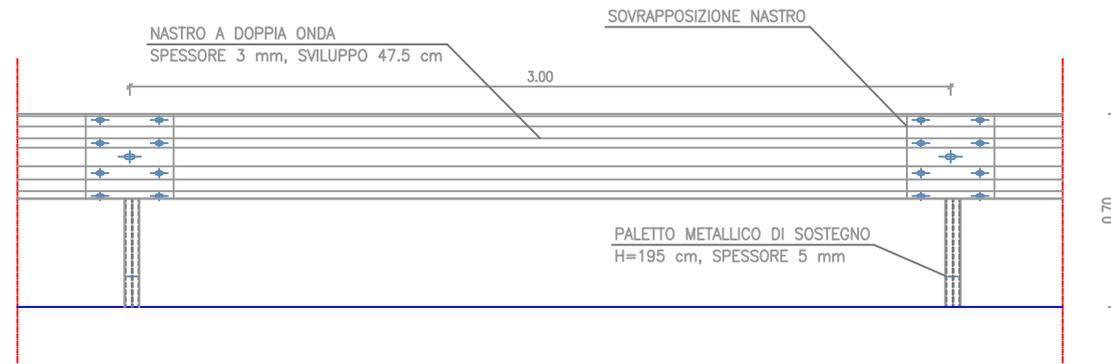

PIANTA

