

AREA INTERNA NEBRODI



CITTA' METROPOLITANA DI MESSINA
(ENTE ATTUATORE)



**DECRETO INTERMINISTERIALE N. 394 DEL 13/10/2021.
INTERVENTI SU ASSI DI COMUNICAZIONE AREA INTERNA NEBRODI.**

PARTICOLARI COSTRUTTIVI

Data
Dicembre 2022

I progettisti
*Ing. Anna CHIOFALO
Ing. A. MAIORANA
Geom. S. CASTORINA*


IL R.U.P.
Ing. Ciro MACLI

PARTICOLARI COSTRUTTIVI

RETE METALLICA CON CHIODI E RETICOLO DI CONTENIMENTO IN FUNI

RAFFORZAMENTO CORTICALE MEDIANTE RIVESTIMENTO DI PARETI CON RETE METALLICA A DOPPIA TORSIONE ANCORATA E CON RETICOLO DI CONTENIMENTO IN FUNI DI ACCIAIO


VISTA FRONTALE DEI TELLI DI RETE METALLICA CON AGGIUNTA DI FUNI DI ACCIAIO D'ORDITURA CON ANDAMENTO DIAGONALE

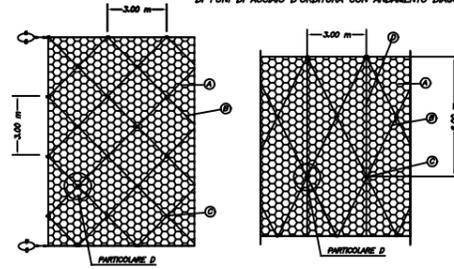


- ① RETE METALLICA A DOPPIA TORSIONE CON MAGLIA TIPO Bx10
- ② FUNE DI ACCIAIO DIAGONALE
- ③ ANCORAGGI DELLA RETE METALLICA
- ④ FUNE DI ACCIAIO VERTICALE (OPZIONALE)
- ⑤ FUNE DI ACCIAIO DI SOMMITA'
- ⑥ FUNE DI ACCIAIO DI PIEDE

TIPOLOGIE ANCORAGGI DI SOMMITA'

PARTICOLARI A

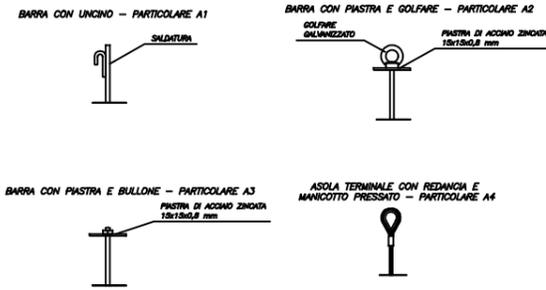

RETE METALLICA A DOPPIA TORSIONE IN ADERENZA FISSATA CON BARRE E PIASTRE

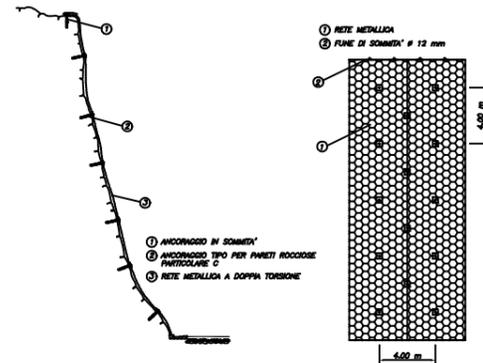


- ① RETE METALLICA
- ② FUNE DI SOMMITA' # 12 mm

- ① ANCORAGGIO IN SOMMITA'
- ② ANCORAGGIO TIPO PER PARETI ROCCIOSE - PARTICOLARE A2
- ③ RETE METALLICA A DOPPIA TORSIONE

RETE METALLICA A DOPPIA TORSIONE IN ADERENZA FISSATA CON TASSELLI O BARRE CON PIASTRE


PARTICOLARE C

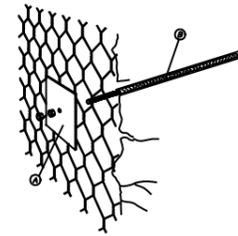


- ① PIASTRA METALLICA ZINCHATA DI RIFRETTAZIONE
- ② BARRA FILETTATA ZINCHATA # 8mm

SISTEMI DI ANCORAGGIO IN PARETE

PARTICOLARE D

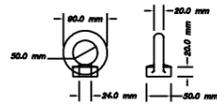


CARATTERISTICHE DEI GOLFARI IN ACCIAIO GALVANIZZATO

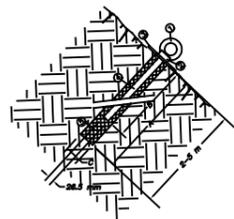



PARTICOLARE D1
ESEMPIO DI SISTEMA DI ANCORAGGIO PER RETE A DOPPIA TORSIONE A MAGLIE ESAGONALI

- ① GOLFARE GALVANIZZATO
- ② DISPOSITIVO DI BLOCCAGGIO
- ③ PIASTRA DI RIPARTIZIONE 20x20 cm
- ④ BARRA DI ACCIAIO ZINCHATA
- ⑤ ANLIERA CEMENTIZIA
- ⑥ LARGHEZZA FORO 3.5-4.5 m
- ⑦ LARGHEZZA BARRA 3-4 m
- ⑧ DIAMETRO PERFORAZIONE 62.0 mm

RETE METALLICA CON CHIODI E RETICOLO DI CONTENIMENTO IN FUNI

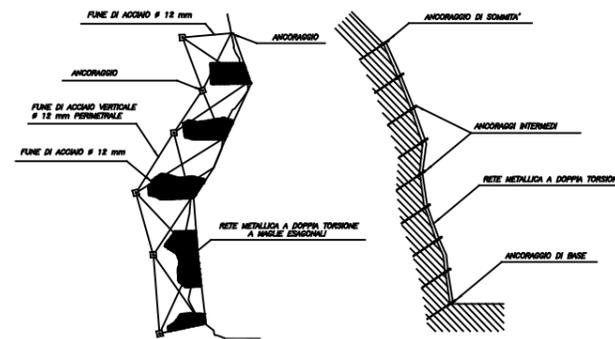


RETE METALLICA DOPPIA TORSIONE FISSATA IN SOMMITA' E AL PIEDE CON ANCORAGGI CON GOLFARI, PIASTRE

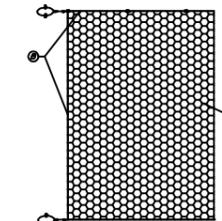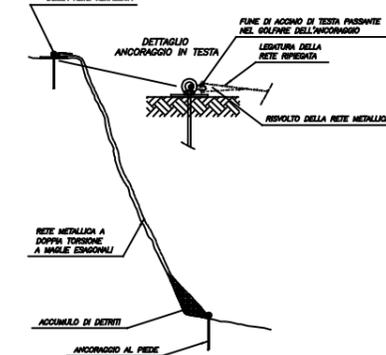

- ① RETE METALLICA A DOPPIA TORSIONE CON MAGLIA TIPO Bx10
- ② FUNE DI ACCIAIO PERMETRATALE



CUNETTA CON SPALLETTA

scala 1:10

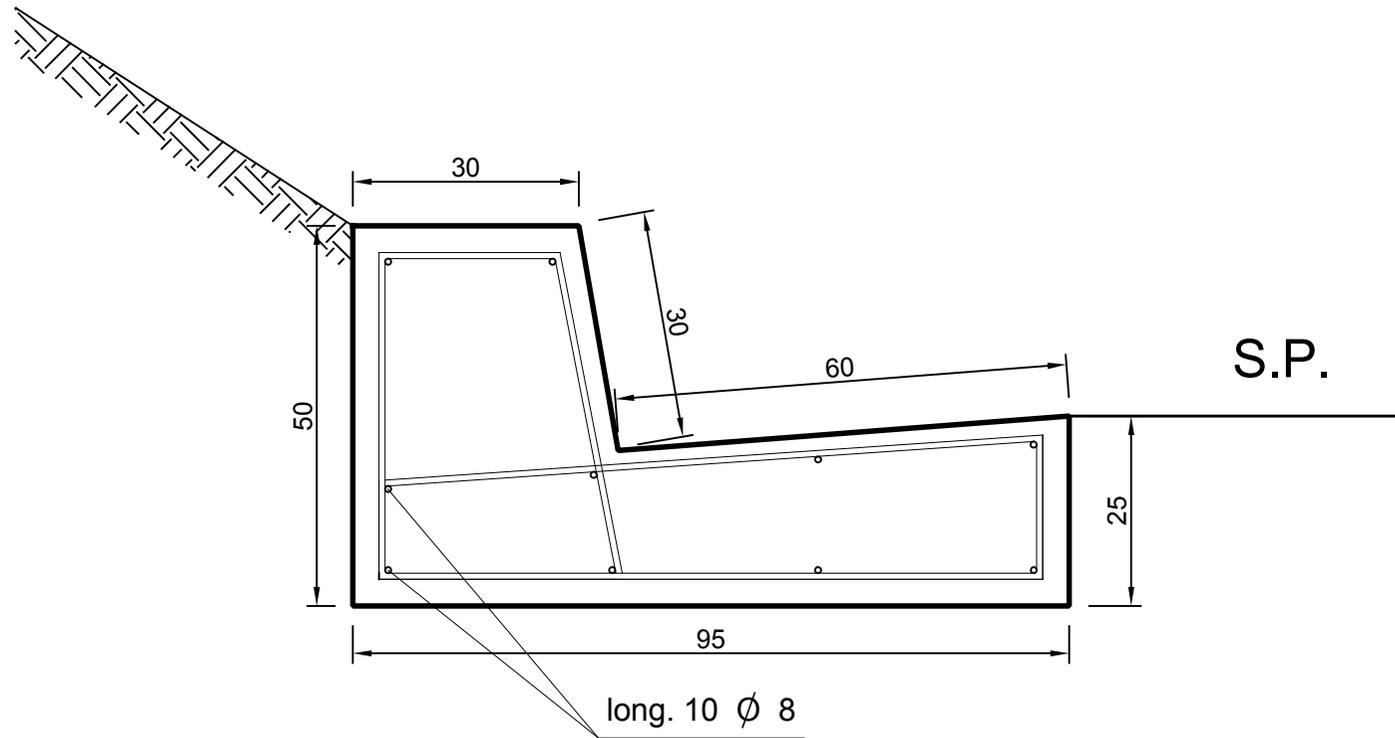




staffe 1 \varnothing 8 / 30 cm

L = 1,62

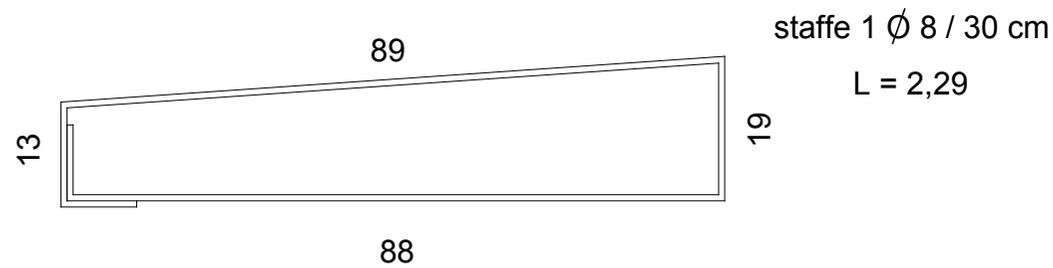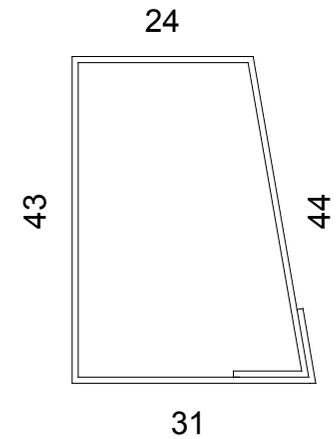

MURETTO PARATERRA

scala 1:20

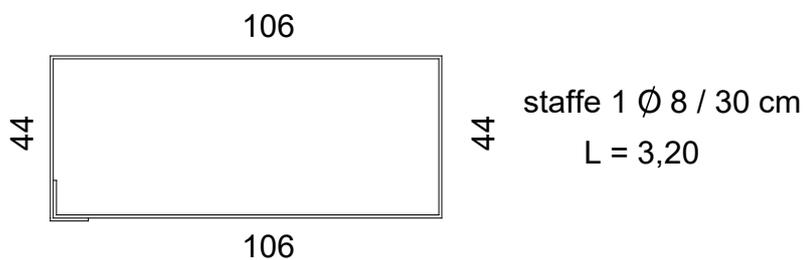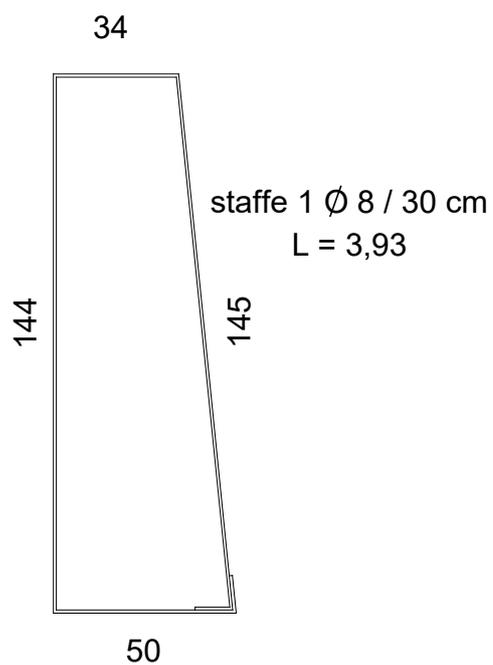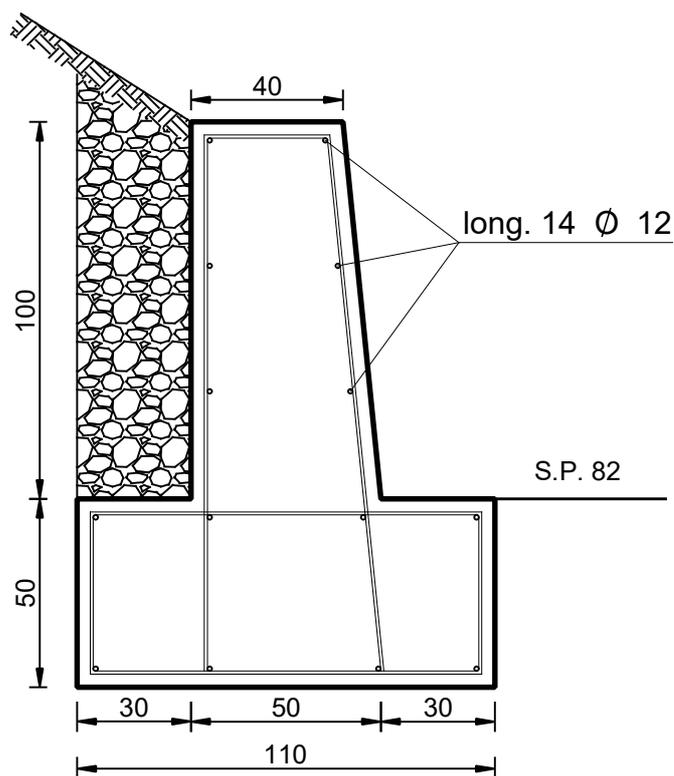

SEZIONE TIPO

scala 1:50

