CITTA' METROPOLITANA DI MESSINA

IV DIREZIONE - Servizi Tecnici Generali
Servizio Edilizia Scolastica

AMPLIAMENTO DELL'ISTITUTO SUPERIORE
"I.C.E. VAINICHER" DI LIPARI (ME)
C.U.P. B66B14000020002

- PROGETTO ESECUTIVO -

ESECUTIVI DI CANTIERE TRAVI Elevazione	Piano 1°
MATERIALI: C25 - C25/30 ACCIAIO STRUTTURALE: B450C ACCIAIO D'ATTESA: B450C	scala 1:50
	TAV. 7

PROGETTISTI:	Arch. Domenico CALARCO Arch. Caterina MARINO Arch. Matteo VENUTO Geom. Fortunato CHIESINI
STRUTTURISTA:	Ing. Giovanni LENTINI
IMPIANTISTA:	Ing. Giovanni PARISI
RESPONSABILE DEL PROCEDIMENTO:	Ing. Carmelo BATTAGLIA
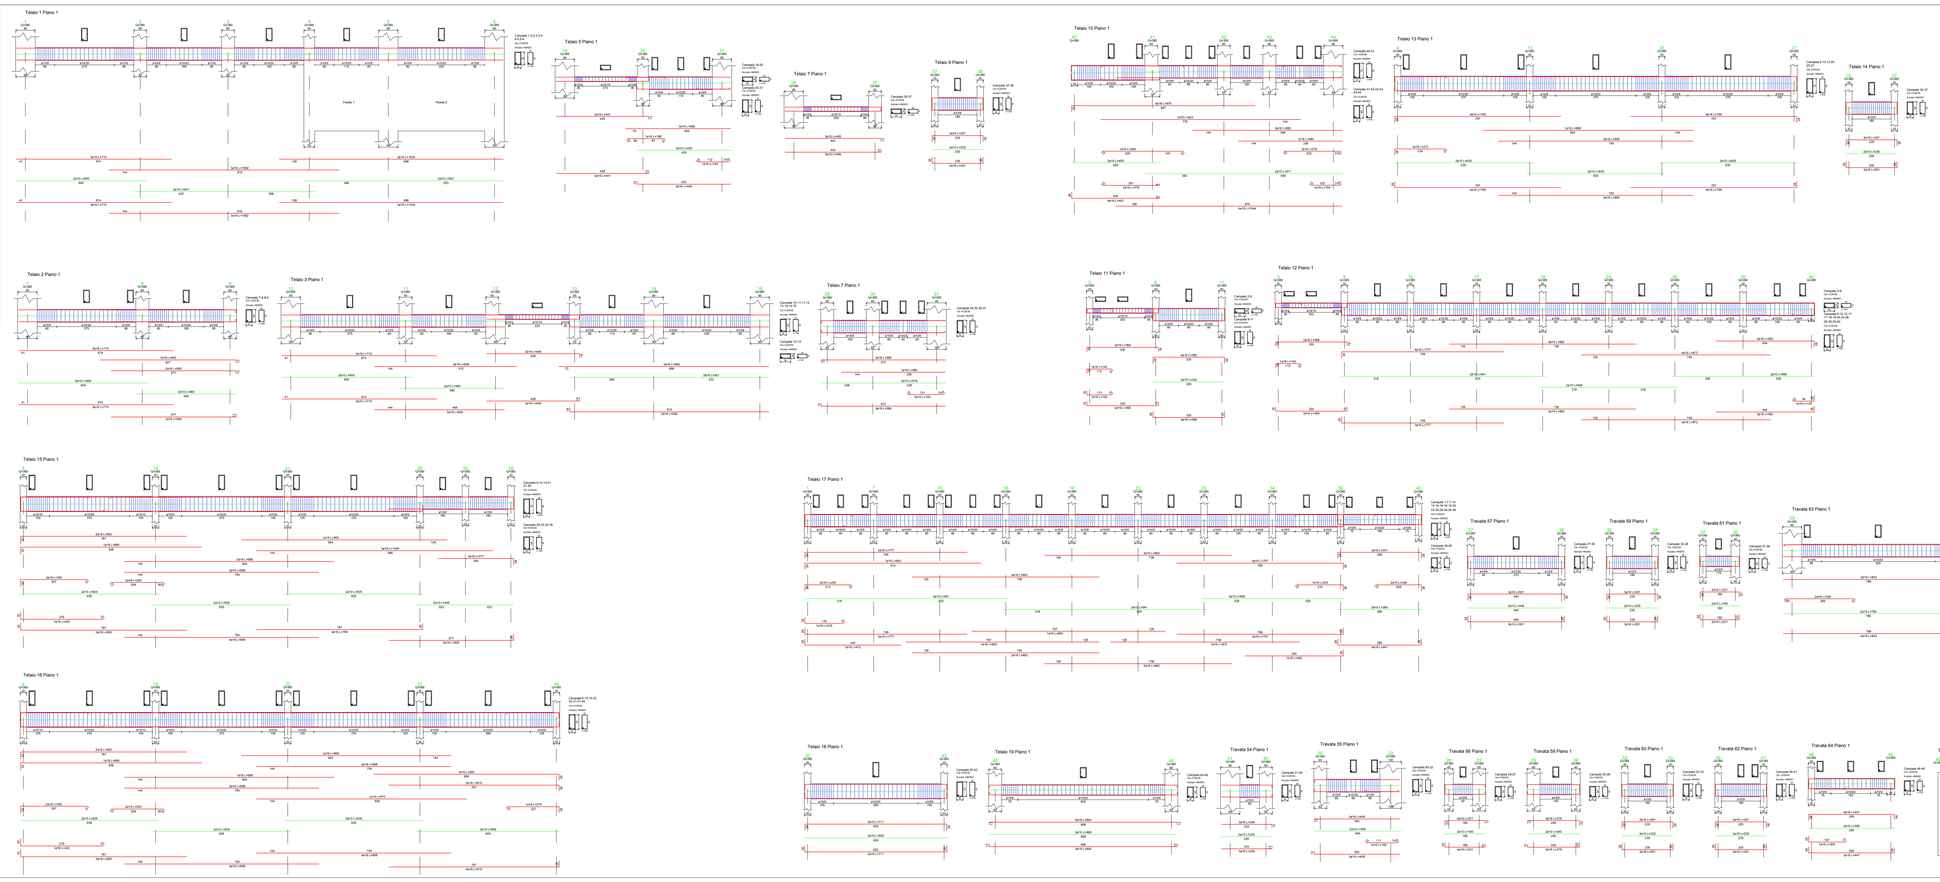
Messina, 31/08/2021	Visto ed approvato:
APPROVAZIONE IN LINEA TECNICA (ai sensi dell'art. 26 comma 8 D.Lgs. 50/2016) PROVVEDIMENTO n° 24 del 14.10.2022 Il Responsabile del Procedimento Ing. Carmelo BATTAGLIA	VALIDATO (ai sensi dell'art. 26 comma 8 D.Lgs. 50/2016) PROVVEDIMENTO n° ### del 12.10.2022