



CITTA' METROPOLITANA DI MESSINA
 VI DIREZIONE - AMBIENTE
 SERVIZIO INGEGNERIA TERRITORIALE


DENOMINAZIONE APPALTO: Lavori urgenti per la messa in sicurezza del ponte sul Canale degli Inglesi, lungo la S.P. 47 di Torre Faro e lago Piccolo, a salvaguardia delle matrici ambientali, all'interno della R.N.O. "Capo Peloro" - C.U.P.: B48E2400130003.




PROGETTO ESECUTIVO

DATA 10.10.2024	ELABORATO: INQUADRAMENTO CARTOGRAFICO	TAV. 01
Firmato il R.U.P.: Ing. Carmelo BATTAGLIA	Visti ed approvazioni:	
Firmato, il progettista Dirigente della VI Direzione: Ing. Giovanni LENTINI	L'IMPRESA:	

CARTA TECNICA REGIONALE

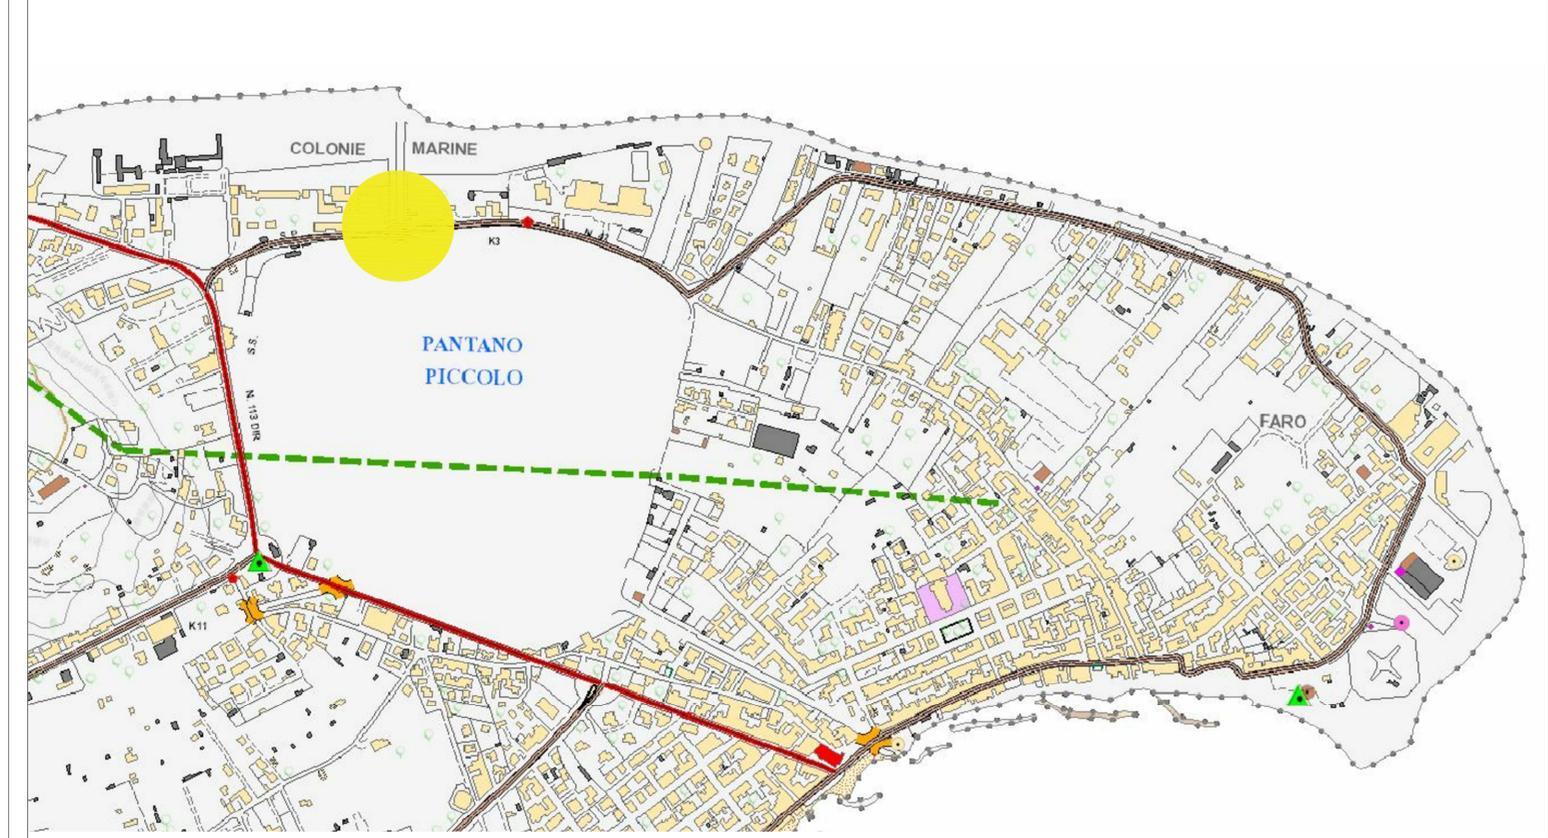


STRADARIO REGIONALE

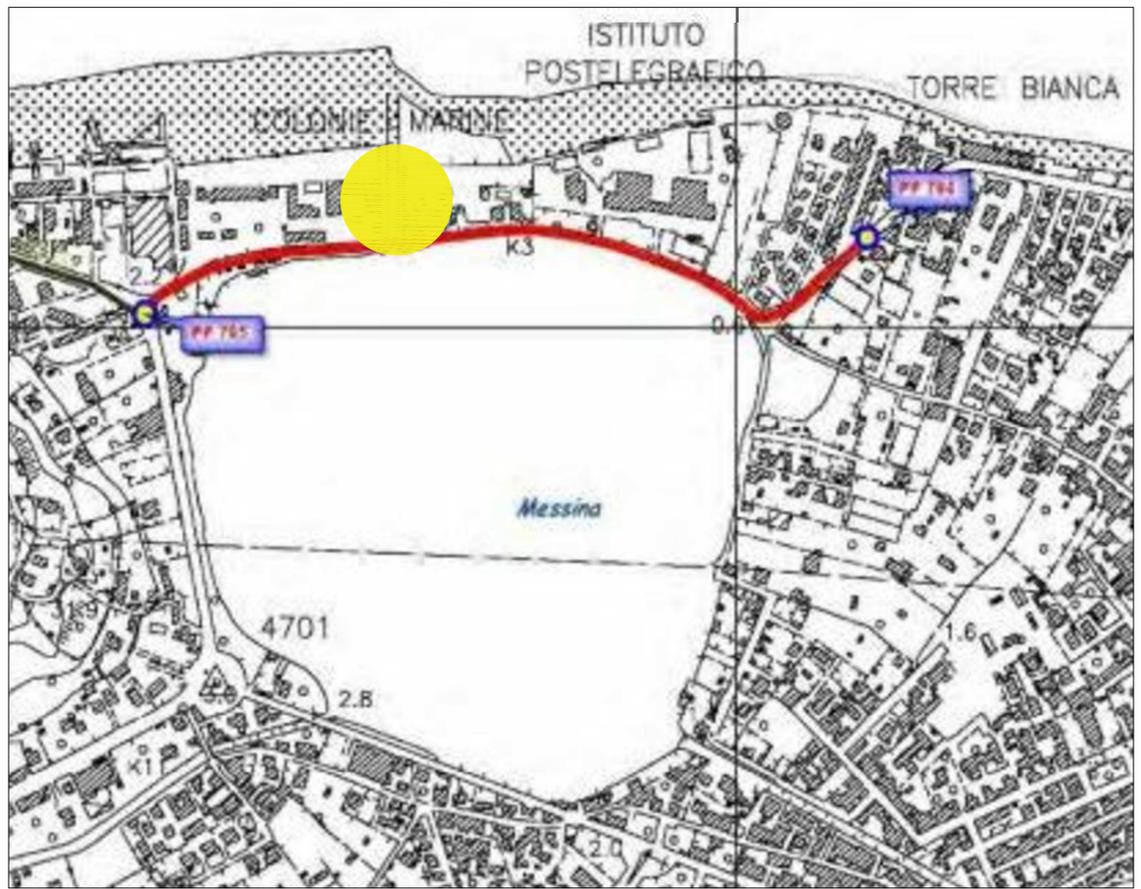

ESTRATTO P.R.G.



**Piano di Gestione dei Monti Peloritani
 Riserva Naturale Orientata e S.I.C. Dorsale Curcuraci
 Antennamare - Cod. ITA 030008**

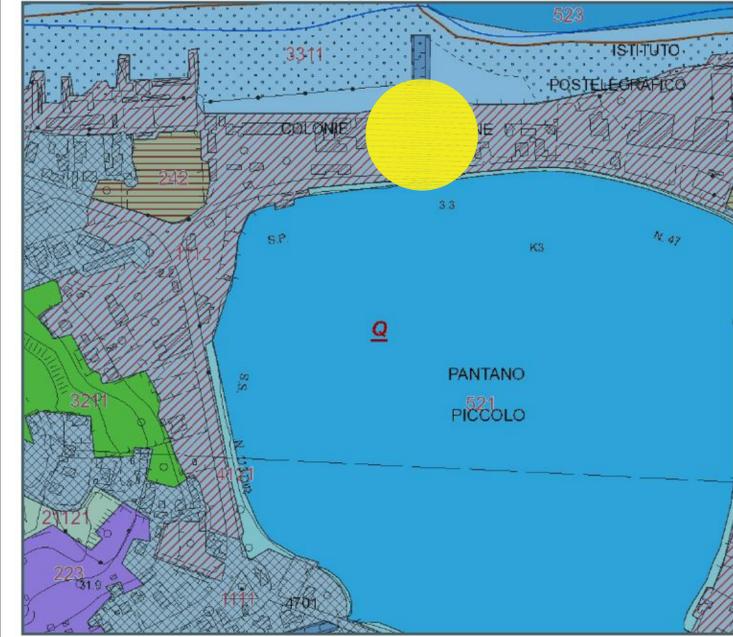

150m 1:5.000