




CITTA' METROPOLITANA DI MESSINA

VI DIREZIONE - AMBIENTE
SERVIZIO INGEGNERIA TERRITORIALE

DENOMINAZIONE APPALTO: Lavori urgenti per la messa in sicurezza del ponte sul Canale degli Inglesi, lungo la S.P. 47 di Torre Faro e lago Piccolo, a salvaguardia delle matrici ambientali, all'interno della R.N.O. "Capo Peloro" - C.U.P.: B48E24000130003.

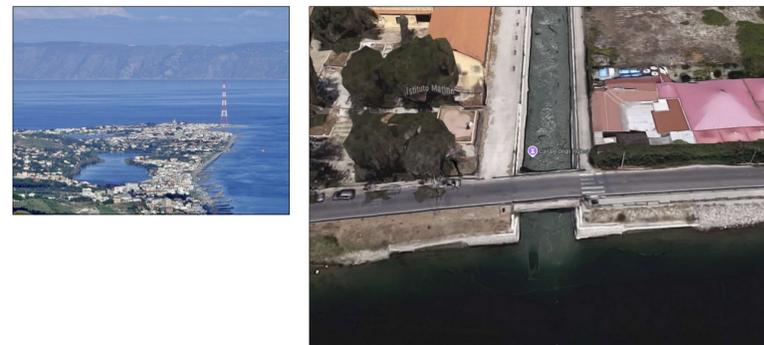

PROGETTO ESECUTIVO

DATA
10.10.2024

ELABORATO: PARTICOLARE GESTIONE
VIABILITA' SU STRADA

TAV. 04


Visti ed approvazioni:

Firmato il R.U.P.:
Ing. Carmelo BATTAGLIA

Firmato, il progettista
Dirigente della VI Direzione:
Ing. Giovanni LENTINI


L'IMPRESA:

Planimetria generale

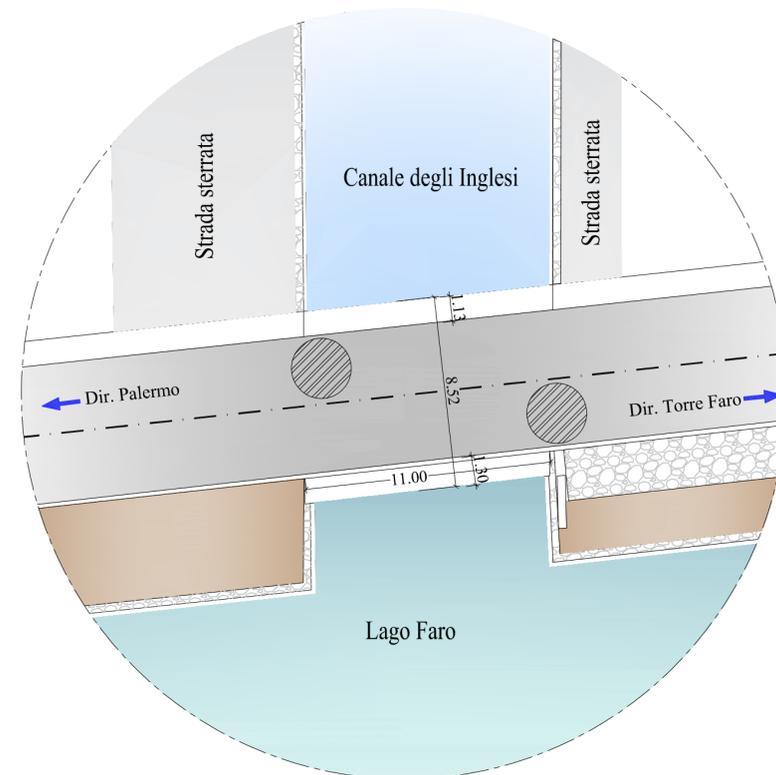


Localizzazione degli interventi di ripristino della caldaia e del manto stradale

Planimetria di cantiere - Fase 1 - Gestione viabilità Intervento n. 1

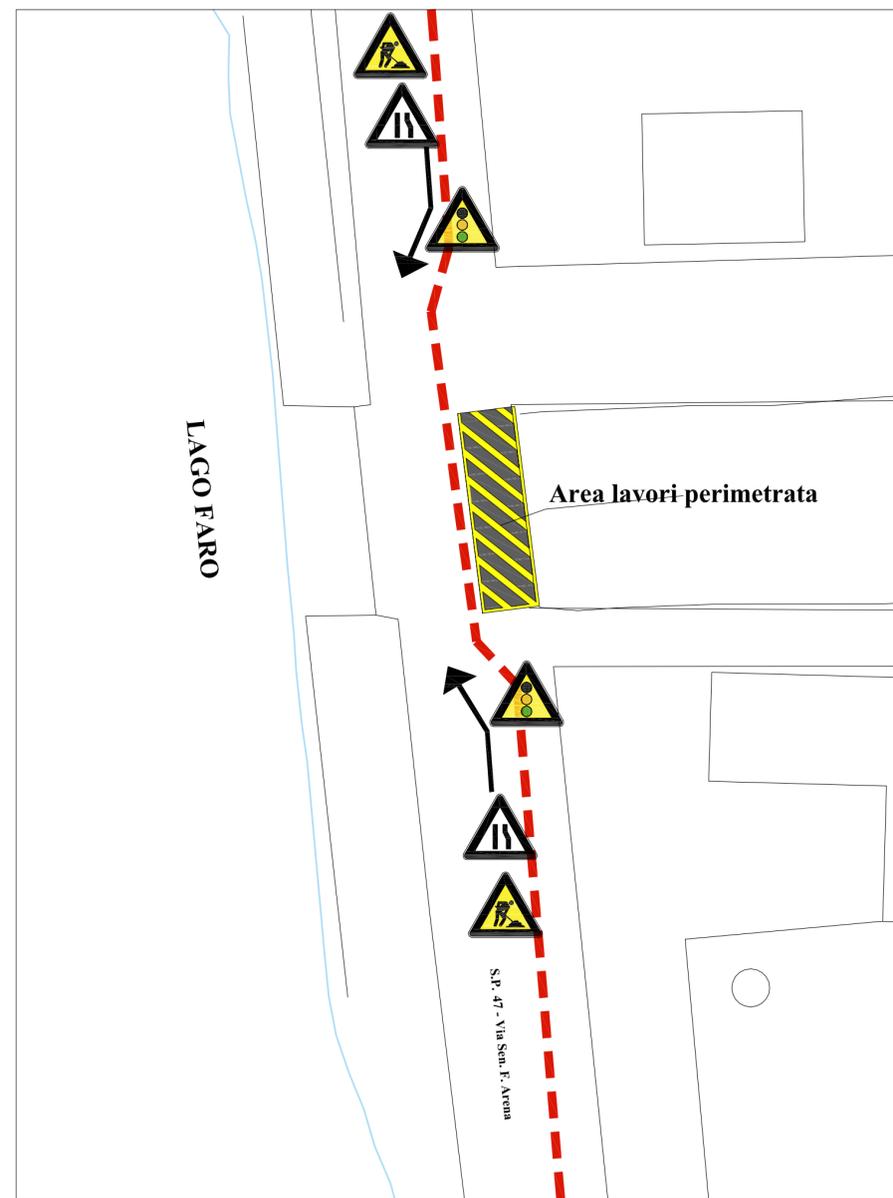

scala : 1:500

Planimetria di cantiere - Fase 2 - Gestione viabilità Intervento n. 2

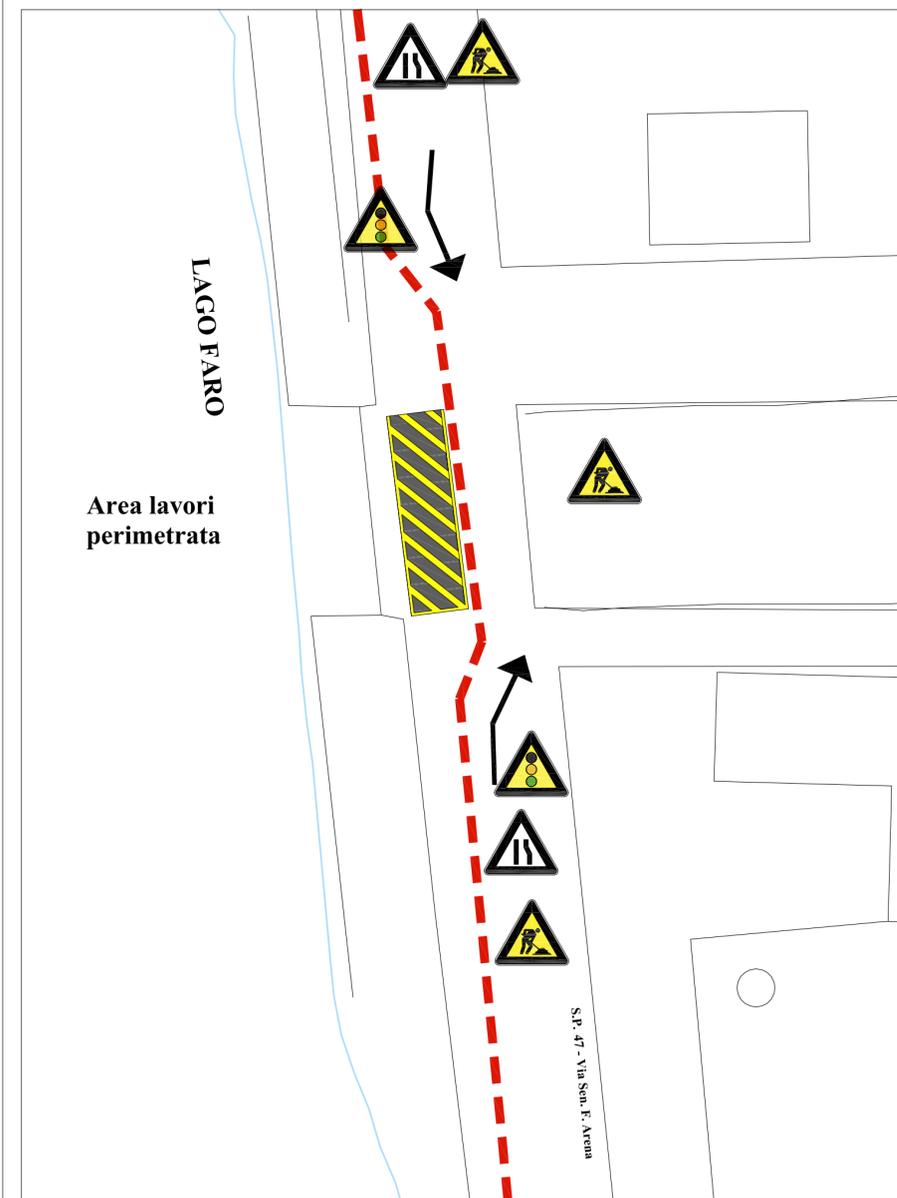

scala : 1:500