



CITTA' METROPOLITANA DI MESSINA

VI DIREZIONE - AMBIENTE

SERVIZIO INGEGNERIA TERRITORIALE

DENOMINAZIONE Lavori urgenti per la messa in sicurezza del ponte sul Canale degli Inglesi, lungo la S.P. 47 di Torre Faro e lago Piccolo, a salvaguardia delle matrici ambientali, all'interno della R.N.O. "Capo Peloro" - C.U.P.: B48E24000130003.



PROGETTO ESECUTIVO

DATA
10.10.2024

ELABORATO: PLANIMETRIA DI UTILIZZO
AREE DEMANIALI

TAV. 07


Firmato il R.U.P.:
Ing. Carmelo BATTAGLIA

Visti ed approvazioni:


Firmato, il progettista
Dirigente della VI Direzione:
Ing. Giovanni LENTINI

L'IMPRESA:

Planimetria generale - scala : 1:1000

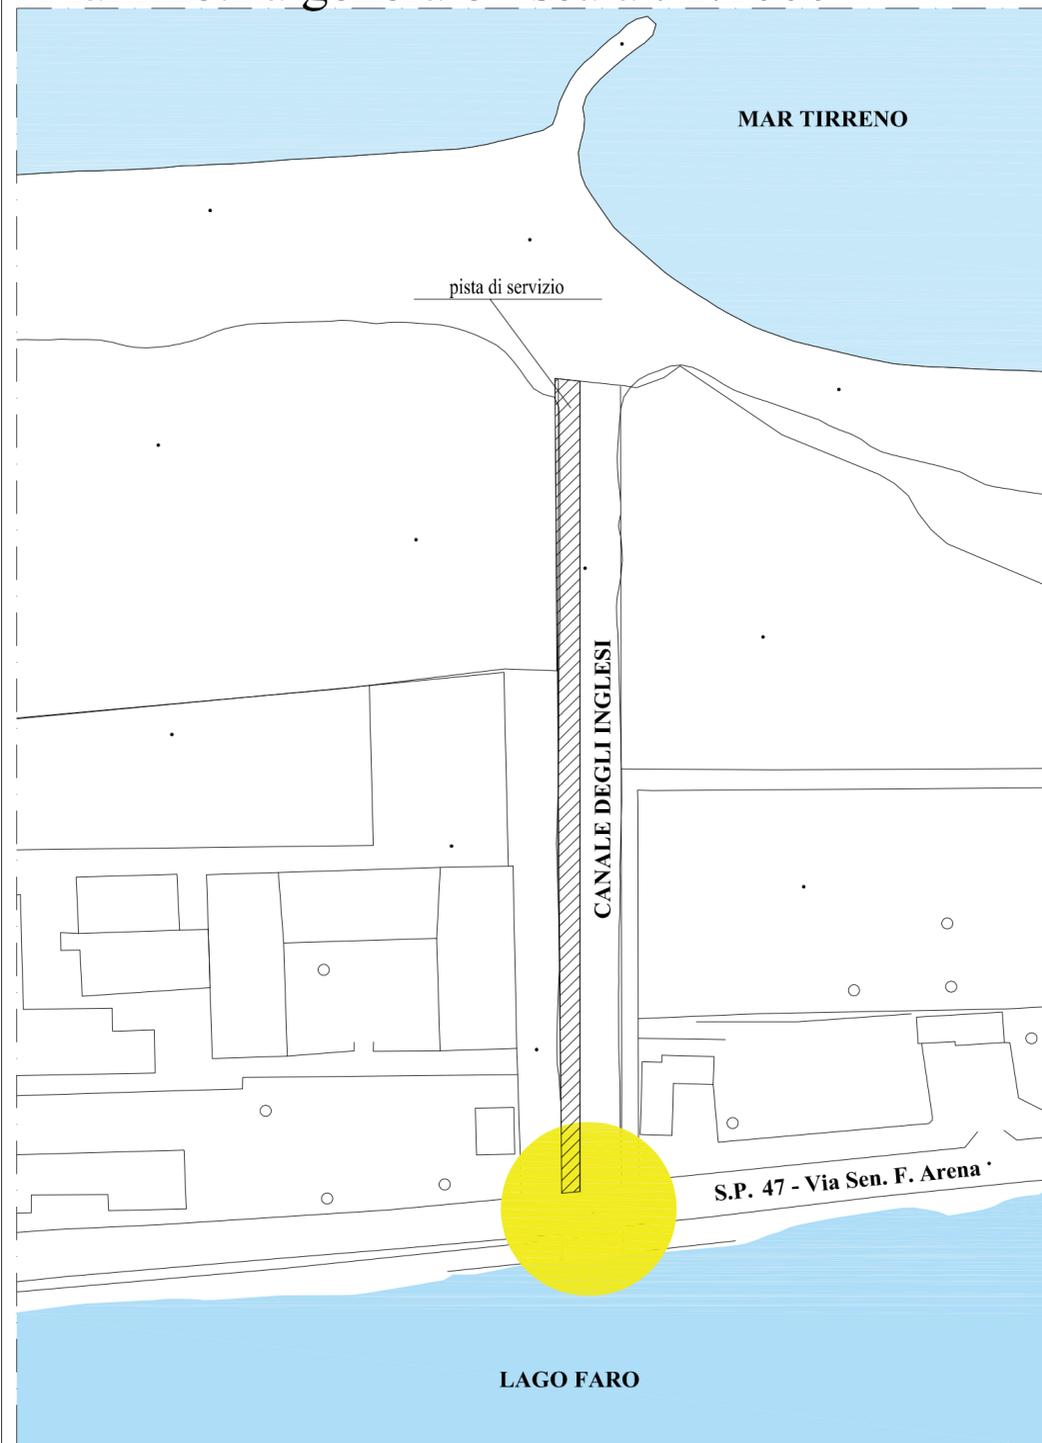

Planimetria generale

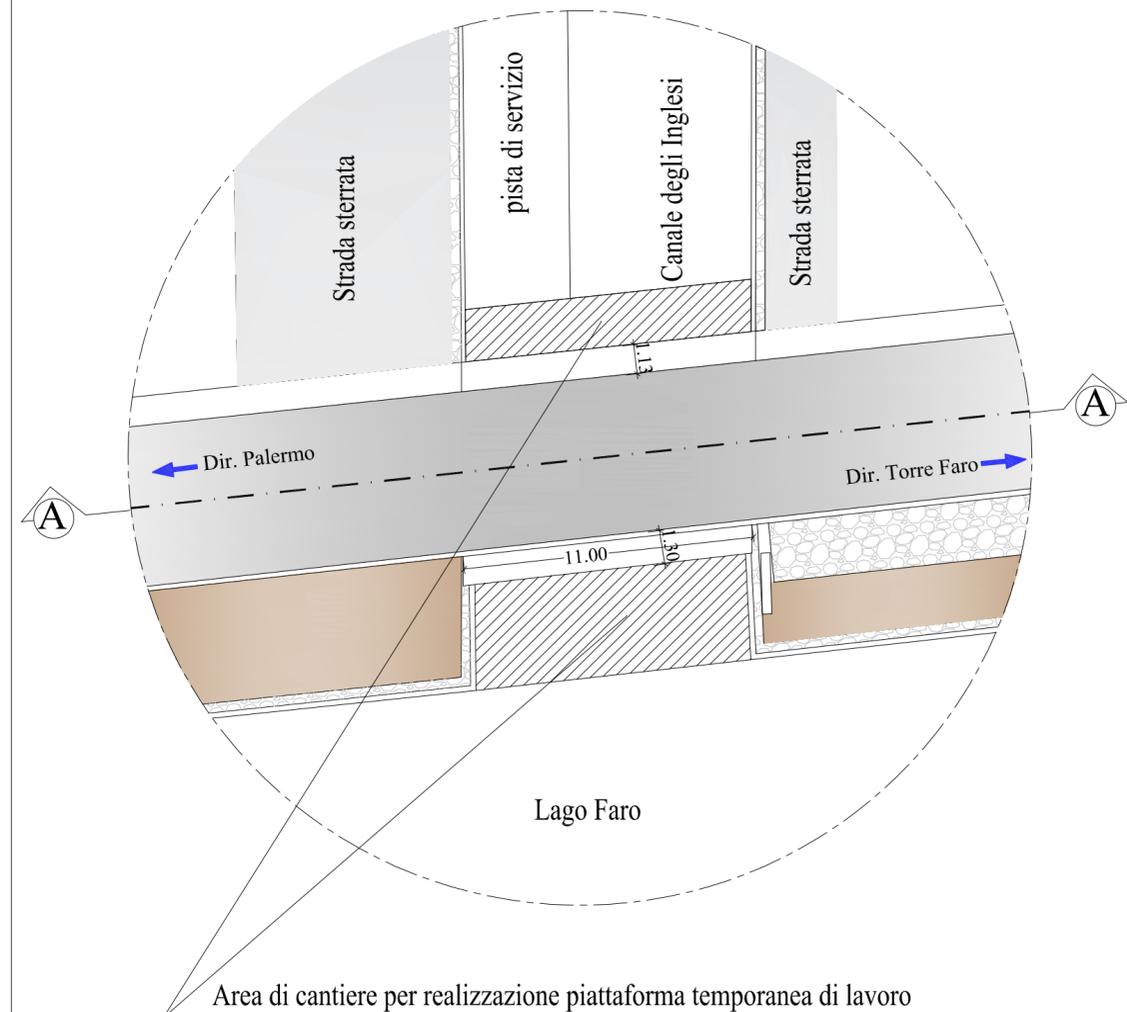

scala 1:200