


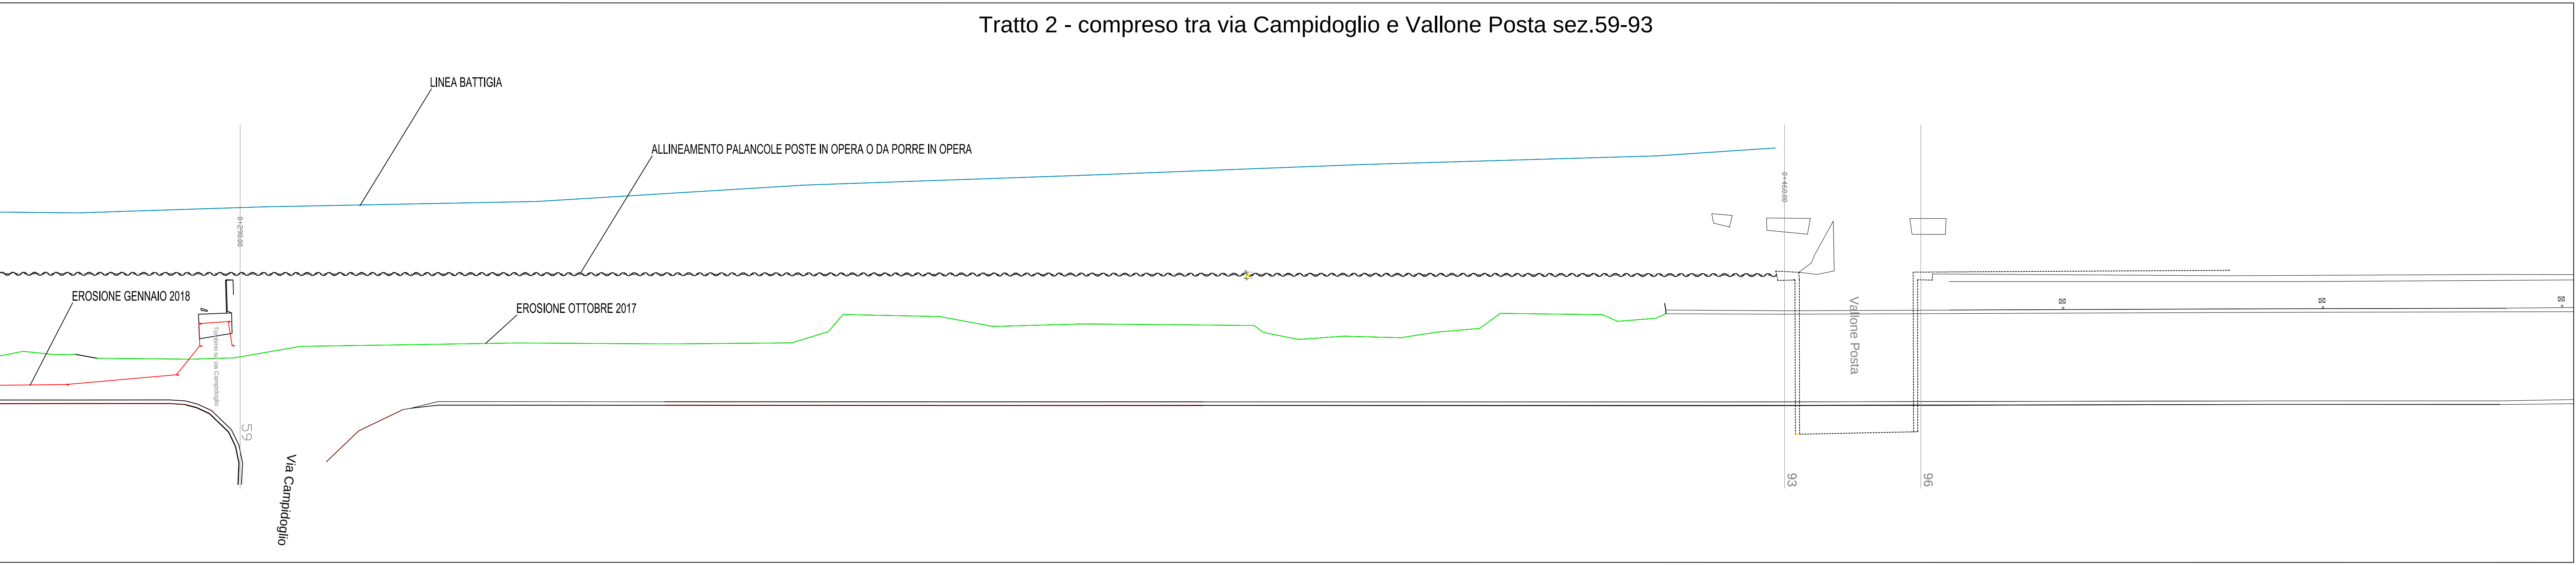


PLANIMETRIA STATO DI FATTO - EROSIONE E ALLINEAMENTO PALANCOLE
SCALA 1:500

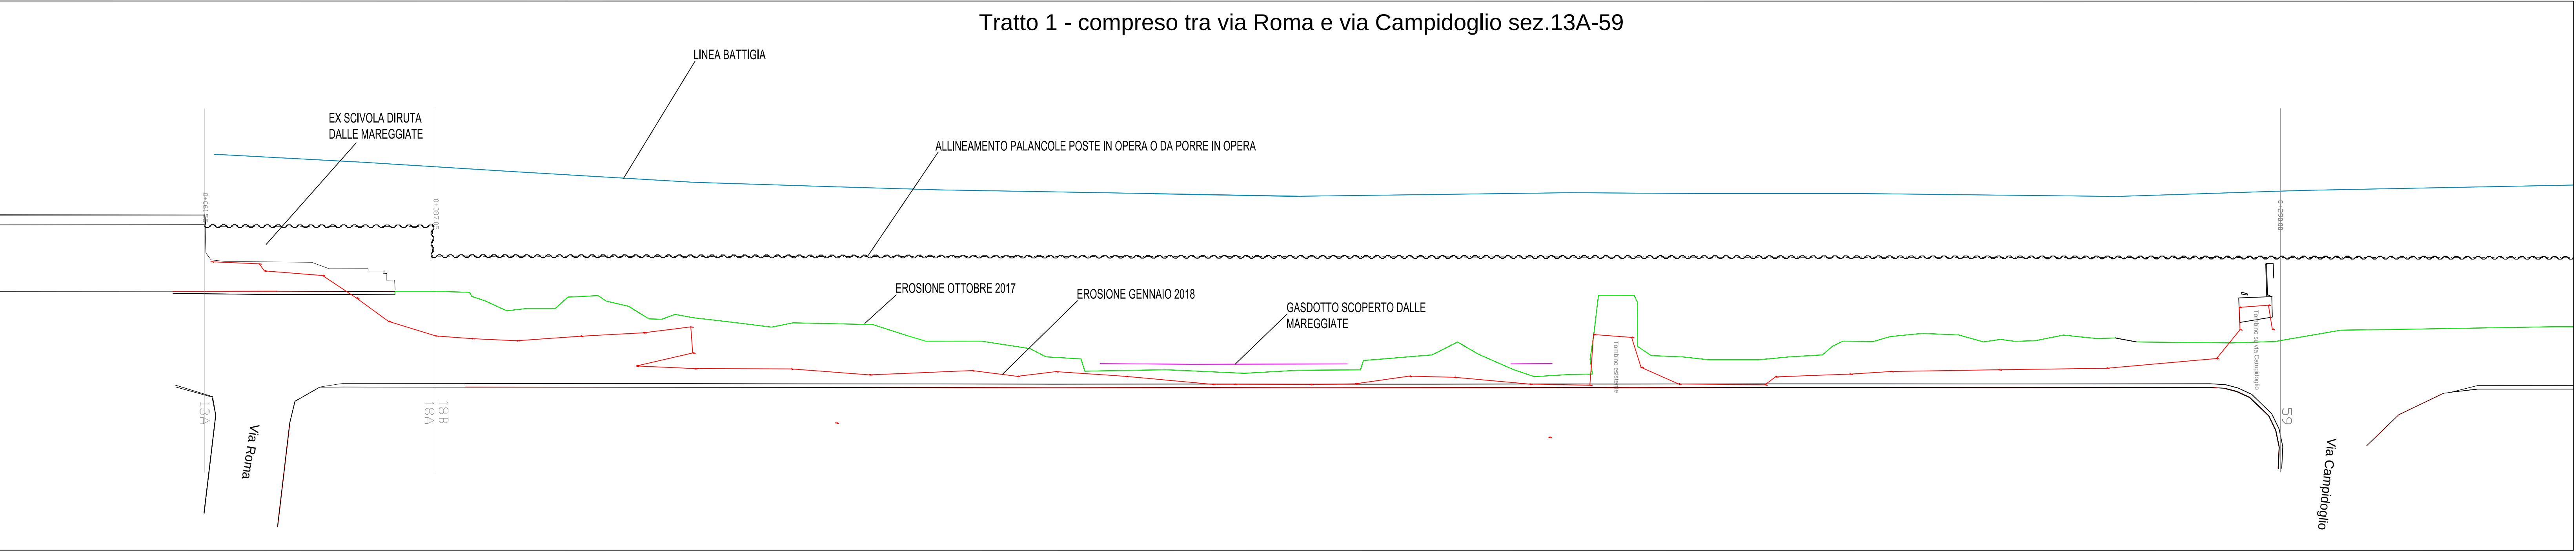

PLANIMETRIA QUOTA STRADA AD INTERVENTO ULTIMATO
SCALA 1:500

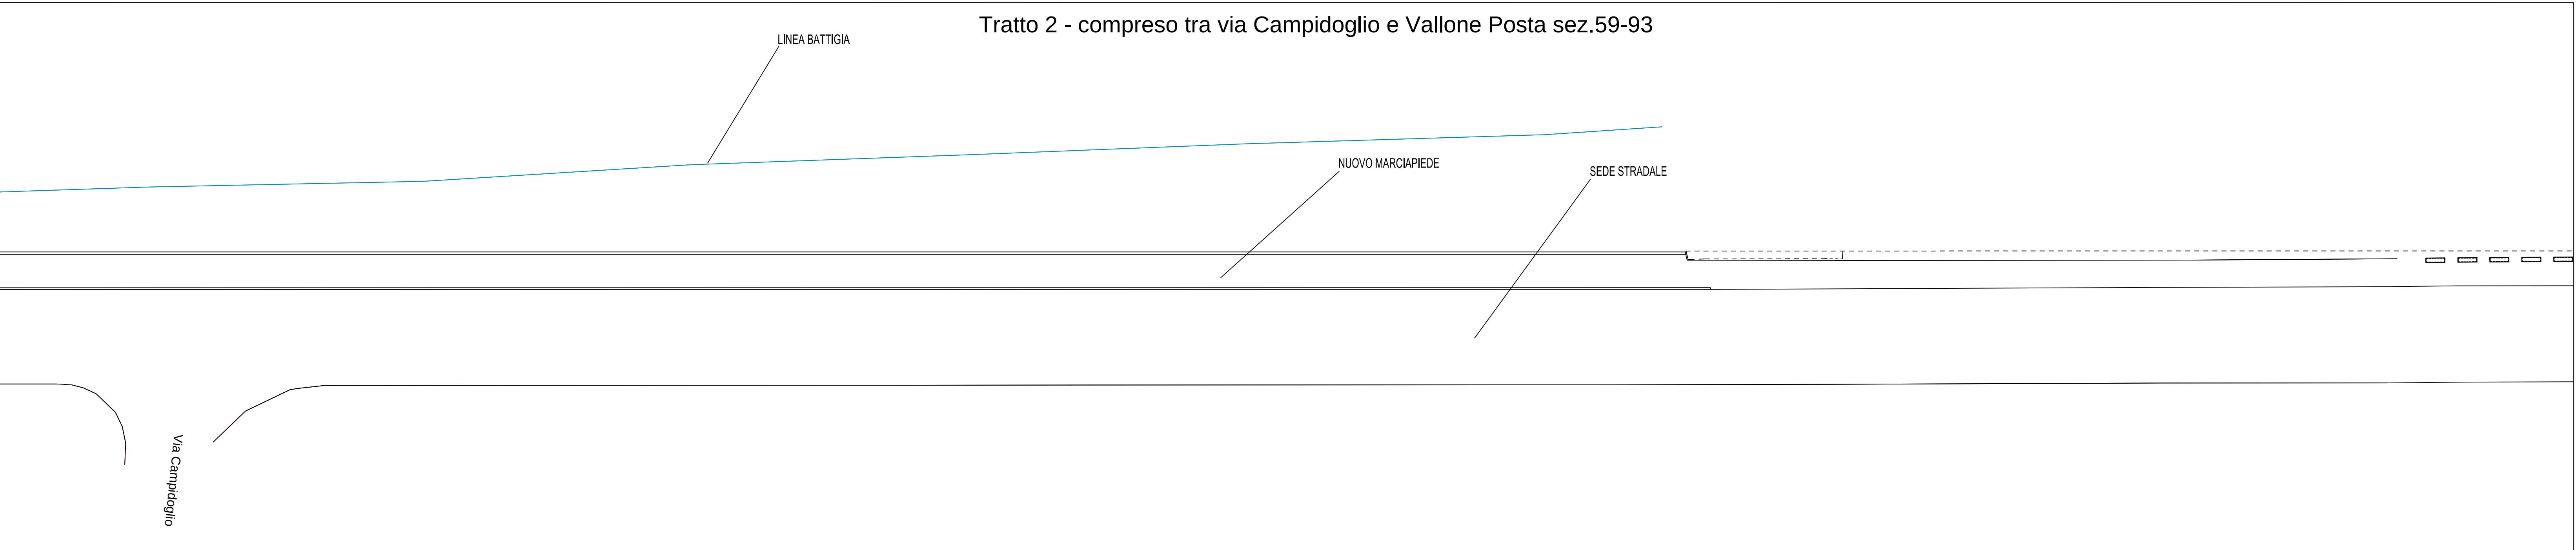

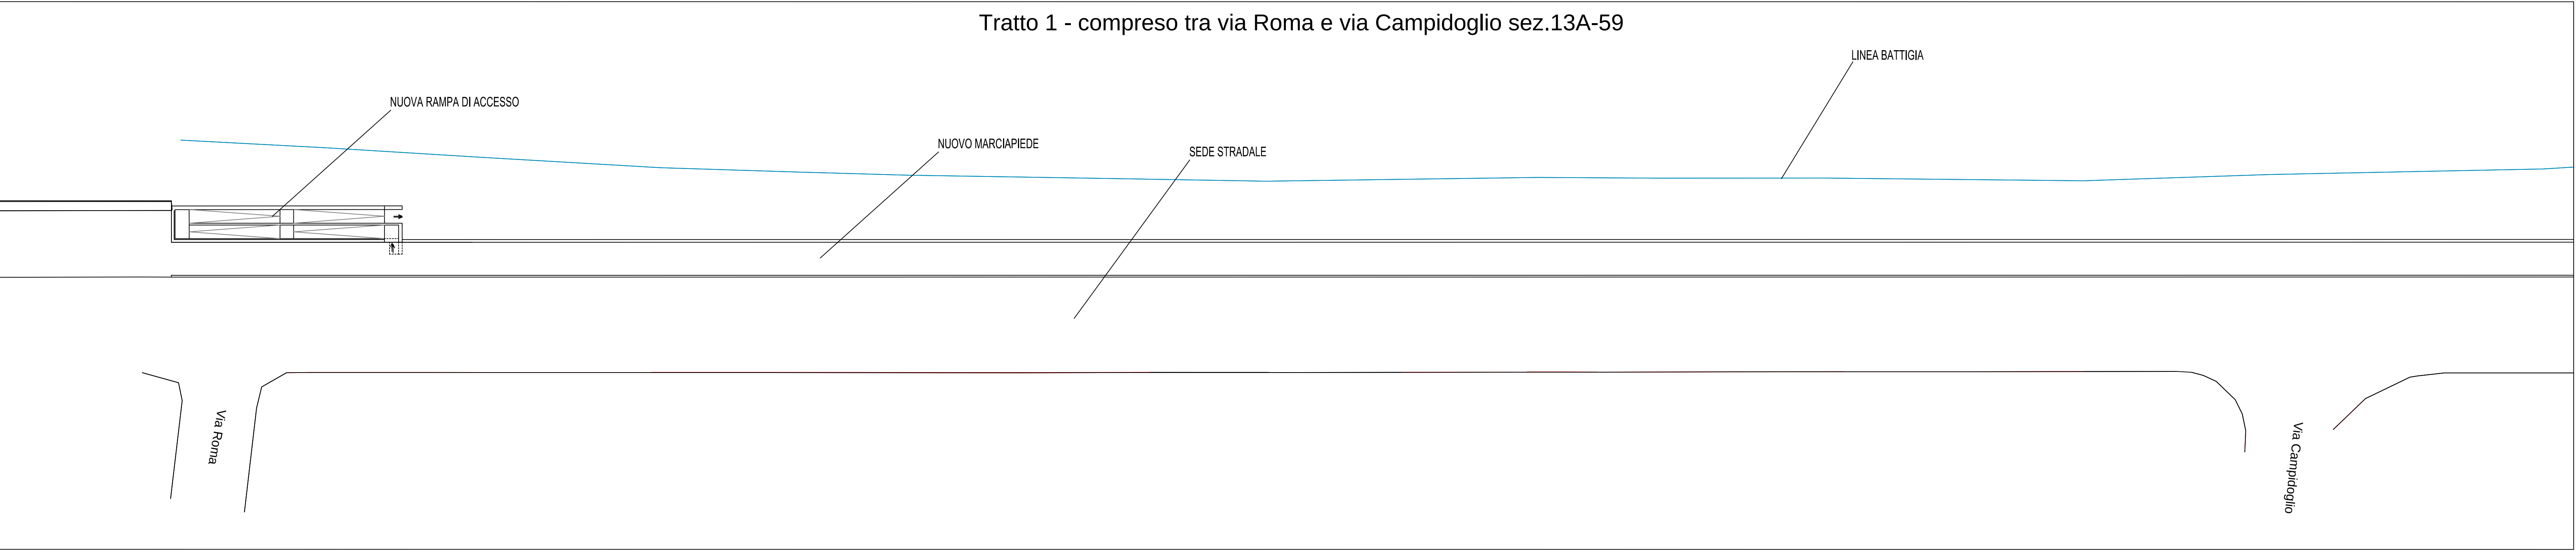

REGIONE SICILIANA
COMMISSARIO STRAORDINARIO DELEGATO
Attuazione degli interventi di mitigazione del rischio idrogeologico
ex legibus n° 116/2014 e n° 164/2014



CITTA' METROPOLITANA DI MESSINA
(ai sensi della L.R. n.15/2015)
III DIREZIONE
Viabilità Metropolitana

*Lavori urgenti per la ricostruzione del tratto di muro di sostegno
diruto causa mareggiata, sulla S.P. 162 del lungomare di
Sant'Agata di Militello, compreso tra Vallone Posta e Via Roma*

CONTRATTO : Rep. 158/2018 registrato a Palermo - serie: 1T - n°: 534 del 17.01.2018

PERIZIA DI VARIANTE E SUPPLETIVA n.1

VISTI ED APPROVAZIONI:



Approvazione in linea tecnica del RUP ai sensi
dell'art. 106 comma 1 del D.lgs 50/2016
PARERE N° 13 DEL 26/03/2018
IL RUP
Ing. Giovanni LENTINI

Il Direttore dei Lavori Ing. Rosario Bonanno	Il Responsabile del Procedimento Ing. Giovanni Lentini
Impresa Appaltatrice RICCIARDELLO COSTRUZIONI Direttore Tecnico Arch. Antonio Sacco	 RICCIARDELLO COSTRUZIONI

Titolo elaborato: Planimetria di confronto stato di fatto erosione - opera finita	Elaborato n° : 2
---	--------------------------------