

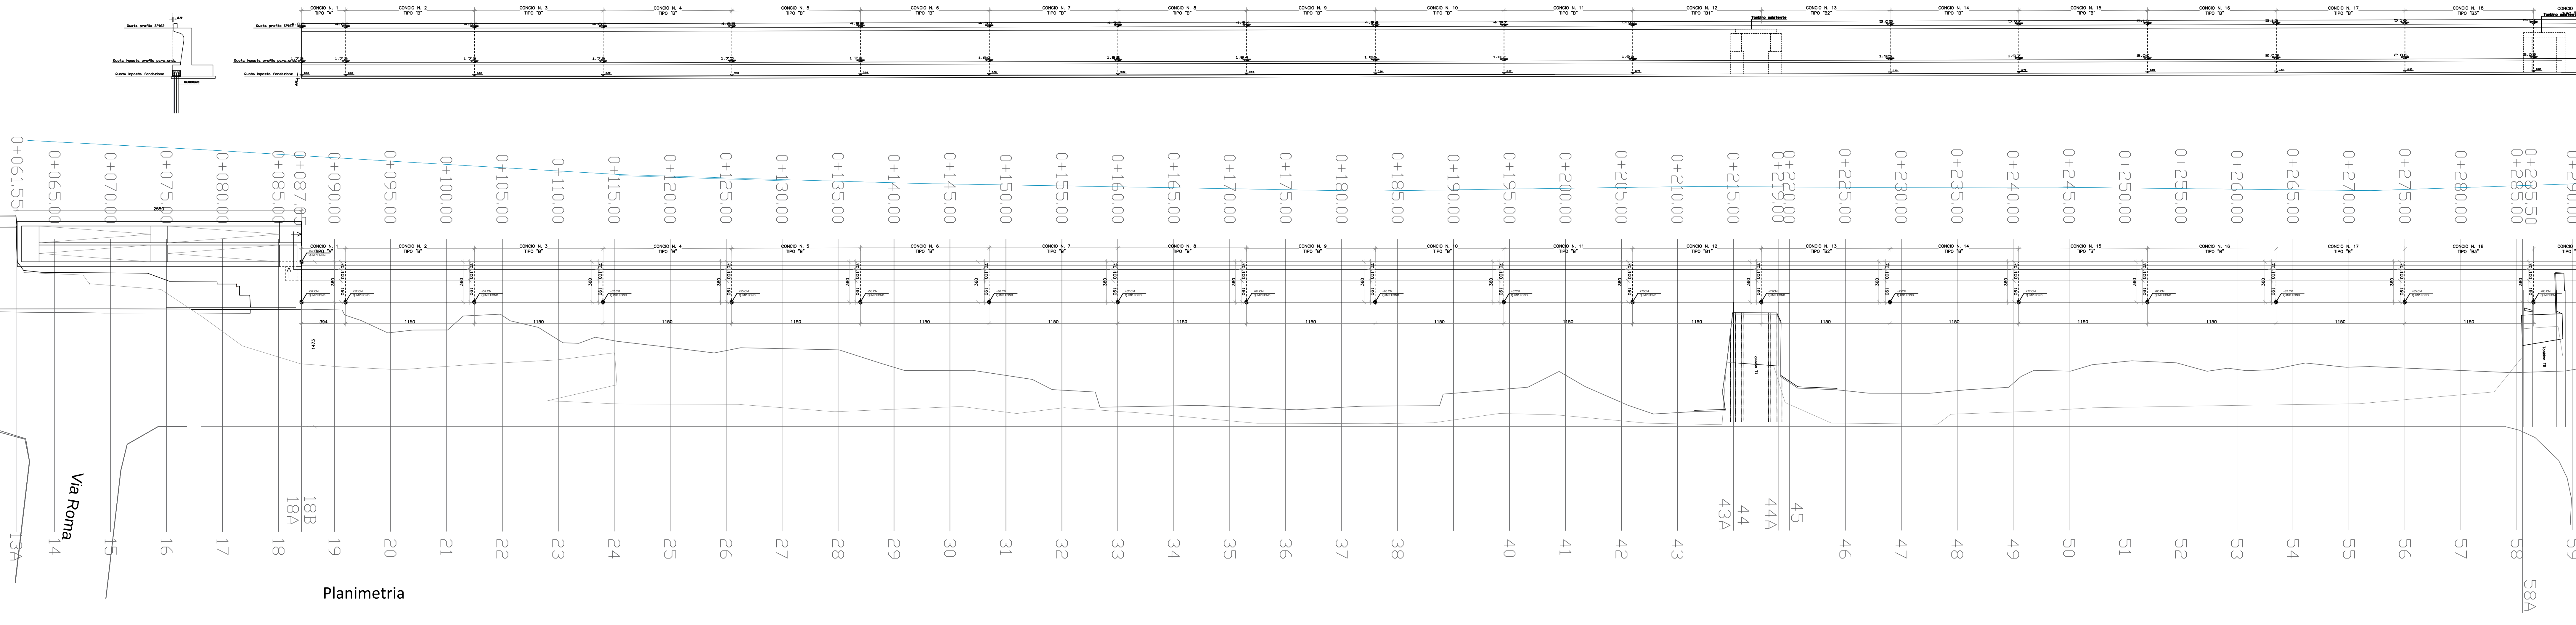


TRATTO VIA ROMA - VIA CAMPIDOGLIO (SEZ. 13A-59)

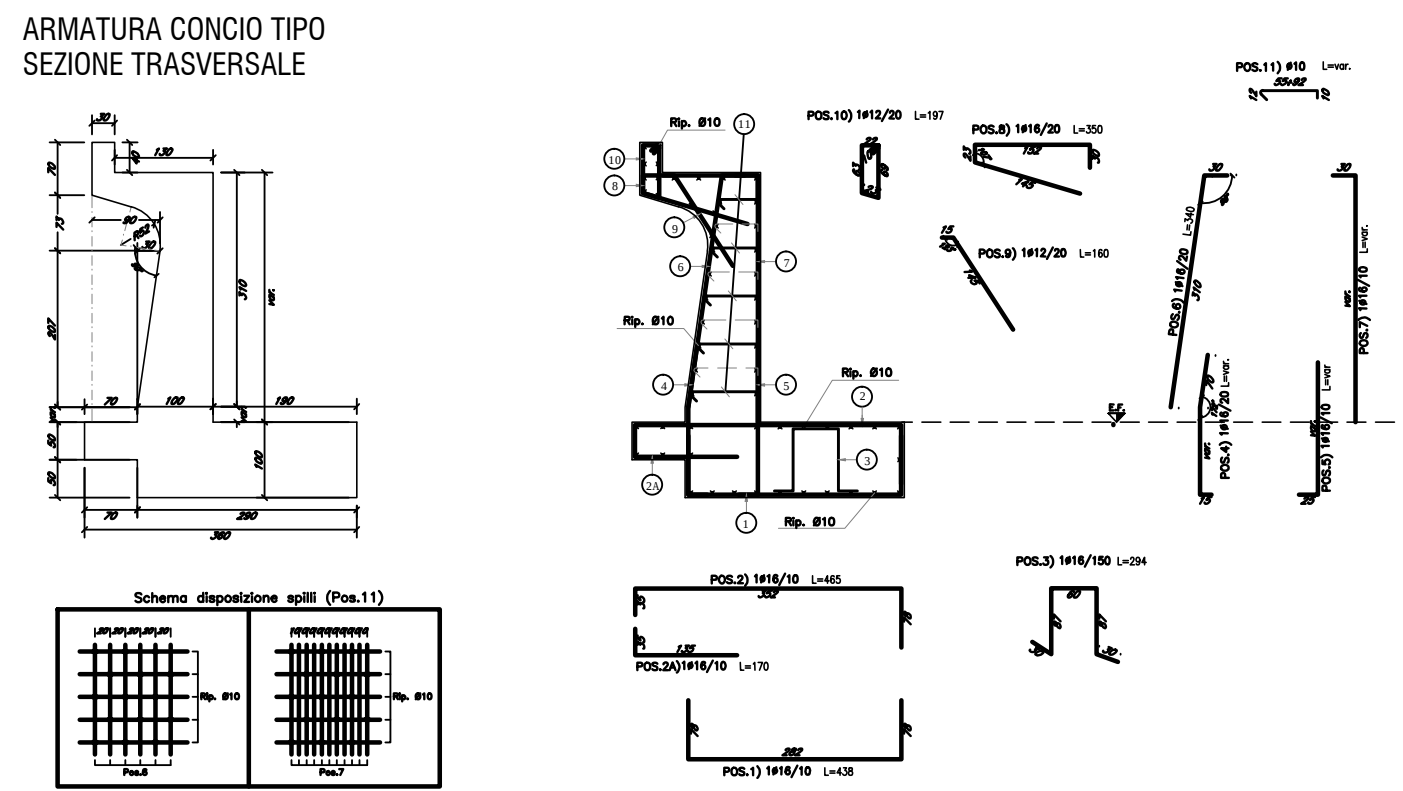

TRATTO VIA CAMPIDOGLIO - VALLONE POSTA (SEZ. 59-93)

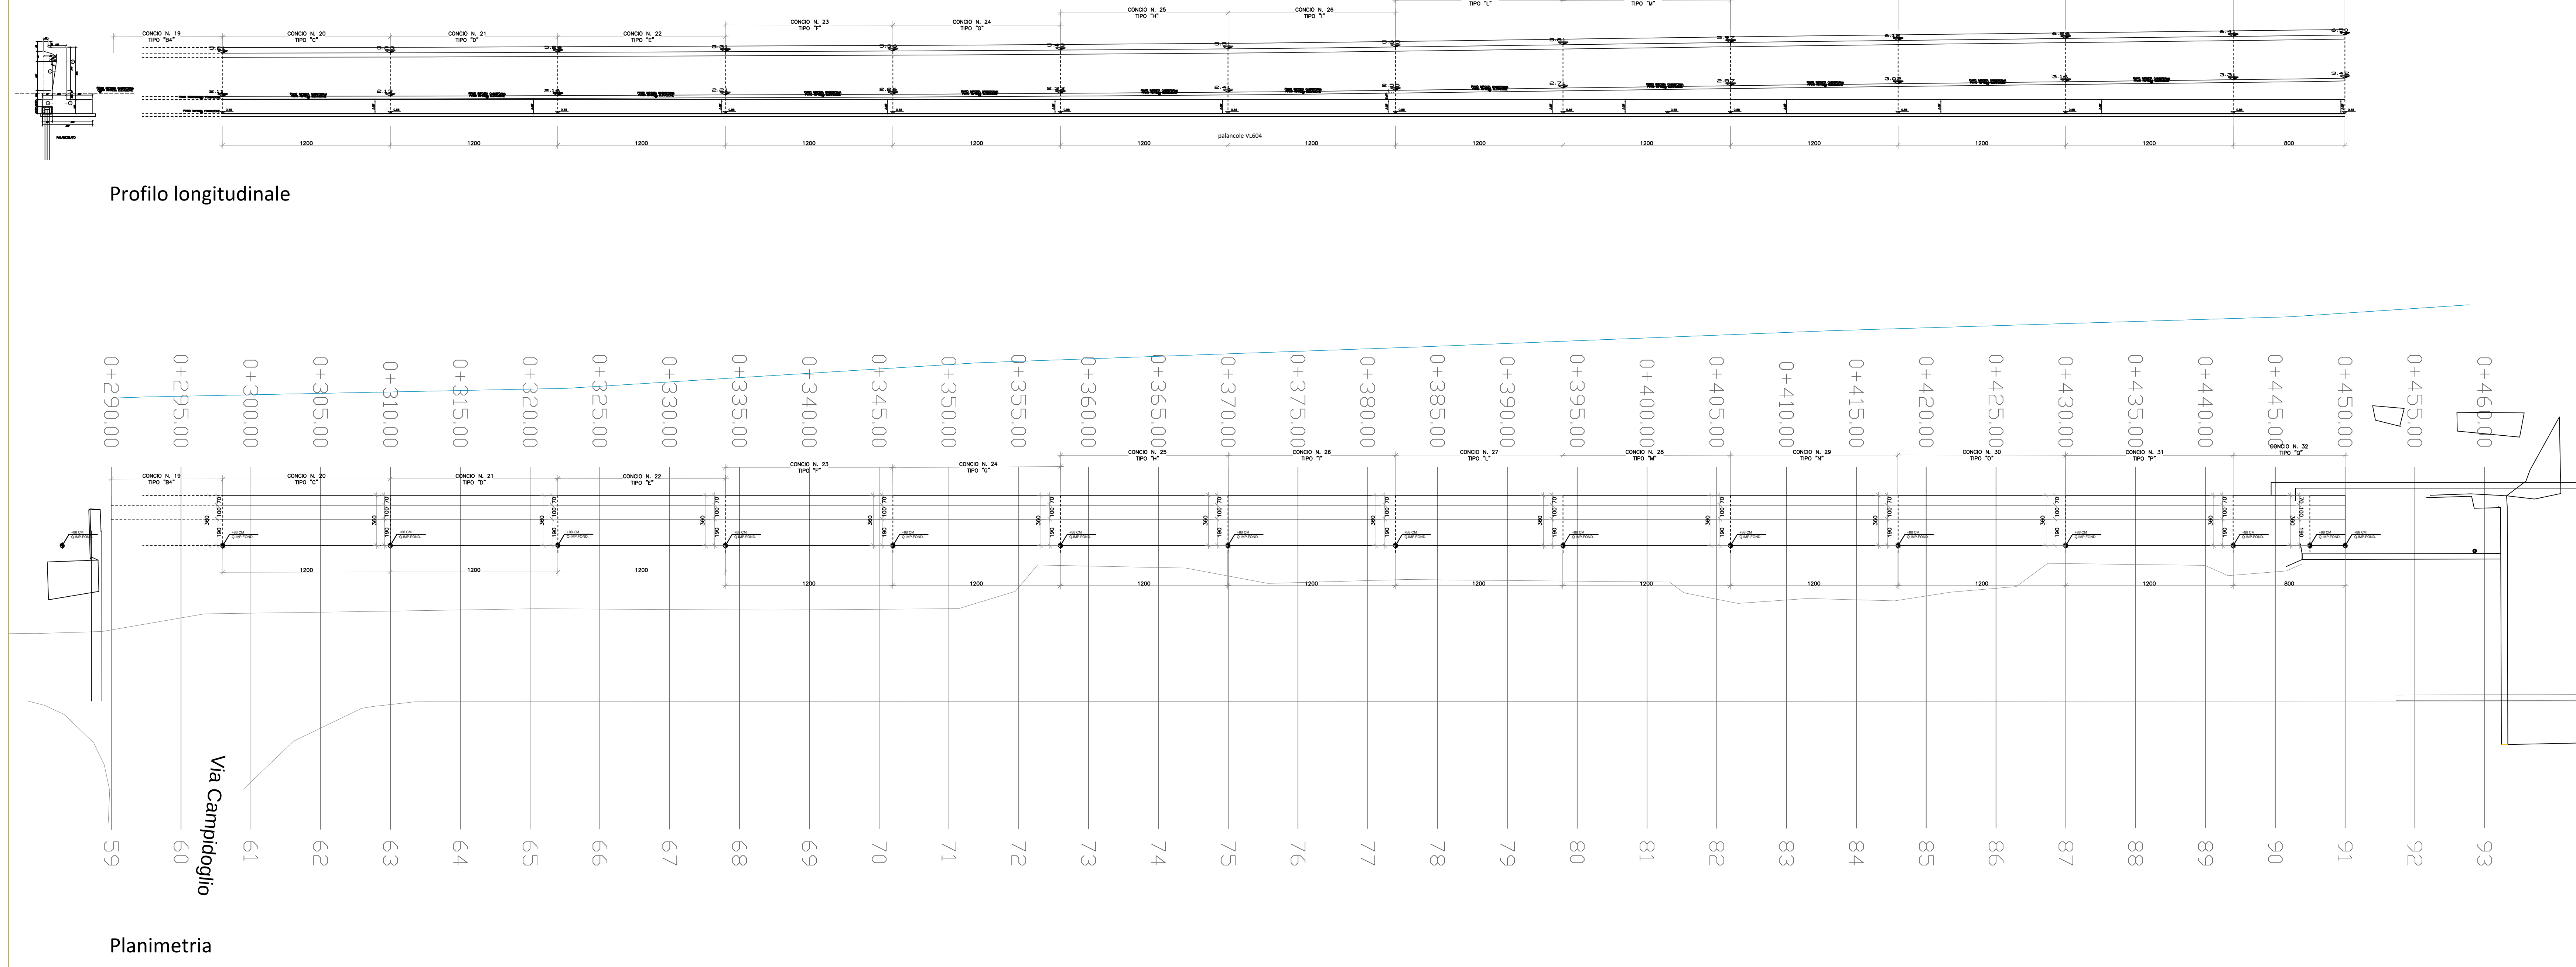

REGIONE SICILIANA
COMMISSARIO STRAORDINARIO DELEGATO
Attuazione degli interventi di mitigazione del rischio idrogeologico
ex legge n° 116/2014 e n° 164/2014

CITTA' METROPOLITANA DI MESSINA
III DIREZIONE
Viabilità Metropolitana

Lavori urgenti per la ricostruzione del tratto di muro di sostegno
diruto causa mareggiata, sulla S.P. 162 del lungomare di
Sant'Agata di Militello, compreso tra Vallone Posta e Via Roma

CONTRATTO : Rep. 158/2018 registrato a Palermo - serie: 1T - n°: 534 del 17.01.2018

PERIZIA DI VARIANTE E SUPPLETIVA n.1

VISTI ED APPROVAZIONI:

Il Direttore dei Lavori Ing. Rosario Bonanno	Il Responsabile del Procedimento Ing. Giovanni Lentini
Impresa Appaltatrice	

Titolo elaborato: Planimetria e profilo conci muro Scala 1:200	Tavola n° : 3
--	------------------