
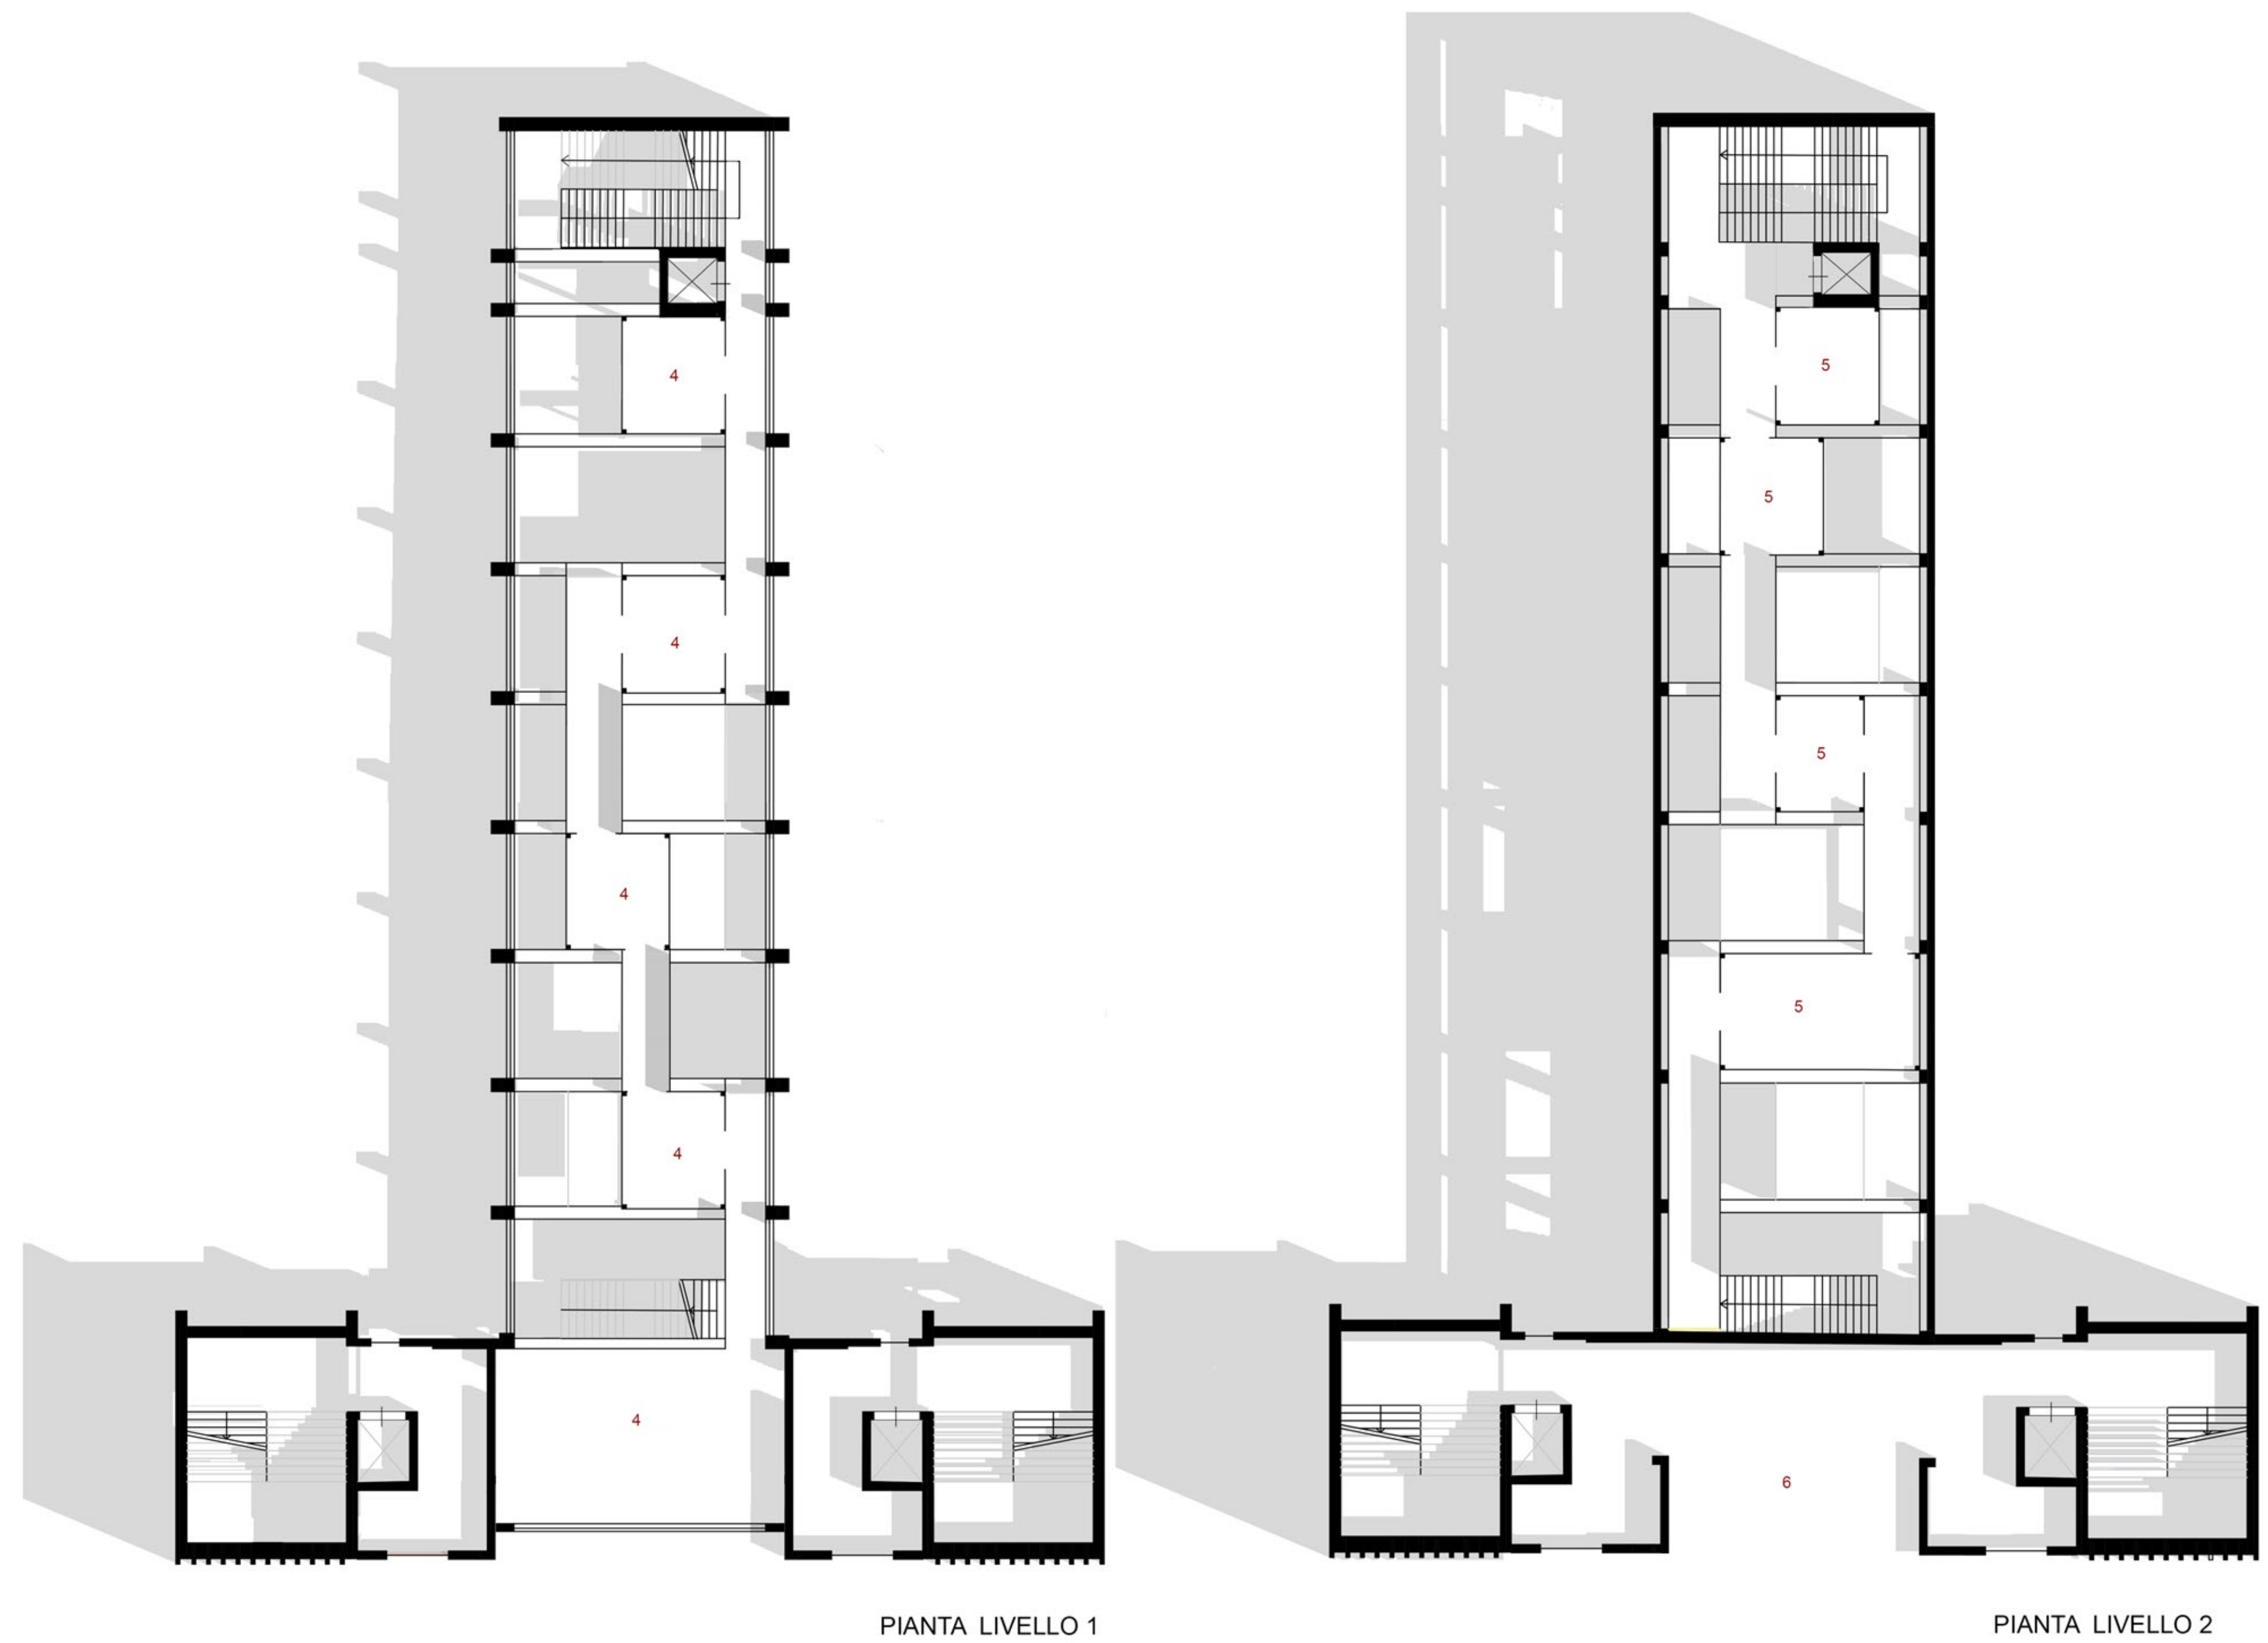


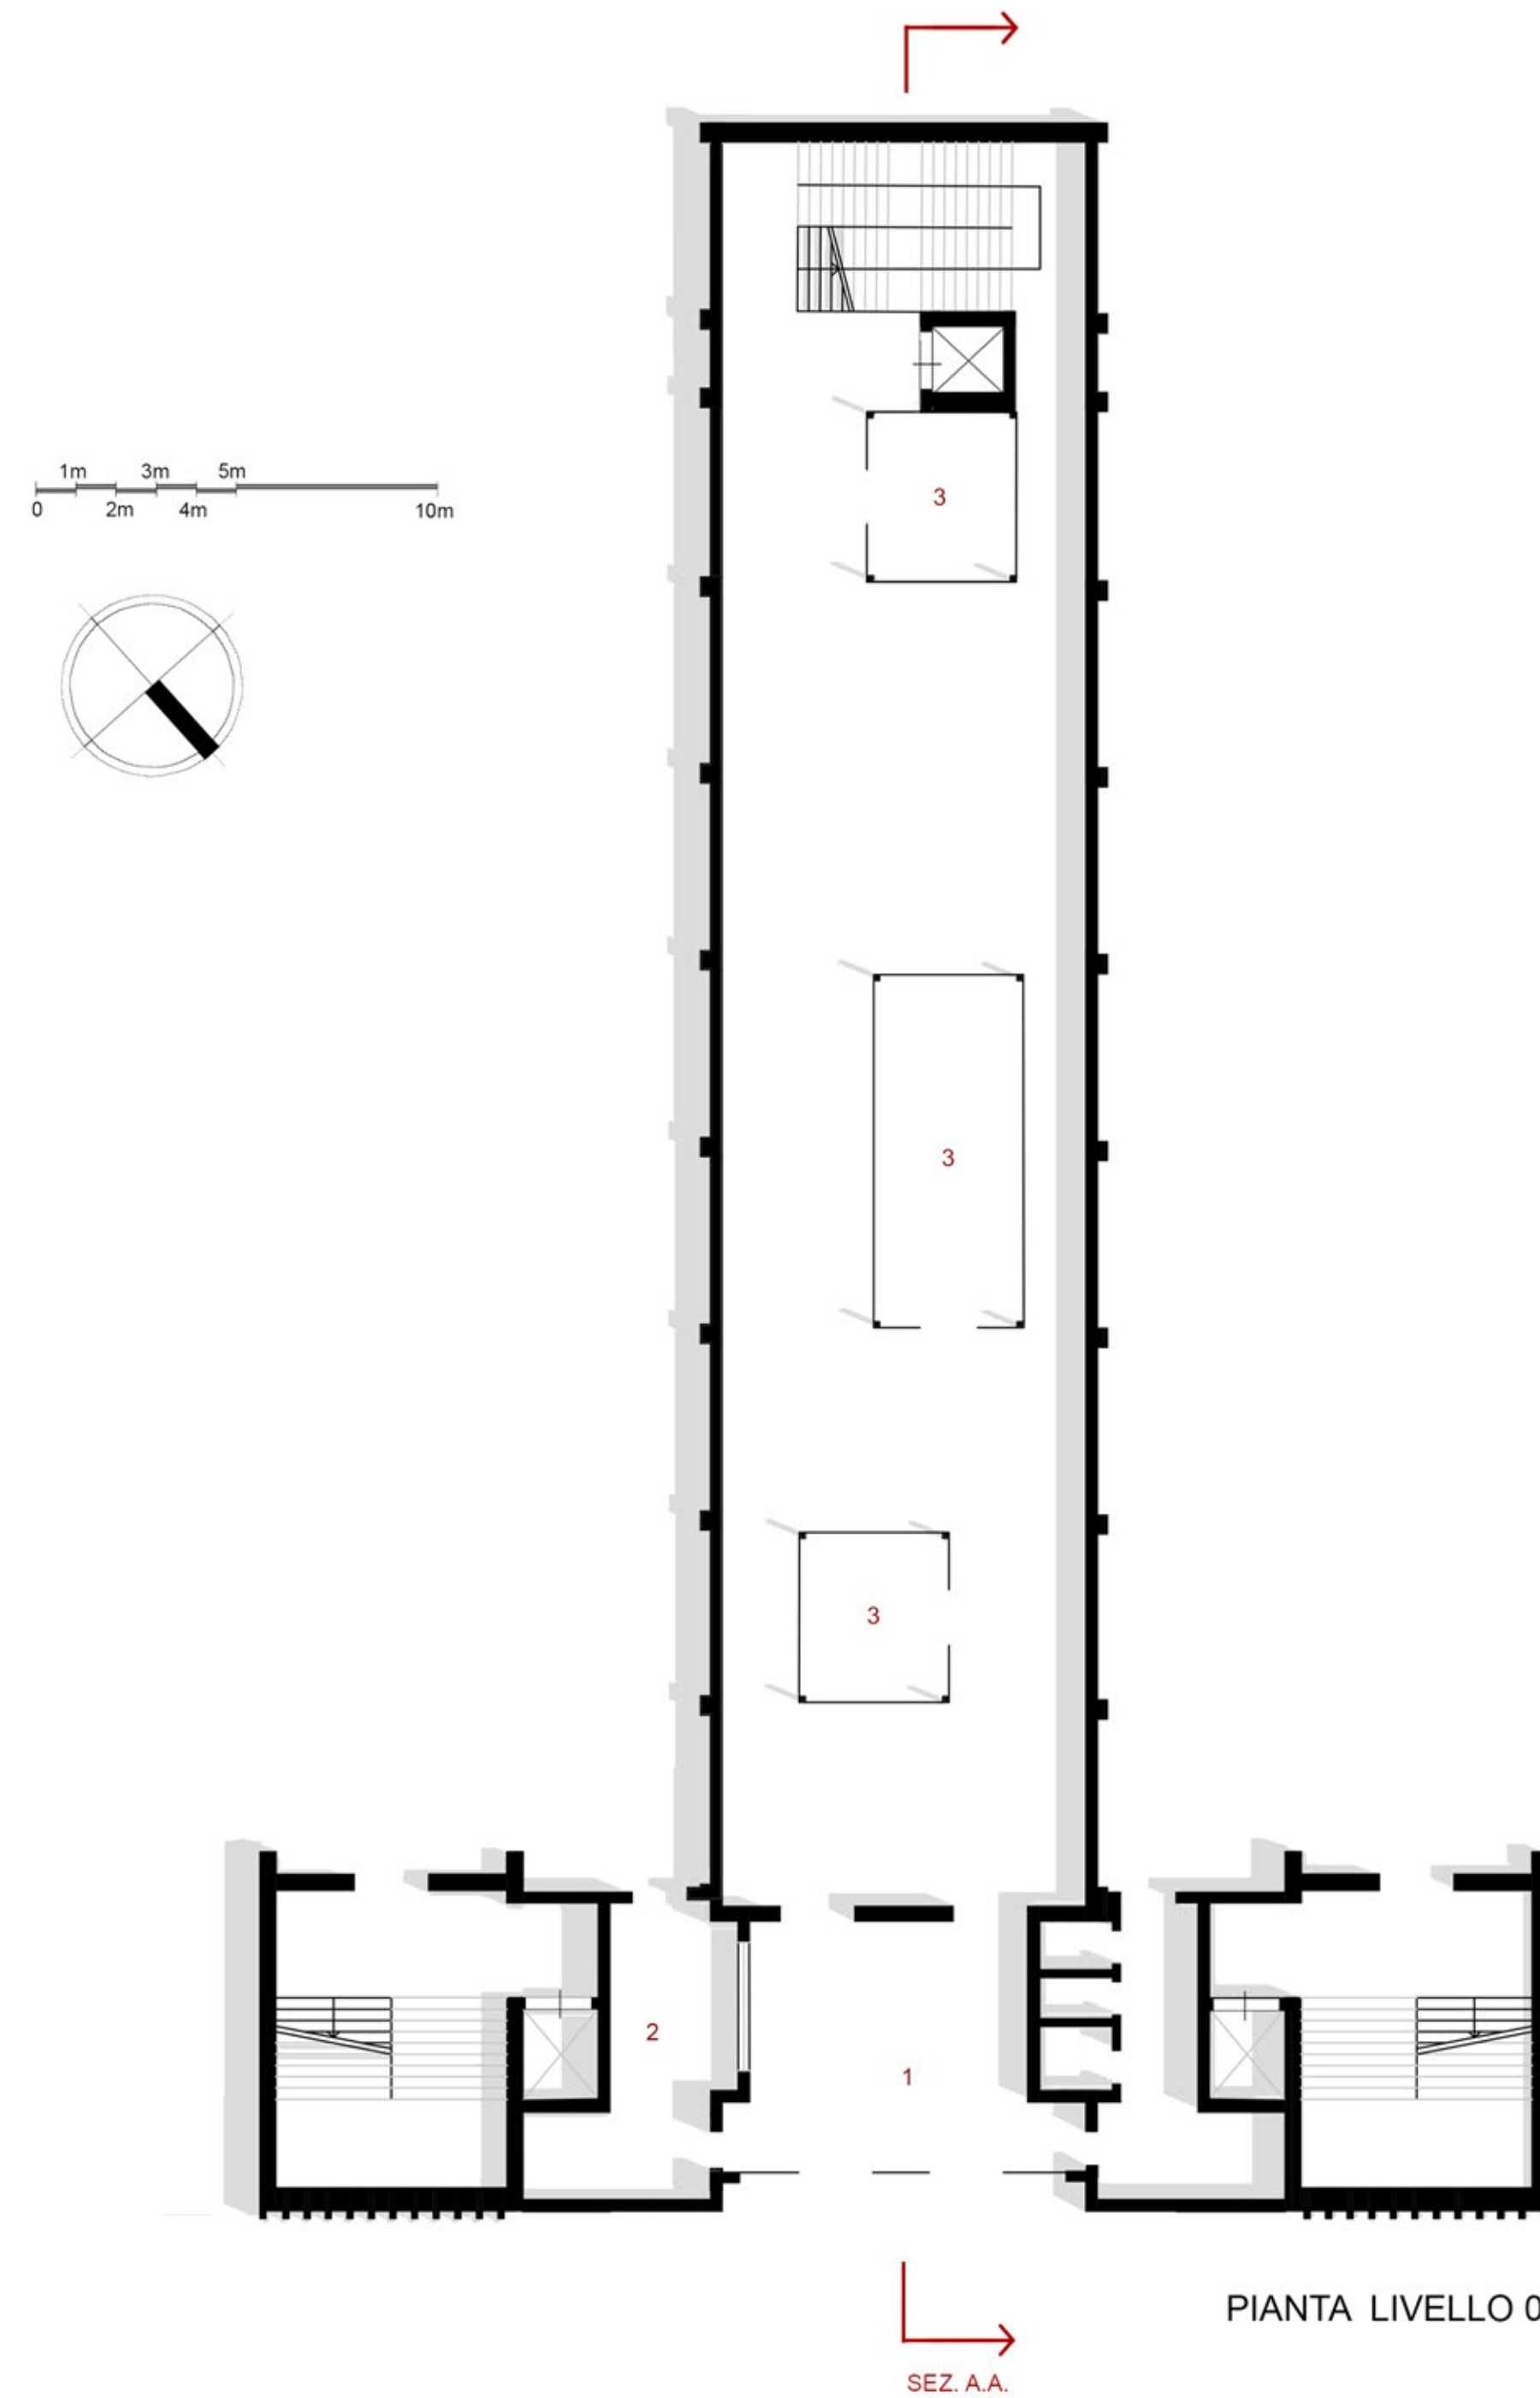

RENDER INTERNO PADIGLIONE ESPOSITIVO DI CAPO PELORO

LEGENDA:

LIVELLO 0  
1-HALL  
2-RECEPTION  
3-ZONA ESPOSITIVA

LIVELLO 1  
4-ZONA ESPOSITIVA

LIVELLO 2  
5-ZONA ESPOSITIVA  
6-PASSERELLA

