



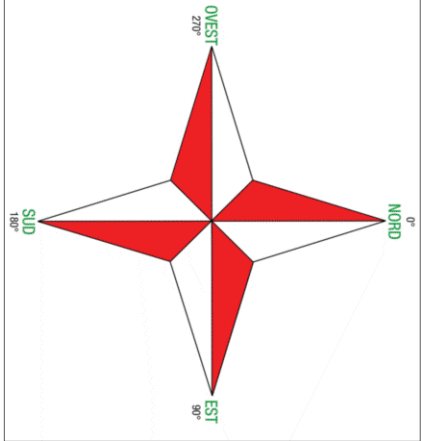

PLANIMETRIA SCALA 1:500

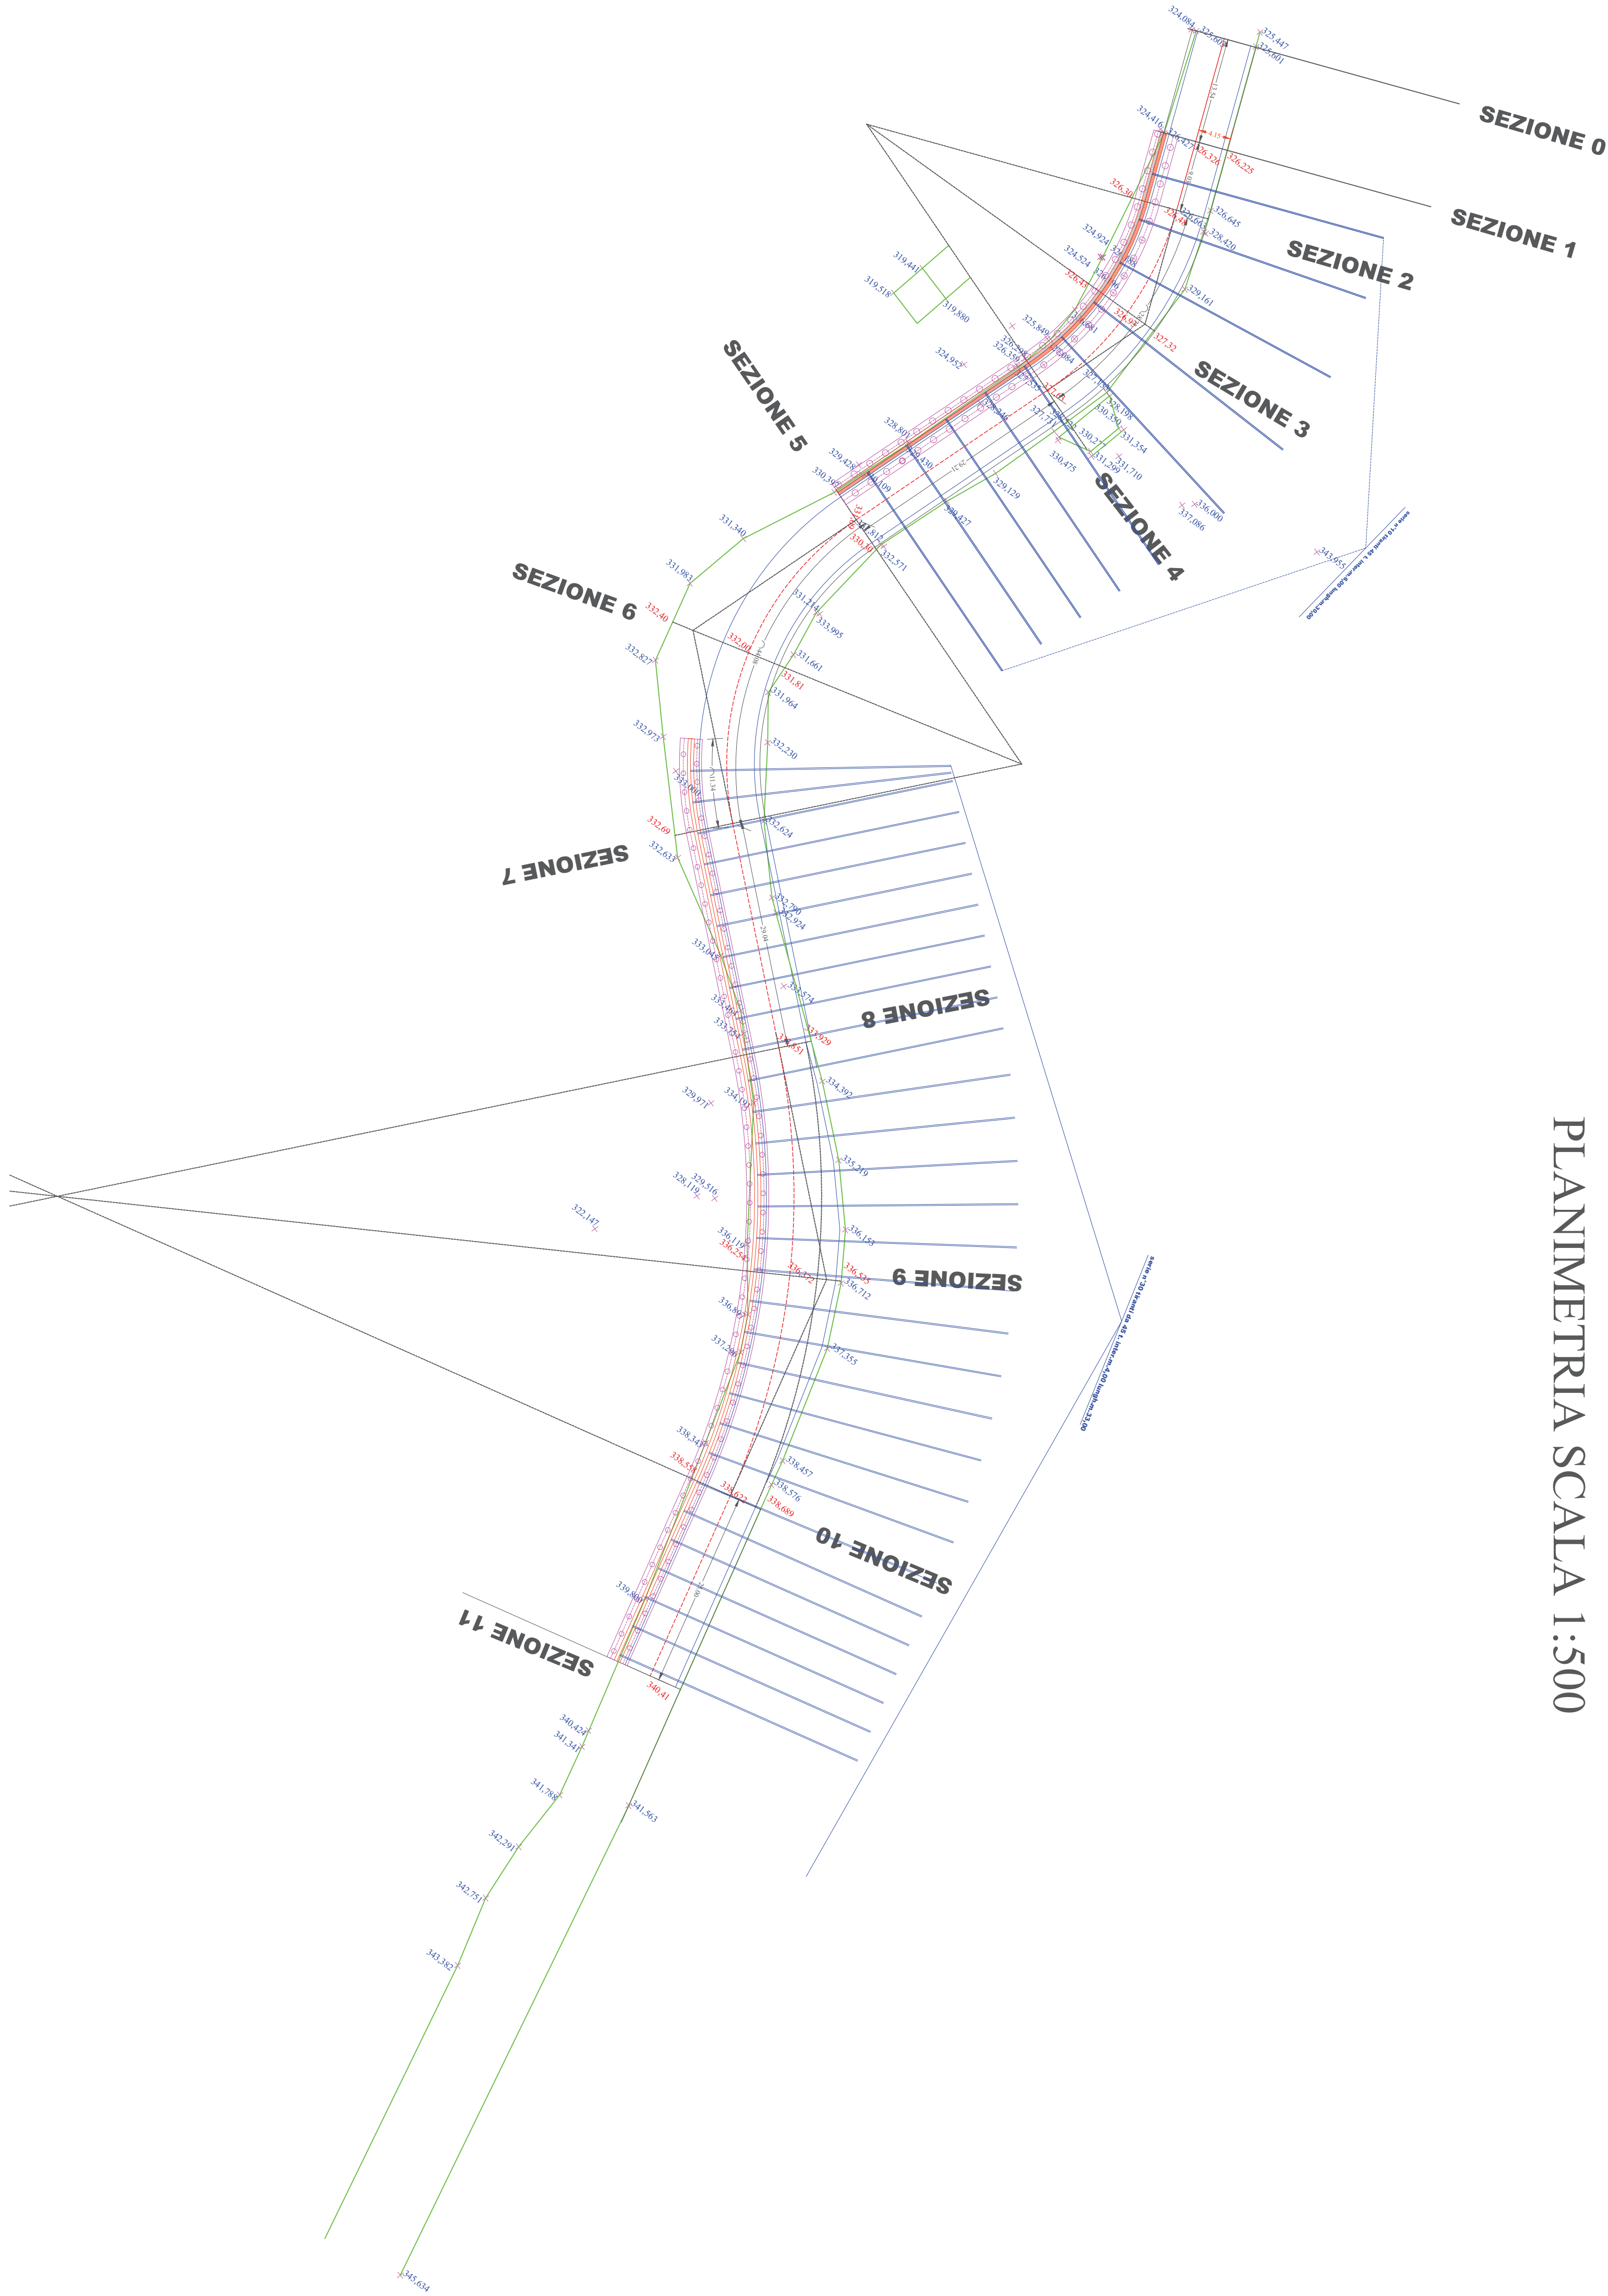

CITTA' METROPOLITANA DI MESSINA
3^a Direzione – Viabilità Metropolitana
APQ "Area Interna Nebrodi", PO FESR, 2014-2020
Delibera CIPE 52/2018

“ ITINERARIO STRADALE S. P. 161 ALCARA LI FUSI”

PROGETTO ESECUTIVO

(Art. 23 comma 8 D. Lgs. 18 aprile 2016 N° 50)

Elaborati:	
1. RELAZIONE TECNICA	8. ELENCO PREZZI
2. FASCICOLO FOTOGRAFICO	9. COMPUTO METRICO E QUADRO ECONOMICO
3. ELABORATI GRAFICI	10. STIMA COSTI DI SICUREZZA AZIENDALE
4. RELAZIONE GEOLOGICA E INDAGINI	11. TEMPI DI ESECUZIONE
5. RELAZIONE DI CALCOLO STRUTTURALE	12. CAPITOLATO SPECIALE D'APPALTO
6. ESECUTIVI DEI TEBERI STRUTTURE IN C.A.	13. PIANO DI SICUREZZA E COORDINAMENTO
7. ANALISI PREZZI	14. PIANO DI MANUTENZIONE DELL'OPERA

3 - ELABORATI GRAFICI – TAV.2 – INTERVENTO AL Km. 14+200

Messina 19/07/2021

1 PROGETTISTI:
Ing. Giovanni LENTINI

Geom. Camelo MANGANO

Geom. Antonino LETIZIA


VERBA PROGETTO
Art. 26 del D.Lgs. 50/2016
Verale in data 23/09/2021
IL VERIFICATORE

APPROVAZIONE IN LINEA TECNICA
VERBALE DI VALIDAZIONE del 27/09/2021
IL RESPONSABILE DEL PROCEDIMENTO
Ing. Roberto BONANNO

Sezione 0

Scala 1 : 200 - Progressiva ml. 0,00


Sbancamento	mq. 2,14
Rinterro	mq. 0,92
Drenaggio	mq. 0,46
Fondazione Stradale mq.	0,41

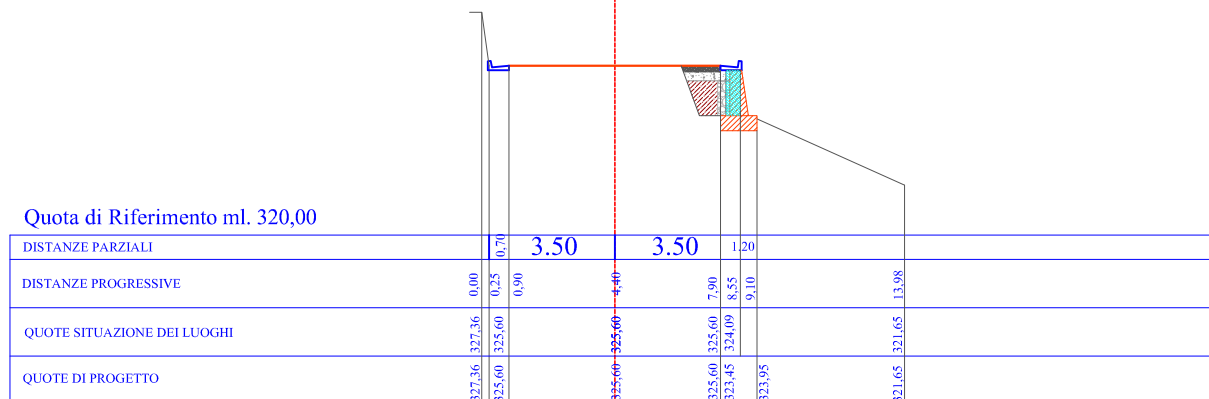

Sezione 1

Scala 1 : 200 - Progressiva ml. 13,54


Sbancamento	mq. 9,57
Rinterro	mq. 5,68
Drenaggio	mq. 1,14
Fondazione Stradale mq.	0,77

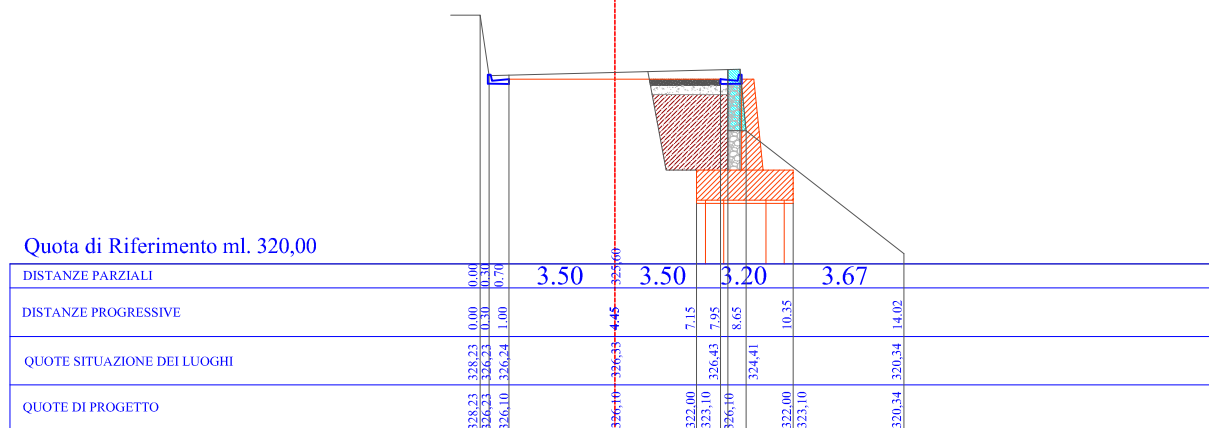

Sezione 2

Scala 1 : 200 - Progressiva ml. 22,57

Sbancamento	mq. 13,63
Rinterro	mq. 6,17
Drenaggio	mq. 1,00
Fondazione Stradale	mq. 1,02

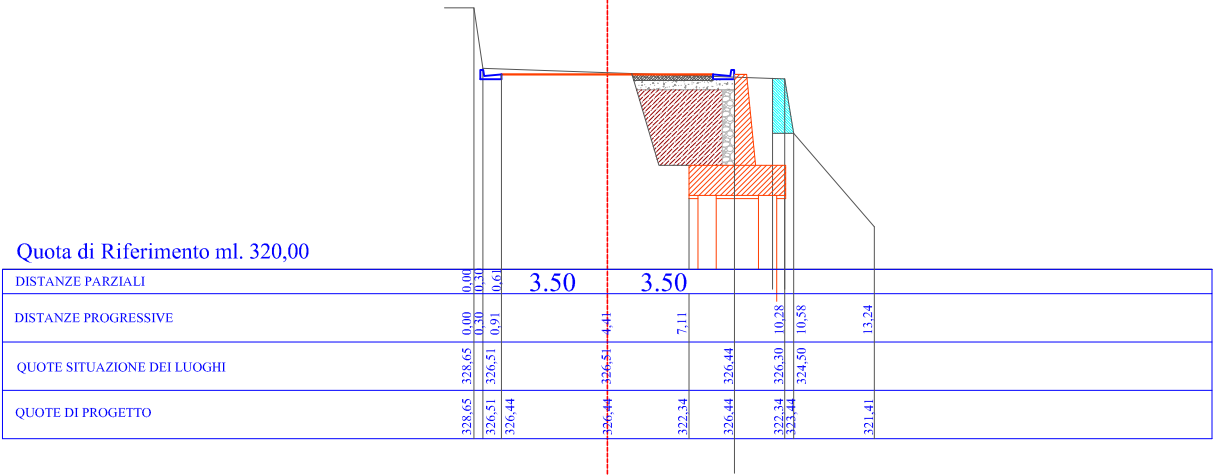


Sezione 3

Scala 1 : 200 - Progressiva ml. 36,94

fondaz.stradale mq. 1,06
drenaggio mq. 1,00
rinterro mq. 6,59


Sbancamento	mq. 14,62
Rinterro	mq. 6,59
Drenaggio	mq. 1,00
Fondazione Stradale	mq. 1,06

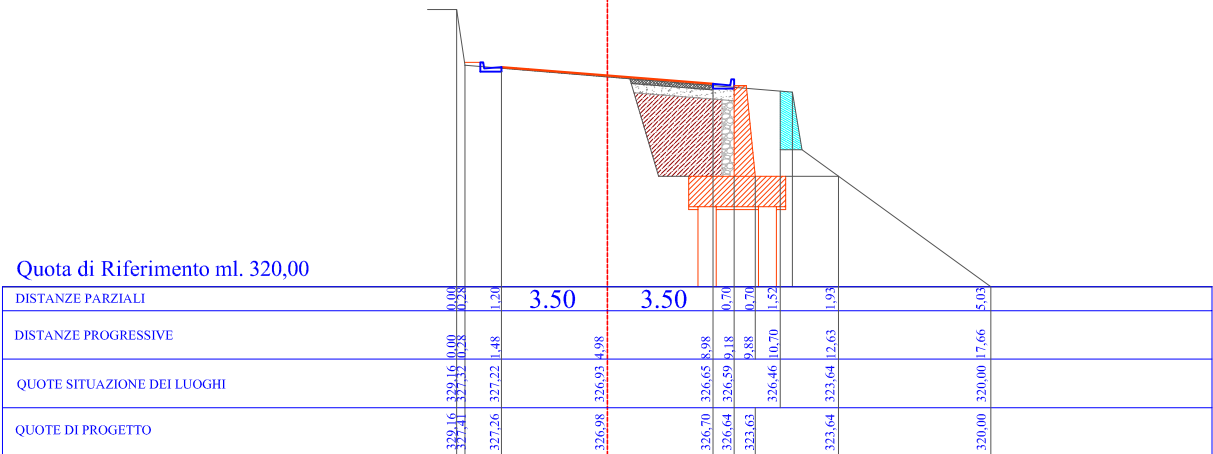

Sezione 4

Scala 1 : 200 - Progressiva ml. 51,37


Stancamento	mq. 10,76
Rinverso	mq. 6,22
Drenaggio	mq. 0,99
Fondazione Stradale mq.	1,67

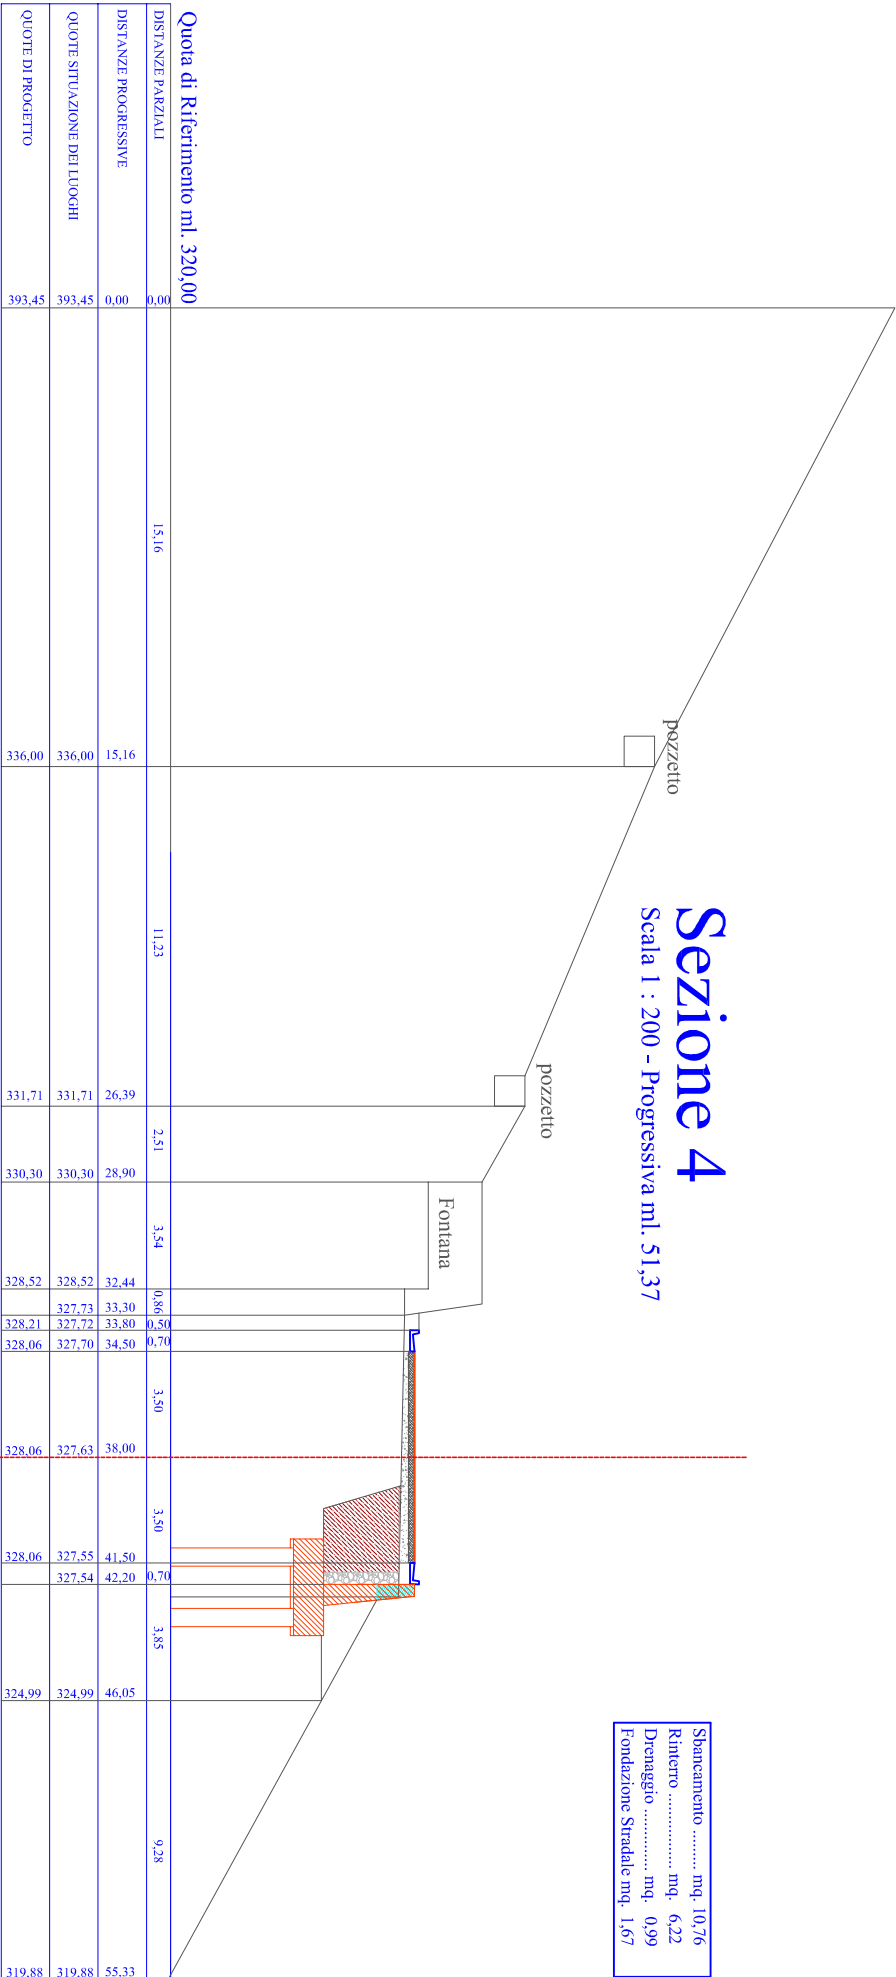

Sezione 5

Scala 1 : 200 - Progressiva ml. 80,58


Sbancamento	mq. 14,38
Rinterro	mq. 6,17
Drenaggio	mq. 1,00
Fondazione Stradale mq.	1,02

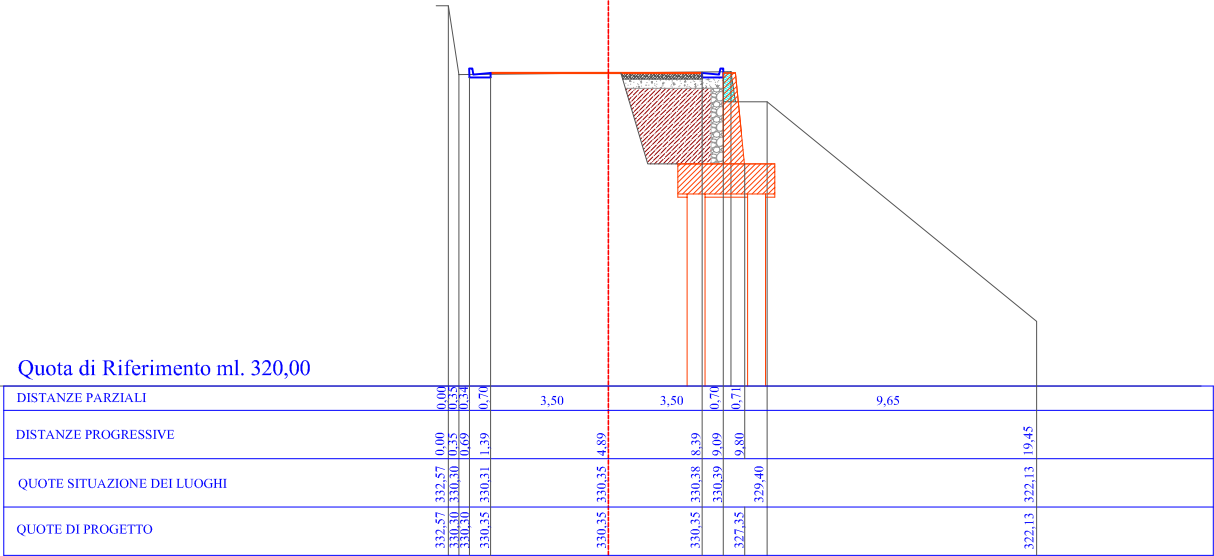

Sezione 6

Scala 1 : 200 - Progressiva ml. 102,62


Sbancamento	mq. 8,66
Rinterro	mq.
Drenaggio	mq.
Fondazione Stradale mq.	2,51

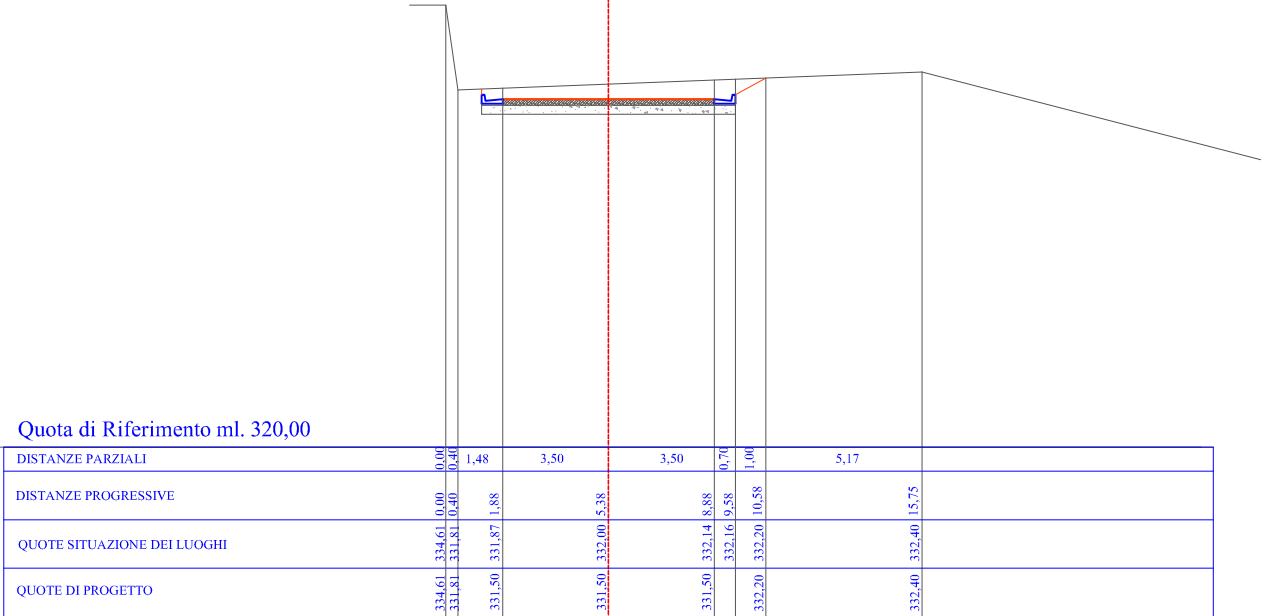

Sezione 7

Scala 1 : 200 - Progressiva ml. 124,67

Sbancamento	mq. 17,47
Rinterro	mq. 6,17
Drenaggio	mq. 1,00
Fondazione Stradale mq.	1,02

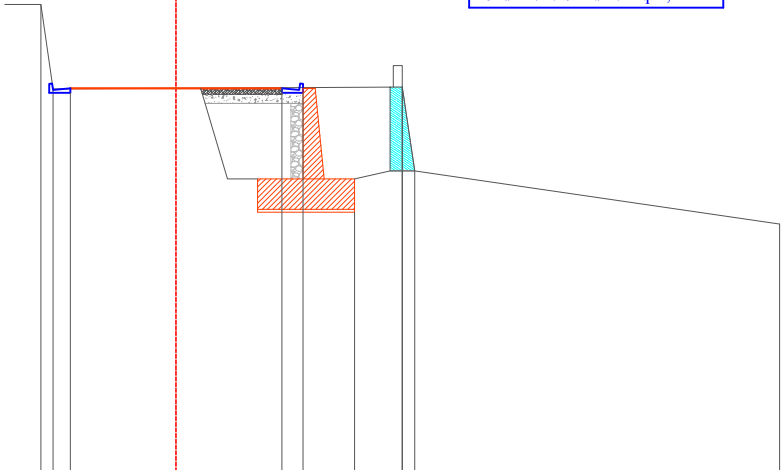


Quota di Riferimento ml. 320,00

DISTANZE PARZIALI	0,00	3,50	3,50	0,70	1,70	1,58	12,07
DISTANZE PROGRESSIVE	0,00	3,50	7,00	7,70	9,40	10,98	22,95
QUOTE SITUAZIONE DEI LUOGHI	335,42	332,64	332,64	332,67	332,80	332,69	328,15
QUOTE DI PROGETTO	335,42	332,64	332,64	332,67	329,64	329,91	328,15

Sezione 8

Scala 1 : 200 - Progressiva ml. 153,71

Sbancamento	mq. 7,64
Rinterro	mq. 8,31
Drenaggio	mq. 1,27
Fondazione Stradale mq.	4,09

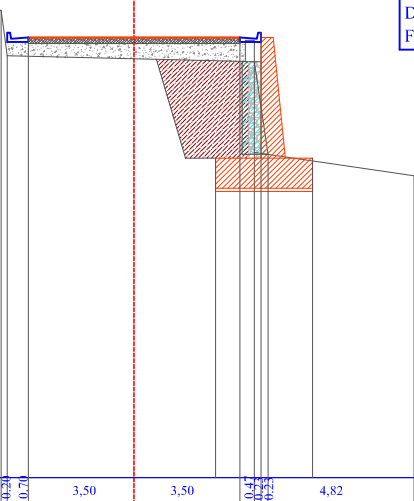


Quota di Riferimento ml. 320,00

DISTANZE PARZIALI	0,00	3,50	3,50	0,47	4,82
DISTANZE PROGRESSIVE	0,00	3,50	7,00	7,47	12,29
QUOTE SITUAZIONE DEI LUOGHI	335,44	333,94	333,84	333,74	330,68
QUOTE DI PROGETTO	335,44	333,94	333,84	333,74	330,56

Sezione 9

Scala 1 : 200 - Progressiva ml. 182,73

Sbancamento mq. 13,56
Rinterro mq. 9,11
Drenaggio mq. 1,39
Fondazione Stradale mq. 1,13

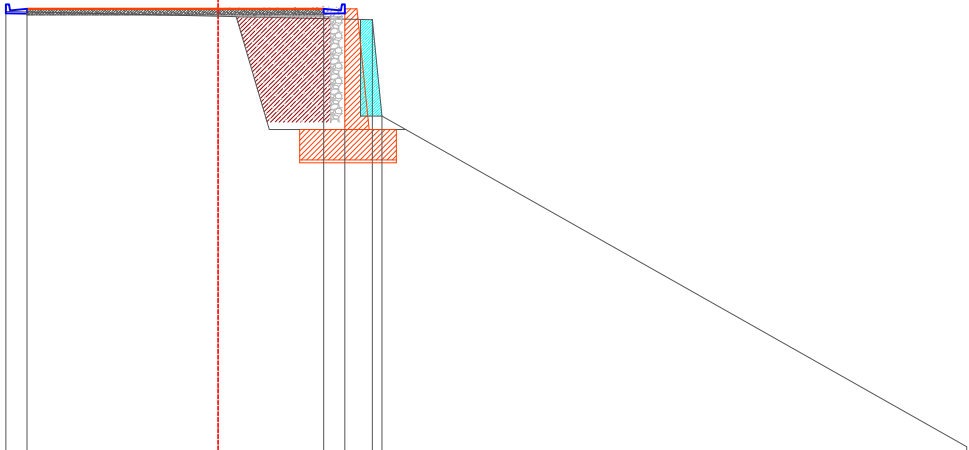


Quota di Riferimento ml. 320,00

DISTANZE PARZIALI	0,00	6,31	3,50	19,33
DISTANZE PROGRESSIVE	0,00	6,31	9,81	31,77
QUOTE SITUAZIONE DEI LUOGHI	336,53	336,51	336,29	332,14
QUOTE DI PROGETTO	336,61	336,61	336,62	332,14

Sezione 10

Scala 1 : 200 - Progressiva ml. 211,75

Sbancamento mq. 13,59
Rinterro mq. 9,11
Drenaggio mq. 1,39
Fondazione Stradale mq. 1,10

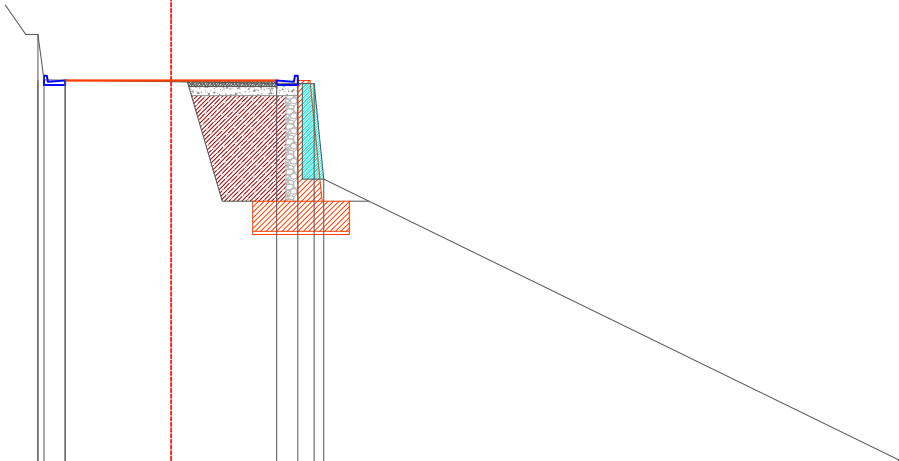


Quota di Riferimento ml. 320,00

DISTANZE PARZIALI	0,00	3,50	3,50	19,01
DISTANZE PROGRESSIVE	0,00	3,50	7,00	28,46
QUOTE SITUAZIONE DEI LUOGHI	340,14	338,63	338,53	326,07
QUOTE DI PROGETTO	340,14	338,62	338,62	326,07

Scala 1 : 200 - Progressiva ml. 236,75

Sbancamento	mq. 11,81
Rinterro	mq. 9,11
Drenaggio	mq. 1,39
Fondazione Stradale mq.	1,10

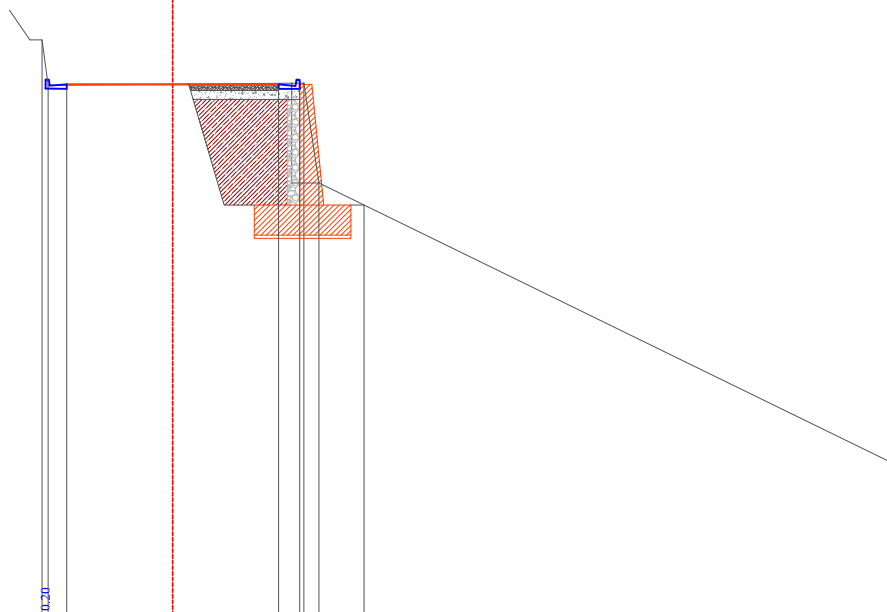

Quota di Riferimento ml. 320,00

DISTANZE PARZIALI	341,88	0,00	0,06	3,50	3,50	
DISTANZE PROGRESSIVE	340,38	0,20	0,62			
QUOTE SITUAZIONE DEI LUOGHI	340,39	0,82				
QUOTE DI PROGETTO	340,41		4,32			4,49