
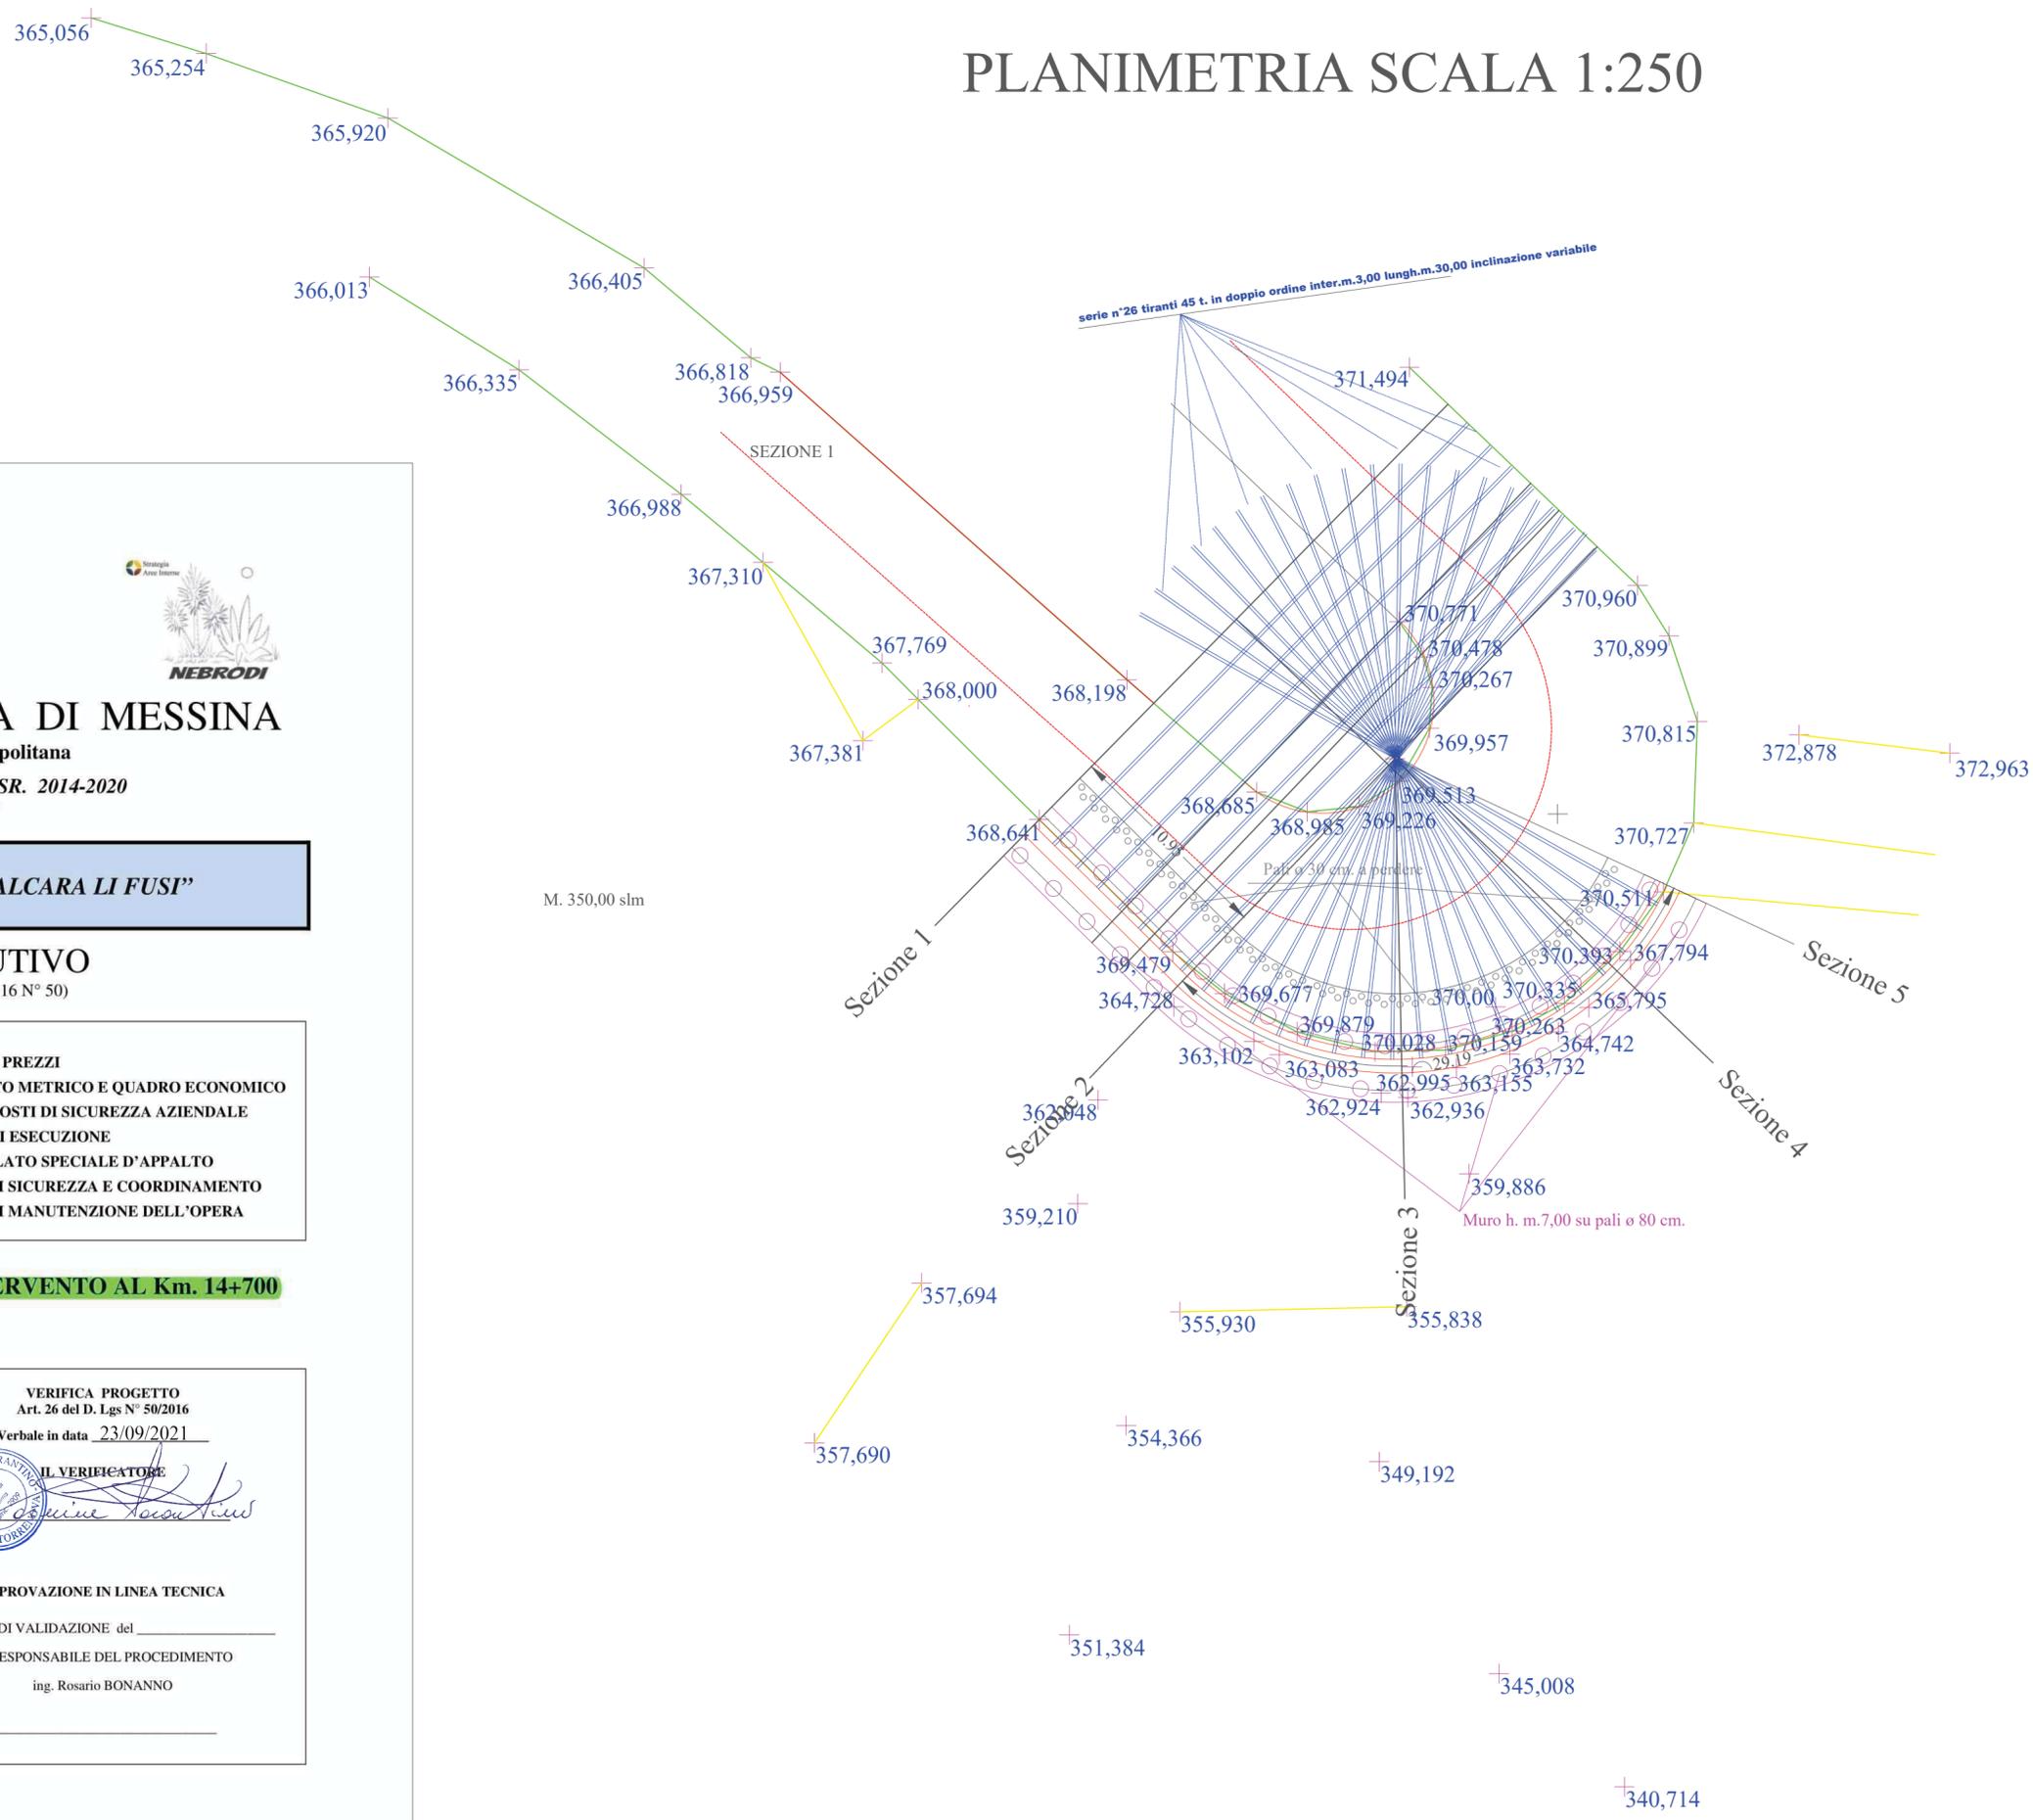


# PLANIMETRIA SCALA 1:250

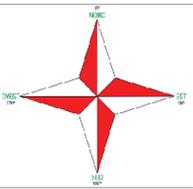

**CITTA' METROPOLITANA DI MESSINA**  
 3<sup>a</sup> Direzione - Viabilità Metropolitana  
 APQ "Area Interna Nebrodi"- PO.FESR. 2014-2020  
 Delibera CIPE 52/2018

**"ITINERARIO STRADALE S. P. 161 ALCARA LI FUSI"**

**PROGETTO ESECUTIVO**  
 (Art. 23 Comma 8 D. Lgs. 18 aprile 2016 N° 50)

<b>Elaborati:</b>	
1. RELAZIONE TECNICA	8. ELENCO PREZZI
2. FASCICOLO FOTOGRAFICO	9. COMPUTO METRICO E QUADRO ECONOMICO
3. ELABORATI GRAFICI	10. STIMA COSTI DI SICUREZZA AZIENDALE
4. RELAZIONE GEOLOGICA E INDAGINI	11. TEMPI DI ESECUZIONE
5. RELAZIONE DI CALCOLO STRUTTURALE	12. CAPITOLATO SPECIALE D'APPALTO
6. ESECUTIVI DEI FERRI STRUTTURE IN C.A.	13. PIANO DI SICUREZZA E COORDINAMENTO
7. ANALISI PREZZI	14. PIANO DI MANUTENZIONE DELL'OPERA

**3 - ELABORATI GRAFICI - TAV. 3 - INTERVENTO AL Km. 14+700**


Messina 19/07/2021

<p><b>I PROGETTISTI:</b>                  Ing. Giovanni LENTINI                    Geom. Carmelo MANGANO                    Geom. Antonino LETIZIA  </p>	<p><b>VERIFICA PROGETTO</b>                  Art. 26 del D. Lgs N° 50/2016                  Verbale in data 23/09/2021                  IL VERIFICATORE                    APPROVAZIONE IN LINEA TECNICA                  VERBALE DI VALIDAZIONE del _____                  IL RESPONSABILE DEL PROCEDIMENTO                  ing. Rosario BONANNO                  _____</p>
--	---

# Sezione 1

Scala 1 : 200 - Progressiva ml. 0,00

Sbancamento .....	mq. 35,18
Rinterro .....	mq. 13,53
Drenaggio .....	mq. 2,59
Fondazione Stradale mq.	0,89

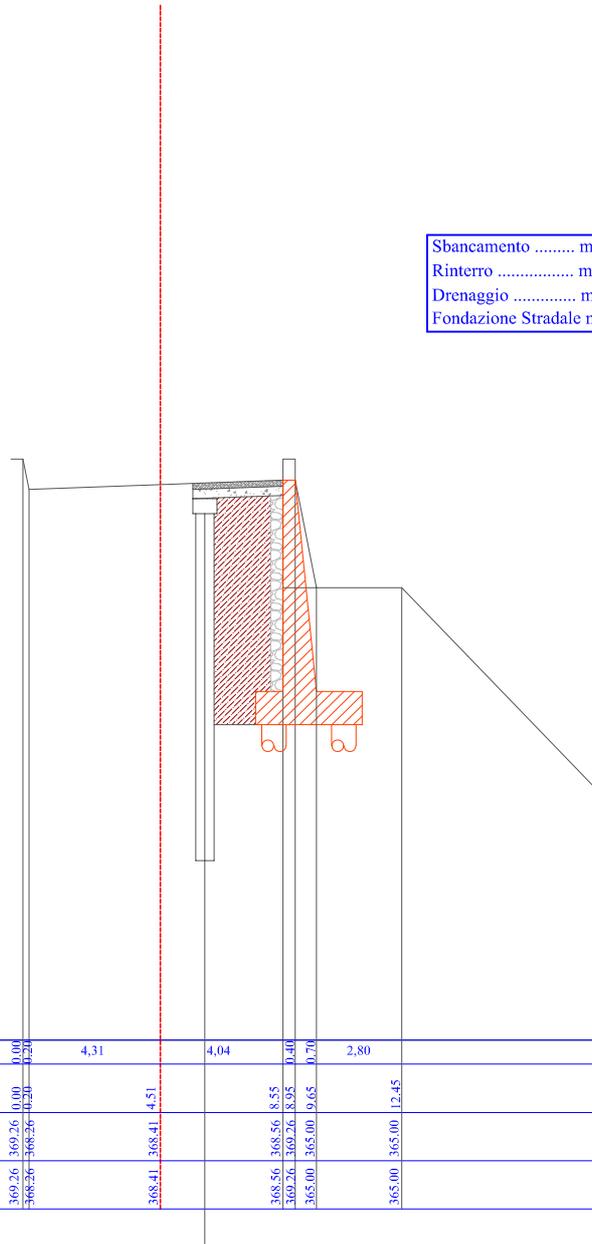


Quota di Riferimento ml. 350,00

DISTANZE PARZIALI	1,00 0,20	4,31	4,04	0,40 0,70	2,80
DISTANZE PROGRESSIVE	0,00 0,20	4,51		8,55 9,65	12,45
QUOTE SITUAZIONE DEI LUOGHI	360,26 360,26	368,41		368,56 369,26	365,00
QUOTE DI PROGETTO	360,26 360,26	368,41		365,00 365,00	365,00

# Sezione 2

Scala 1 : 200 - Progressiva ml. 10,95

Sbancamento .....	mq. 24,06
Rinterro .....	mq. 10,15
Drenaggio .....	mq. 2,59
Fondazione Stradale	mq. 0,80

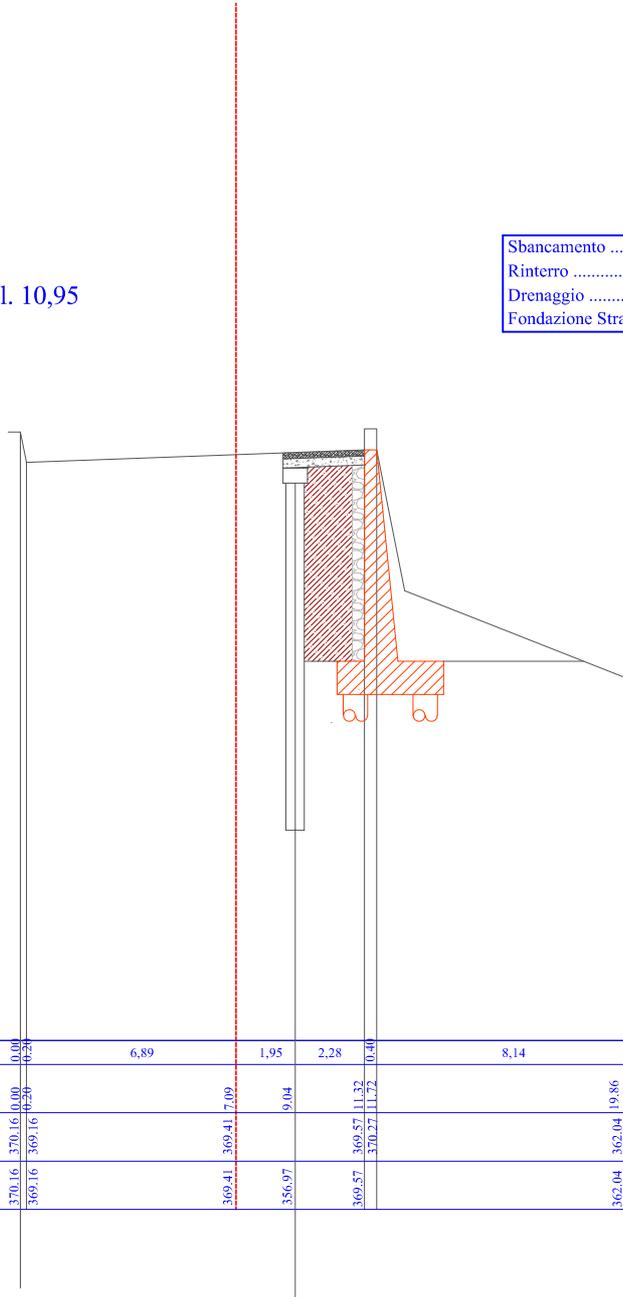


Quota di Riferimento ml. 350,00

DISTANZE PARZIALI	0,00	6,89	1,95	2,28	0,40	8,14
DISTANZE PROGRESSIVE	0,00	6,89	7,09	9,04	11,32	19,86
QUOTE SITUAZIONE DEI LUOGHI	370,16	369,16	369,41	356,97	369,57	362,04
QUOTE DI PROGETTO	369,16	369,16	369,41	356,97	370,27	362,04

# Sezione 3

Scala 1 : 200 - Progressiva ml. 21,26

Sbancamento .....	mq. 27,37
Rinterro .....	mq. 22,49
Drenaggio .....	mq. 2,59
Fondazione Stradale mq.	1,37

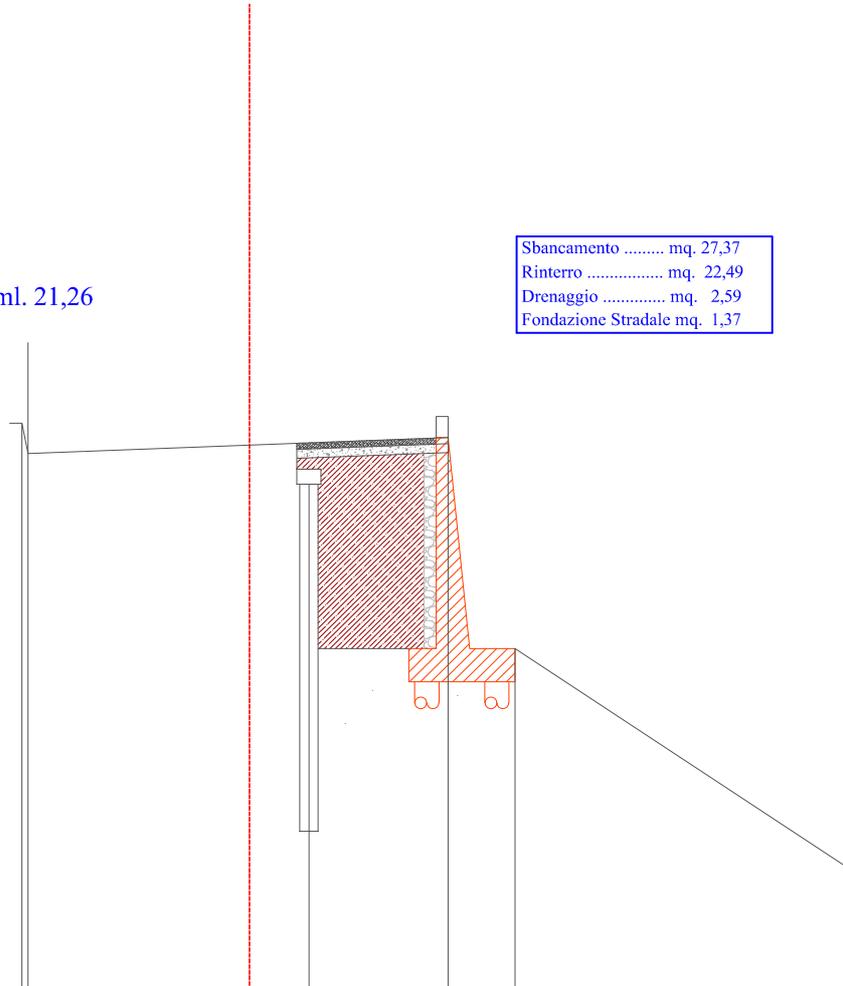


Quota di Riferimento ml. 350,00

DISTANZE PARZIALI	0,00	7,29	1,95	4,58	13,04
DISTANZE PROGRESSIVE	0,00	7,29	9,24	13,82	26,86
QUOTE SITUAZIONE DEI LUOGHI	370,49	369,49	369,77	356,97	355,83
QUOTE DI PROGETTO	370,49	369,49	369,77	369,57	363,02

# Sezione 4

Scala 1 : 200 - Progressiva ml. 27,53

Sbancamento .....	mq. 19,89
Rinterro .....	mq. 15,56
Drenaggio .....	mq. 2,59
Fondazione Stradale mq.	1,04

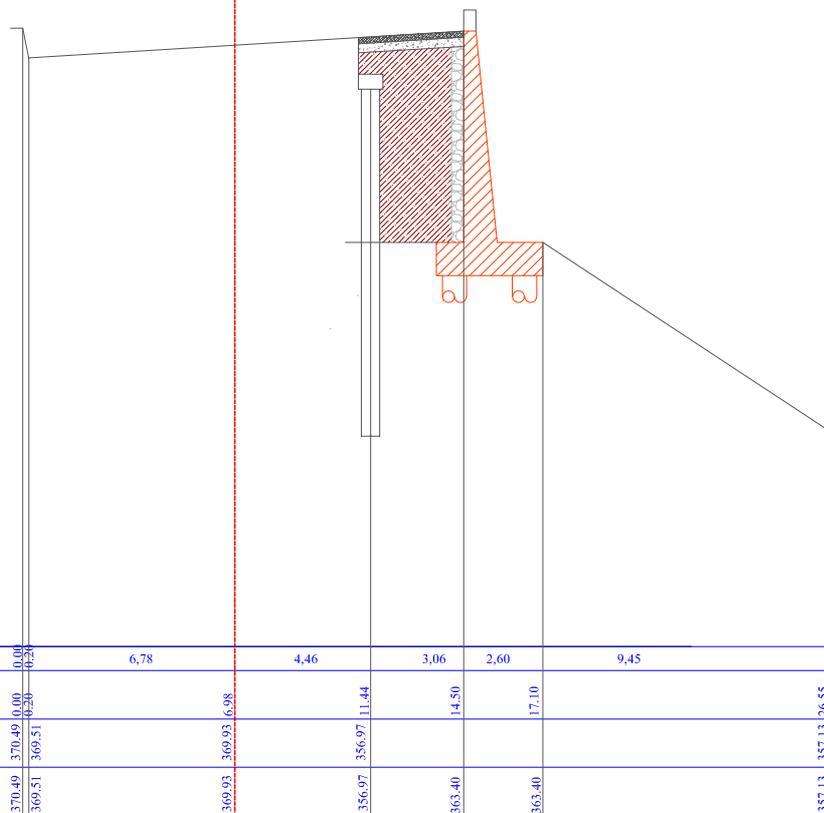


Quota di Riferimento ml. 350,00

DISTANZE PARZIALI	0,00 0,20	6,78	4,46	3,06	2,60	9,45
DISTANZE PROGRESSIVE	0,00 0,20	6,98	11,44	14,50	17,10	26,55
QUOTE SITUAZIONE DEI LUOGHI	370,49 369,51	369,93	356,97	363,40	363,40	357,13
QUOTE DI PROGETTO	370,49 369,51	369,93	356,97	363,40	363,40	357,13

# Sezione 5

Scala 1 : 200 - Progressiva ml. 30,00

Sbancamento ..... mq. 21,46  
 Rinterro ..... mq. 17,03  
 Drenaggio ..... mq. 2,59  
 Fondazione Stradale mq. 1,04

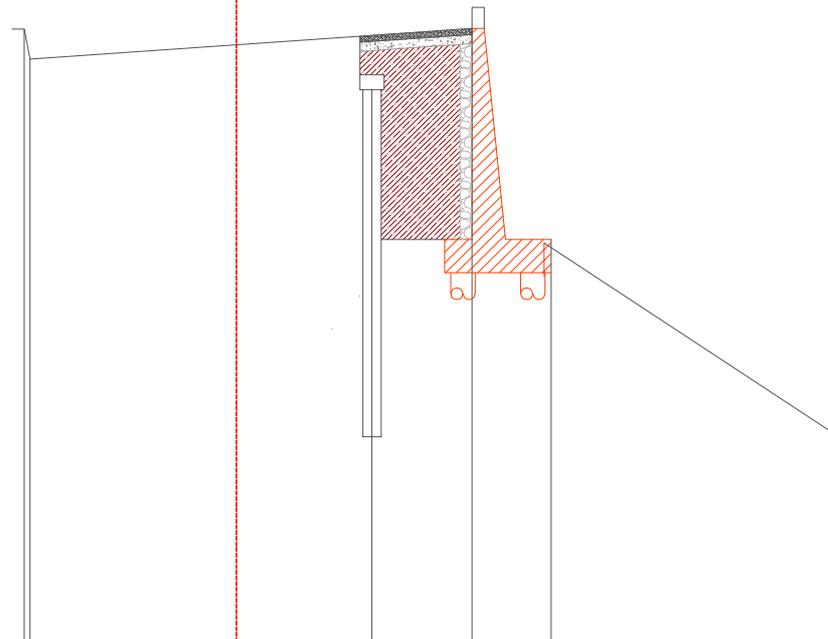

Quota di Riferimento ml. 350,00

DISTANZE PARZIALI	0,00	6,78	4,46	3,06	2,60	9,45
DISTANZE PROGRESSIVE	0,00	6,78	11,24	14,30	17,10	26,55
QUOTE SITUAZIONE DEI LUOGHI	370,49	369,51	369,98	356,97		357,13
QUOTE DI PROGETTO	370,49	369,51	369,98	356,97	363,40	363,40