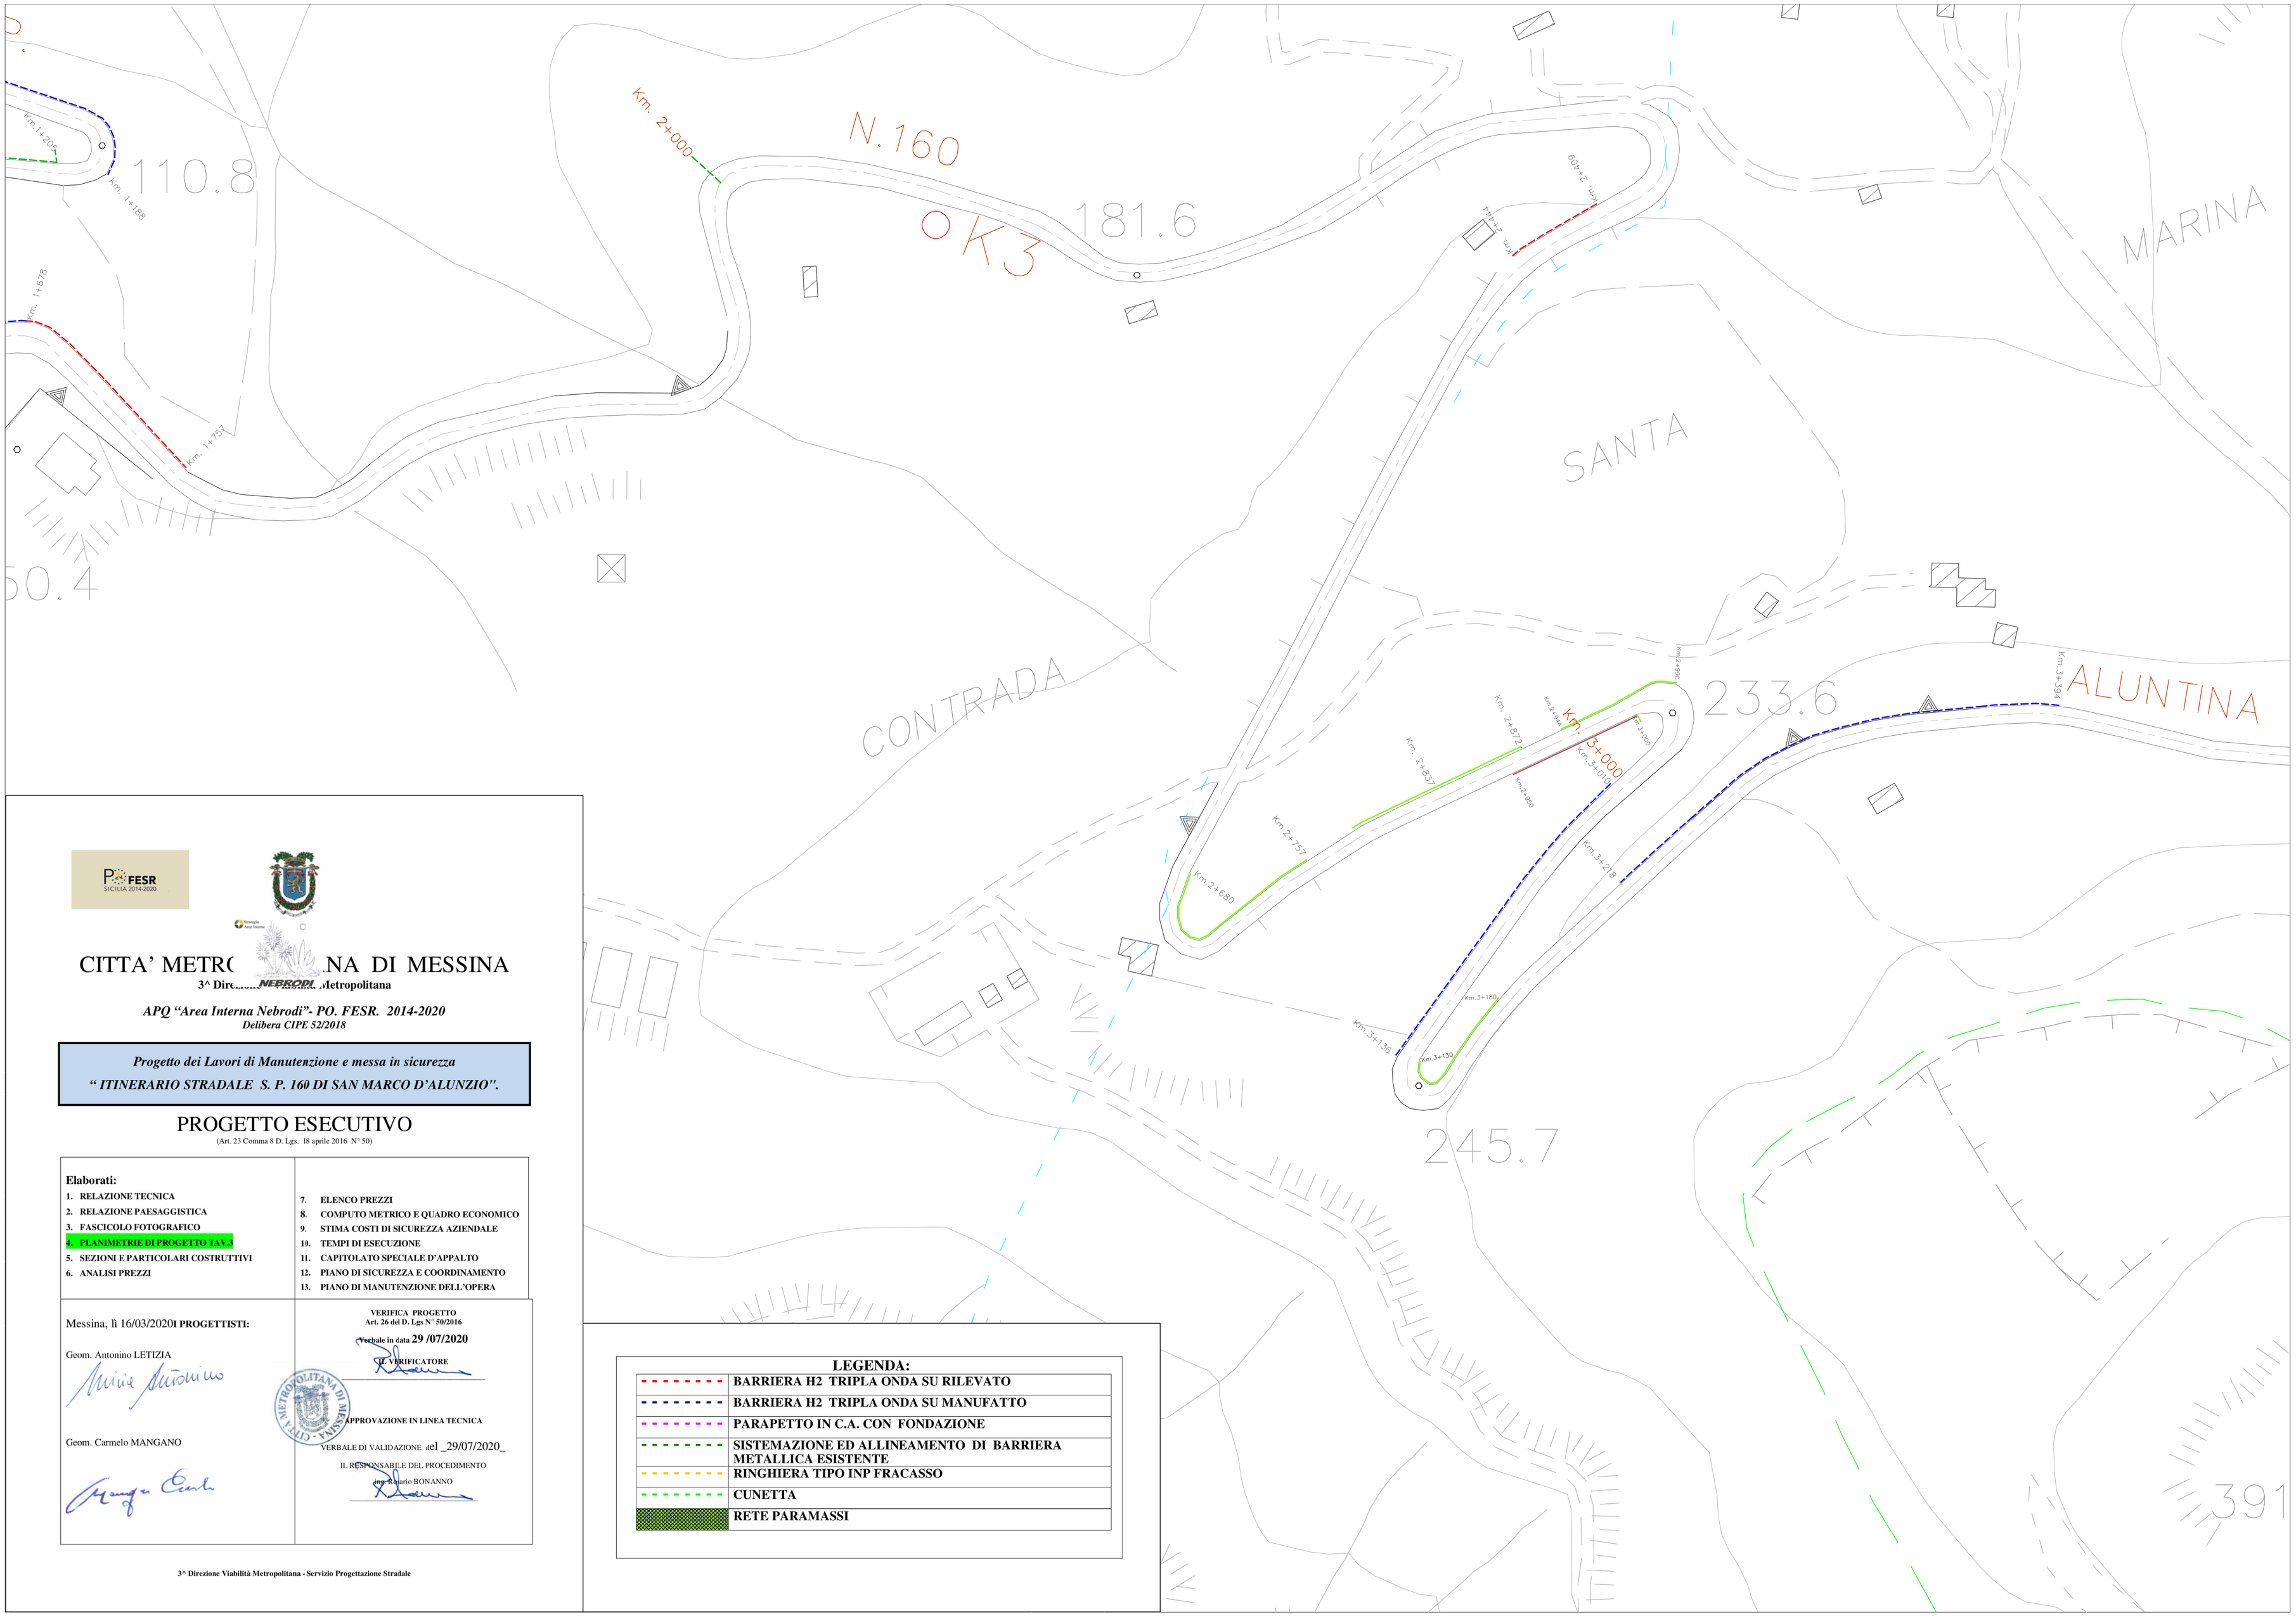

P FESR SICILIA 2014-2020

CITTA' METROPOLITANA DI MESSINA

3^ Direzione Viabilità Metropolitana

APQ "Area Interna Nebrodi"- PO. FESR. 2014-2020
Delibera CIPE 52/2018

Progetto dei Lavori di Manutenzione e messa in sicurezza
" ITINERARIO STRADALE S. P. 160 DI SAN MARCO D'ALUNZIO".

PROGETTO ESECUTIVO

(Art. 23 Comma 8 D. Lgs. 18 aprile 2016 N° 50)

Elaborati:

1. RELAZIONE TECNICA
2. RELAZIONE PAESAGGISTICA
3. FASCICOLO FOTOGRAFICO
4. PLANIMETRIE DI PROGETTO TAV.3
5. SEZIONI E PARTICOLARI COSTRUTTIVI
6. ANALISI PREZZI
7. ELENCO PREZZI
8. COMPUTO METRICO E QUADRO ECONOMICO
9. STIMA COSTI DI SICUREZZA AZIENDALE
10. TEMPI DI ESECUZIONE
11. CAPITOLATO SPECIALE D'APPALTO
12. PIANO DI SICUREZZA E COORDINAMENTO
13. PIANO DI MANUTENZIONE DELL'OPERA

Messina, lì 16/03/2020 **I PROGETTISTI:**

Geom. Antonino LETIZIA

Geom. Carmelo MANGANO

VERIFICA PROGETTO
Art. 26 del D. Lgs N° 50/2016

Verbale in data **29 /07/2020**

IL VERIFICATORE

APPROVAZIONE IN LINEA TECNICA

VERBALE DI VALIDAZIONE del _29/07/2020_

IL RESPONSABILE DEL PROCEDIMENTO
dott. Rosario BONANNO

CITTA' METROPOLITANA DI MESSINA

LEGENDA:

	BARRIERA H2 TRIPLA ONDA SU RILEVATO
	BARRIERA H2 TRIPLA ONDA SU MANUFATTO
	PARAPETTO IN C.A. CON FONDAZIONE
	SISTEMAZIONE ED ALLINEAMENTO DI BARRIERA METALLICA ESISTENTE
	RINGHIERA TIPO INP FRACASSO
	CUNETTA
	RETE PARAMASSI